



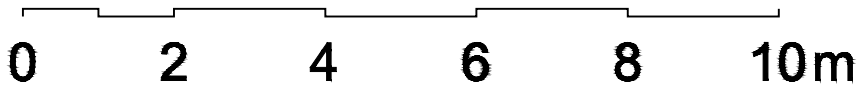
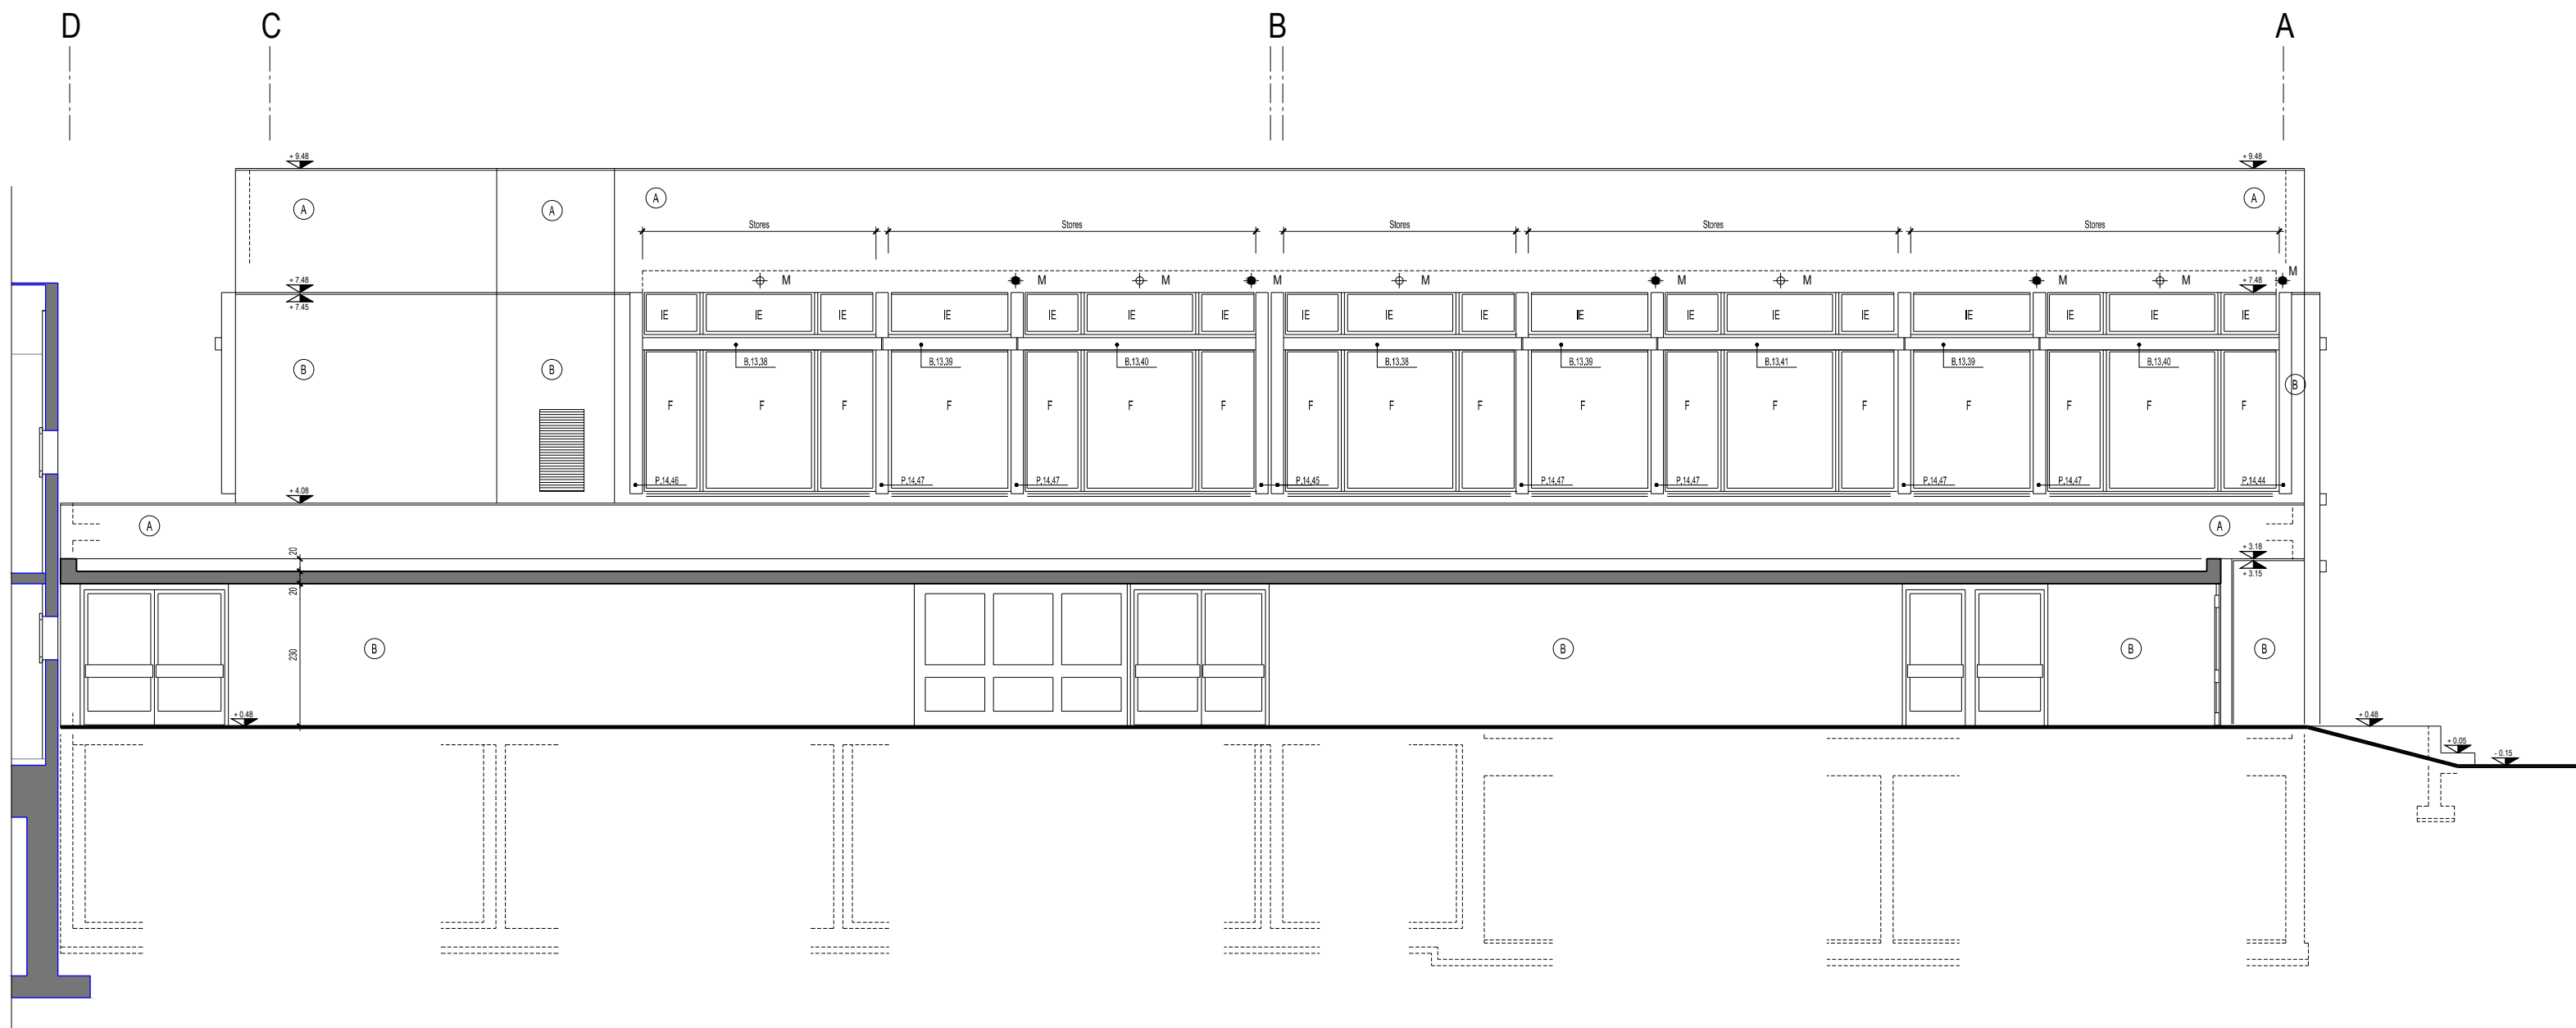


<p>Form de bâtiment :</p> <p>alle de Gym De Marens</p> <p>te Du Stand 11</p> <p>projet : alle</p> <p>860 NYON</p> <p>colaire</p>	<p>Type de document :</p> <p>PLAN</p> <p>Localisation :</p> <p>Sous-sol</p>	<p>Numéro de document :</p> <p>123</p> <p>Prévision :</p> <p>PI ECA</p> <p>2409</p> <p>Exploitation</p>
<p>Forme de plan :</p> <p>A1</p>	<p>Modèle de :</p> <p>-</p> <p>Modifications :</p> <p>-</p>	<p>Annulation :</p> <p>09/09/2013</p> <p>Designée à :</p> <p>23/09/2013</p> <p>Non à financer</p>


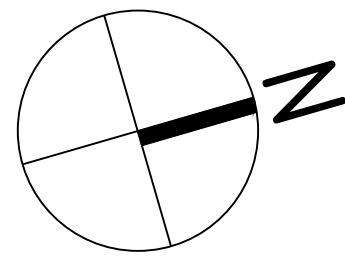


Abréviation : N° bâtiment : 123 N° ECA : 2409 Nature du document : EXPLOITATION	Date de la : 09.09.2013 Dernière mise à jour : 12/2005 Nom du fichier : 123_2409_CAR_EXP.DWG
--	---



	SERVICE ARCHITECTURE ET BATIMENTS		Nom de l'établissement PLAN Adresse Rez-de-chaussée	Localisation Rez-de-chaussée
VILLE DE NYON 	Rue Du Gym De Marens Rte Du Stand 11 1860 NYON No point d'arrêt : Scolaire		Modèle Is : - Modification : -	Modèle Is : - Modification : -
			Modèle Is : - Modification : -	Modèle Is : - Modification : -
	21.03.2014 No point d'arrêt : Scolaire		Modèle Is : - Modification : -	Modèle Is : - Modification : -
			Modèle Is : - Modification : -	Modèle Is : - Modification : -



<div><div><div><div></div><div>VILLE DE</div><div>NYON</div></div><div>SERVICE ARCHITECTURE ET BATIMENTS</div></div></div>		Ville de Nyon Service architecture et bâtiments Place du Château 10 1260 Nyon tél. 022 363 84 43 Fax: 022 363 84 40	
Nom du Bâtiment : Salle De Gym De Marens Adresse : Rte Du Stand 11 No postal, ville : 1860 NYON Type du bâtiment : Scolaire		Type de document : FACADE Intervenant : ARCHITECTE Nom du plan : GDF Echelle : -	Localisation : Sud-Ouest Indice : - Format du plan : A2
Modifié le : Modifié par : Modification :	- - -	Modifié le : Modifié par : Modification :	- - -
Modifié le : Modifié par : Modification :		Modifié le : Modifié par : Modification :	- - -
Dessiné le : Dessiné par : Nom du fichier :		09.09.2013 MOVIE 123_GDF_AR_EXP.DWG	
Abréviation : ----- N° bâtiment : 123 N° ECA : 2409 Nature du document : EXPLOITATION			

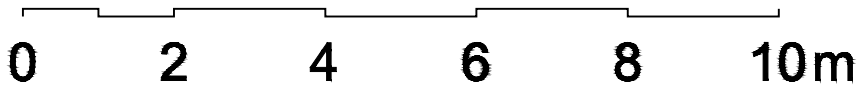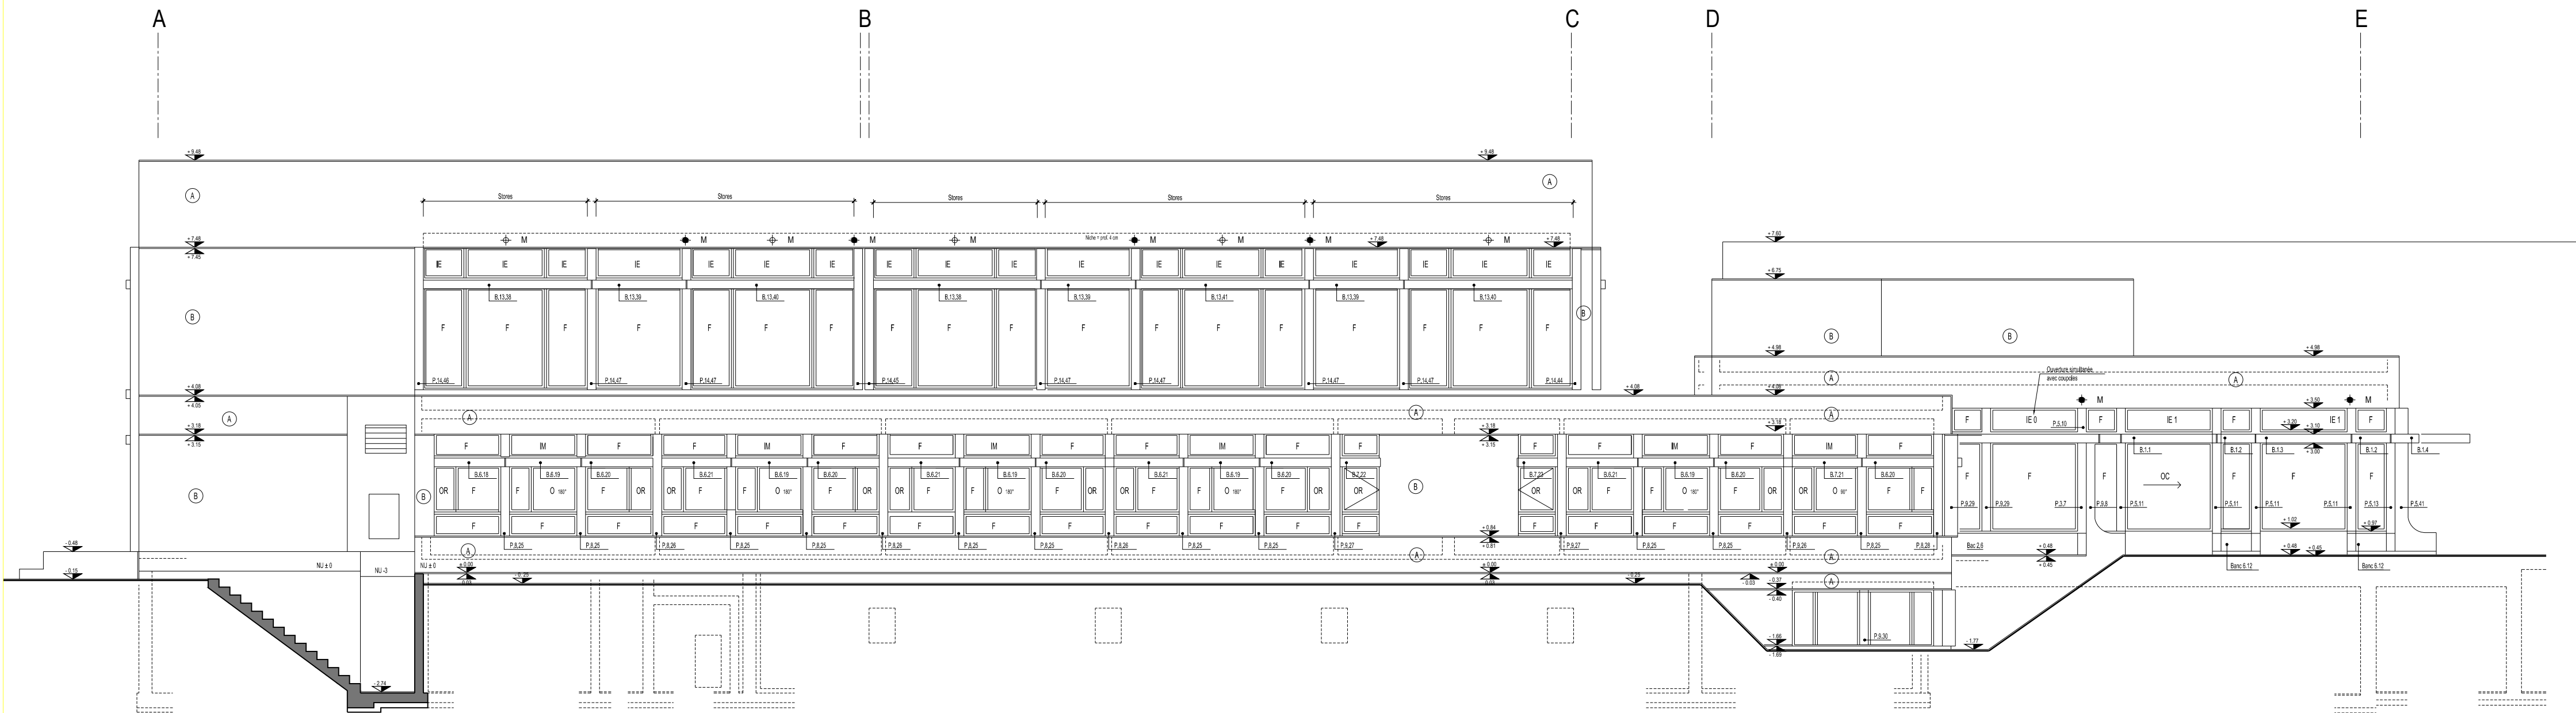

<div><div><div><div></div><div>VILLE DE NYON</div></div><div>SERVICE ARCHITECTURE ET BATIMENTS</div></div></div>				<div>Ville de Nyon Service architecture et bâtiments Place du Château 10 1260 Nyon Tél: 022 363 84 43 Fax: 022 363 84 40</div>			
Nom du Bâtiment : Salle De Gym De Maren's		Type de document : FACADE		Localisation : Nord-Ouest		Abréviation : -----	
Adresse : Rte Du Stand 11		Intervenant : ARCHITECTE		N° bâtiment : 123		N° bâtiment : 123	
No postal, ville : 1860 NYON		Nom du plan : GDF		Indice : -		N° ECA : 2409	
Type du bâtiment : Scolaire		Echelle : -		Format du plan : A2		Nature du document : EXPLOITATION	
Modifié le : Modifié par : Modification :	- - -	Modifié le : Modifié par : Modification :	- - -	Modifié le : Modifié par : Modification :	- - -	Modifié le : Modifié par : Modification :	- - -
Dessiné le : Dessiné par : Nom du fichier :		09.09.2013 MOVIE 123_GDF_AR_EXP.DWG					

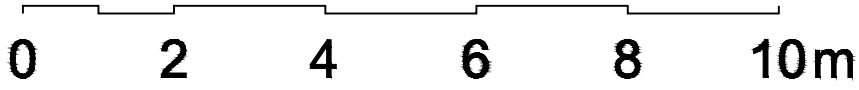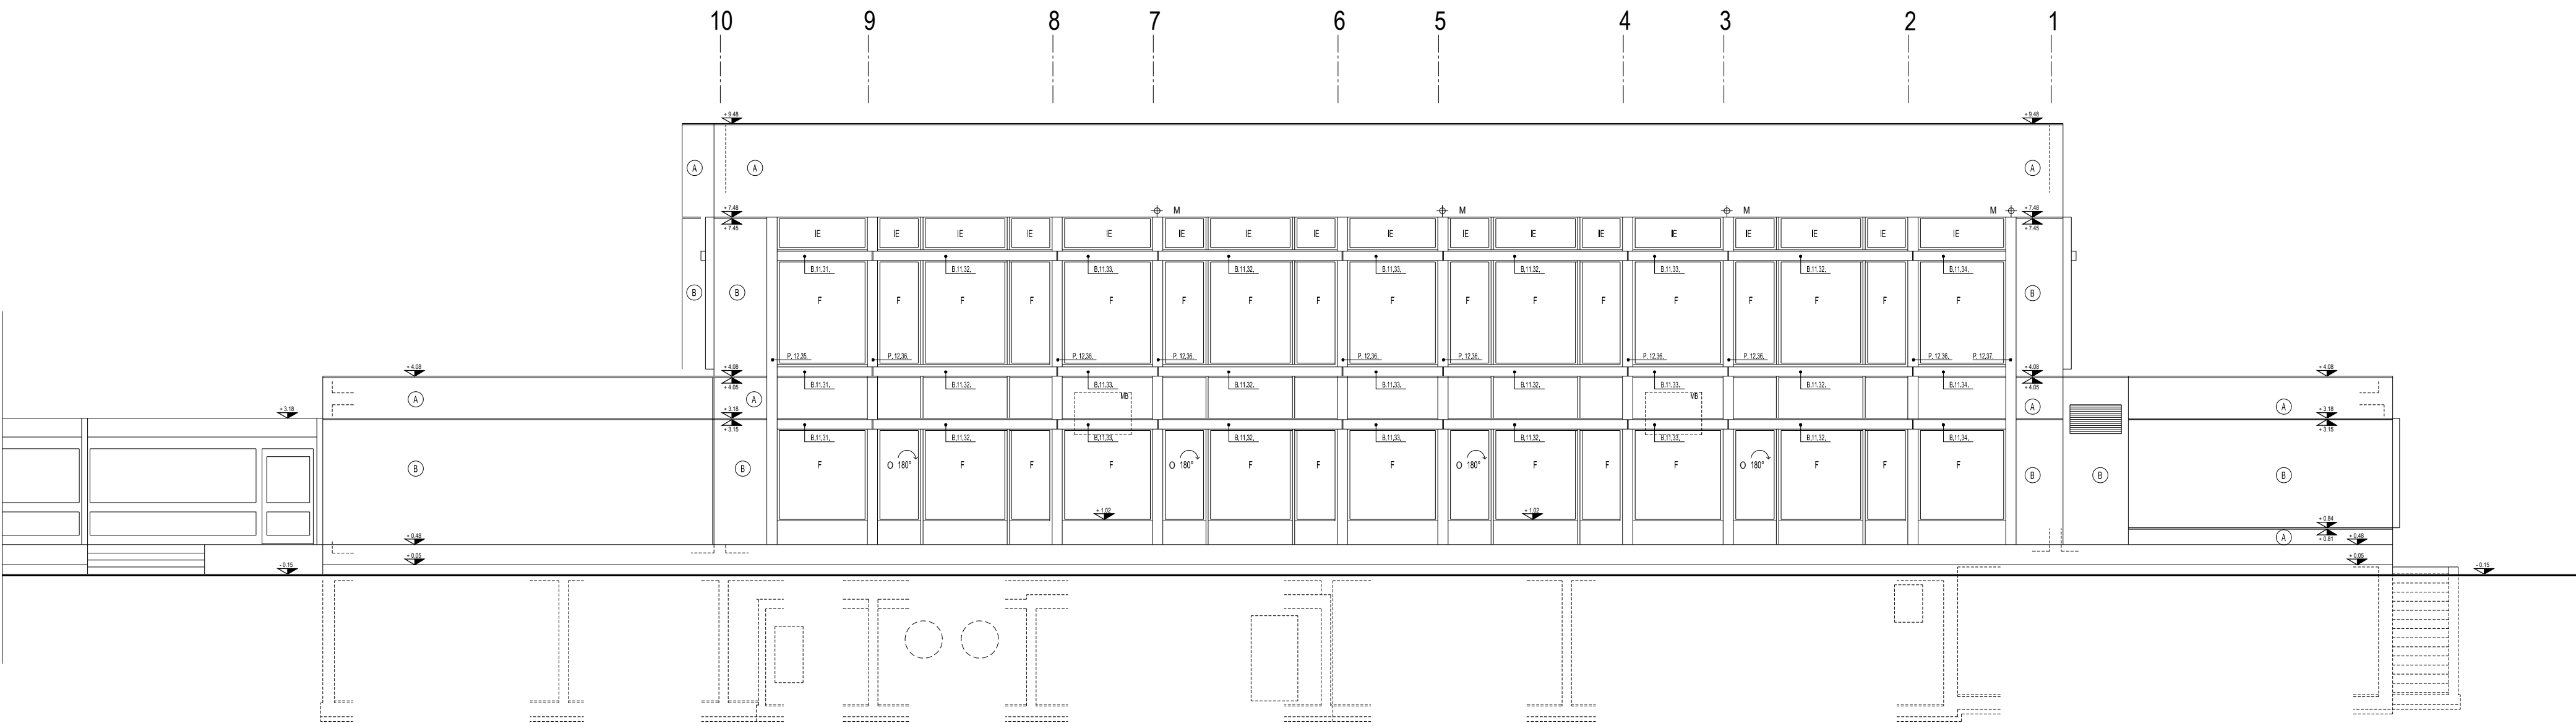



VILLE DE
NYON



SERVICE ARCHITECTURE ET BATIMENTS

Ville de Nyon
Service architecture et bâtiments
Place du Château 10
1260 Nyon
tél. 022 363 84 43 Fax: 022 363 84 40



<div>Nom du Bâtiment : Salle De Gym De Marens</div> <div>Adresse : Rte Du Stand 11</div> <div>No postal, ville : 1860 NYON</div> <div>Type du bâtiment : Scolaire</div>		<div>Type de document : FACADE</div> <div>Intervenant : ARCHITECTE</div> <div>Nom du plan : GDF</div> <div>Echelle : -</div>		<div>Localisation : Nord-Est</div> <div>Indice : -</div> <div>Format du plan : A2</div>
<div>Modifié le : Modifié par : Modification :</div>	<div>Modifié le : Modifié par : Modification :</div>	<div>Modifié le : Modifié par : Modification :</div>	<div>Modifié le : Modifié par : Modification :</div>	<div>Abréviation : ----- N° bâtiment : 123 N° ECA : 2409 Nature du document : EXPLOITATION</div> <div><div>Dessiné le : Dessiné par : Nom du fichier :</div><div><div>09.09.2013 MOVE 123_GDF_AR_EXP.DWG</div></div></div>

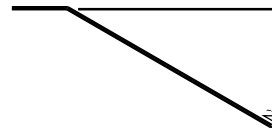


 <p>VILLE DE NYON</p> <p>SERVICE ARCHITECTURE ET BATIMENTS</p>	<p>Ville de Nyon Service architecture et bâtiments Place du Château 10 1260 Nyon Tél. 022 363 84 43 Fax: 022 363 84 40</p>		
	<p>Nom du Bâtiment : Salle De Gym De Marens</p> <p>Adresse : Rte Du Stand 11</p> <p>No postal, ville : 1860 NYON</p> <p>Type du bâtiment : Scolaire</p>		
<p>Type de document : FACADE</p> <p>Intervenant : ARCHITECTE</p> <p>Nom du plan : GDF</p> <p>Echelle : =</p>		<p>Localisation : Sud-Est</p> <p>N° bâtiment : 123</p> <p>N° ECA : 2409</p> <p>Nature du document : EXPLOITATION</p>	
<p>Modifié le : -</p> <p>Modifié par : -</p> <p>Modification : -</p>	<p>Modifié le : -</p> <p>Modifié par : -</p> <p>Modification : -</p>	<p>Modifié le : -</p> <p>Modifié par : -</p> <p>Modification : -</p>	<p>Modifié le : -</p> <p>Modifié par : -</p> <p>Modification : -</p>
<p>Dessiné le : 09.09.2013</p> <p>Dessiné par : MOVE</p> <p>Nom du fichier : 123_GDF_AR_EXP.DWG</p>			

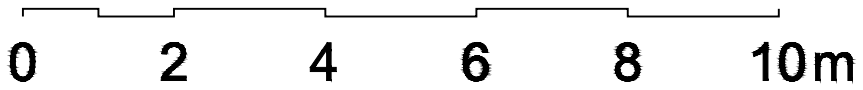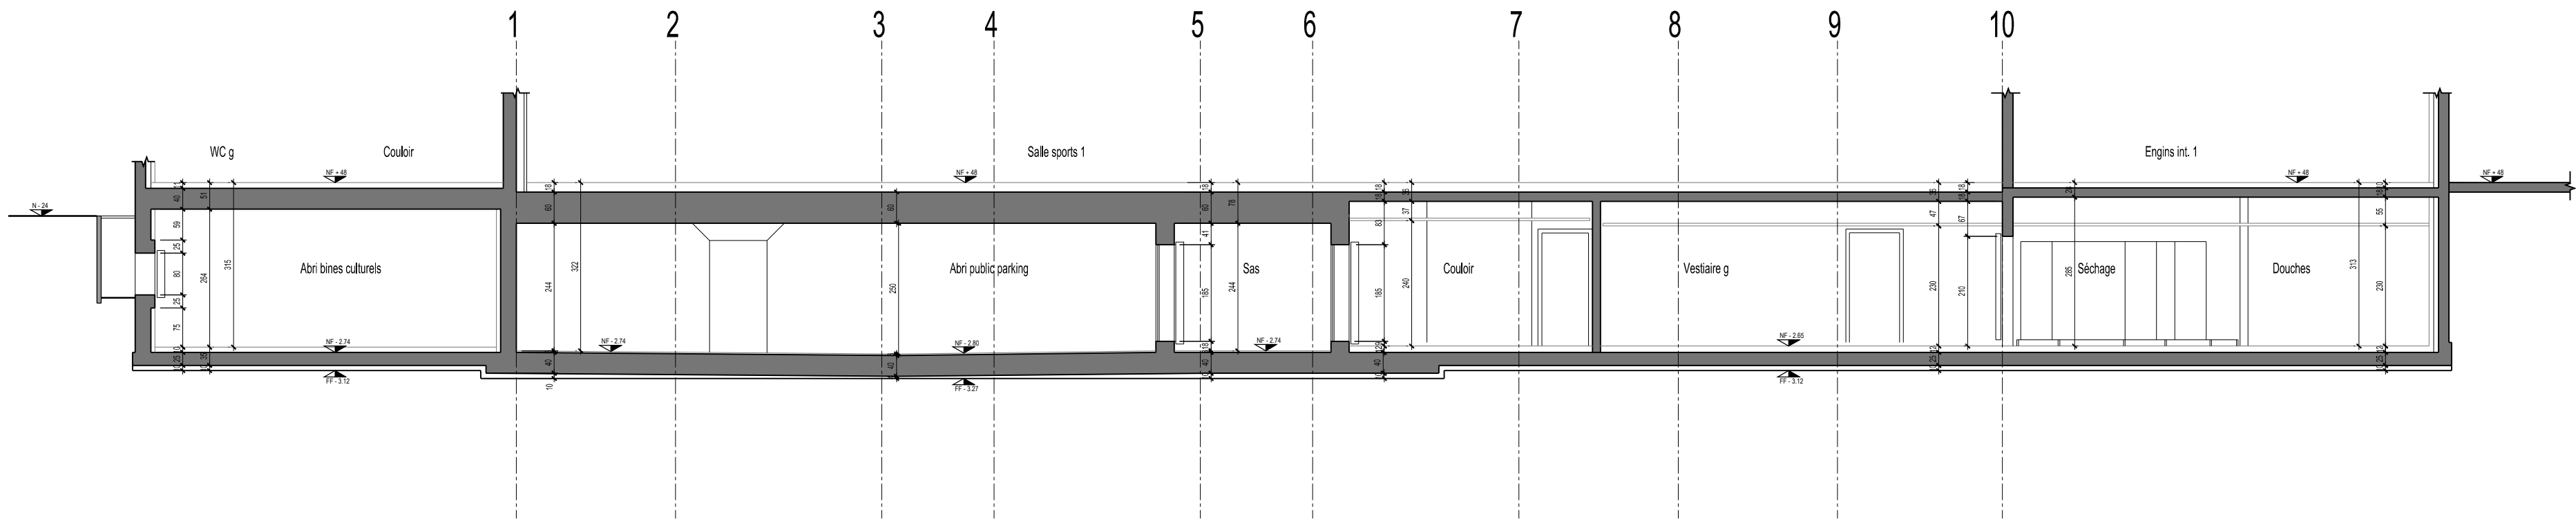


<div><div><div><div></div><div>VILLE DE</div><div>NYON</div></div><div>SERVICE ARCHITECTURE ET BATIMENTS</div></div></div>				<div>Ville de Nyon Service architecture et bâtiments Place du Château 10 1260 Nyon Tél: 022 363 84 43 Fax: 022 363 84 40</div>			
<div>Nom du Bâtiment : Salle De Gym De Marens Adresse : Rte Du Stand 11 No postal, ville : 1860 NYON Type du bâtiment : Scolaire</div>		<div>Type de document : COUPE Intervenant : ARCHITECTE Nom du plan : GDC Echelle : -</div>		<div>Localisation : M-M Indice : - Format du plan : A2</div>		<div>Abréviation : ----- N° bâtiment : 123 N° ECA : 2409 Nature du document : EXPLOITATION</div>	
<div>Modifié le : Modifié par : Modification :</div>	<div>- - -</div>	<div>Modifié le : Modifié par : Modification :</div>	<div>- - -</div>	<div>Modifié le : Modifié par : Modification :</div>	<div>- - -</div>	<div>Modifié le : Modifié par : Modification :</div>	<div>- - -</div>
<div>Dessiné le : Dessiné par : Nom du fichier :</div>		<div>09.09.2013 MCVE 123_GDC_AR_EXP.DWG</div>					

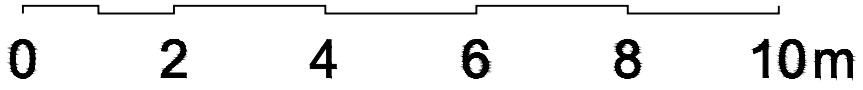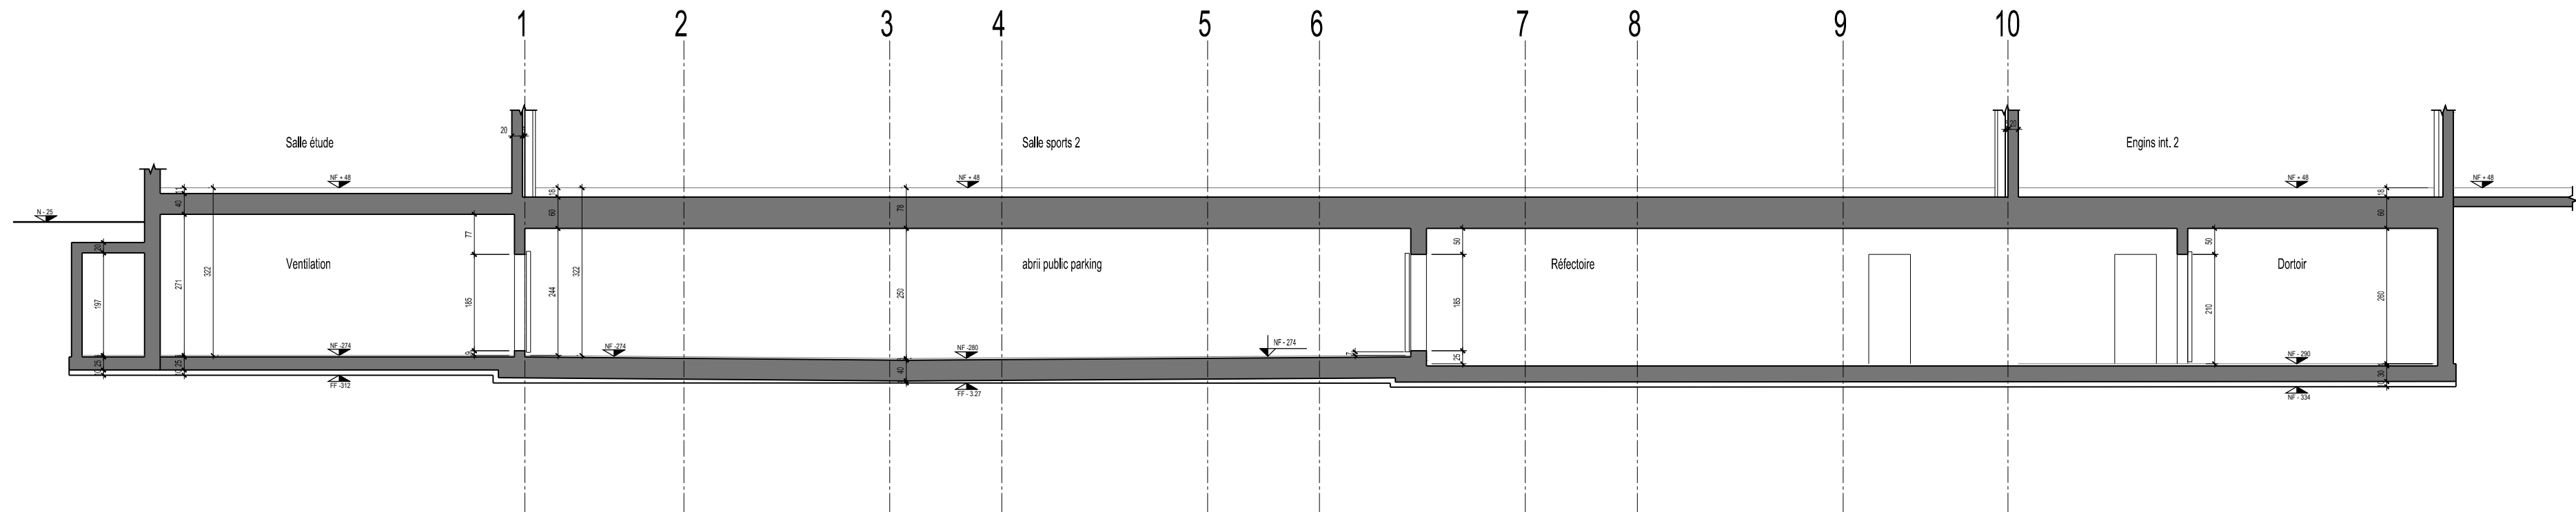


<div><div><div><div><div><div></div></div><div><div></div></div></div><div><div><div><div></div></div><div><div></div></div></div><div><div><div></div></div><div><div></div></div></div></div><div><div><div>VILLE DE</div><div>NYON</div><div>SERVICE ARCHITECTURE ET BATIMENTS</div></div></div></div></div></div>				<div>Ville de Nyon Service architecture et bâtiments Place du Château 10 1260 Nyon tél. 022 363 84 43 Fax: 022 363 84 40</div>			
<div>Nom du Bâtiment : Salle De Gym De Marens Adresse : Rte Du Stand 11 No postal, ville : 1860 NYON Type du bâtiment : Scolaire</div>		<div>Type de document : COUPE Intervenant : ARCHITECTE Nom du plan : GDC Echelle : -</div>		<div>Localisation : L-L Indice : - Format du plan : A2</div>		<div>Abréviation : ---- N° bâtiment : 123 N° ECA : 2409 Nature du document : EXPLOITATION</div>	
<div>Modifié le : Modifié par : Modification :</div>	<div>- - -</div>	<div>Modifié le : Modifié par : Modification :</div>	<div>- - -</div>	<div>Modifié le : Modifié par : Modification :</div>	<div>- - -</div>	<div>Dessiné le : Dessiné par : Nom du fichier :</div>	<div>09.09.2013 MCVE 123_GDC_AR_EXP.DWG</div>

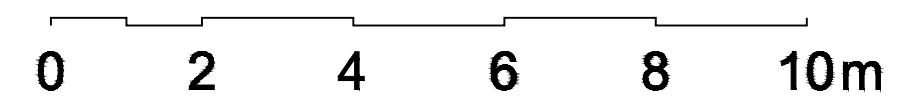


 <p>VILLE DE NYON</p> <p>SERVICE ARCHITECTURE ET BATIMENTS</p>	<p>Ville de Nyon Service architecture et bâtiments Place du Château 10 1200 Nyon tel. 022 363 84 43 Fax: 022 363 84 40</p>
---	--

Nom du Bâtiment : <p style="font-size: 1.2em; font-weight: bold;">Salle De Gym De Marens</p> Adresse : <p style="font-size: 1.2em; font-weight: bold;">Rte Du Stand 11</p> No postal, ville : <p style="font-size: 1.2em; font-weight: bold;">1860 NYON</p> Type du bâtiment : <p style="font-size: 1.2em; font-weight: bold;">Scolaire</p>	Type de document : <p style="font-size: 1.2em; font-weight: bold;">COUPE</p> Intervenant : <p style="font-size: 1.2em; font-weight: bold;">ARCHITECTE</p> Nom du plan : <p style="font-size: 1.2em; font-weight: bold;">GDC</p> Echelle : <p style="font-size: 1.2em; font-weight: bold;">-</p>	Localisation : <p style="font-size: 1.2em; font-weight: bold;">N-N</p> Indice : <p style="font-size: 1.2em; font-weight: bold;">-</p> Format du plan : <p style="font-size: 1.2em; font-weight: bold;">A2</p>
---	---	--

Abréviation : <p style="font-size: 1.2em; font-weight: bold;">-----</p> N° bâtiment : <p style="font-size: 1.5em; font-weight: bold;">123</p> N° ECA : <p style="font-size: 1.5em; font-weight: bold;">2409</p> Nature du document : <p style="font-size: 1.5em; font-weight: bold;">EXPLOITATION</p>	Dessiné le : 09/09/2013 Dessiné par : MOVE Nom du fichier : 123_GDC_AR_EXP.DWG
---	--

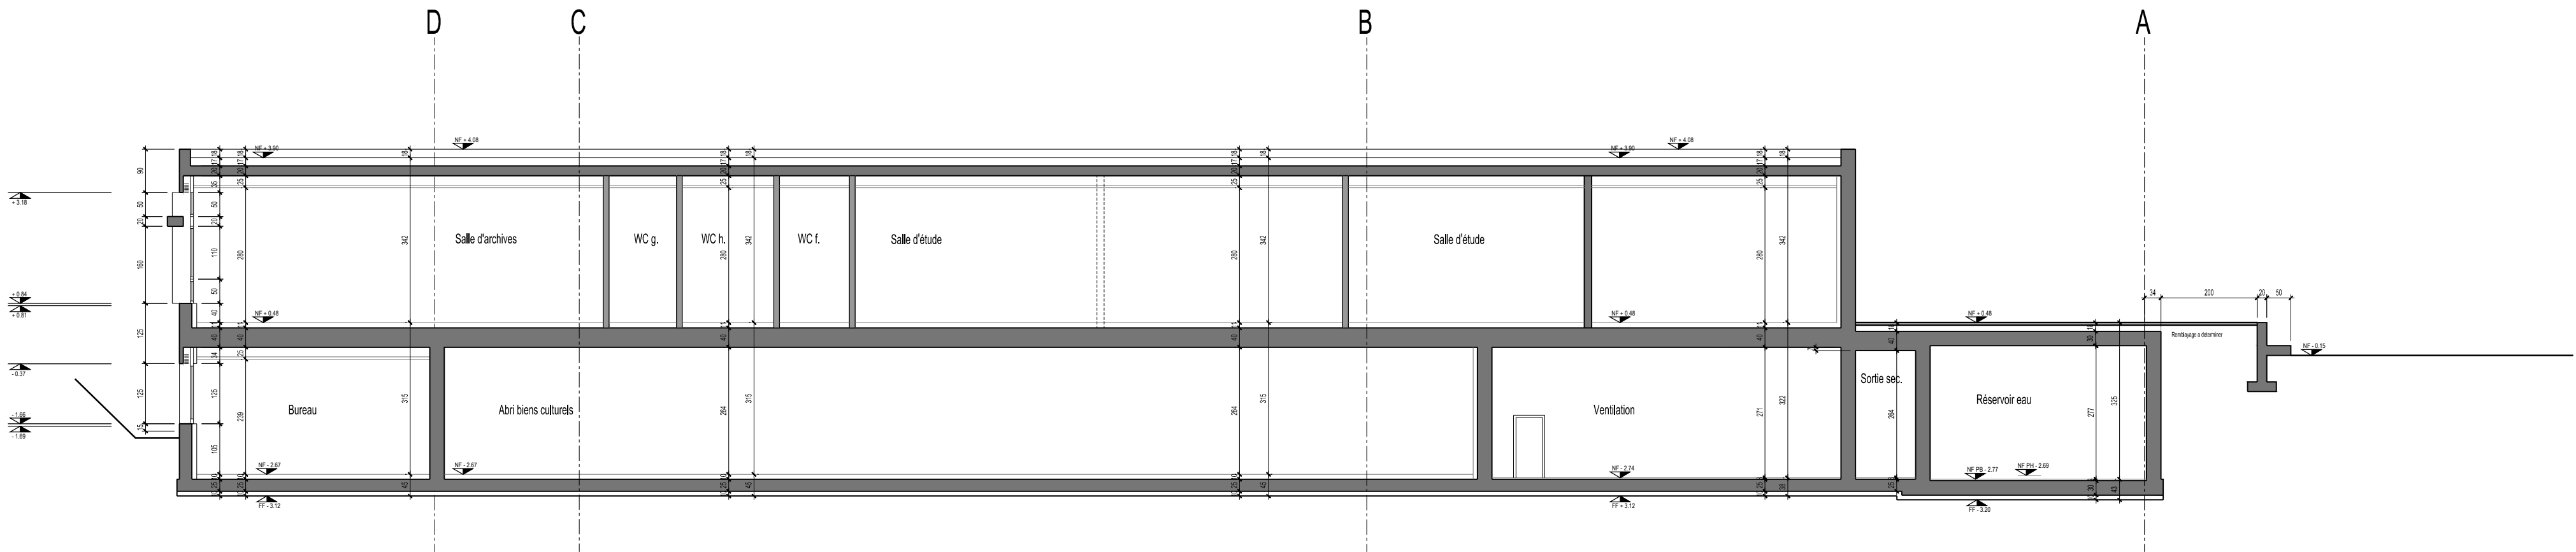



VILLE DE

NYON



SERVICE ARCHITECTURE ET BATIMENTS

Ville de Nyon
Service architecture et bâtiments
Place du Château 10
1260 Nyon
Tél: 022 363 84 43 Fax: 022 363 84 40

Nom du Bâtiment : Salle De Gym De Marenaux		Type de document : COUPE		Localisation : P-P	
Adresse : Rte Du Stand 11		Intervenant : ARCHITECTE		N° bâtiment : 123	
No postal, ville : 1860 NYON		Nom du plan : GDC		N° ECA : 2409	
Type du bâtiment : Scolaire		Indice : -		Nature du document : EXPLOITATION	
Format du plan : A2		Echelle : -			
Modifié le : Modifié par : Modification :	- - -	Modifié le : Modifié par : Modification :	- - -	Modifié le : Modifié par : Modification :	- - -

Dessiné le :
Dessiné par :
Nom du fichier :

09.09.2013
MCVE
123_GDC_AR_EXP.DWG

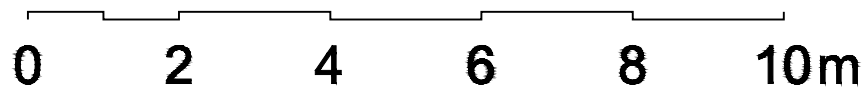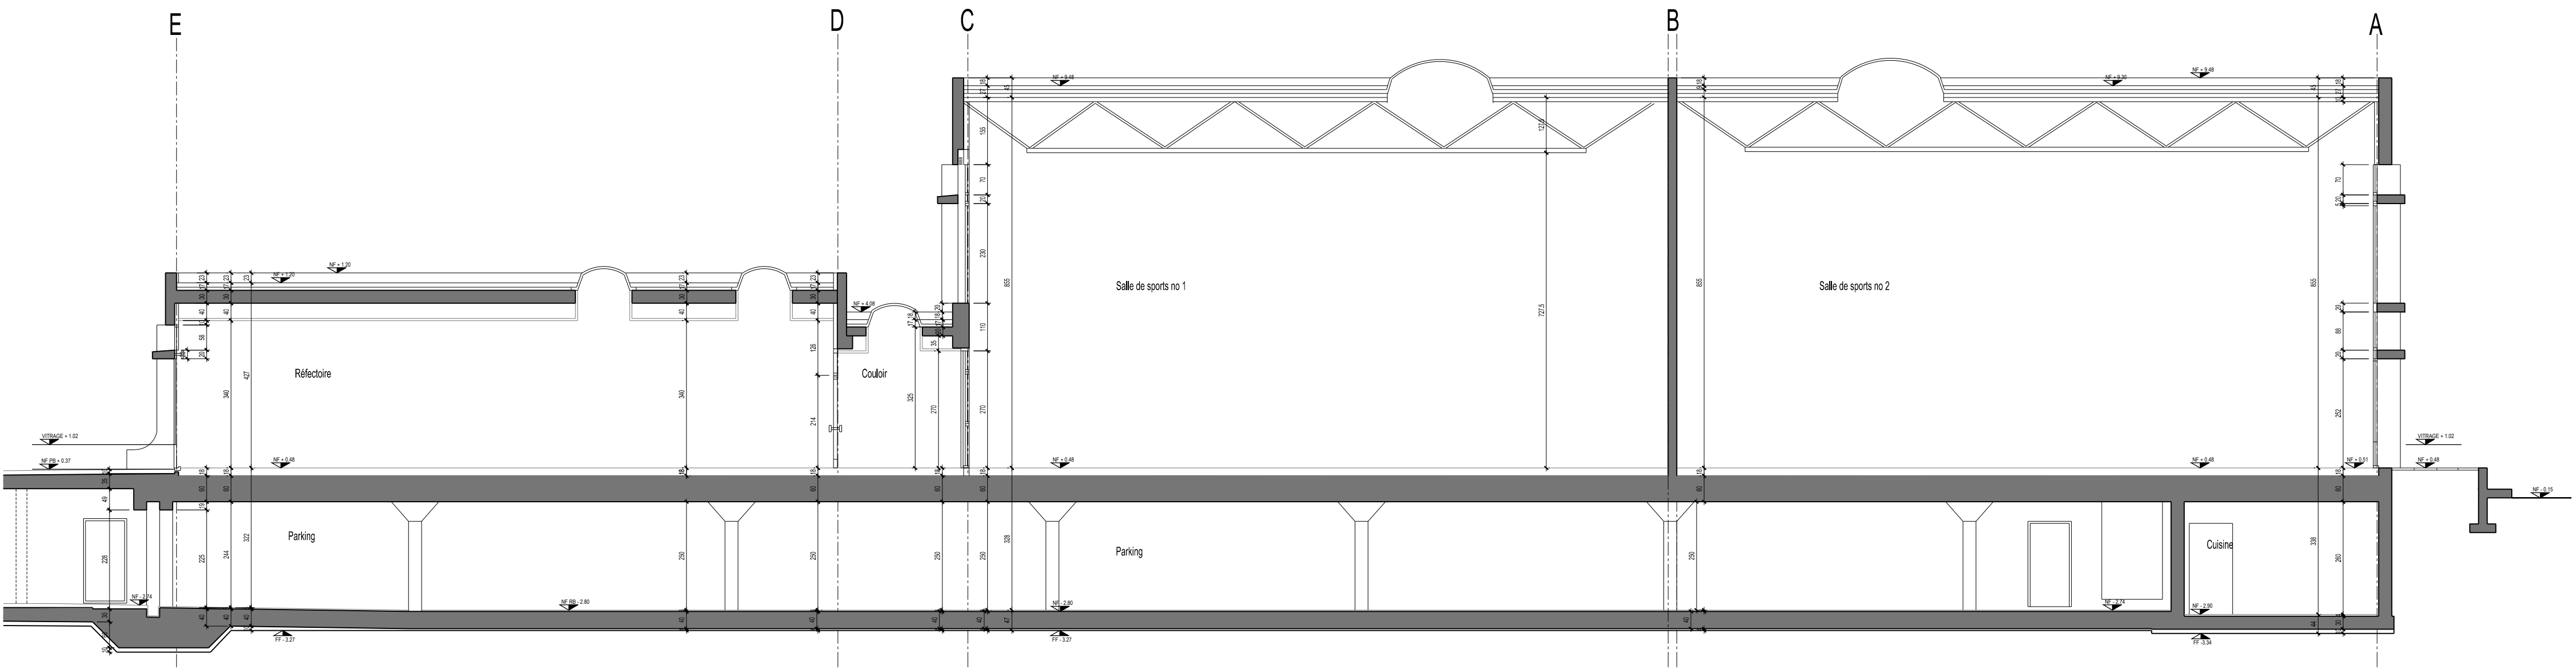

VILLE DE

NYON

SERVICE ARCHITECTURE ET BATIMENTS

Ville de Nyon

Service architecture et bâtiments




Place du Château 10

1260 Nyon



tél. 022 363 84 43 fax: 022 363 84 40

Nom du Bâtiment : Salle De Gym De Marens		Type de document : COUPE	Localisation : R-R
Adresse : Rte Du Stand 11		Intervenant : ARCHITECTE	
No postal, ville : 1860 NYON		Nom du plan : GDC	Indice : -
Type du bâtiment : Scolaire		Echelle : -	Format du plan : A2
Modifié le : Modifié par : Modification :	- - -	Modifié le : Modifié par : Modification :	- - -

Abréviation : -----	
N° bâtiment : 123	
N° ECA : 2409	
Nature du document : EXPLOITATION	
Dessiné le : Dessiné par : Nom du fichier :	09.09.2013 MOVE 123_GDC_AR_EXP.DWG

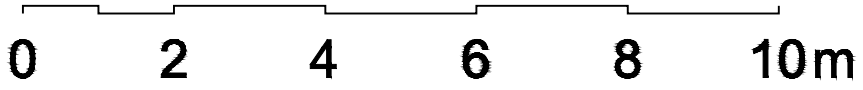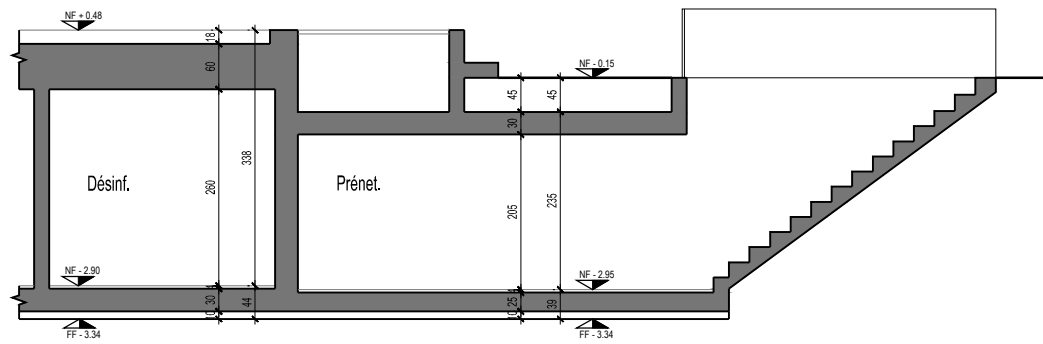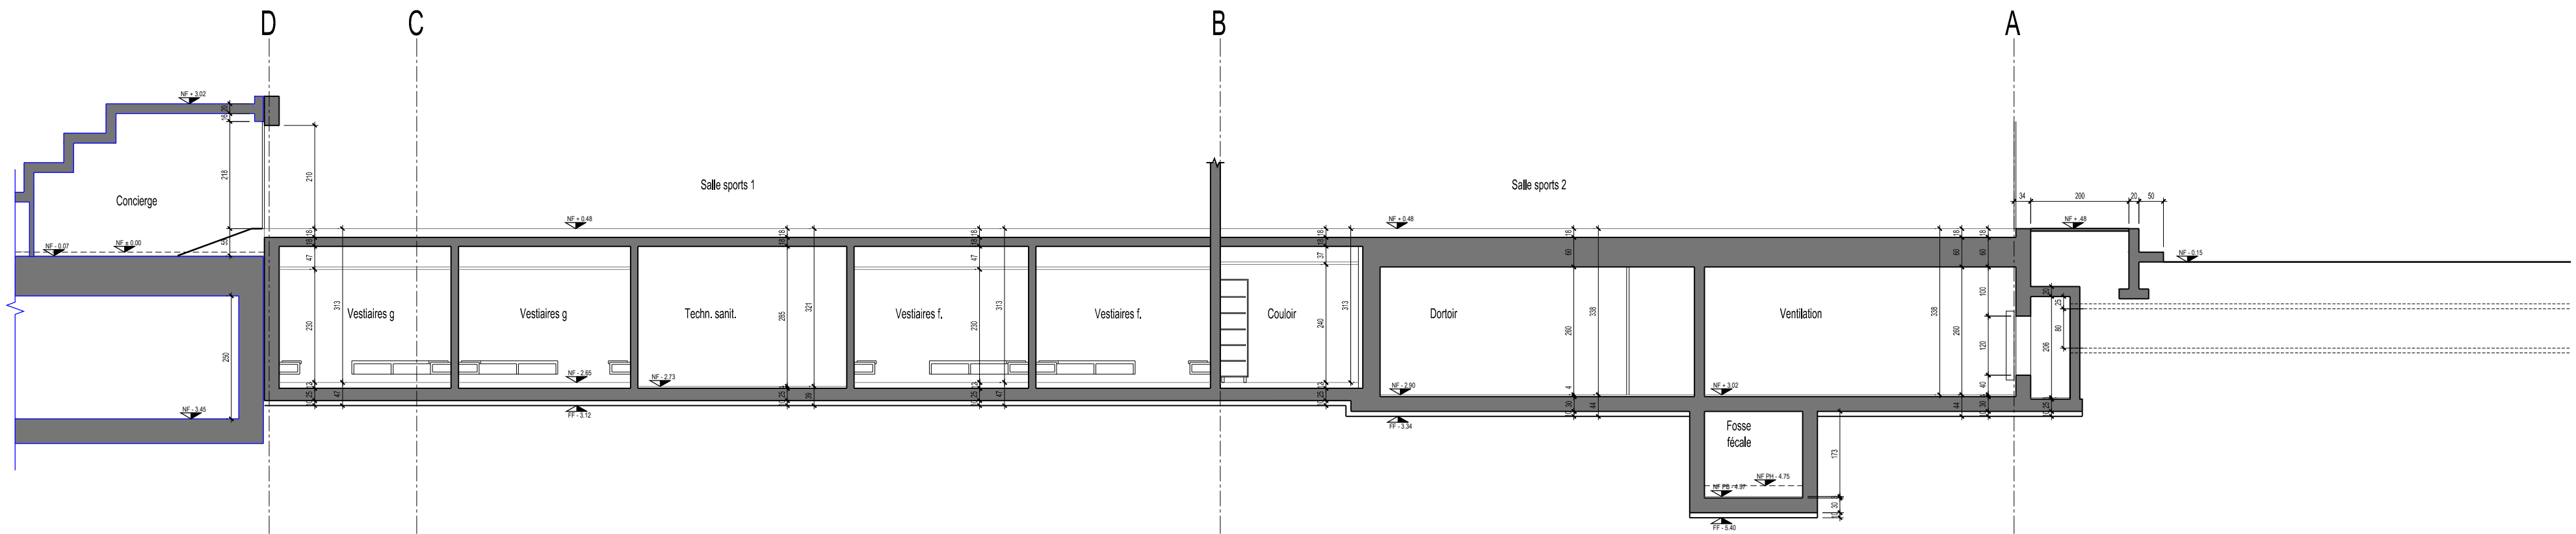

<div><div><div><div><div></div><div>VILLE DE</div><div>NYON</div></div><div>SERVICE ARCHITECTURE ET BATIMENTS</div></div></div><div><div><div>Ville de Nyon</div><div>Service architecture et bâtiments</div><div>Place du Château 10</div><div>1260 Nyon</div><div>Mt. 022 363 84 43 Fax: 022 363 84 40</div></div></div></div>			
<div>Nom du Bâtiment : Salle De Gym De Marens</div> <div>Adresse : Rte Du Stand 11</div> <div>No postal, ville : 1860 NYON</div> <div>Type du bâtiment : Scolaire</div>		<div>Type de document : COUPES</div> <div>Localisation : S-S & T-T</div> <div>Intervenant : ARCHITECTE</div> <div>Nom du plan : GDC</div> <div>Indice : -</div> <div>Echelle : -</div> <div>Format du plan : A2</div>	
<div>Modifié le : Modifié par : Modification :</div>	<div>Modifié le : Modifié par : Modification :</div>	<div>Modifié le : Modifié par : Modification :</div>	<div>Modifié le : Modifié par : Modification :</div>
<div>Abréviation : -----</div> <div>N° bâtiment : 123</div> <div>N° ECA : 2409</div> <div>Nature du document : EXPLOITATION</div>			
<div>Dessiné le : Dessiné par : Nom du fichier :</div>			

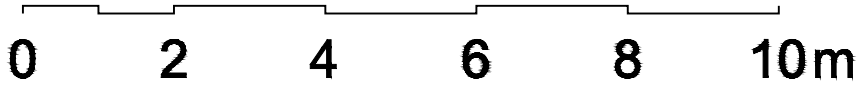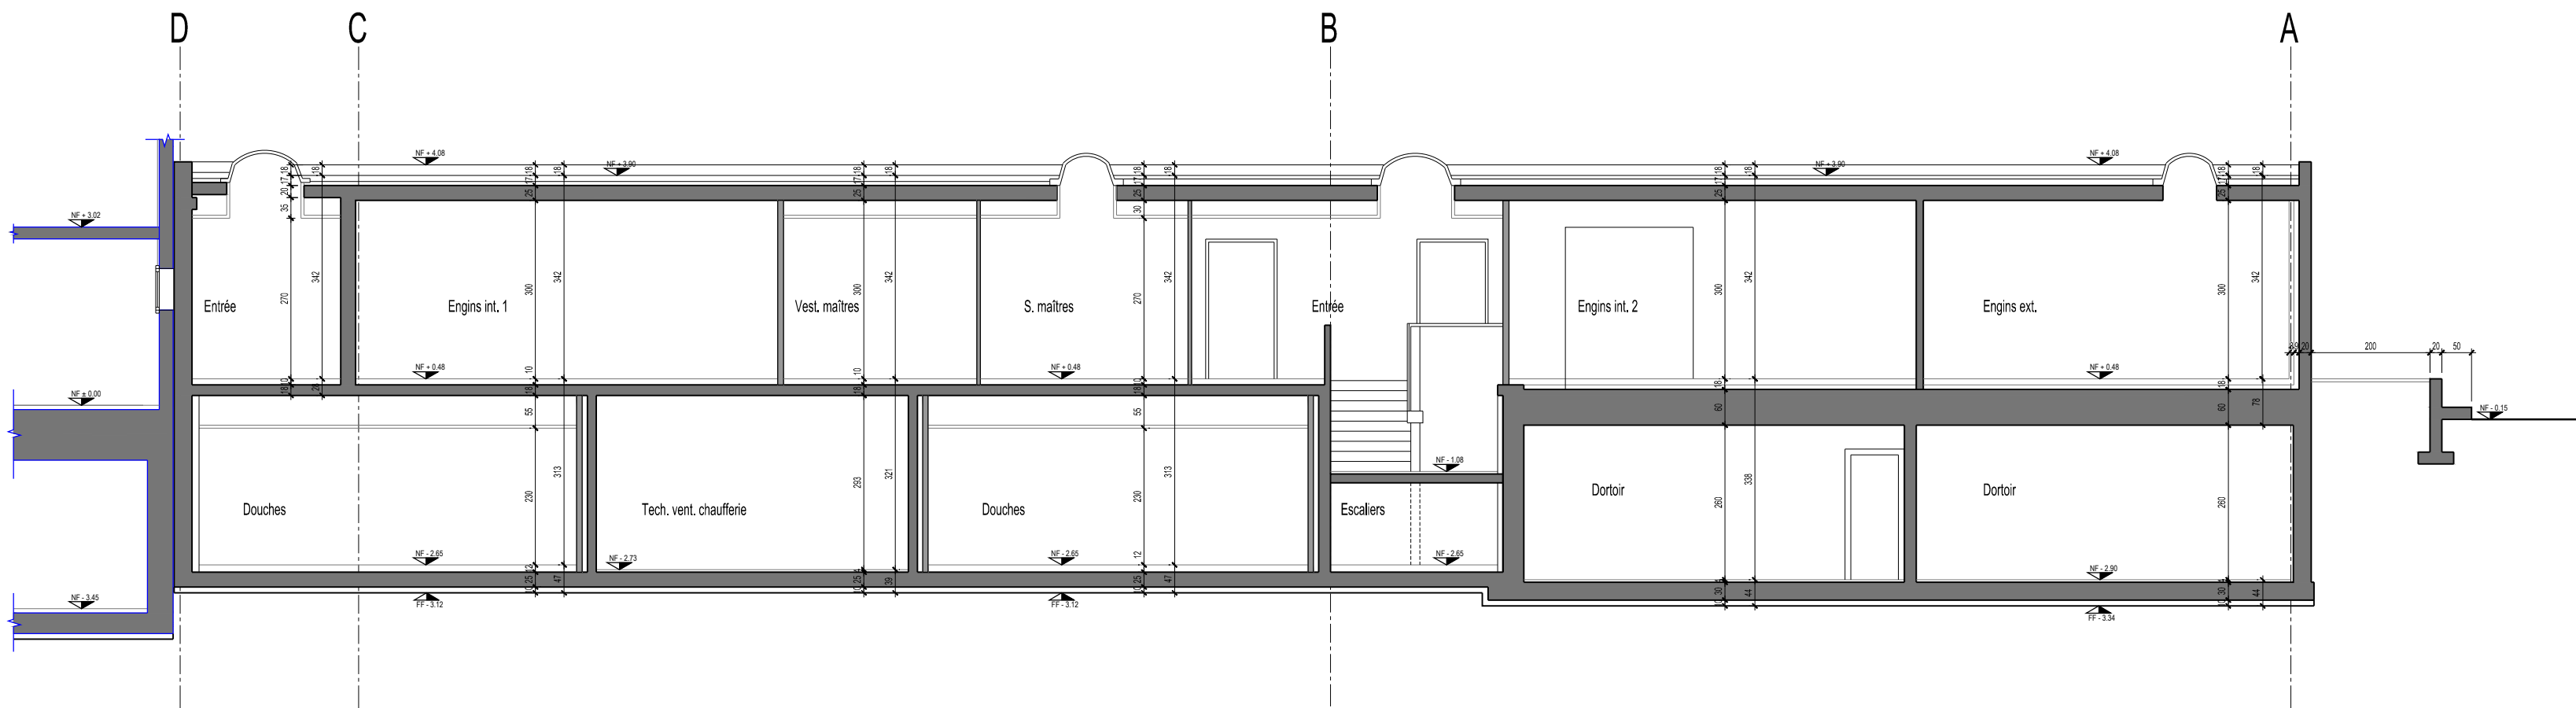

<div><div><div><div></div><div>VILLE DE</div><div>NYON</div></div><div>SERVICE ARCHITECTURE ET BATIMENTS</div></div></div>				<div>Ville de Nyon Service architecture et bâtiments Place du Château 10 1260 Nyon Tél: 022 363 84 43 Fax: 022 363 84 40</div>			
<div>Nom du Bâtiment : Salle De Gym De Marens Adresse : Rte Du Stand 11 No postal, ville : 1860 NYON Type du bâtiment : Scolaire</div>		<div>Type de document : COUPE Intervenant : ARCHITECTE Nom du plan : GDC Echelle : -</div>		<div>Localisation : U-U Indice : - Format du plan : A2</div>		<div>Abréviation : ----- N° bâtiment : 123 N° ECA : 2409 Nature du document : EXPLOITATION</div>	
<div>Modifié le : Modifié par : Modification :</div>	<div>- - -</div>	<div>Modifié le : Modifié par : Modification :</div>	<div>- - -</div>	<div>Modifié le : Modifié par : Modification :</div>	<div>- - -</div>	<div>Dessiné le : Dessiné par : Nom du fichier :</div>	<div>09.09.2013 MOVIE 123_GDC_AR_EXP.DWG</div>