



Mischwasserbecken Chaibacher, Böckten

Systemplan

Variante 4.2: Zweikammeriges Becken mit unterschiedlichen Zuläufen inkl. Neubau WAR- Kanal DN 300

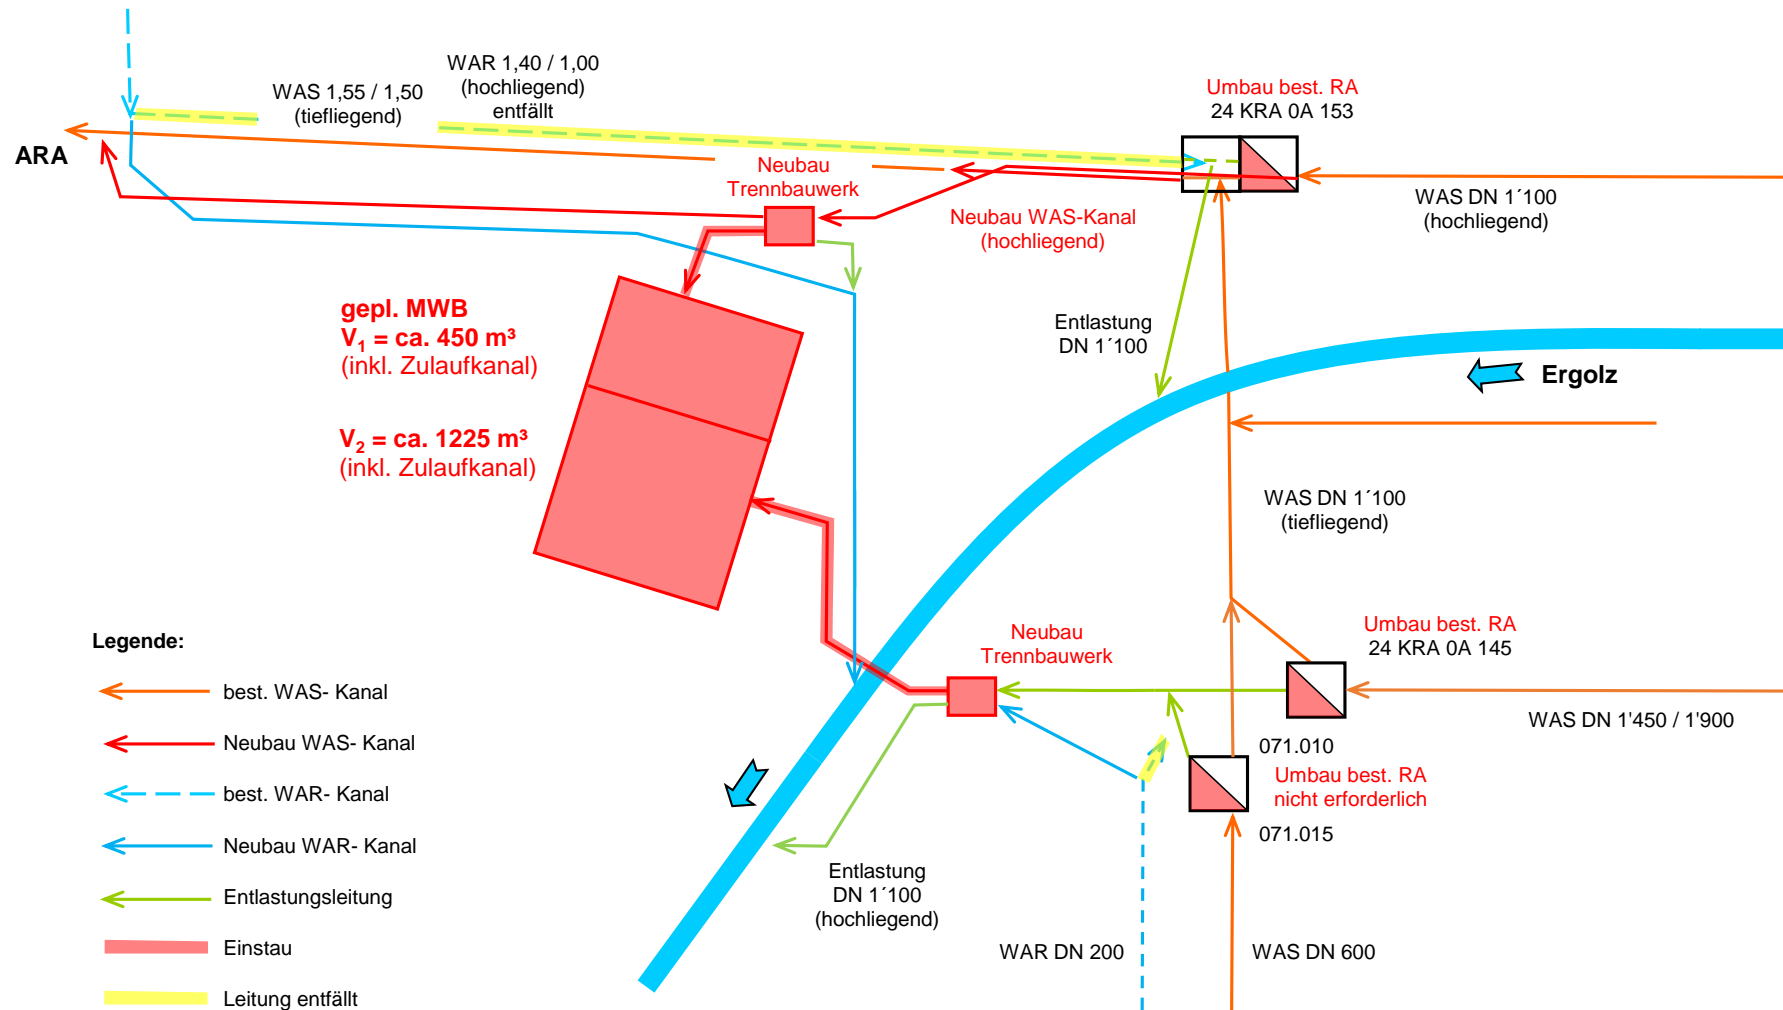

## Messkonzept

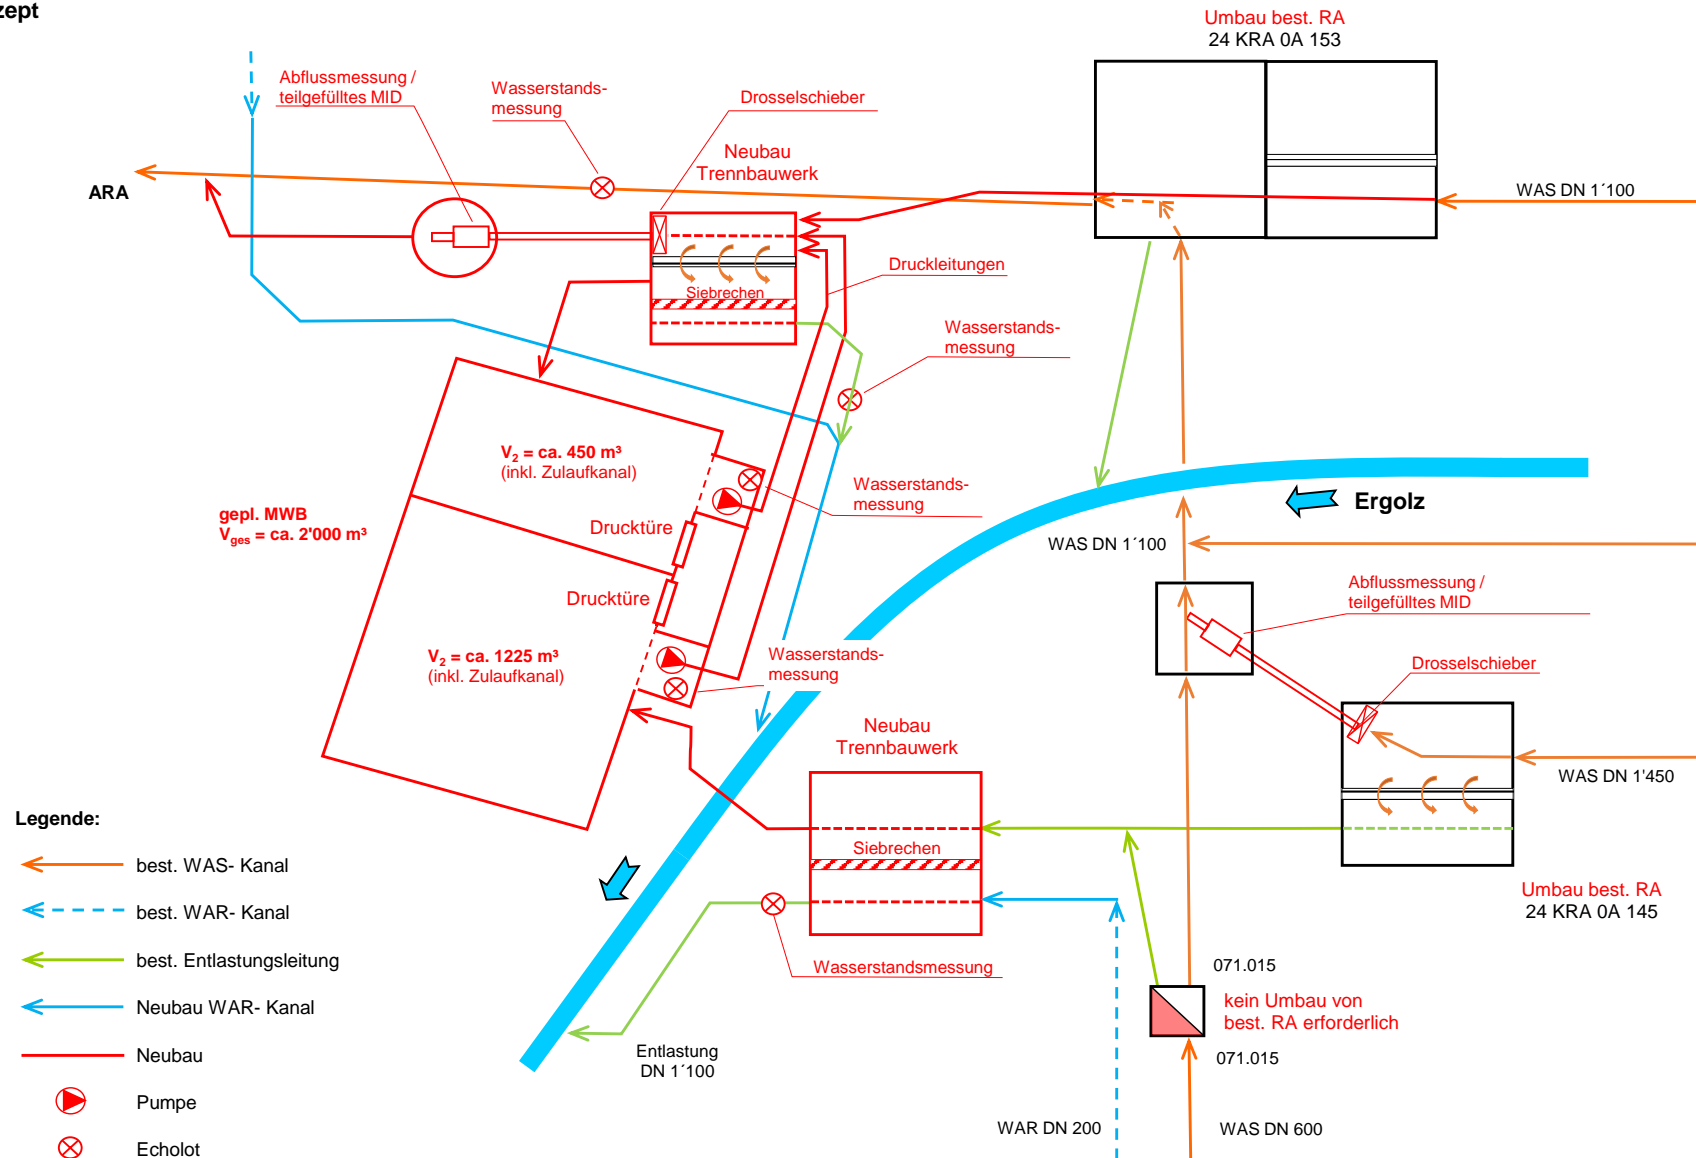

## Mischwasserbecken Chaibacher, Böckten

## Abflussmengen

