


 <p>Projet : CONSTRUCTION D'UN ETABLISSEMENT MEDICO-SOCIAL Route de l'Infirmerie 17-19, 1880 Bex</p>											
<p>Maître d'ouvrage : La Résidence Grande-Fontaine Rte de l'Infirmerie 19 1880 Bex 024 463 91 91 ems@ems-chablais.ch</p> <p>Avec le soutien du :  vaud</p>											
<p>Phase de projet : AVANT-PROJET</p> <p>Nom du plan : Rez-de-chaussée</p> <p>N° de plan : 069-FONBE-331-105-E</p> <p>Dessin : 1:200</p> <p>Echelle(s) : 1:200</p> <p>Date de l'impression : 22.11.21</p>											
<table border="1"> <thead> <tr> <th>Index</th> <th>Date</th> </tr> </thead> <tbody> <tr> <td>D</td> <td>02.11.21</td> </tr> <tr> <td>C</td> <td>29.06.21</td> </tr> <tr> <td>B</td> <td>03.06.21</td> </tr> <tr> <td>A</td> <td>01.04.21</td> </tr> </tbody> </table>	Index	Date	D	02.11.21	C	29.06.21	B	03.06.21	A	01.04.21	<p>Modifications</p> <p>Modification de l'agencement des locaux 103-203, SMU / 104-204, SUN / 105-205, OFF et 404,SMC / 216, HAL / 406, CUI</p> <p>Modification de l'agencement des locaux 302, CEC / 402, HAL-SCU / 406, CUI ainsi que des sorties de secours du parking</p> <p>Optimisation des surfaces du projet et modification de l'agencement du plan</p> <p>Optimisation des surfaces du projet et modification de l'agencement du plan</p>
Index	Date										
D	02.11.21										
C	29.06.21										
B	03.06.21										
A	01.04.21										
<p>généraliste</p> <p>Aba-Geol SA Avenue Rosemont 5 1530 Payerne 026 660 12 00 info@aba-geol.ch</p> <p>Physicien du bâtiment</p> <p>Sorane SA Ch. des Saugettes 1 1024 Ecublens VD 021 646 86 76 mail@sorane.ch</p>	<p>Architecte paysagiste</p> <p>La Touche Verte Rue Industrielle 5 1208 Genève 022 735 63 30 la-touche-verte@la-touche.ch</p> <p>Ingenieur acousticien</p> <p>AER Acousticiens Experts Avenue Sévelin 28 1004 Lausanne 021 312 34 28 info@ae-aweb</p>	<p>Ingenieur sécurité incendie</p> <p>Fire Safety & Engineering SA Rue industrielle 20 1820 Montréux 021 333 45 80 info@fsa.ch</p> <p>Ingenieur chauffage-ventilation</p> <p>-</p> <p>-</p> <p>-</p> <p>-</p> <p>-</p> <p>-</p>	<p>Ingenieur civil</p> <p>-</p> <p>-</p> <p>-</p> <p>-</p> <p>-</p> <p>-</p>	<p>Ingenieur bois</p> <p>-</p> <p>-</p> <p>-</p> <p>-</p> <p>-</p> <p>-</p>							
<p>Ingenieur sanitaire</p> <p>-</p> <p>-</p> <p>-</p> <p>-</p> <p>-</p> <p>-</p>											
<p>Ingenieur électrique</p> <p>-</p> <p>-</p> <p>-</p> <p>-</p> <p>-</p> <p>-</p>											
<p>Architecte</p> <p>counson architectes ISA EPFL SIA Rue Delaféclère 14 CH-1260 Nyon 02 362 79 48 etude@counson-architecte.ch</p>											

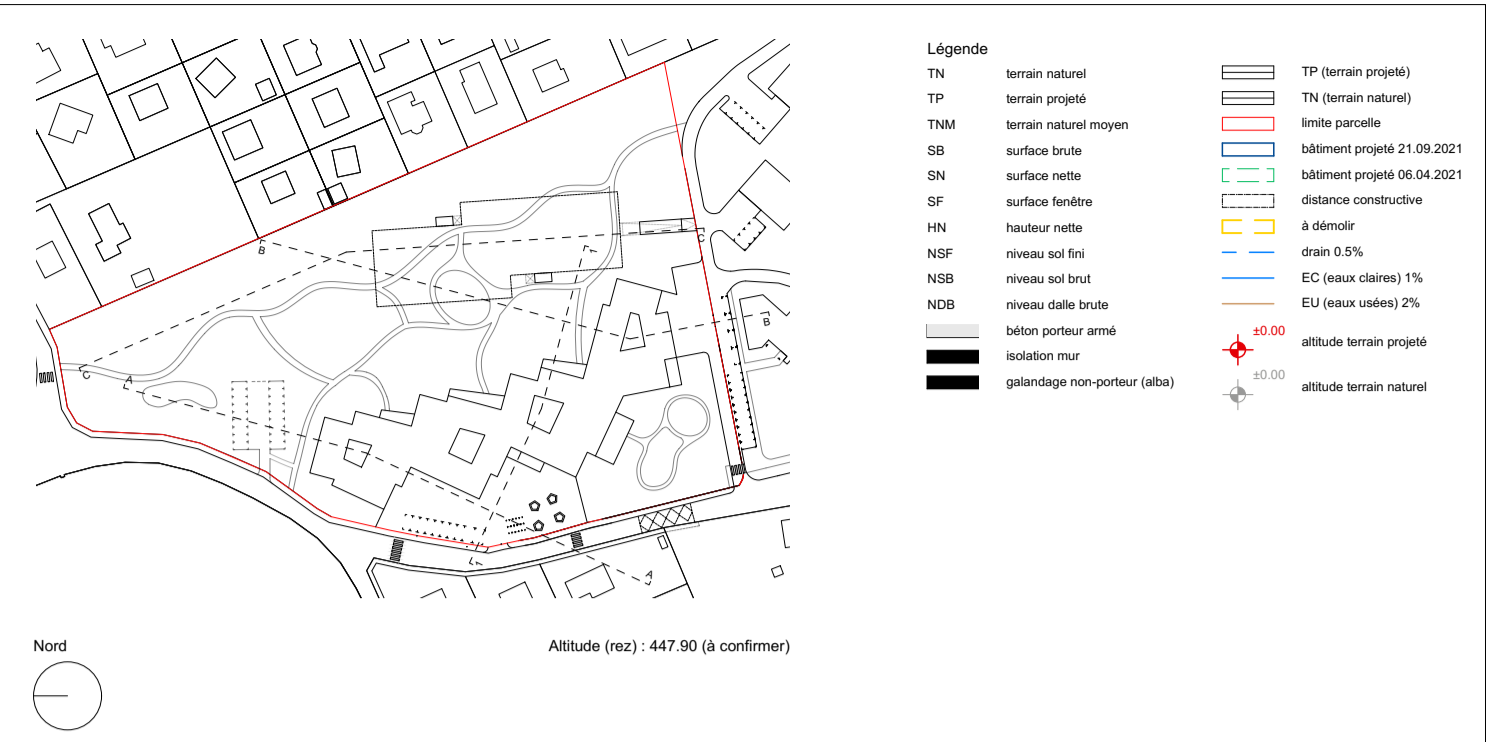

ems chablais
Résidence Grande-Fontaine | Bex

La Résidence Grande-Fontaine
Rte de l'Infirmierie19
1880 Bex
024 463 91 91
benjamins.ch@ems.ch

AVEC LE SOUTIEN DU :

Projet :
CONSTRUCTION D'UN ETABLISSEMENT MEDICO-SOCIAL
Route de l'Infirmierie 17-19, 1880 Bex

Phase de projet :
AVANT-PROJET

Nom du plan :
1er Etage

N° de plan :
069-FONBE-331-106-E

Dessin :
Echelle(s) :
1:200
Date de l'impression :
22.11.21

Indice	Date	Modifications
D	02.11.21	Modification de l'agencement des locaux 103-203, SMU / 104-204, SUN / 105-205, OFF et 404 SMC / 216, HAL / 406, CUI
C	29.08.21	Modification de l'agencement des locaux 302, CEC / 402, HAL-SCU / 406, CUI ainsi que des sorties de secours du parking
B	03.08.21	Optimisation des surfaces du projet et modification de l'agencement du plan
A	01.04.21	Optimisation des surfaces du projet et modification de l'agencement du plan

géotechnique	Architecte paysagiste	Ingénieur sécurité incendie	Ingénieur civil	Ingénieur bois
Aba-Geol SA	La Touche Verte	Fire Safety & Engineering SA	-	-
Avenue Rosemont 5	Avenue Rosemont 5	Rue industrielle 20	-	-
1530 Payerne	1208 Genève	1820 Montreux	-	-
026 660 12 00	022 735 63 30	021 333 45 80	-	-
info@abageol.ch	la-touche-verte@bluewin.ch	info@fire-sa.ch	-	-

Physicien du bâtiment	Ingénieur acousticien	Ingénieur chauffage-ventilation	Ingénieur sanitaire	Ingénieur électricité
Sorane SA	AER Acousticiens Experts	-	-	-
Ch. des Saugettes 1	Avenue Sévelin 28	-	-	-
1024 Ecublens VD	1004 Lausanne	-	-	-
021 646 86 76	021 312 34 28	-	-	-
mail@sorane.ch	info@aer.ch	-	-	-

Architecte
counson architectes ISA EPFL SIA Rue Delaféchére 14 CH-1260 Nyon 022 362 79 48 etude@counson-architecte.ch

