









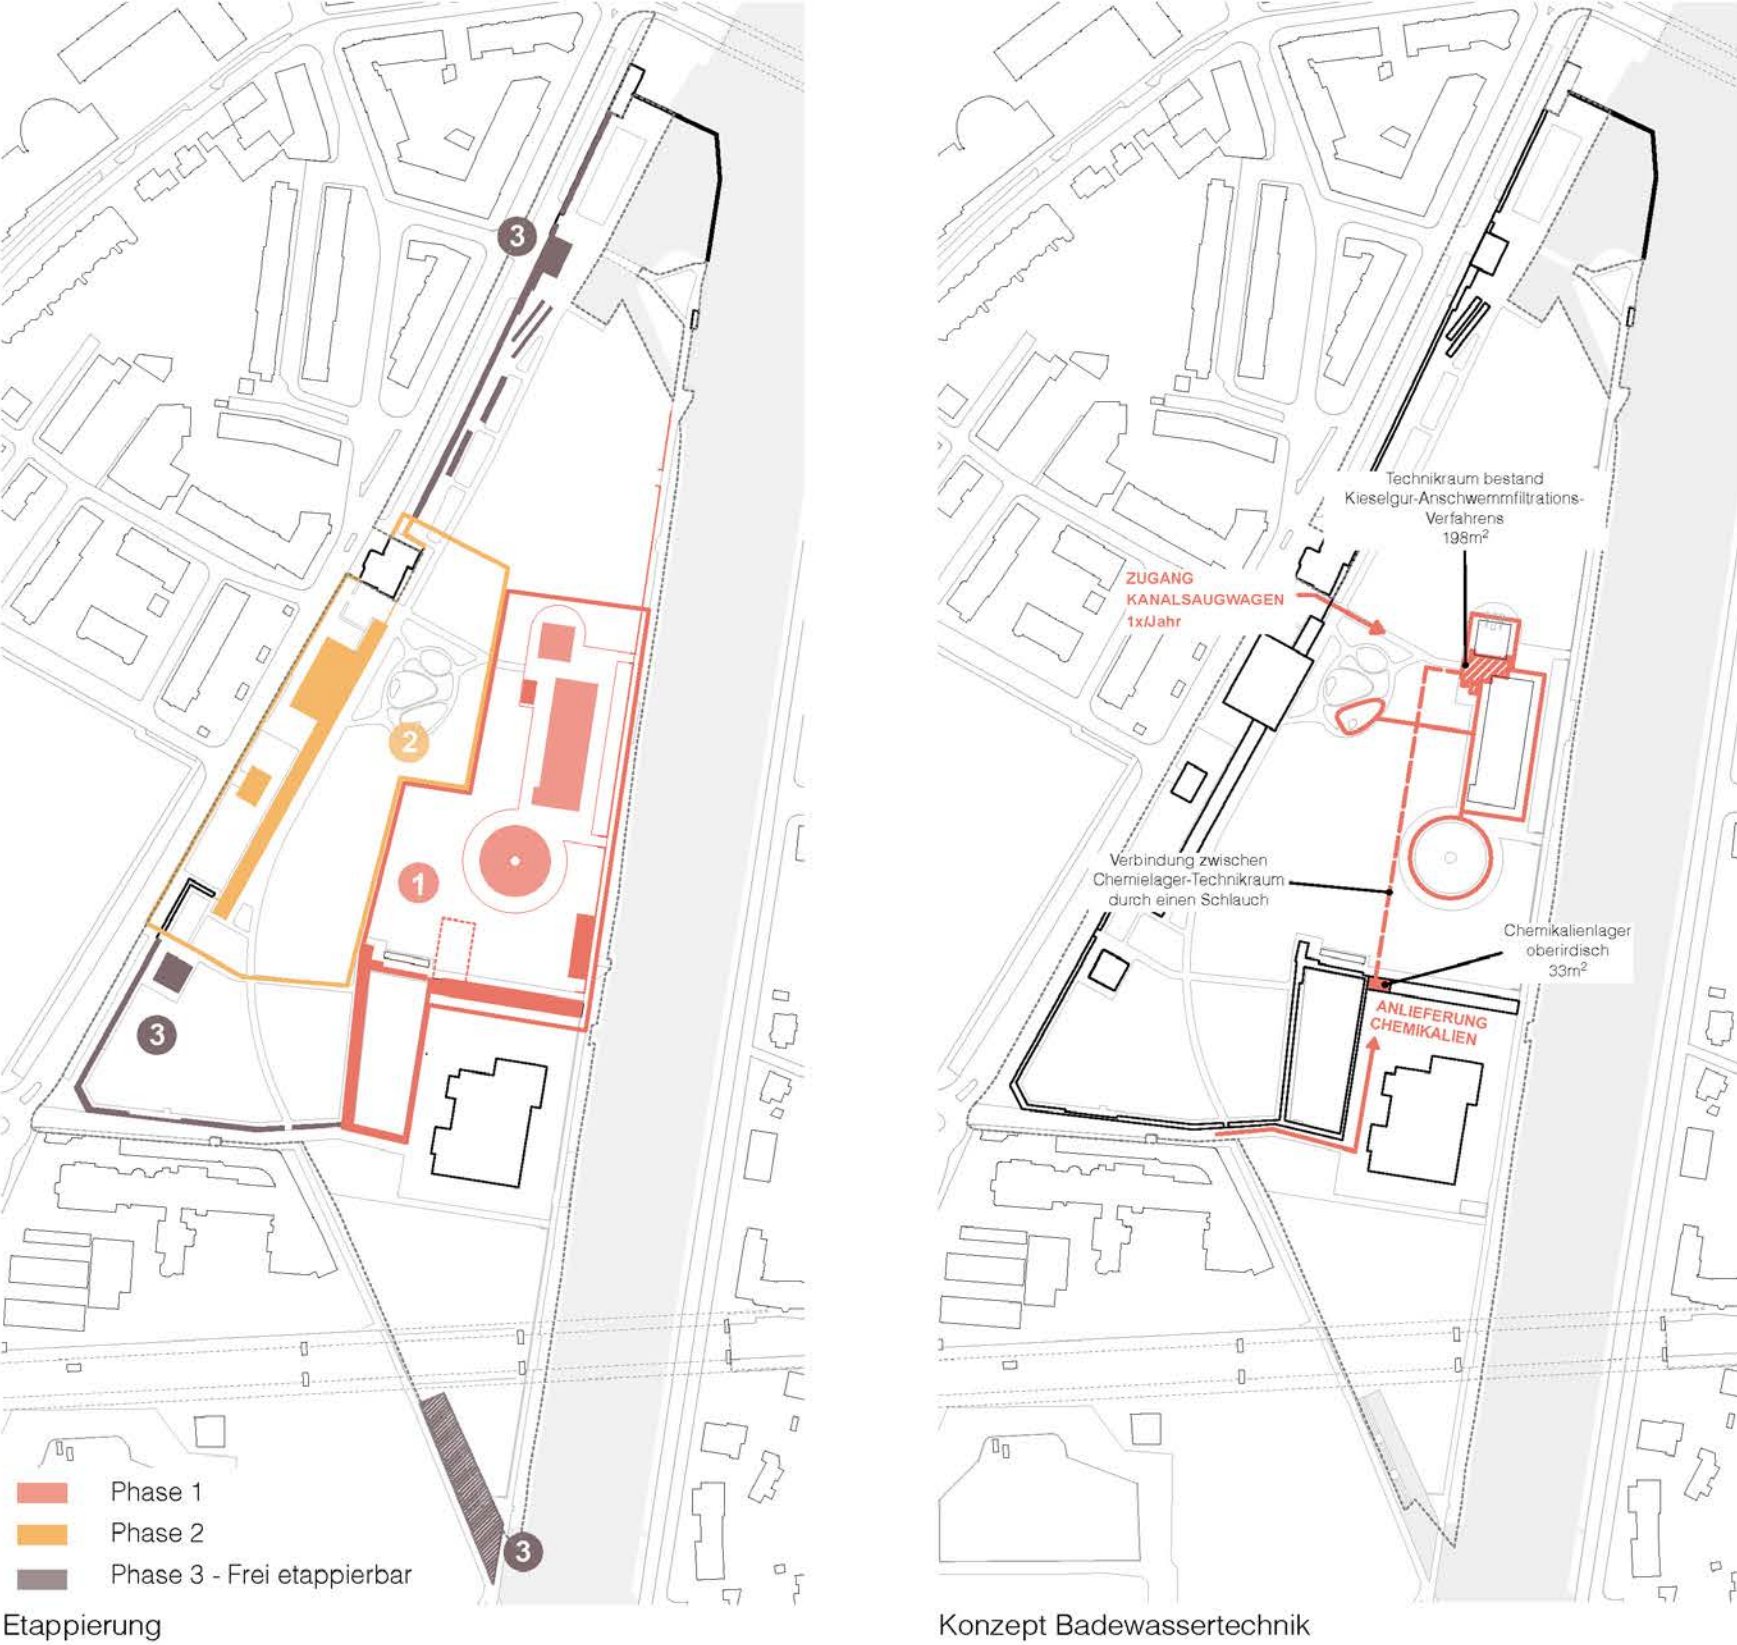


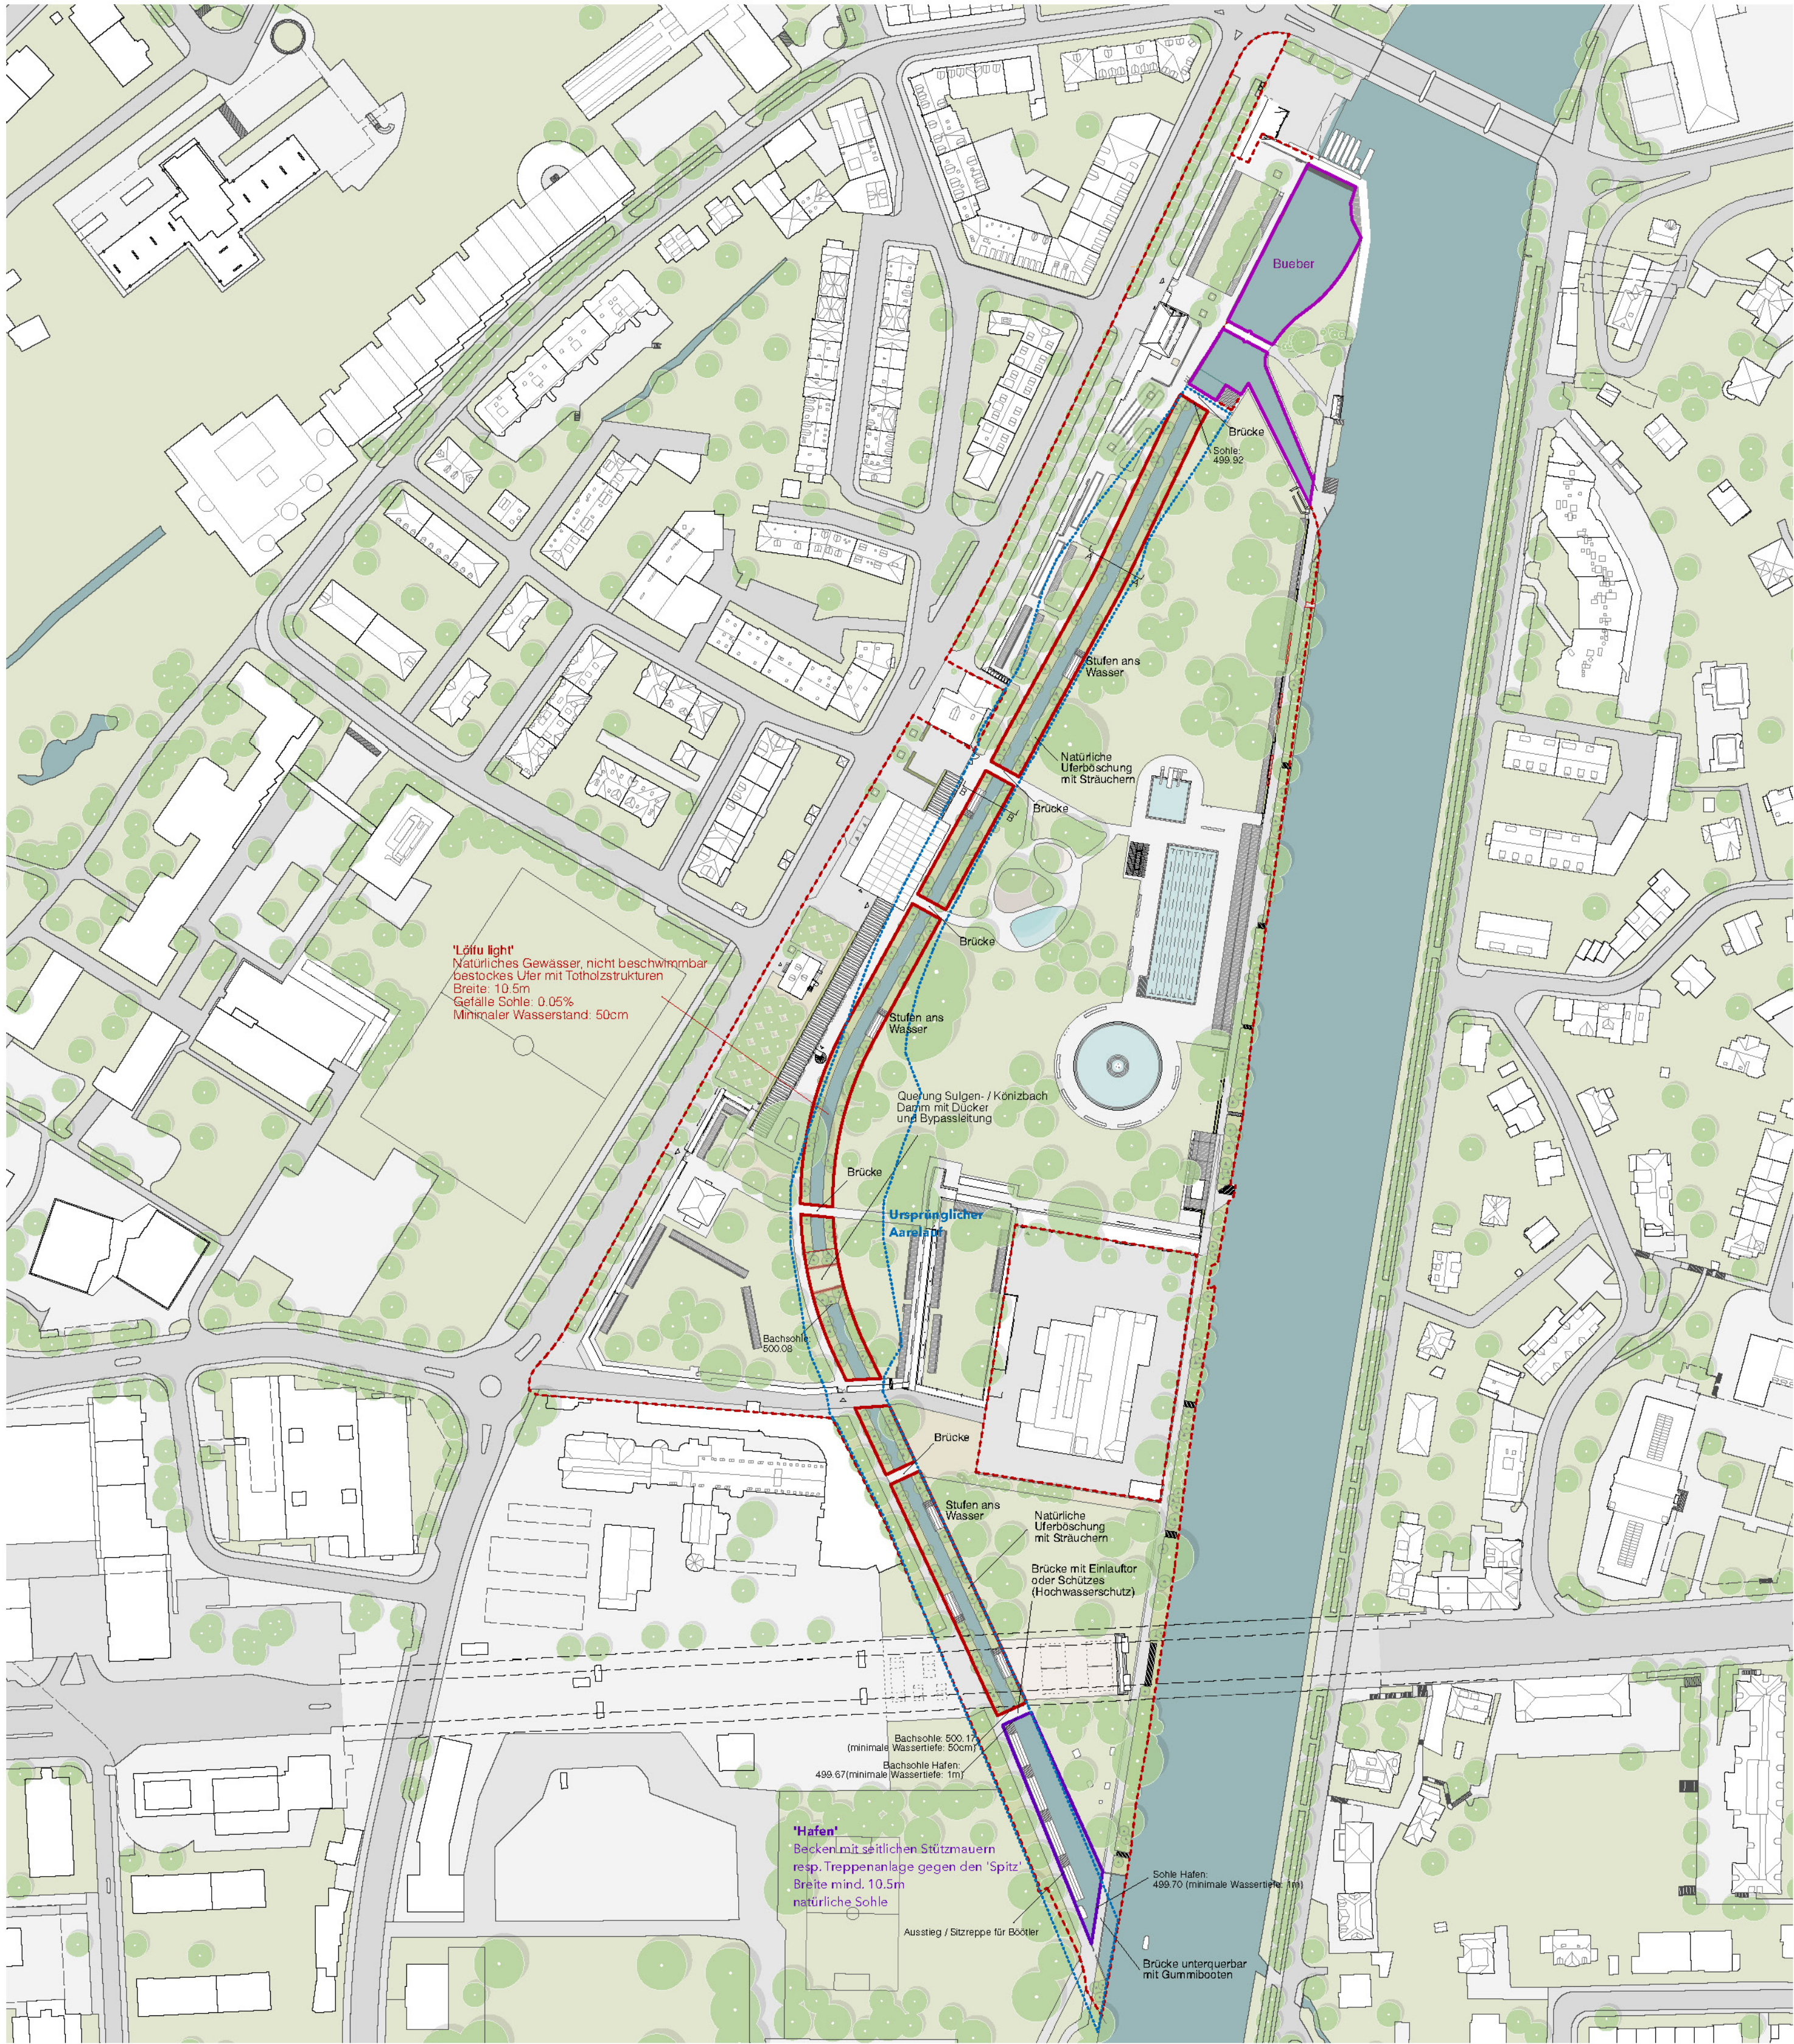


Schnitt Kulturhaus 1:200




Schnitt Gastronomie 1:200

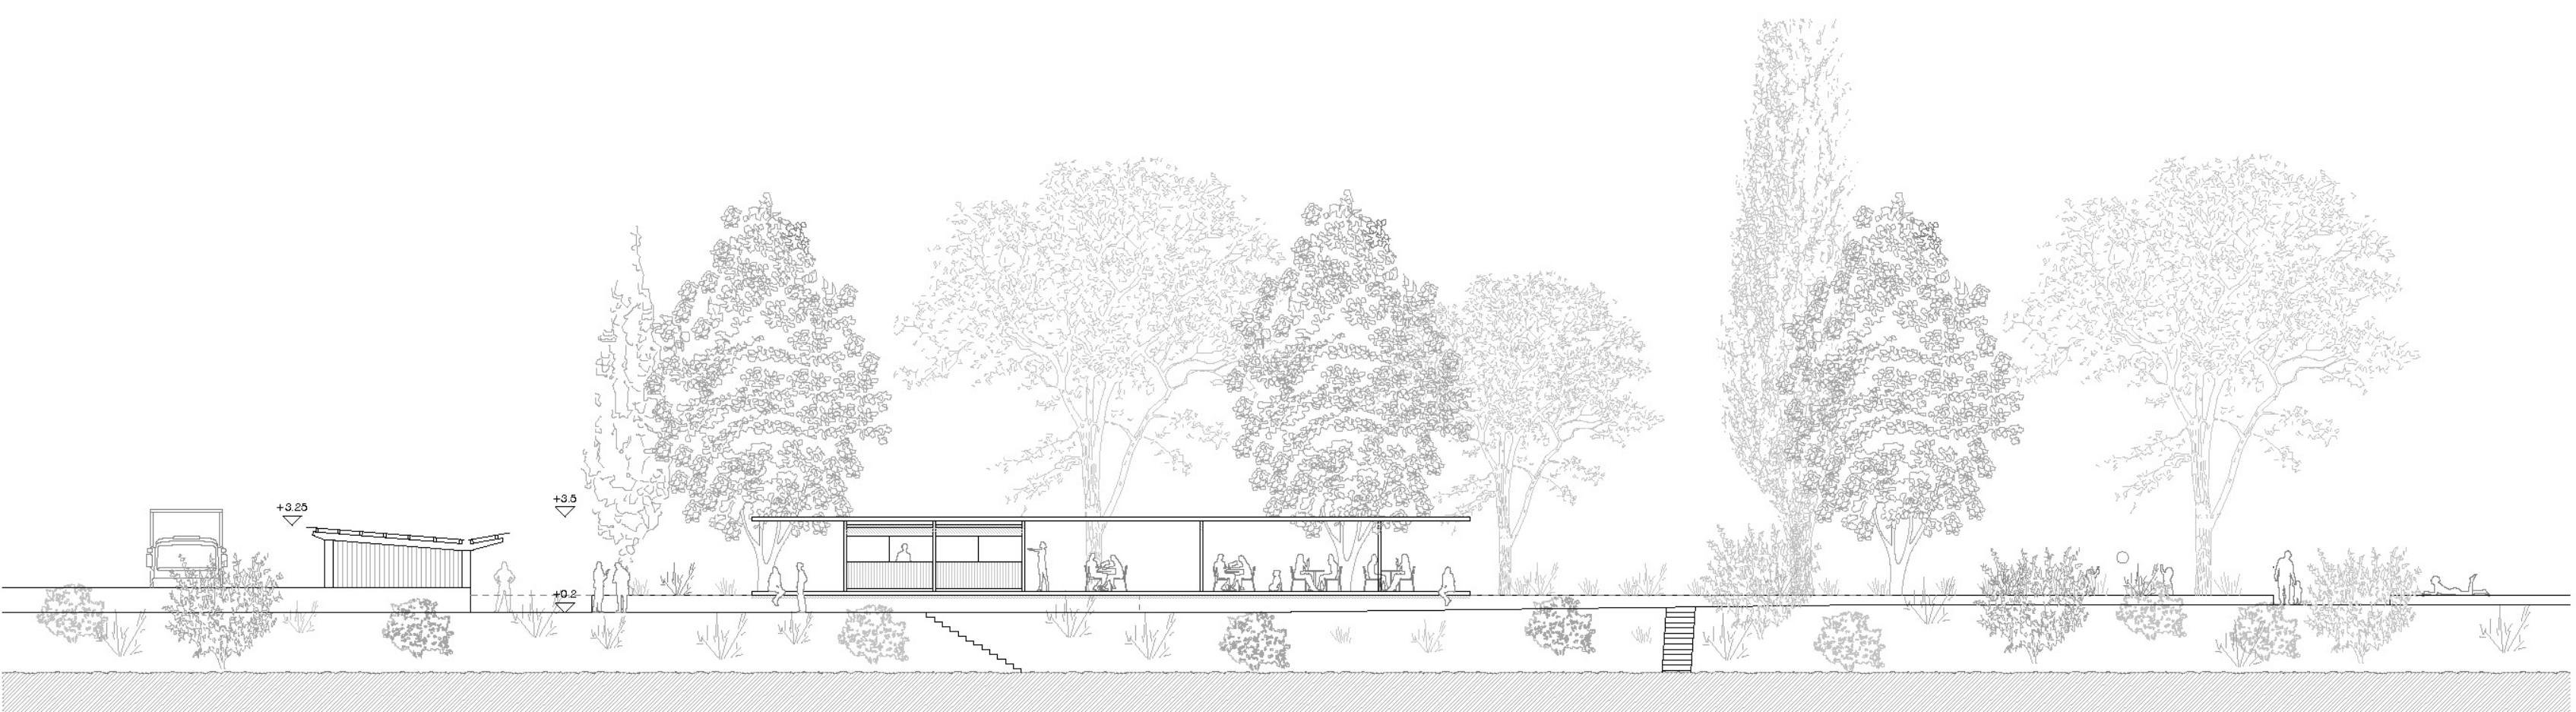

Ansicht Buvette 1:200

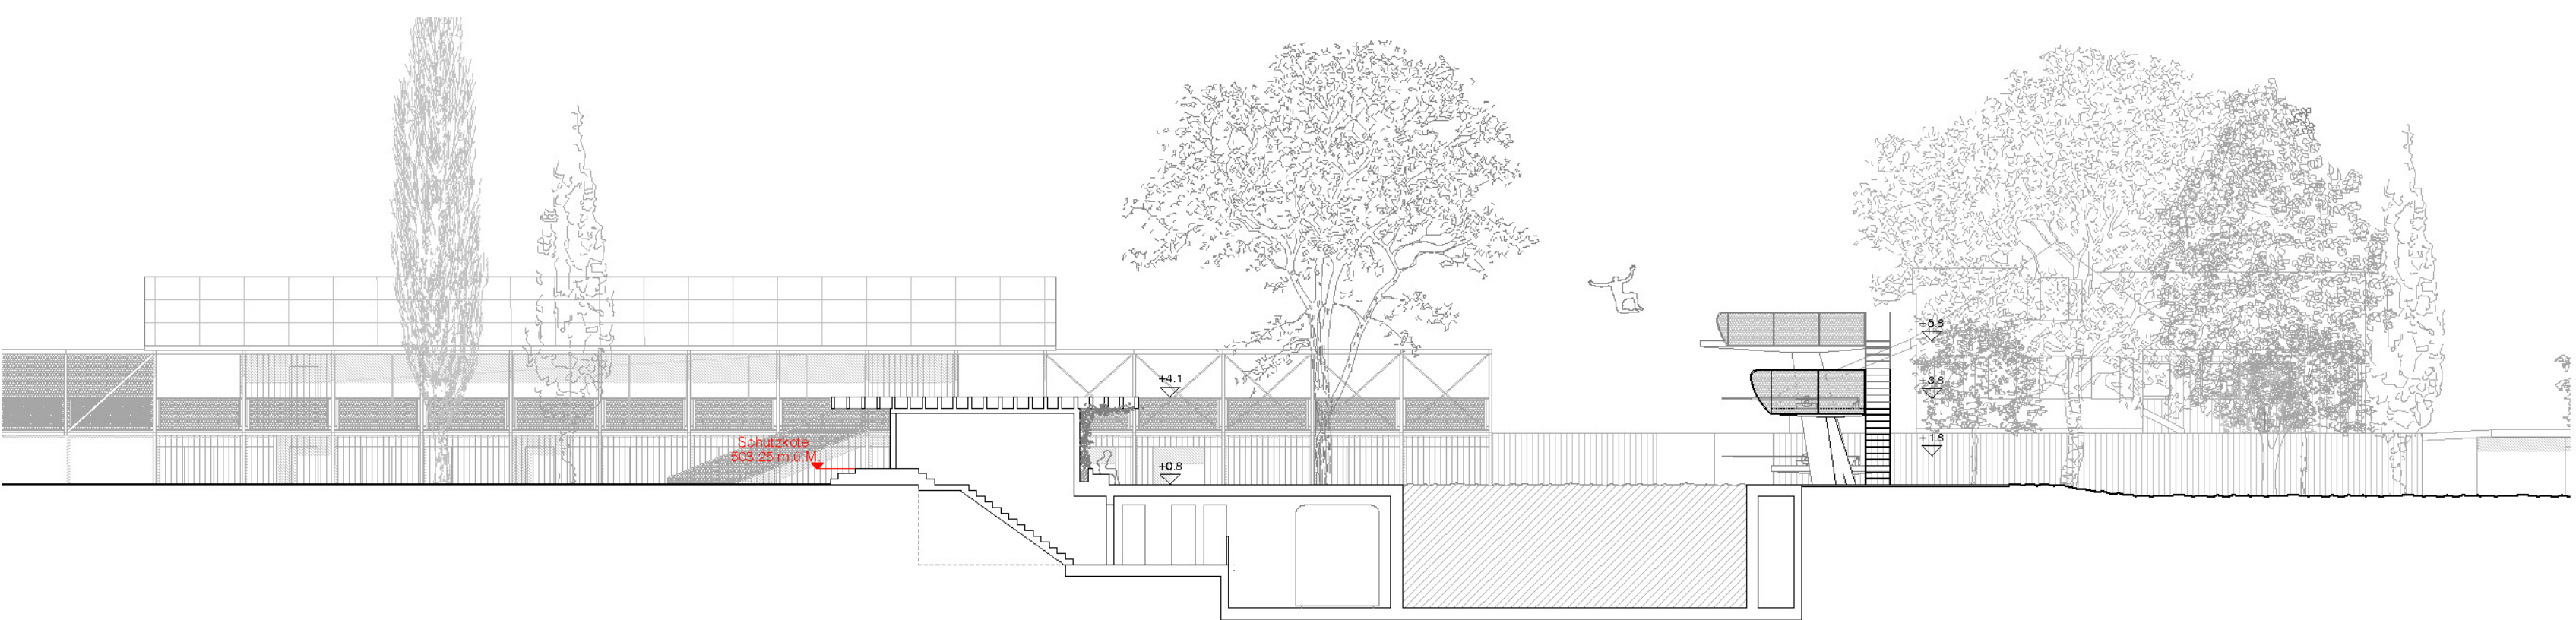


Schnitt Technikraum 1:200

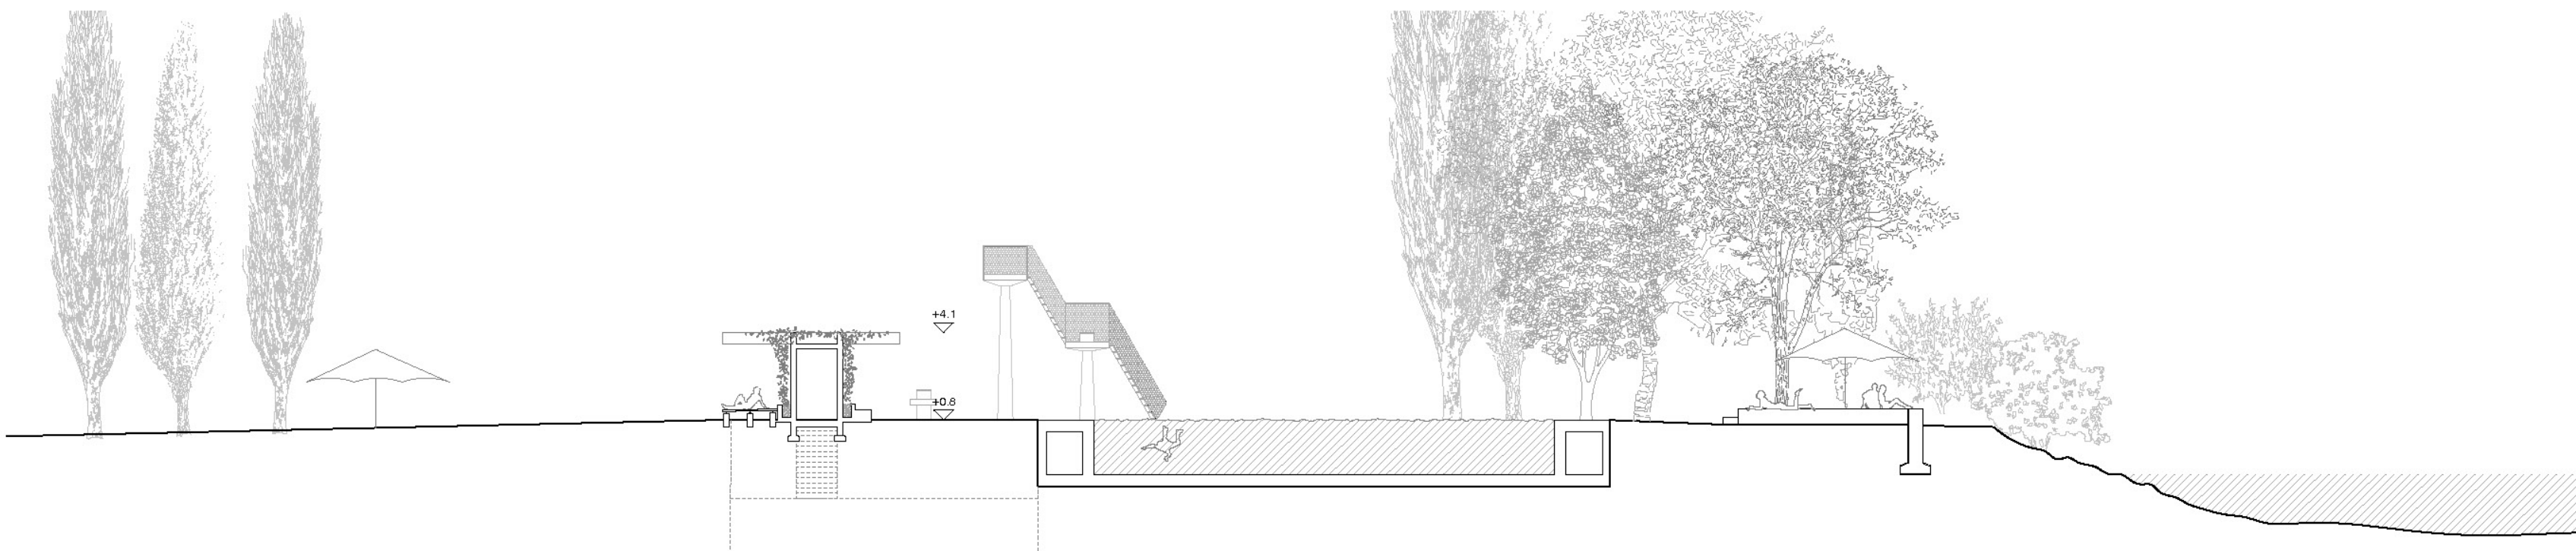

Ansicht Pergola 1:200

**Technik-Pergola**  
Der bestehende Technikraum wird in seiner jetzigen Form saniert und weiter genutzt, was der mit der Kieselgur Anschwammfiltration, in der bestehenden Grösse möglich ist.  
Der notwendige Hochwasserschutz des Zugangs wird neu über eine aus der Bodenplatte herauswachsenden Betonkulptur sichergestellt, die die notwendige Höhenkote bietet, prominenten Raum inmitten der Becken zum Vorweilen schafft und die Treppe visuell in einem Körper verbirgt.  
Der verlängerte Treppenkörper dient neben dem Schutz des Technikraums als Stütze für eine begrünte Pergola die aus der Beckenlandschaft wachsend den Aufenthaltsbereich mit Schatten versieht.  
So wird die technische Notwendigkeit des Hochwasserschutzes zu einem architektonischen Ort der Zusammenkunft.

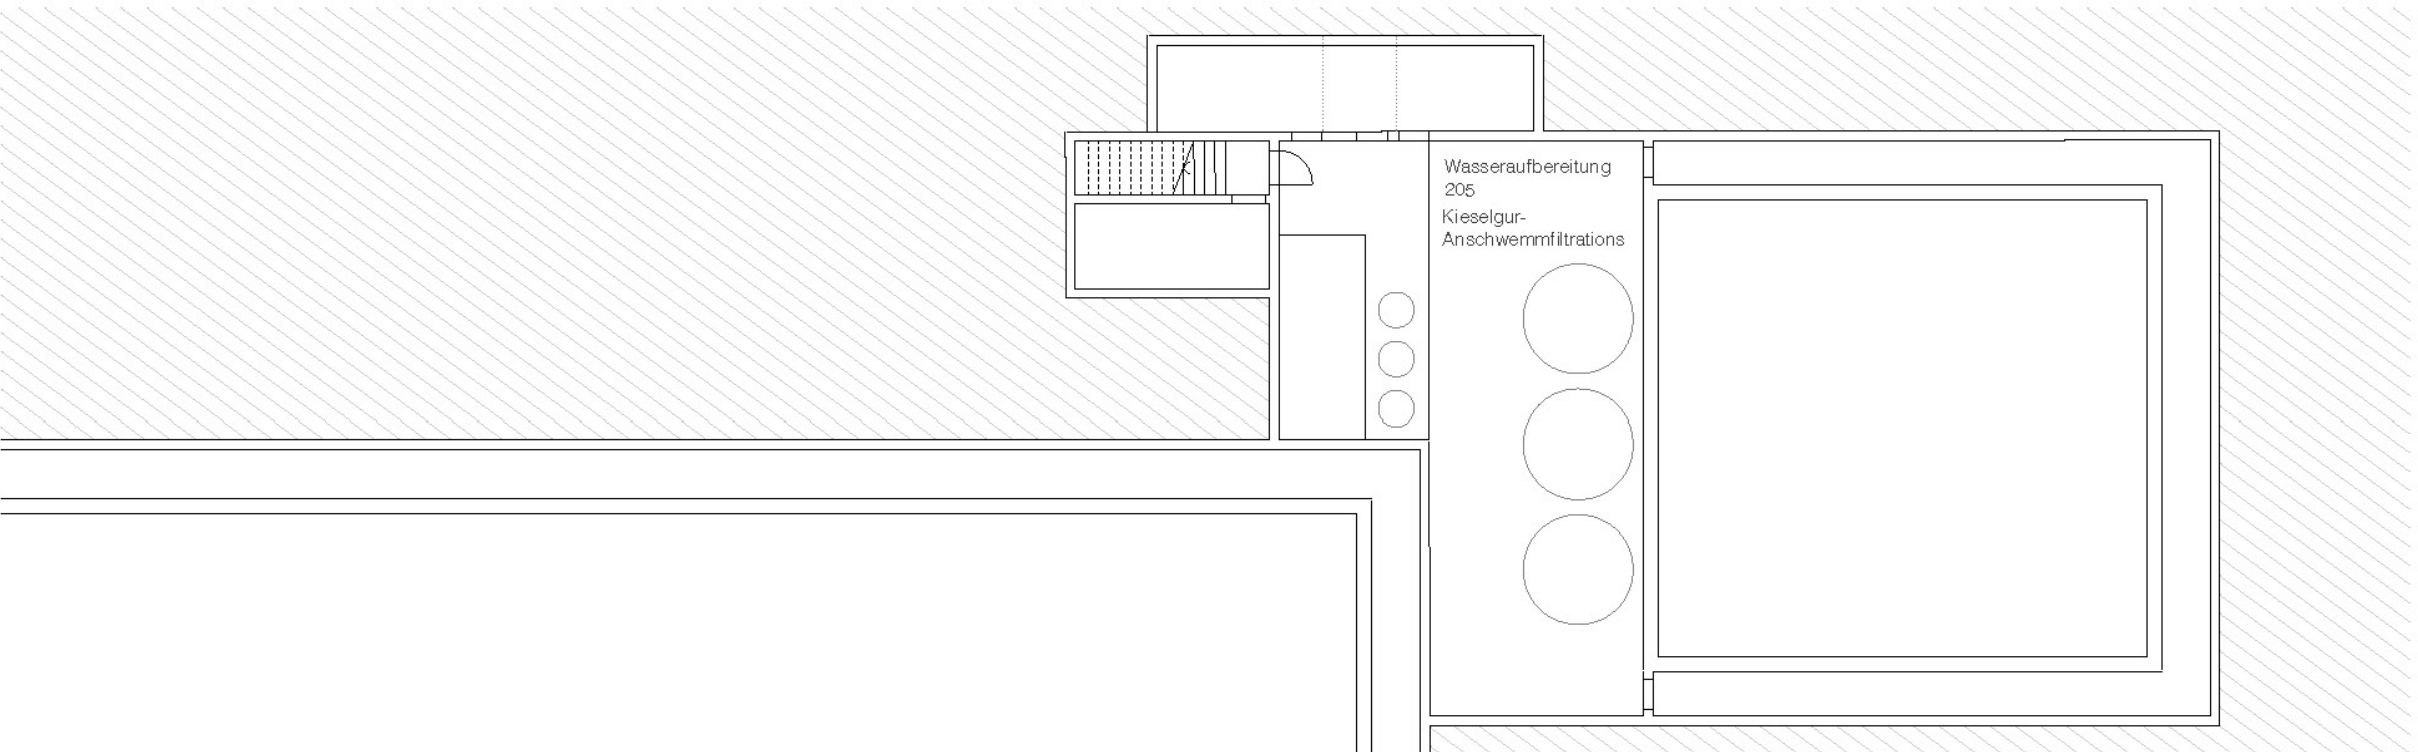


Technikraum, Untergeschoss 1:200




Gesamtsanierung und Erneuerung Freibad Marzili




Situationsplan 1:500

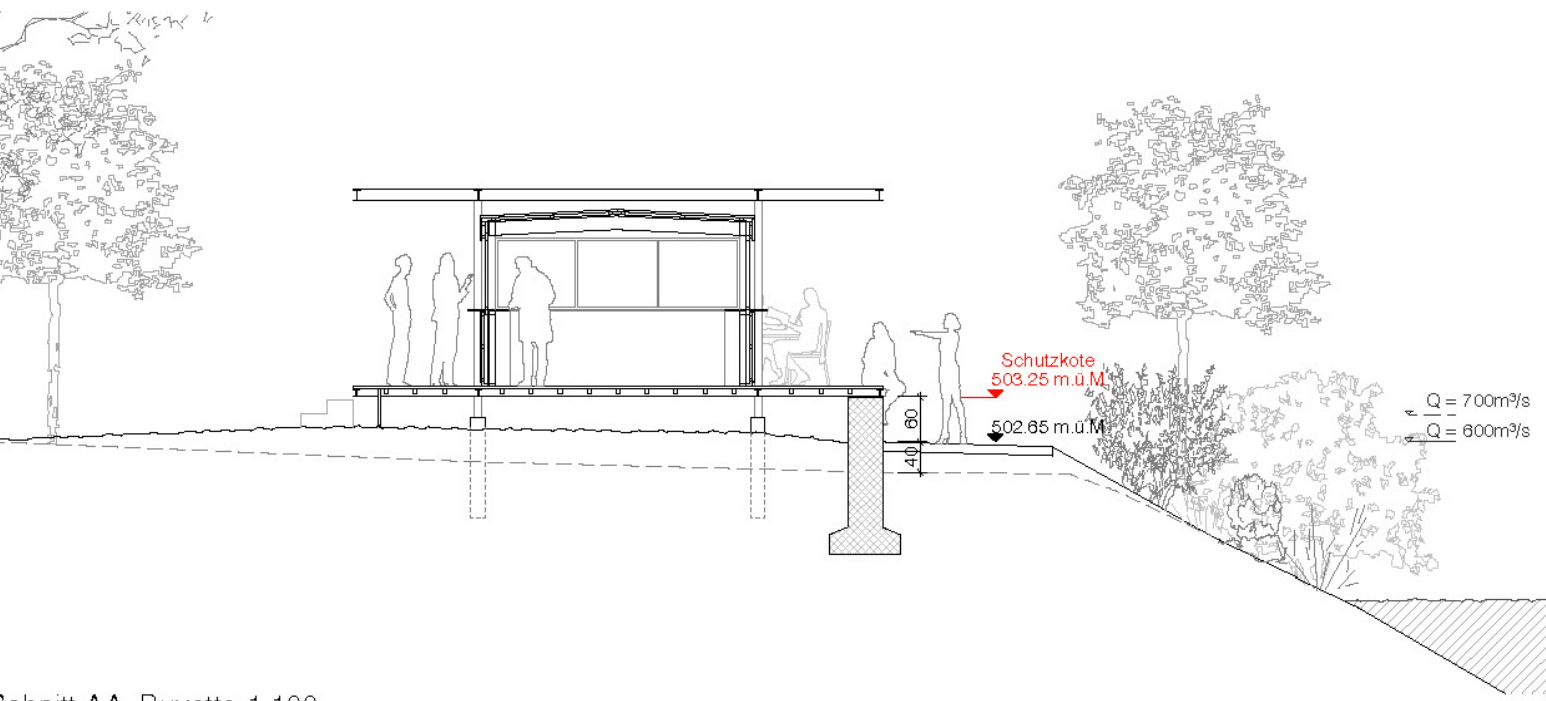


Schnitt AA: Buvette 1:100

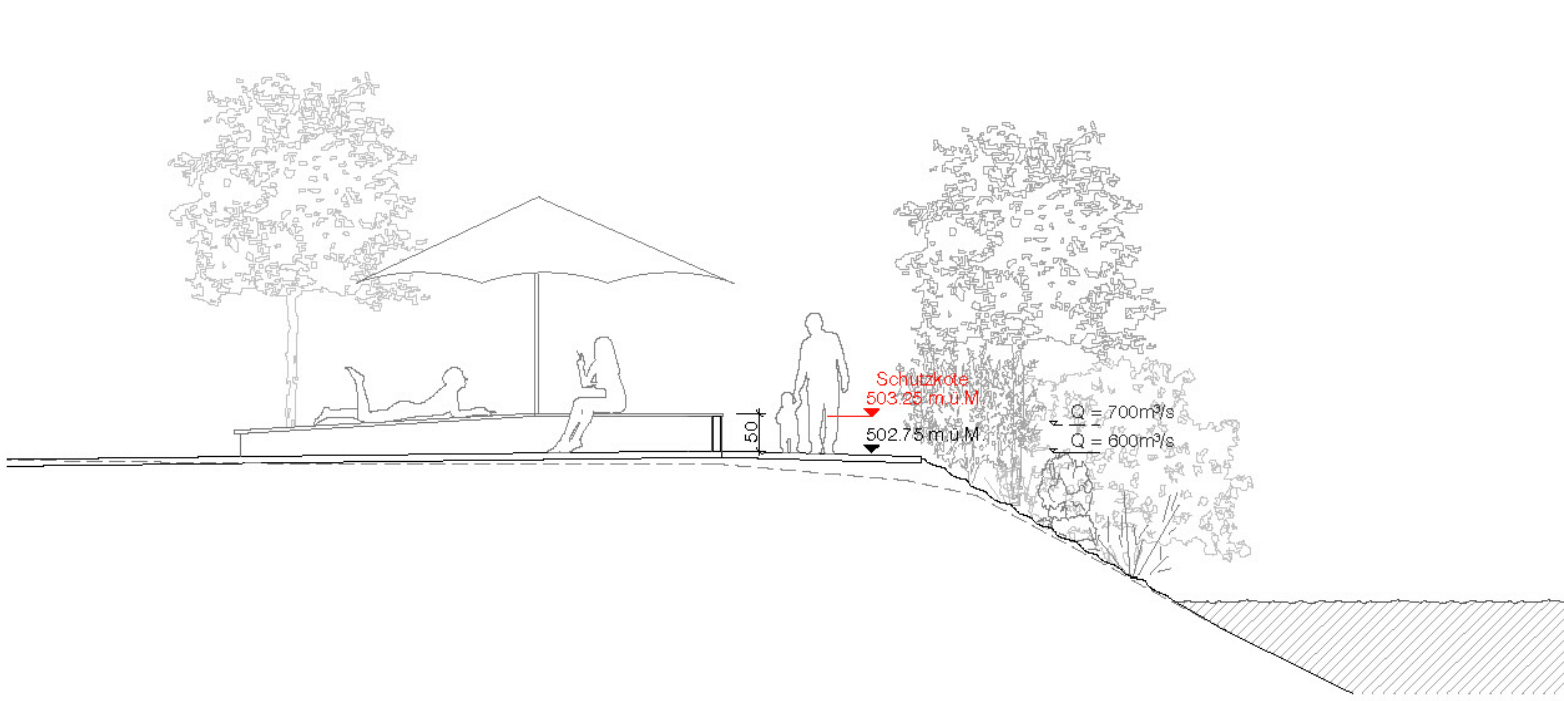


Schnitt BB 1:100

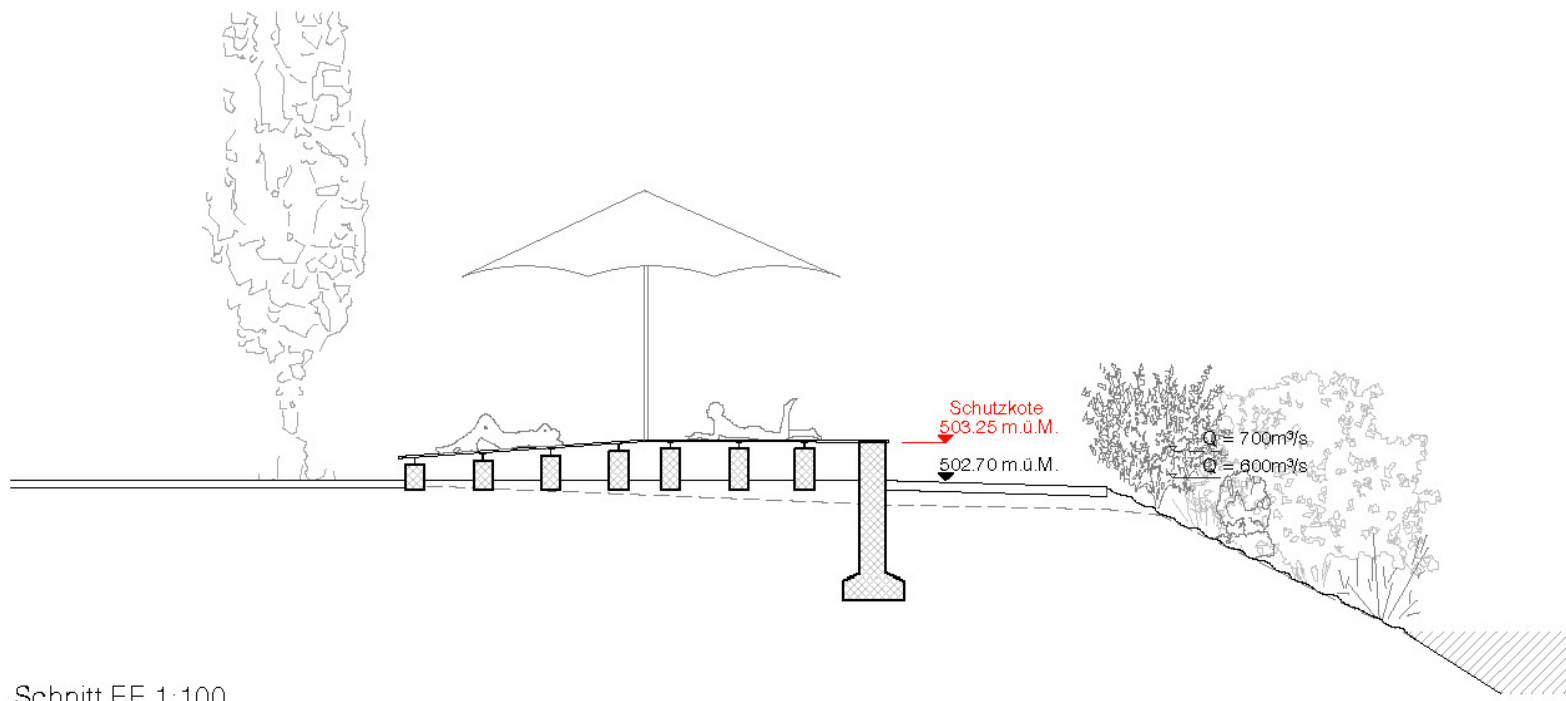


Schnitt EE 1:100

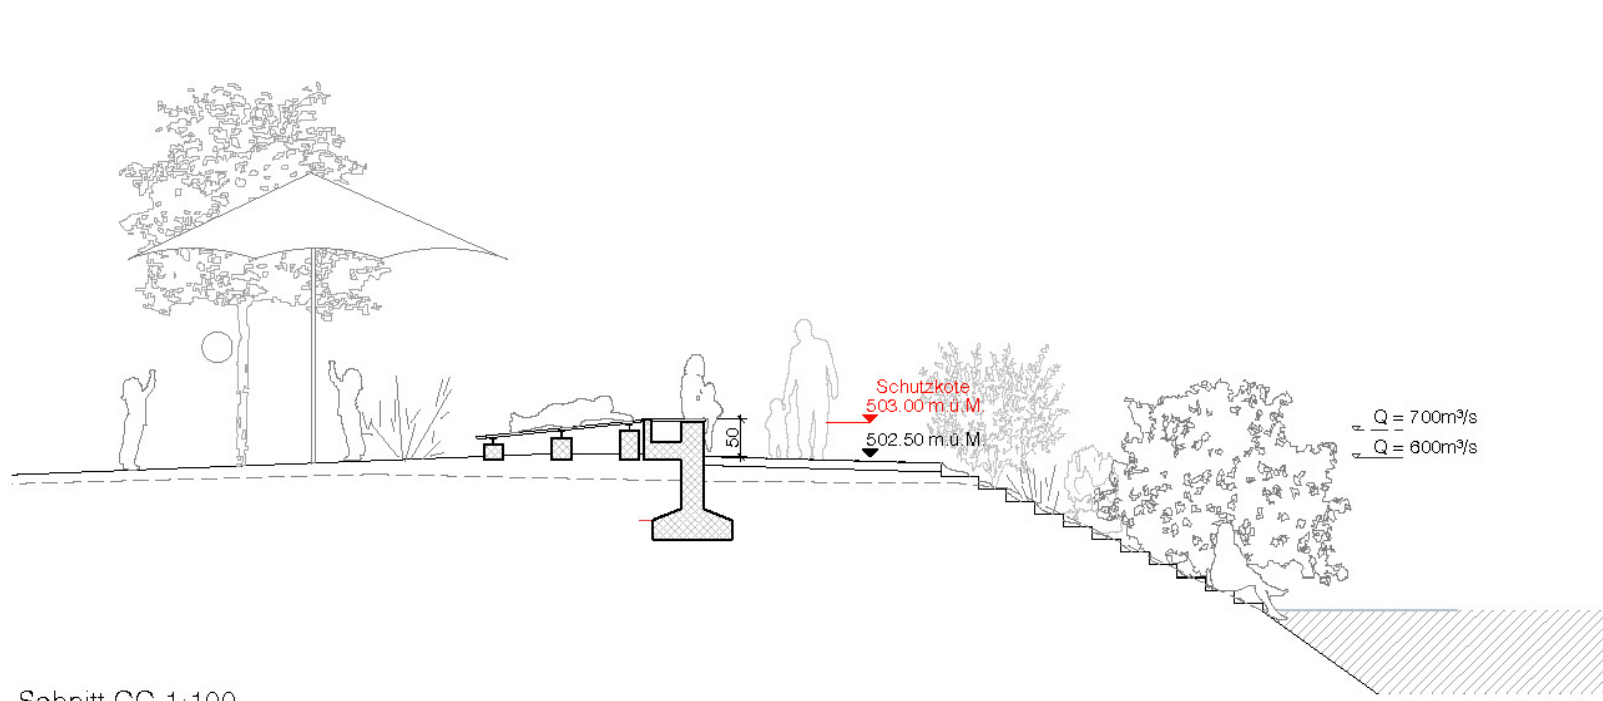


Schnitt CC 1:100

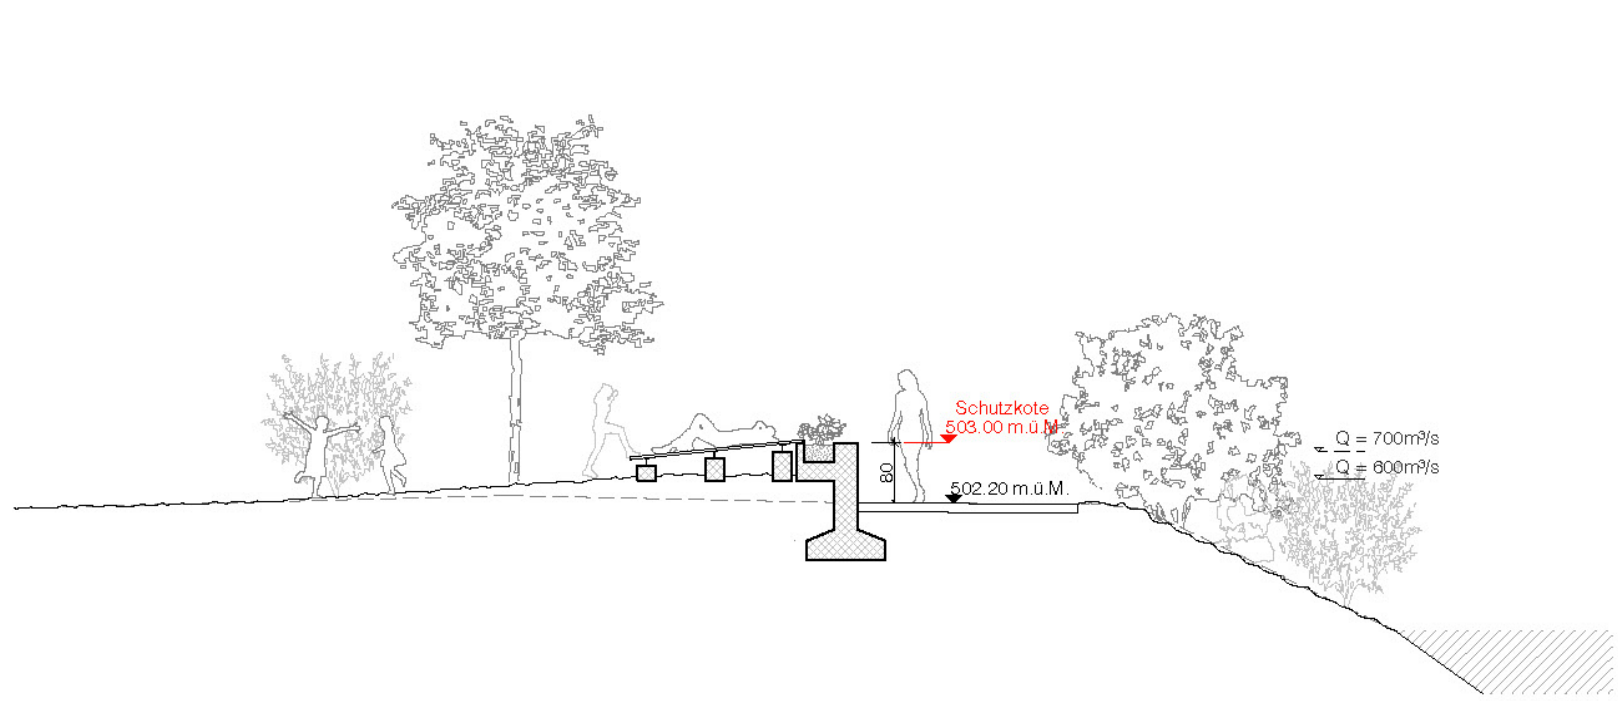


Schnitt DD 1:100

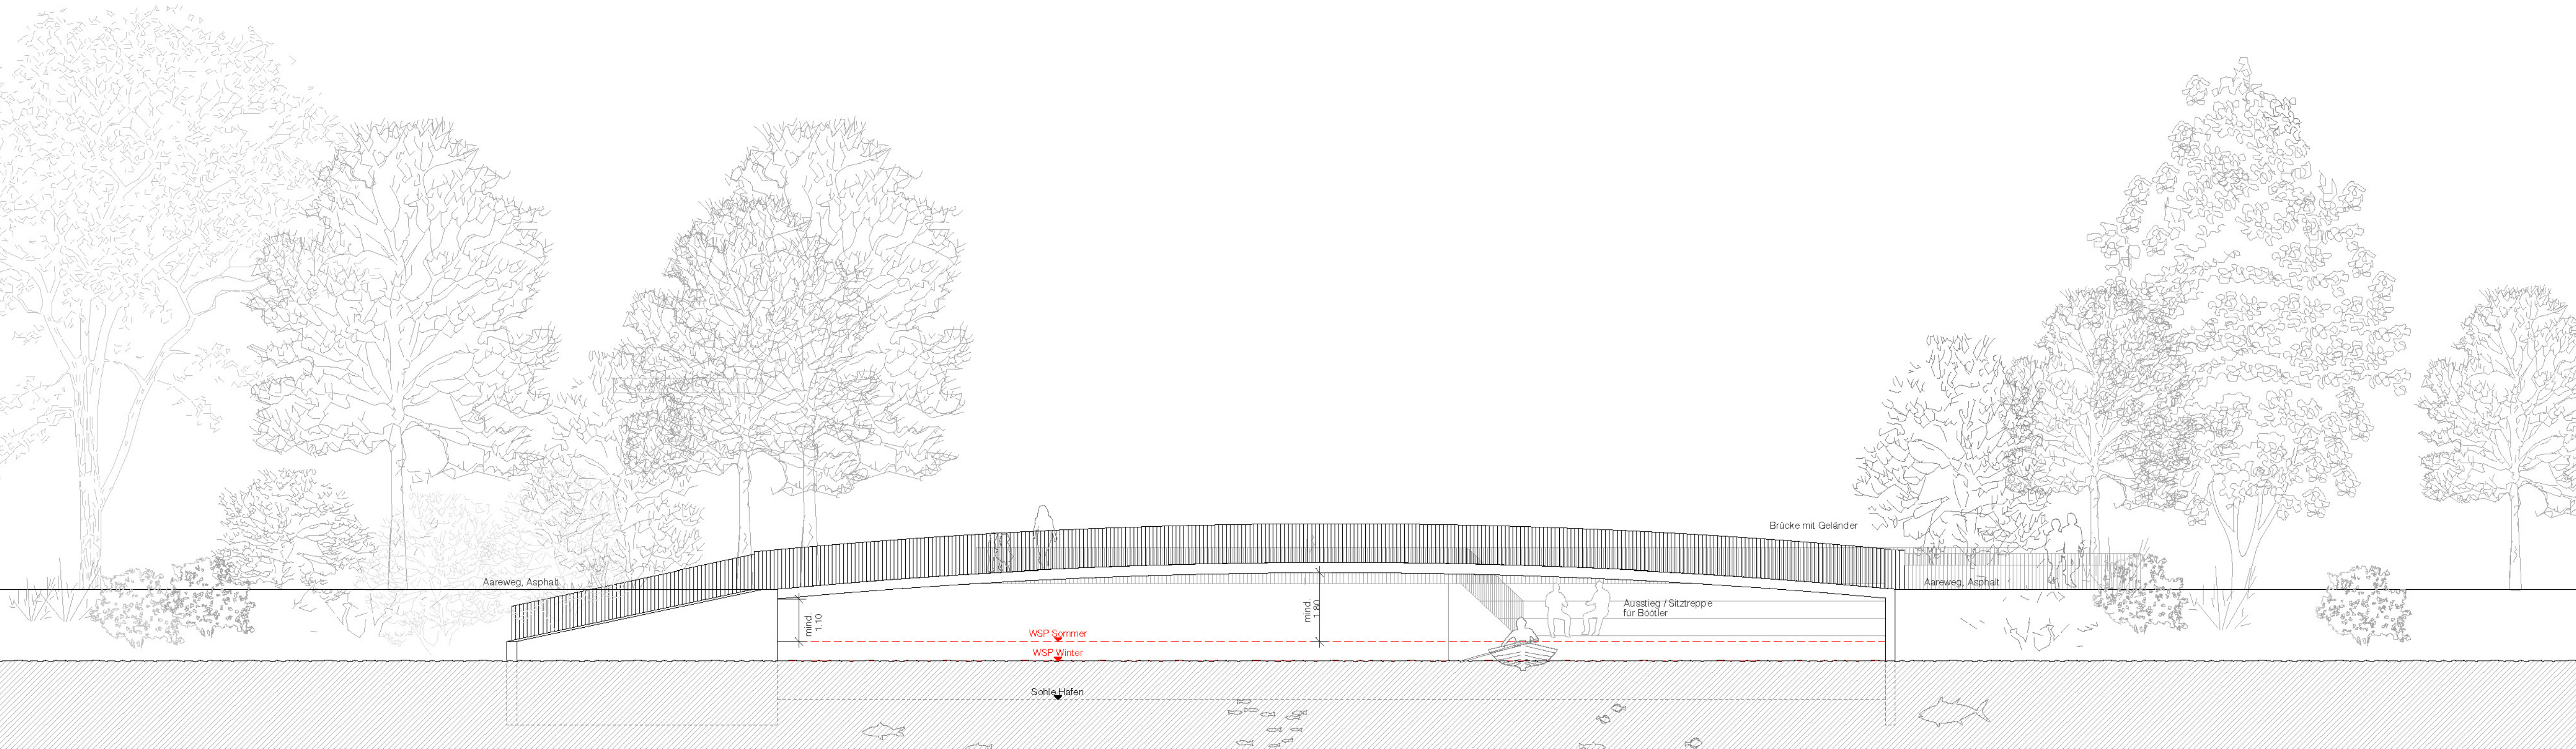


Ansicht Hafenbrücke 1:100

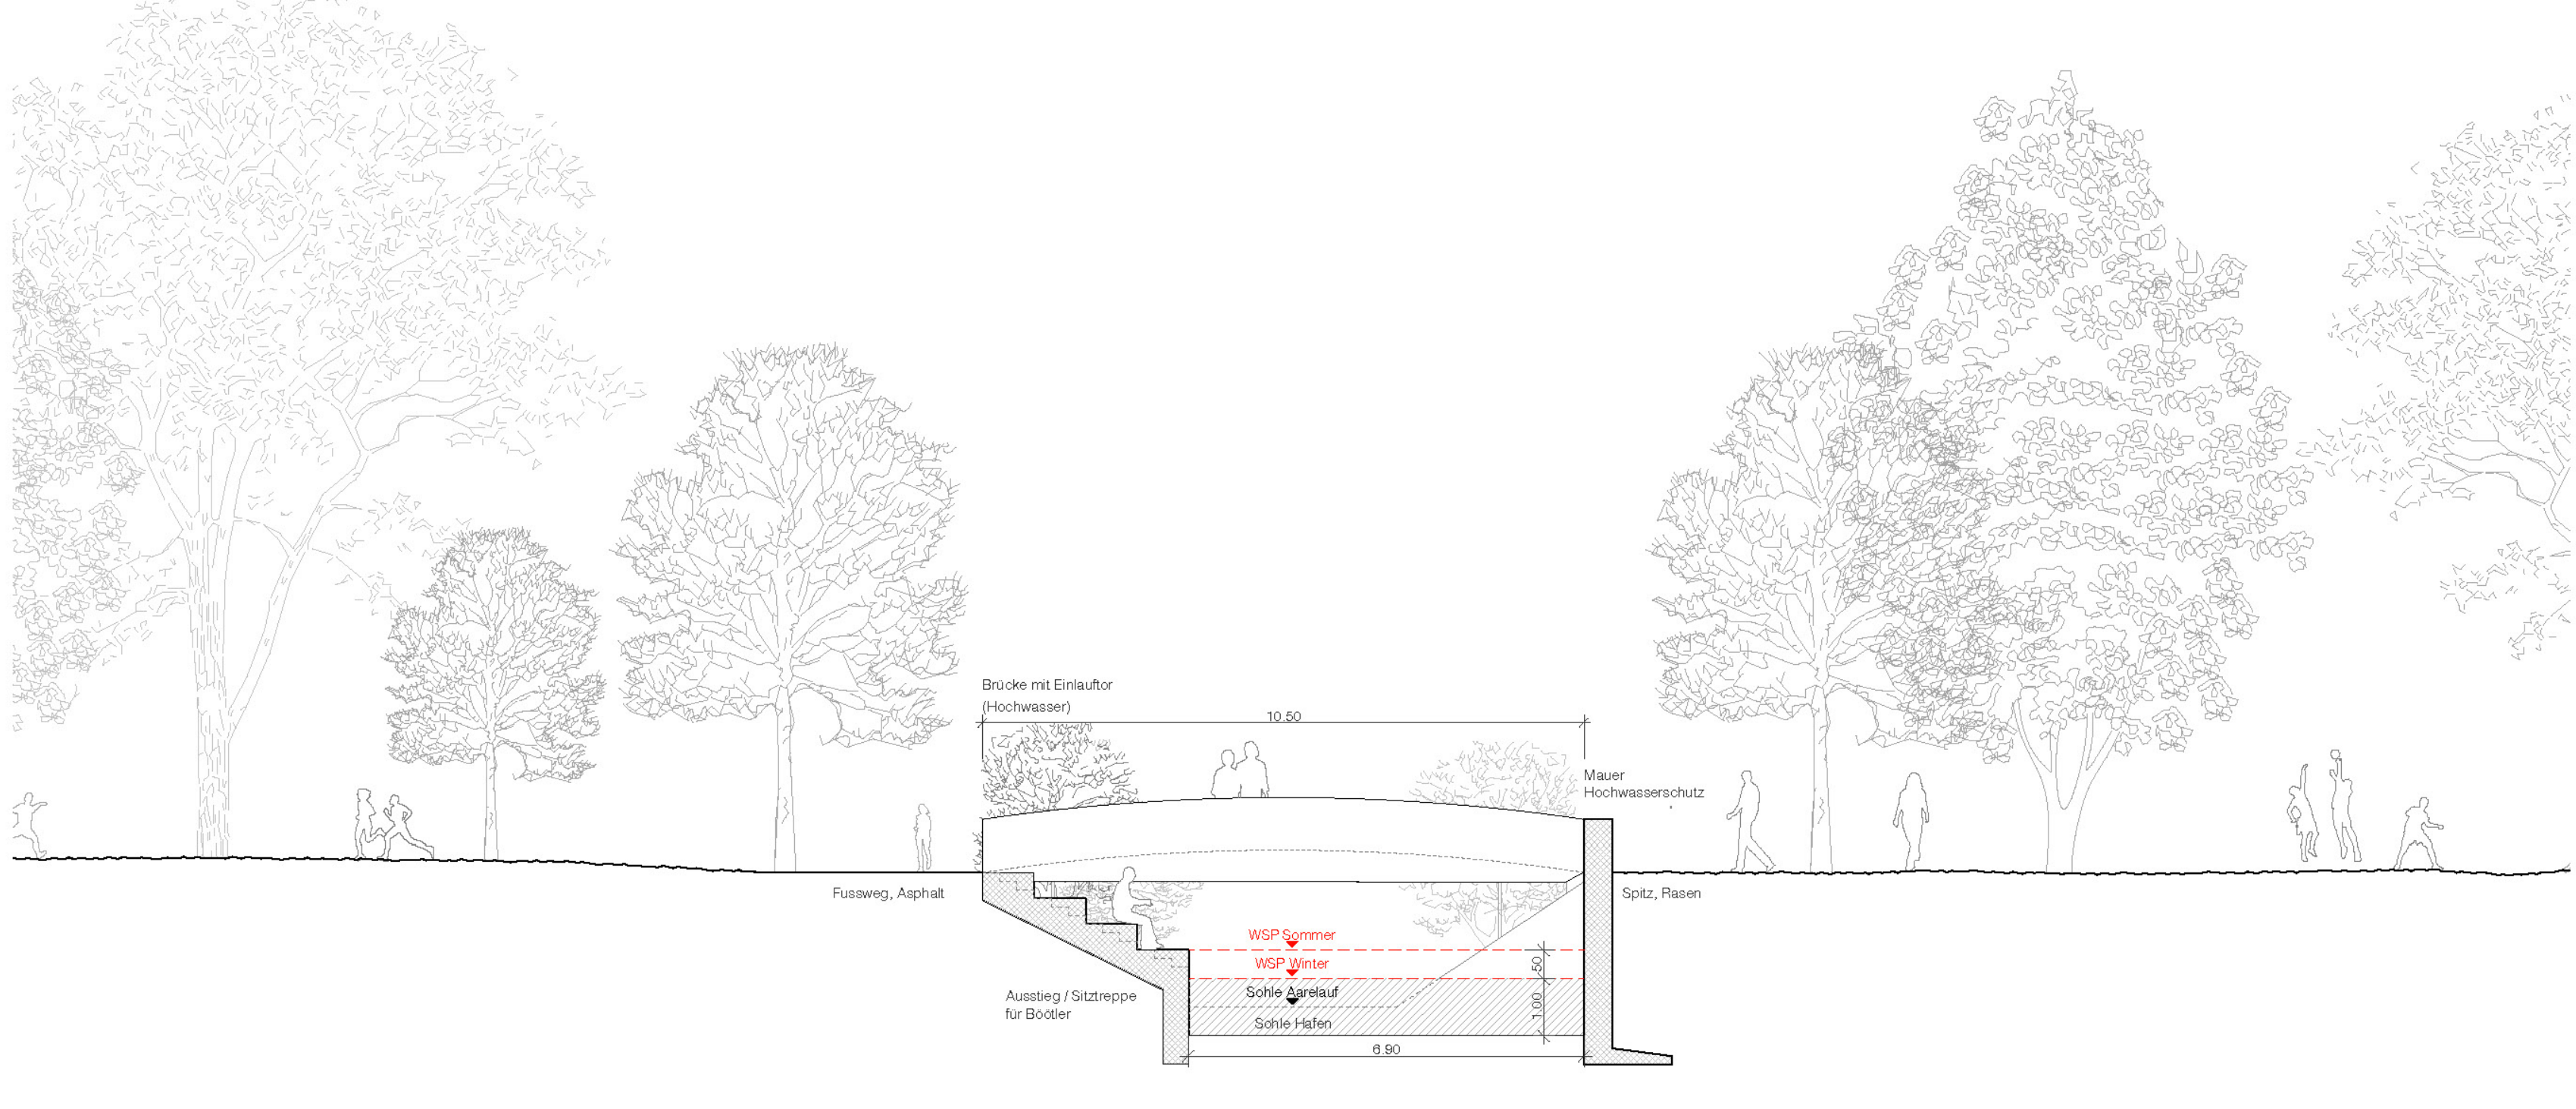


Schnitt Hafen 1:100

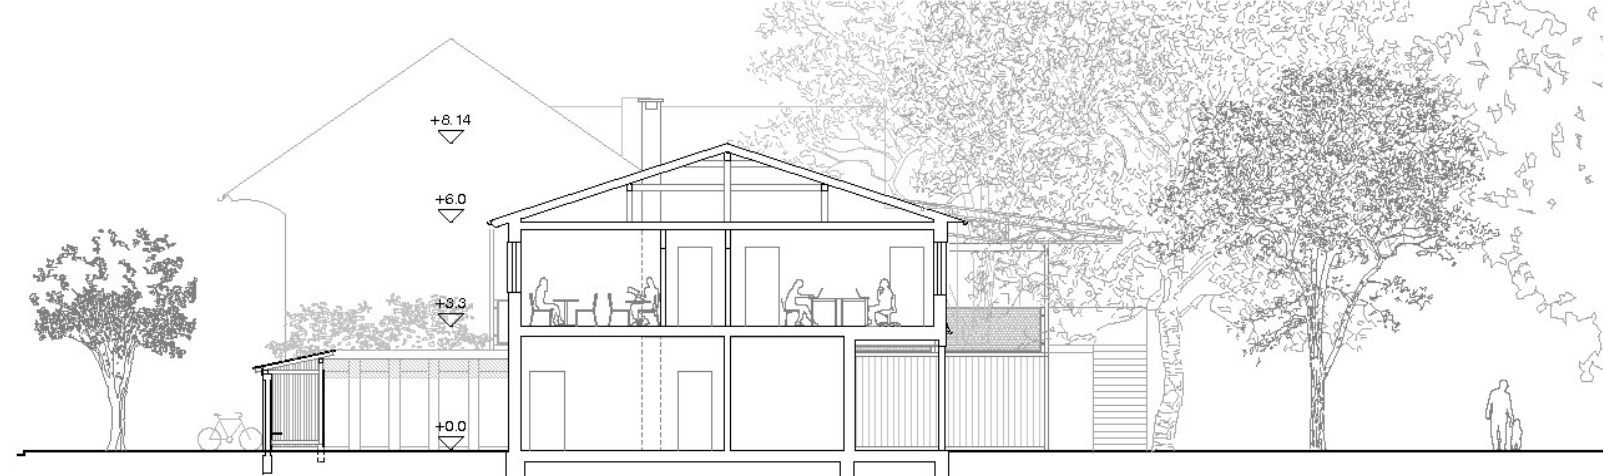


Schnitt Personalhaus 1:200

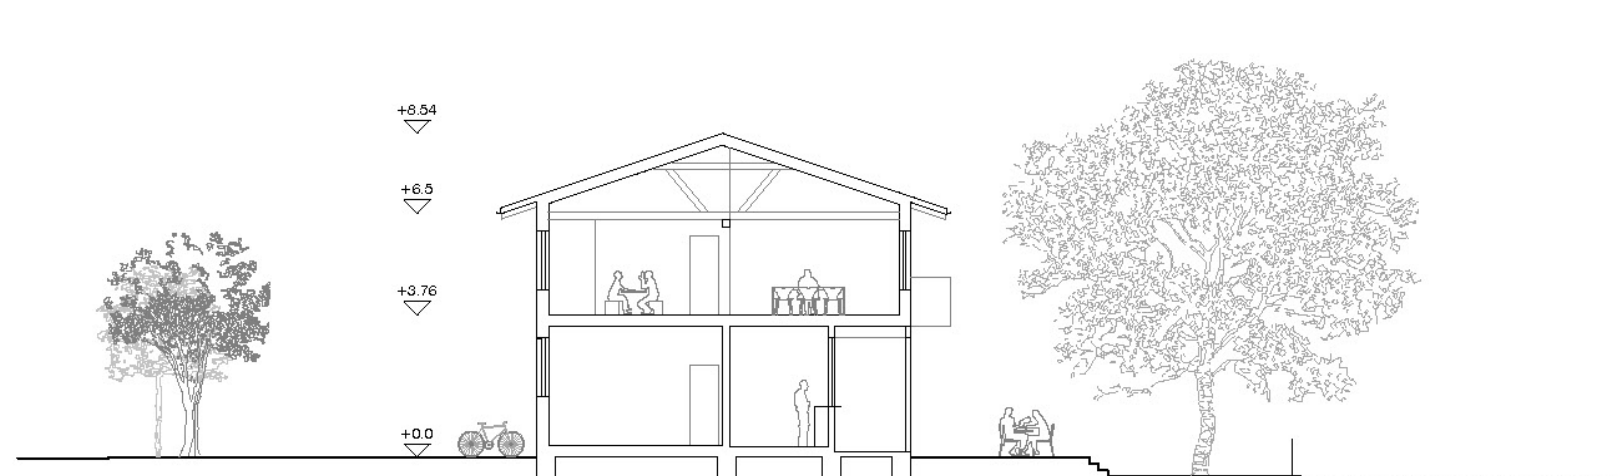


Schnitt Bueber Café 1:200

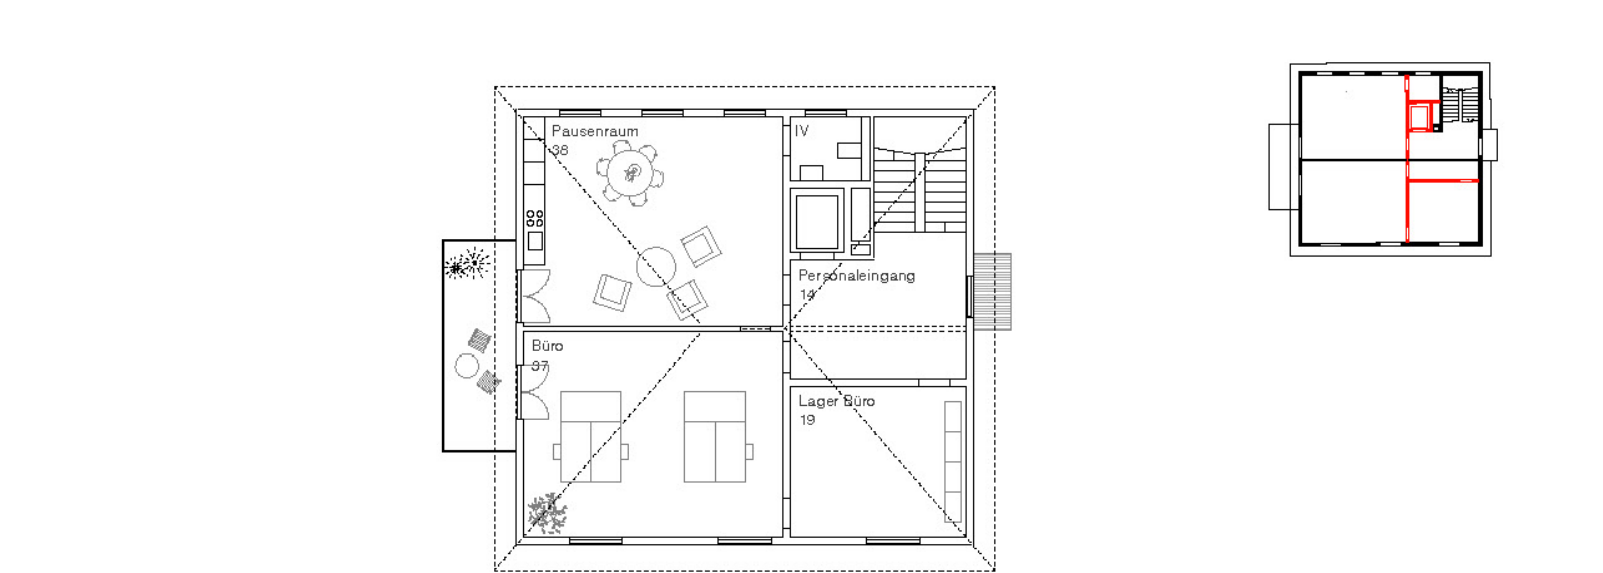


Personalhaus OG 1:200

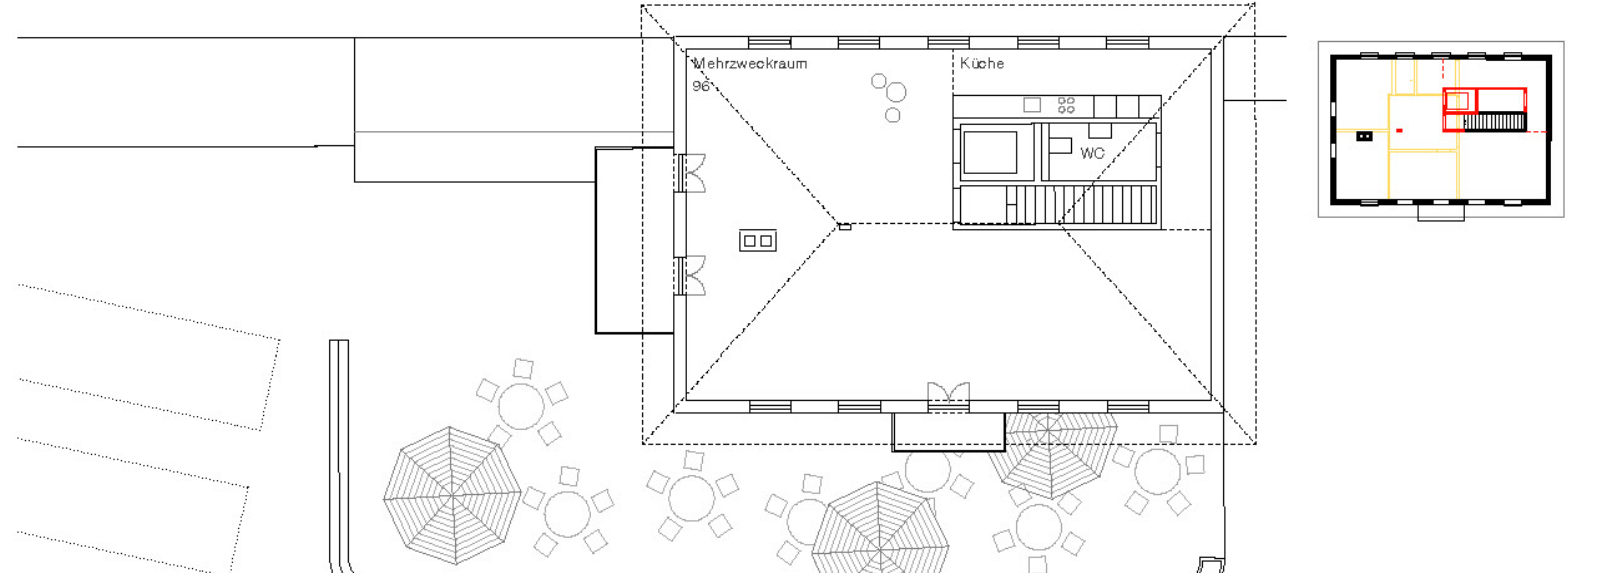

Bueber Café OG 1:200

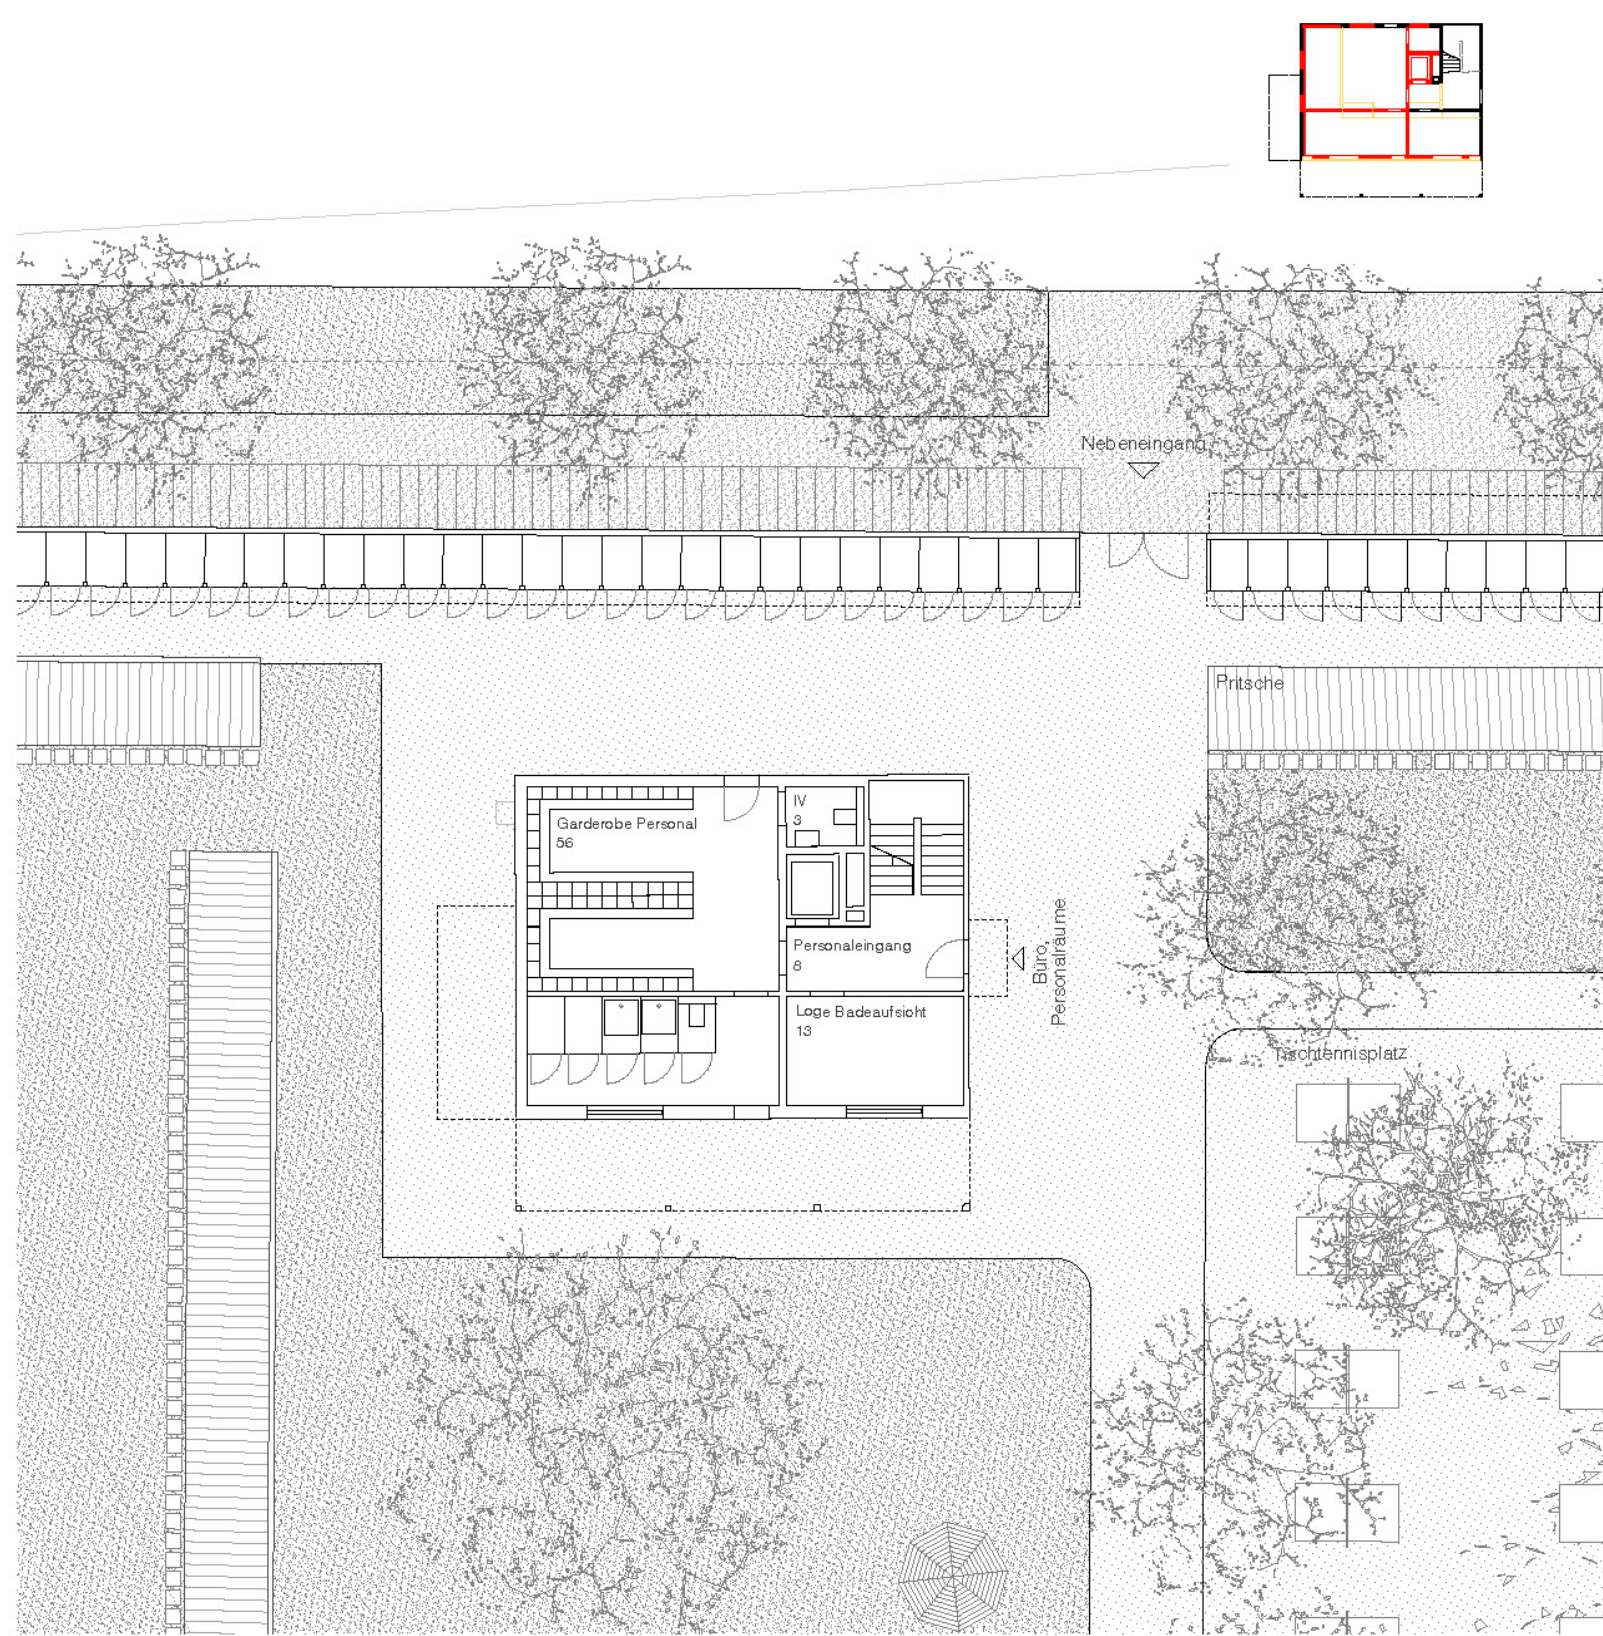


Personalhaus EG 1:200

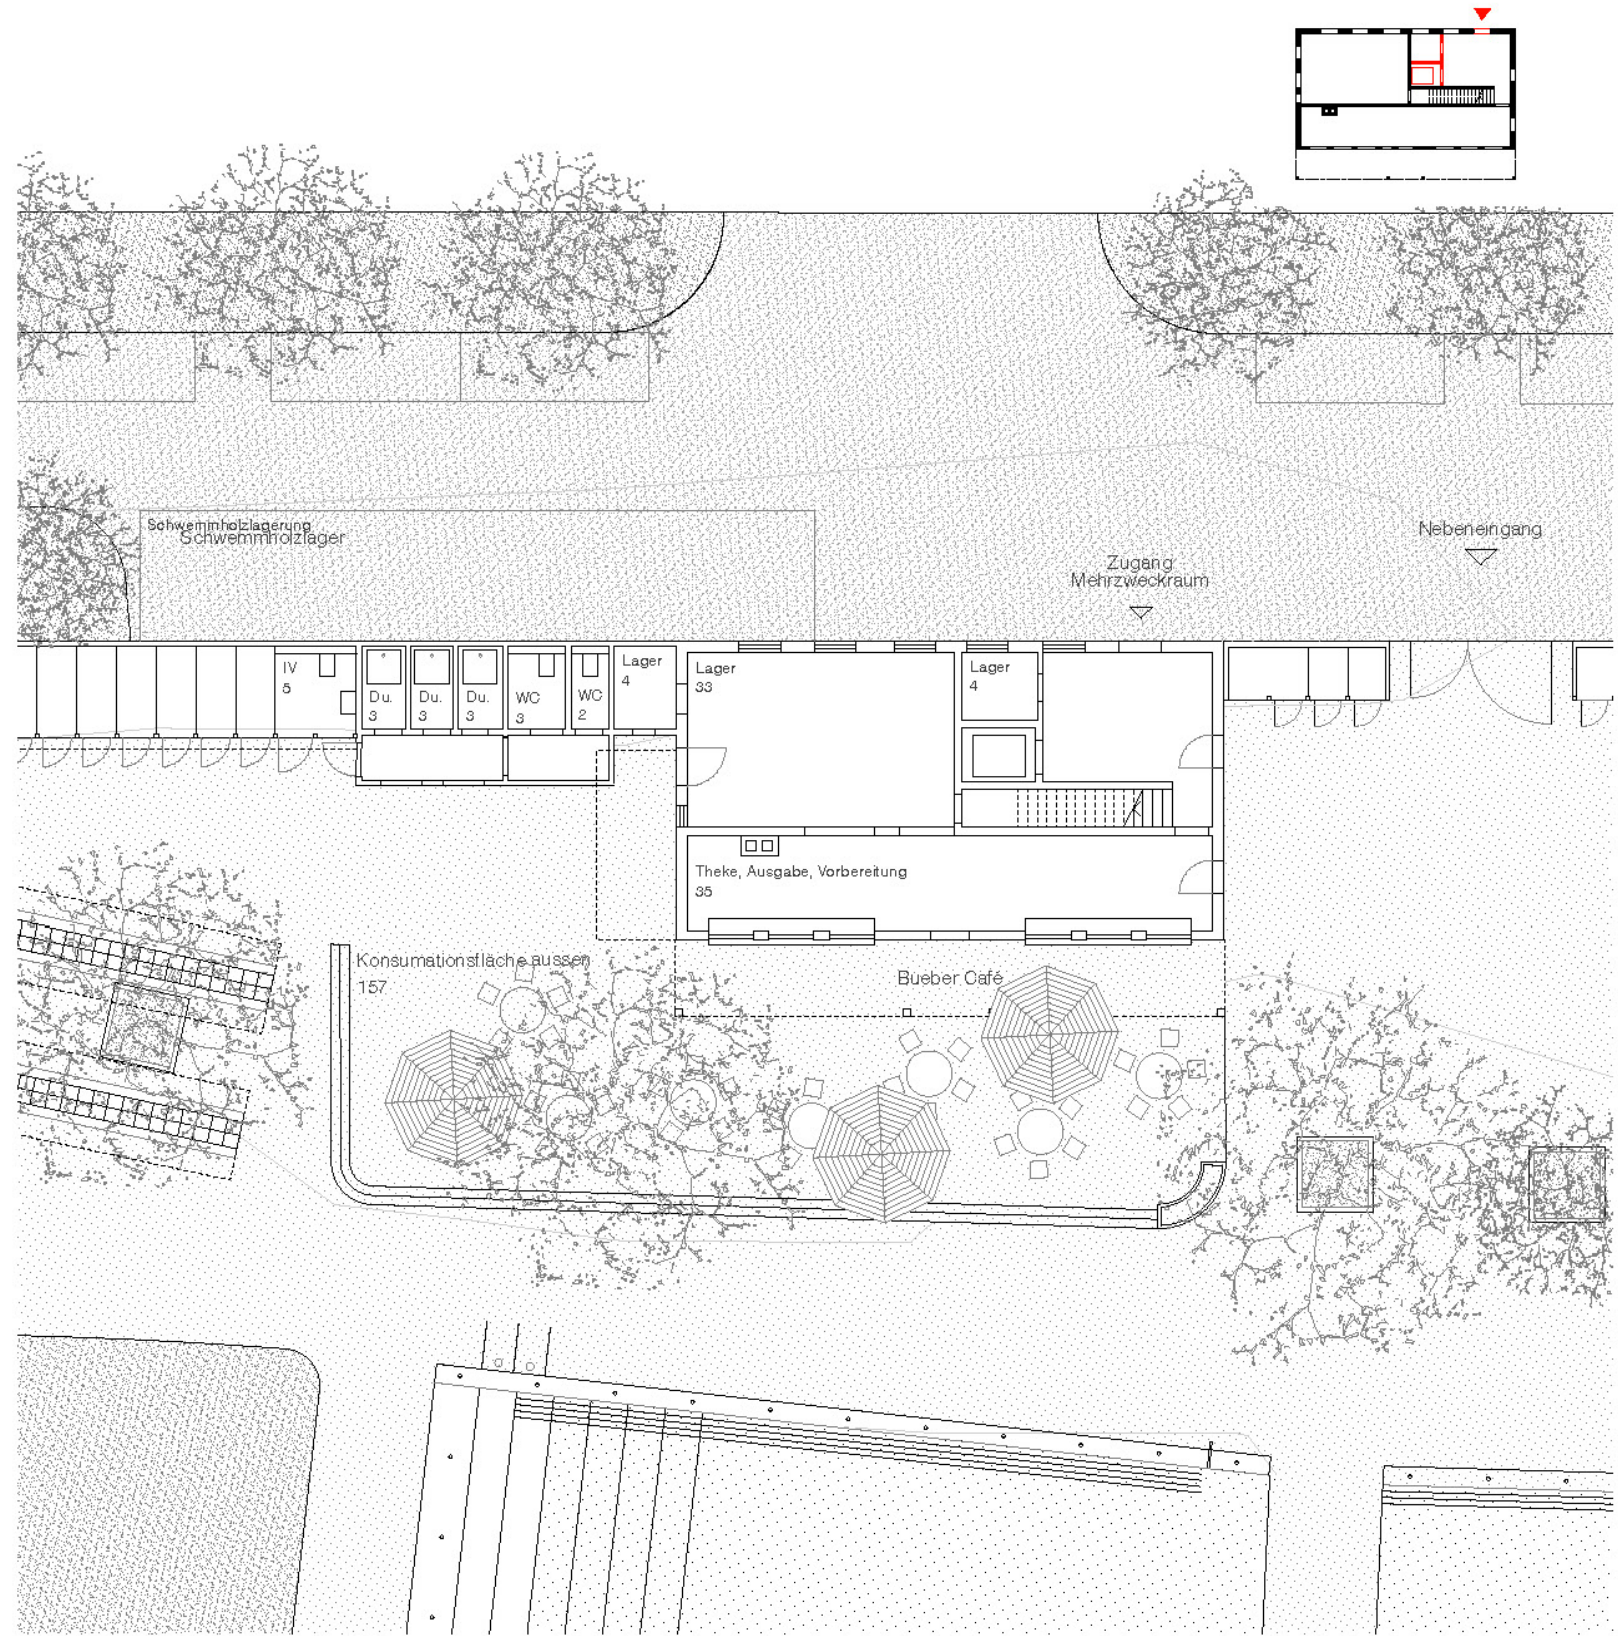


Bueber Café EG 1:200




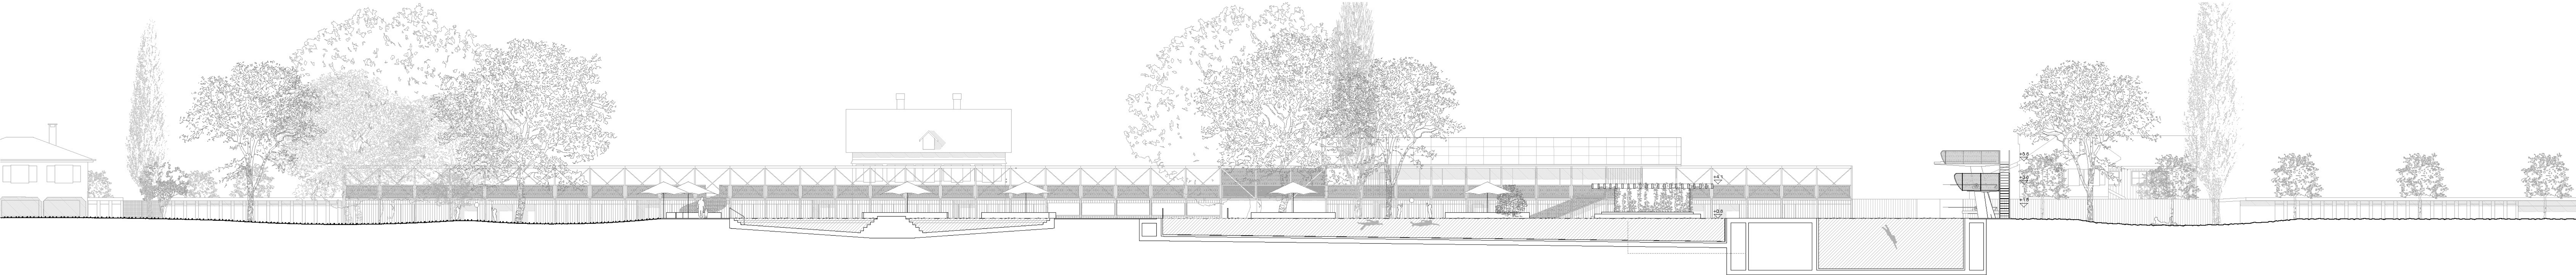


Längsschnitt 1:200

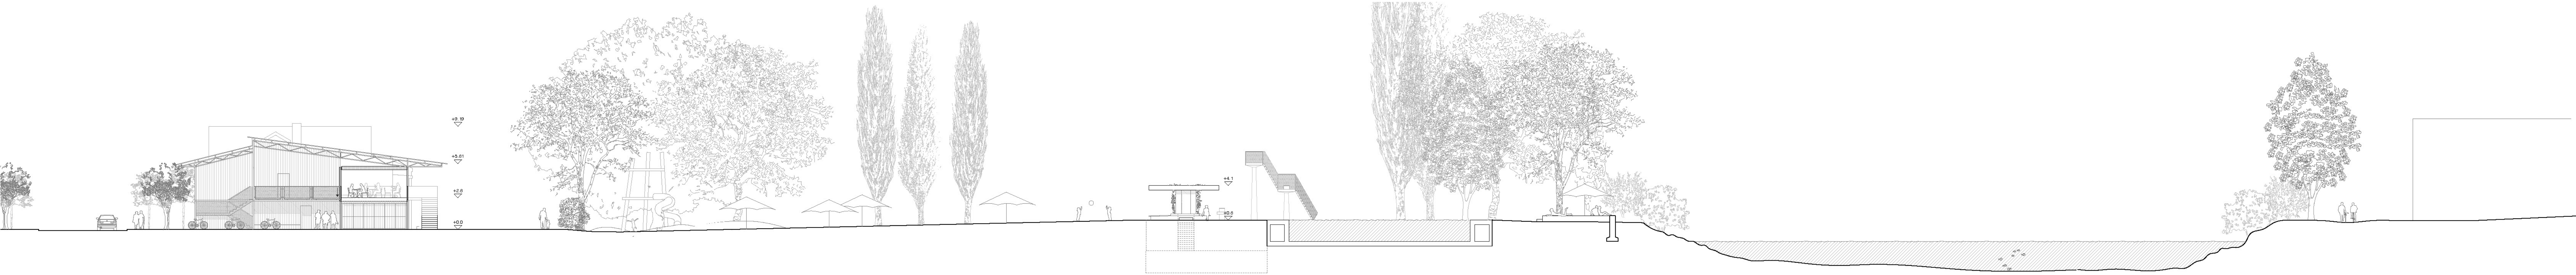

Querschnitt 1:200

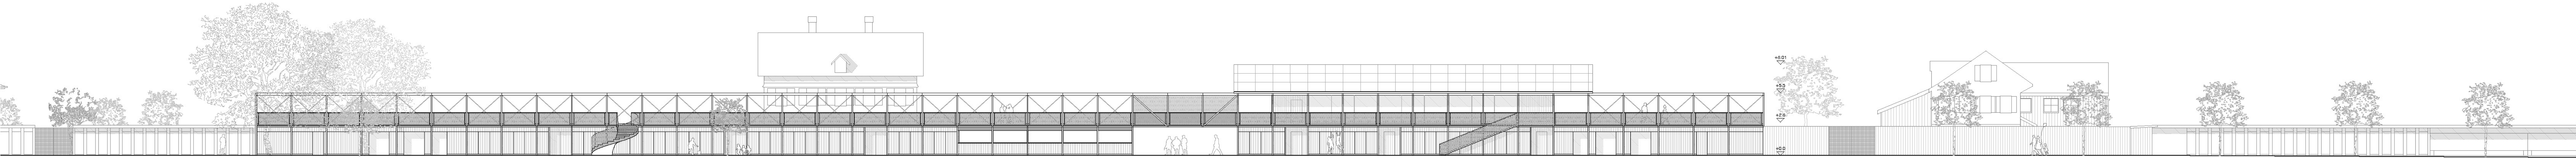


Ansicht Süd-Ost Betriebsgebäude 1:200

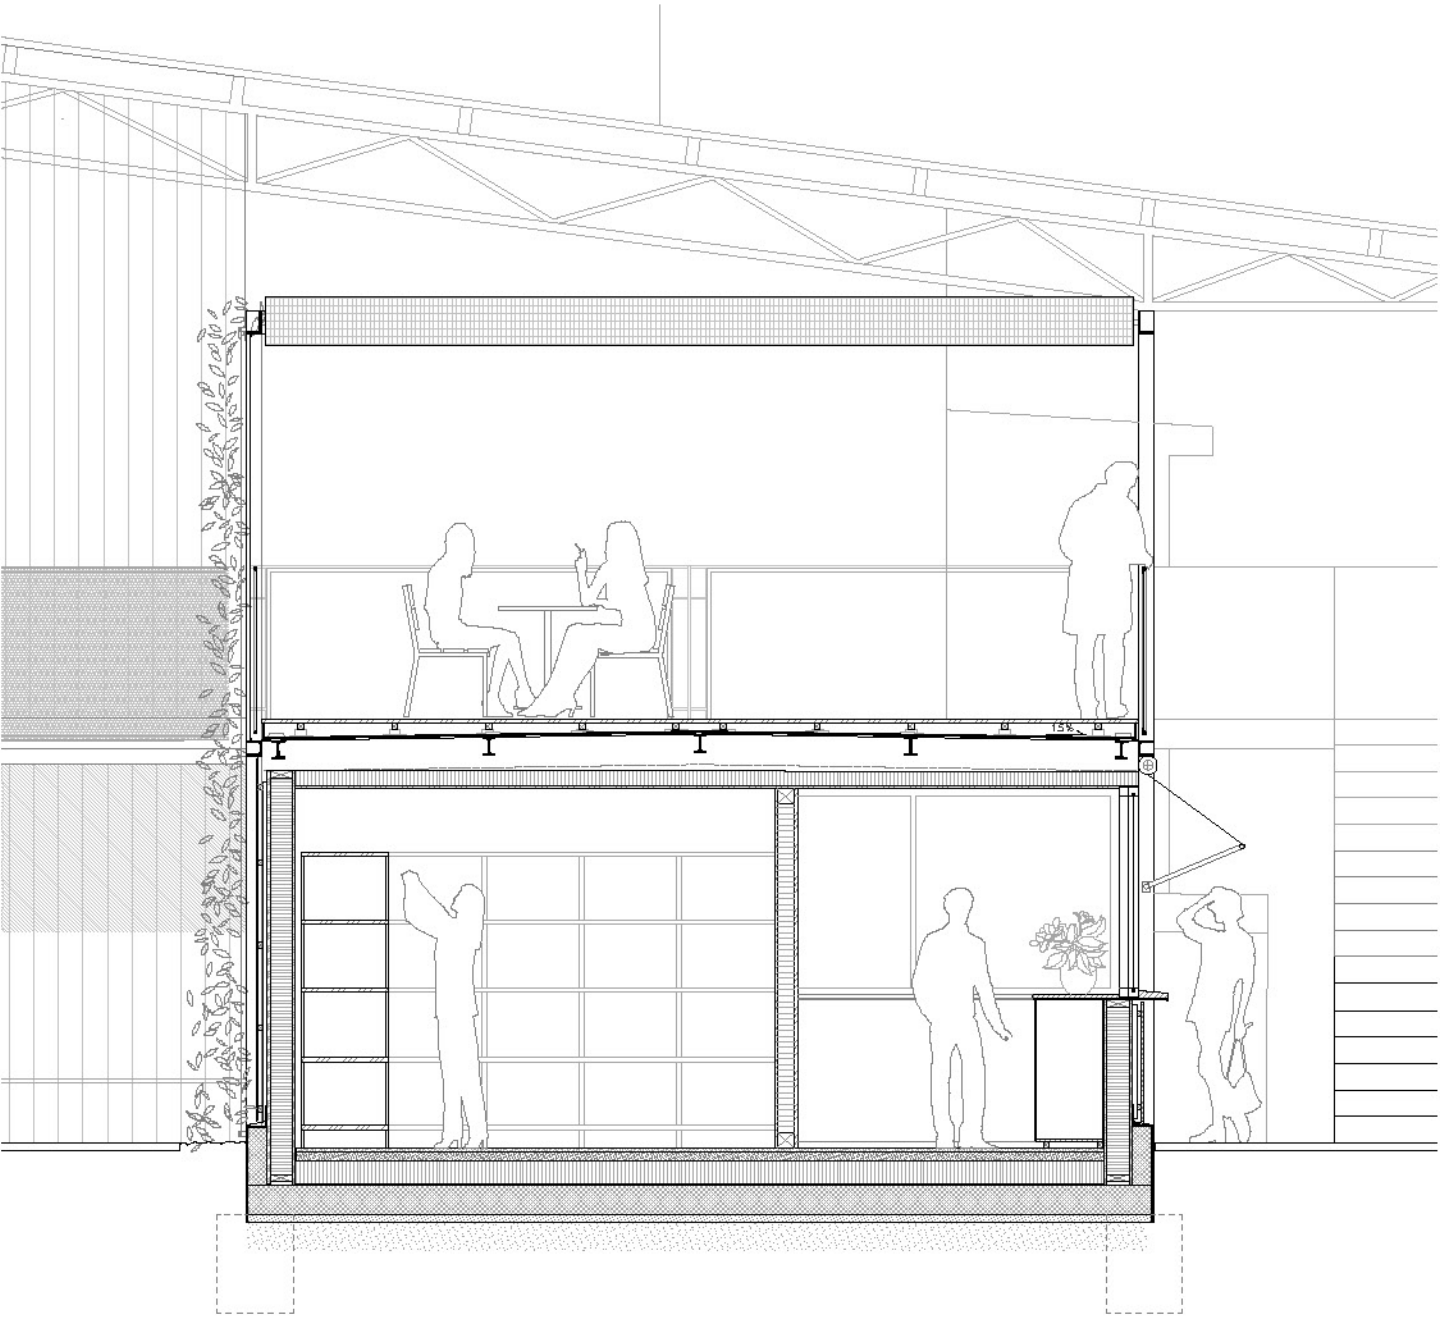


Fassadenschnitt 1:50

|   |                        |   |
|---|------------------------|---|
| <b>Dach</b><br>Stahlträger IPE 160, feuerverzinkt<br>PV-Module, semitransparent   | 160mm                  | Rankhilfe aus Edelstahl<br>mit Begünstung (Fassade West)   |
| <b>Fassade</b><br>Tragende Struktur<br>Stahlträger UPE 100, feuerverzinkt<br>Zugstäbe ausstehend   | 100mm                  | <b>Bodenaufbau Pergola</b><br>Holzbohl<br>Stützträger<br>Abdichtung bituminös<br>Verriegelte Stahlbohle<br>Stahlträger, IPE 200, Montage in Gefälle<br>Stahlbalken, IPE 120            |
| Ausfachung<br>Vertikalschalung, gestrichen blaugrau<br>Kontrollöffnung / Hinterlüftung<br>Windpapier, schwarz<br>Holzständerwand vorfabriziert<br>GSS-Platte<br>Wärmedämmung (temperierte Räume)<br>Mehrschichtplatte gestrichen | 16 mm<br>60mm<br>150mm | temperierte Räume:<br>Wärmedämmung<br>Mehrschichtplatte   |
| Fenster<br>Schiebefenster, Aluminium<br>Faltarmkassette Textil, korallenrot<br>Brüstungselement:<br>Stahlnuten mit Gewebefüllung                                                                                                 |                        | <b>Bodenaufbau Erdgeschoss</b><br>Hartboden<br>Unterlagsboden<br>Trennlage<br>Wärmedämmung (temperierte Räume)<br>Stahlbetondecke<br>Sauberkeitsschicht aus Magerbeton<br>Flughandrung |
|   |                        | 30mm<br>25-70mm<br>10mm<br>5mm<br>200mm<br>120mm<br>100mm<br>16mm<br>30mm<br>60mm<br>150mm<br>200mm<br>50mm                                                                            |

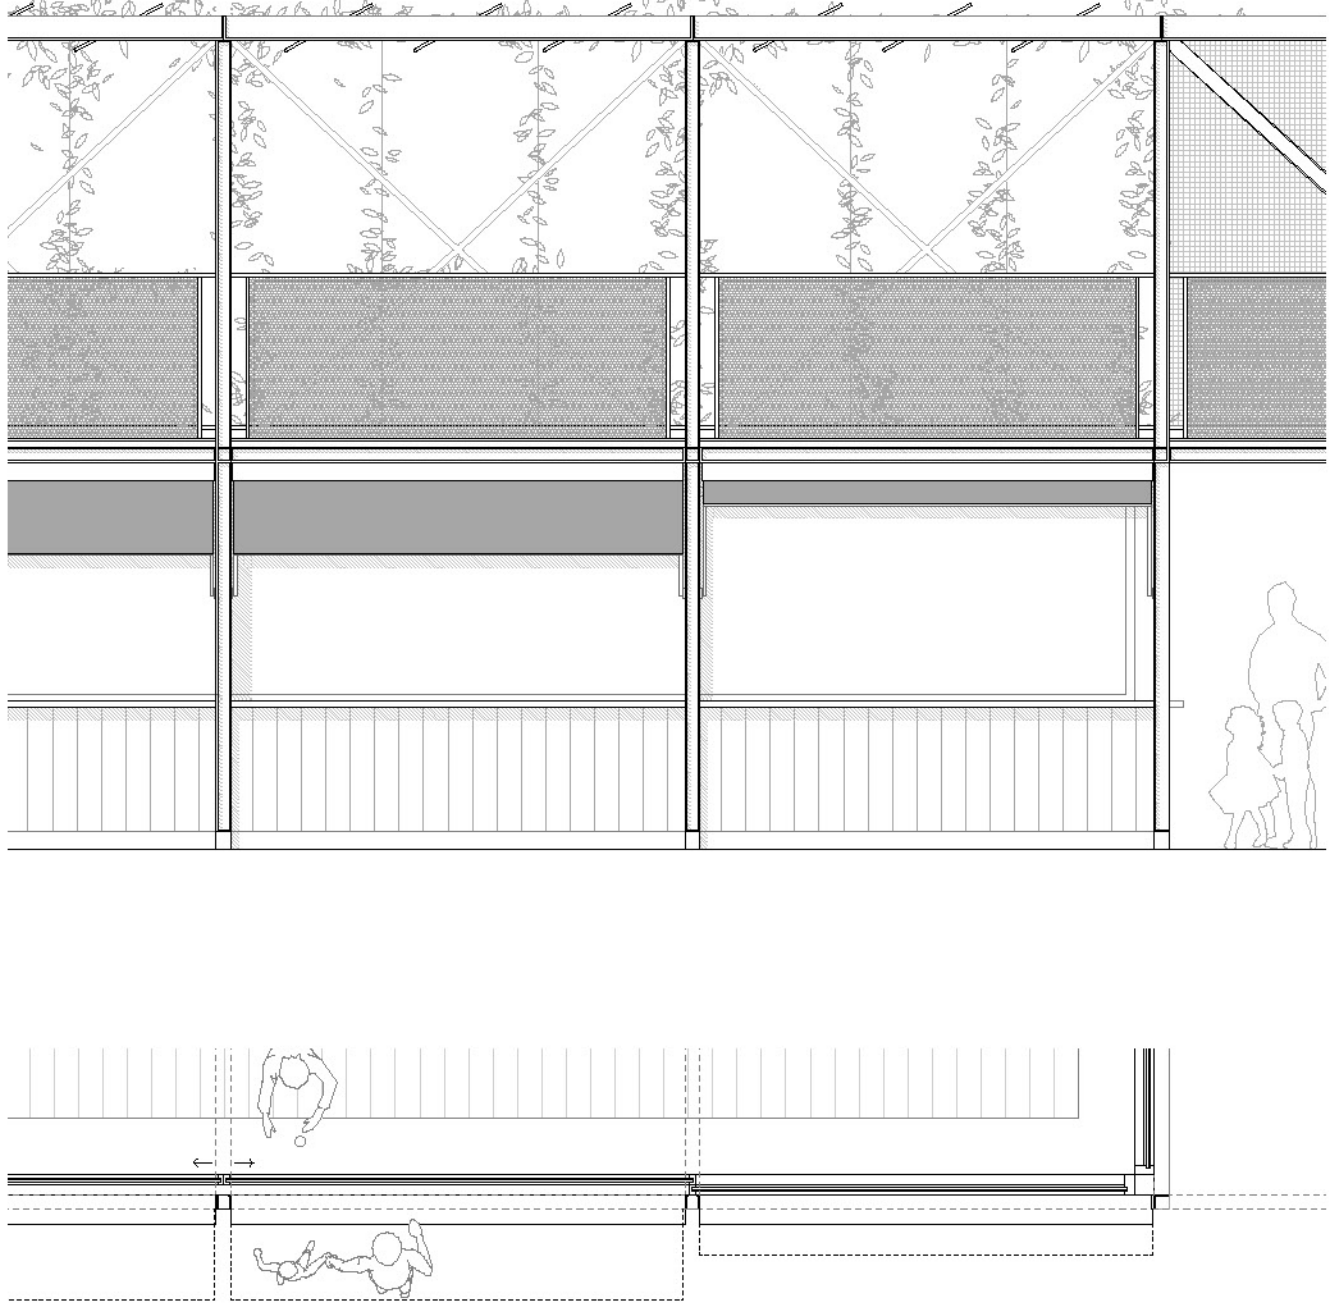

Detailschnitt 1:50

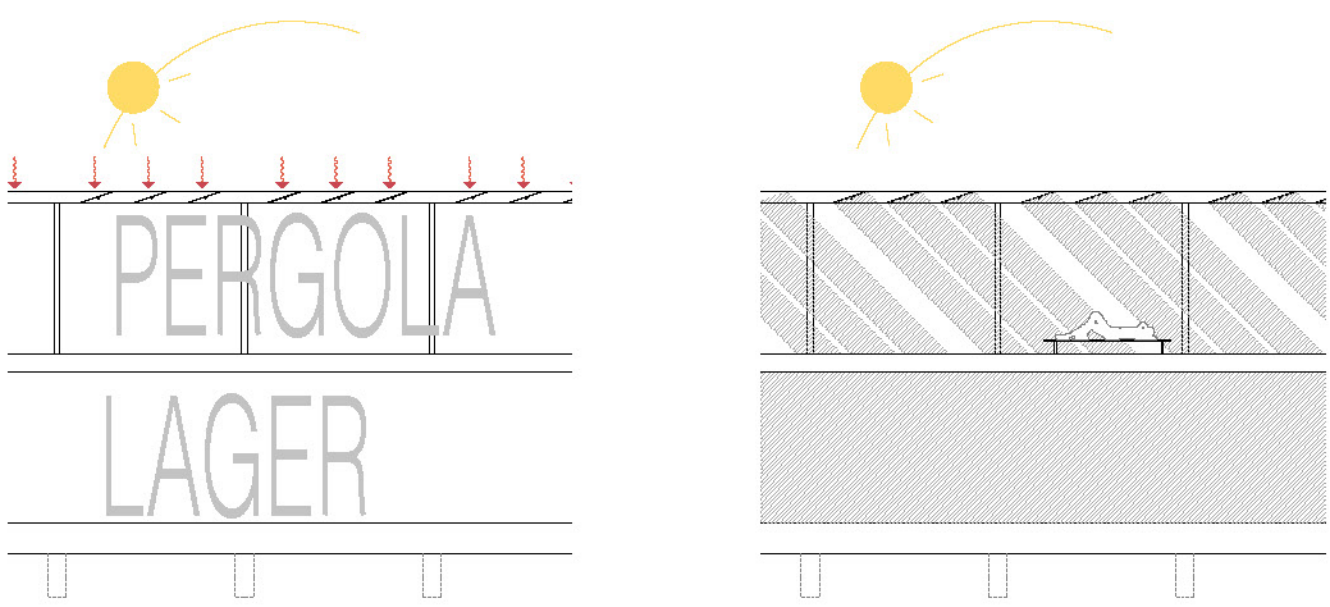

Energiegewinnung

Beschattung



Beckenlandschaft



