Schweizerische Eidgenossenschaft
Confédération suisse
Confederazione Svizzera
Confederaziun svizra

Eidgenössisches Departement für Umwelt, Verkehr, Energie und Kommunikation UVEK
Département fédéral de l'environnement, des transports, de l'énergie et de la communication DETEC
Bundesamt für Strassen ASTRA
Office fédéral des routes OFROU
Ufficio federale delle strade USTRA
Uffizi federal da vias USTRA

N2 EP Am-Gö | **Nationalstrassen**

Strassen-Nr.
N02
Unterhaltsabschnitt
48
8.008

Autobahnklasse
2

Verzw. Altdorf - AS Airolo

EU Strassen-Nr.
E35

Projektphase
Submission

Projekt / Planbezeichnung
Erhaltungsprojekt Amsteg - Göschenen
Trassee/Umwelt
Approximatives Bauprogramm FBSU, Jahr 2022
N02.48 km 157.100 bis km 171.000

Projektkurzbezeichnung	Projekt-Nr. / TDCost-Nr.	
N2 EP Am-Gö	**080382**	
Datum Projektstand	Unterhaltsabschnitt	Basis
04.02.48.311.12/13	**156.045 - 170.100**	**N02+1570+100 bis N02+1710+000**

Projektverfasser	Plan-Nr. (PV)	**217100 - 41 - 1010**			
ID Am/Gö					
Bigler AG Ingenieure und Planer BIA	Plan-Nr. (ASTRA)	**080382 - 41 - 1010**			
dap Ingenieure & Planer AG / SIA/USIC	Format:	80 x 160	Massstab:	1:10'000	
Schälibaum AG Ingenieure und Architekten	Erstellt:	ay	Geä.:	09.07.2021	Gepr.: UG
B+S AG	Pläne:				
Kissling + Zbinden AG Ingenieure Planer USIC	Gepr/Dt:		Ku.:		
Projektleitung	Eingang ASTRA:		Kurzzeichen SGV:		
Bundesamt für Strassen ASTRA	Freigabe ASTRA:		Kurzzeichen:		
Filiale Zofingen					
Brühlmatte 3, 4800 Zofingen					

Index	Änderungen	Datum	Gezeichnet	Gepr/Dt
0:	Erstellung	09.07.2021	ay	UG
A:				
B:				
C:				
...				

Legende

Allgemein
- Vorbereitungs- / Abschlussarbeiten / Reserve
- Samstag / Sonntag
- Feiertage / resp. baufreie Tage

Teilprojekt Kunstbauten
- (2) Gussasphalt auf Brücke (Gegenverkehr 2x0 während 48h)
- (3) Abdichtungsmassnahmen Durchlass Stotzigwald 01.
- Arbeiten Brückenlager (Ersatz, Richten, Verstärken), unterhalb Brücke
- (E) Ersatz Fahrbahnübergang (inkl. Einsatz Mini-Fly-Over)
- (E) Ertüchtigung Widerlager, aussenhalb
- Abhängigkeit Mini-Fly-Over

Teilprojekt Tunnel - Galerien
- Erstellen Querstollen
- (1) Bei Sprengung: Sperrung Gesamtverkehr
- Sicherung / Schutzmassnahme für Sprengung
- Instandsetzung Stützmauern
- Instandsetzung Mittelstützen Galerie Wilerplanggen
- Untersuchung und Instandsetzung Anker

Teilprojekt Trasse - Umwelt
- Belagsarbeiten
- Erstellen Ableitungen Sickerwasser
- Erstellen FZRS

Arbeiten BSA:
- Massnahmen BSA siehe in Grobterminplan

Hinweis Bauzeiten Teilfst. Süd - Göschenen (Arbeiten am Tag):
- Arbeitszeit pro Tag: 17 Stunden (2 Schichten à je 8.5 Stunden)
- Arbeitszeit pro Woche an Tag 34 Stunden (2 Schichten FZRS).
- Bauzeit in der Nacht jeweils von 19:00 Uhr (So) resp. 20:00 Uhr bis 04:00 Uhr.
- Bauzeit für Belagseinbau mit 1 Equipe in der Nachtschicht gerechnet.
- Bauzeit für Erstellung FZRS mit 2 Equipen pro Schicht (Tag und Nacht) gerechnet.
- Belagsarbeiten für Binderschicht bis am Morgen um 04:30 Uhr. Ausschliesslich erfolgt Einbau Deckschicht.
- Abhängigkeit Tag- bis Mini-Nachtschicht: Restliche Zeit (ca. 4h) bis zur Verkehrsfreigabe am Morgen um 05:00 Uhr wird zur Belagsaufnahme genutzt.
- Verkehrsumstellung am Sonntag von 18:30 Uhr bis 19:30 Uhr (2+2) bis am Montagmorgen um 04:30 Uhr bis 05:00 Uhr (1+1).
- Verkehrsumstellung vom Montag bis Mittwoch von 20:00 Uhr bis 20:30 Uhr (2+2) bis am Morgen um 04:30 Uhr bis 05:00 Uhr (1+1).
- Verkehrsumstellung am Donnerstag von 20:00 Uhr bis 22:00 Uhr (2+2).
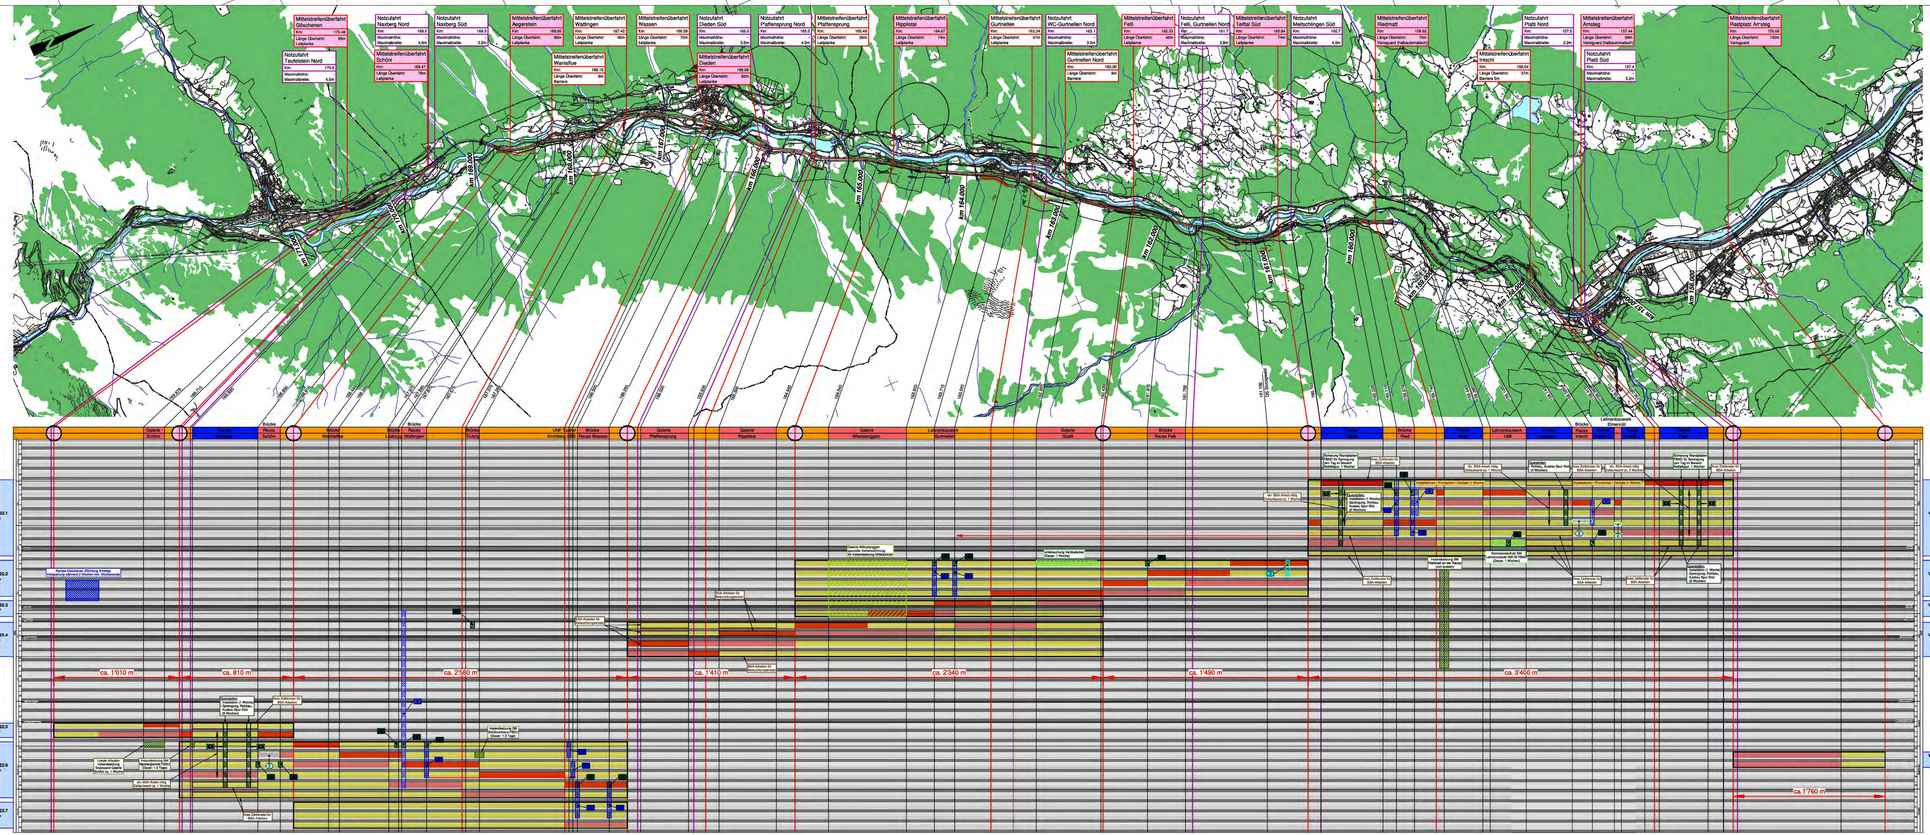
Hinweis Bauzeiten Amsteg - Teilfst Süd (Arbeiten Tag und Nacht):
- Arbeitszeit pro Woche in der Nacht: 33 Stunden (2 Schichten Belag und FZRS).
- Arbeitszeit pro Woche am Tag: 32 Stunden (2 Schichten FZRS).
- Bauzeit in der Nacht jeweils von 19:00 Uhr (So) resp. 20:00 Uhr bis 04:00 Uhr.
- Bauzeit für Belagseinbau mit 1 Equipe in der Nachtschicht gerechnet.
- Bauzeit für Erstellung FZRS mit 2 Equipen pro Schicht (Tag und Nacht) gerechnet.
- Belagsarbeiten für Binderschicht bis am Morgen um 04:30 Uhr. Ausschliesslich erfolgt Einbau Deckschicht.
- Abhängigkeit Tag- bis Mini-Nachtschicht: Restliche Zeit (ca. 4h) bis zur Verkehrsfreigabe am Morgen um 05:00 Uhr wird zur Belagsaufnahme genutzt.
- Verkehrsumstellung am Sonntag von 18:30 Uhr bis 19:30 Uhr (2+2) bis am Montagmorgen um 04:30 Uhr bis 05:00 Uhr (1+1).
- Verkehrsumstellung vom Montag bis Mittwoch von 20:00 Uhr bis 20:30 Uhr (2+2) bis am Morgen um 04:30 Uhr bis 05:00 Uhr (1+1).
- Verkehrsumstellung am Donnerstag von 20:00 Uhr bis 22:00 Uhr (2+2).