Schweizerische Eidgenossenschaft
Confédération suisse
Confederazione Svizzera
Confederaziun svizra

Eidgenössisches Departement für Umwelt, Verkehr, Energie und Kommunikation UVEK
Département fédéral de l'environnement, des transports, de l'énergie et de la communication DETEC
Dipartimento federale dell'ambiente, dei trasporti, dell'energia e delle comunicazioni DATEC
Departament federal da l'ambiaint, traffic, energia e communicaziun DATEC

Bundesamt für Strassen ASTRA
Office fédéral des routes OFROU
Ufficio federale delle strade USTRA
Uffizi federal da vias USTRA

N2 EP Am-Gö | **Nationalstrassen**

Strassen-Nr.
N02
Unterabschnitts-Nr.
48
8.009

Autobahnklasse: 2
Verzw. Altdorf - AS Airolo
Projektphase: **Submission**
EU-Strassen-Nr.: E35

Projekt / Planbezeichnung

Erhaltungsprojekt Amsteg - Göschenen

Trassee/Umwelt

Approximatives Bauprogramm FBNO, Jahr 2023

N02.48 km 157.100 bis km 171.000

Projektbezeichnung: **N2 EP Am-Gö**
Projekt-Nr. / TDG-Dat.-Nr.: **080362**
Kilometrierung Projekt: **04.02.48.311.12/13**
Kilometrierung Plan: **156.045 - 170.100**
Basis: **N02+1570+100 bis N02+1710+000**

Projektverfasser	Plan-Nr. (PV):	217100 - 41 - 1016			
IG Am/Gö **Bigler AG Ingenieure und Planer SIA** **dsp Ingenieure & Planer AG / SIA/USIC** **Schälibaum AG Ingenieure und Architekten** **B+S AG** **Kissling + Zbinden AG Ingenieure Planer USIC** ■	Plan-Nr. (ASTRA):	080362 - 41 - 1016			
	Format:	80 x 168	Massstab:		1:10'000
	Erstellt:	ay	Dat:	09.07.2021	Gepr.: UG
	Pfeilfix:				
Projektleitung **Bundesamt für Strassen ASTRA** **Filiale Zofingen** **Brüggstrasse 3, 4800 Zofingen**	Gepr/Dr.		Ks.:		
	Eingang ASTRA:		Kurzzeichen SGV:		
	Freigabe ASTRA:		Kurzzeichen:		

Index	Änderungen	Datum	Gezeichnet	Gepr/Dr
0:	Erstellung	09.07.2021	ay	UG
A:				
B:				
C:				
...				

Legende

Allgemein

- Vorbereitungs- / Abschlussarbeiten / Reserve
- Samstag / Sonntag
- Feiertage / resp. baufreie Tage

Teilprojekt Trasse - Umwelt

- Belagsarbeiten
- Erstellen Ableitungen Sickerwasser
- Erstellen FZRS

Teilprojekt Kunstbauten

- (2) Gussasphalt auf Brücke (Gegenverkehr 2+0 während 48h)
- (3) Abdichtungsmassnahmen Durchlass Stotzigwald 01.
- Arbeiten Brückenlager (Ersatz, Richten, Verstärken), unterhalb Brücke
- Ersatz Fahrbahnübergang (inkl. Einsatz Mini-Fly-Over)
- (6) Ertüchtigung Widerlager, ausserhalb
- Abhängigkeit Mini-Fly-Over

Teilprojekt Tunnel - Galerien

- Erstellen Querstollen
- (1) Bei Sprengung: Sperrung Gesamtverkehr
- Sicherung / Schutzmassnahme für Sprengung
- Instandsetzung Stützmauern
- Instandsetzung Mittelstützen Galerie Wiler/Iplangen
- Untersuchung und Instandsetzung Anker

Arbeiten BSA:

- Massnahmen BSA siehe in Grobterminplan

Hinweis Bauzeiten Teilfst Süd - Göschenen (Arbeiten am Tag):
- Arbeitszeit pro Tag: 17 Stunden (2 Schichten à je 8.5 Stunden).
- Bauzeit wochenweise von Montag 05:00 Uhr bis Donnerstag 22:00 Uhr.
- Bauzeit für Belagseinbau mit 1 Equipe pro Schicht genannt.
- Bauzeit für Belagseinbau mit 2 Equipen pro Schicht genannt.
- Belagsarbeiten bis Donnerstagmittag 12:00 Uhr. Restliche Zeit bis zur Verkehrsfreigabe um Donnerstagabend 24:00 Uhr wird zur Belagsaushärtung genutzt.
- Verkehrsumstellung Montag von 05:00 Uhr bis 05:00 Uhr und Donnerstag von 22:00 Uhr bis 24:00 Uhr.
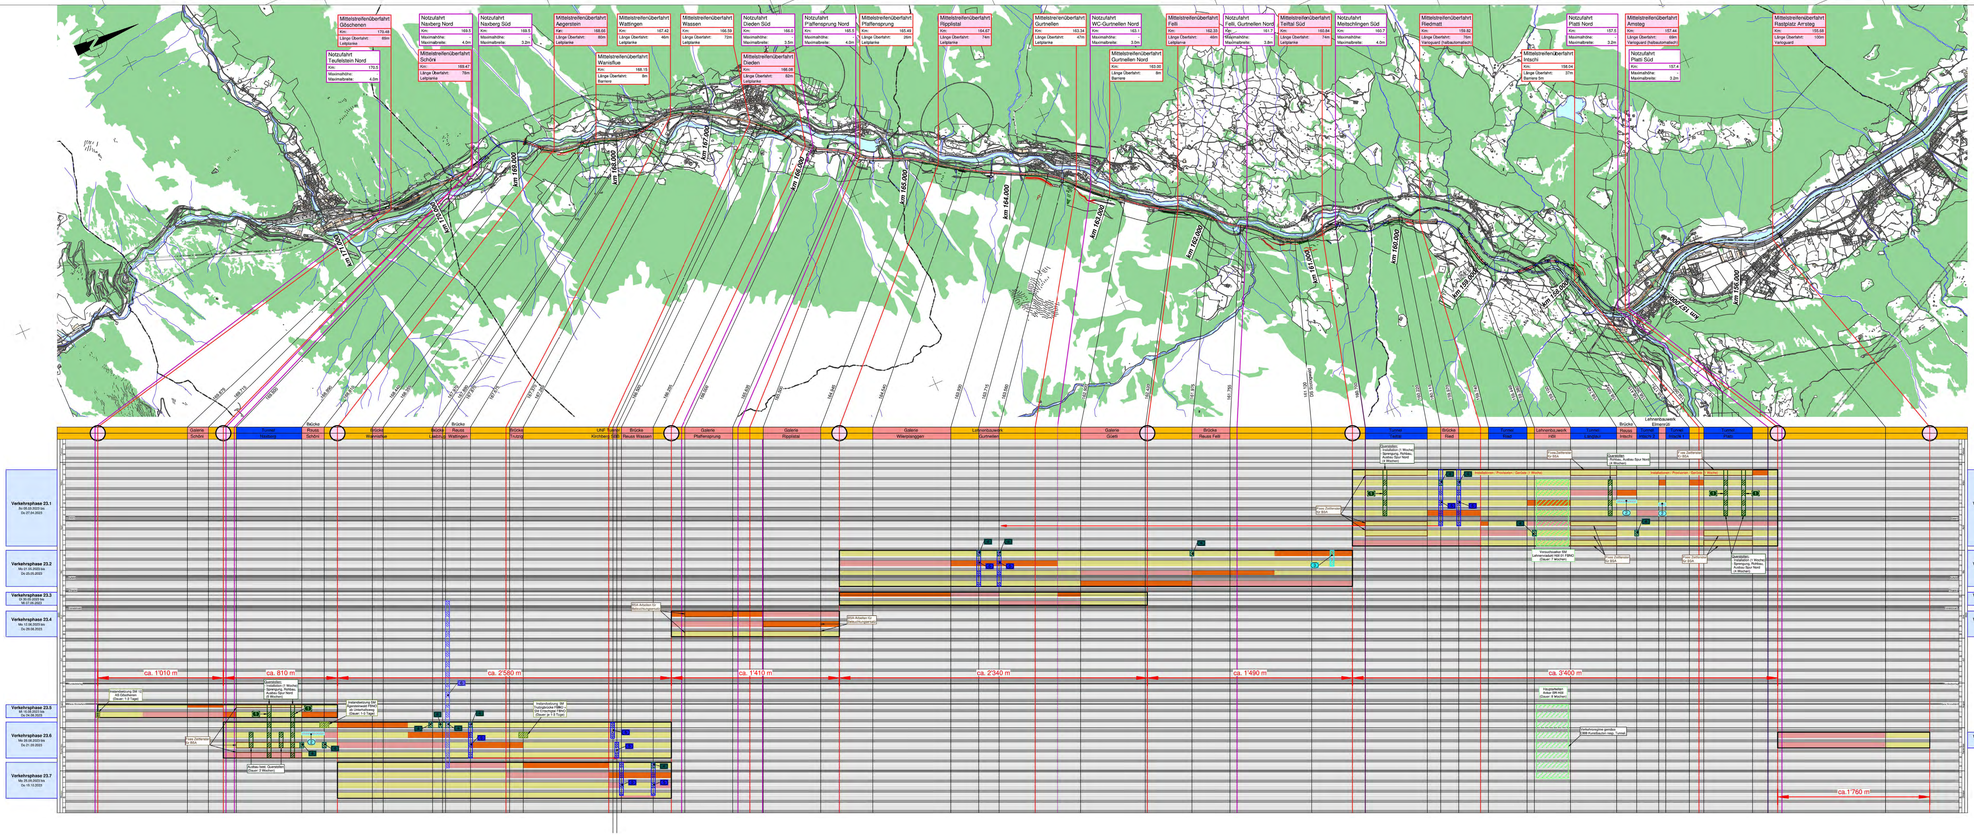
Hinweis Bauzeiten Amsteg - Teilfst Süd (Arbeiten Tag und Nacht):
- Arbeitszeit pro Woche in der Nacht: 33 Stunden (je 2 Schichten Belag und FZRS).
- Arbeitszeit pro Woche am Tag: 33 Stunden (2 Schichten FZRS).
- Bauzeit in der Nacht jeweils von 19:00 Uhr (So) resp. 20:30 Uhr bis 04:30 Uhr.
- Bauzeit für Belagseinbau mit 1 Equipe in der Nachtschicht genehmigt.
- Bauzeit für Erstellung FZRS mit 2 Equipen pro Schicht (Tag und Nacht) genehmigt.
- Belagsarbeiten für Binderschicht bis am Morgen um 04:30 Uhr. Ausschliesslich erfolgt während dem Tag.
- Deckbelagsarbeiten bis Mitte Nachtschicht. Restliche Zeit (ca. 4h) bis zur Verkehrsfreigabe um Donnerstagabend 24:00 Uhr wird zur Belagsaushärtung genutzt.
- Verkehrsumstellung am Sonntag von 18:30 Uhr bis 18:30 Uhr (2+2) bis am Montagmorgen um 04:30 Uhr bis 08:00 Uhr (1+1).
- Verkehrsumstellung vom Montag bis Mittwoch von 20:00 Uhr bis 20:30 Uhr (2+2) bis am Morgen von 04:30 Uhr bis 05:00 Uhr (1+1).
- Verkehrsumstellung am Donnerstag von 20:00 Uhr bis 22:00 Uhr (2+2).