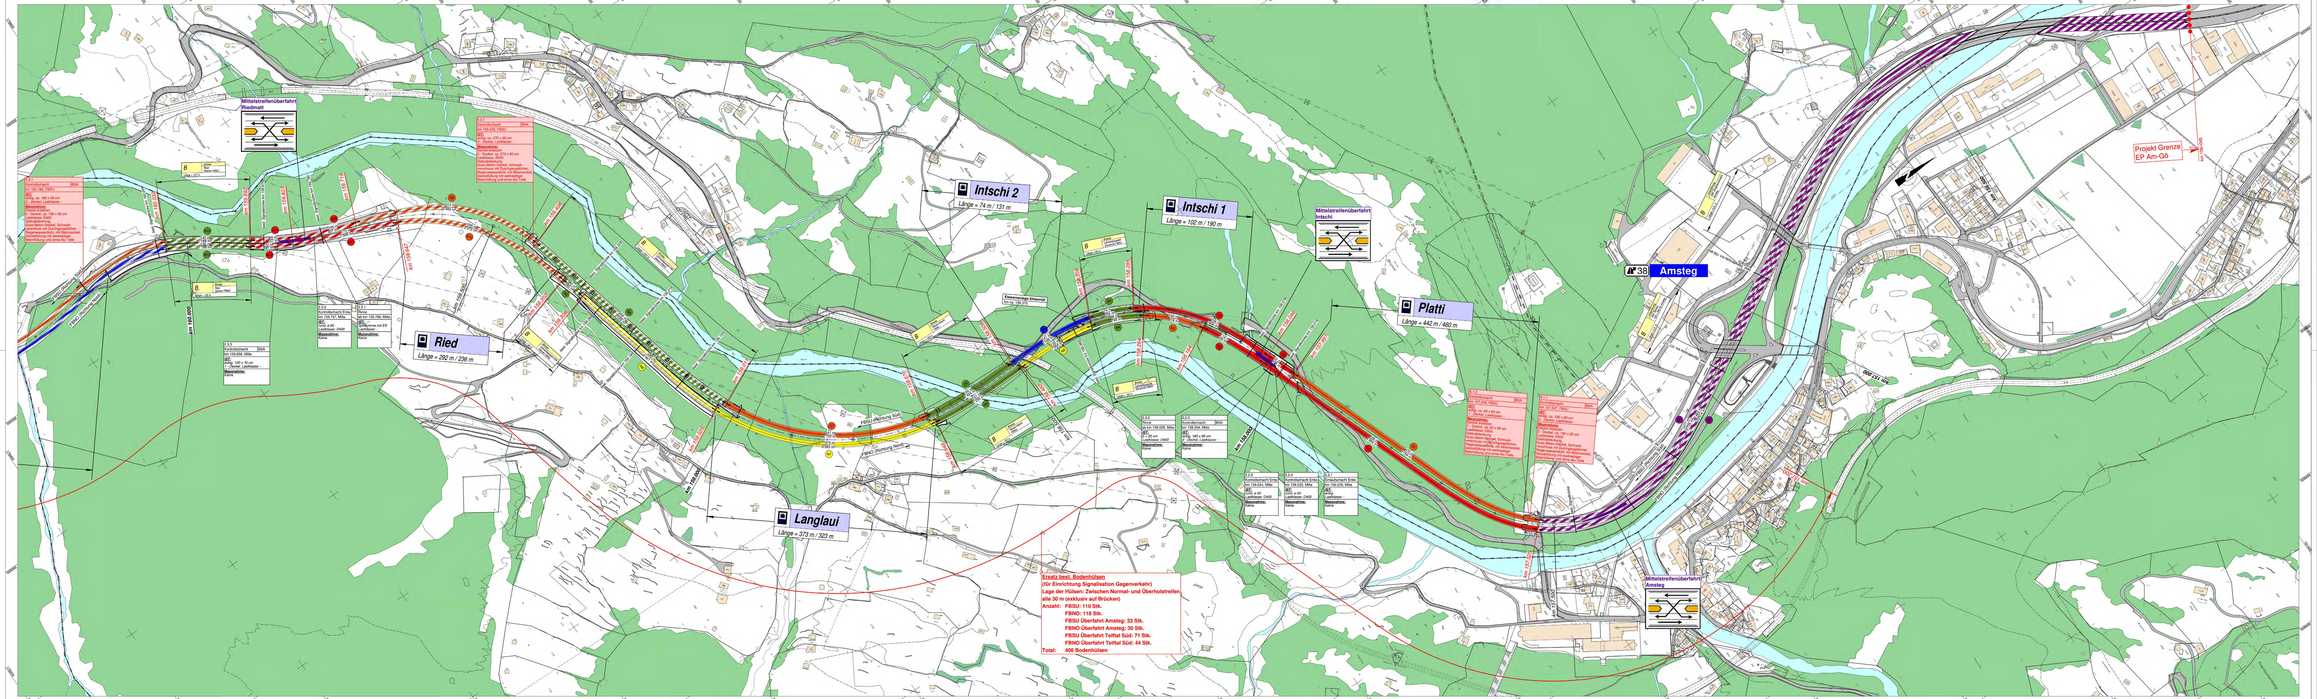

Legende

- Nationalstrassen
- übrige Strassen
- Gebäude
- Tunnel
- Böschung
- Kilometrierung
- Perimetergrenzen
- Gewässer
- Wald
- Mittelstreifenüberfahrt

Massnahmen normaler Belag	Sanierungsetappe 1		Sanierungsetappe 2		
	Fräsen [mm]	Rindenschicht AC EME 22 C1 [mm]	Fräsen [mm]	Deckbelag AC MR 8 [mm]	Gussasphalt MA 11N [mm]
M1 (nB)	110	80	-	30	-
M2 (nB)	120	90	-	30	-
M3 (nB)	130	100	-	30	-
M4 (nB)	140	100	-	30	-
M5 (nB)	-	-	30 - 45	-	30 - 45

Massnahmen lärmarmer Belag	Fräsen [mm]	Rindenschicht AC EME 22 C1 [mm]	Fräsen [mm]	SAMI	Deckbelag SDA 8 - 12 [mm]
M1 (LaB)	110	80	-	nein	30
M2 (LaB)	120	90	-	nein	30
M3 (LaB)	130	100	-	nein	30
M4 (LaB)	140	100	-	nein	30
M1P (LaB)	-	-	bis 50	ja	bis 40
M2P (LaB)	-	-	bis 50	ja	35

Index	Änderungen	Datum	Gezeichnet	Geprüft
0	Erstellung	09.07.2021	ay	UG
A				
B				
C				
D				

Schweizerische Eidgenossenschaft
Confederazione Svizzera
Confederaziun svizra
Confederation Suisse

Eidgenössisches Departement für Umwelt, Verkehr, Energie und Kommunikation UVEK
Bundesamt für Strassen ASTRA

N2 EP Am-G0 | **Nationalstrassen**

Strassennummer
N02
Unterabschnitt
48
Verzw. Altdorf - AS Airolo

Ausführungsklasse: **2**
EU-Strassen-Nr.: **E35**

Projektstatus
Submission

Projekt / Planbezeichnung
Erhaltungsprojekt Amsteg - Göschenen
Trassee/Umwelt
Projekt Belagsersatz

N02.48 km 157.000 bis 160.400 (Blatt 1 von 5)

Projektierungsabschnitt: **N2 EP Am-G0**
Projekt-Nr.: **000362**

04.02.46.311.12 | **156.045 - 170.100** | **N02+1570+100 bis N02+7110+000**

Projektverfasser
IG AmGö
Bogle AG Ingenieure und Pfister ZIA
Schälli Partner & Planer AG / SIA/USC
Schälli&Bauer AG Ingenieure und Architekten
B+G AG
Kisling + Zünden AG Ingenieure Planer USC

Projektleitung
Bundesamt für Strassen ASTRA
Filiale Zofingen
Brühlstrasse 5, 4800 Zofingen

Plan-Nr. (PV):	2017GE - 41 - 1208
Plan-Nr. (ASTRA):	000362 - 41 - 1208
Format:	841 x 2101
Massstab:	1:2500
Erstellt:	ay
Dat.:	06.07.2021
Gepr.:	UG
Revidiert:	
Geprüft:	
Eingang ASTRA:	
Freigabe ASTRA:	
Nr.:	
Kunstbauten SOV:	
Freisetzungsplan:	