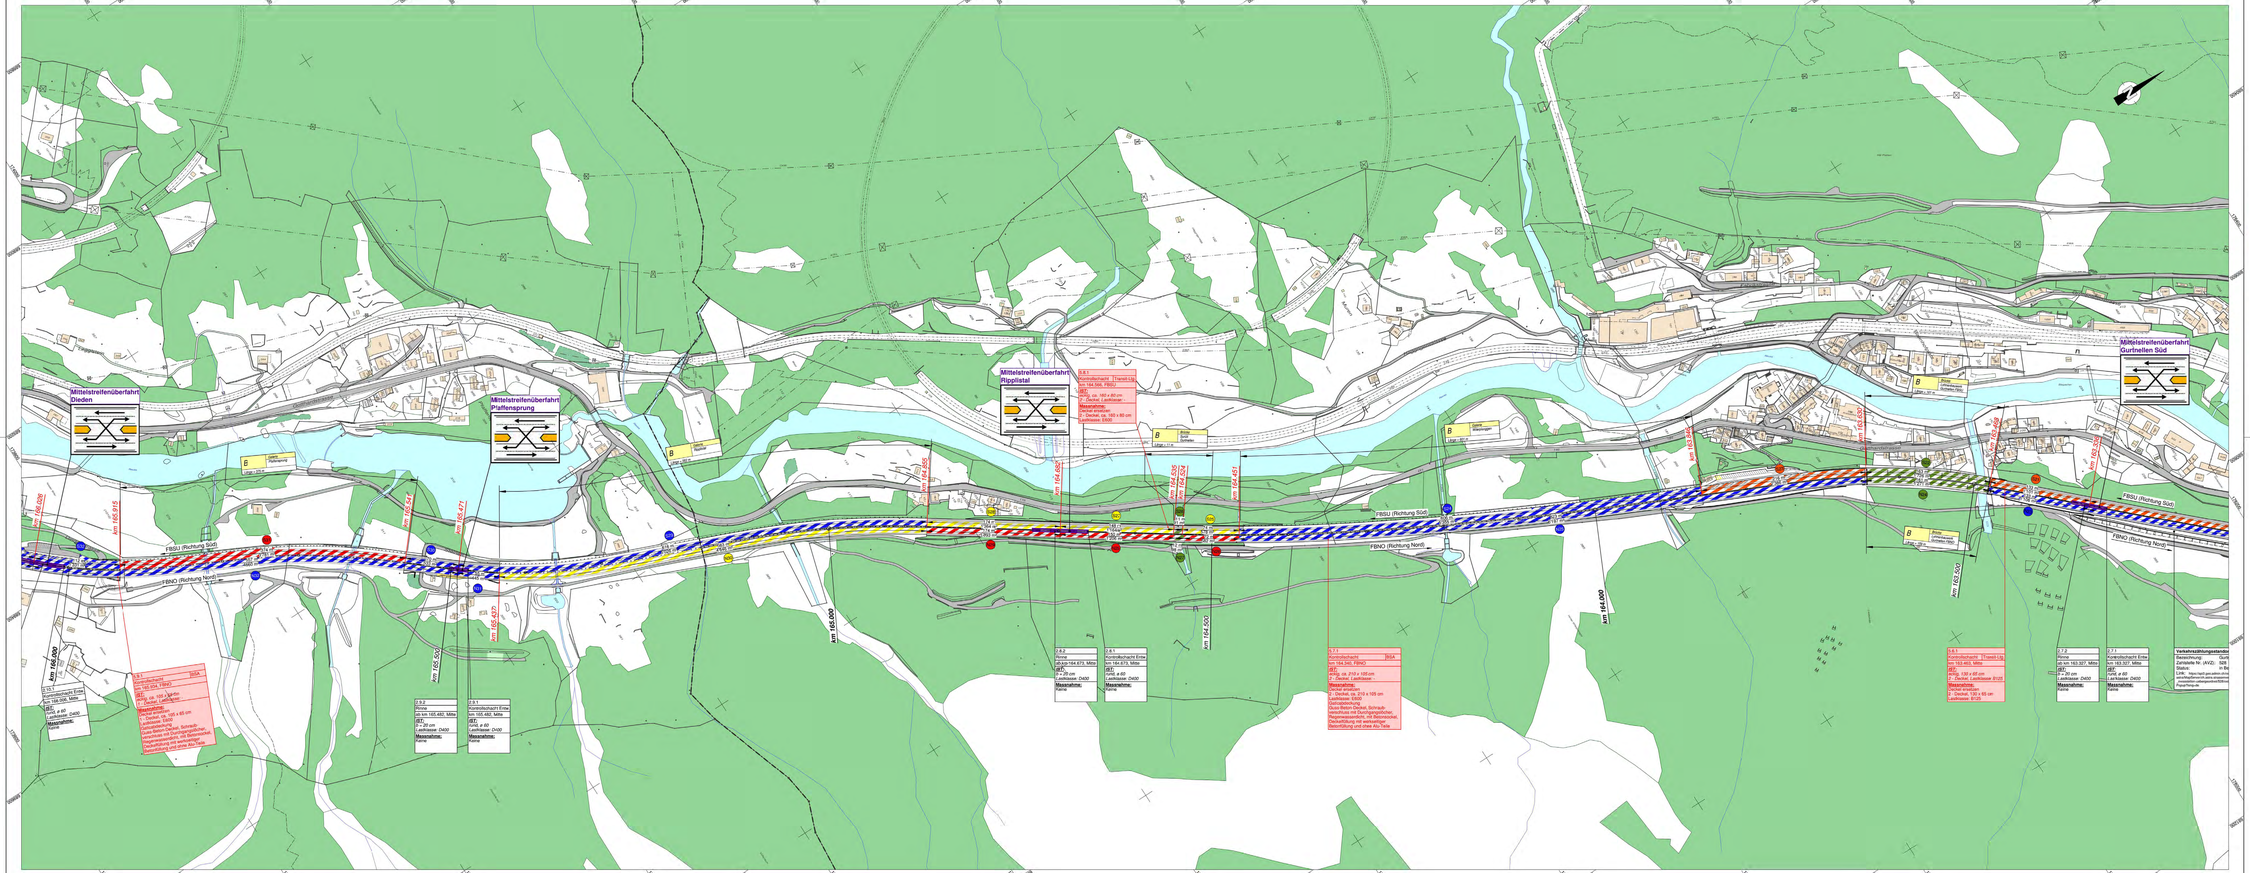

Legende

- Nationalstrassen
- übrige Strassen
- Gebäude
- Tunnel
- Böschung
- Kilometrierung
- Perimetergrenzen
- Gewässer
- Wald
- Mittelstreifenüberfahrt

Massnahmen normaler Belag	Sanierungsetappe 1		Sanierungsetappe 2		
	Fräsen [mm]	Binderschicht AC EME 22 C1 [mm]	Fräsen [mm]	Deckbelag AC MR 8 [mm]	Gussasphalt MA 11H [mm]
M1 (nB)	110	80	-	30	-
M2 (nB)	120	90	-	30	-
M3 (nB)	130	100	-	30	-
M4 (nB)	140	100	-	30	-
M5 (nB)	-	-	30 - 45	-	30 - 45
Massnahmen lärmarmer Belag	**Fräsen [mm]**	**Binderschicht AC EME 22 C1 [mm]**	**Fräsen [mm]**	**SAMI**	**Deckbelag SDA 8 - 12 [mm]**
M6 (LaB)	110	80	-	nein	30
M7 (LaB)	120	90	-	nein	30
M8 (LaB)	130	100	-	nein	30
M9 (LaB)	140	100	-	nein	30
M10 (LaB)	-	-	bis 50	ja	bis 40
M11 (LaB)	-	-	bis 50	ja	35

Index	Änderungen	Datum	Gezeichnet	Geprüft
0	Erstellung	09.07.2021	ay	UG
A:				
B:				
C:				

Schweizerische Eidgenossenschaft
Confédération suisse
Confederazione Svizzera
Confederaziun svizra

Eidgenössisches Departement für Umwelt, Verkehr, Energie und Kommunikation UVEK
Bundesamt für Strassen ASTRA

N2 EP Am-Gö | **Nationalstrassen**

Strassen-Nr.
N02
Unterhaltsabschnitt
48
Verzw. Altdorf - AS Airolo

8.213

Autobahnklasse: **2**
EU-Strassen-Nr.: **E35**

Projektphase
Submission

Projekt / Planbezeichnung
Erhaltungsprojekt Amsteg - Göschenen
Trassee/Umwelt
Projekt Belagsersatz
N02.48 km 163.100 bis 166.000 (Blatt 3 von 5)

Projektbezeichnung: **N2 EP Am-Gö**
Projekt-Nr. / TDCost-Nr.: **080362**

Kunstbauwerk-Nr.: **04.02.48.311.12**
Unterhaltsabschnitt: **156.045 - 170.100**
Projekt-Nr.: **N02+1570+100 bis N02+1710+000**

Projektverfasser
IG AmGö
Bigler AG Ingenieure und Planer SIA
dsp Ingenieure & Planer AG / SIA/USIC
Schüttbaum AG Ingenieure und Architekten
B+S AG
Kissling + Zbinden AG Ingenieure Planer USIC

Plan-Nr. (PV):	217590 - 41 - 1208
Plan-Nr. (ASTRA):	080362 - 41 - 1208
Format:	60 x 168
Massstab:	1:2'000
Erstellt:	ay
Dat.:	09.07.2021
Gepr.:	UG
Plotte:	

Projektleitung
Bundesamt für Strassen ASTRA
Filiale Zofingen
Brühlstrasse 3, 4800 Zofingen

Geprüft:		Kz.:	
Eingang ASTRA:		Kurzzeichen SOV:	
Freigabe ASTRA:		Kurzzeichen:	