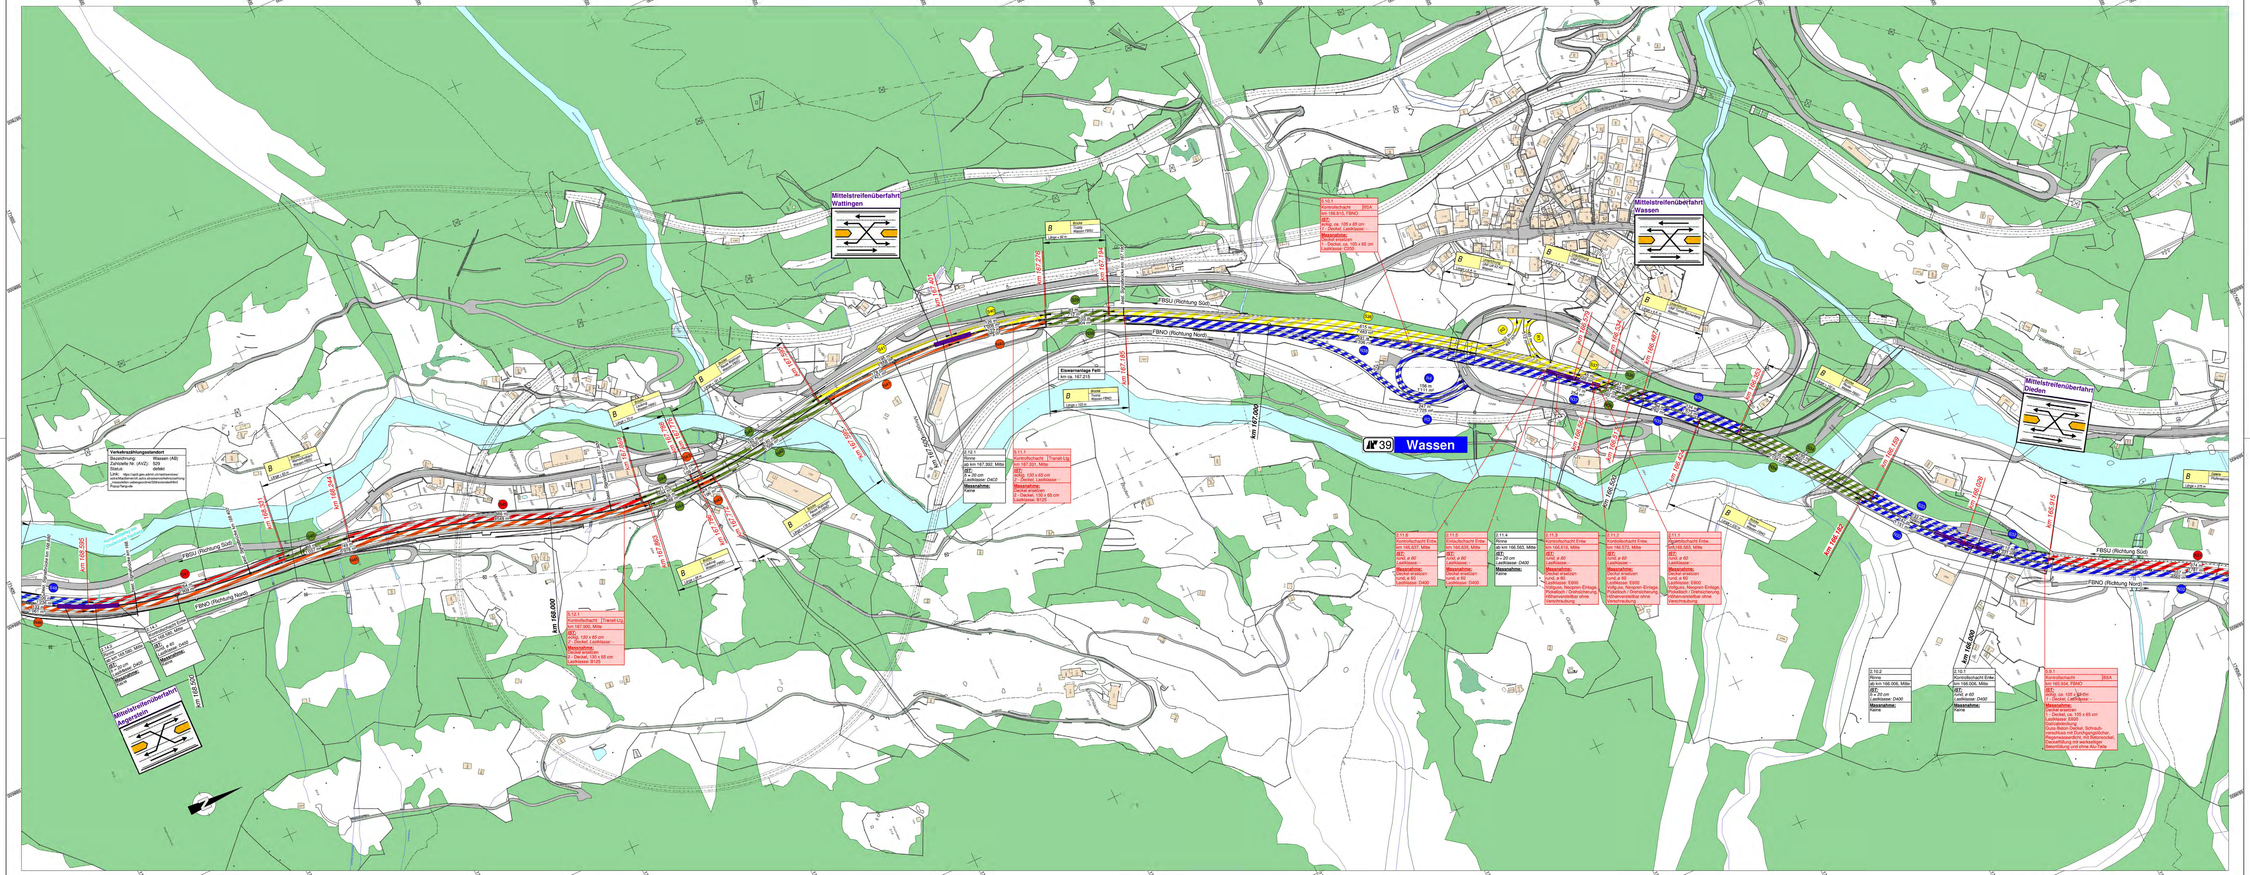

Legende

- Nationalstrassen
- übrige Strassen
- Gebäude
- Tunnel
- Böschung
- km 55.000-55.100 Kilometrierung
- Perimetergrenzen
- Gewässer
- Wald
- Mittelstreifenüberfahrt

Massnahmen normaler Belag	Sanierungsetappe 1		Sanierungsetappe 2		
	Fräsen [mm]	Binderschicht AC EME 22 C1 [mm]	Fräsen [mm]	Deckbelag AC MR 8 [mm]	Gussasphalt MA 11H [mm]
M1 (nB)	110	80	-	30	-
M2 (nB)	120	90	-	30	-
M3 (nB)	130	100	-	30	-
M4 (nB)	140	100	-	30	-
M5 (nB)	-	-	30 - 45	-	30 - 45
Massnahmen lärmarmer Belag	**Fräsen [mm]**	**Binderschicht AC EME 22 C1 [mm]**	**Fräsen [mm]**	**SAMI**	**Deckbelag SDA 8 - 12 [mm]**
M6 (LaB)	110	80	-	nein	30
M7 (LaB)	120	90	-	nein	30
M8 (LaB)	130	100	-	nein	30
M9 (LaB)	140	100		nein	30
M10 (LaB)	-	-	bis 50	ja	bis 40
M11 (LaB)	-	-	bis 50	ja	35

Index	Änderungen	Datum	Gezeichnet	Geprüft
0	Erstellung	09.07.2021	ay	UG
A				
B				
C				

Schweizerische Eidgenossenschaft
Confédération suisse
Confederazione Svizzera
Confederaziun svizra

Eidgenössisches Departement für Umwelt, Verkehr, Energie und Kommunikation UVEK
Département fédéral de l'environnement, des transports, de l'énergie et de la communication DETEC
Dipartimento federale dell'ambiente, dei trasporti, dell'energia e delle comunicazioni DATEC
Departement federal de l'ambiente, de la mobilitat, de l'energia e de la communicaziun DEMUCOM

Bundesamt für Strassen ASTRA

N2 EP Am-Gö — **Nationalstrassen**

Strassen-Nr.: **N02** (8.214)

Unterhaltsabschnitt: **48**

Autobahnklasse: **2** — **Verw. Altdorf - AS Airolo** — EU-Strassen-Nr.: **E35**

Projektphase: **Submission**

Projekt / Planbezeichnung:

Erhaltungsprojekt Amsteg - Göschenen

Trassee/Umwelt

Projekt Belagsersatz

N02.48 km 165.800 bis 168.600 (Blatt 4 von 5)

Projektkurzbezeichnung	Unterhaltsabschnitt	Projekt-Nr. / TDCost-Nr.
N2 EP Am-Gö	48	080362
Koordinatenpunkt Nr.	Unterhaltskilometer	
04.02.48.311.12/13	156.045 - 170.100	N02+1570+100 bis N02+1710+000

Projektverfasser:

IG AmGö	
Bigler AG Ingenieure und Planer SIA	☐
dsp Ingenieure & Planer AG / SIA/USIC	☐
Schüllbaum AG Ingenieure und Architekten	☐
B+S AG	☐
Kisseling + Zbinden AG Ingenieure Planer USIC	■

Plan-Nr. (PV):	217080 - 41 - 1209
Plan-Nr. (ASTRA):	080362 - 41 - 1209
Format:	60 x 168
Massstab:	1:2'000
Erstellt:	ay
Dat.:	09.07.2021
Gepr.:	UG
Profile:	
Gepr.Ort:	
Kr.:	
Eingang ASTRA:	
Kurzzeichen SDV:	
Freigabe ASTRA:	
Kurzzeichen:	

Projektleitung:
Bundesamt für Strassen ASTRA
Filiale Zofingen
Brühlstrasse 3, 4800 Zofingen