


Ausbauprojekt Güterstrassen


Projekt

Situation 1:7'500 (mit Naturschutz-Inventar)

GENERELLES PROJEKT (AUFLAGEPROJEKT)

Übersicht Perimeter:

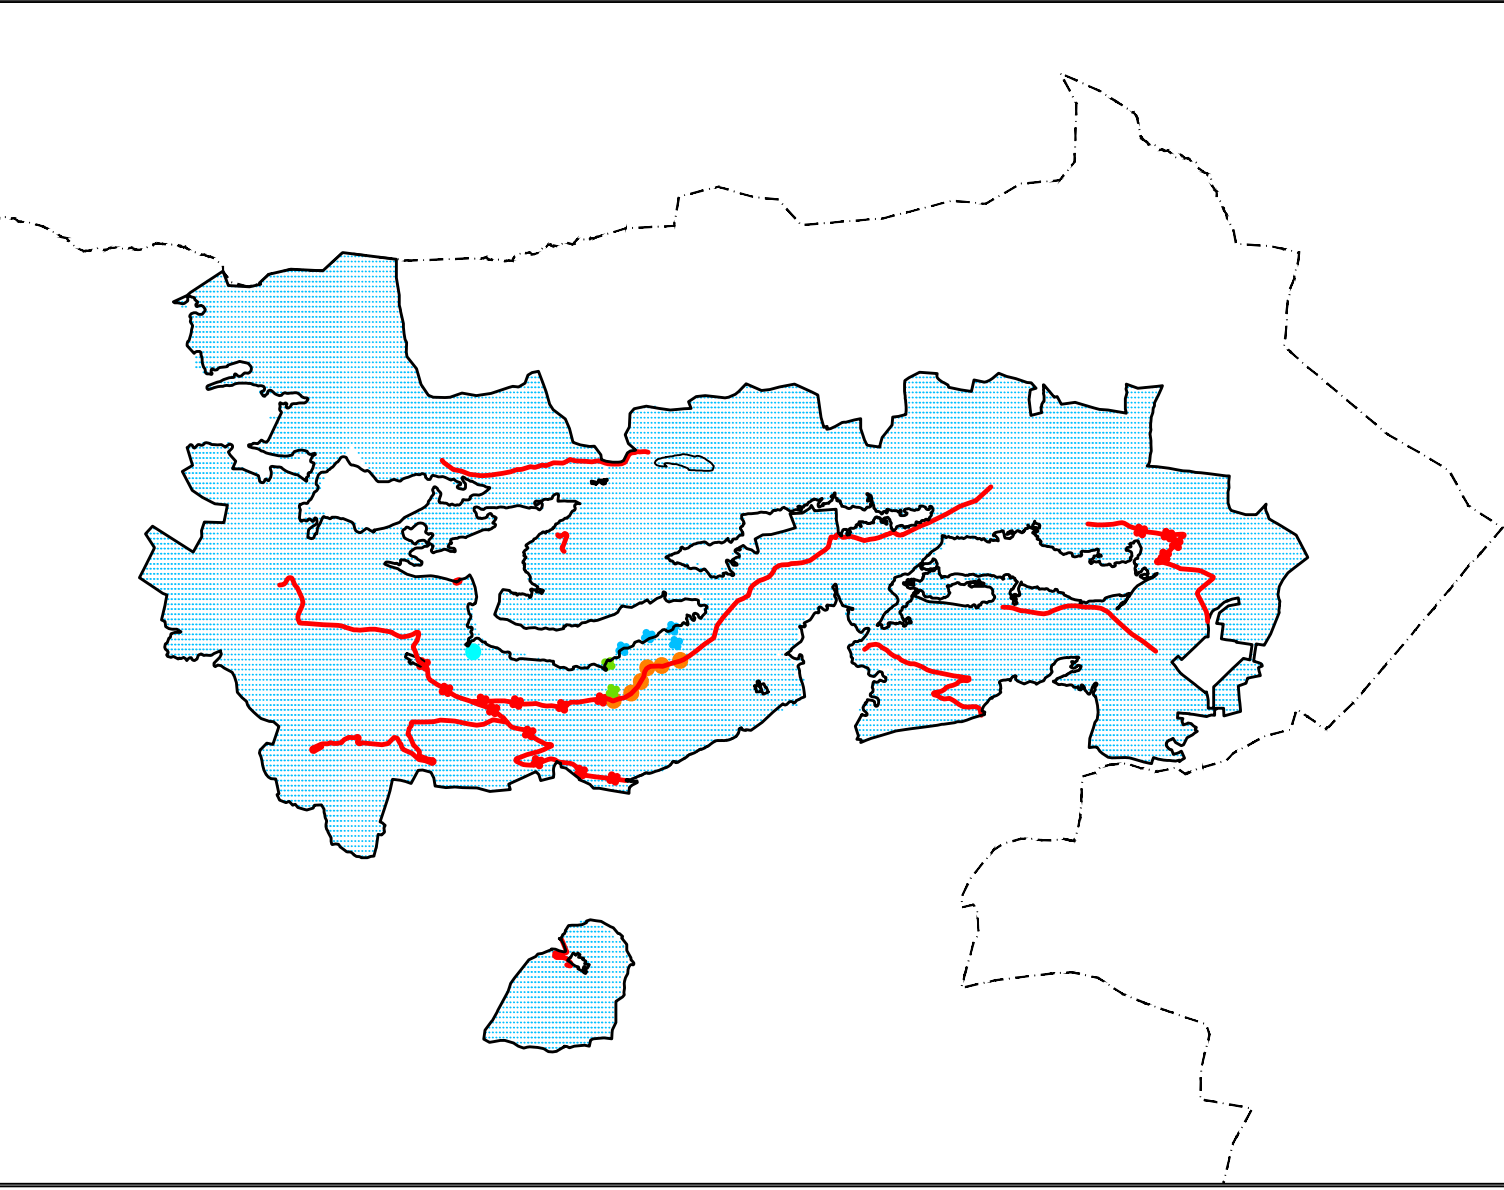

Gezeichnet	CLJ 13.05.2014		Auftrags-Nr.	500061.0024	Plan-Nr. 500061.0024.002
Geprüft	RBa 13.05.2014		Format	60 x 147	
Geändert	A	SCo 26.08.2015	Massstab	1:7500	
	B	MCa 06.05.2018			
<div><div>Thuisi · Flims Meilen · Chur Brenz · Küblis www.hmq.ch</div></div>					

- Legende:
- Allgemeines
- Gemeindegrenze
 - Parzellengrenze
 - Wald
 - Bauzone
- Perimeter
- Beizugsperimeter
 - Bearbeitungsperimeter
- Erschliessungsanlagen
- Punktueler Ausbau
 - Güterstrasse inkl. Längsgefälle (Tragschicht mit Schwarzbelag)
 - Güterstrasse inkl. Längsgefälle (Tragschicht mit Kiesdeckschicht)
 - Güterstrasse inkl. Längsgefälle (Betonspurweg)
 - Strassennummer
 - Brücke
 - Fahrverbot mit Gewichtsbeschränkung
 - Güterstrasse mit Schneeräumung
- Naturschutz
- Flachmoore (national)
 - Flachmoore (regional)
 - Flachmoore (Reg. Vernetzungskonzept Churwalden)
 - Hochmoore Sekundär (national)
 - Hochmoore Umfeld (national)
 - Trockenwiesen (national)
 - Trockenwiesen (regional)
 - Trockenwiesen (Reg. Vernetzungskonzept Churwalden)
 - Blumenwiesen (Reg. Vernetzungskonzept Churwalden)
 - Wiese mit Qualität (Reg. Vernetzungskonzept Churwalden)
 - Auen - Gebiet
- Landschaften
- Feldgehölz (lokal)
 - Moranenlandschaft (lokal)
 - Oberberg (lokal)
 - Heckenlandschaft (lokal)
- Konflikte
- Konflikt Ausbau/Neubau Güterstrasse mit Landschaft

