





Ausbauprojekt Güterstrassen
Projekt
Situation 1:7'500 (mit Wegen)
GENERELLES PROJEKT (AUFLAGEPROJEKT)

Übersicht Perimeter:

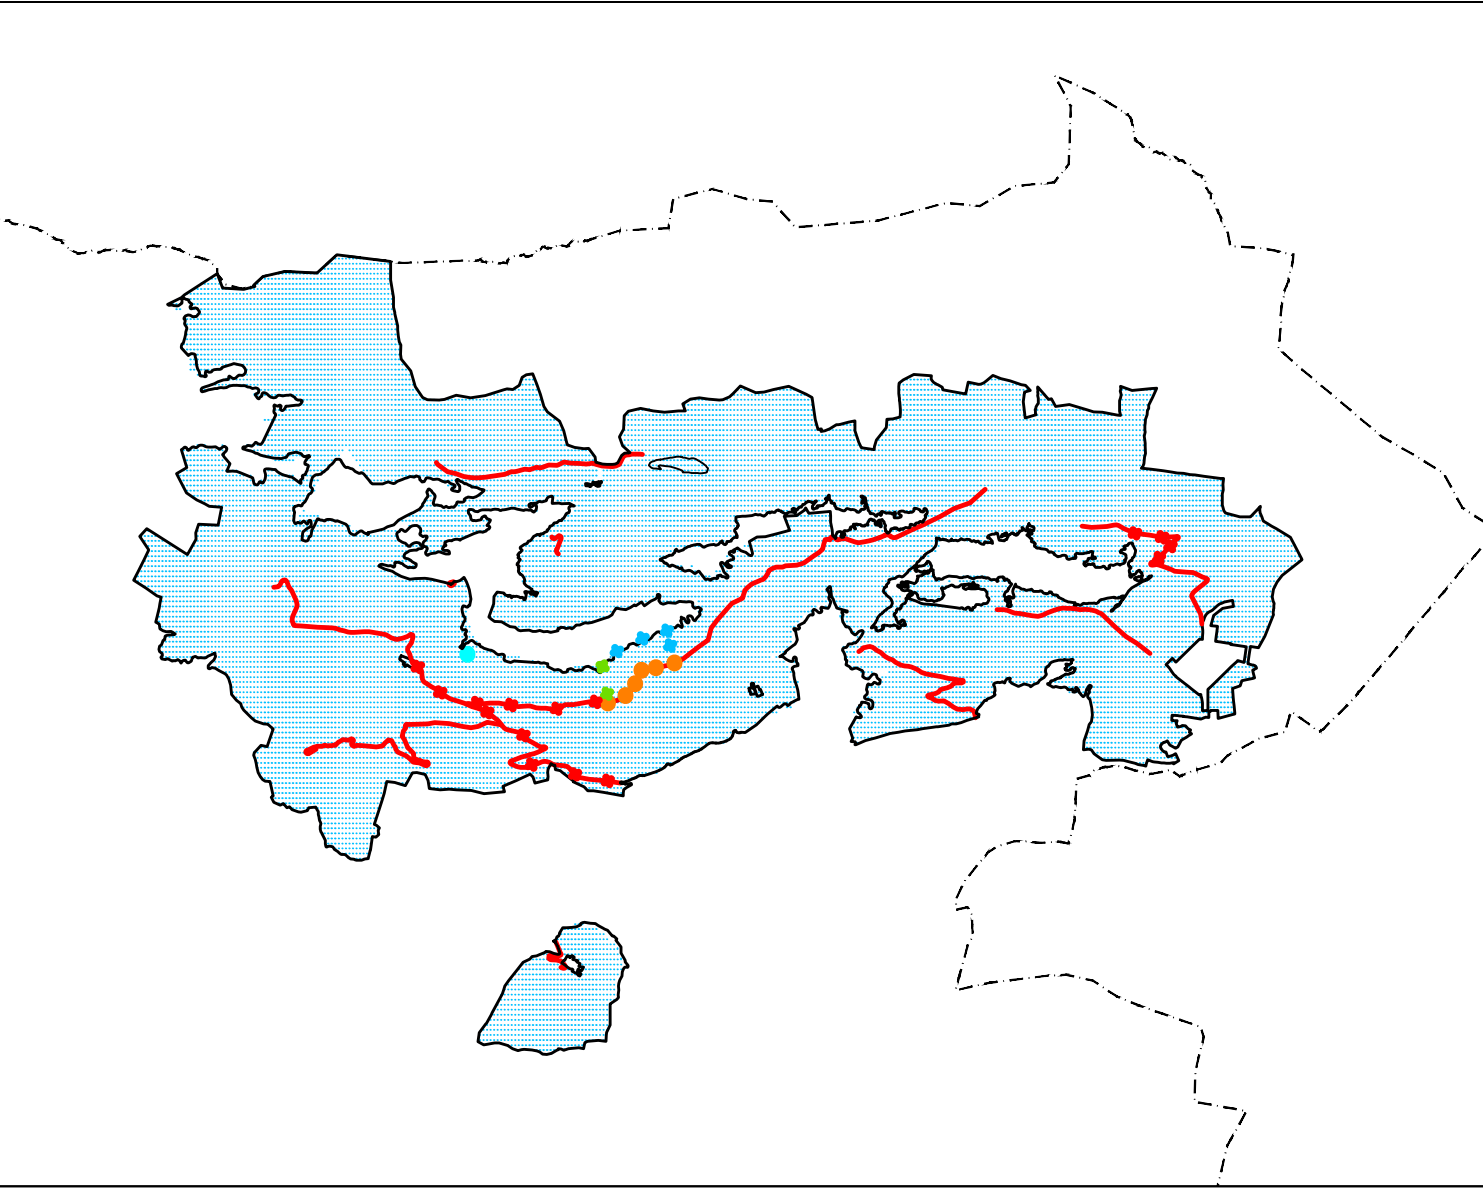

Gezeichnet	CU	13.06.2014	Auftrags-Nr.	50'0061.0024	Plan-Nr. 500061.0024.004
Geprüft	RBa	13.06.2014	Format	60 x 147	
Geändert	A	06.06.2018	Maassstab	1:7500	
	B				



Thuis - Flins
Mölin - Chur
Brenz - Küblis

- Legende:
- Allgemeines
- ■ ■ Gemeindegrenze
 - Parzellengrenze
 - Wald
 - Bauzone
- Perimeter
- Beizugsperimeter
 - Bearbeitungsperimeter
- Erschliessungsanlagen
- Punktueller Ausbau
 - 13% Güterstrasse inkl. Längsgefälle (Tragschicht mit Schwarzbelag)
 - 15% Güterstrasse inkl. Längsgefälle (Tragschicht mit Kiesdeckschicht)
 - 13% Güterstrasse inkl. Längsgefälle (Betonspurweg)
 - Strassennummer
 - Ⓢ Brücke
 - Ⓢ Fahrverbot mit Gewichtsbeschränkung
 - Güterstrasse mit Schneeräumung
 - ● ● Wanderweg und Bikeroute verlegen
 - ● ● Bikeroute verlegen
 - ● ● Wanderweg verlegen
 - ● ● Wanderwege Neubau
- bestehende Wege
- ● ● Wanderweg und Bikeroute
 - ● ● Bikeroute
 - ● ● Wanderweg
 - ● ● IVS National
 - ● ● IVS Regional
 - ● ● IVS Lokal
- Aufhebungen
- ✗ Wanderweg aufheben
 - ✗ Bikeroute aufheben
 - ✗ Wanderweg und Bikeroute aufheben

