

Vorprojekt

Strassen-Nr.

6

Revidiert

Strassenzug

Worblaufen - Bern - Münsingen - Thun

Projekt-Nr.

220.20187

Gemeinde

Bern

Plan-Nr.

03

Projekt vom

April 2021

Format

ISO A4

Querschnitte A-D

1:100

Neubau Haltestelle Guisanplatz




Projektverfassende


**Metron Bern AG**Neuengasse 43  
Postfach  
3001 Bern  
Tel. 031 380 76 80  
bern@metron.ch  
www.metron.ch**Rudolf Keller & Partner  
Verkehrsingenieure AG**Staufferstrasse 4  
3006 Bern  
+41 61466 68 00  
rkp.info@rkag.ch  
www.rkag.ch**M + P ingenieure AG**Lyssachstrasse 7A  
3401 Burgdorf  
+41 34 420 84 84  
mpag@mpag.ch  
www.mpag.ch

Mitwirkungsverfahren


Querschnitt A / Rodtmattstrasse 1:100

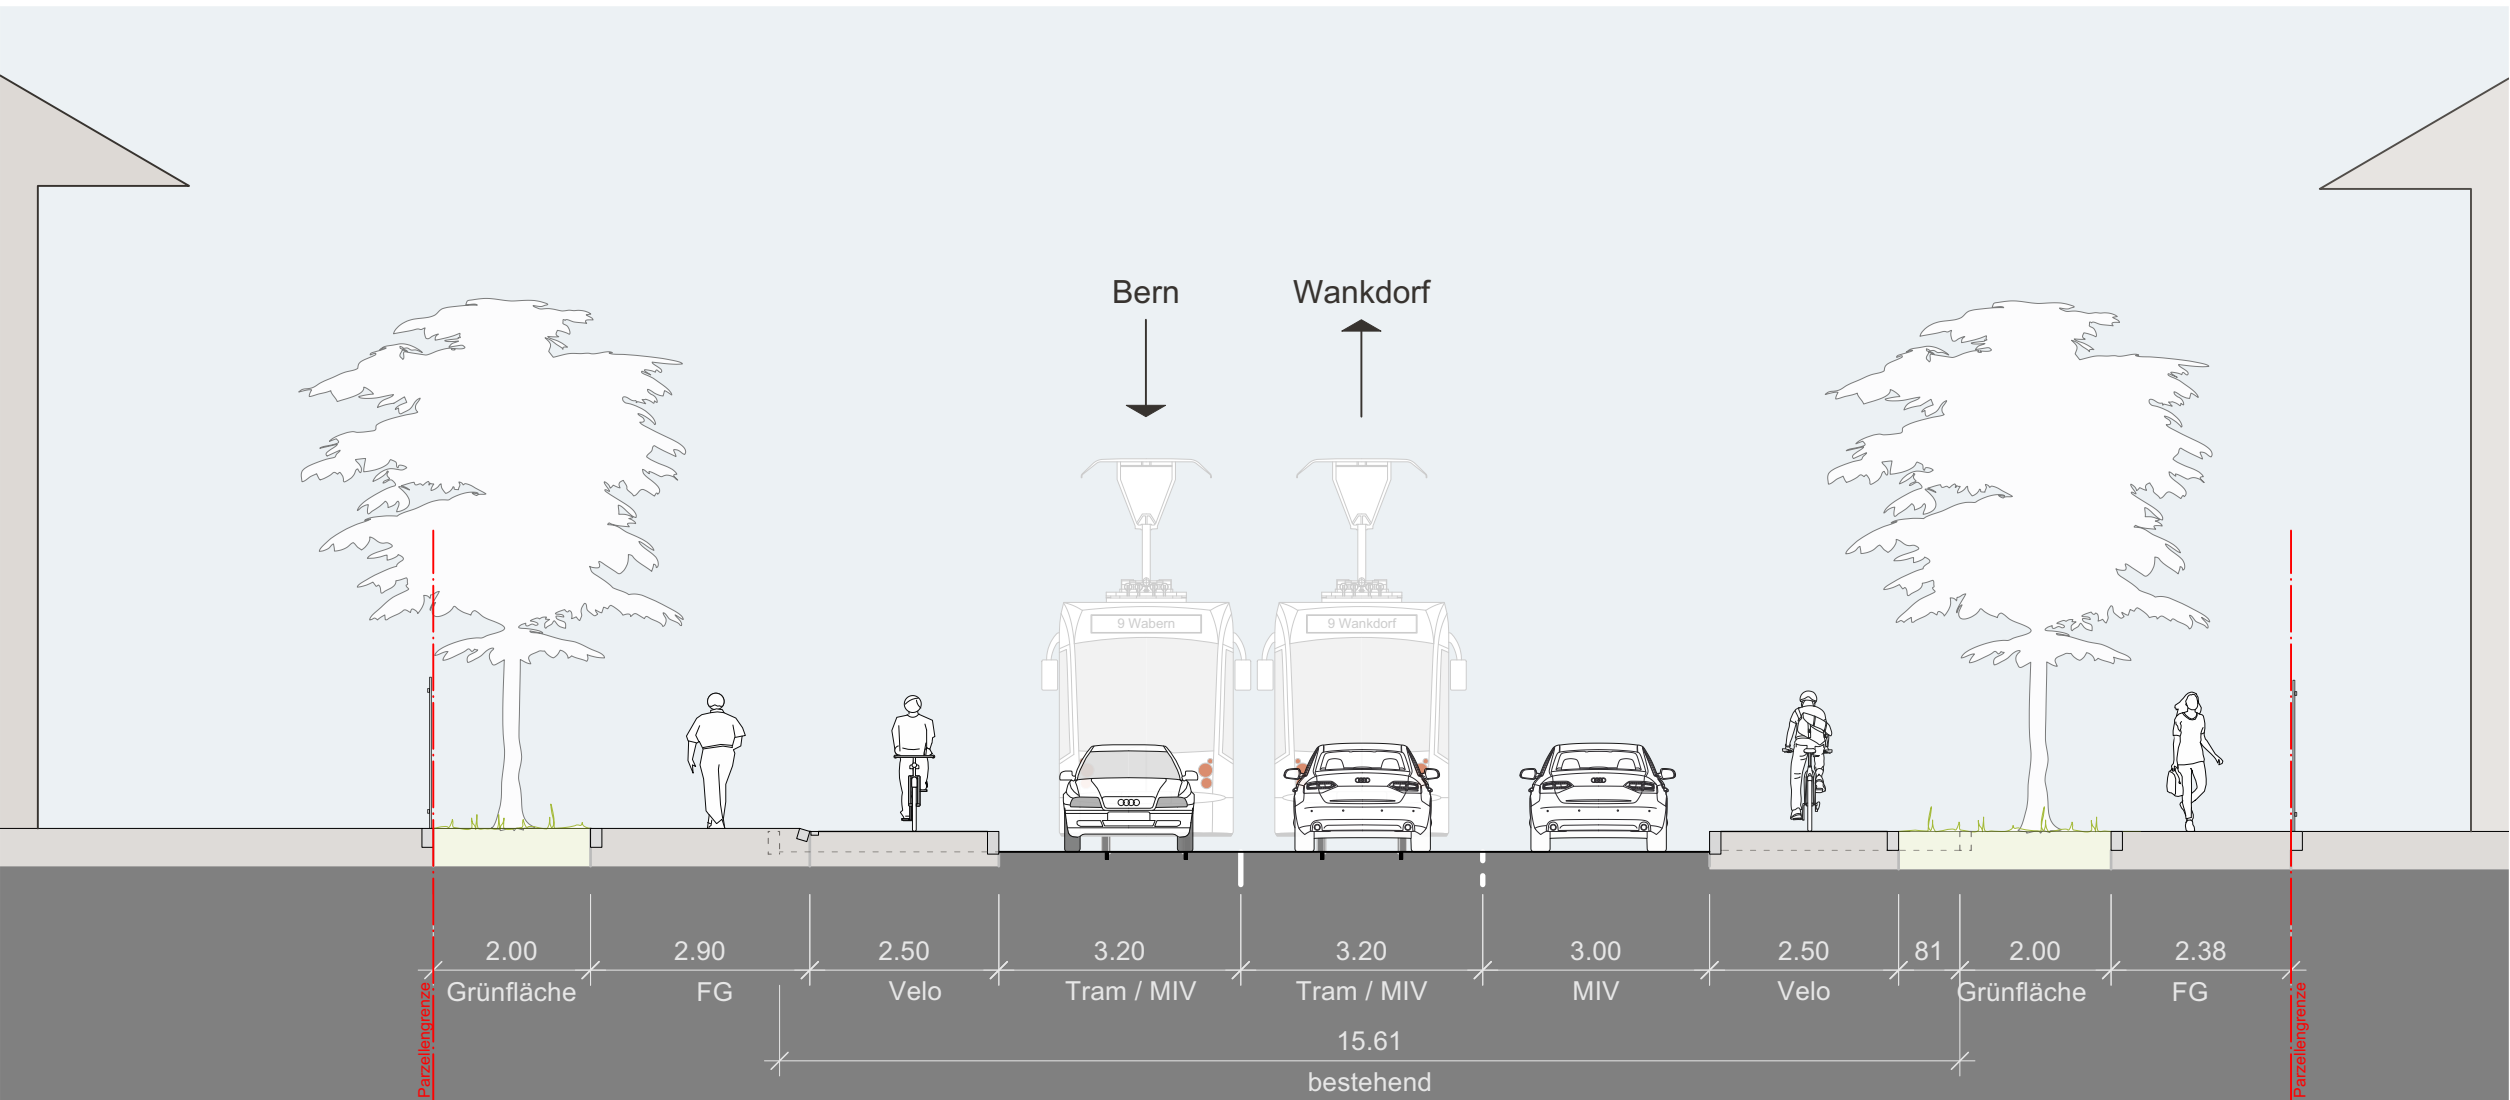

Querschnitt B / Haltestelle Papiermühlestrasse 1:100

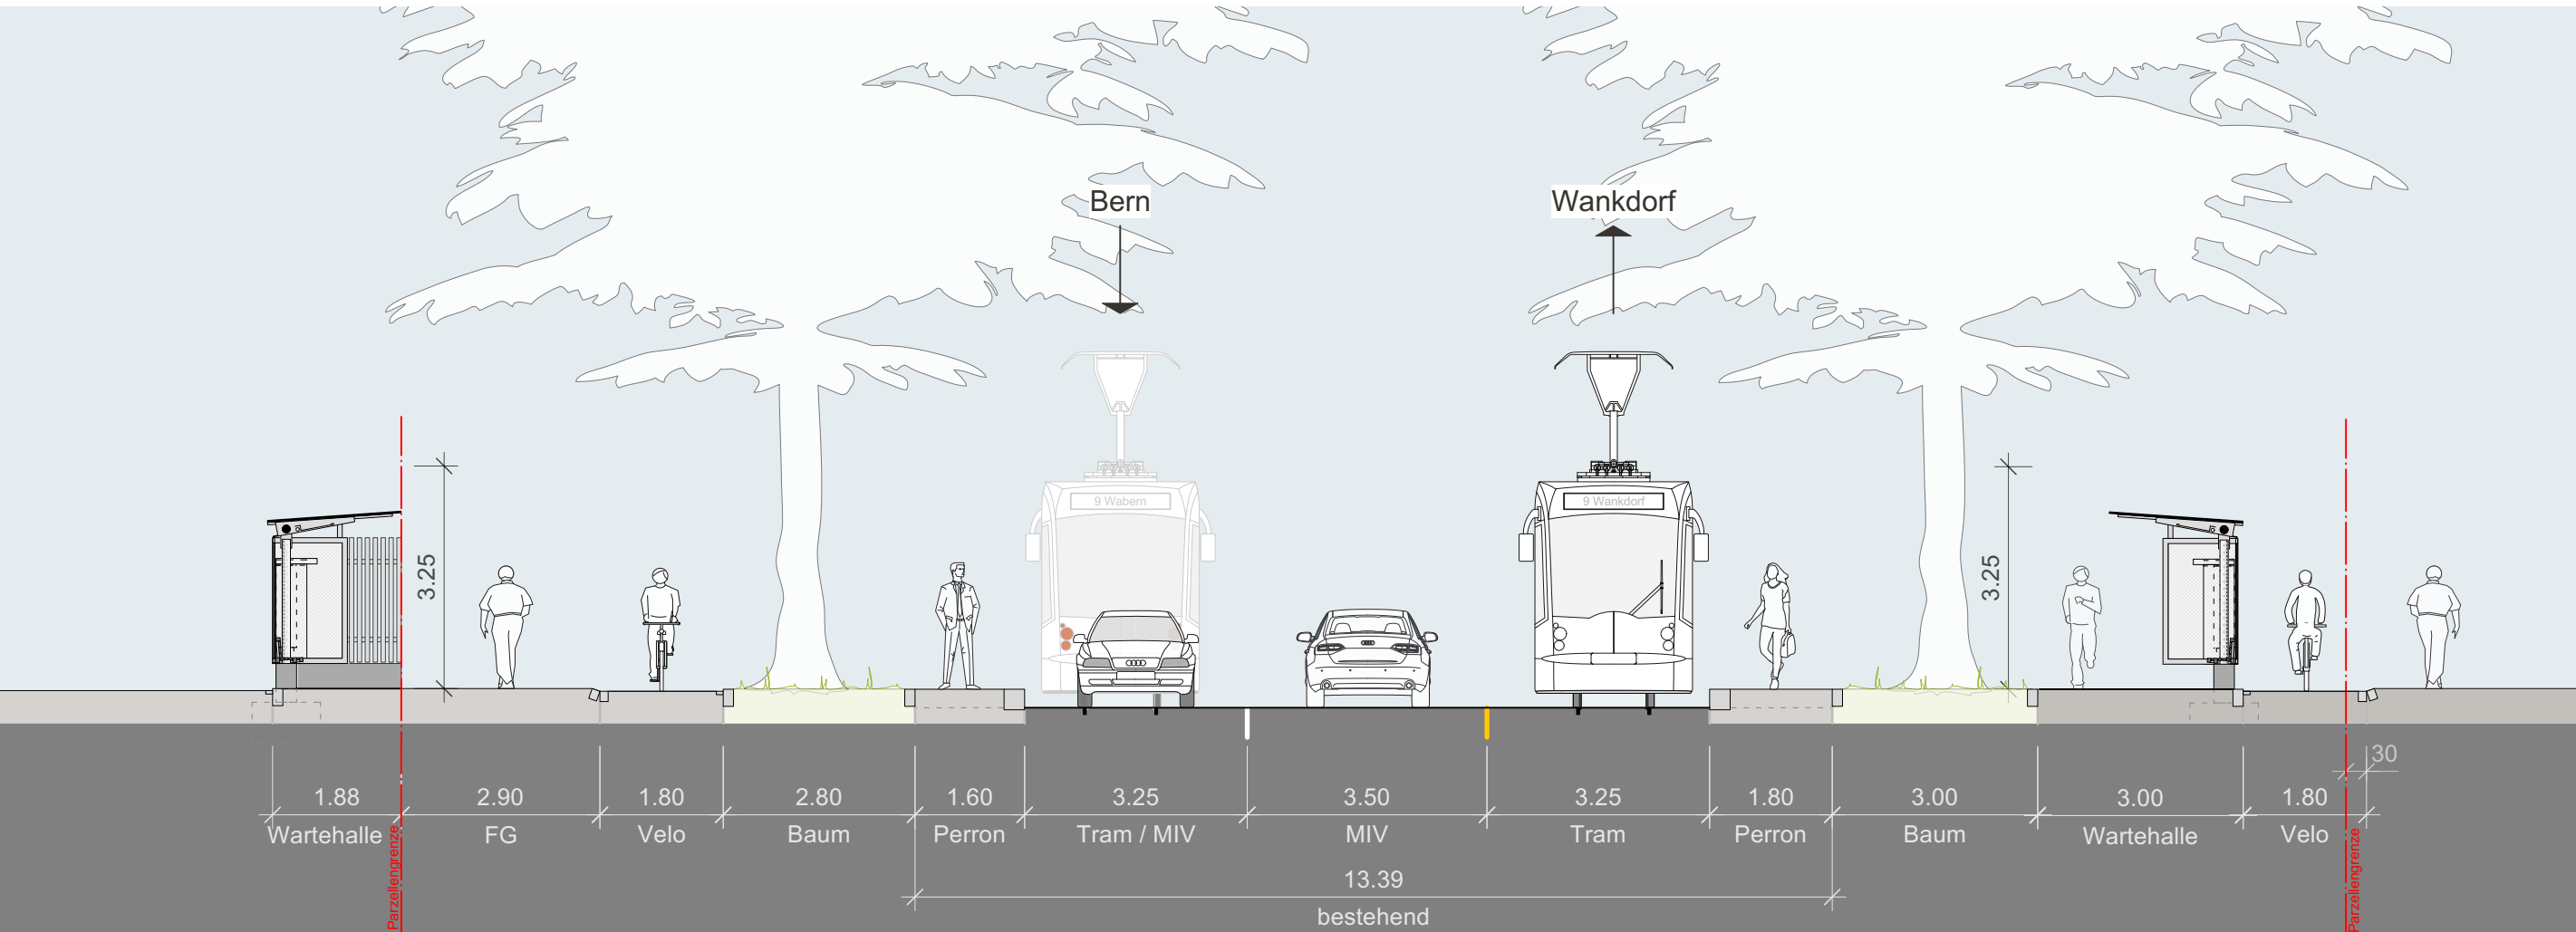

Querschnitt C / Mingerstrasse 1:100

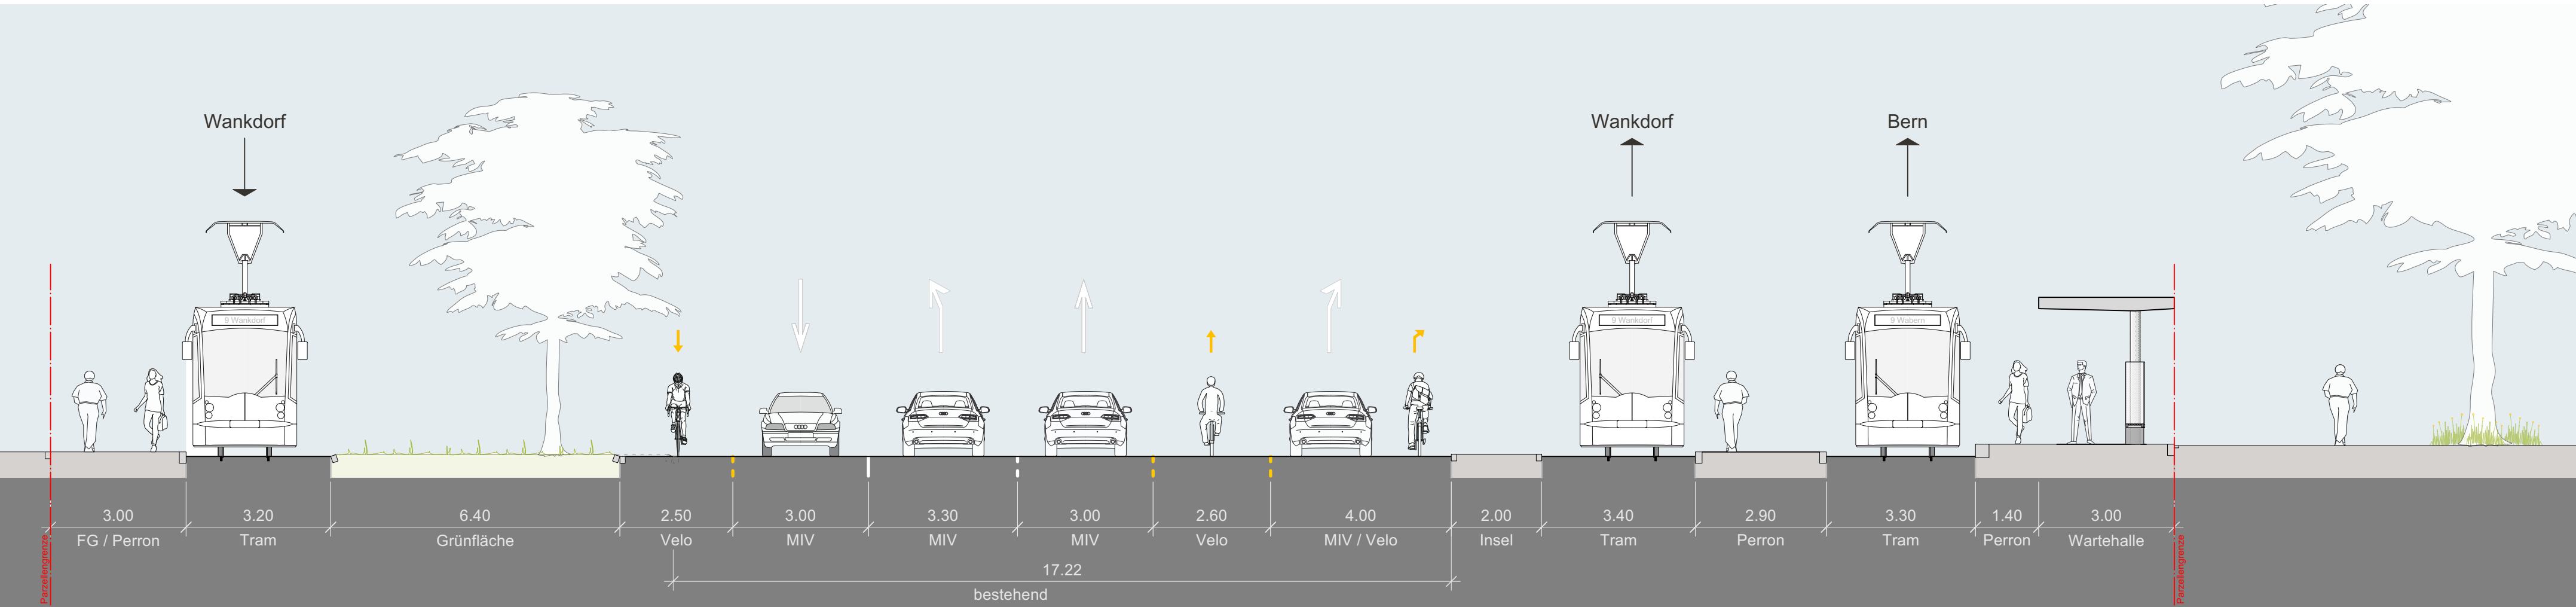

# Querschnitt D / Papiermühlestrasse Süd 1:100

