Schnitt 1-1 M:1:100

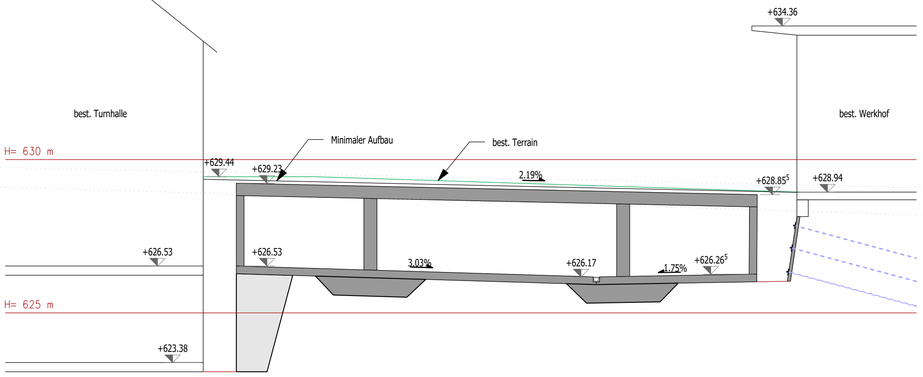

Schnitt 2-2 M:1:100

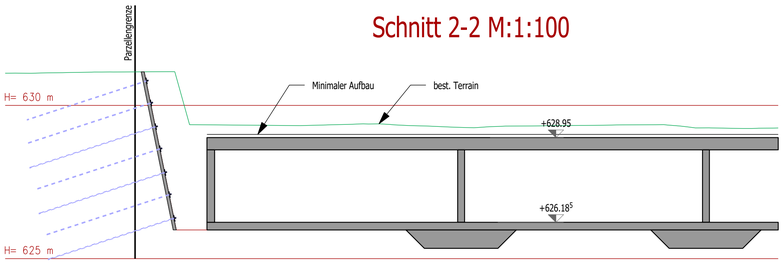

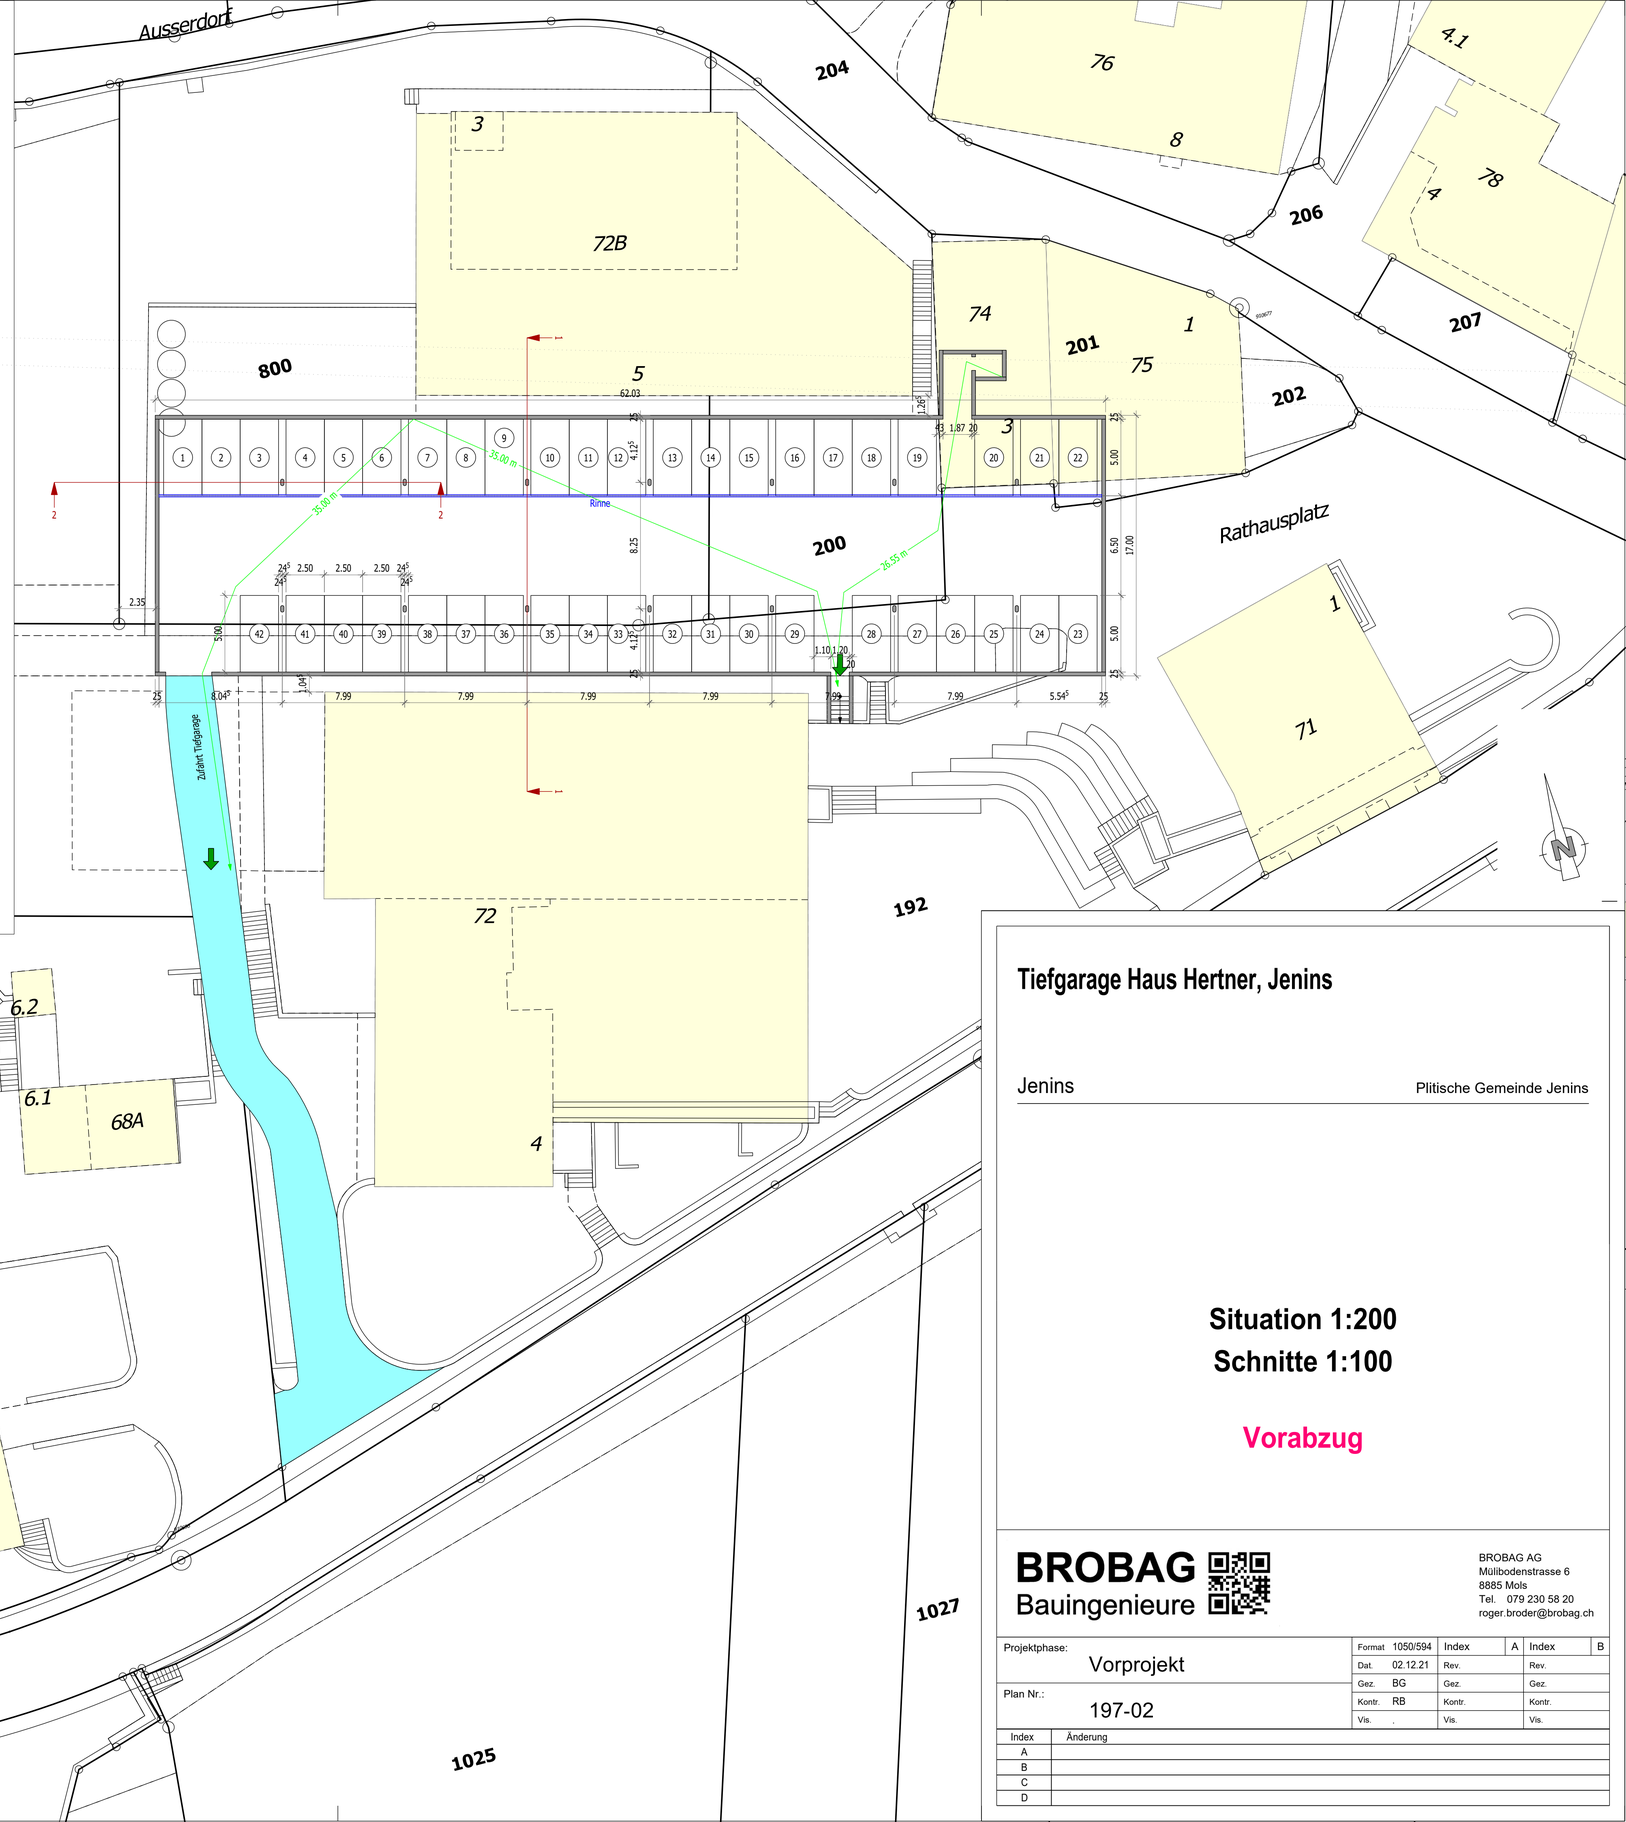

Tiefgarage Haus Hertner, Jenins

Jenins — Plitische Gemeinde Jenins

Situation 1:200
Schnitte 1:100

Vorabzug

BROBAG
Bauingenieure

BROBAG AG
Müllibodenstrasse 6
8885 Mols
Tel. 079 230 58 20
roger.broder@brobag.ch

Projektphase: Vorprojekt	Format 1050/594	Index	A	Index	B
	Dat. 02.12.21	Rev.		Rev.	
Plan Nr.: 197-02	Gez. BG	Gez.		Gez.	
	Kontr. RB	Kontr.		Kontr.	
	Vis. .	Vis.		Vis.	

Index	Änderung
A	
B	
C	
D	