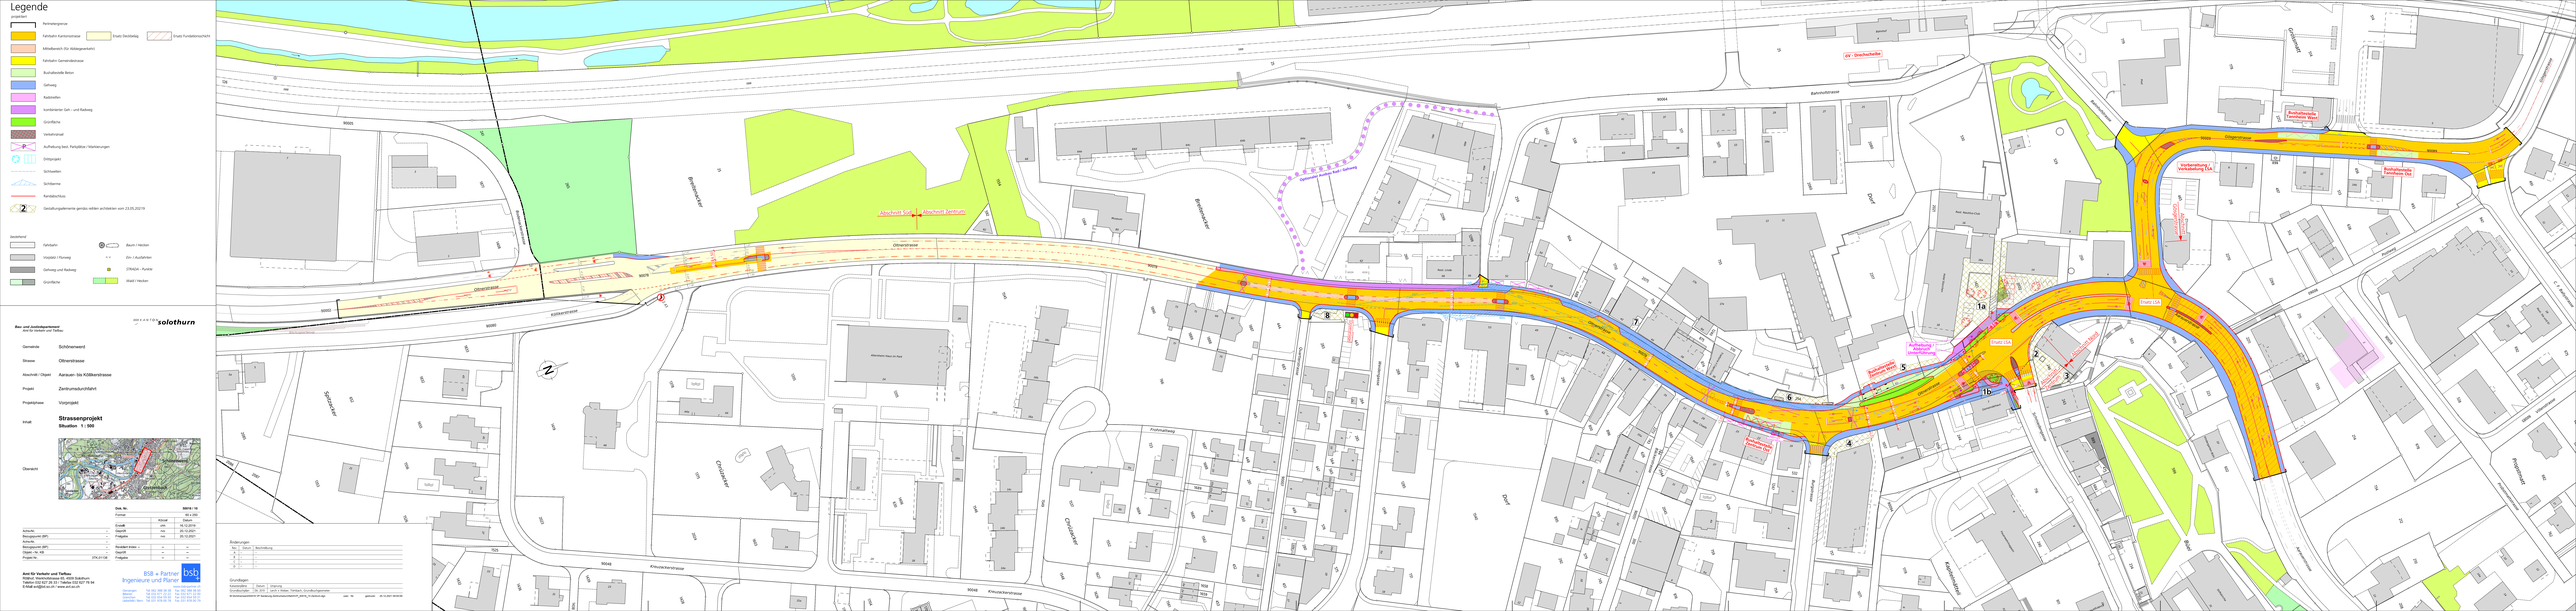
Legende
projektiert
Perimetergrenze
Kehrbahn Kantonsstrasse
Einatz Deckbelag
Einatz Fundationsschicht
Mittelbereich für Abbiegestreifen
Kehrbahn Gemeindestrasse
Bushaltestelle Beton
Gehweg
Radstreifen
kombinierter Geh- und Radweg
Grünfläche
Verkehrsinsel
Aufhebung best. Parkplätze / Markierungen
Drittprojekt
Sichtweiten
Schleppkurve
Kandelaber/Mast
Gestaltungsgrundkonzept gemäss mitBen architekten vom 23.05.2023
Gestaltung
Kehrbahn
Baum / Hecken
Verkehrsinsel / Rückweg
Elm / Ausfahrbaum
Gehweg und Radweg
STRAUCH / Pyramide
Grünfläche
Wiese / Hecken
Abschnitt SOH
Abschnitt Zentrum
Bauwerk Kanal / Leitung
Bushaltestelle Beton
Bushaltestelle Beton
Bushaltestelle Beton