



CROQUIS - ETUDE



Le projet s'insère dans le respect du contexte naturel et bâti de grande valeur paysagère et patrimoniale. Le programme est subdivisé afin de répondre à la fois au besoin fonctionnel et d'insertion au site.

Ainsi le volume "public" se pose de manière ponctuelle dans la prairie en regard au contexte bâti environnant et libérant un maximum de surface utile. Son traitement fait échos aux patrimoine bâti vernaculaire tout en affirmant un aspect contemporain.

Au rez-de-chaussée, la salle multiusages "Veisivi" et l'UAPE s'ouvrent sur la vallée et les montagnes tout en offrant des relations privilégiées à l'école et aux espaces extérieurs de parc public. Aux étages, le pôle santé propose un plan structurel de grande flexibilité permettant une souplesse d'usages et de fonctions.


Le programme d'accueil de la petite enfance trouve sa place sur un étage en contre-bas à l'image d'une fente paysagère à la fois ludique et intégrée faisant référence aux terrasses et microstructures du paysage naturel et agricole en vis-à-vis. Son orientation sud-ouest offre un ensoleillement idéal et des liaisons de plein pieds. Des loggias sécurisées ainsi qu'une marquise et galerie permettent un ombrage l'été. Sa toiture végétalisée et engazonnée se soulève afin d'offrir un talus ludique de jeux selon les saisons et une belle hauteur dans les espaces d'activités.

Les matérialités font références aux modes constructifs de la région, privilégiant l'utilisation des ressources locales et le bois autant pour les espaces publics, le pôle santé et l'accueil de la petite enfance.




SCHEMA CIRCULATION - FLUX PIETONS

- EXISTANT - AXE PIETON STRUCTURANT
- NOUVEAU - AXE PIETON STRUCTURANT
- (CIRCULATION VÉHICULES)
- CHEMINEMENTS PIETONS - CONNECTIONS
- FLUX ACTIVITÉS SPORTIVES

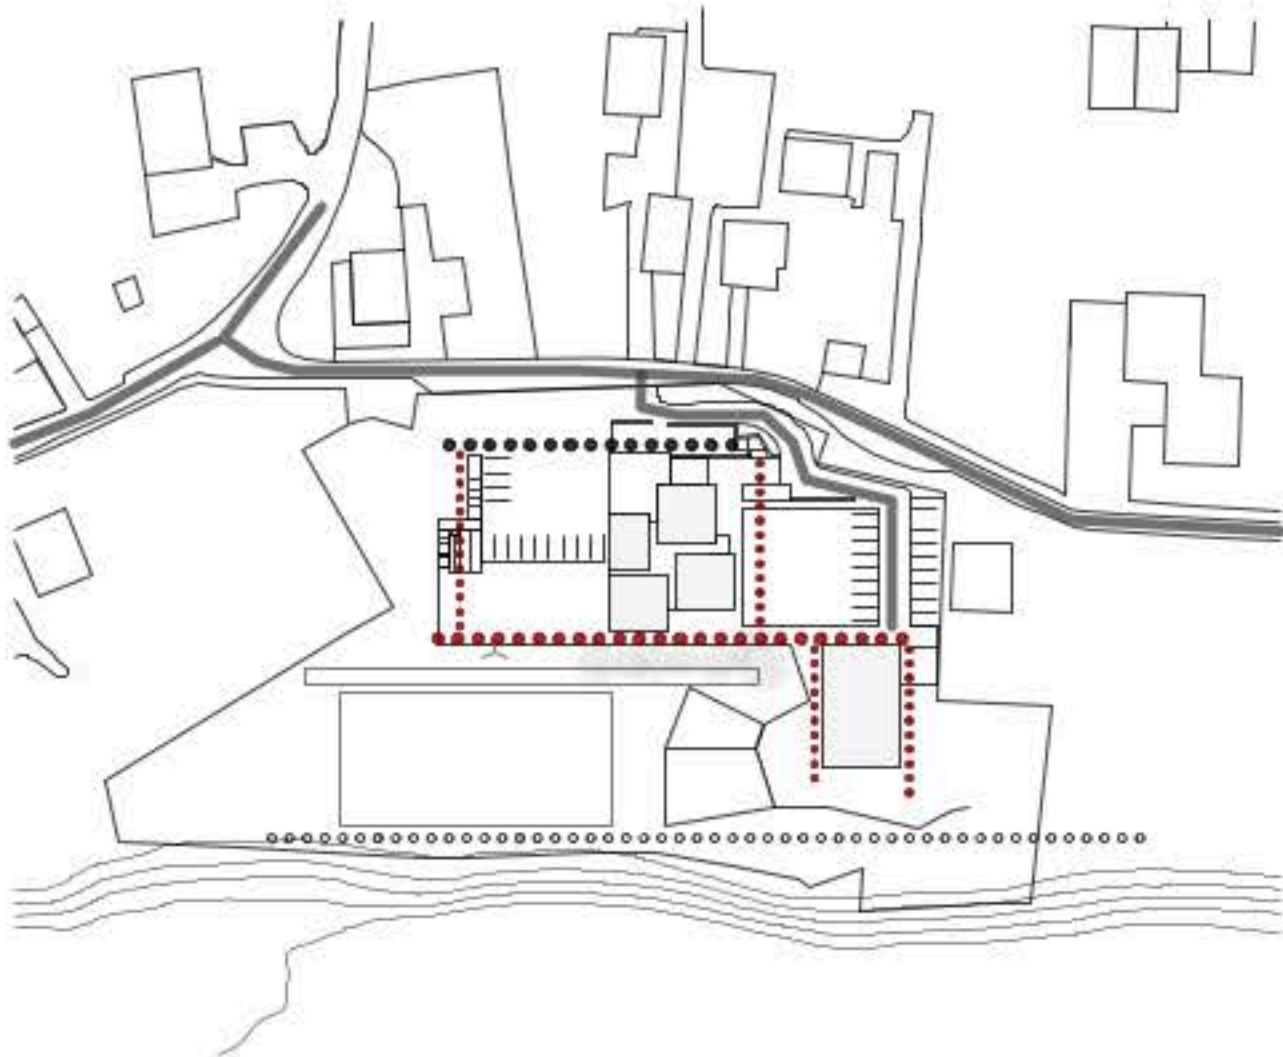



Kan charik grô

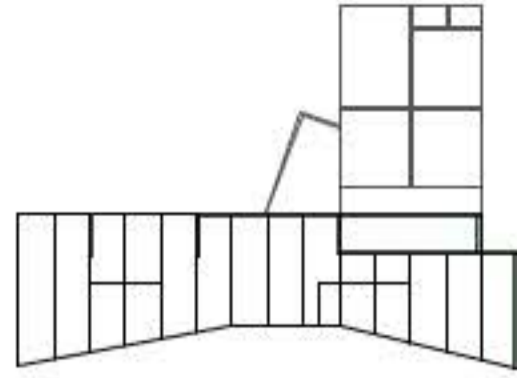

SCHEMAS CONCEPT PARAMÉTRIQUE


STRUCTURE REZ-INF




VUE INTERIEURE - SALLE MULTI-USAGE - TERRASSE SUD




VUE INTERIEURE - ACCUEIL PETITE ENFANCE - ESPACES DE LA CRÈCHE - LOGGIA

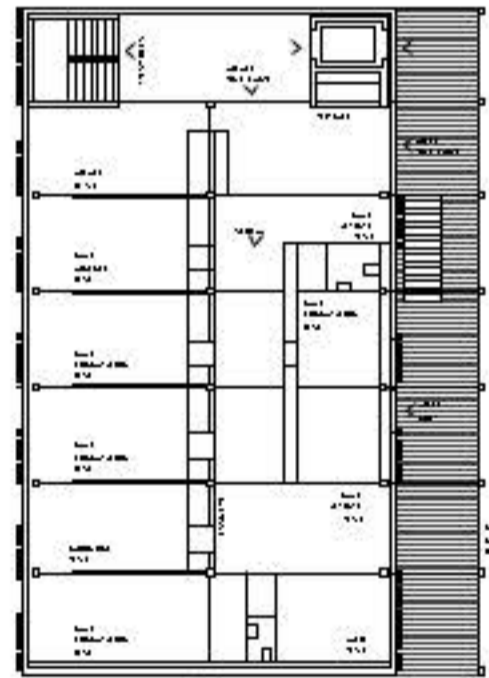

PLAN ÉTAGE - 1
PÔLE SANTÉ_STRUCTURE - MEDICAL_ 6ch.1/200

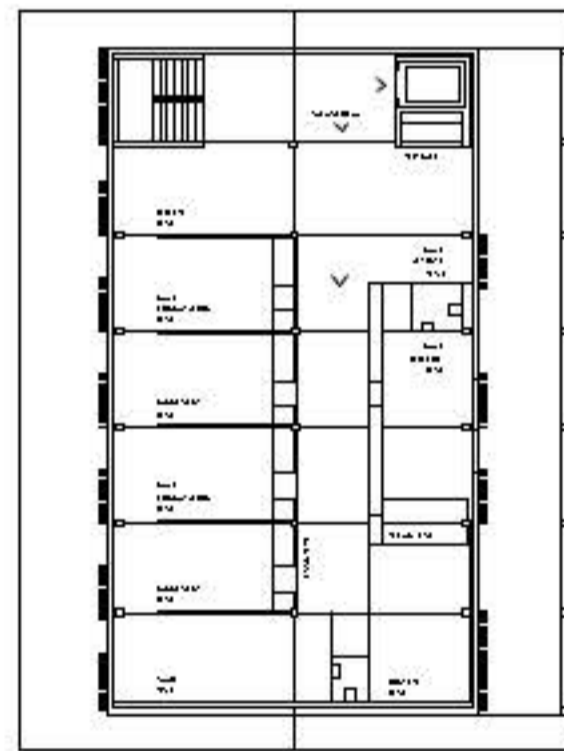

PLAN ÉTAGE - 2
PÔLE SANTÉ_STRUCTURE - PARAMÉDICAL_ 6ch.1/200

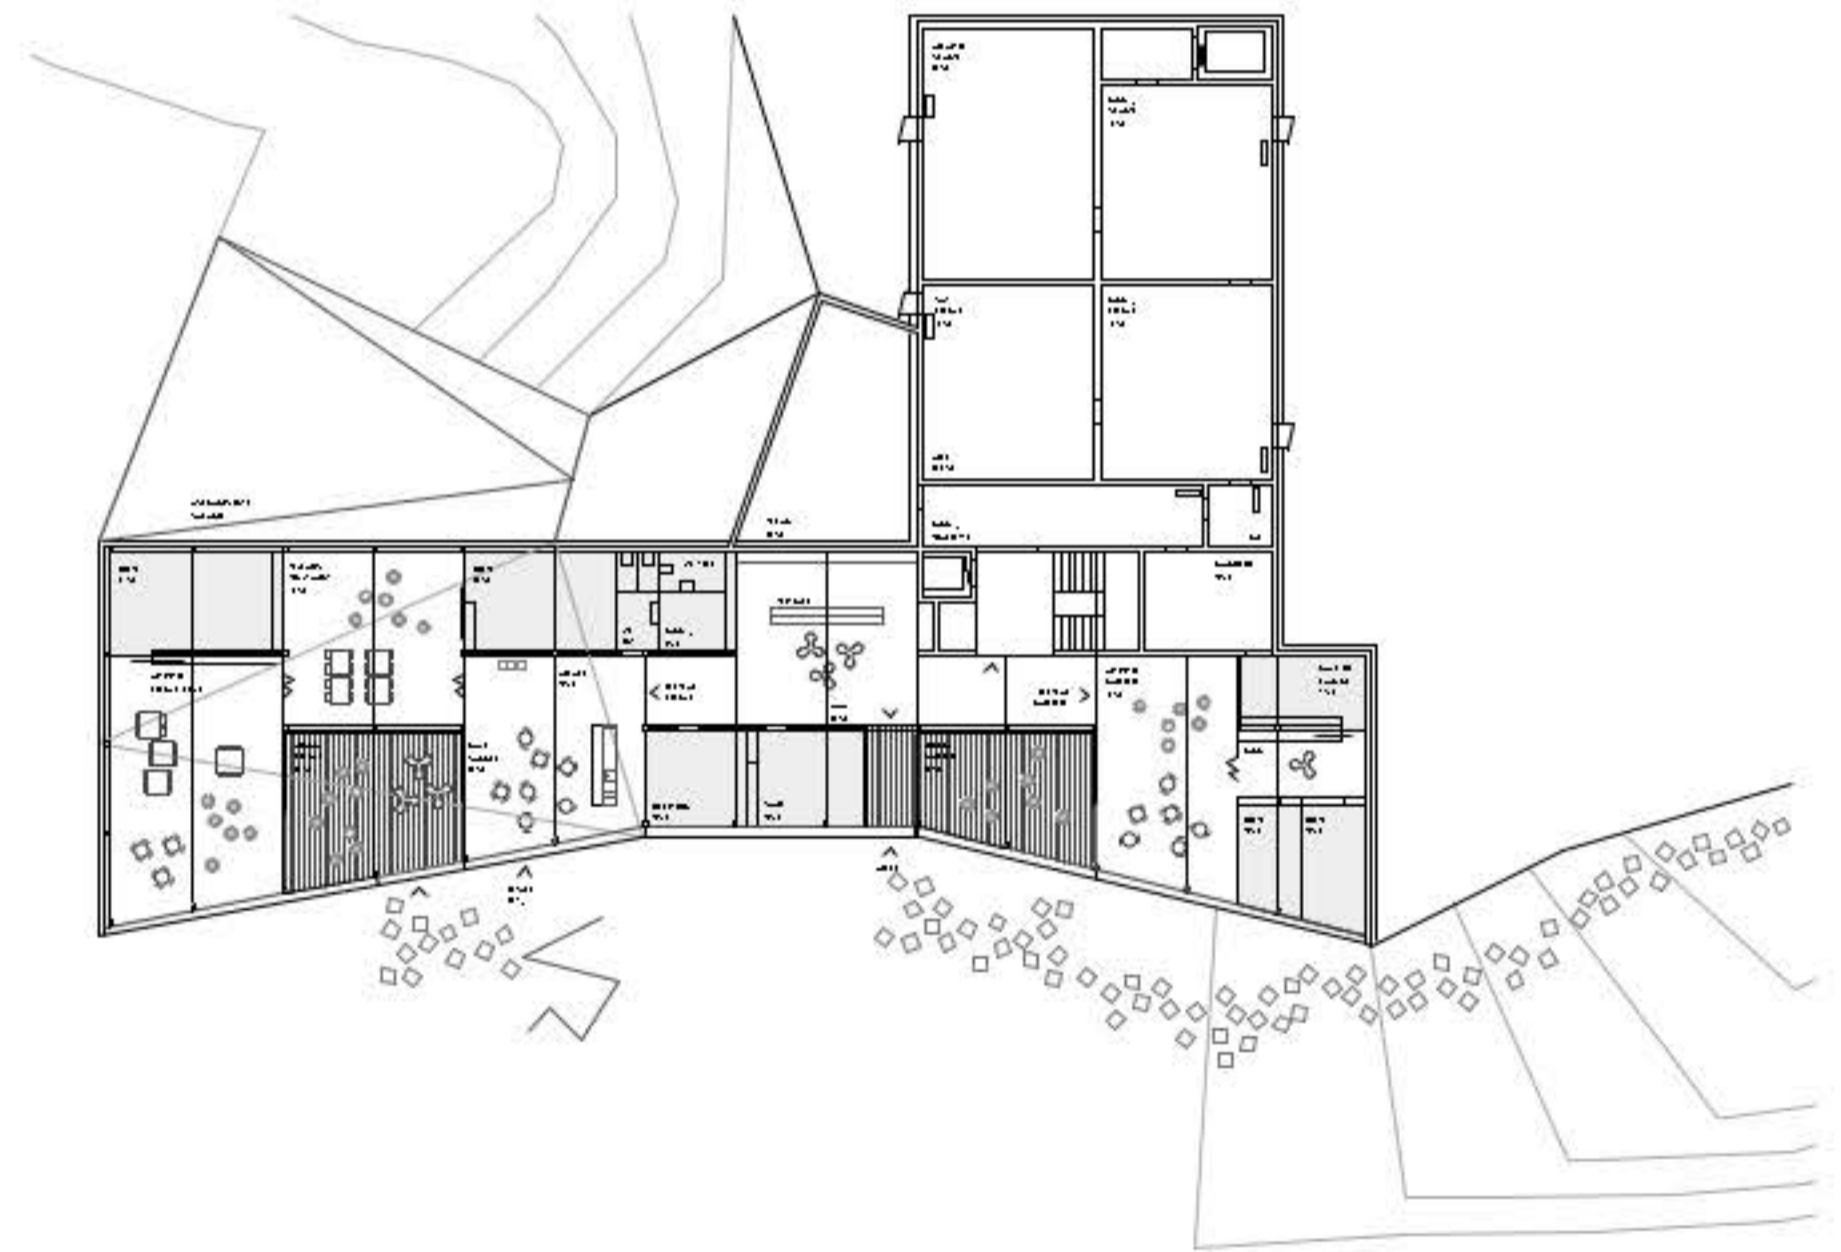


PLAN REZ-INTÉRIEUR
PÔLE ACCUEIL DE LA PETITE ENFANCE_ 6ch.1/200




COUPE ESPACES PUBLICS éch. 1/200





FACADE OUEST éch. 1/200

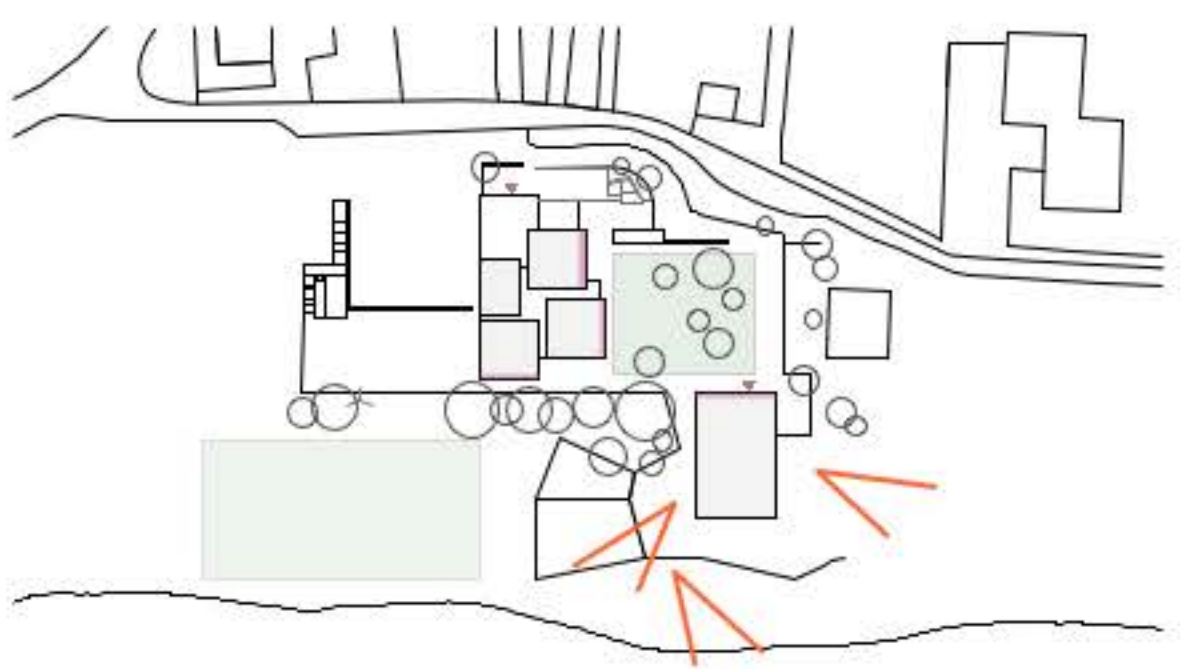


SCHEMA DÉGAGEMENT - ORIENTATION
DEFINITION DES ESPACES PUBLICS SCOLAIRE & PUBLICS

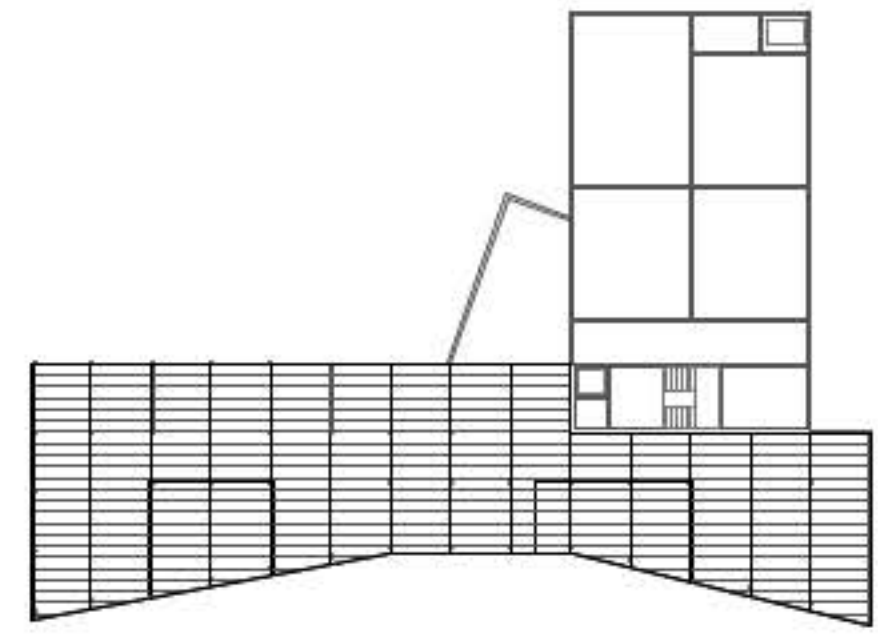

SCHEMA SENS DES STRUCTURES BOIS
REPARTITION DES PORTEES

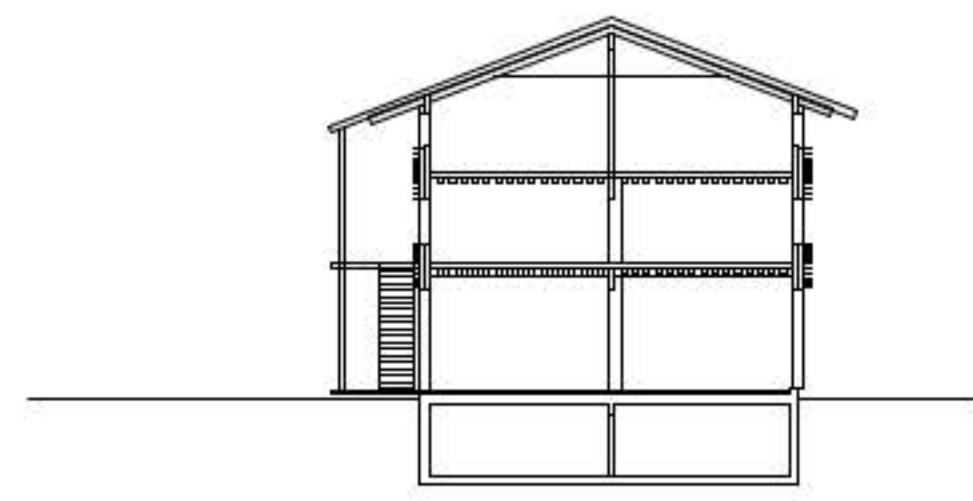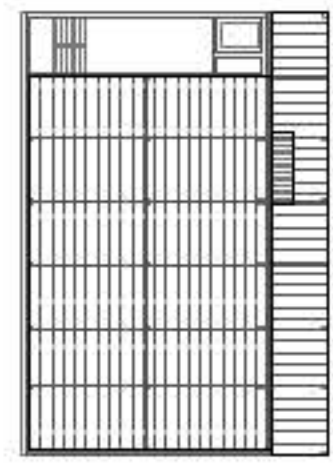

COUPE SUR ESPACE EXT. LUDIQUÉ PUBLICS & CRÈCHE_éch.1/200

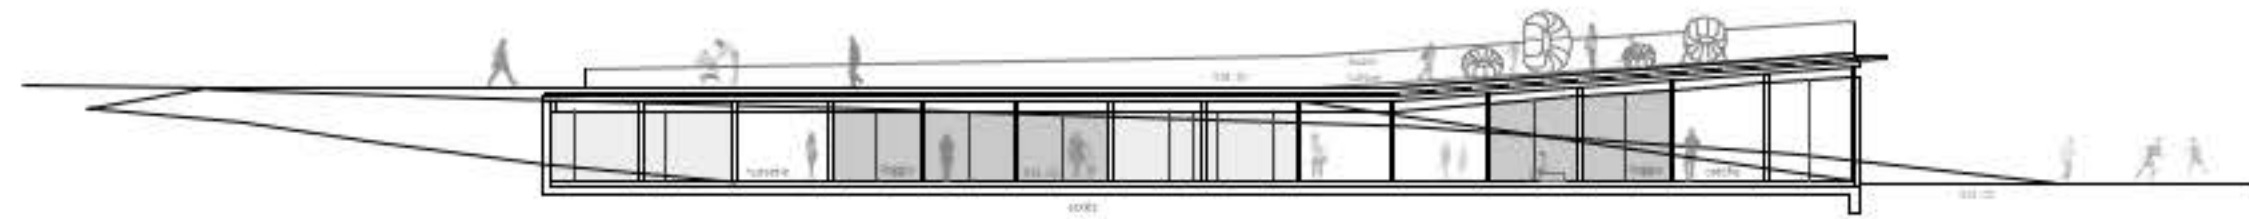

FACADE SUD-EST_éch.1/200