


L'ESPACE D'ENTRÉE SUR LE CHEMIN DE PÉPINIÈRES DONNE ACCÈS À LA BIBLIOTHÈQUE, À LA NOUVELLE ÉCOLE ET AU PARC FORESTIER. UN CHEMIN ENTièrement ACCESSIBLE SE POURSUIT VERS LES TERRAINS DE SPORT EXTÉRIEURS ET L'AVENUE SAUGIAZ.

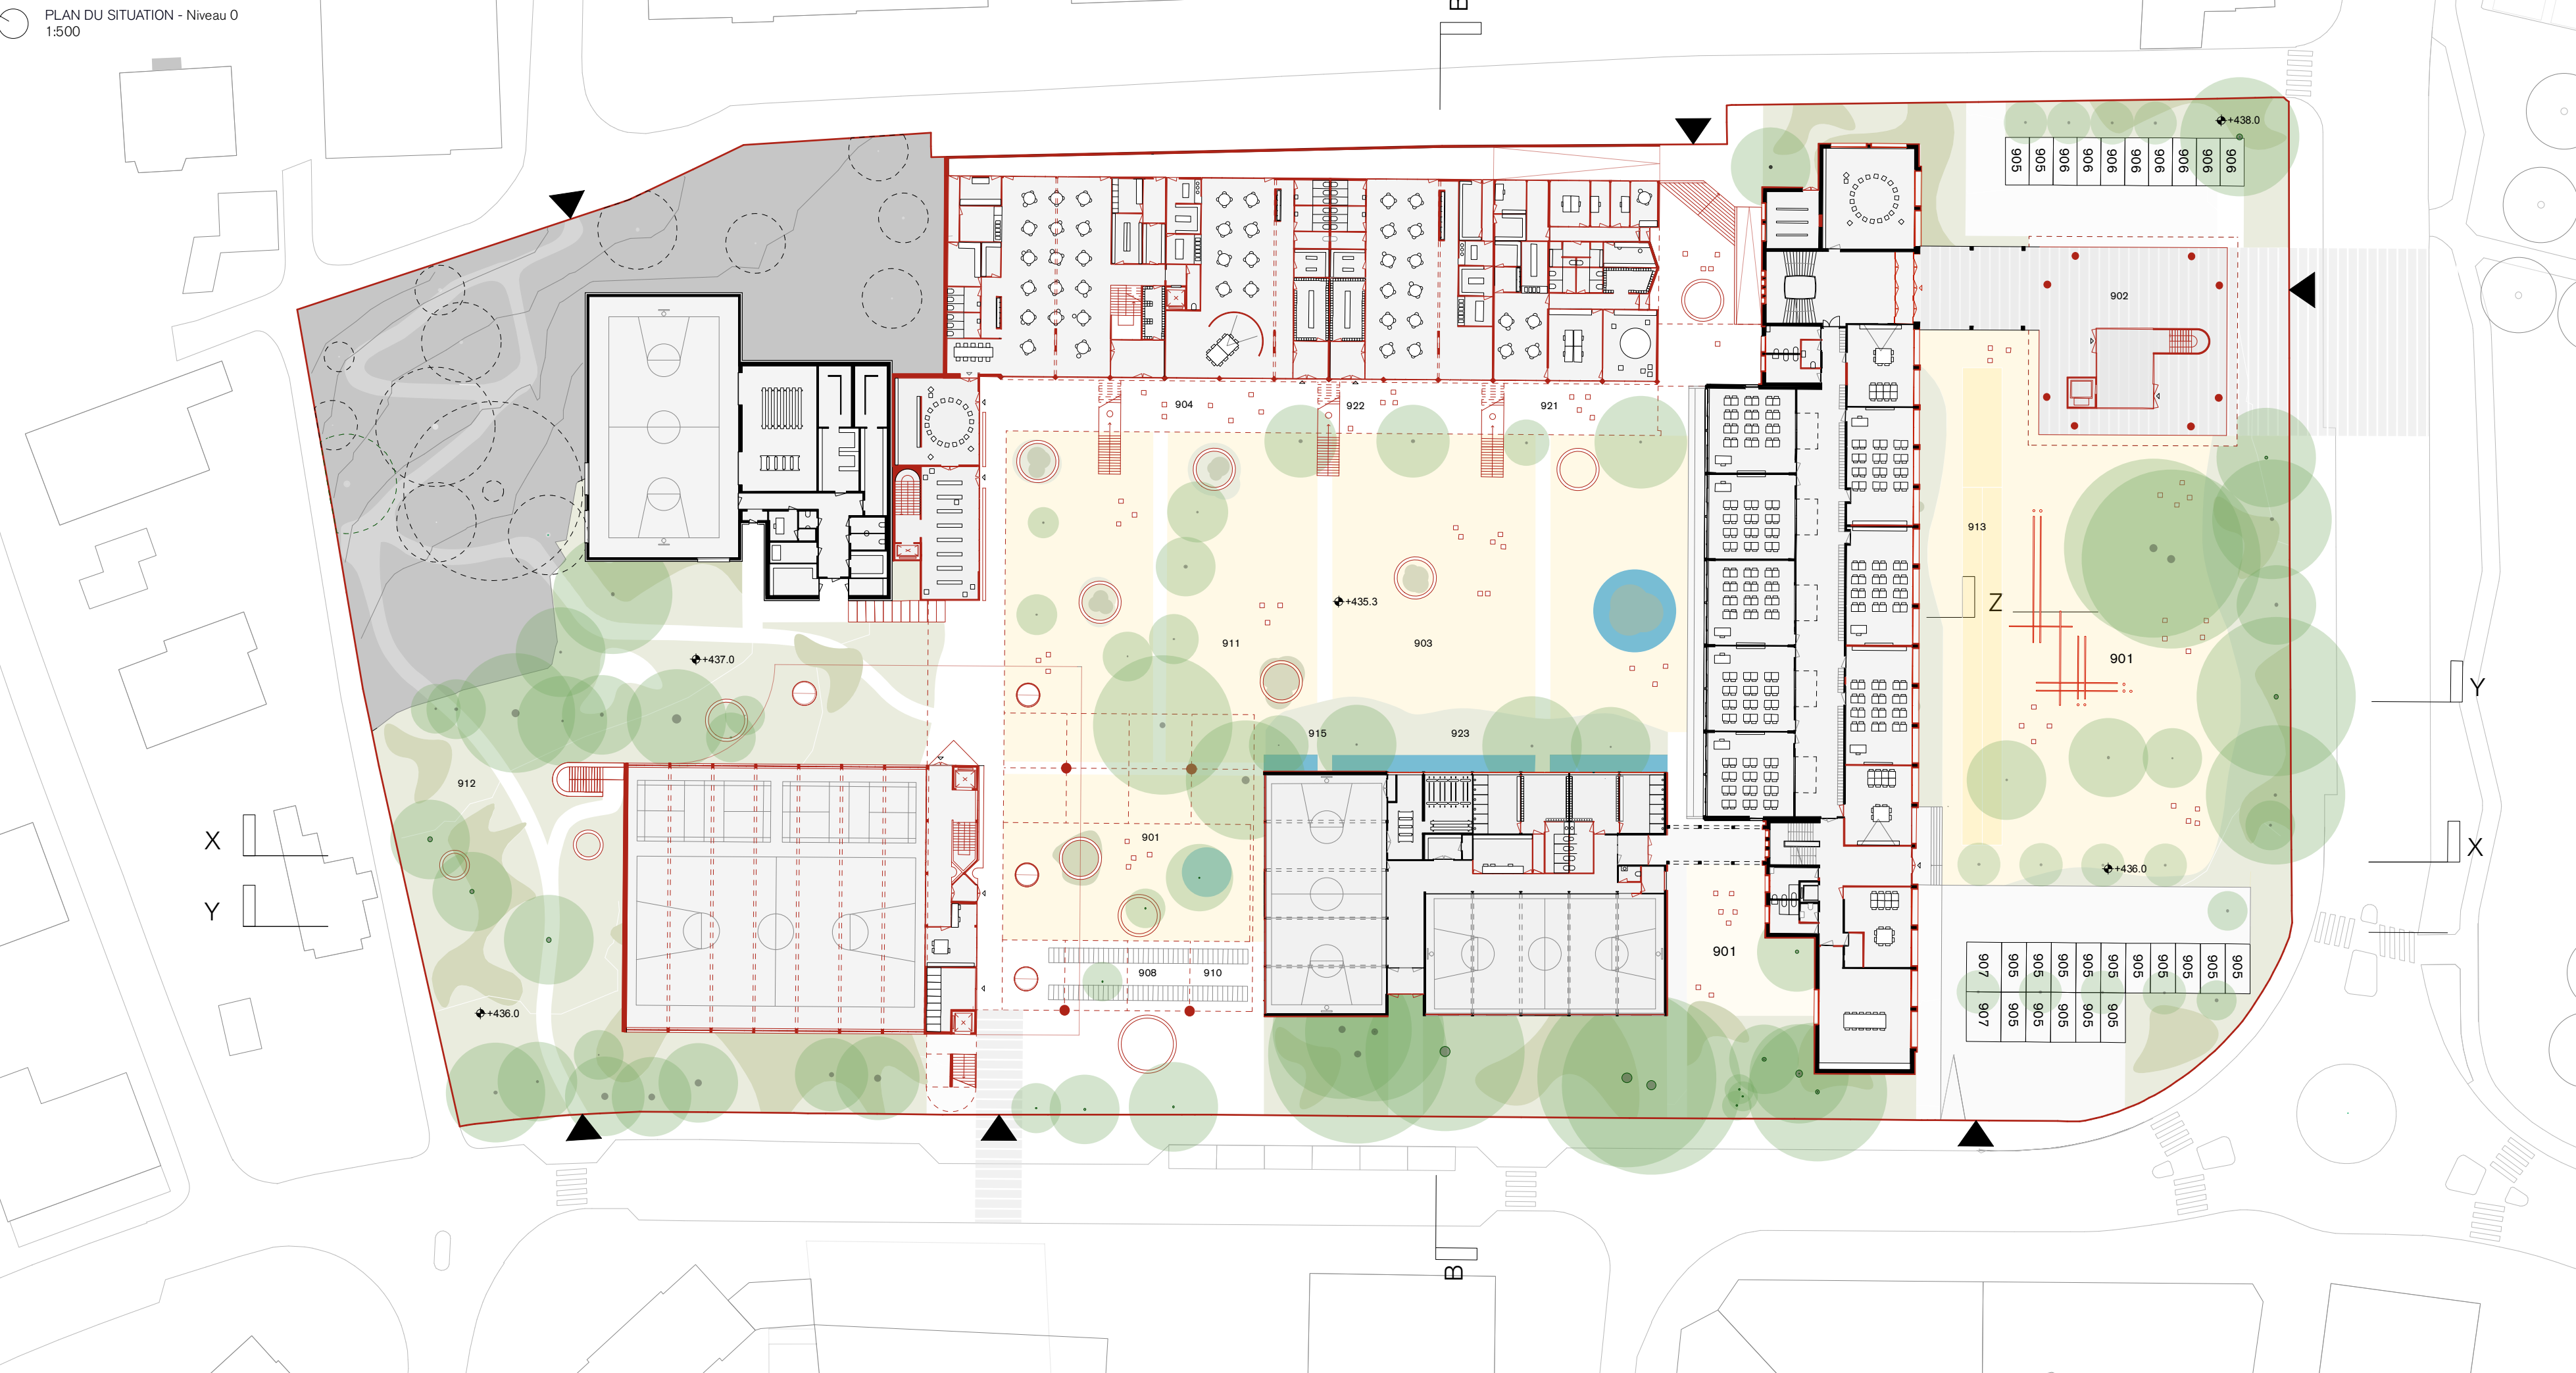

VUE SUR LE POINT D'ARRIVÉE ET SUR LE TAPIS DE BIENVENUE DEPUIS LA RUE DU BUGNON

CARACTÈRE & GÉNÉROSITÉ

Notre architecture perçoit les différents bâtiments composant l'école comme un ensemble de silhouettes à Renens. L'architecture est accueillante et mémorable, un compagnon de ses utilisateurs journaliers. Nous voyons ces bâtiments comme des totems capturant un esprit ludique qui définit le campus scolaire, naviguant entre caricature et caractère. Notre proposition conçoit cela comme un geste généreux – délimitant une hiérarchie qui permet à la communauté alentours d'interagir avec les facilités, tout en préservant la sûreté de l'espace scolaire, où les élèves peuvent jouer, grandir et lier des amitiés.


UN ENSEMBLE URBAIN

Notre stratégie de planification du site permet d'activer le périmètre du site avec des infrastructures pouvant être partagées avec la communauté de Renens. Le parc au nord du site s'étend pour connecter le Chemin des Pépinières à l'Avenue Saugiaz. Afin de préserver un niveau d'accessibilité maximal à chacun des lieux communs, cette connexion est complétée par un chemin direct à niveau connectant les entrées de l'aula, de l'école, de la bibliothèque, des salles de sports et des cours en pleine air, le long d'une artère piétonne comprenant un ascenseur public. L'association du parc et des infrastructures communes relie ensemble l'extrémité nord de l'école et crée des interactions riches et sûres avec le grand public. Vers la Rue du Bugnon, le dentiste et le PPLS forment un pavillon de caractère, avec un espace abrité en dessous, dirigé vers le parc. Un espace jardin plus calme sur la Rue des Pépinières permet l'accès à l'UAPE et l'APEMS, qui disposent chacun de vastes espaces de jeux abrités appartenant à la cour principale au cœur du site.

Cet espace de cour est délimité par les bâtiments scolaires existants ainsi que les nouveaux



VUE DEPUIS LES COURS EN DIRECTION DE LA BIBLIOTHÈQUE ET DES NOUVEAUX BÂTIMENTS SCOLAIRES.

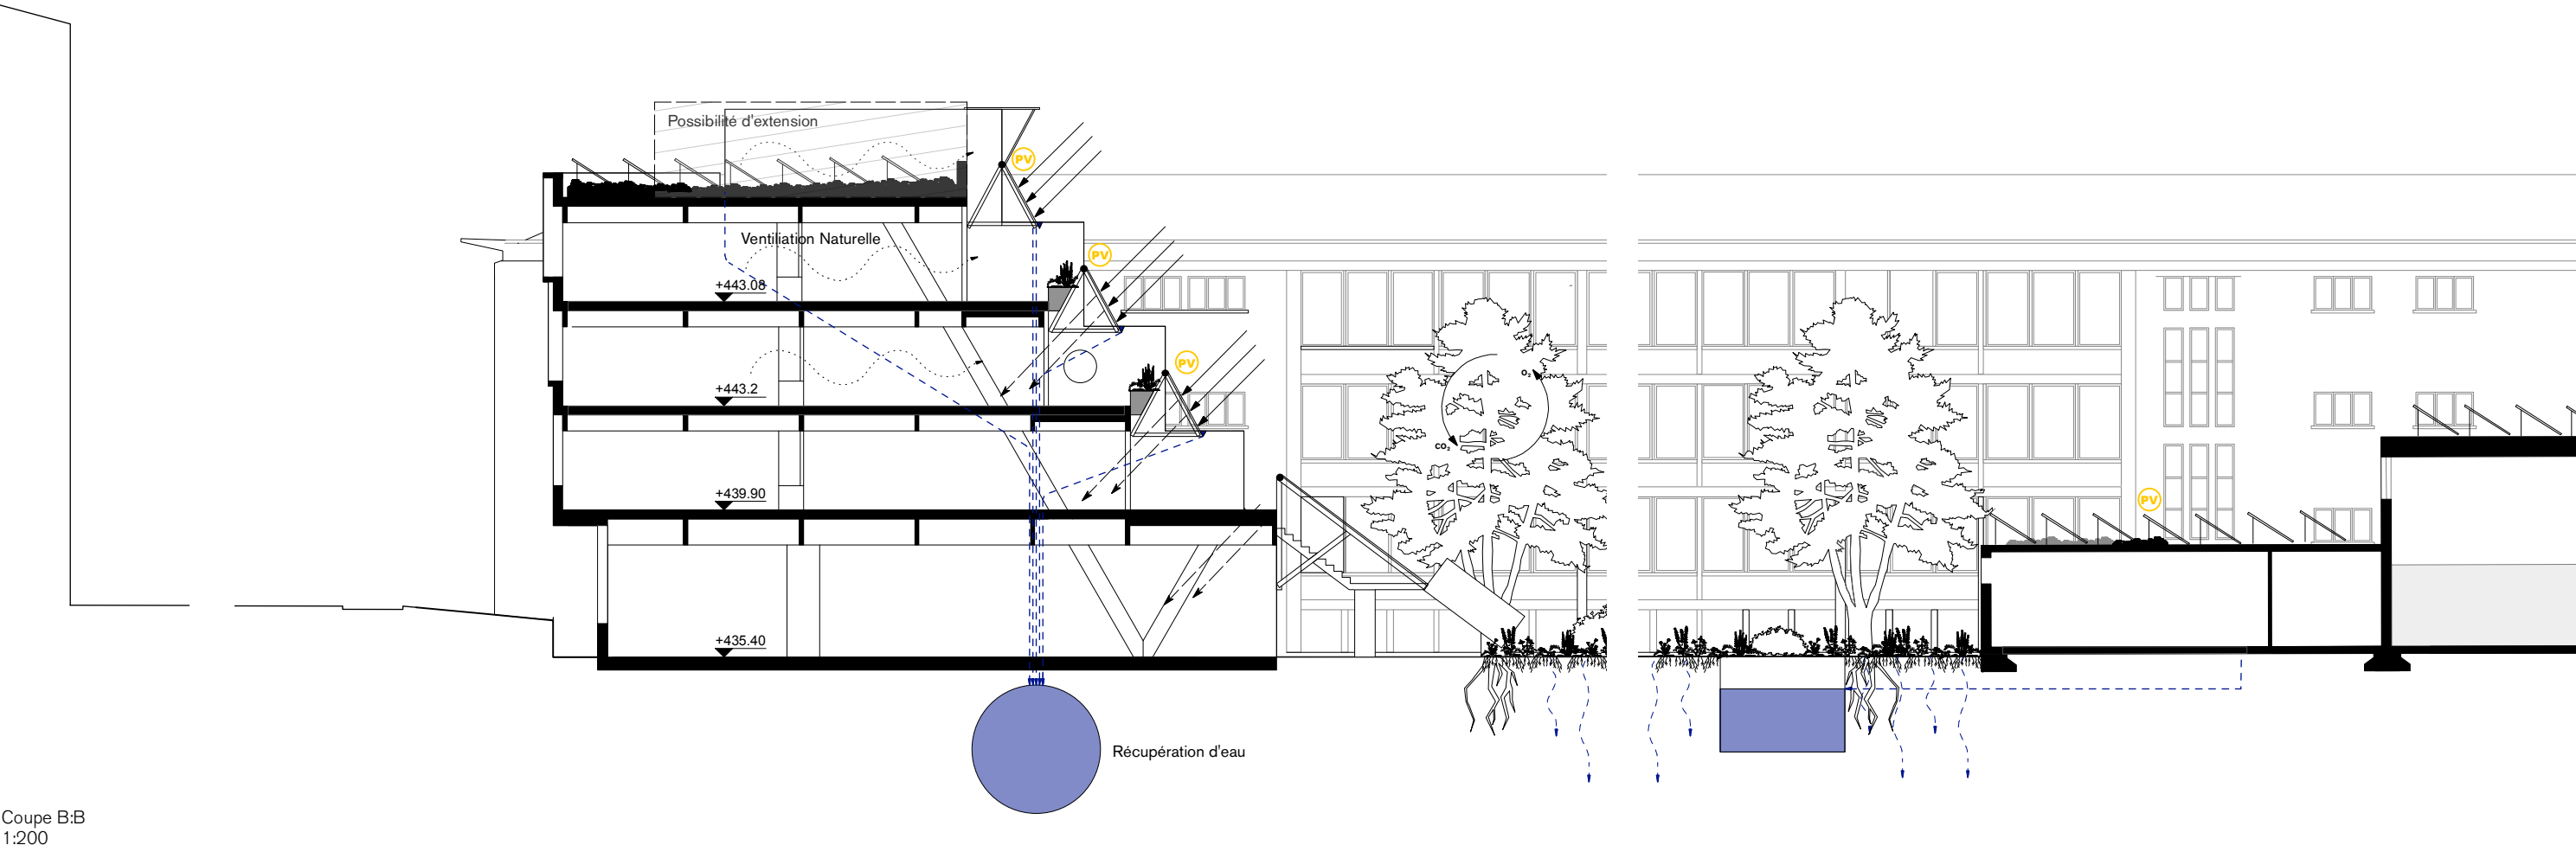

Coupe BB
1/200



VUE SUR LE PONT D'ARRIVÉE DE L'AVENUE SAUGIAZ AVEC LE NOUVEAU GYMNASIUM SUR LA GAUCHE, UN ESPACE COUVERT POUR LES VÉLOS ET SCOOTERS DÉLIMITÉ L'ENTRÉE DE L'ÉCOLE, TANDIS QU'UN ASCENSEUR ET DES ESCALIERS PUBLICS PERMETTENT UNE ACCESSIBILITÉ TOTALE À LA VOIE PUBLIQUE RELIANT LE GYMNASIUM, LE TERRAIN DE SPORT EXTÉRIEUR, LA BIBLIOTHÈQUE, L'AULA ET PLUS ENCORE.

EXPRESSIVEMENT DURABLE

La manière dont les nouveaux bâtiments et le paysage sont réalisés, permet à chaque composant d'exprimer comment l'eau est traitée, l'énergie est générée et la chaleur préservée. Chaque bâtiment révèle clairement la manière dont il a été construit, dans un langage plus que pédagogique, facilitant le démontage futur pour permettre son recyclage et sa réutilisation. Les formes et expressions de chaque bâtiment jouent également un rôle dans cette discussion. En montrant clairement sa relation avec le climat, l'école peut se positionner en tant que protagoniste dans l'éducation des élèves et de la communauté. Chaque bâtiment et ses environs sont modélisés pour montrer comment se déroule le processus de récupération des eaux de pluie, sa rétention et sa réutilisation. Le nouveau bâtiment scolaire crée des terrasses couvertes, sous des auvents constitués de panneaux solaires photovoltaïques transparents, maintenus par une structure en bois – une architecture de production et rétention d'énergie. Ces auvents produisent de l'énergie pour l'école et créent de micro-climats permettant à des leçons d'apprentissage en extérieur spontanées ainsi que du jardinage. Ils réduisent également les gains de chaleur à l'intérieur en été et fournissent d'excellents niveaux de lumière naturelle durant toute l'année. La profondeur réduite du bâtiment permet sa ventilation naturelle. La nouvelle école, la nouvelle bibliothèque et le pavillon PPLS sont conçus avec un hybride de béton et de bois d'ingénierie, et ce afin de minimiser les matériaux utilisés et la consommation de carbone. C'est une structure robuste avec à l'intérieur des pièces constituées de cloisons plus légères, pour en faciliter la longévité et les altérations. Les soffites et la structure en bois ainsi que les cloisons prennent la forme d'insertion de surfaces colorées.

CONDITIONS CLIMATIQUES ET CARACTÈRE

Le caractère extérieur des bâtiments est développé en réponse aux conditions climatiques du milieu. Les profondeurs variées des façades sont une réponse directe au besoin de s'abriter de la neige, de la pluie, des bourrasques et des rayons du soleil. Cela résulte en une architecture simple, faite de reliefs. Les solins, les conduits d'eau de pluie et les auvents sont analogues à des bijoux portés par les façades – avec l'eau, continuant d'être célébrée dans les zones de rétentions intégrées dans l'aménagement paysager. Le jeu de la lumière du soleil et la récupération des eaux de pluies assurent une animation constante de l'architecture et du paysage, autant pendant la journée que durant le reste de l'année. Les bâtiments réagissent directement avec les changements météorologiques. En cela ils agissent comme des dispositifs éducatifs à part entière. Ce concept se poursuit avec l'utilisation généralisée de panneaux photovoltaïques transparents pour servir d'abris et d'auvents – à la fois sur le nouveau bâtiment scolaire et sur les aires de jeux de la cour principale.


POÉSIE PRAGMATIQUE

Notre architecture est issue de réflexions attentives à la frugalité et à la nature de la construction contemporaine. Le projet est pensé de manière pragmatique tout en permettant au design d'être influencé par la poésie de l'assemblage. Cela s'exprime autant à l'intérieur qu'à l'extérieur des bâtiments. Notre proposition cherche à organiser de manière simple le phasage de la construction, dans le but de respecter la vie continue de l'école et de la communauté.


DURABLE ET DE CARACTÈRE

Notre design implique une utilisation réfléchie des différentes ressources dans tous les aspects du projet. Ces ressources sont calculées afin de minimiser l'apport énergétique autant pendant la construction que pendant l'utilisation des infrastructures. Dans la mesure du possible, les bâtiments existants seront entretenus et leur performance énergétique mise à jour. L'ensemble du complexe doit se conformer aux normes des Sites à 2000 watts. L'atmosphère de chaque bâtiment est conçue pour atteindre un équilibre entre confort et climat, et réduire la dépendance aux systèmes mécaniques de chauffage, d'éclairage et de ventilation. Notre proposition met cela en avant au moyen de façades – chacune soigneusement adaptée à son orientation au soleil, afin de tirer profit de la chaleur solaire au fil des saisons ainsi que d'un éclairage naturel riche et d'une ventilation naturelle. Le vitrage est limité aux zones nécessaires, afin de tirer avantage des autres surfaces solides, composées de matériaux thermiquement actifs et hautement isolants, cela dans le but de réduire davantage la consommation d'énergie. Les panneaux photovoltaïques sur le toit et sur les façades principales du bâtiment permettront quant à eux de compenser la consommation d'énergie tout au long de la vie du bâtiment.

Les nouveaux bâtiments sont conçus de manière holistique en prenant en compte la consommation d'énergie durant la durée de vie du site. Une utilisation judicieuse de matériaux robustes tels que le bois et la céramique permettront de réduire le besoin de remplacer les matériaux usés. La super structure, l'assemblage de la façade et les cloisons internes sont conçues en éléments, en utilisant des matériaux plus légers ainsi que de plus petites sections. Cela permet de garantir l'efficacité de la construction et la facilité d'un démontage futur: chaque élément est démontable pour permettre son recyclage et sa réutilisation. L'expression de cette qualité est un élément clé de l'apparence interne et externe du bâtiment.

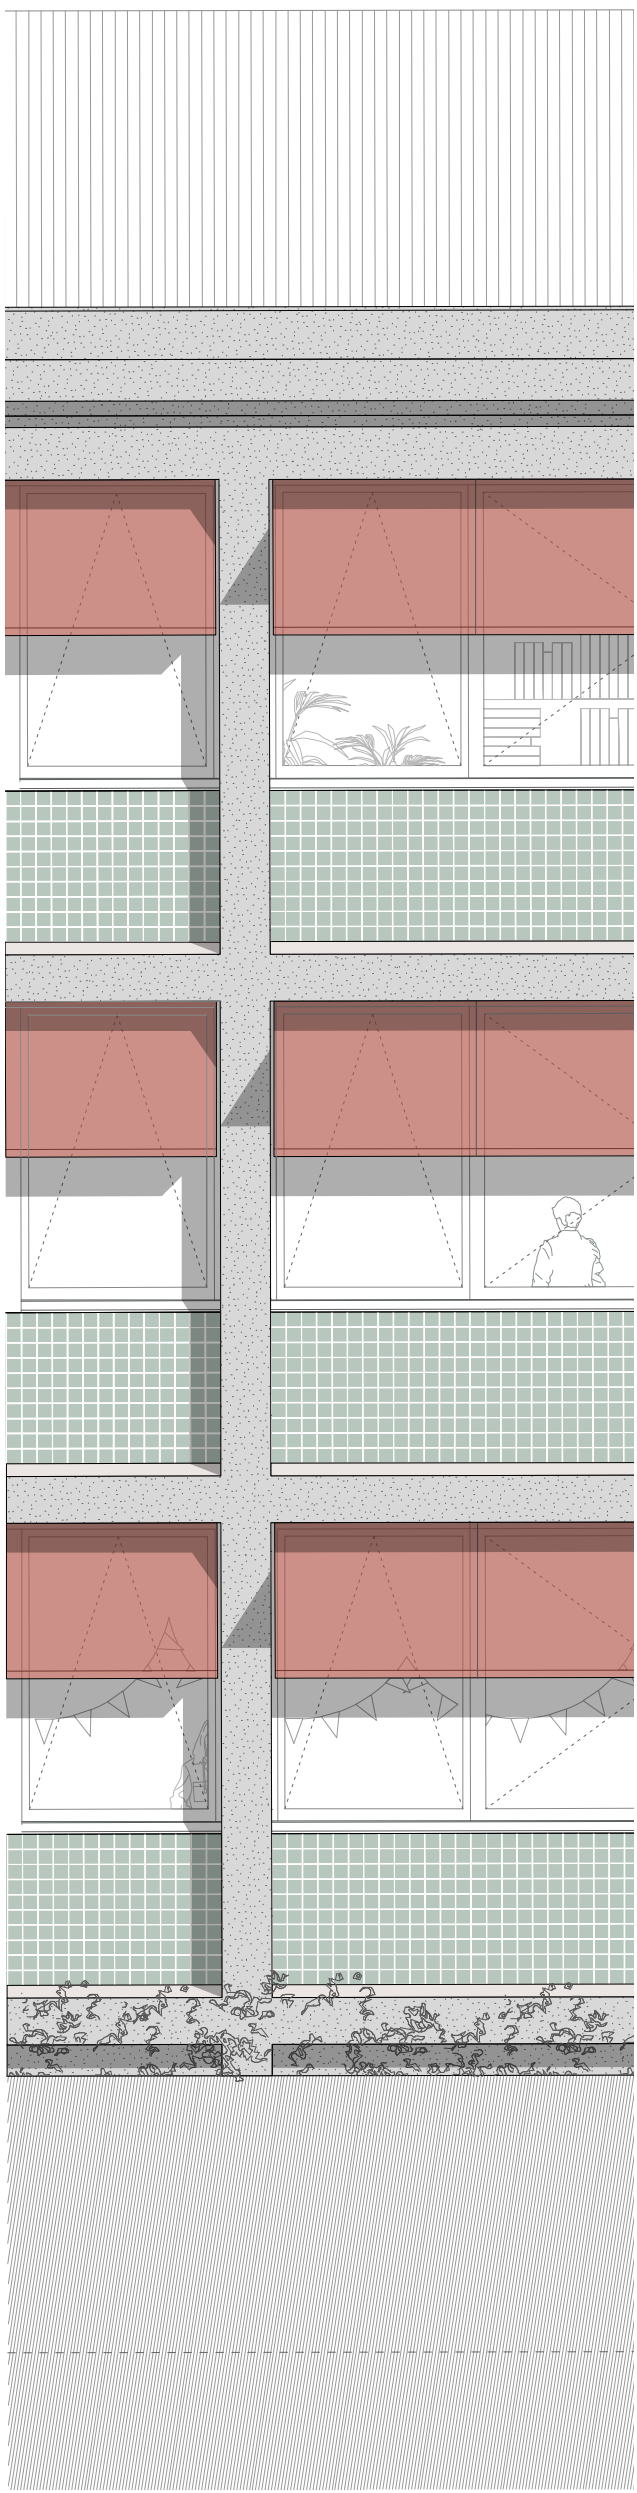

Facade (College de Verdeaux)
1/20

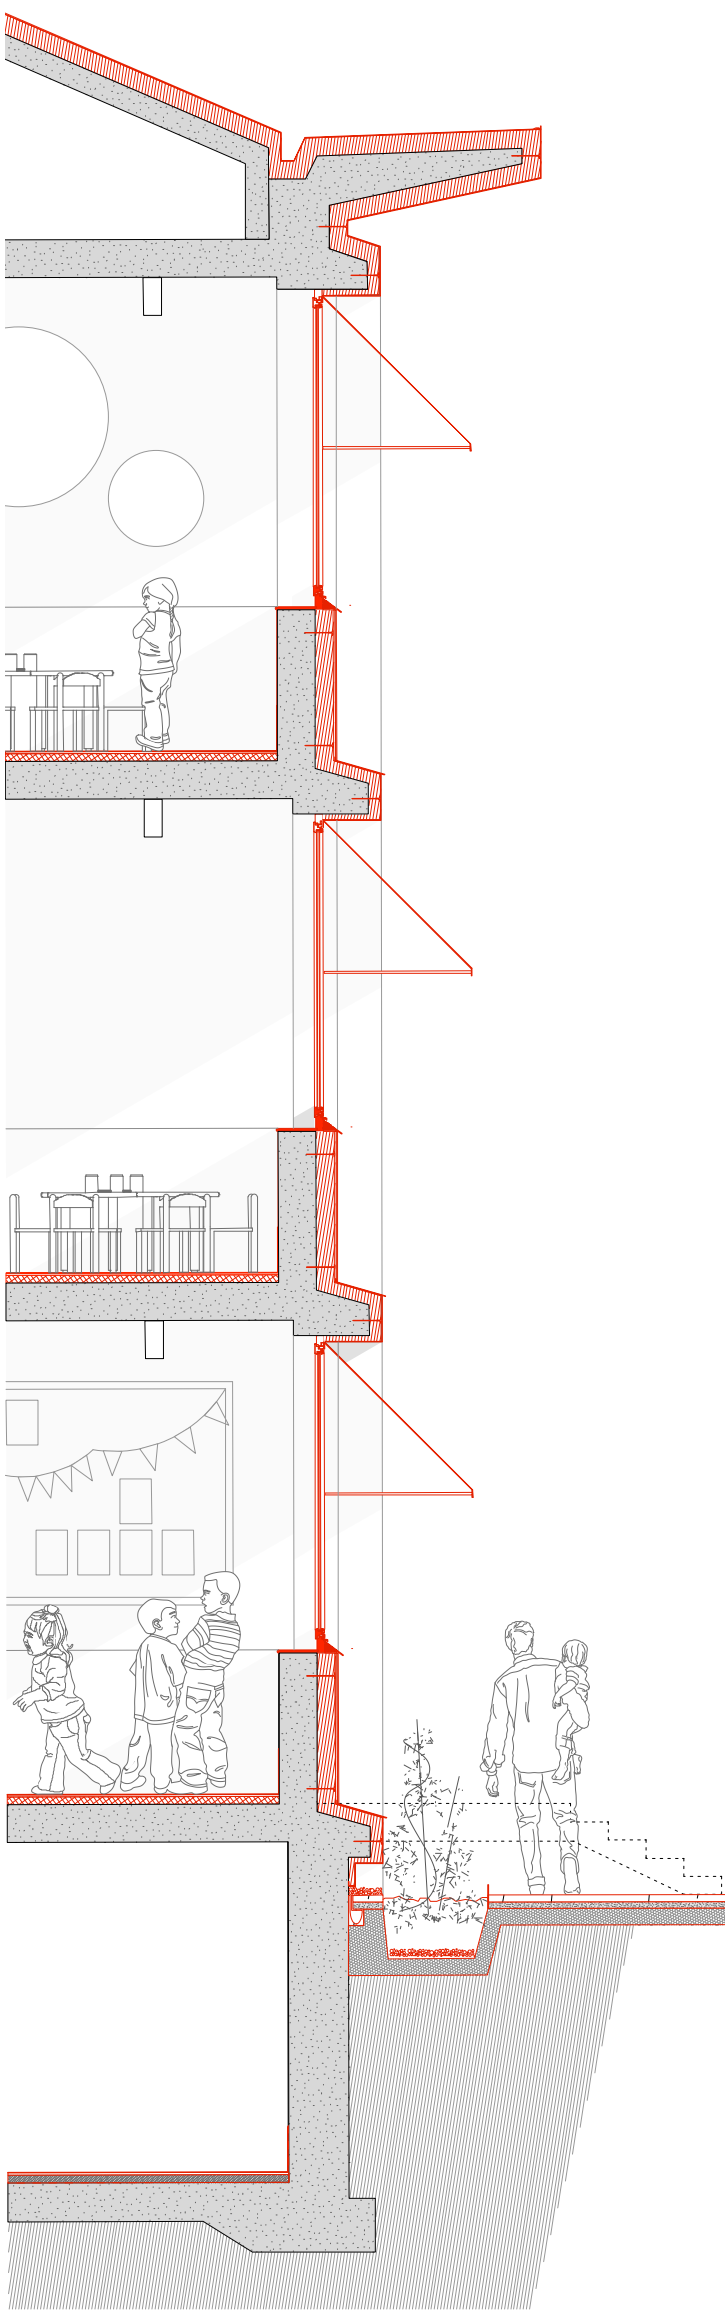


Coupe ZZ (College de Verdeaux)
1/20



VUE SUR LA COUR CENTRALE, CONSTITUANT LE CŒUR DE L'ÉCOLE AVEC DES ENTRÉES (DEPUIS LA GAUCHE) AUX NOUVEAUX BÂTIMENTS SPORTIFS, AU PARC, À LA BIBLIOTHÈQUE, À L'AULA ET À L'APÈS.



Composants de Construction
Diagramme Architectural

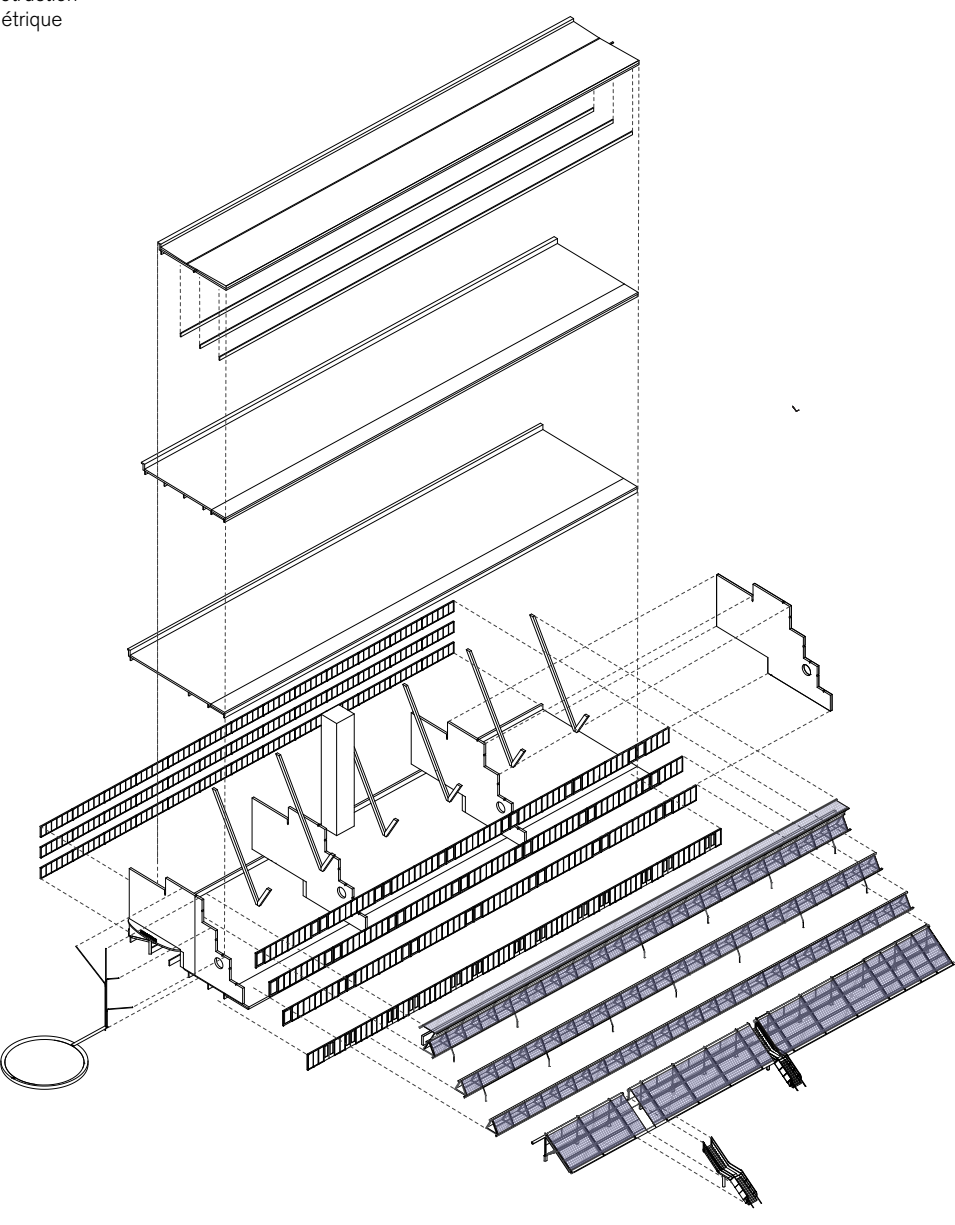

LA VIE DU SITE / LA CROISSANCE D'UN ENFANT

La stratégie du site permet l'existence à de nombreux espaces extérieurs et intérieurs clairement définis dans lesquels les enfants peuvent vivre et grandir. Ces espaces sont développés pour permettre aux enfants de différents âges de grandir dans un paysage riche et varié, tout en présentant des espaces sûrs pour jouer. Ainsi, les enfants peuvent apprendre et développer des amitiés tout en faisant partie de la communauté scolaire. Les espaces de l'APÉMS et l'UAPE disposent de leurs propres jardins et espaces de jeux couverts, situés à proximité de la cour, renforçant le sentiment de familiarité et de sécurité dans ces espaces. Les nouvelles salles de classes se dressent dans un bâtiment de trois étages au-dessus de ceux-ci, avec chaque étage divisé en deux entités de classes, disposant chacune de leur propre escalier. Les ensembles de salles de classe sont également reliés aux terrasses par de généreux lieux communs. Ces terrasses constituent des espaces que les classes peuvent utiliser lors des périodes scolaires et rejoignent la cour par des escaliers externes. L'école existante est réorganisée et planifiée de sorte à se connecter à la cour centrale et au nouveau bâtiment scolaire via un nouveau passage externe situé au premier étage de ces bâtiments. Le bâtiment s'oriente également vers les airs de jeux jusqu'à la Rue du Bugnon, permettant l'existence d'espaces à graver et où gagner de l'indépendance et de la confiance. La cour principale est subtilement divisée en différents espaces de jeux, adaptés à différentes tranches d'âge, tout en permettant de réunir l'entièreté de l'école lors de moments collectifs. La cour peut également servir de scène, observable depuis tous les bâtiments scolaires avoisinants. Les bâtiments autour de la cour empêchent les bruits provenant des aires de jeux d'affecter les bâtiments résidentiels des alentours. La grande variété d'espaces pour circuler encourage le mouvement et permet d'établir un lien avec la forêt et les bâtiments sportifs. Le site présente à ses étudiants une proto-urbanité englobant une diversité écologique et spatiale. C'est un lieu durable favorisant le développement humain, en se basant sur une observation attentive des conditions existantes et du climat. La stratégie paysagère est ouverte à l'évolution au fil du temps. Une série d'espaces linéaires est organisée comme une tapisserie, avec une série de bandes offrant une multiplicité d'environnements au sein du jardin. La structure du paysage est ouverte - accueillant le passage des saisons, ainsi que les changements de la vie scolaire. C'est un paysage compréhensible dans lequel les enfants et l'école peuvent se développer.

DEDANS DEHORS

Les principaux espaces collectifs de l'école sont situés avec un accès direct sur le jardin. Ces espaces sont abrités par de généreux auvents permettant, au fil des saisons, une interaction facile entre intérieur et extérieur. Cette même dynamique existe également dans les nouvelles salles de classe qui sont jumelées à des terrasses externes couvertes. Ces terrasses permettent de prolonger l'espace d'apprentissage à l'extérieur. Cet environnement spatial varié est adapté aux usages des enfants qui y passeront beaucoup de temps durant leur scolarité.

SIMPLICITÉ RATIONNELLE

Le paysage pédagogique s'organise autour de la cour centrale. Cet esprit rationnel se retrouve au niveau de la conception générale des bâtiments. Le nouveau collège présente un très bon ratio d'enveloppe par rapport aux surfaces de planchers générés. De même les volumes sont rationnels par rapport aux surfaces de plancher engendrés. Les planchers génèrent une belle proportion de surfaces utiles. Ce qui s'avère primordial au niveau de la maîtrise des coûts de construction mais également au niveau des coûts d'exploitation (énergie). Les parties vitrées sont protégées d'un apport de chaleur solaire par un système de brise soleil, permettant toutefois en hiver un apport de chaleur hivernal, permettant également une économie d'énergie de confort. De même la moitié des surfaces de toiture et des surfaces vitrées du collège sont accessibles de plain pied, ce qui permet de véritables économies d'échelle en matière d'exploitation (entretien, nettoyage). La structure du nouveau collège est conçue pour une déconstruction aisée en fin de vie du bâtiment afin de séparer les éléments et permettre un réemploi et une valorisation plutôt qu'une mise en décharge. Cette approche permet également de minimiser les coûts de mise en décharge futurs.

CONCEPTION STRUCTURALE

GYMNASÉ

La dalle sur la salle de jeux est constituée par une poutre lenticulaire, où la membrure supérieure comprimée est une dalle en béton armé et l'élément inférieur un sous-triant de forme polygonale. Ce système à l'avantage d'être simple à construire, nécessitant de relativement peu de matière, avec des implications positives en matière de développement durable. L'effort tranchant est repris par la composante verticale de la force dans le tirant incliné et par la dalle en béton armé. Le tirant et les éléments de déviation peuvent être fixés, dans leur partie supérieure à un profilé métallique de façon à former une poutre lenticulaire déjà avant la construction de la dalle de roulement. La poutre ainsi constituée pourra faire office de contre-croffrage et l'élément métallique supérieur intégré dans la dalle.

BÂTIMENT SCOLAIRE

Le projet propose une structure en « escalier » composée par des dalles mixtes bois-béton. La structure a été conçue de sorte à s'adapter à l'expression architecturale, notamment par l'adoption des éléments porteurs verticaux en forme de V. Le contreventement du bâtiment est assuré par des murs et par des noyaux en béton armé. Les dalles mixtes bois-béton permettent un allègement de la structure, assurant au même temps le comportement diaphragme nécessaire pour assurer un bon comportement face aux actions horizontales. La rigidité de ces dalles permet aussi de respecter toutes les exigences en matière d'utilisation, notamment, flèches et vibrations. En outre, ce type de dalle permet de cacher l'isolation et la technique. Les éléments en béton armé de la structure principale ainsi que le sur-béton des dalles mixtes peuvent être construits en béton recyclé, respectant l'engagement du projet en ce qui concerne le développement durable.



VUE SUR LES TERRASSES. LIEU D'ENSEIGNEMENT INFORMEL POUR LES ÉLÈVES PLUS JEUNES



ESPACES DE JEUX COUVERTS DE L'APÉMS ET DU REFECTOIRE



ENTRÉE DE L'ÉCOLE DEPUIS L'AVENUE SAUGIAZ AVEC LE GYMNASÉ ET LA BIBLIOTHÈQUE SUR LA GAUCHE ET LAULIA DEVANT

INSTALLATIONS SCOLAIRES - NOUVELLES CONSTRUCTIONS

200 Salles de classe
201 Salles de classe
CONCOURS GROUPE SCOLAIRE DU SITE DE VERDEAUX-PÉPINIERES-SAUGIAZ

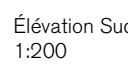PLAN Collège de Verdeaux - Niveau 2
1:200

100 Salles de classe
101 Salles de classe 5-CP

- 100 Salles de classe**
 - 101 Salles de classe 5-6P
 - 102 Salles de classe 7-8P
- 110 Salles multi-usages**
 - 111 Salles de multi-usages
 - 112 Salle de TMA
 - 113 Salle de cuisine
 - 114 Salles d'appui / de dégagement
 - 115 Local d'équipement informatique
- 120 WC**
 - 121 Module filles
 - 122 Module garçons
 - 123 WC personnel
- 120 Extérieurs**
 - 131 Local d'exploration
 - 132 Local d'exploitation
 - 133 Economat
 - 134 Local ordures
- 140 Locaux maîtres**
 - 141 Salle





PLAN Collège de Verdoux - Niveau 1
1:200

SERVICES SCOLAIRES - NOUVELLES CONSTRUCTIONS


- SERVICES SCOLAIRES - NOUVELLES CONSTRUCTIONS**
- 235 Locaux Médiatiques (PPLS/Médiation Interpersonnelle) Clévisse Doubs**
301 Salle d'apaise communale
302 Salle de réunion des habitants
303 Salle de pause (personnel)
304 Vestiaires (personnel)
305 WC personnel / handicapé
306 WC filles
307 WC garçons
308 Local élogisation
- 236 Locaux PPLS (Consultation)**
311 Salle d'attente PPLS
312 Salle de consultation (Services PPLS)
313 Salle de psychodiagnostic
- 238 Locaux PPLS (Administration)**
321 Secrétariat (Direction régionale)
322 Bureau (Direction régionale)
323 Bureau (Secrétariat / Direction régionale)
324 Bureau (personnel)
325 Local archives / document
- 239 Local Médiation**
331 Salle de médiation
- 240 Local Infirmerie**
341 Salle de consultation
- 242 Locaux Clévisse Doubs**
351 Accueil / Secrétariat
352 Salle de Valentin
353 Local de stérilisation
354 Bureau Directeur
355 Local rangement

PLAN Collège de Verdeaux - Niveau 0
1,000

PLAN Collège de Verdeaux - Niveau : 1.000

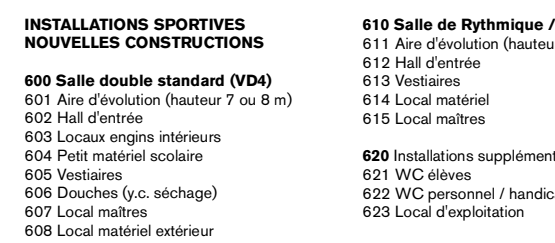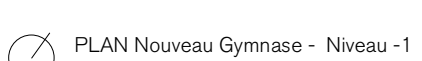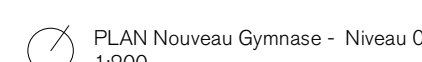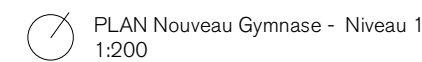

INSTALLATIONS SPORTIVES NOUVELLES CONSTRUCTIONS	
600 Salle double standard (VD4)	610 Salle de Rythmique A
601 Aire d'évolution (hauteur 7 ou 8 m)	611 Aire d'évolution (hauteur 7 ou 8 m)
602 Hall d'entrée	612 Hall d'entrée
603 Locaux engins intérieurs	613 Vestiaires
604 Puits matériel scabine	614 Local matériel
605 Vestiaires	615 Local maillots
606 Douches (y.c. séchage)	620 Installations supplémentaires
607 Local maillots	621 WC Olvies
608 Local matériel extérieur	622 WC personnel / handicapés
	623 Local d'exploitation

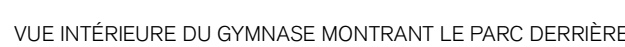

INSTALLATIONS SPORTIVES
SALLE DE GYM DE VERDEAUX APRES RENOVATION

500 Salles de gymnastique
501 Aire d'évolution (hauteur 7 ou 8 m)
502 Hall d'entrée
503 Locaux engins
504 Vestiaires
505 Douches (y.c. séchage)
506 Local matelas

510 Installations supplémentaires
511 WC élèves
512 WC personnel / handicapé
513 Local d'exploitation

