



à l'orée du bois




Mandats d'étude parallèles  
Agrandissement du cimetière de Piatta




plan de situation / 1:500

## Concept de l'agrandissement

L'extension du cimetière de Platta est envisagée à l'ombre du château de Tourbillon. Face à l'ancien cimetière, elle regarde les terrasses ensoleillées du coteau viticole de la plaine du Rhône. Dans ce cadre particulier, « L'oree du bois » restaure le dialogue entre les éléments naturels du site, la topographie, la morphologie de la parcelle et la forêt. Le projet instaure un parcours depuis l'ancien cimetière, et prolonge son organisation en terrasse. Une réflexion est menée sur la forme du columbarium et sur l'expression de la stèle individuelle dans un mode collectif. Elle questionne le recours au columbarium et son rapport à la terre.

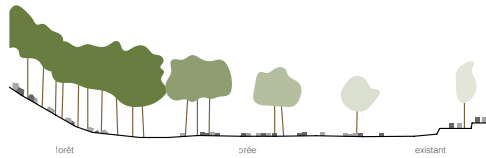


## Topographie et spatialité

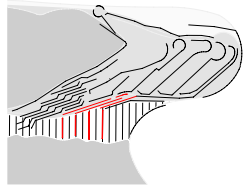

Au confluent de 2 plaques tectoniques, la plaque européenne côté Tourbillon (flysch siliceux et calcaire du Tertiaire) et la plaque africaine côté Valère (quartzite triasique), la dépression dans laquelle est envisagée l'extension du cimetière descend en pente douce vers le Rhône. Elle longe l'éperon rocheux et boisé de la colline de Tourbillon. L'intervention s'inspire de la topographie originale pour restaurer un dialogue avec la forêt et les éléments constitutifs du grand paysage valaisan (coteaux, plaine, massif alpin).




## Parcours et accès

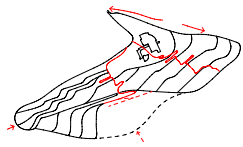

Les parcours existants sur le site de Platta s'organisent selon une couronne de desserte véhiculaire et piétonne d'ordre fonctionnel. La colonne verticale principale met en scène la liaison entre lieu cérémoniel et lieu de mémoire des défunts. Le projet propose de créer une deuxième colonne de distribution permettant la desserte de l'extension ainsi que celles des parcelles au bas du site (site potentiel d'extension).




## Organisation

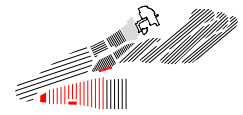

L'organisation des monuments funéraires de l'extension du cimetière, suit une logique existante à Platta. Les stèles sont organisées parallèlement aux courbes de niveaux, ce qui permet d'entretenir une relation à la vue, et une perméabilité des terrasses vers la forêt.



## Structure paysagère

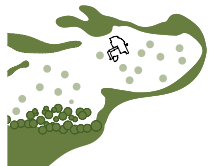


Les développements précédents du cimetière se développent sur un versant Sud-Est. Ils font écho aux terrasses viticoles de la plaine du Rhône. L'extension proposée dialogue avec la forêt existante. Les stèles sont installées à l'oree du bois, proche du rocher de Tourbillon. Protégées par la couronne des arbres, elles regardent les coteaux ensoleillés. Un cordon boisé à l'Est abrite le cimetière de la nuisance sonore et visuelle de la route cantonale.




Mandats d'étude parallèles  
Agrandissement du cimetière de Platta



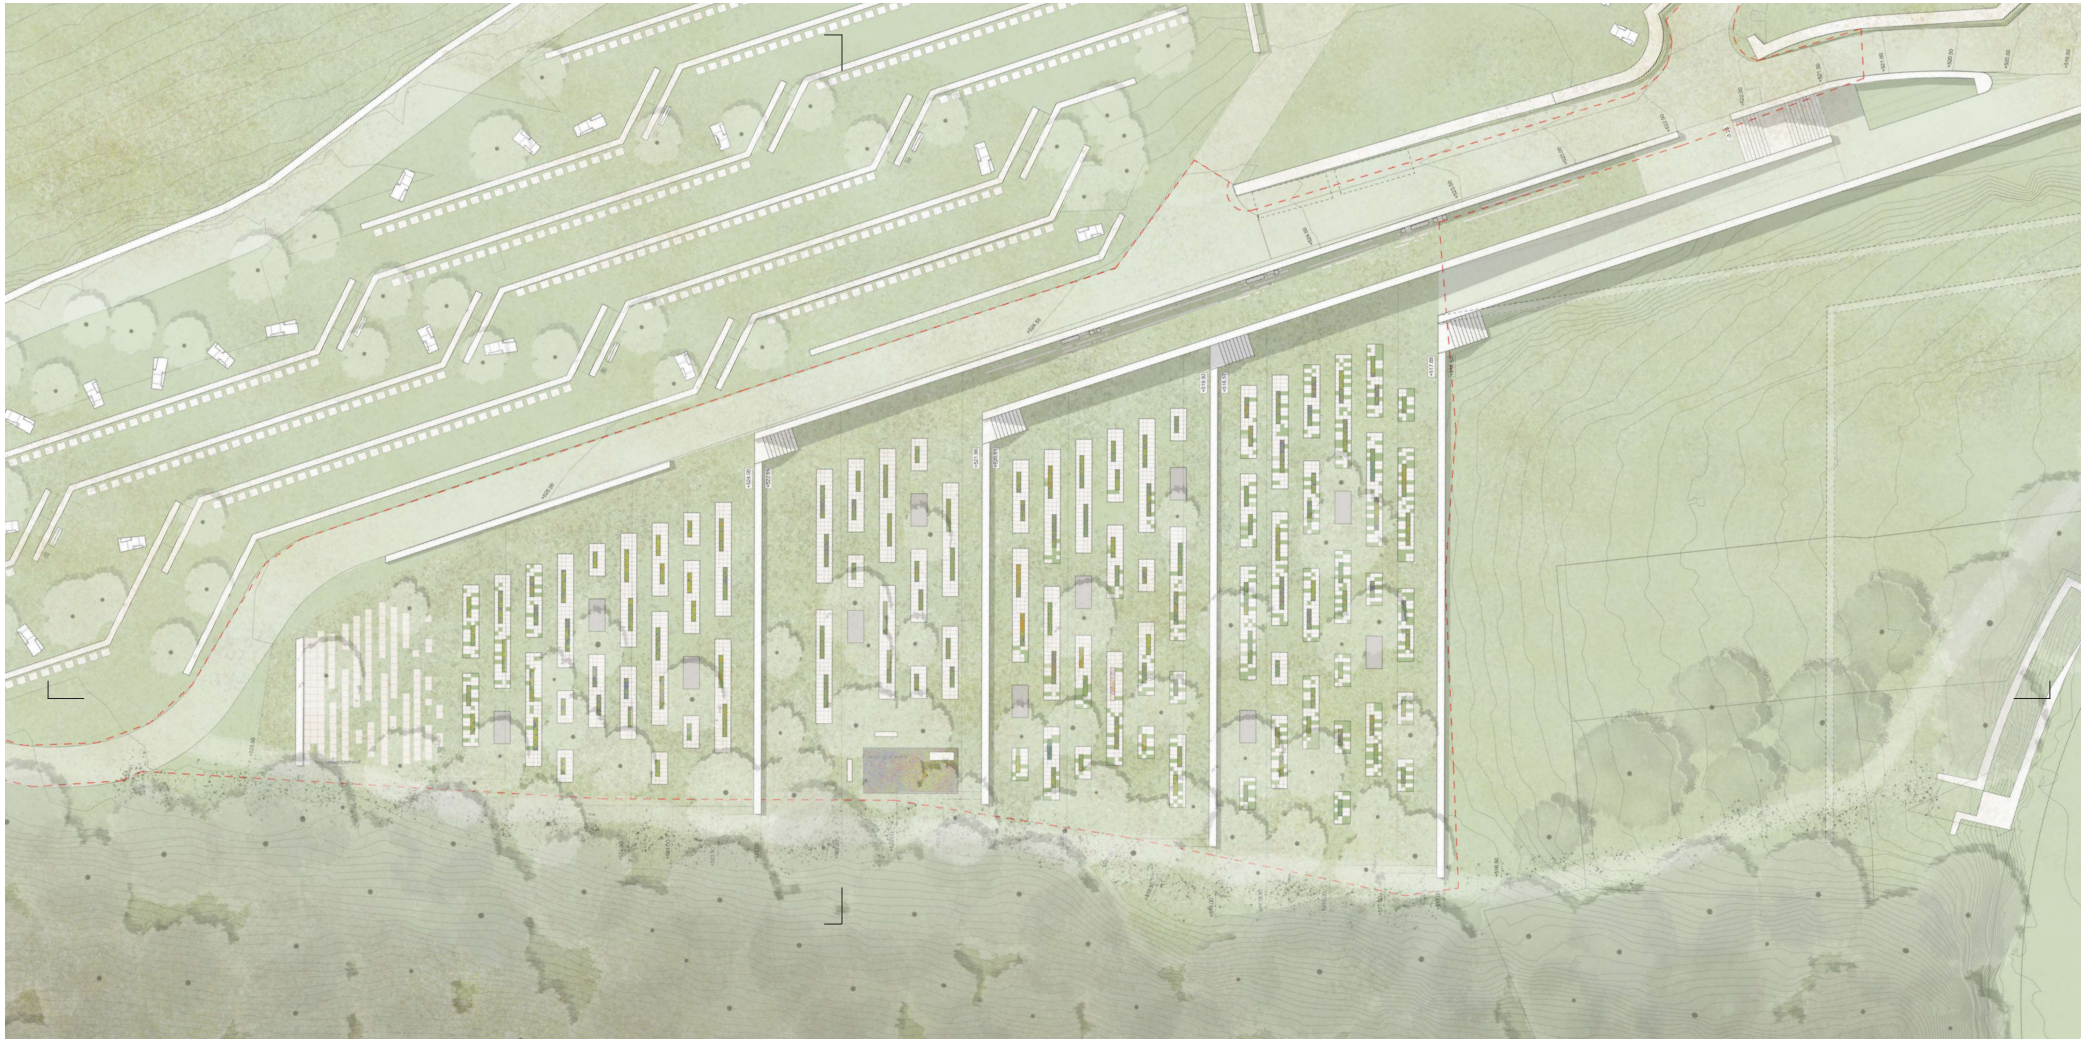

plan d'aménagement / 1:200

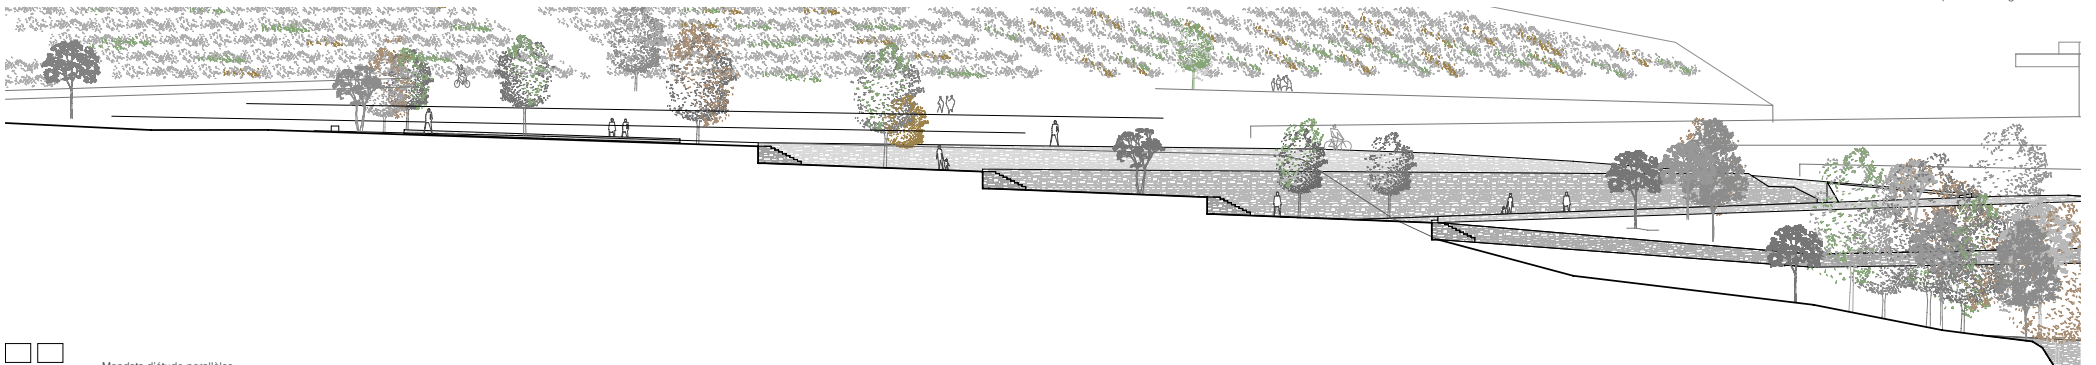


coupe aa / 1:200




Mandats d'étude parallèles  
Agrandissement du cimetière de Piatta

### Concept végétal

Les plantations empruntent le langage végétal d'une lisière de forêt et déclinent 3 strates d'arbres : haute, intermédiaire et basse. Le sous bois s'exprime dans le choix des plantations au pied des columbariums. Ces dernières sont également utilisées durant la phase intermédiaire avant l'utilisation des alcôves par les urnes.

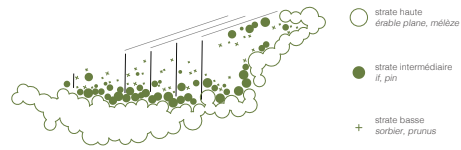

### La lisière : une liaison verte

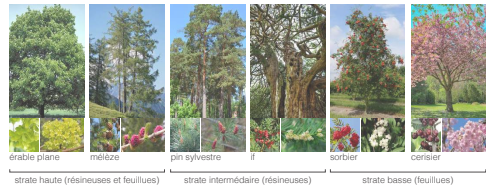


### Entre les urnes : un jardin de sépulture



### Les terrasses accessibles : une promenade fleurie




### Le jardin sous-bois : une harmonie des saisons

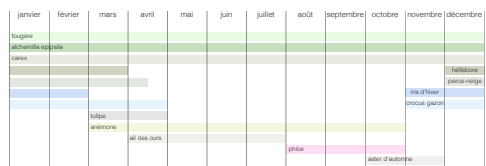


### Concept de densification

Le nombre d'urnes nécessaires pour répondre aux besoins des 25 prochaines années à Sion mène à s'interroger sur l'utilisation du mur columbarium comme modèle de densification. Le columbarium proposé est enterré et se réfère au modèle traditionnel d'ensevelissement en terre. Il propose un mode d'emplacement collectif constitué d'alcôves individuelles ou doubles. Chacune profite d'une stèle commémorative sur laquelle les familles peuvent se recueillir. Le cimetière évolue au fil de son occupation. La forêt se fonde en sous-bois, les mousses fougères qui dissimulent la dalle du columbarium se retirent pour laisser place aux stèles de pierre. Chaque alcôve peut accueillir deux urnes, permettant un modèle de densification répondant au double des urnes demandées soit 9'600.

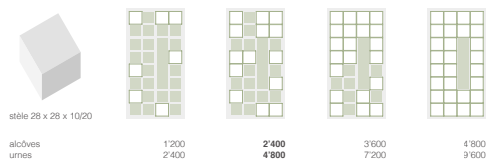

Mandats d'étude parallèles  
Agrandissement du cimetière de Piatta

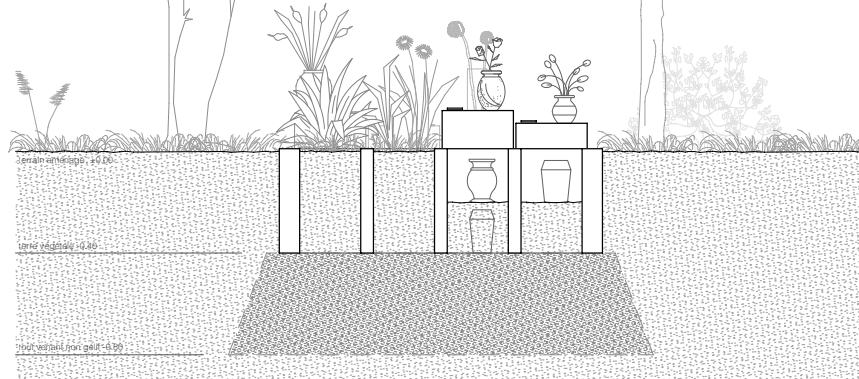

coupe / 1:10

plan / 1:10