



situation - 1/1000




restauration - café du stade - 510-515 - 1/200

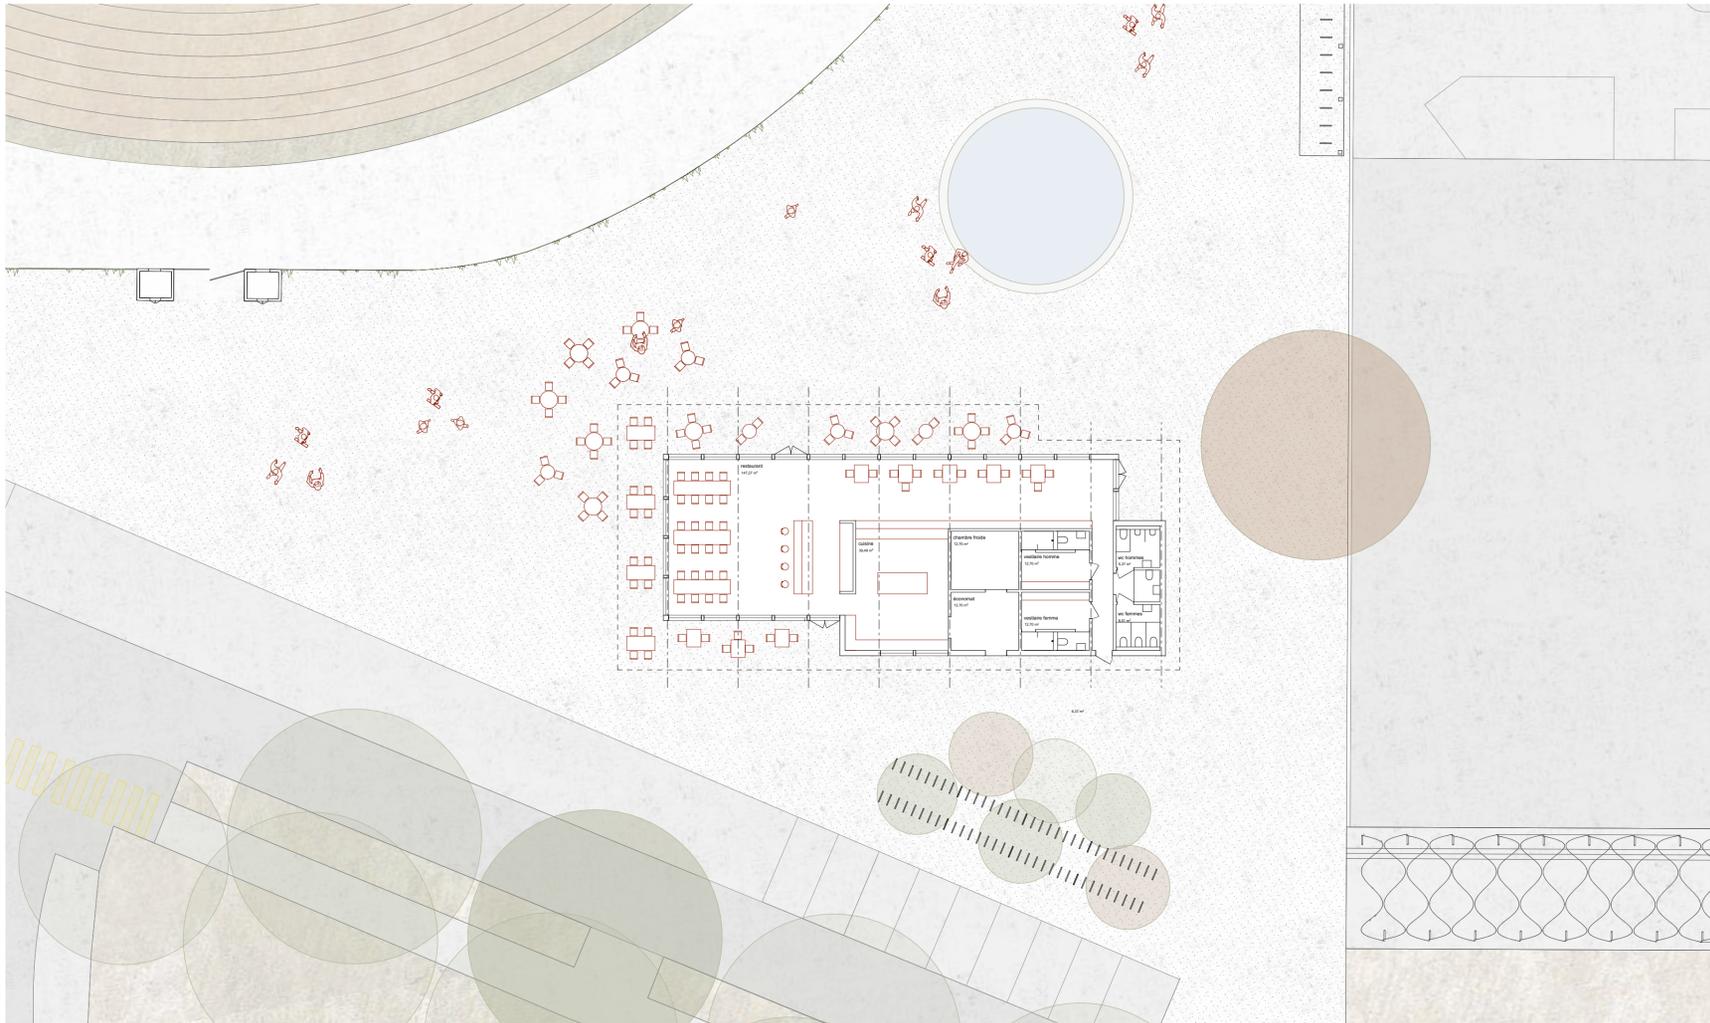


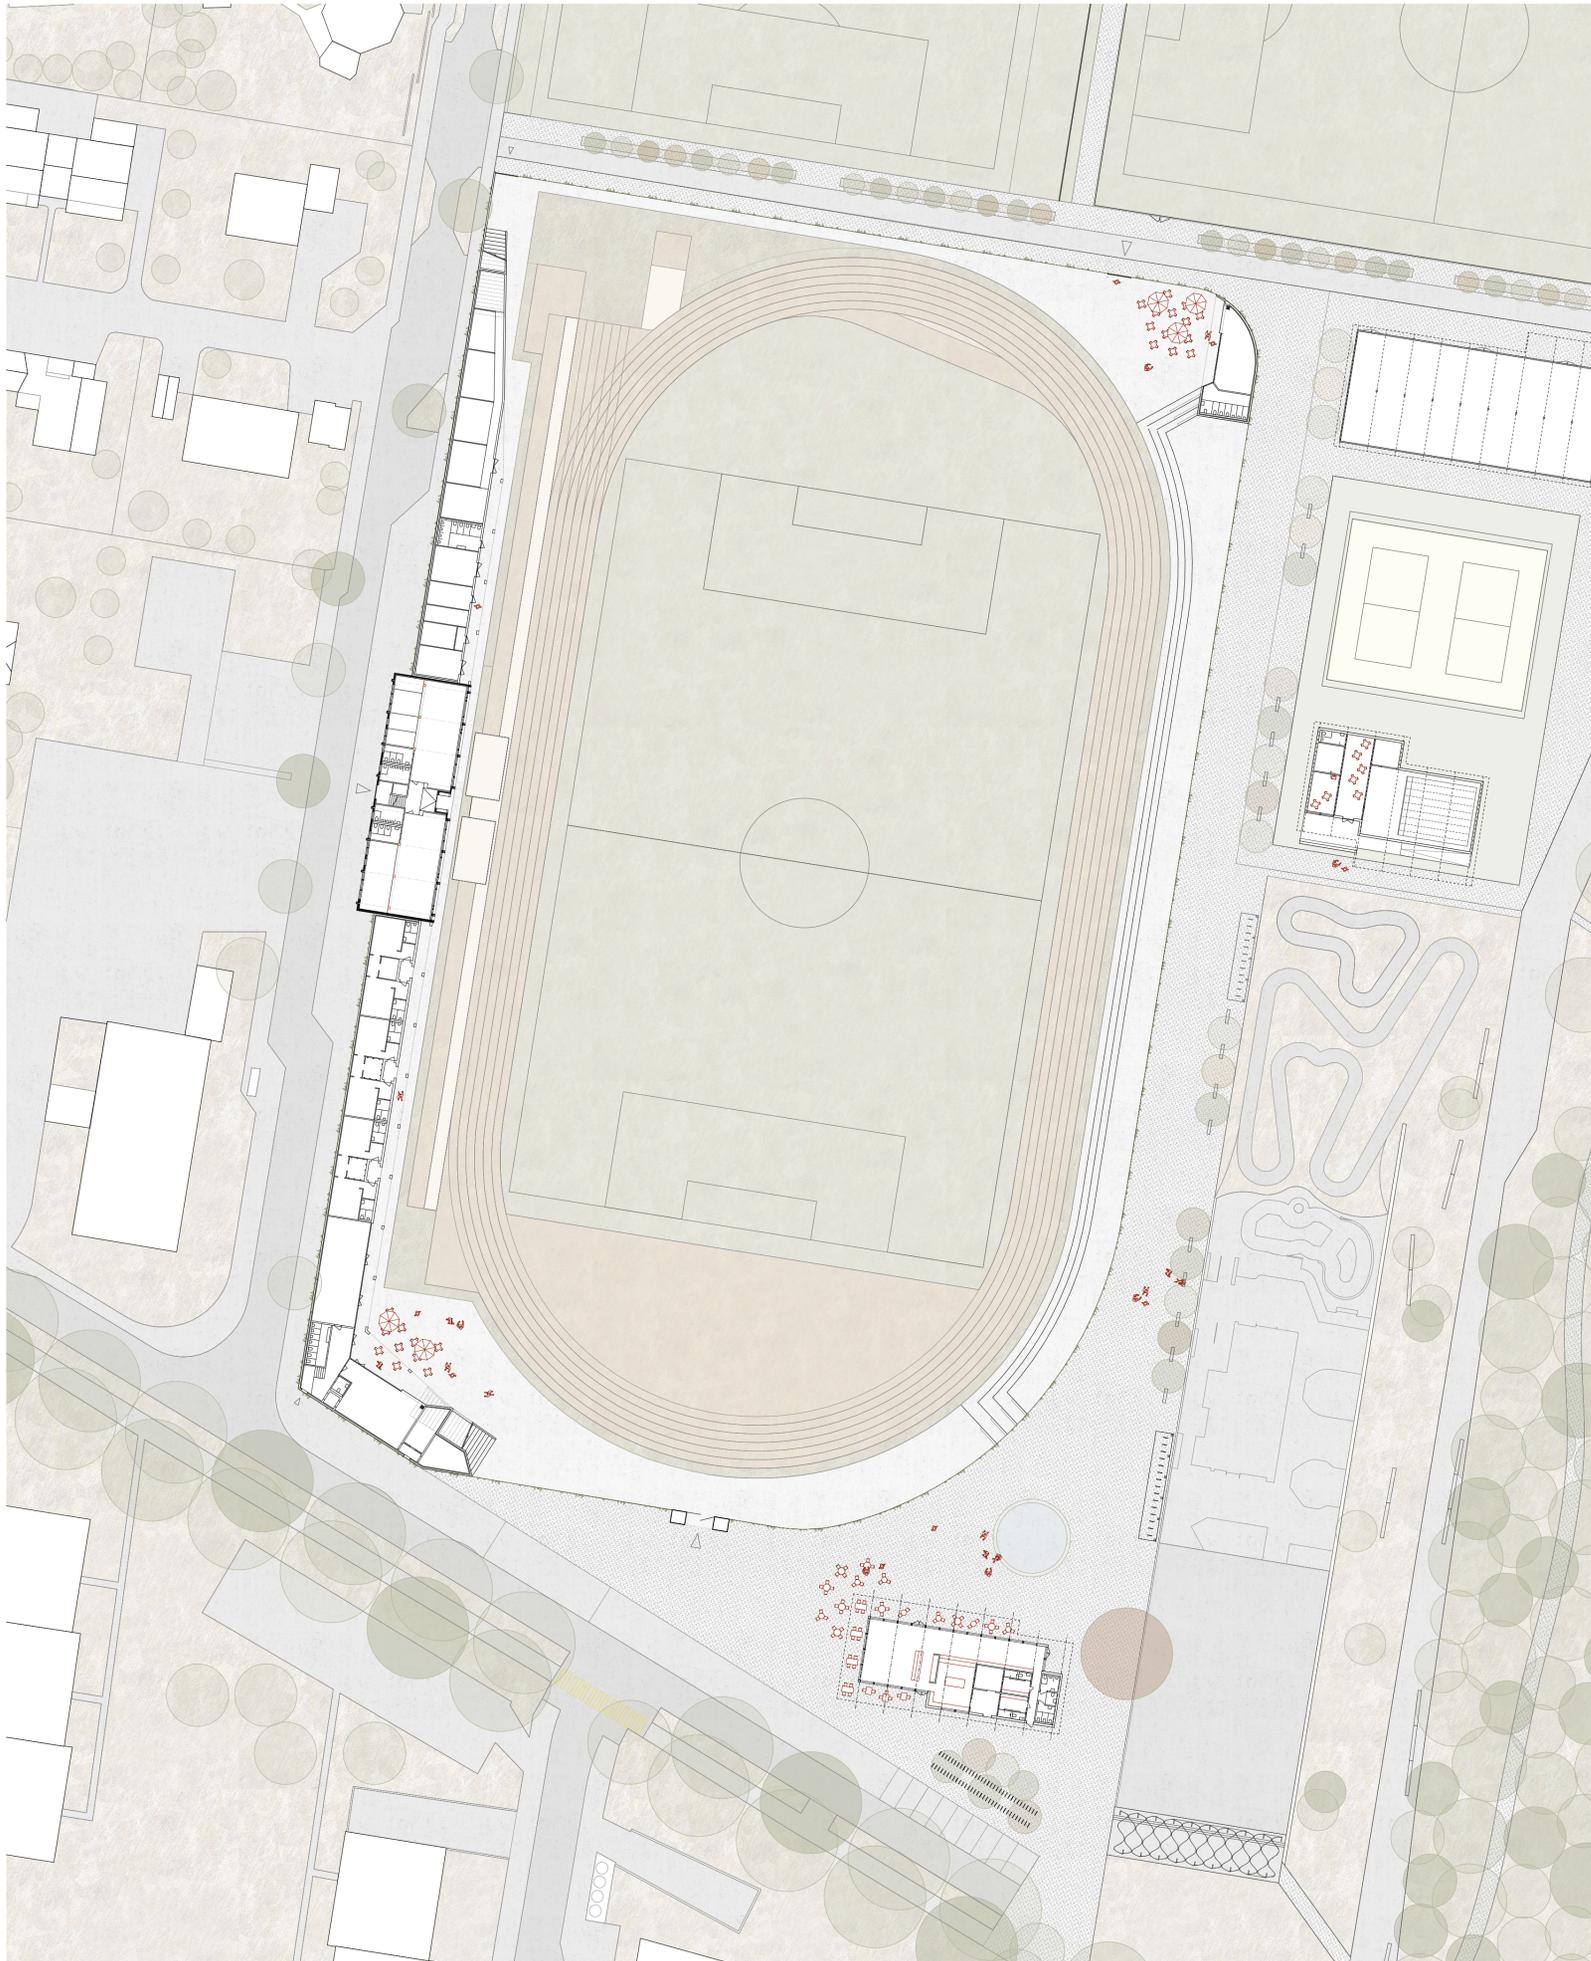


situation - 1/500

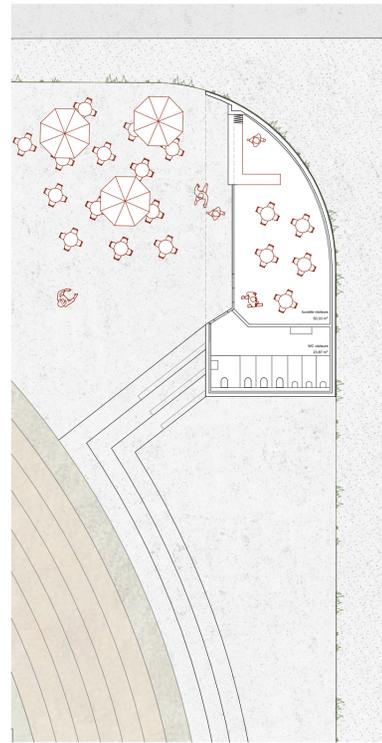


buvette visiteurs - 501 - 1/200

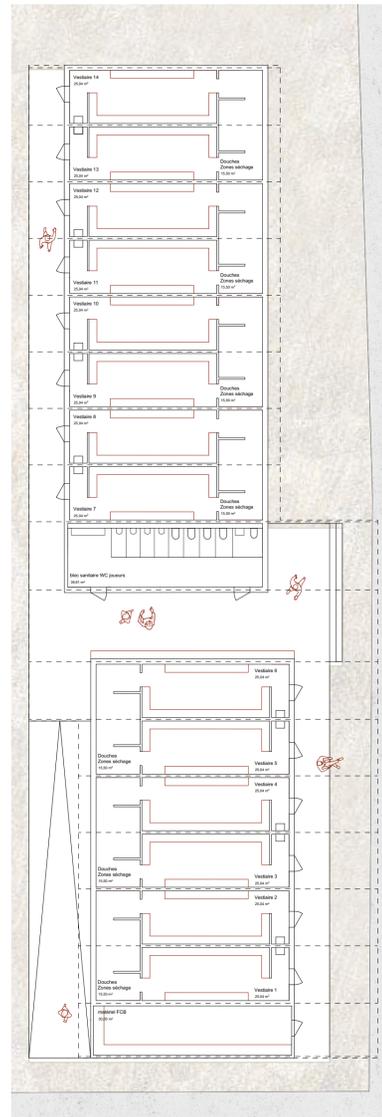

vestiaires - 1/200

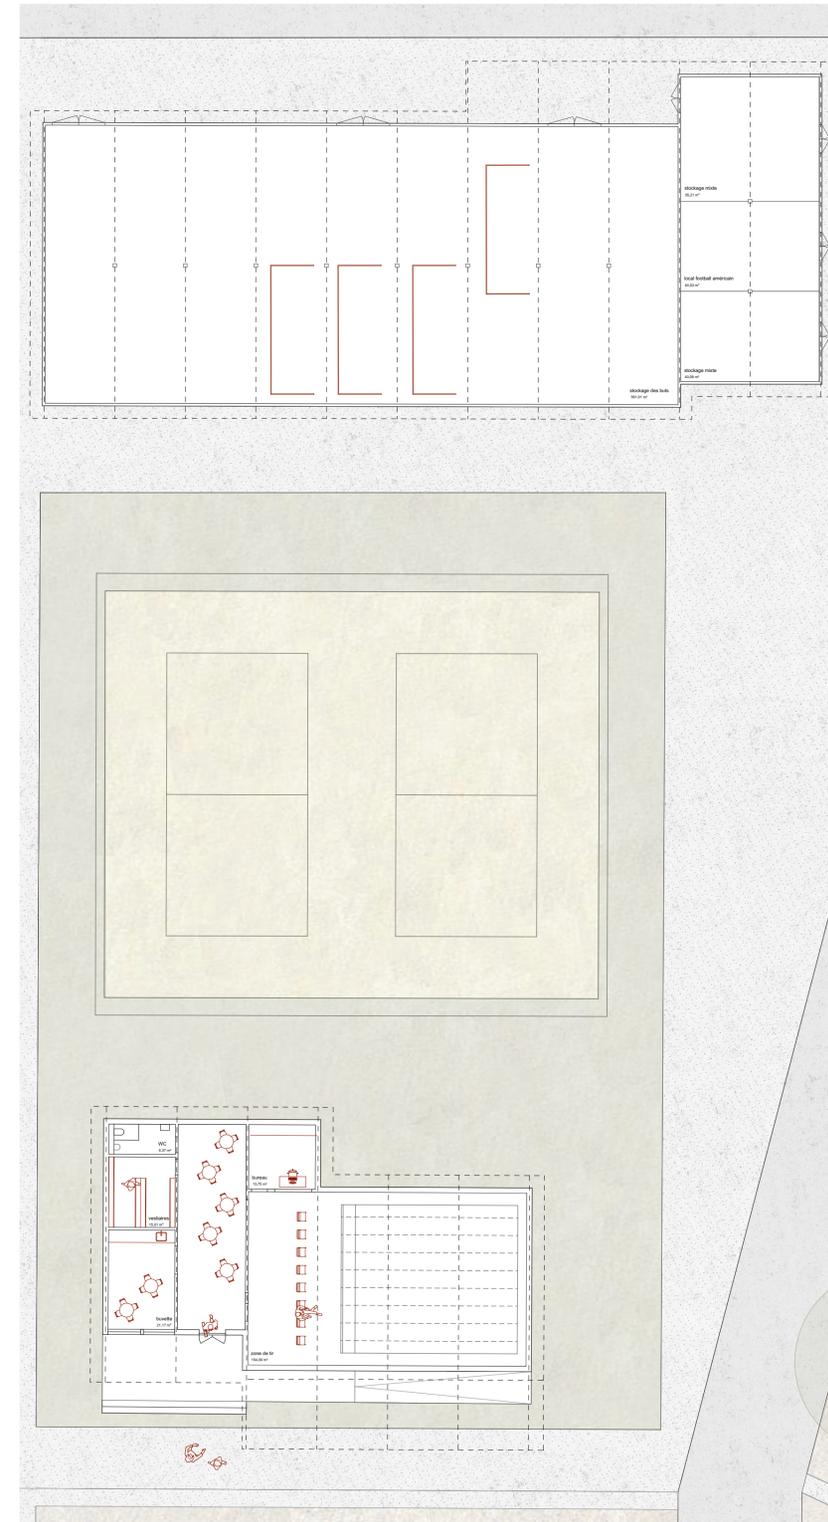

espaces de stockage - 902-910  
tir air comprimé - 901 - 1/200

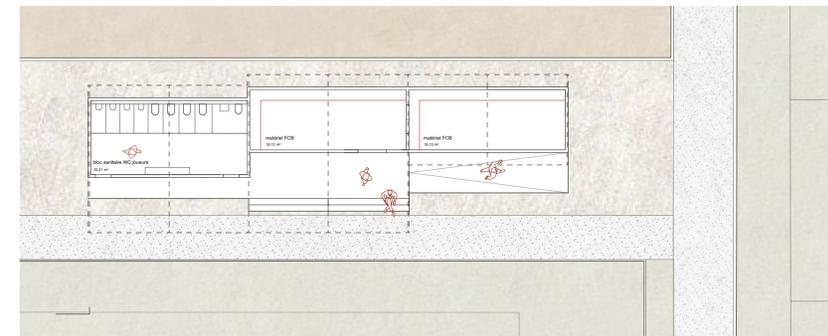

matériel et sanitaires - 302 - 1/200




Le stade

Un claustra végétalisé reconfigure l'enceinte du stade. Côté ville, le long de la rue du Stade, il s'appuie sur un mur de béton, le découpage en partie supérieur permet de définir une corniche horizontale. Côté paysager du parc sportif il offre une transparence sur la forêt de Bouleyres et les Préalpes, tout en reprenant les courbes des pistes d'athlétisme.

L'assemblage du volume des gradins et du nouveau socle traduit le programme intérieur et l'histoire du lieu. La dominante horizontale donnée à la composition permet d'établir un horizon bas qui intègre au loin le Château et induit la relation avec la ville.

Les spectateurs accèdent à la nouvelle galerie par deux escaliers-rampes disposés de part et d'autre. L'espace généreux de la galerie permet d'accéder aux gradins, de contenir du public et d'y situer des endroits de rencontre pour les athlètes et des éléments de vente ponctuels ou temporaires. La présence du volume de l'espace VIP offre une figure, emblème du stade, dans la perspective du chemin de Bouleyres.

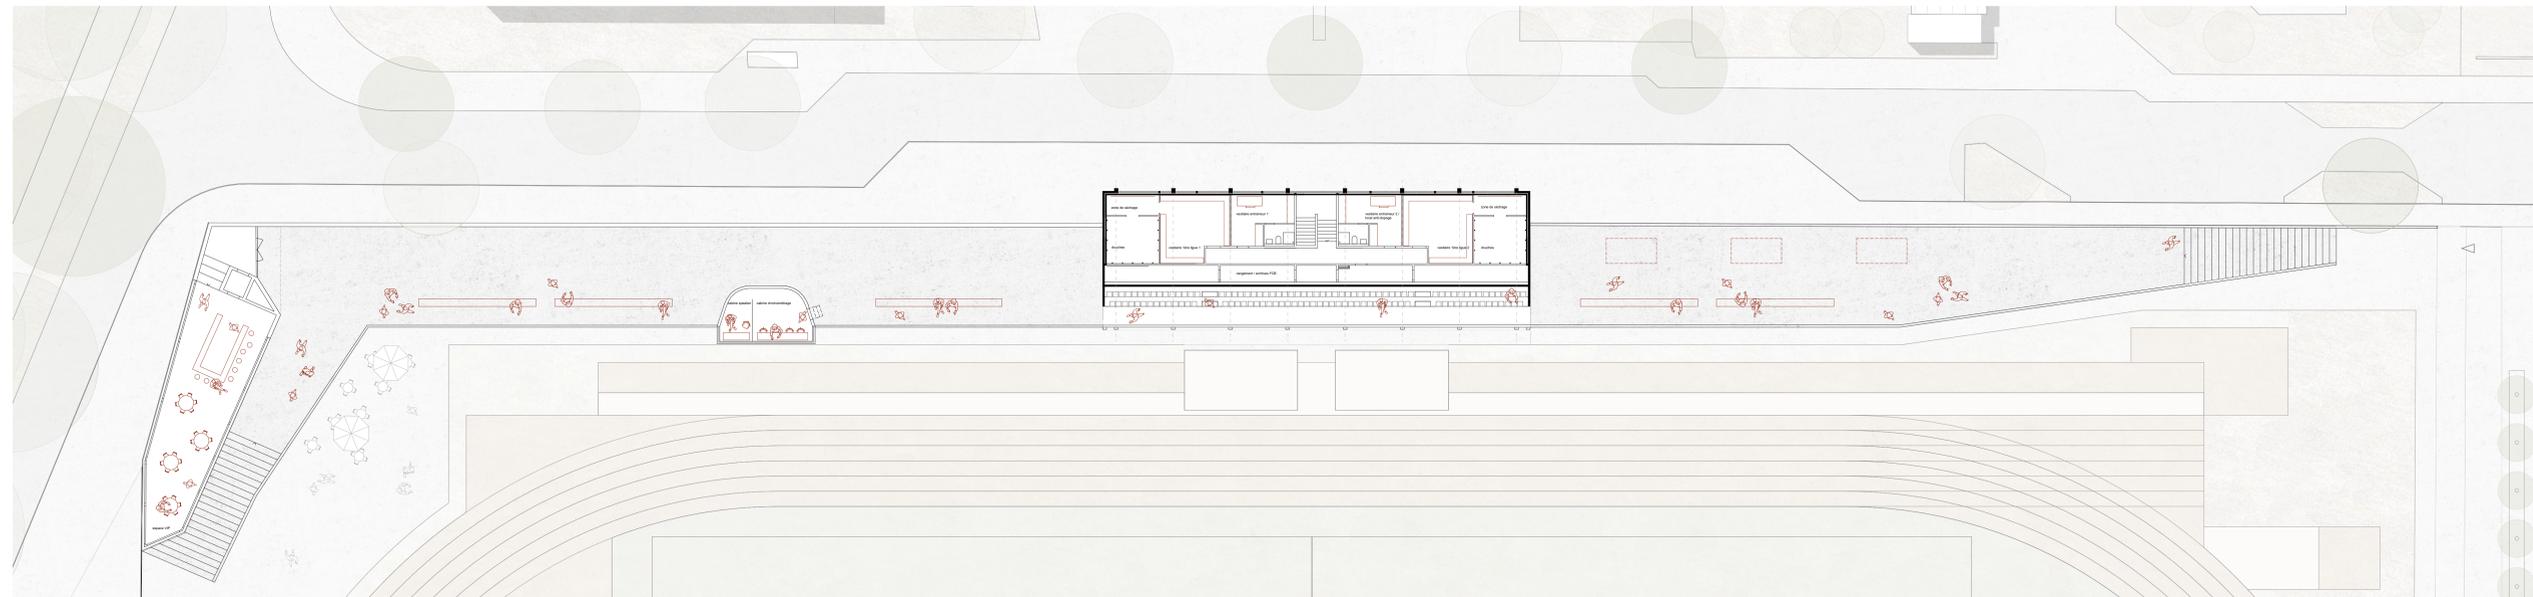


Rez-supérieur - 1/200

Les bâtiments

De l'extérieur, l'accès est donné aux différents éléments du programme. Les espaces réservés à la 1ère ligue du FCB sont redistribués dans le bâtiment existant des tribunes. Les vestiaires du SAB, la salle polyvalente, la buvette et les locaux de matériel de la phase A sont disposés dans la construction de l'enceinte nord. La partie Est du stade et ces gradins sont réservés aux spectateurs de l'extérieur lors des matchs de football, une buvette et des sanitaires y sont réservés. Le portique d'entrée principal du stade existante, élément de mémoire, est préservé. Les autres accès répartis le long de l'enceinte permettent de répondre aux différents usages, entraînements, entretiens ou manifestations.

Des structures en bois distribuées dans l'ensemble du complexe sportif complètent les besoins : vestiaires, locaux d'entretien, sanitaires et tir à air comprimé. Ces édifices sont posés directement sur le sol ou légèrement surélevé selon leur usage. Des avant-toits découpés, des passages couverts et le jeu de rampe ou d'escalier complètent la lecture. Le bois est à la fois une réponse structurelle, une solution durable et un lien avec le contexte régional de la Gruyère et la présence de la forêt de Bouleyres.

Le café du stade reprend la matérialité du bois et des avant-toits, élargis dans ce contexte afin d'offrir des espaces de protection. C'est un espace de transition et de seuil avec l'extérieur. Les larges ouvertures sont établies de manière à intégrer la place et le paysage environnant avec l'espace intérieur, étendant sa relation aux abords au stade.

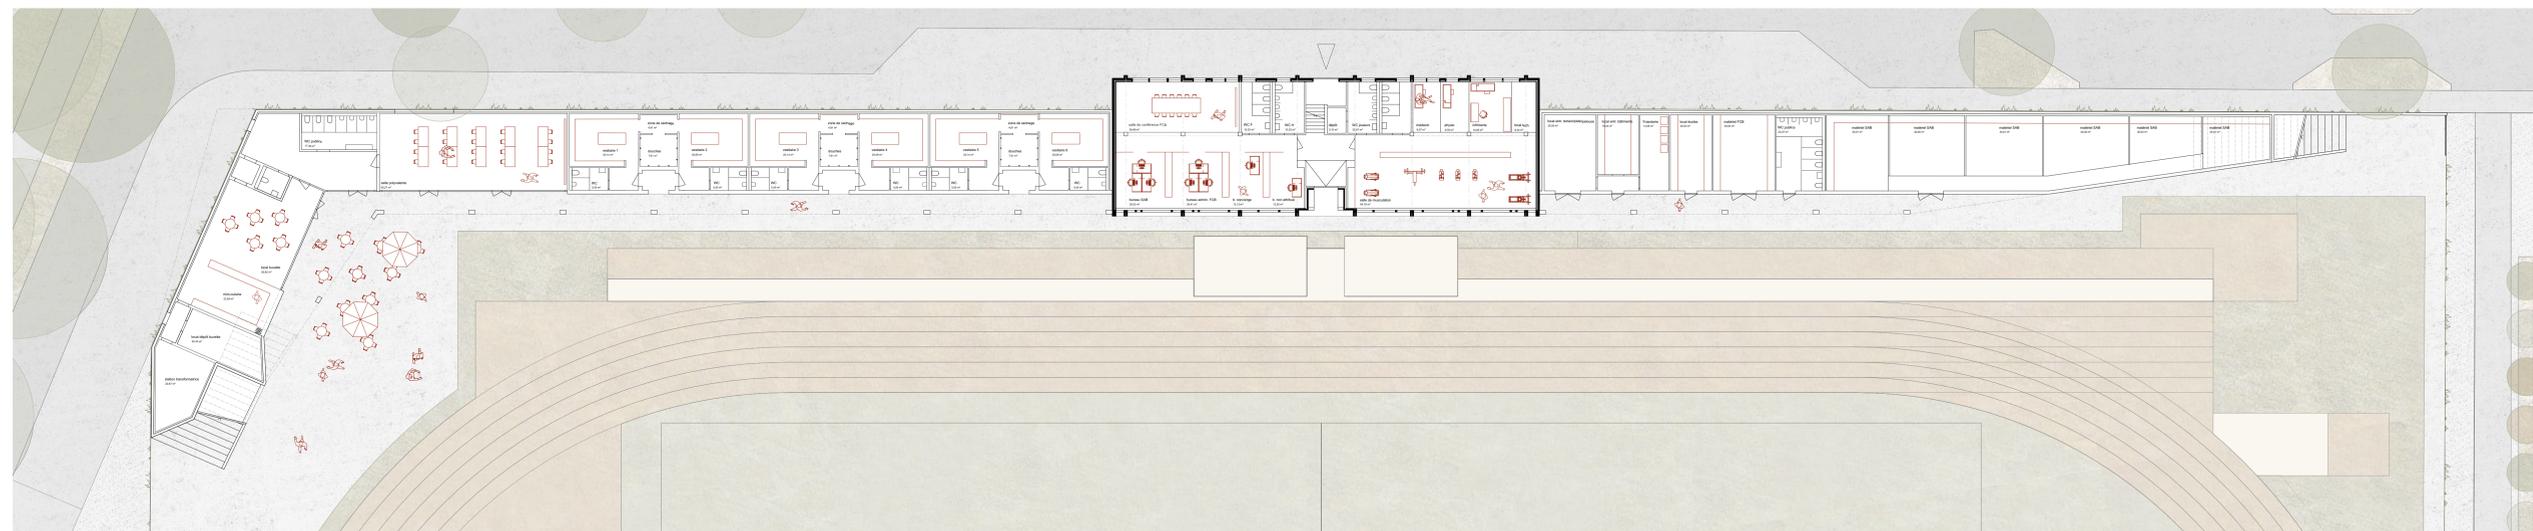


Rez-inférieur - 1/200


Le parc sportif

La délimitation en séquence du parc sportif, issue du MEP de Bouleyres de 2015, est intégrée. Les allées traversantes en béton relient la promenade des 915 m et les cheminements longitudinaux en gravé gras et concassé desservent les aires dévolues aux différents sports. Les abords du stade, interface avec le skatepark et le pumptrack, sont proposés dans le même revêtement afin de renforcer l'uniformité voulu dans le MEP.

L'allée d'arbres délimitant le skatepark est prolongée, offrant une suite à l'espace de détente et dont le feuillage procure de l'ombre aux bancs offerts aux spectateurs.

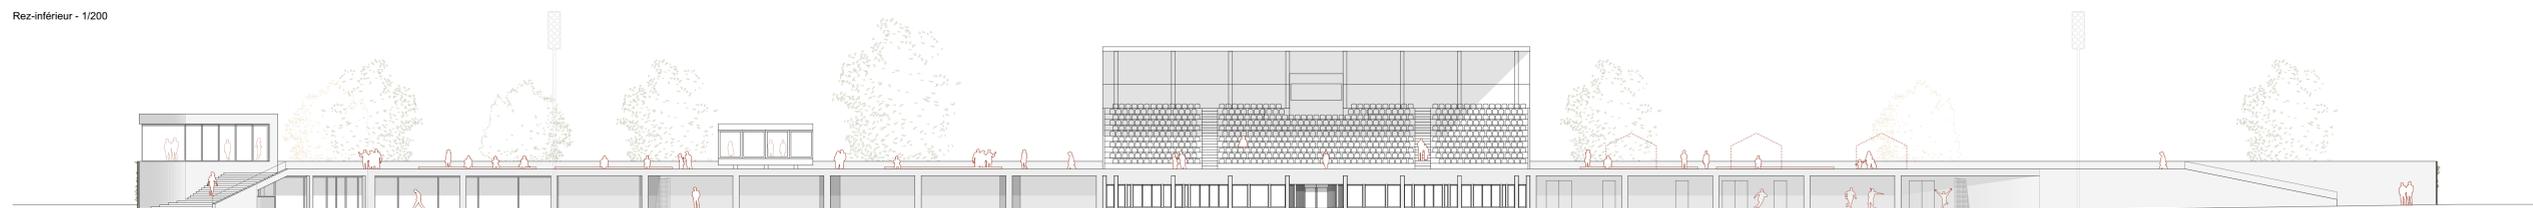

Élévation - 1/200

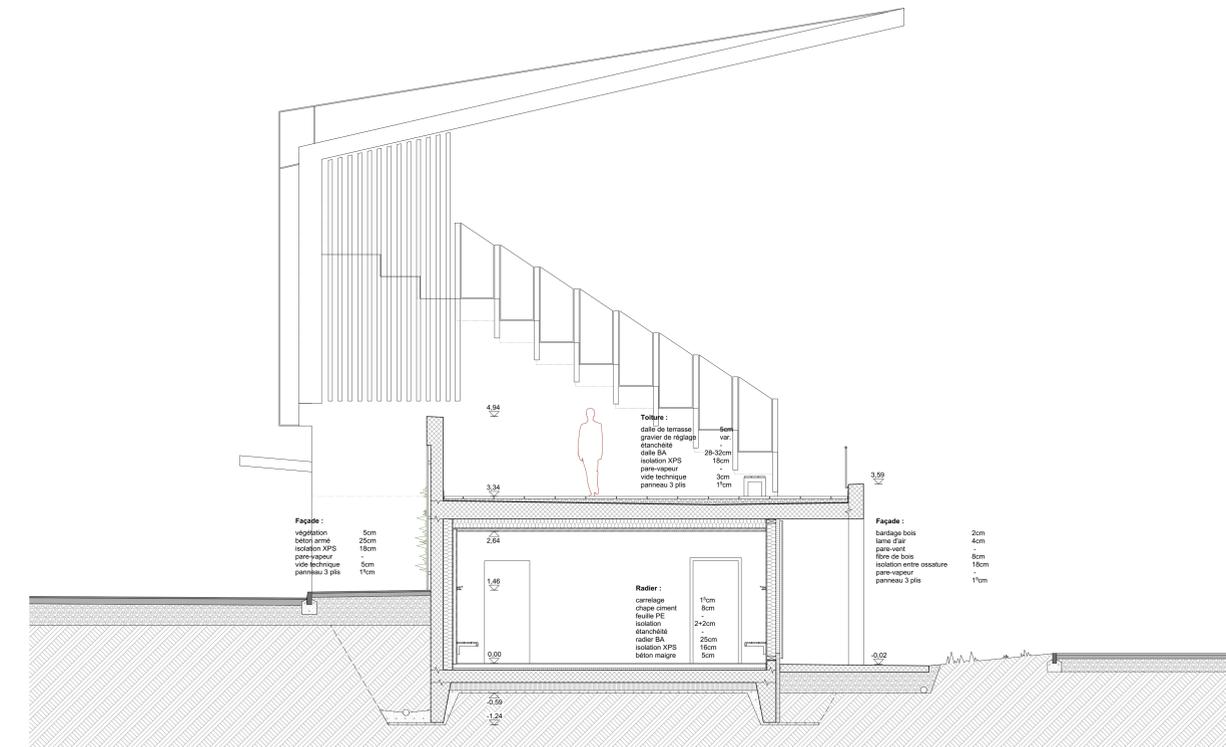

Coupe : 1/50