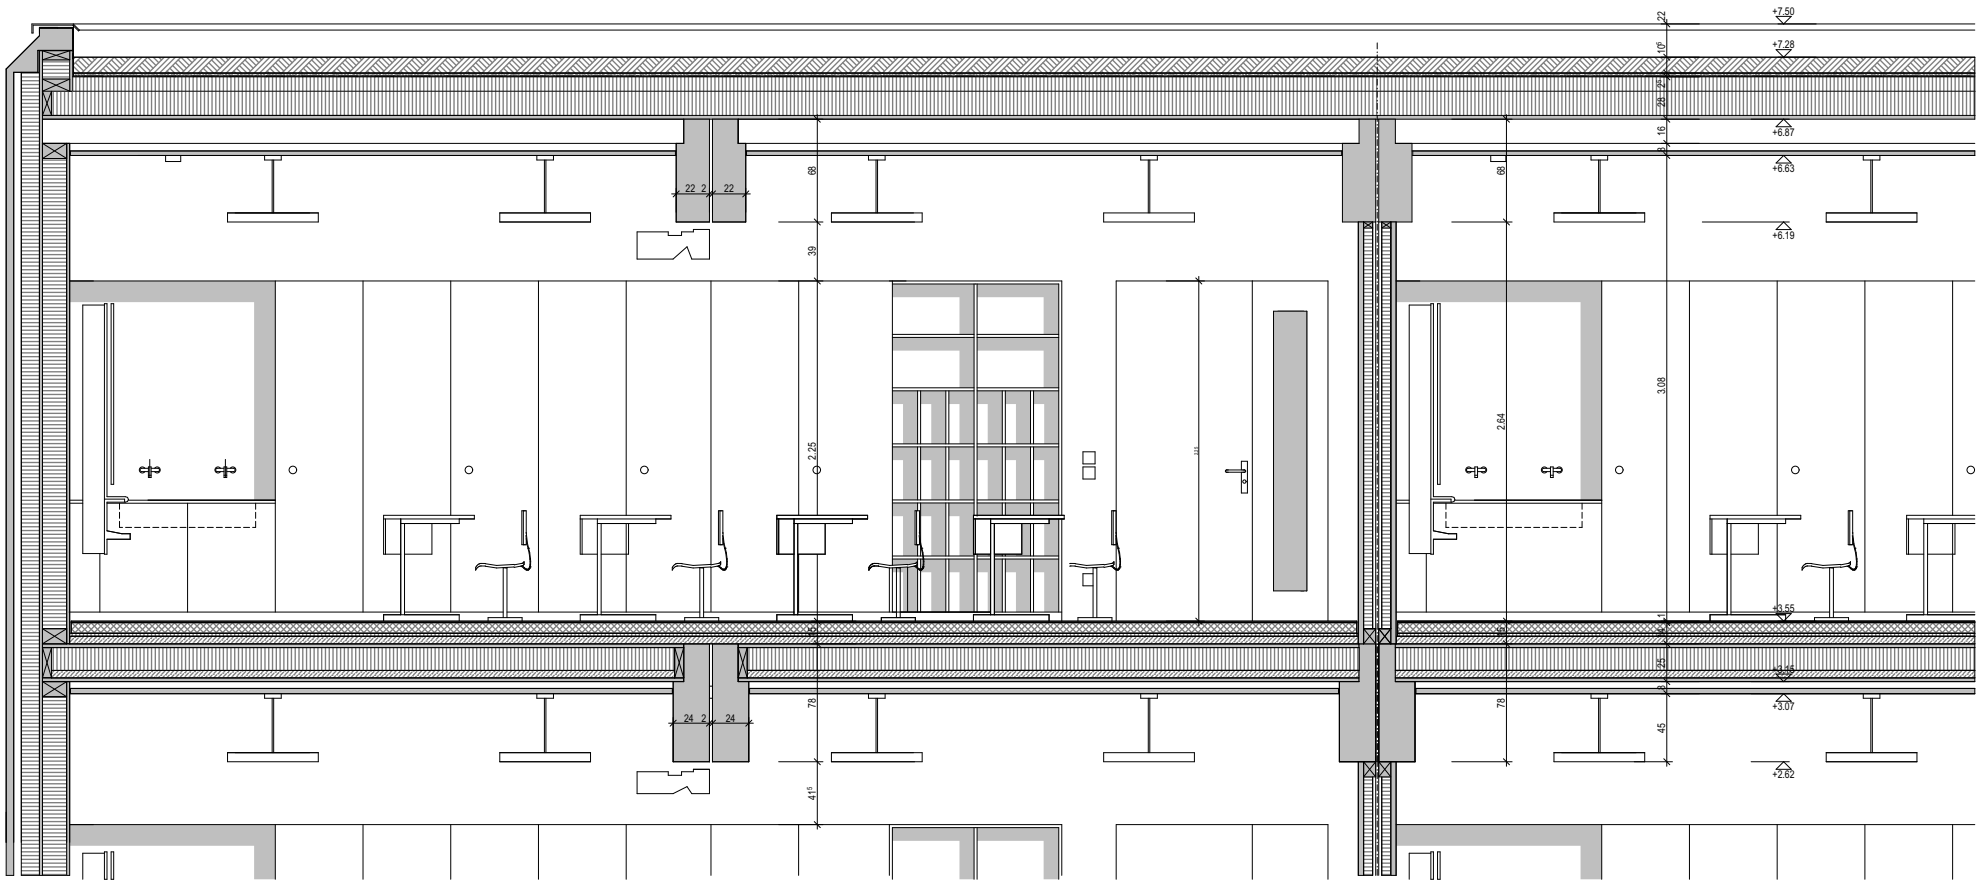


## Ansicht Schrankfront Klassenzimmer

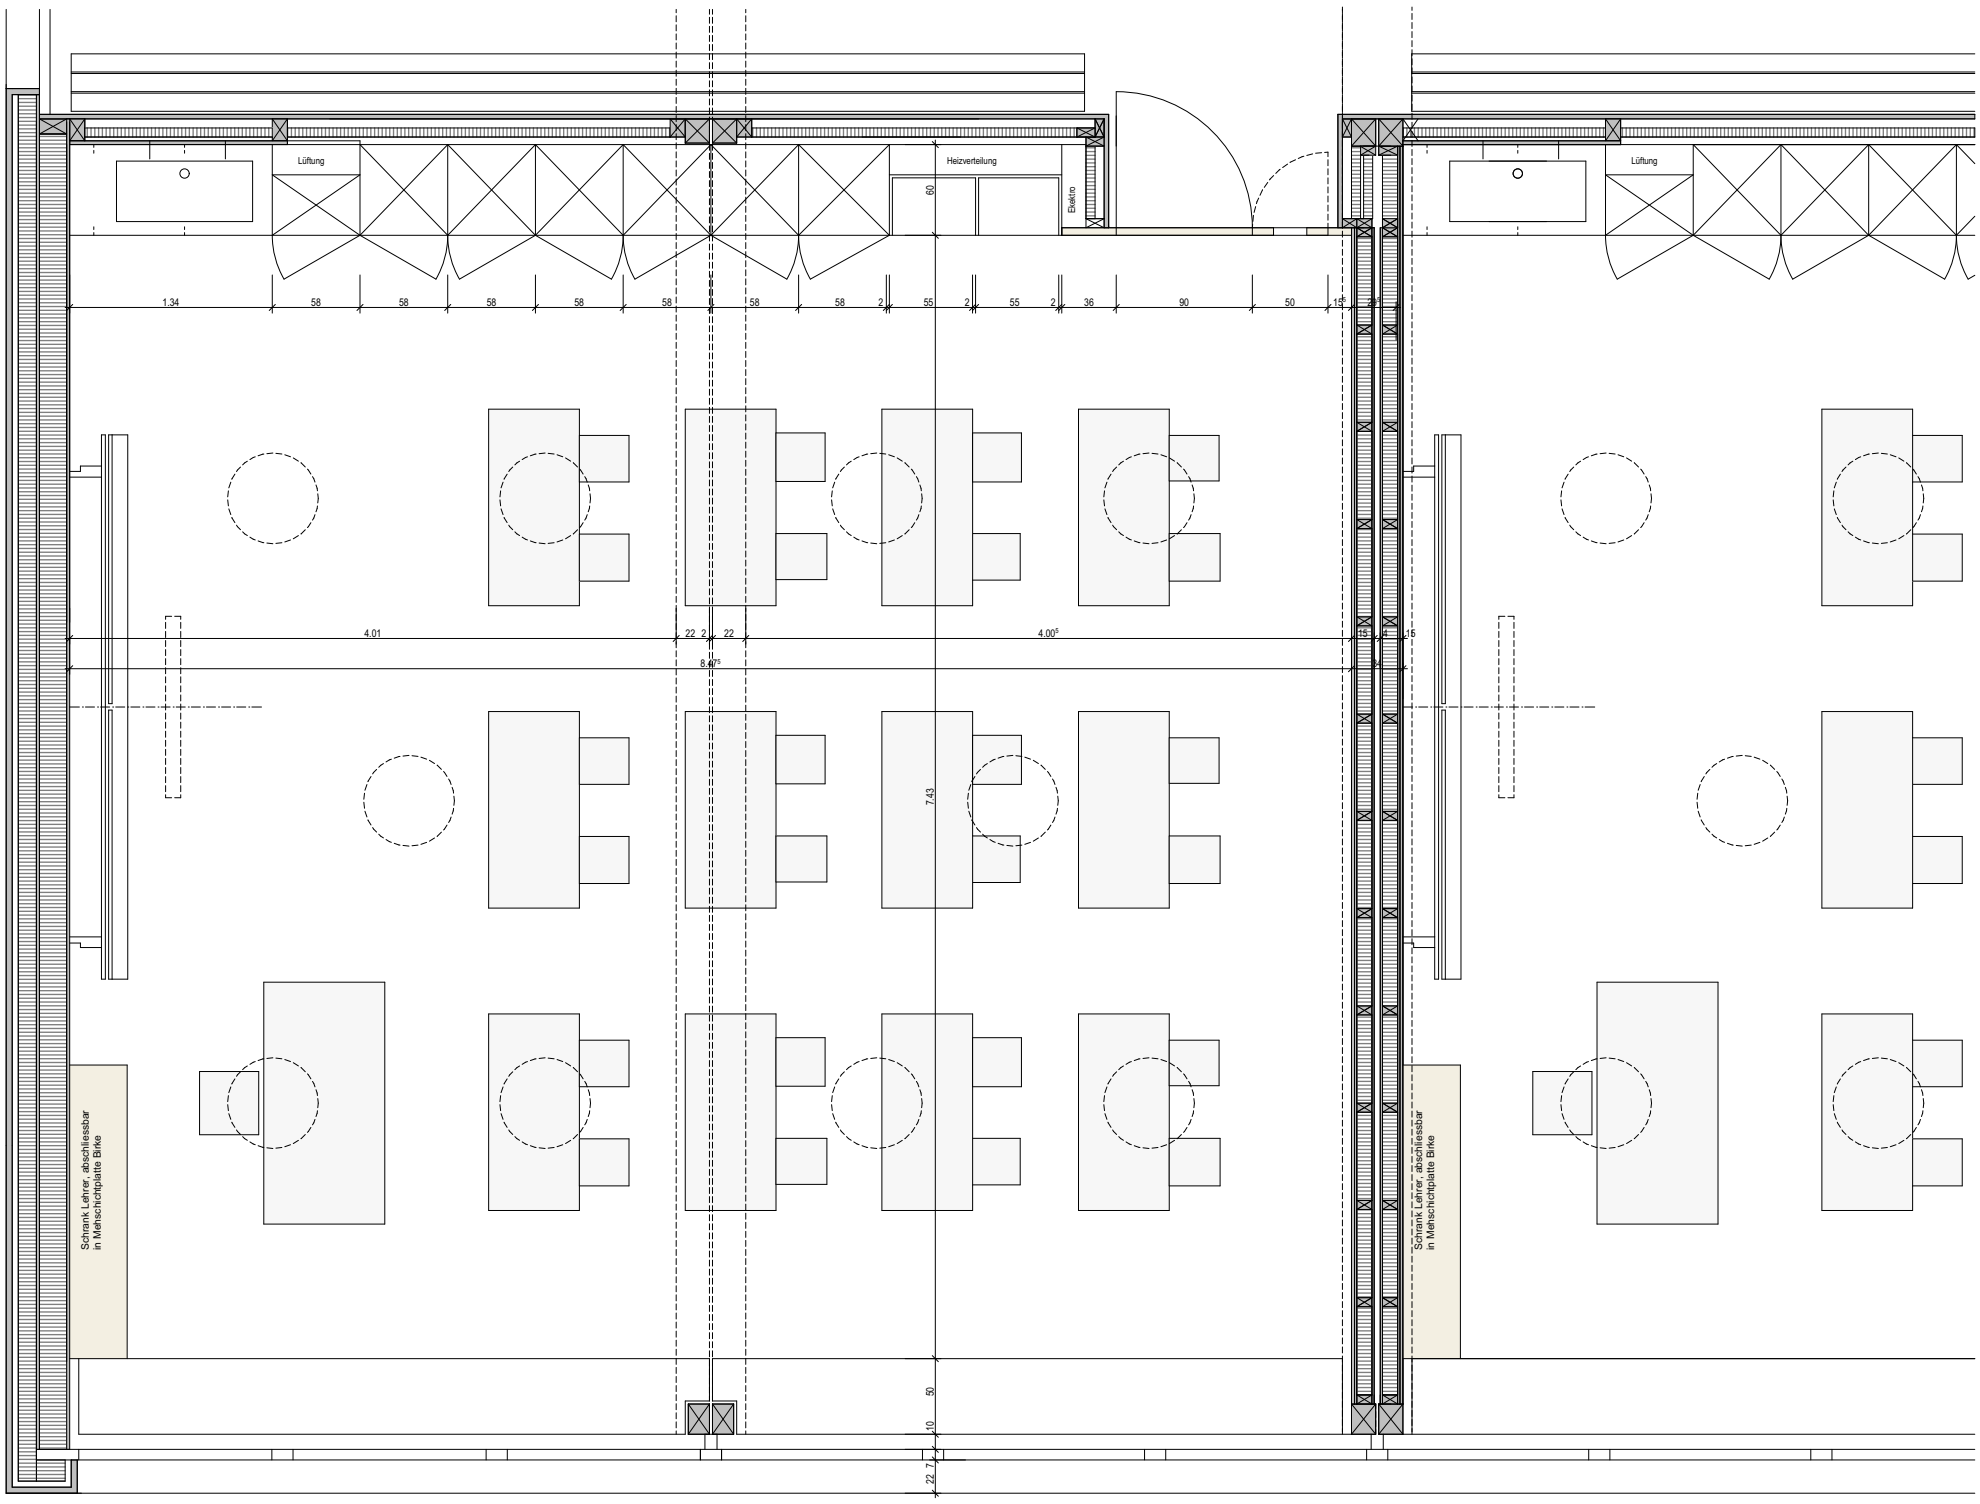


## Grundriss Klassenzimmer

| | | | |
|---|---|---|---|
| 806 Ersatzneubau Primarschulhaus, Schulzentrum Bläuen | | | 5018 Erlinsbach AG |
| Klassenzimmer | | | Bauprojekt |
| Plannummer/Pfad 806 -050 | Plangrösse A3 | Massstab 1: 50 | |
| Datum/Gezeichnet 16.11.22 -pehe- | Revisionsdatum | | |
| **Hertig Noetzli I** Architekten AG | Entfelderstrasse 1 5001 Aarau | T 062 832 77 77 | E info@hna.ch |