

PLANTITEL	Vorstudie
	Situation

PLAN NR.	1.1
----------	-----


BUE

PROJEKT	Schulraumentwicklung, Erweiterung Schulhaus Süd
	Friedhofstrasse 5, 8575 Bürglen
BAUHER	Schule Bürglen Friedhofstrasse 5 8575 Bürglen Tel. 071 634 85 75
ARCHITEKT	Thomas De Geeter Architektur GmbH Scheuchzerstrasse 33 8006 Zürich Tel. 044 350 22 37 bueglen@tdga.ch

INDEX	A3
IST.	1:2.1448
GEZ.	TDG
DATUM	23.03.2023
REV.	

Änderungen / Ergänzungen			
Ind.	Datum	Inhalt	Gez.

OK FB EG Bestand =
± 0.00 = 451.00 m ü. M.

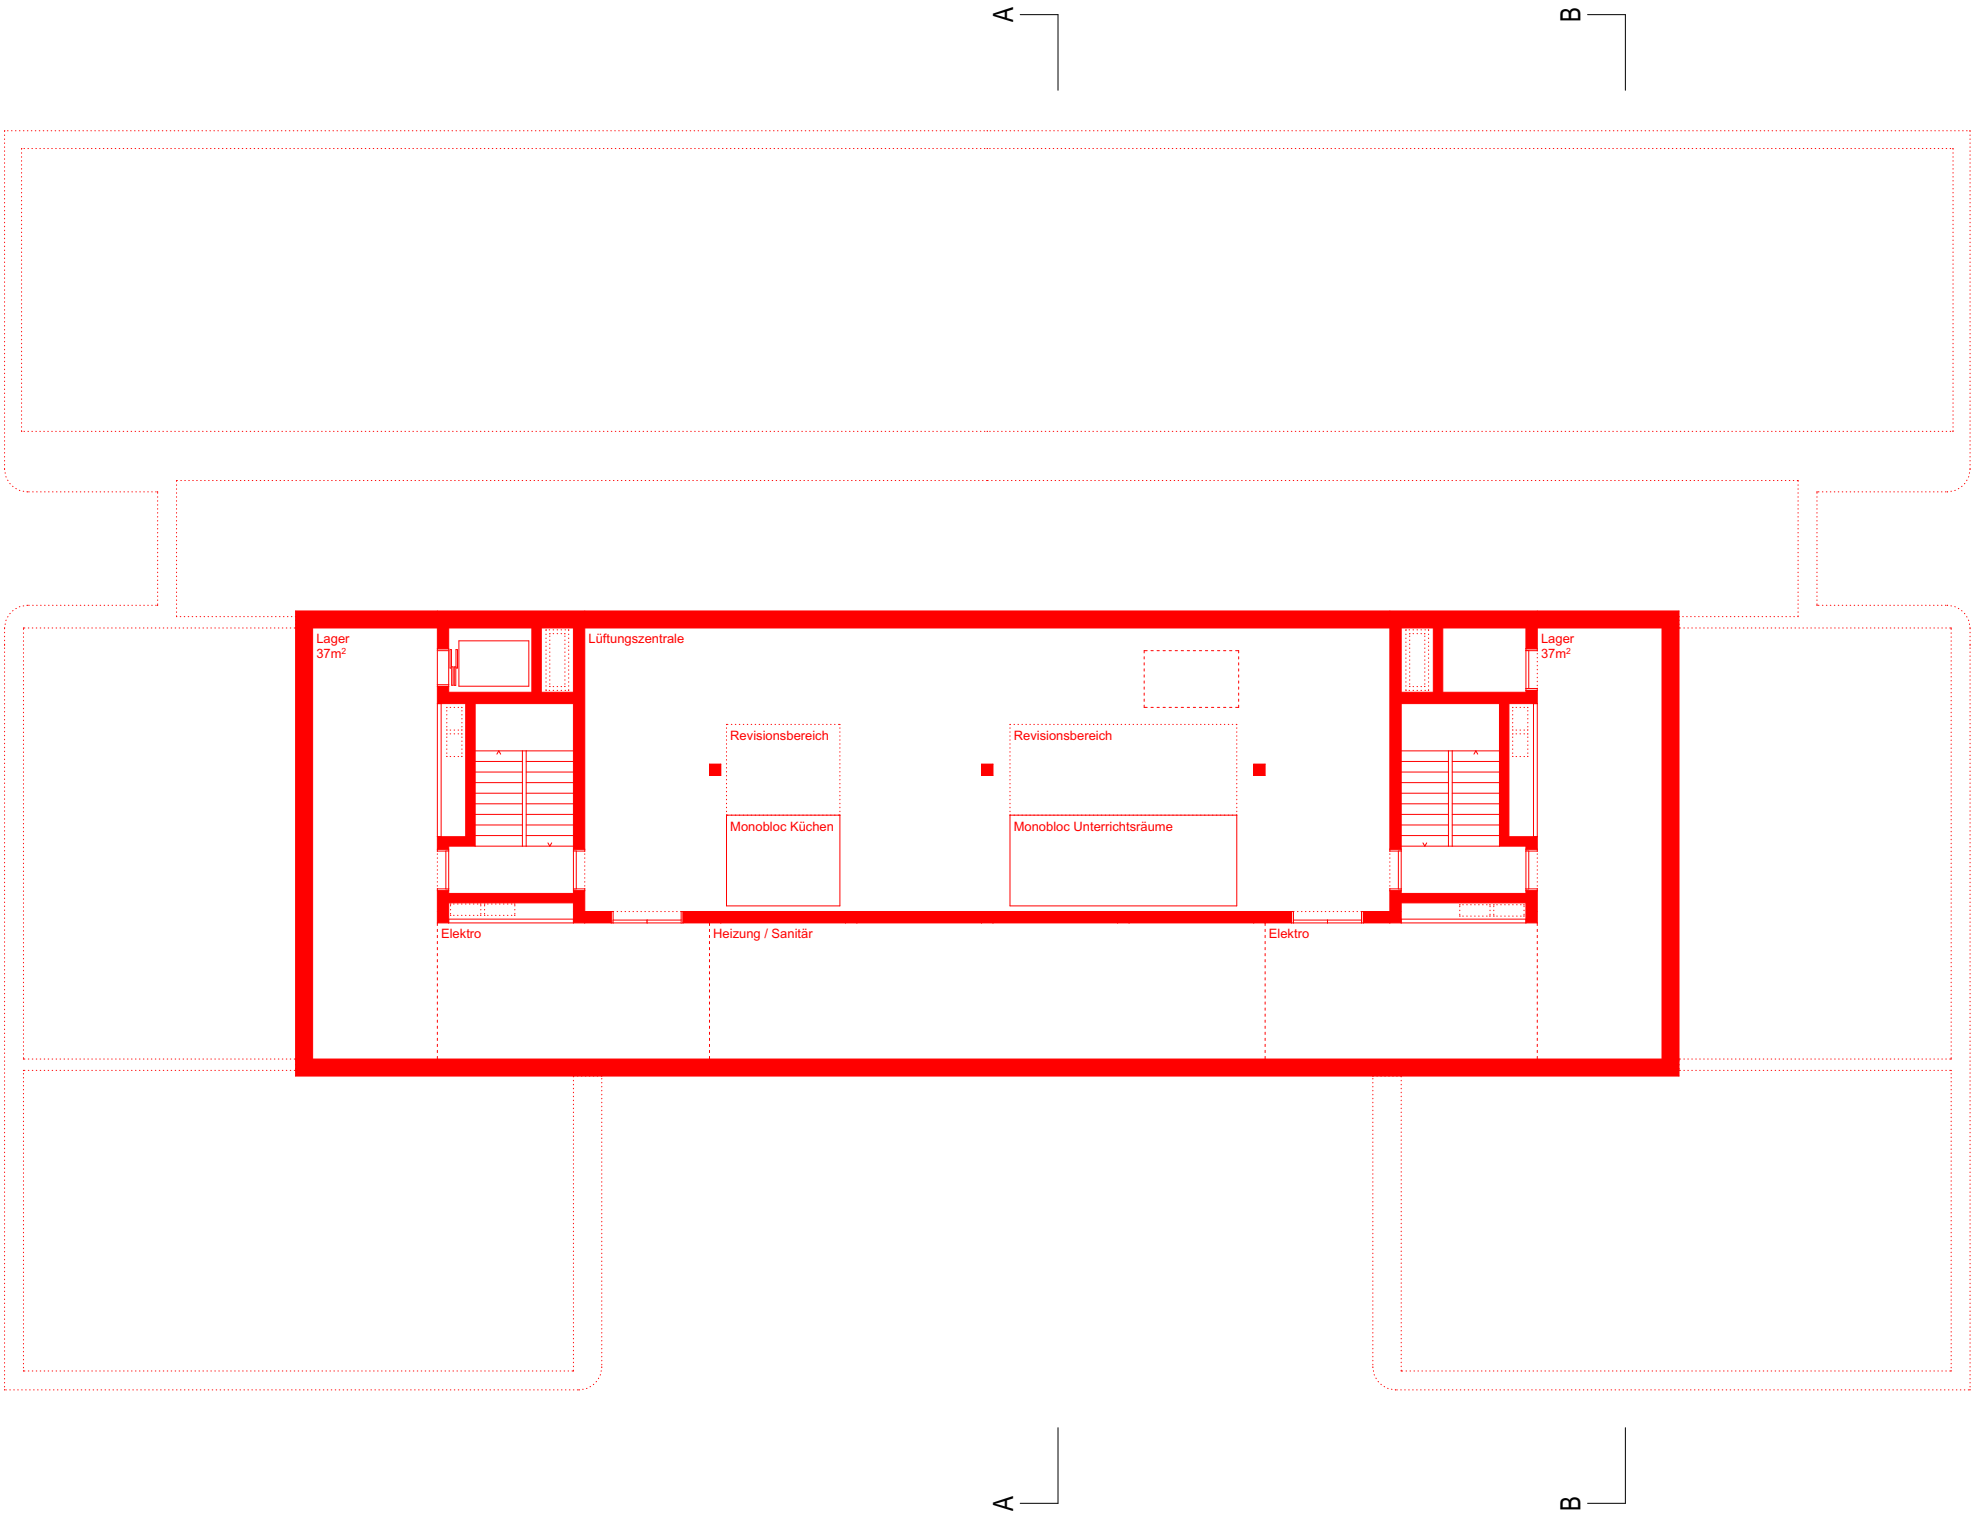

PLANTITEL
Vorstudie
Grundriss UG


PLAN NR.
3.1

BUE

PROJEKT	Schulraumentwicklung, Erweiterung Schulhaus Süd		
	Friedhofstrasse 5, 8575 Bürglen		
BAUHERR	Schule Bürglen Friedhofstrasse 5 8575 Bürglen Tel. 071 634 85 75		
ARCHITEKT	Thomas De Geeter Architektur GmbH Scheuchzerstrasse 33 8006 Zürich Tel. 044 350 22 37 buerglen@tdga.ch		

INDEX		FORMAT	A3
INST.	1:200	GEZ.	TDG
DATUM	23.03.2023	REV.	

Änderungen / Ergänzungen			
Ind.	Datum	Inhalt	Gez.

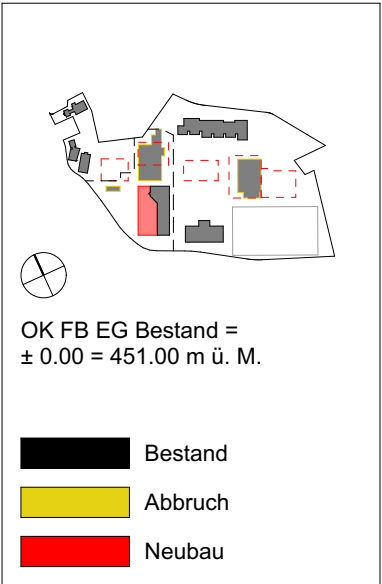

PROJEKT

Schulraumentwicklung,
Erweiterung Schulhaus Süd
Friedhofstrasse 5, 8575 Bürglen

BAUHERR


Schule Bürglen
Friedhofstrasse 5
8575 Bürglen
Tel. 071 634 85 75

ARCHITEKT

Thomas De Geeter
Architektur GmbH
Scheuchzerstrasse 33
8006 Zürich
Tel. 044 350 22 37
buerglen@tdga.ch

DATUM	AST.	INDEX	REV.	GEZ.	FORMAT
23.03.2023	1:200			TDG	A3

Änderungen / Ergänzungen				
Ind.	Datum	Inhalt	Gez.	

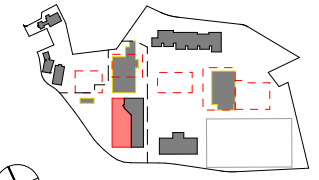


OK FB EG Bestand =
± 0.00 = 451.00 m ü. M.

Bestand

Abbruch

Neubau

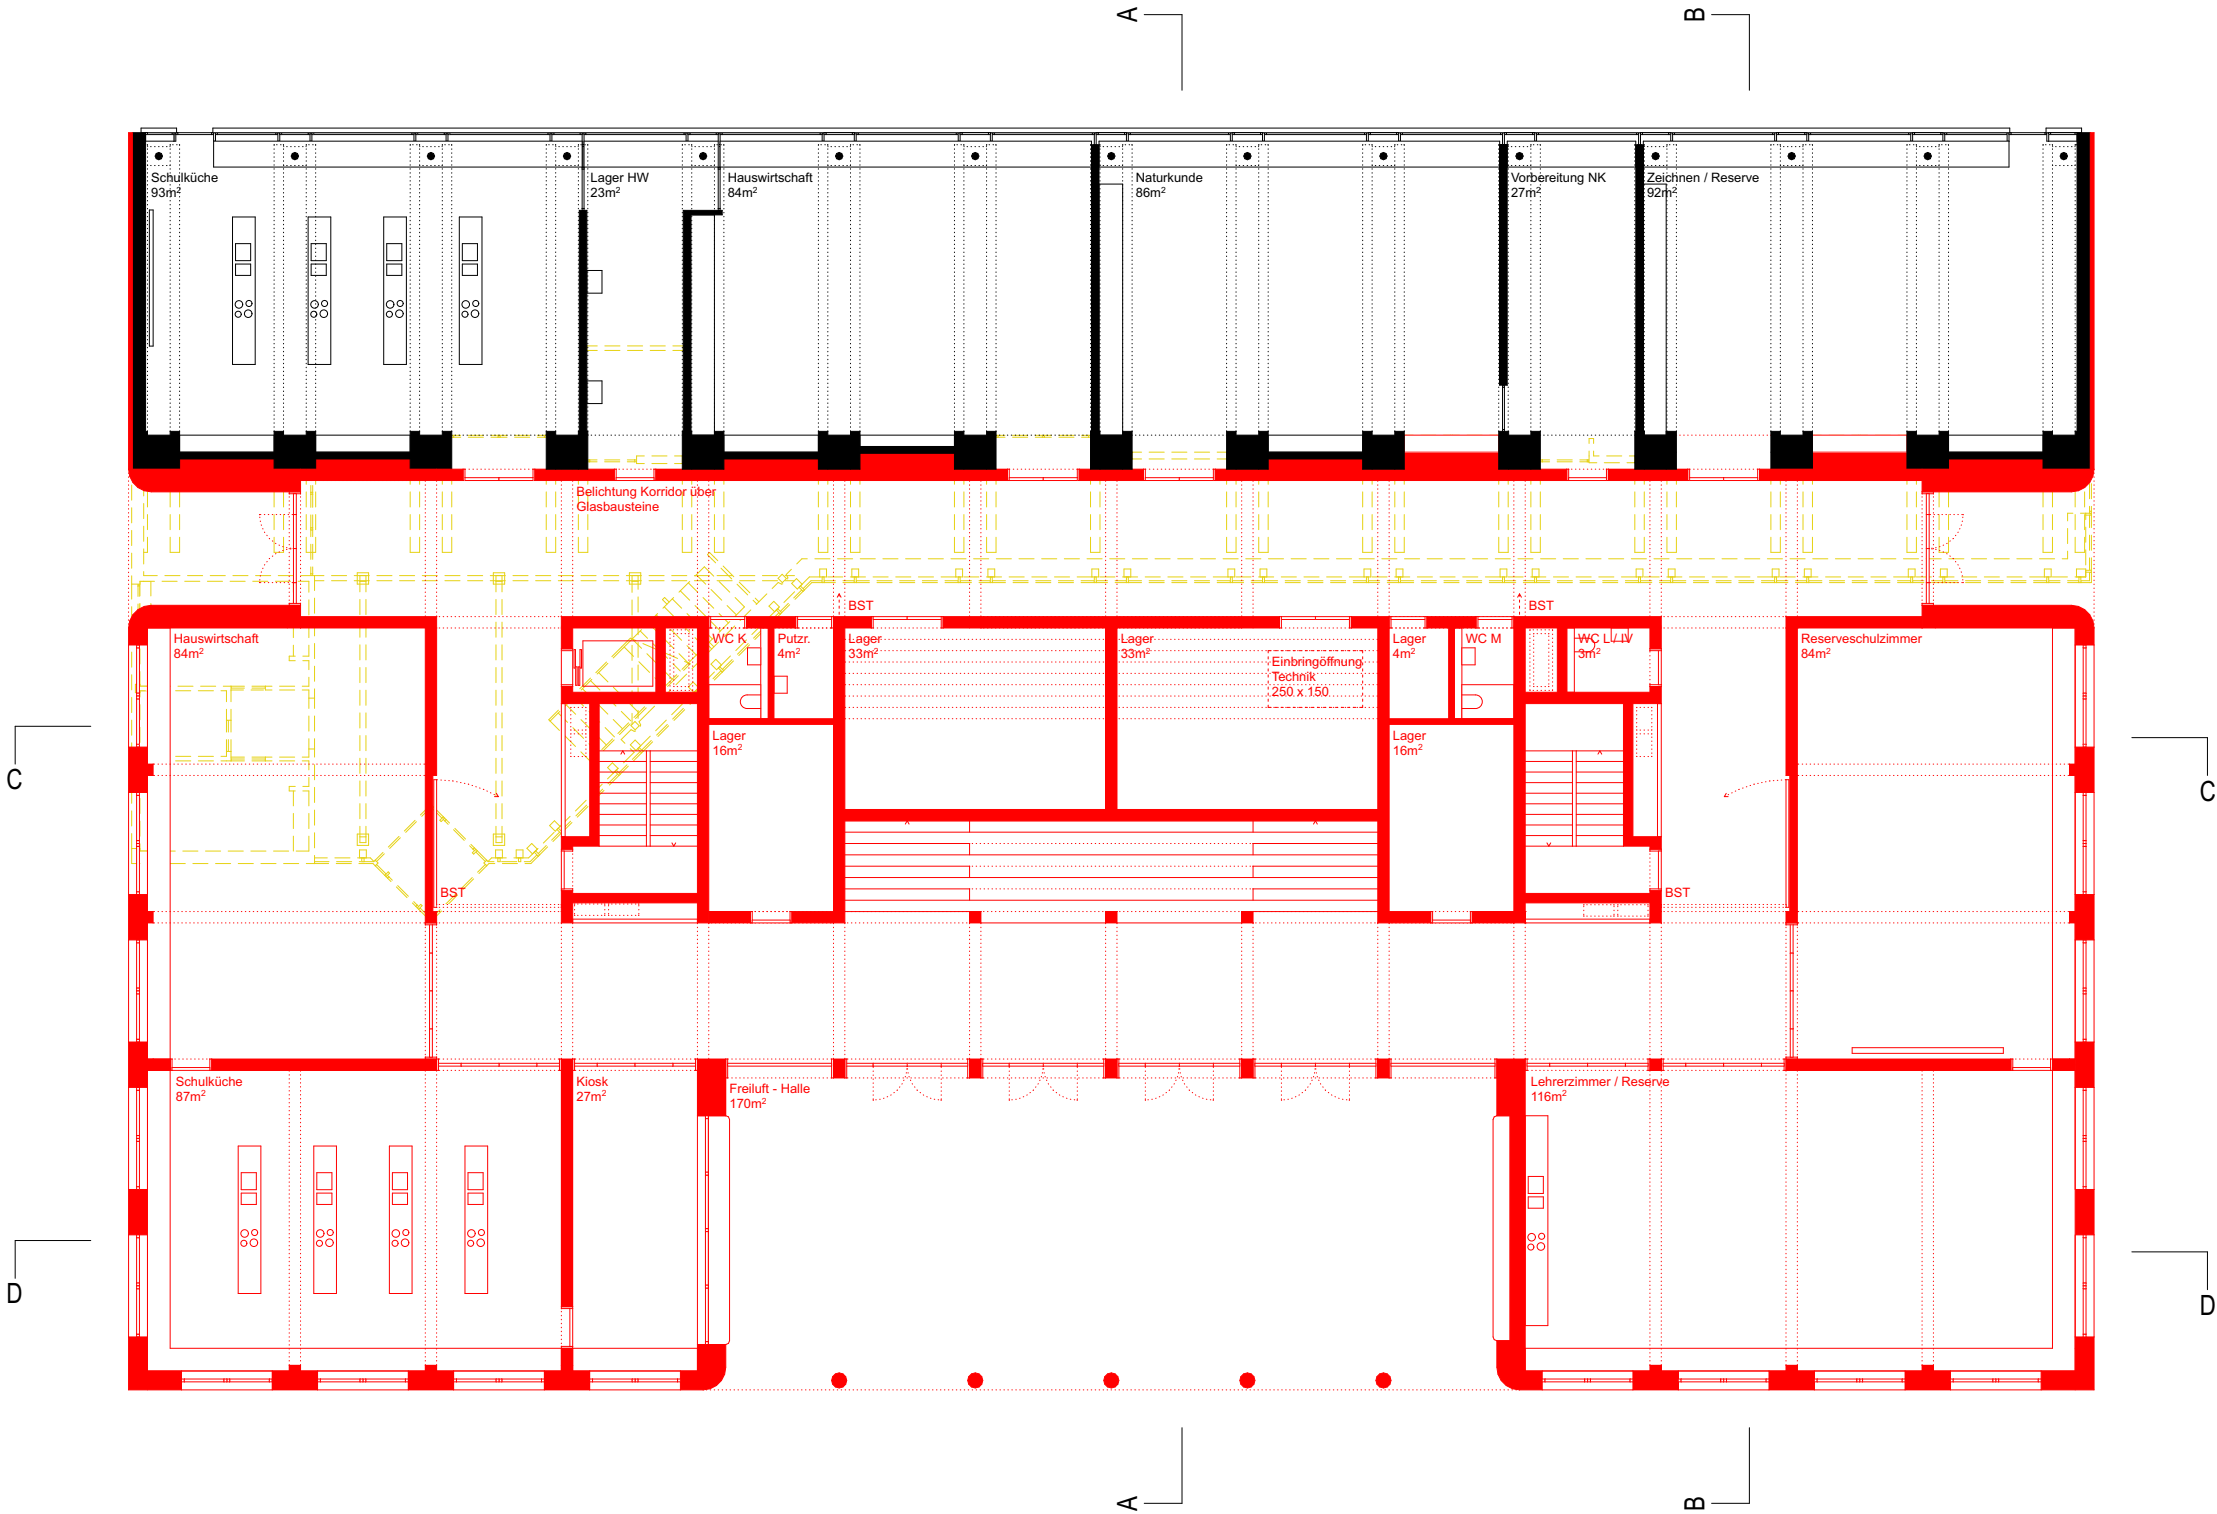

PROJEKT

Schulraumentwicklung,
Erweiterung Schulhaus Süd
Friedhofstrasse 5, 8575 Bürglen

BAUHER


Schule Bürglen
Friedhofstrasse 5
8575 Bürglen
Tel. 071 634 85 75

ARCHITEKT

Thomas De Geeter
Architektur GmbH
Scheuchzerstrasse 33
8006 Zürich
Tel. 044 350 22 37
bueglen@tdga.ch

DATUM	AST.	INDEX	REV.	GEZ.	FORMAT
04.11.2022	1:200				A3

Änderungen / Ergänzungen				
Ind.	Datum	Inhalt	Gez.	

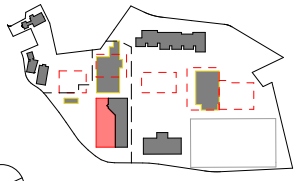



OK FB EG Bestand =
± 0.00 = 451.00 m ü. M.

Bestand

Abbruch

Neubau

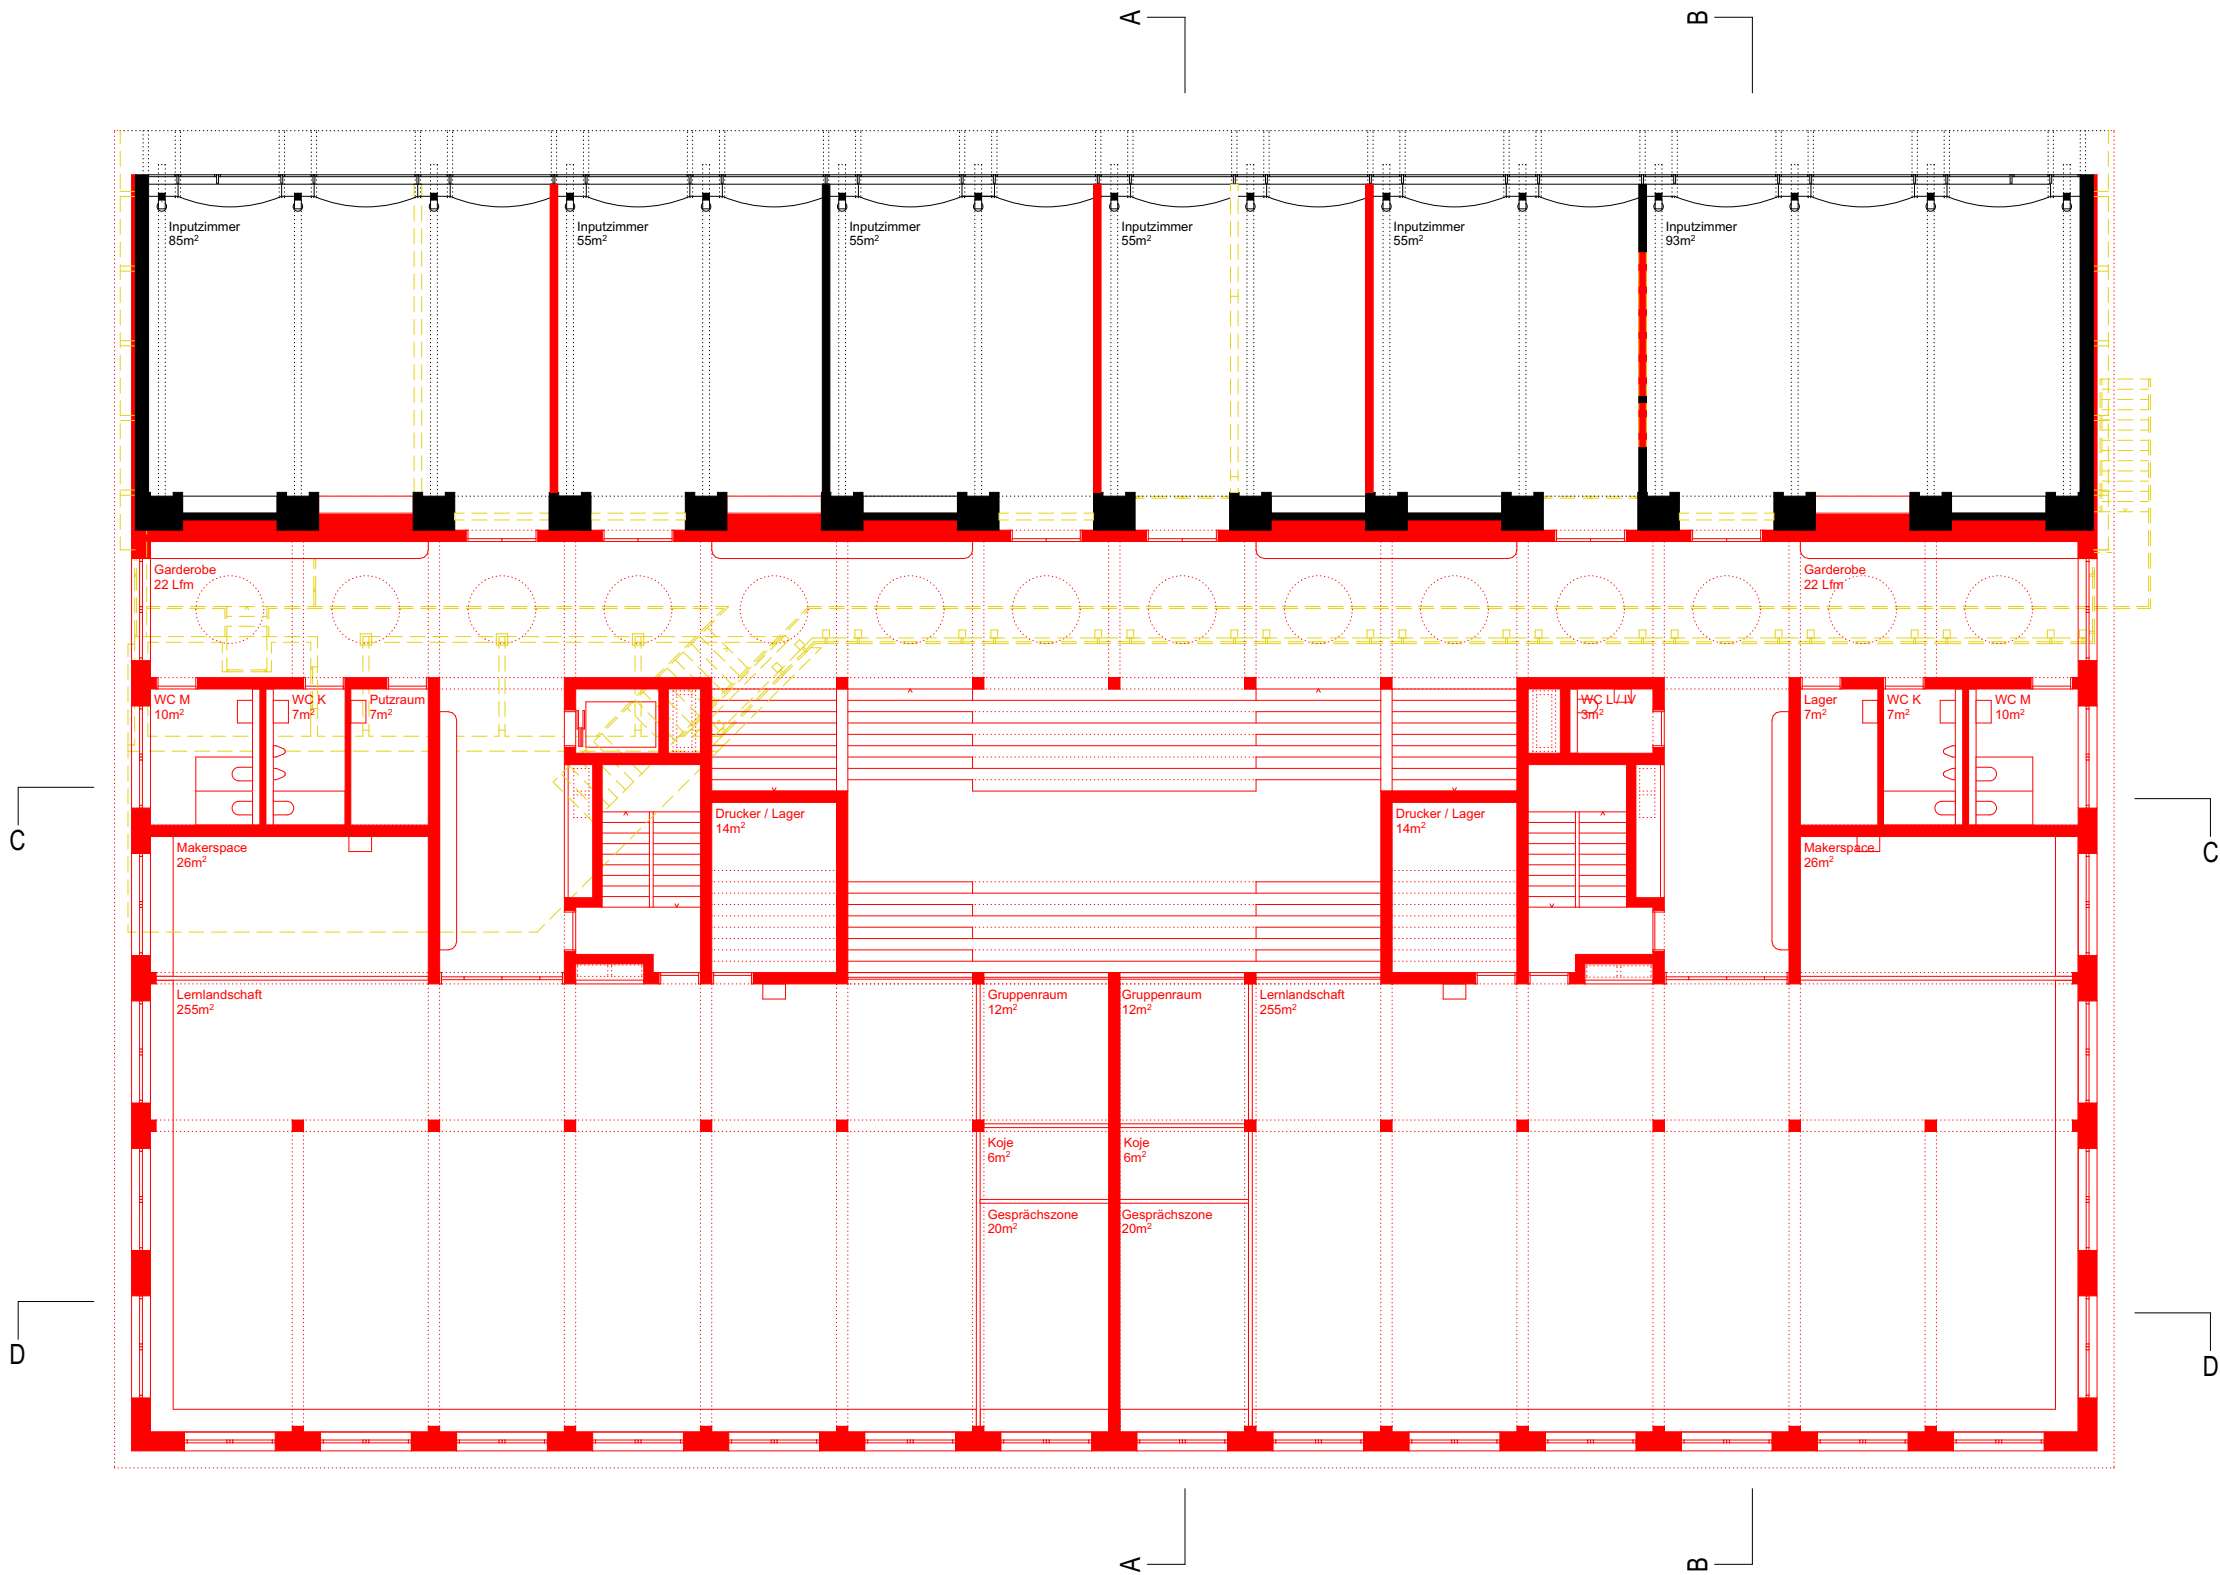

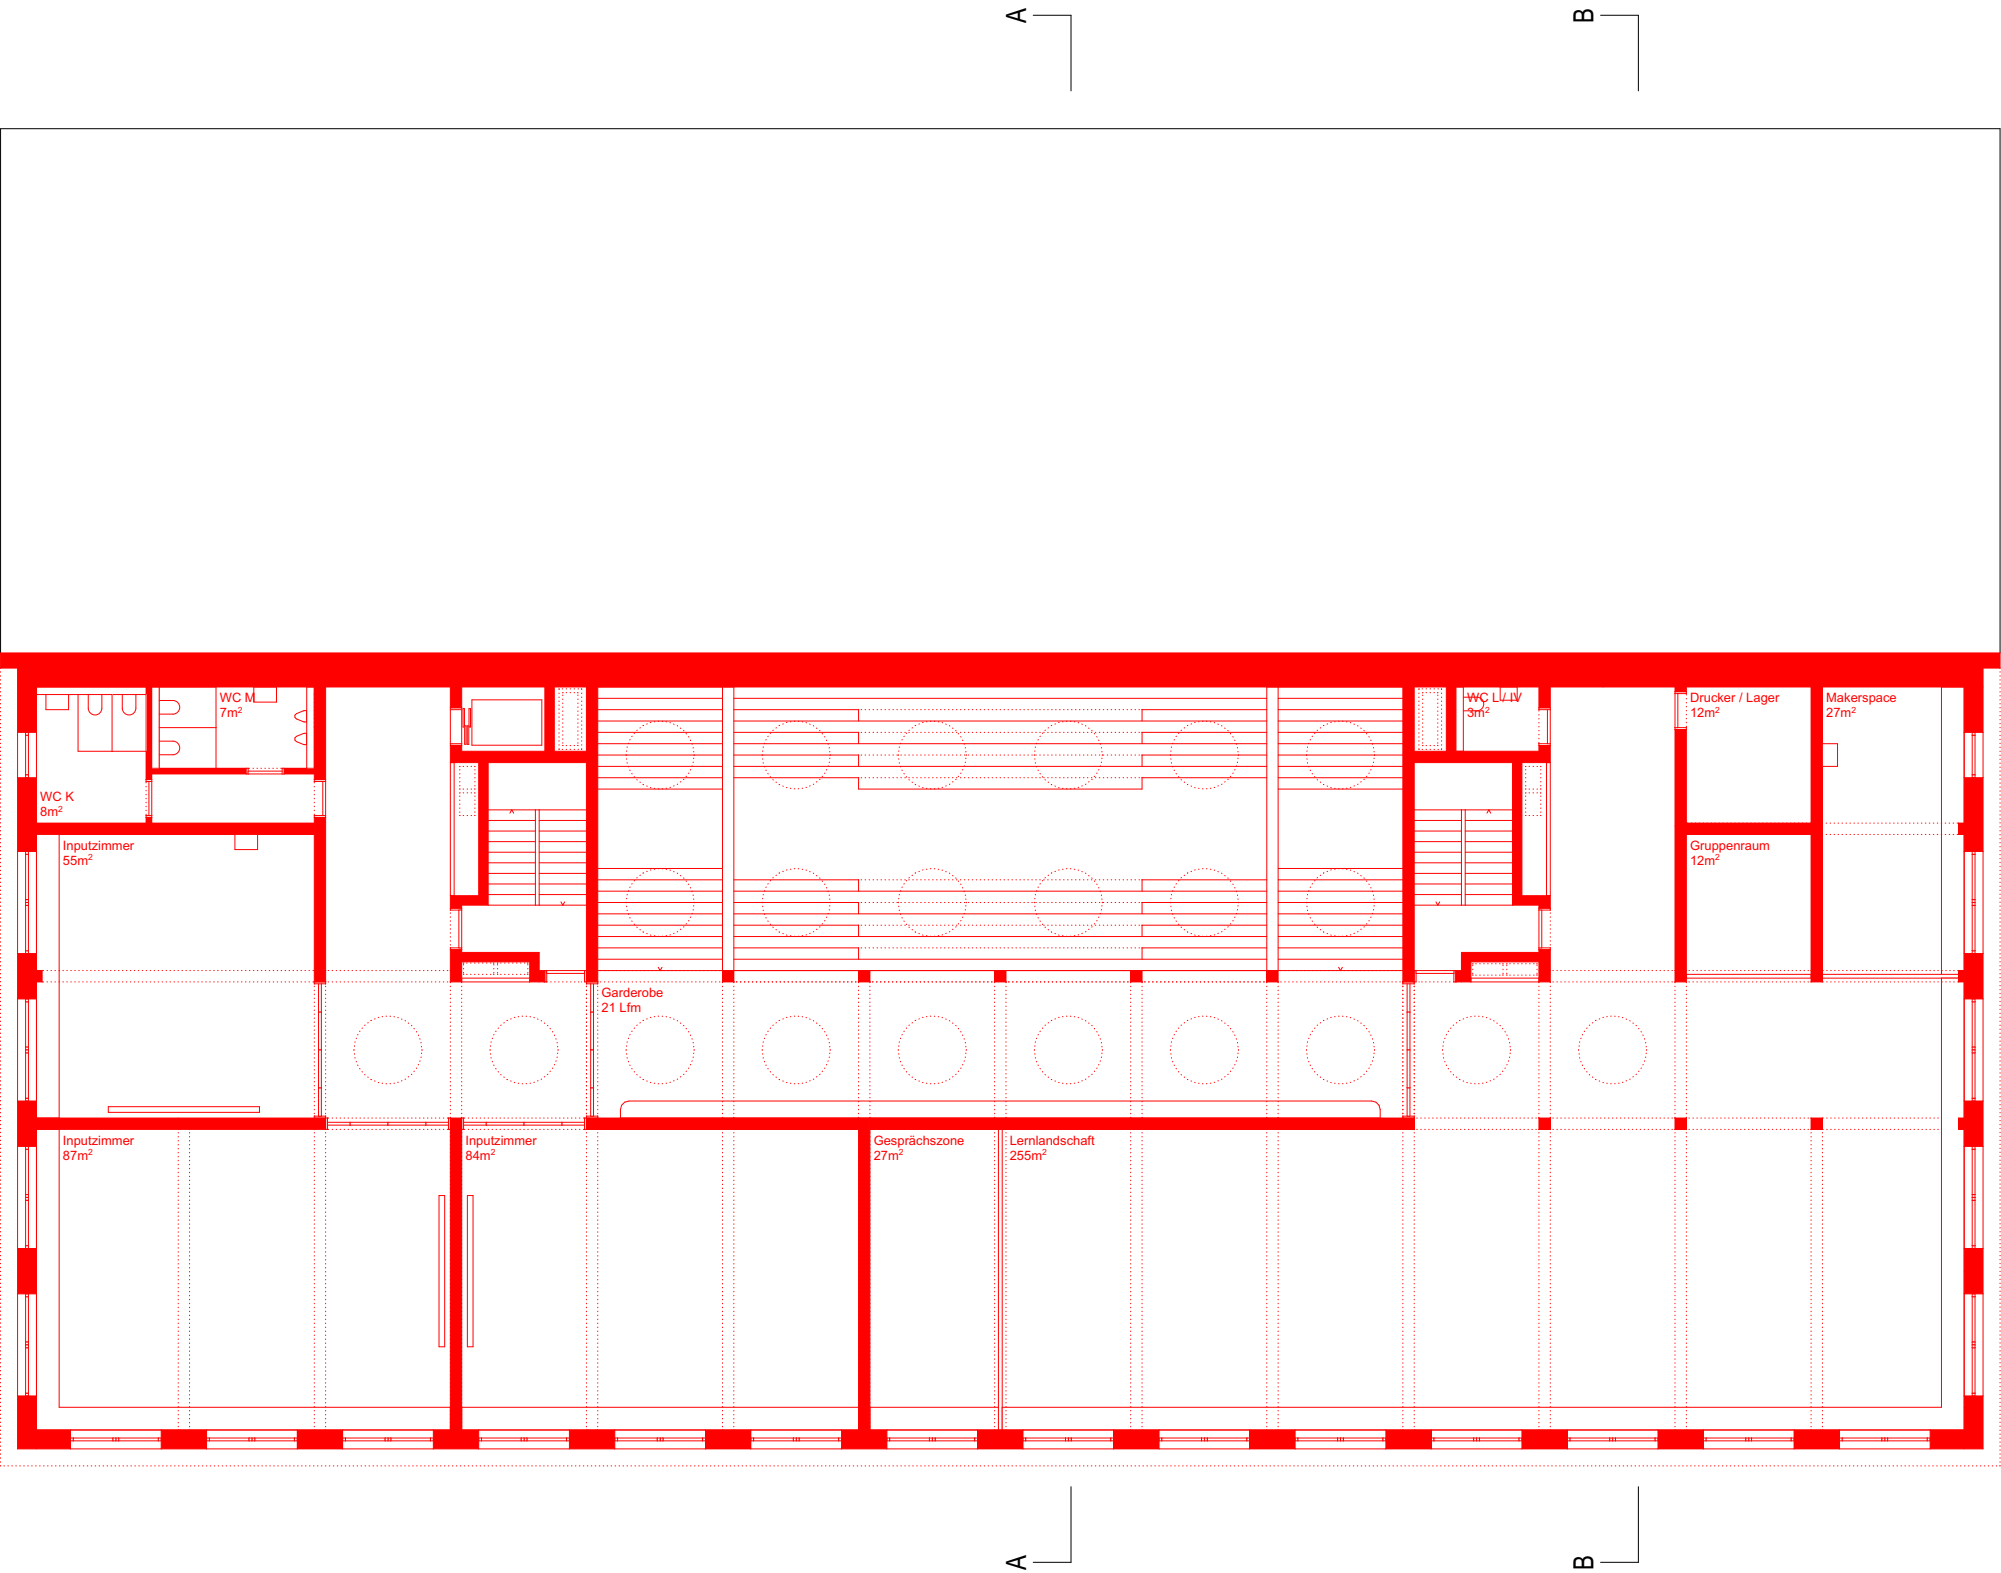

PLANTITEL	Vorstudie Grundriss OG 2
-----------	-----------------------------

PLAN NR.	3.4
----------	-----

BUE

PROJEKT	Schulraumentwicklung, Erweiterung Schulhaus Süd Friedhofstrasse 5, 8575 Bürglen
BAUHERR	Schule Bürglen Friedhofstrasse 5 8575 Bürglen Tel. 071 634 85 75
ARCHITEKT	Thomas De Geeter Architektur GmbH Scheuchzerstrasse 33 8006 Zürich Tel. 044 350 22 37 buerglen@tdga.ch

INDEX		FORMAT	A3
AST.	1:200	GEZ.	
DATUM	04.11.2022	REV.	

Änderungen / Ergänzungen			
Ind.	Datum	Inhalt	Gez.

OK FB EG Bestand =
± 0.00 = 451.00 m ü. M.


Bestand

Abbruch

Neubau

Schnitt AA

Schnitt BB

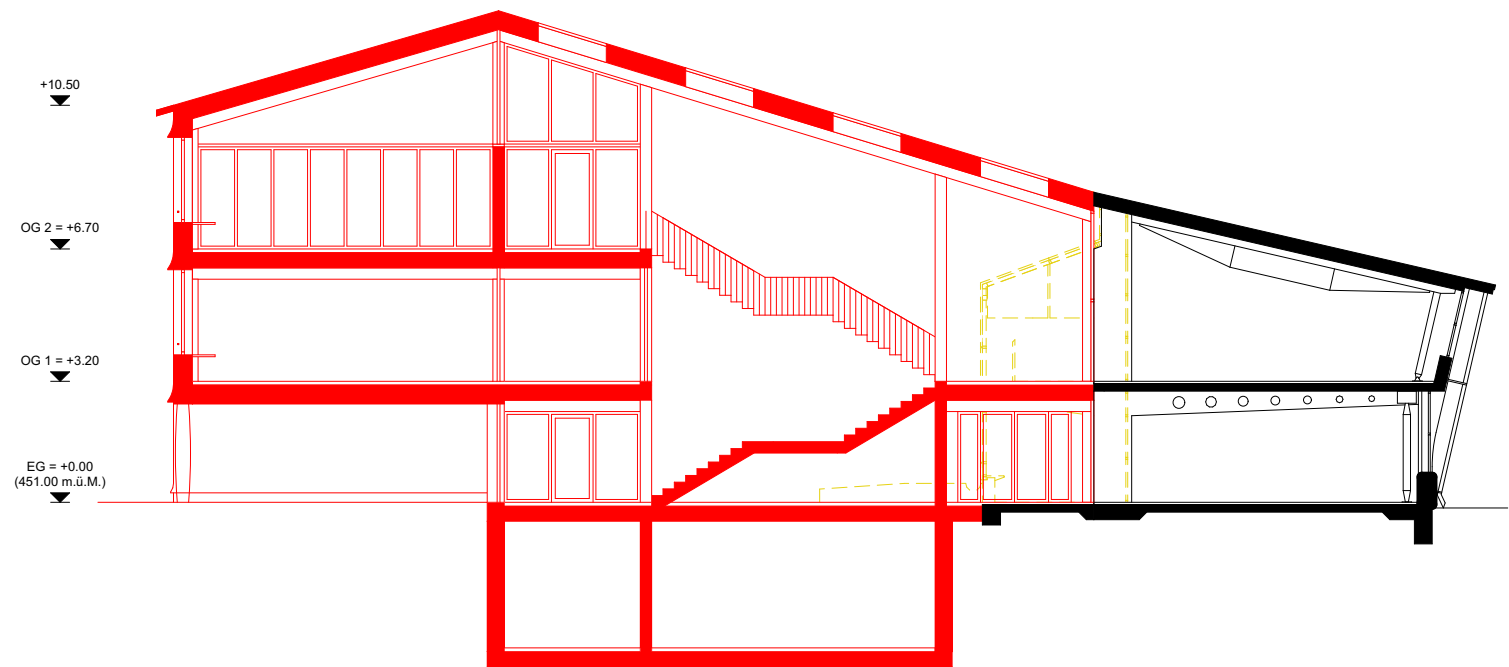

PLANTITEL	Vorstudie Schnitt A/B
-----------	---------------------------------


PLAN NR.	5.1
----------	------------

BUE

PROJEKT	Schulraumentwicklung, Erweiterung Schulhaus Süd Friedhofstrasse 5, 8575 Bürglen
BAUHER	Schule Bürglen Friedhofstrasse 5 8575 Bürglen Tel. 071 634 85 75
ARCHITEKT	Thomas De Geeter Architektur GmbH Scheuchzerstrasse 33 8006 Zürich Tel. 044 350 22 37 buerglen@tdga.ch

INDEX		FORMAT	A3
AST.	1:200	GEZ.	TDG
DATUM	23.03.2023	REV.	

Änderungen / Ergänzungen			
Ind.	Datum	Inhalt	Gez.

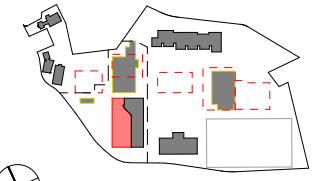


OK FB EG Bestand =
± 0.00 = 451.00 m ü. M.


Bestand

Abbruch

Neubau

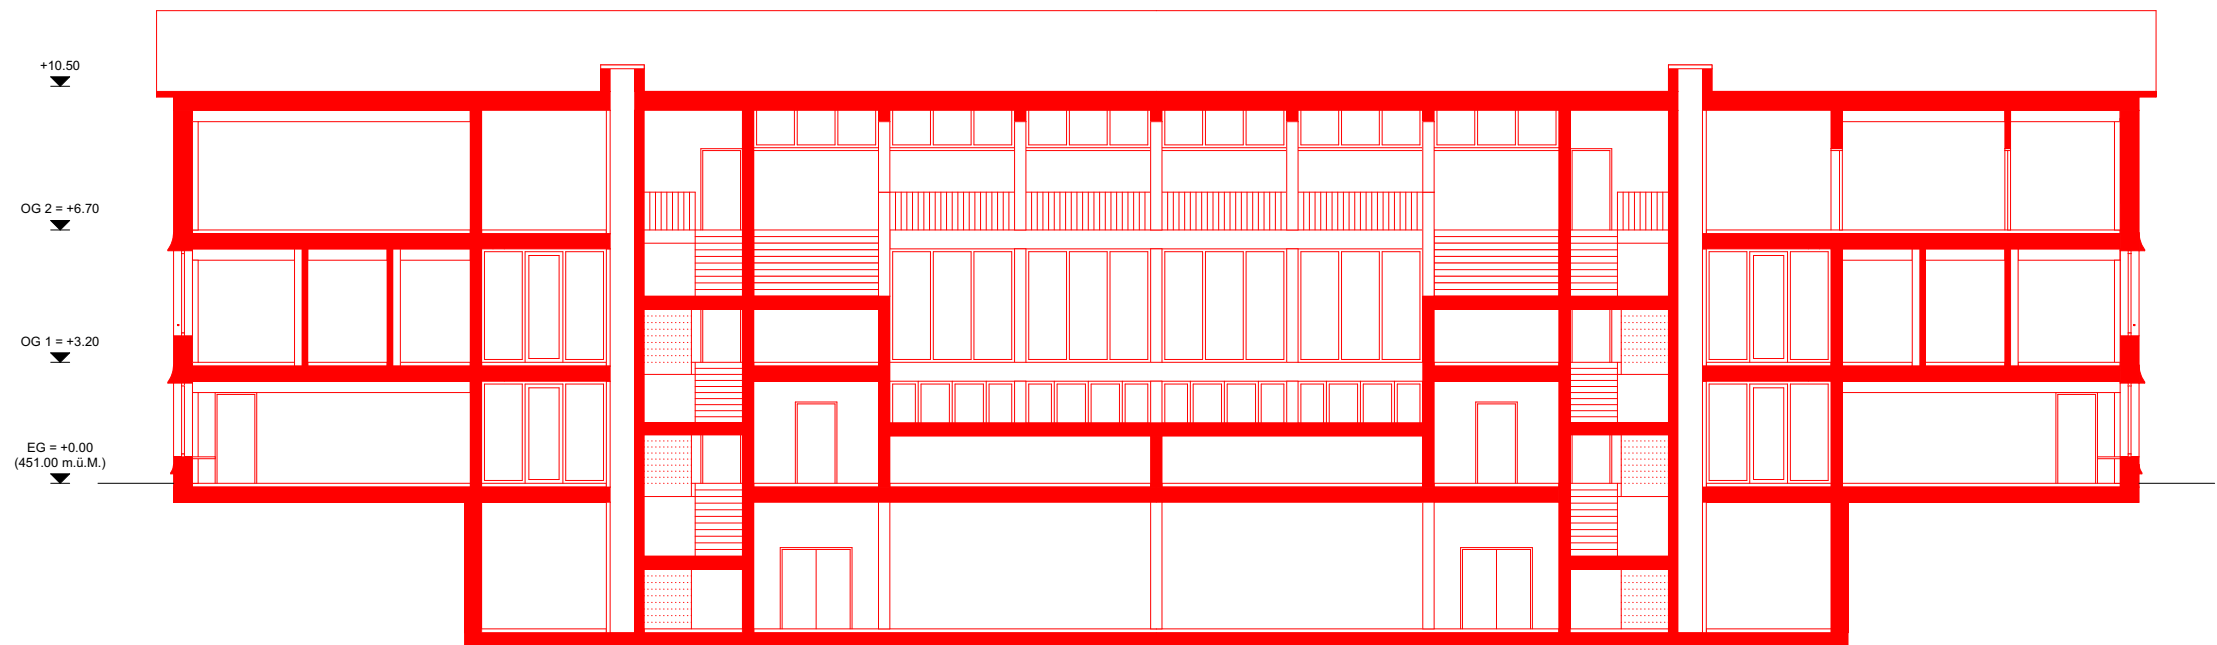

Schnitt CC

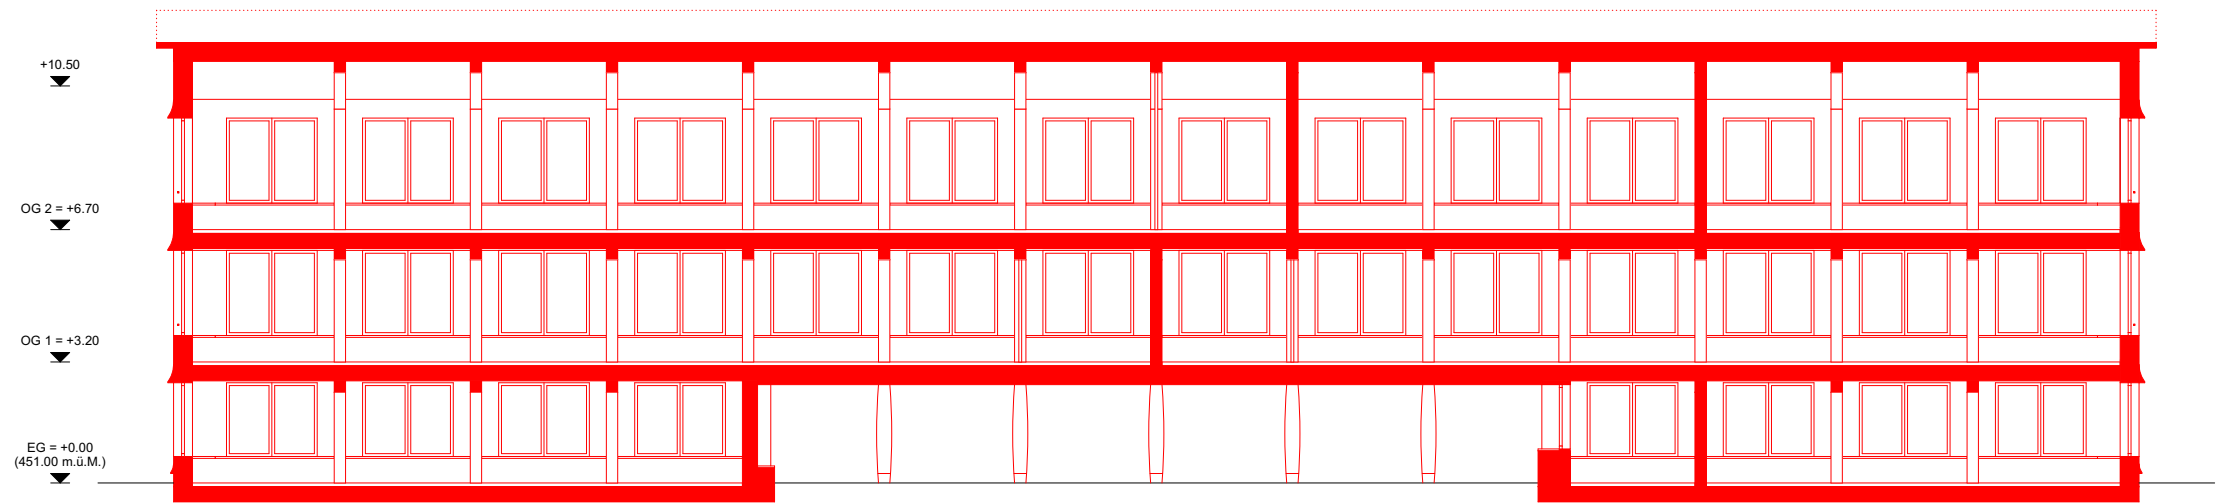

Schnitt DD

PLAN NR.	Vorstudie
	Schnitt C/D


PLAN NR.	5.2
----------	------------

BUE

PROJEKT	Schulraumentwicklung, Erweiterung Schulhaus Süd
	Friedhofstrasse 5, 8575 Bürglen
BAUHERR	Schule Bürglen Friedhofstrasse 5 8575 Bürglen Tel. 071 634 85 75
ARCHITEKT	Thomas De Geeter Architektur GmbH Scheuchzerstrasse 33 8006 Zürich Tel. 044 350 22 37 buerglen@tdga.ch

INDEX		FORMAT	A3
AST.	1:200	GEZ.	TDG
DATUM	23.03.2023	REV.	

Änderungen / Ergänzungen			
Ind.	Datum	Inhalt	Gez.

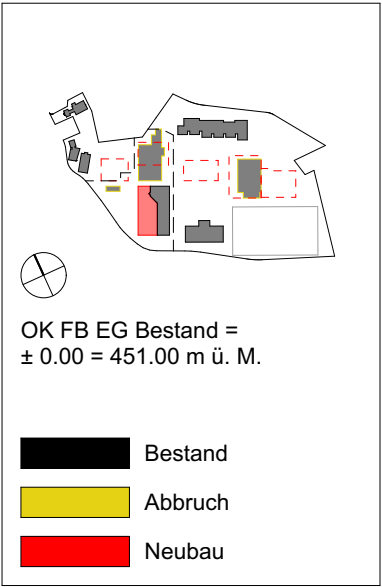



PLANTITEL	Vorstudie
	Schulplatz

PLAN NR.	7.1
----------	-----

BUE

PROJEKT	Schulraumentwicklung, Erweiterung Schulhaus Süd
	Friedhofstrasse 5, 8575 Bürglen
BAUHER	Schule Bürglen Friedhofstrasse 5 8575 Bürglen Tel. 071 634 85 75
ARCHITEKT	Thomas De Geeter Architektur GmbH Scheuchzerstrasse 33 8006 Zürich Tel. 044 350 22 37 buerglen@tdga.ch

INDEX	AST.	1:3.4130	GEZ.	TDG	REV.	FORMAT	A3
DATUM		23.03.2023					

Änderungen / Ergänzungen			
Ind.	Datum	Inhalt	Gez.

OK FB EG Bestand = ± 0.00 = 451.00 m ü. M.

Bestand

Abbruch

Neubau



PLANTITEL	Vorstudie Schulhof
-----------	------------------------------

PLAN NR.	7.2
----------	-----

BUE

PROJEKT	Schulraumentwicklung, Erweiterung Schulhaus Süd Friedhofstrasse 5, 8575 Bürglen
BAUHERR	Schule Bürglen Friedhofstrasse 5 8575 Bürglen Tel. 071 634 85 75
ARCHITEKT	Thomas De Geeter Architektur GmbH Scheuchzerstrasse 33 8006 Zürich Tel. 044 350 22 37 buerglen@tdga.ch

INDEX		FORMAT	A3
IST.	1:3.4130	GEZ.	TDG
DATUM	23.03.2023	REV.	

Änderungen / Ergänzungen			
Ind.	Datum	Inhalt	Gez.

OK FB EG Bestand = ± 0.00 = 451.00 m ü. M.

Bestand

Abbruch

Neubau



PLANTITEL	Vorstudie
	Innenraum

PLAN NR.	7.3
----------	------------

BUE

PROJEKT	Schulraumentwicklung, Erweiterung Schulhaus Süd
	Friedhofstrasse 5, 8575 Bürglen
BAUHER	Schule Bürglen Friedhofstrasse 5 8575 Bürglen Tel. 071 634 85 75
ARCHITEKT	Thomas De Geeter Architektur GmbH Scheuchzerstrasse 33 8006 Zürich Tel. 044 350 22 37 buerglen@tdga.ch

INDEX	AST.	GEZ.	FORMAT
			A3
DATUM	1:3.0566	REV.	TDG
			23.03.2023

Änderungen / Ergänzungen			
Ind.	Datum	Inhalt	Gez.

OK FB EG Bestand =
± 0.00 = 451.00 m ü. M.

Bestand

Abbruch

Neubau



PLANTITEL	Vorstudie
	Innenraum

PLAN NR.	7.4
----------	-----

BUE

PROJEKT	Schulraumentwicklung, Erweiterung Schulhaus Süd
	Friedhofstrasse 5, 8575 Bürglen
BAUHER	Schule Bürglen Friedhofstrasse 5 8575 Bürglen Tel. 071 634 85 75
ARCHITEKT	Thomas De Geeter Architektur GmbH Scheuchzerstrasse 33 8006 Zürich Tel. 044 350 22 37 buerglen@tdga.ch

INDEX	A3
IST.	1:3.0566
GEZ.	TDG
DATUM	23.03.2023
REV.	

Änderungen / Ergänzungen			
Ind.	Datum	Inhalt	Gez.

OK FB EG Bestand =
± 0.00 = 451.00 m ü. M.

Bestand
Abbruch
Neubau



PLANTITEL	Vorstudie
	Innenraum


PLAN NR.	7.5
----------	------------

BUE

PROJEKT	Schulraumentwicklung, Erweiterung Schulhaus Süd
	Friedhofstrasse 5, 8575 Bürglen
BAUHER	Schule Bürglen Friedhofstrasse 5 8575 Bürglen Tel. 071 634 85 75
ARCHITEKT	Thomas De Geeter Architektur GmbH Scheuchzerstrasse 33 8006 Zürich Tel. 044 350 22 37 buerglen@tdga.ch

INDEX	FORMAT	A3
IST.	GEZ.	TDG
DATUM	REV.	
		23.03.2023

Änderungen / Ergänzungen			
Ind.	Datum	Inhalt	Gez.

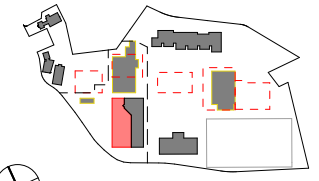

OK FB EG Bestand =
± 0.00 = 451.00 m ü. M.

Bestand

Abbruch

Neubau



PLANITTEL	Vorstudie
	Innenraum


PLAN NR.	7.6
----------	------------

BUE

PROJEKT	Schulraumentwicklung, Erweiterung Schulhaus Süd
	Friedhofstrasse 5, 8575 Bürglen
BAUHER	Schule Bürglen Friedhofstrasse 5 8575 Bürglen Tel. 071 634 85 75
ARCHITEKT	Thomas De Geeter Architektur GmbH Scheuchzerstrasse 33 8006 Zürich Tel. 044 350 22 37 buerglen@tdga.ch

INDEX	AST.	GEZ.	FORMAT
			A3
DATUM	1:3.0566	REV.	TDG
			23.03.2023

Änderungen / Ergänzungen			
Ind.	Datum	Inhalt	Gez.

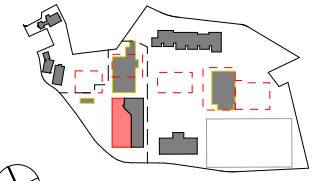

OK FB EG Bestand =
± 0.00 = 451.00 m ü. M.

Bestand

Abbruch

Neubau



PLANTITEL	Vorstudie Innenraum
-----------	------------------------


PLAN NR.	7.7
----------	-----

BUE

PROJEKT	Schulraumentwicklung, Erweiterung Schulhaus Süd Friedhofstrasse 5, 8575 Bürglen
BAUHERR	Schule Bürglen Friedhofstrasse 5 8575 Bürglen Tel. 071 634 85 75
ARCHITEKT	Thomas De Geeter Architektur GmbH Scheuchzerstrasse 33 8006 Zürich Tel. 044 350 22 37 buerglen@tdga.ch

INDEX		FORMAT	A3
IST.	1:3.0566	GEZ.	TDG
DATUM	23.03.2023	REV.	

Änderungen / Ergänzungen			
Ind.	Datum	Inhalt	Gez.

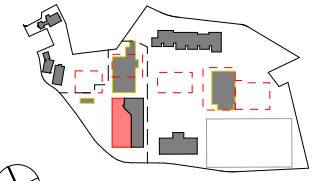

OK FB EG Bestand =
± 0.00 = 451.00 m ü. M.

Bestand

Abbruch

Neubau