




Situation 1:2000




Ansicht Südwest 1:800




Visualisierung

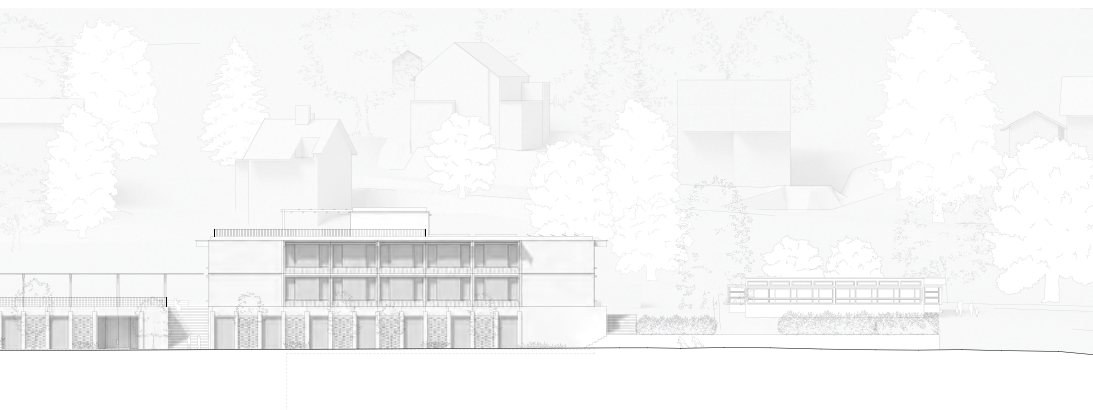


Grundriss Sockelgeschoss 1:800



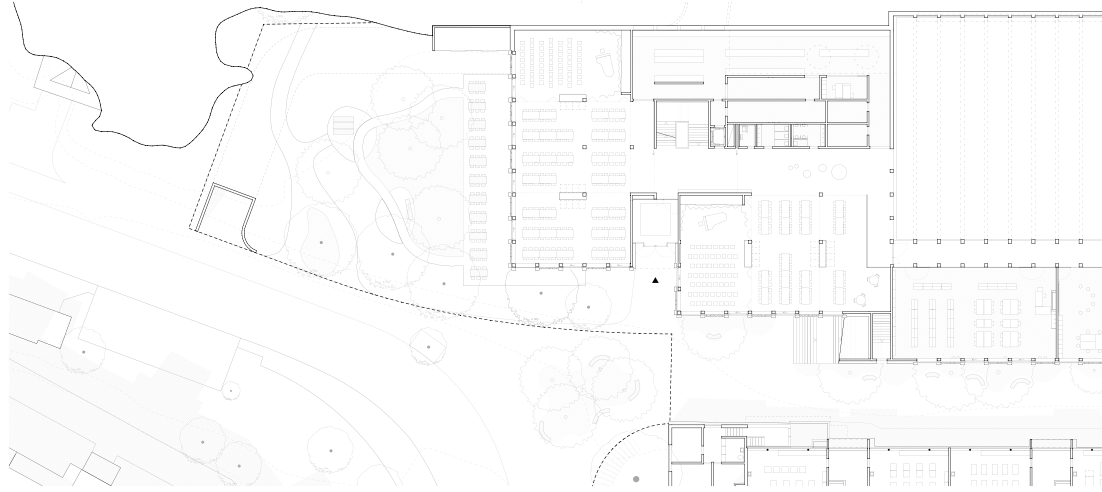


Grundriss Terrassengeschoss 1:800

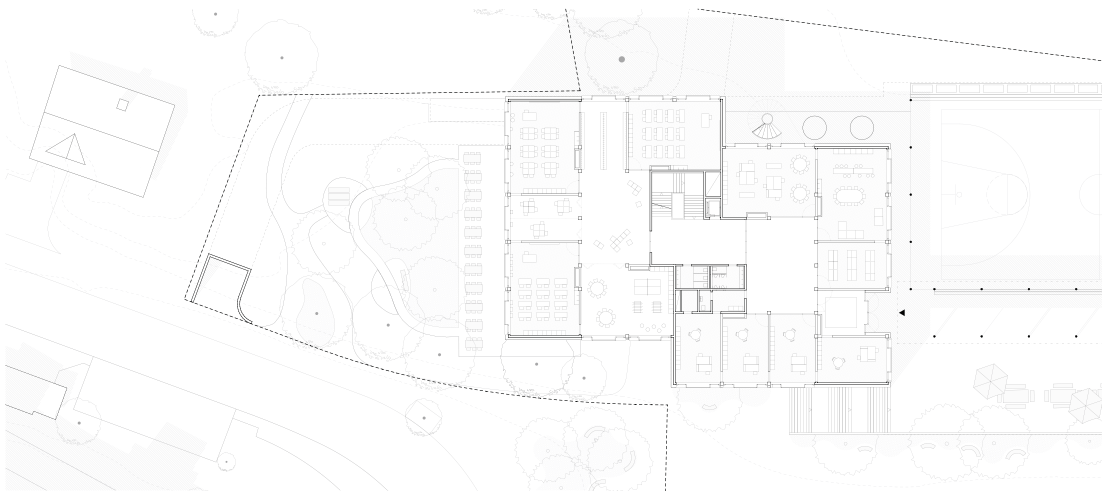



Ansicht Nordost 1:800

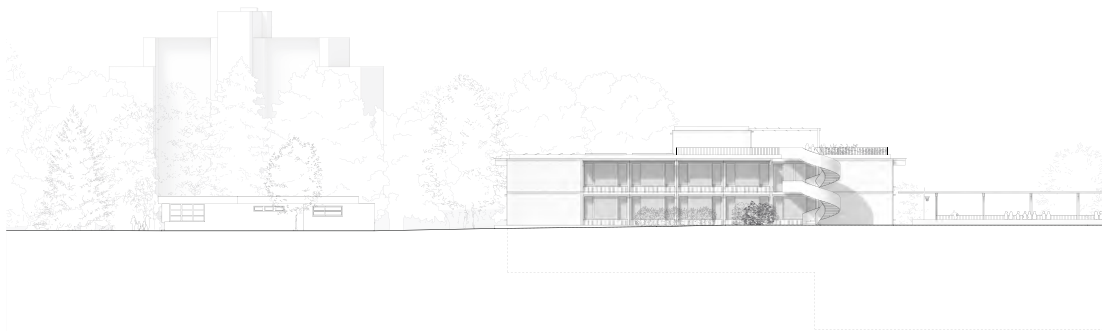

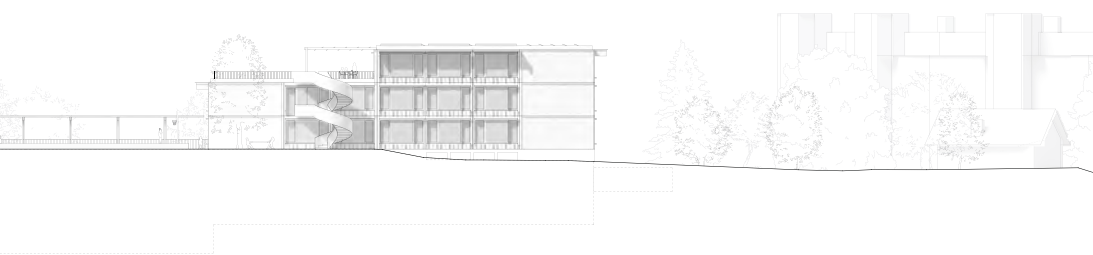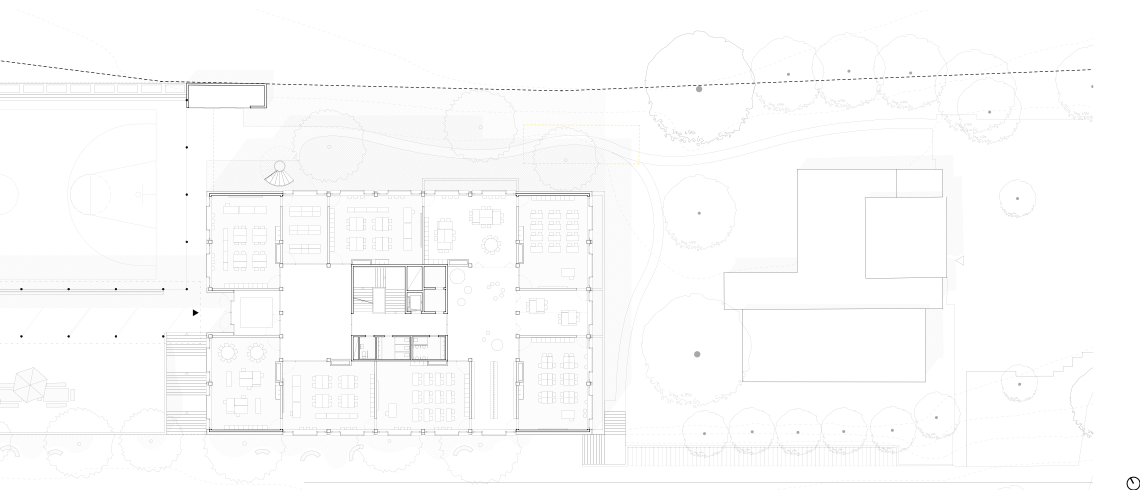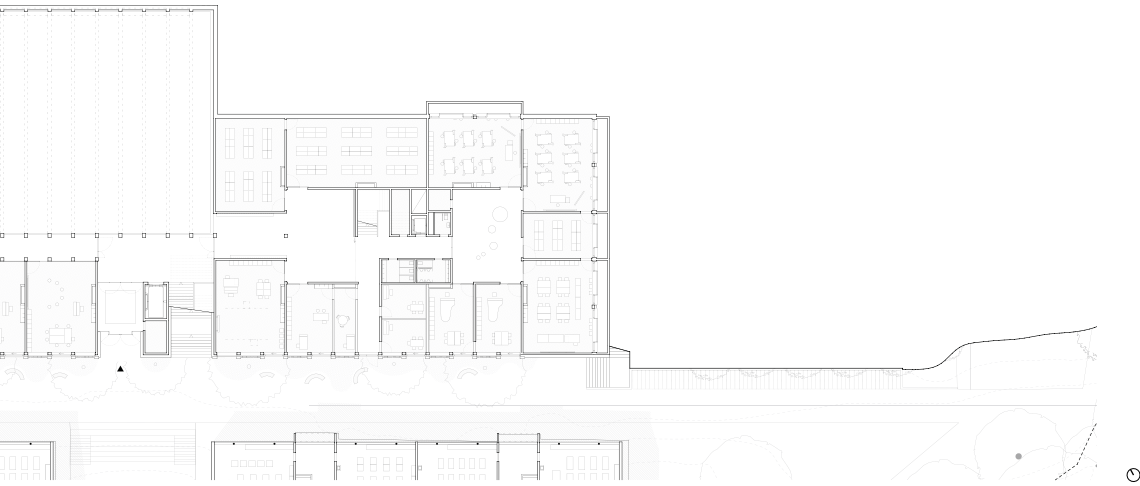





Grundriss 3. Obergeschoss 1:800

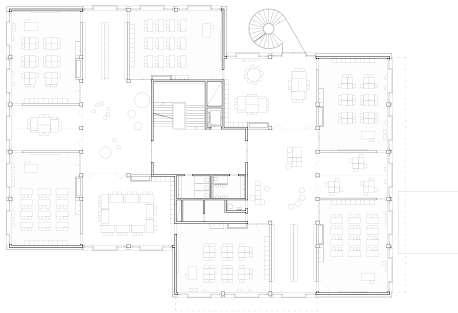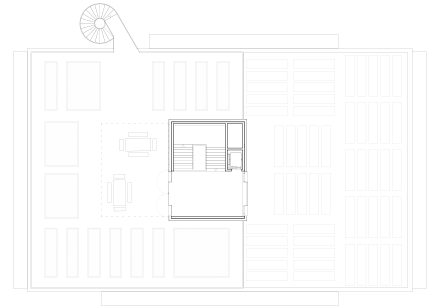


Grundriss 2. Obergeschoss 1:800

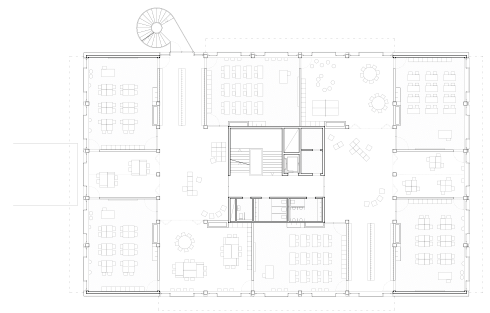


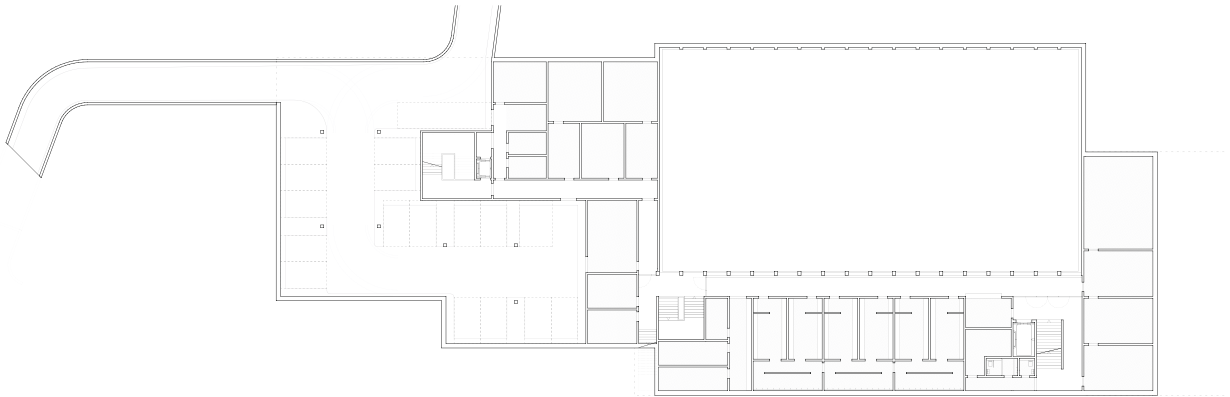

Grundriss 1. Untergeschoss 1:800

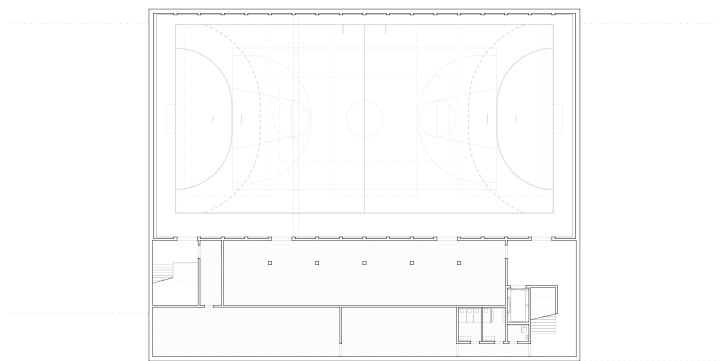

Grundriss 2. Untergeschoss 1:800

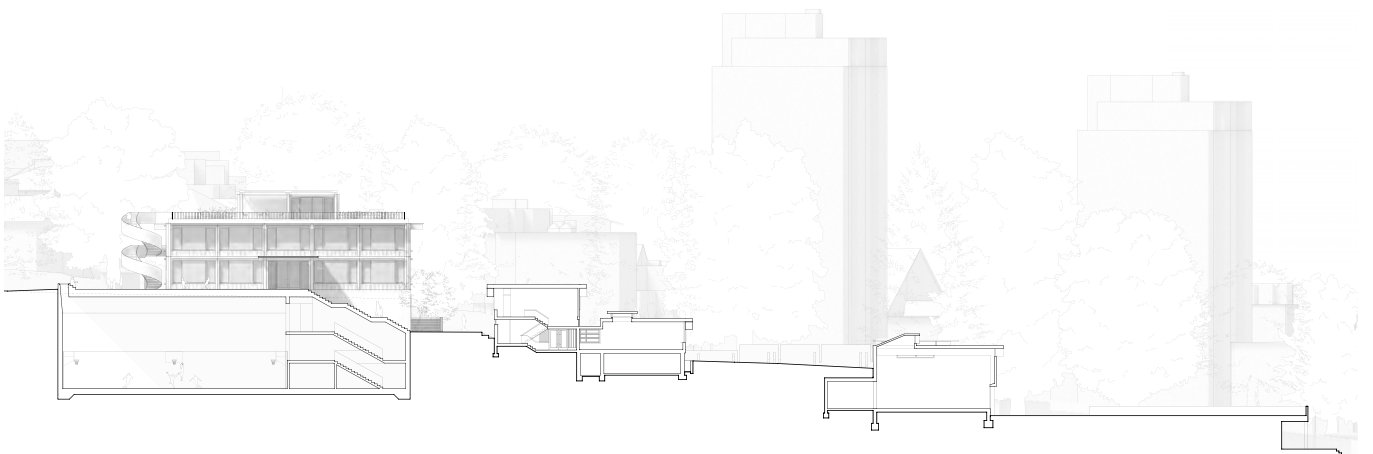


Querschnitt 1:800



Visualisierung



Ansicht Nordwest 1:800

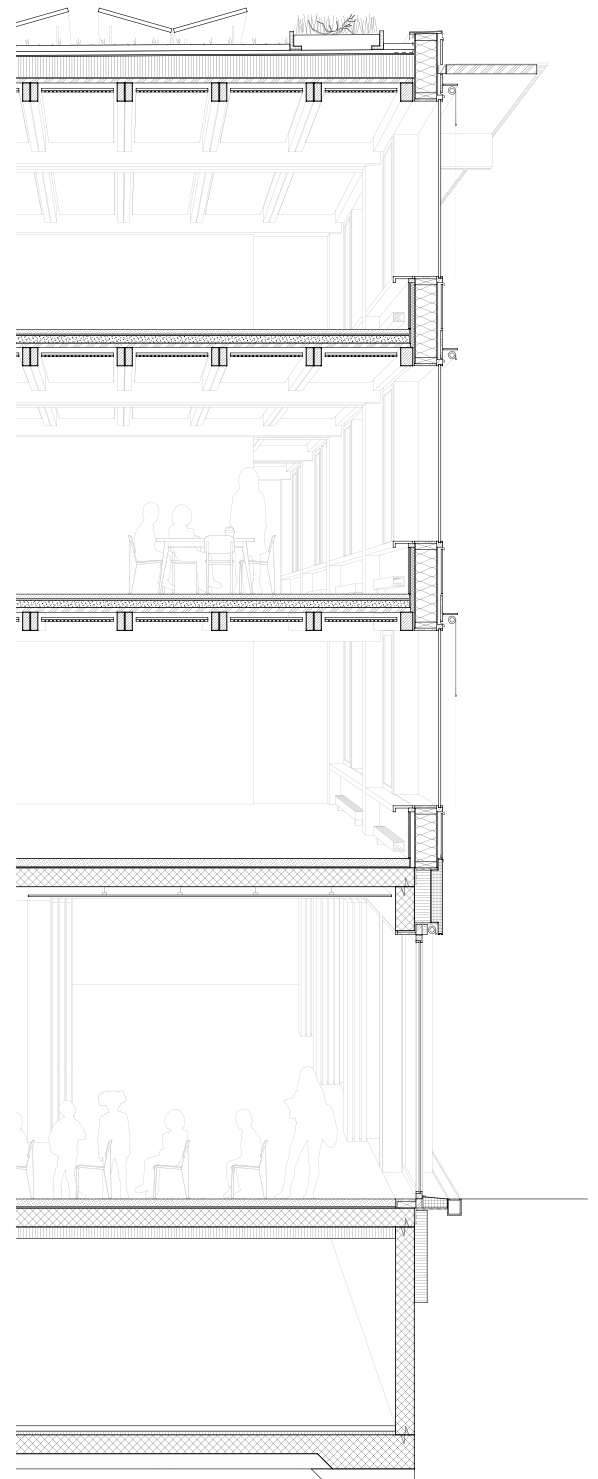

Konstruktionsschnitt und Ausschnitt Fassade 1:100