


Zusatzschnitt

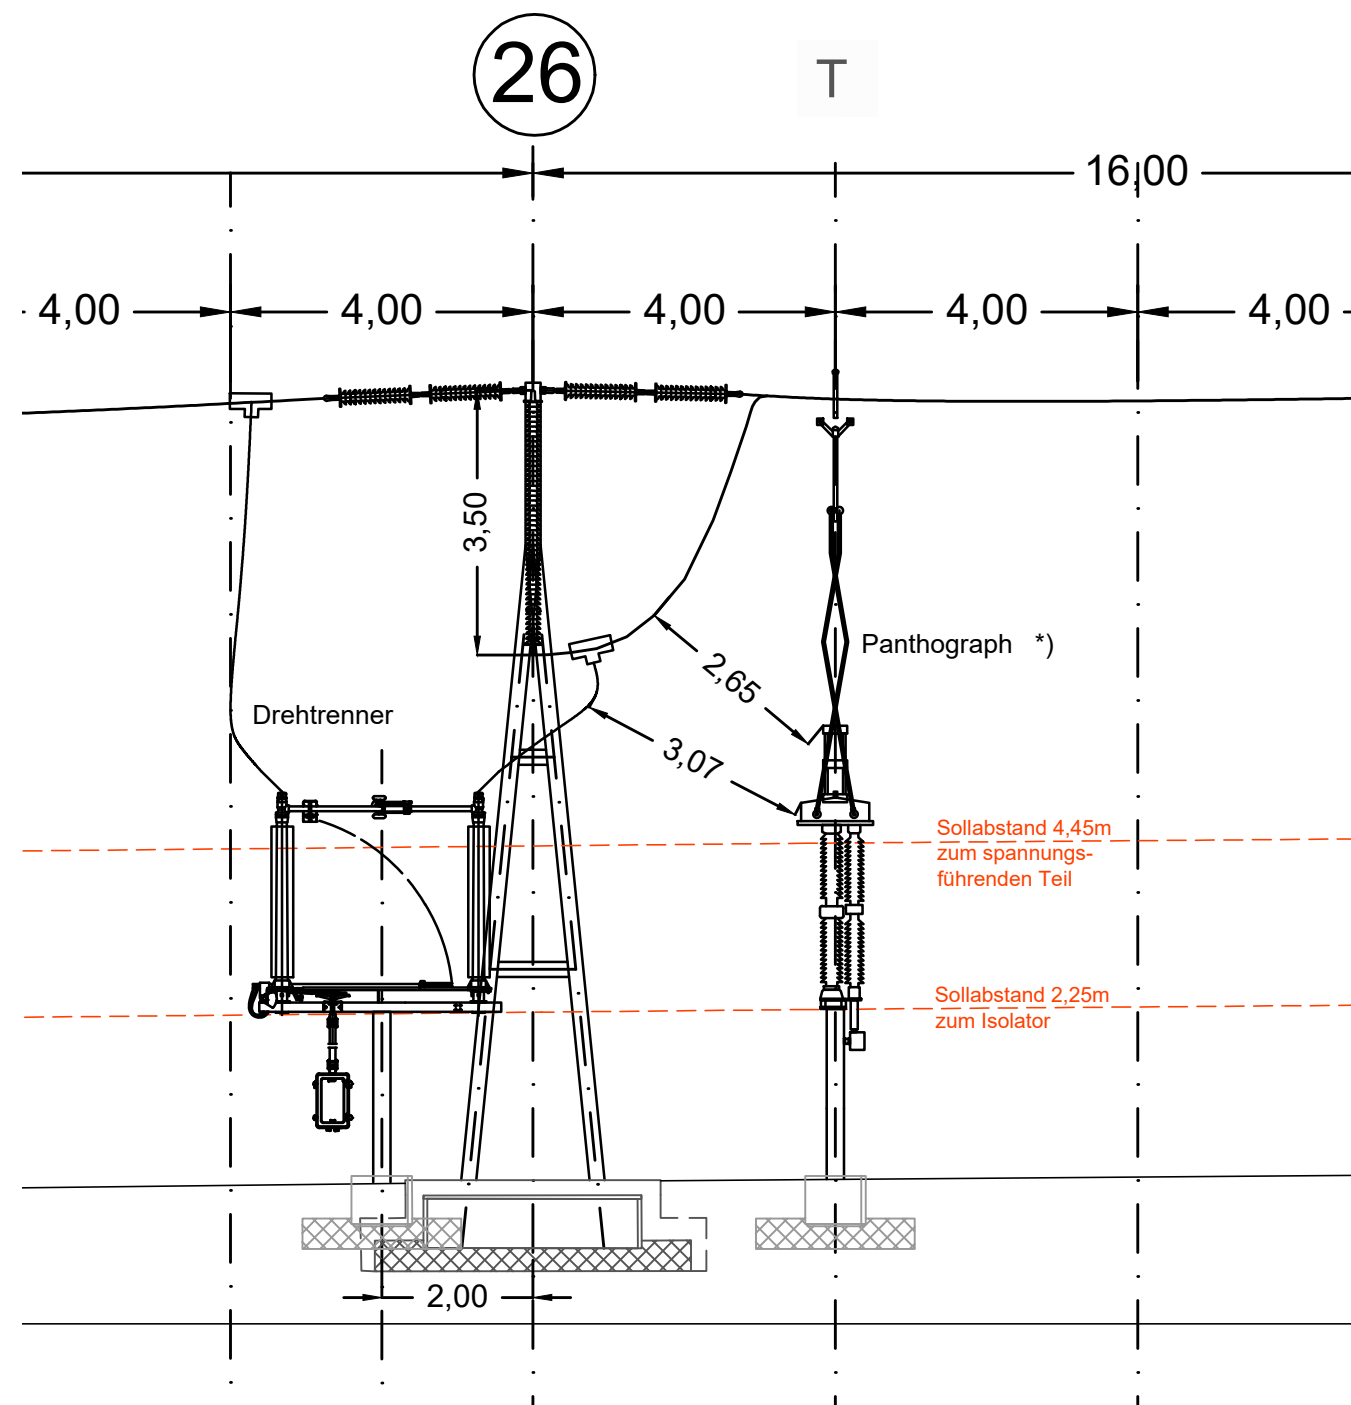

Anhang 1.1

Legende

- Projektiert
- Bestand
- Abbruch

*) Der Panthographen wird um 90° gedreht dargestellt.

Dokument Ersteller		AFRY Schweiz AG Herostrasse 12 8048 Zürich	Ersteller Dok. Nr.
Betroffene Gemeinde(n)	Zürich	ersetzt Plan-Nr.:	
Zeichnungsname	Schnitte		
Anlage / Objekt	220-kV-Schaltanlage UW Auwiesen		
Betreff	Vorprojekt		
Nummer	Zusatzschnitt		
Abschnitt	Planvorlage Nr.		
Erstellt Name Datum	Geprüft Name Datum	Genehmigt Name Datum	Beschreibung Änderungen
Erstellt Rev.	PEU 09.02.2023	GAS 09.02.2023	GAS 09.02.2023
Dokumentenstatus			
Dokumentenart Schnitte		Ausgabedatum 09.02.2023	
Zeichnung Format	1050x600	Sprache D	Blatt 1
Eigentümerin 		Bleichemattstrasse 31 CH-5001 Aarau	
Zeichnungs Nr.			

Alle Rechte, insbesondere das Vervielfältigen und andere Eigentumsrechte, sind vorbehalten.
Dieses Dokument darf in keiner Weise gänzlich oder teilweise vervielfältigt oder Dritten zugänglich gemacht werden ohne eine ausdrückliche schriftliche Genehmigung seitens Swissgrid AG.