
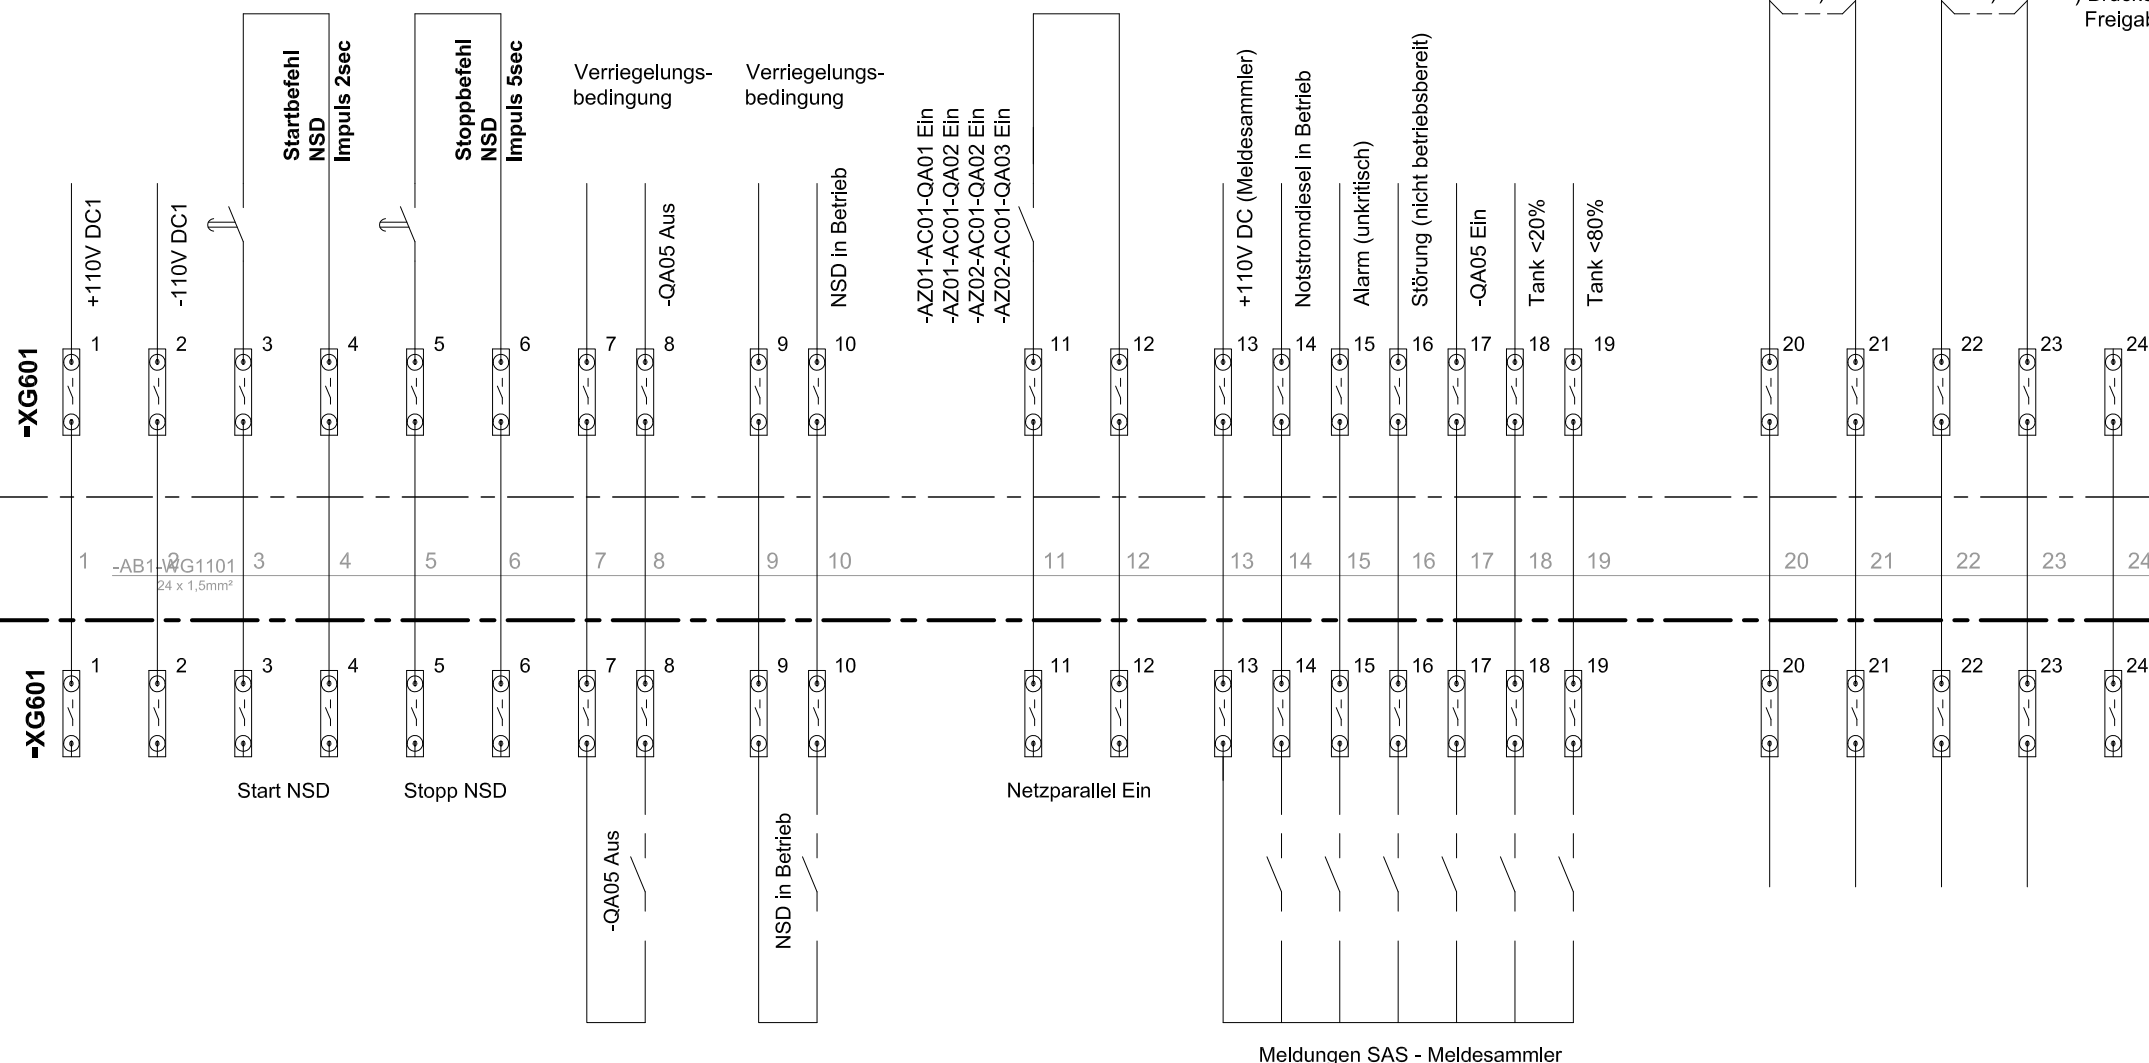
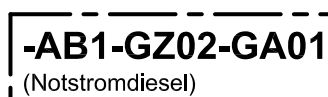
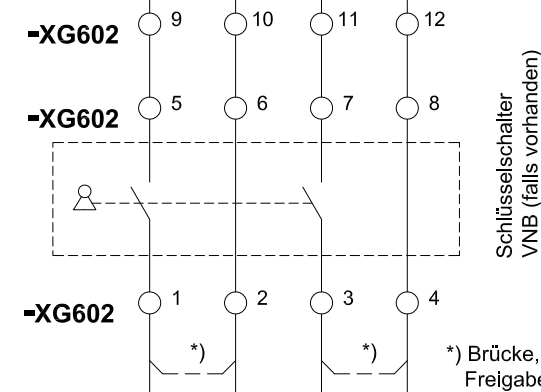


Schnittstelle Notstromdiesel - AC Hauptverteilung - VNB

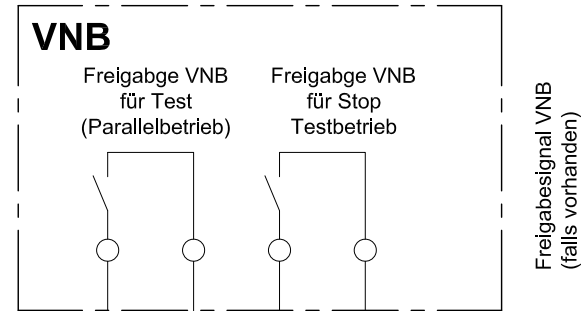

Verantwortl. Stelle: GR-GS-SP	Erstellt durch / Datum: GR-GS-SP / 06.10.2021	Geändert durch / Datum: GR-GS-SP / 19.01.2022	Genehmigt von / Datum: M. Müller / 19.01.2022
Dokumentenstatus: Freigegeben	Dokumentenart: Konzept	Format: A3	Massstab:
Titel: Schnittstelle NSD EIGENBEDARF		Dokumentnummer: ZSTD-30-301	
Änd.: 1.1	Ausgabedatum: 06.10.2021	Sprache: D	Blatt: 1 von 1