Grabenprofil

Wasser DG 300

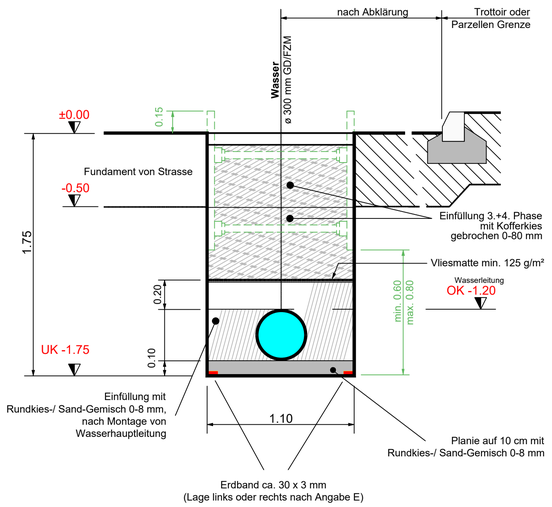

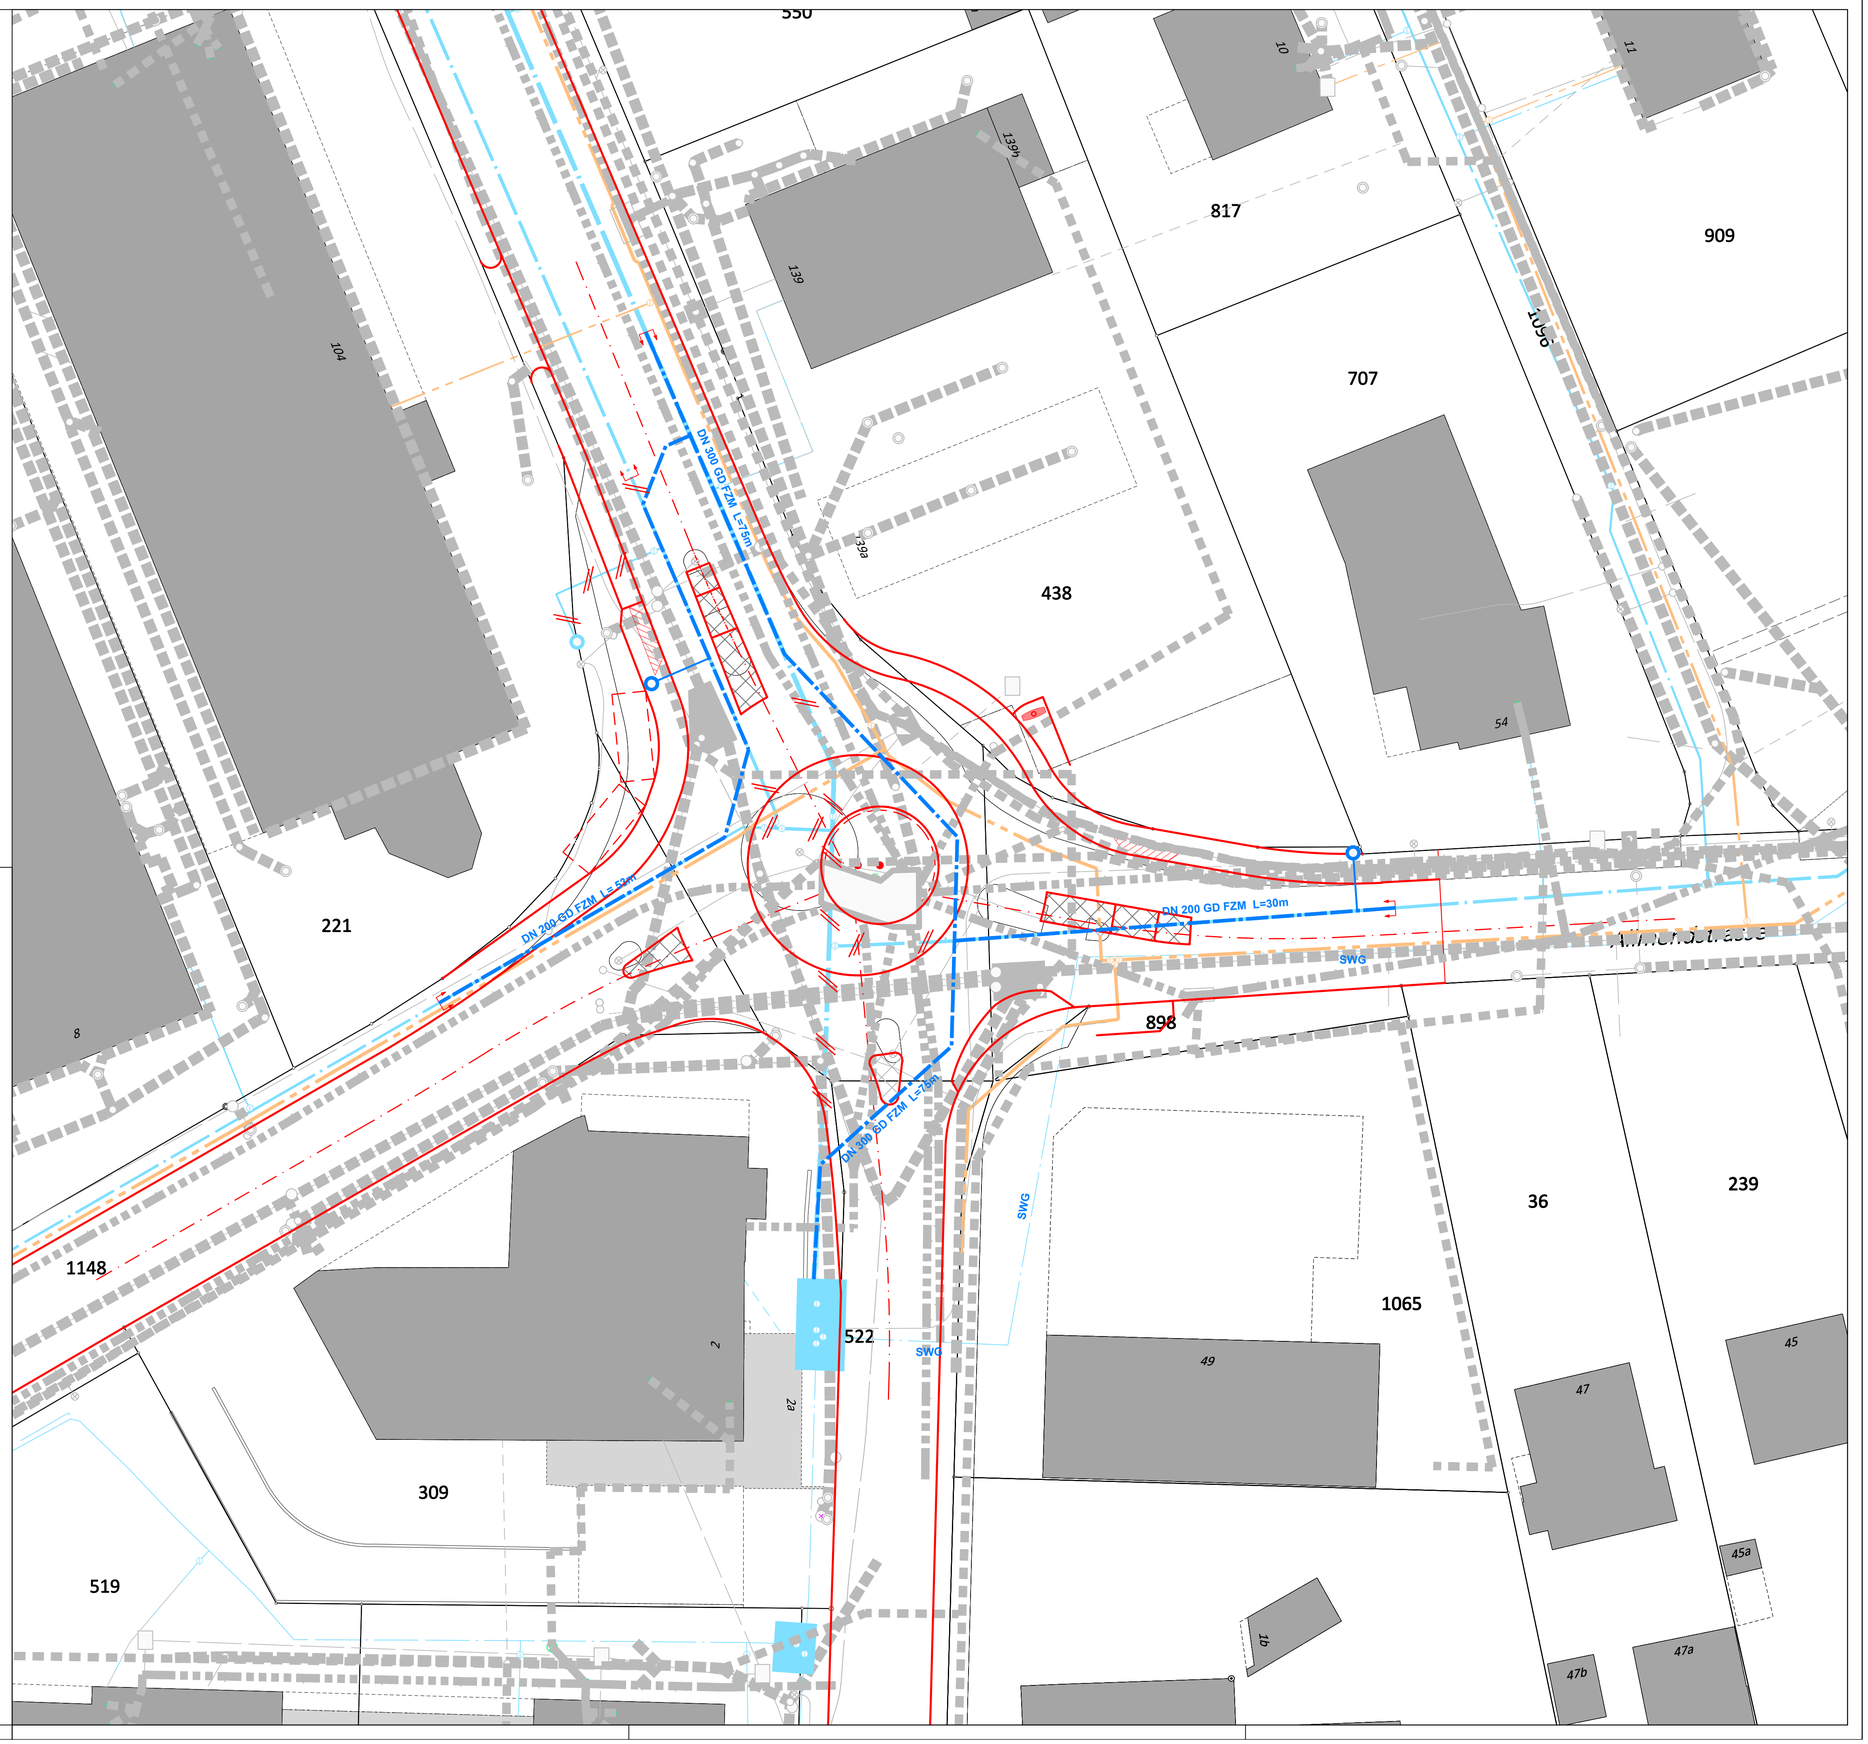

ESB	Nr: 23 0306 SAP:	Sanierung Kreisel Ipsachstrasse / Hauptstrasse Nidau	Projekt	Massstab: 1/200 Datum 03.10.2023	Format: 60/84 Gezeichnet MEB
					☐ Elektrizität ☐ Gas ☒ Wasser ☐ BAT