







Pianta Piano Relvedere 1:200

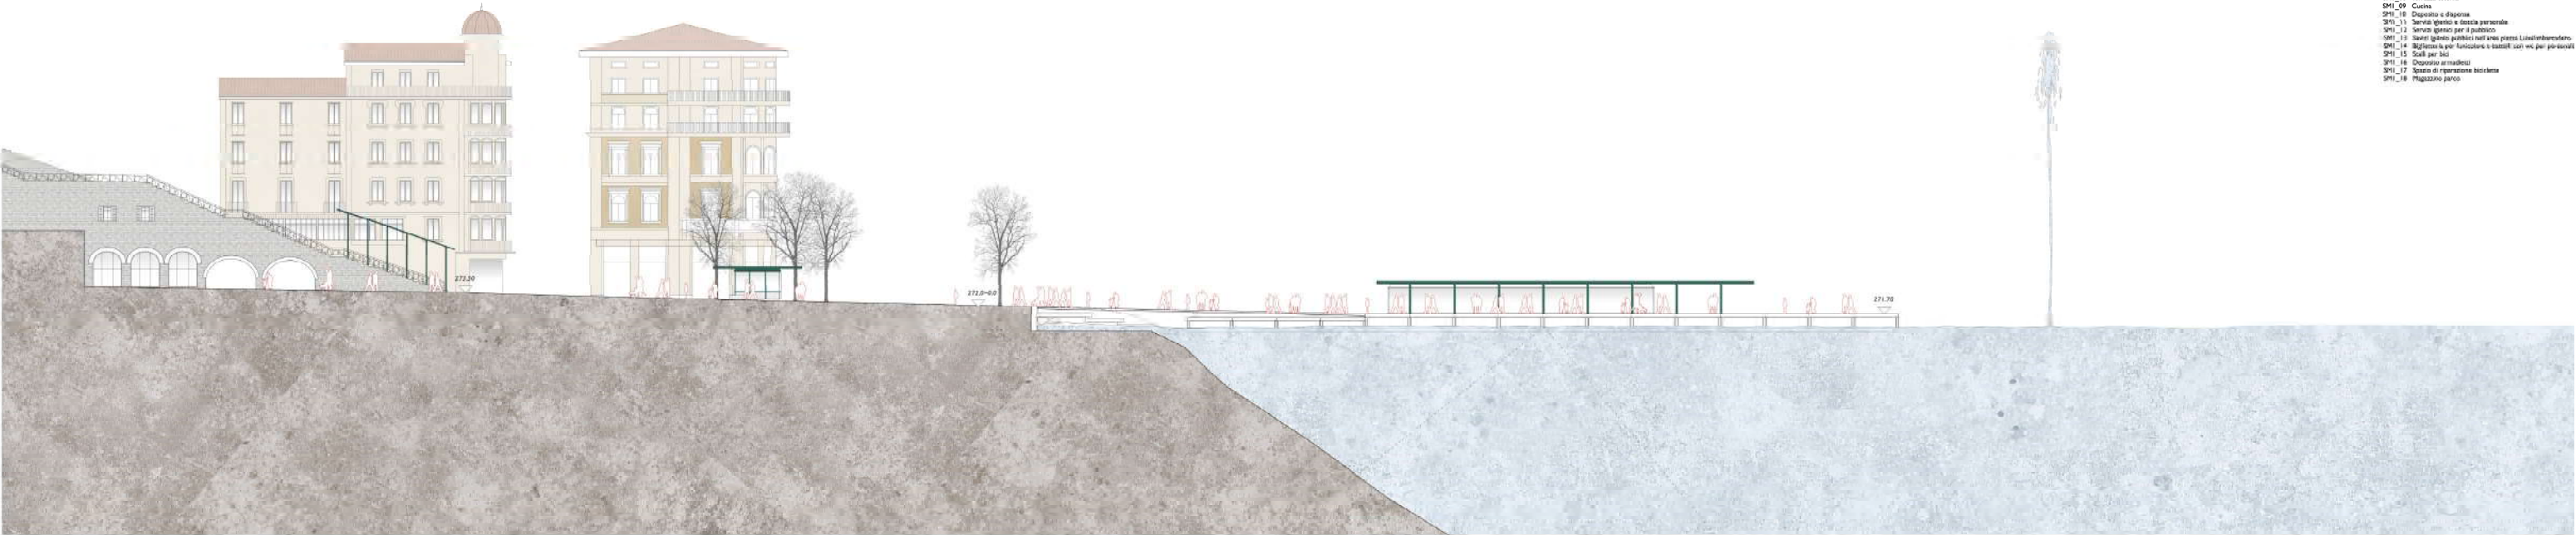

Sezione 1:200

- SM1_01 Verde pubblico e punti d'acqua
- SM1_02 Centro d'acqua
- SM1_03 Fianco a via
- SM1_04 Inserimento zone incontro
- SM1_05 Imbarcadero
- SM1_06 Anzio
- SM1_07 Sala ristorante
- SM1_08 Terrazza esterna
- SM1_09 Cucina
- SM1_10 Deposito e deposito
- SM1_11 Servizio igienico e doccia personale
- SM1_12 Servizio igienico per il pubblico
- SM1_13 Servizi igienici pubblici nel piano Linceo/Imbarcadero
- SM1_14 Riferimento via Funicolare e bastioni Linceo per percorsi
- SM1_15 Scale per via
- SM1_16 Deposito di materiali
- SM1_17 Spazio di riparazione tecnica
- SM1_18 Piazze parco

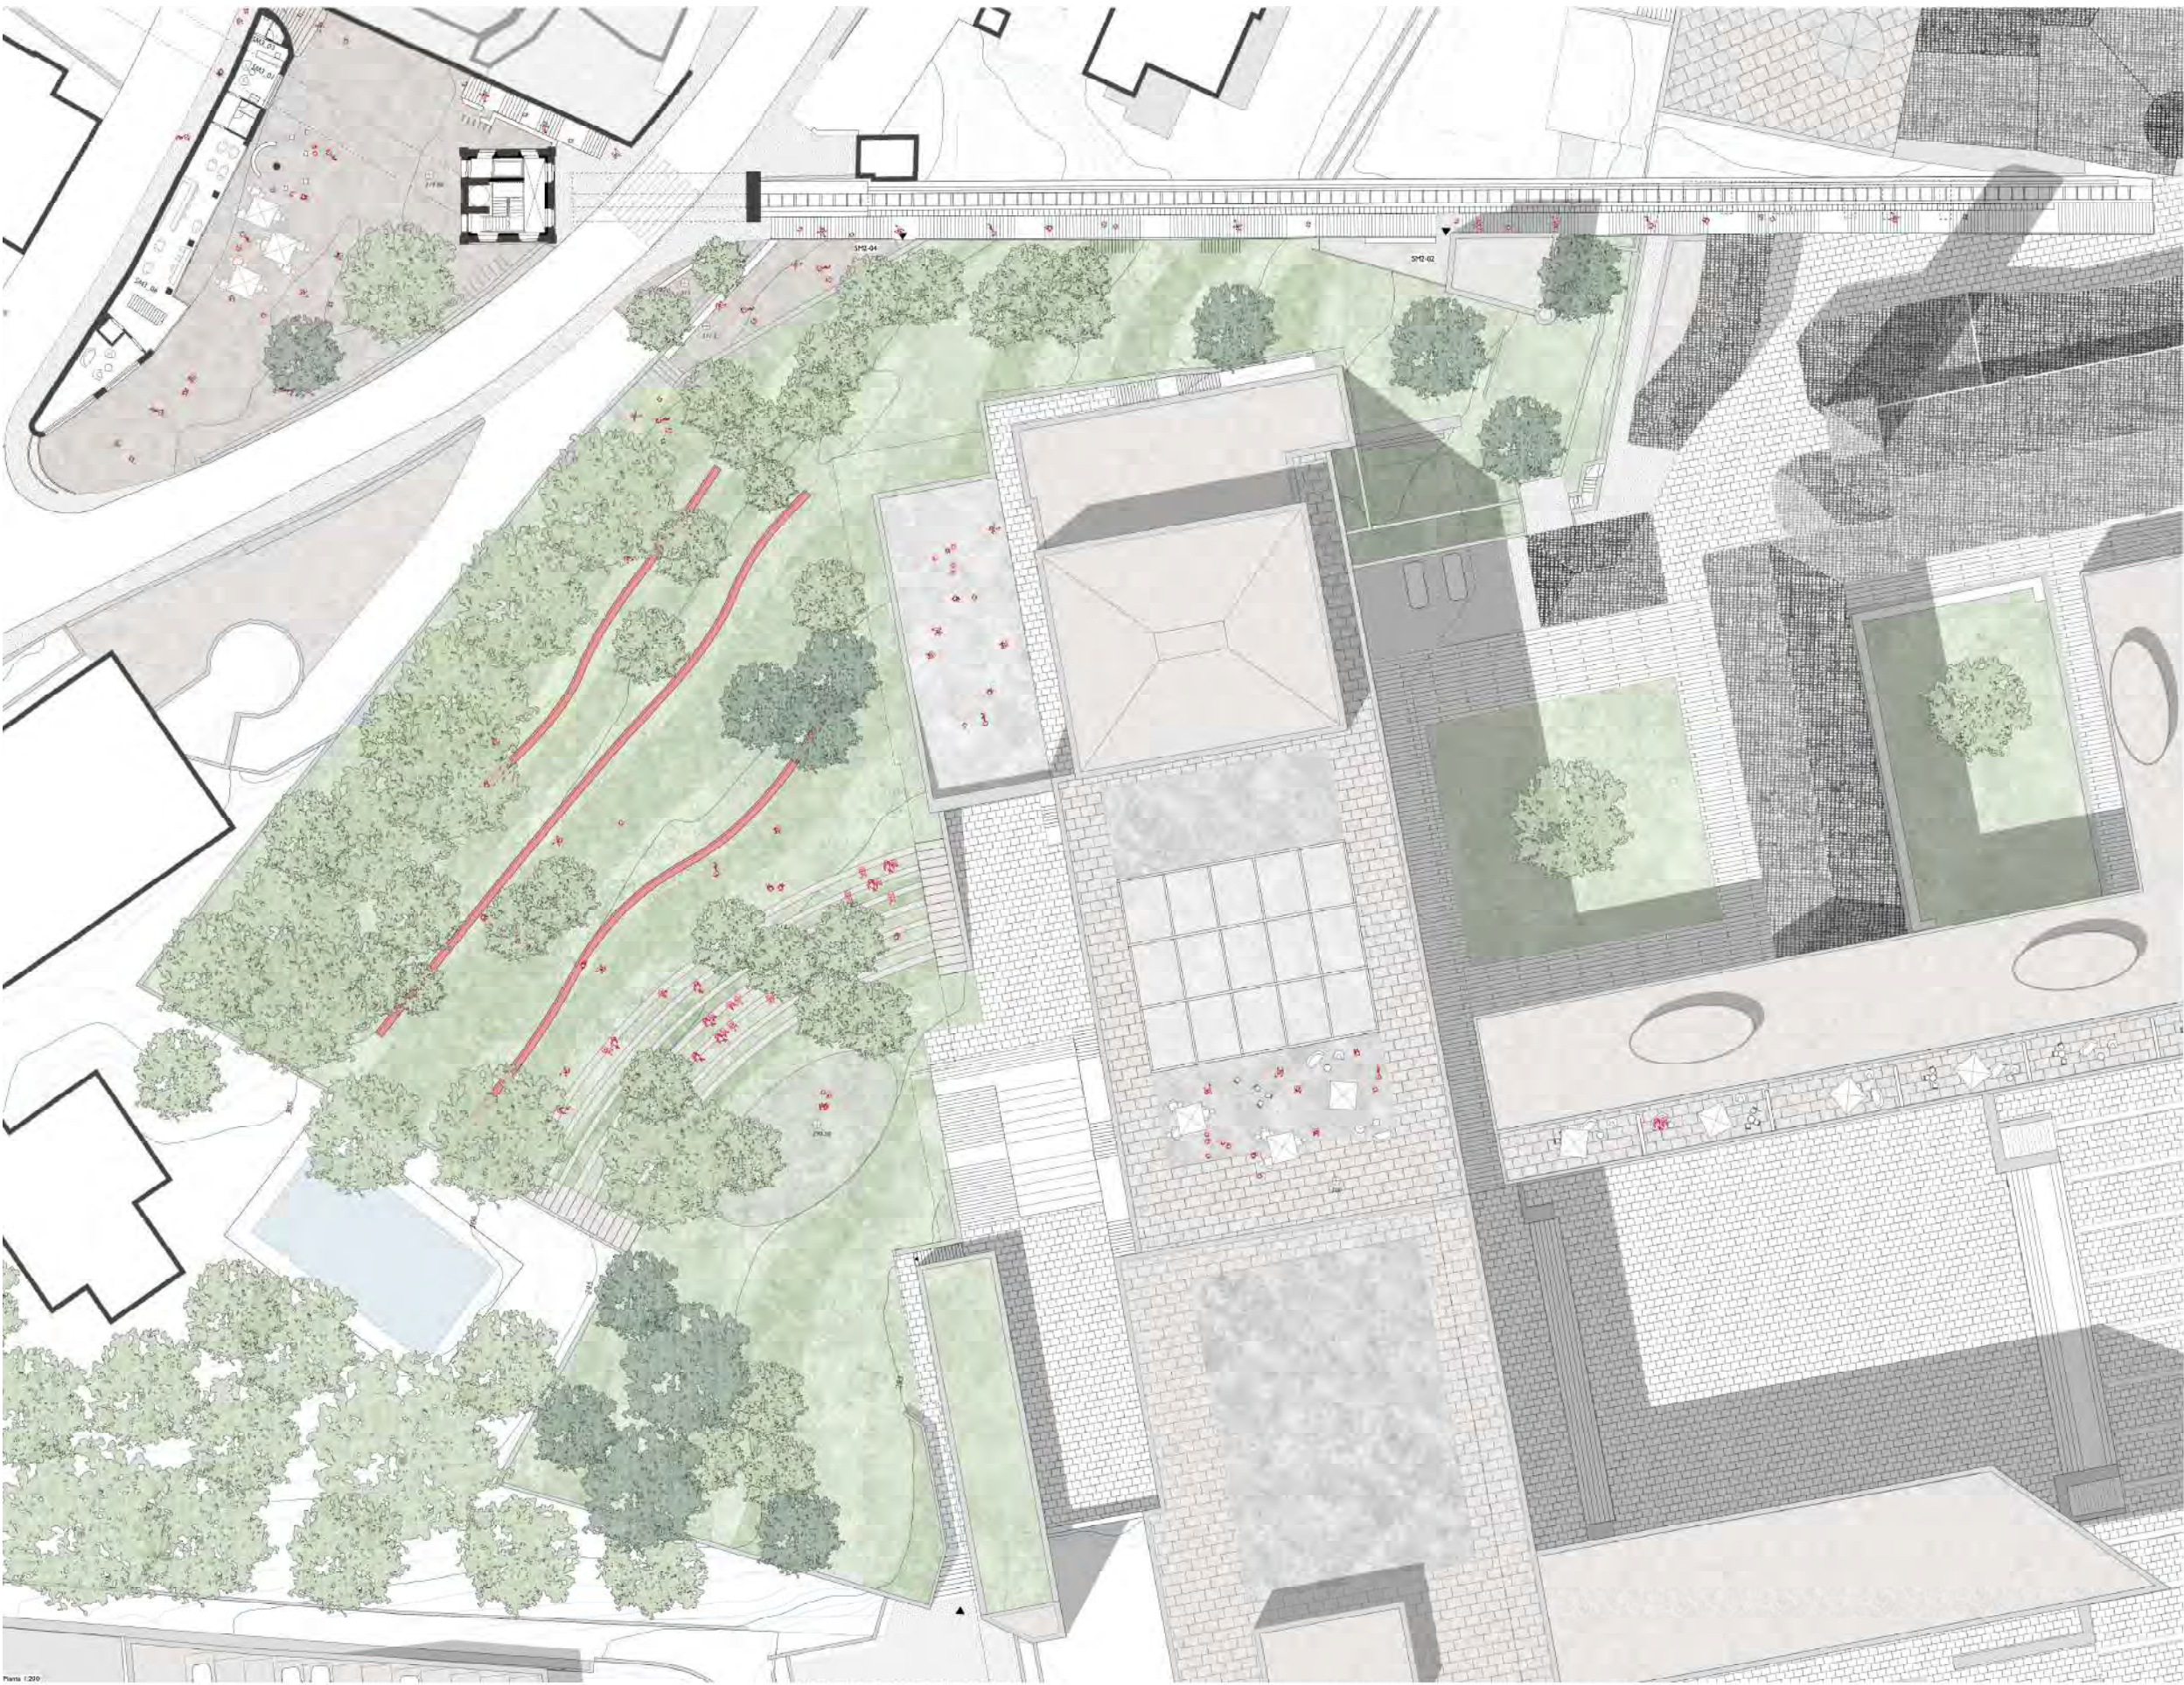


Pianta 1:200




Profilo degli spazi sotto lo scalino 1:200


- SP12_01 Servizi igienici pubblici per il parco
- SP12_02 Entrata al parco dalla torretta infermeria
- SP12_03 Accesso al parco
- SP12_04 Entrata al parco da via Roma e dai passerecci scalino
- SP12_05 Recupero terreno incolto
- SP12_06 Spazi verde lo scalino "Piazzetta parco" verde
- SP12_07 Recupero verde del parco

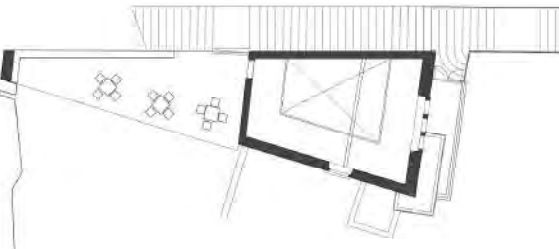

Piano Livello 1:100

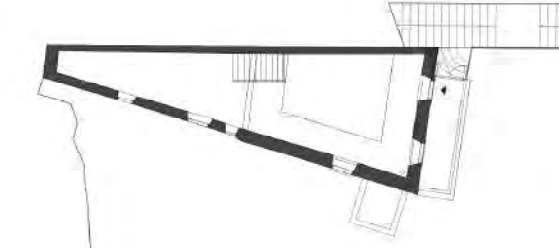

Piano Livello 0:1:100

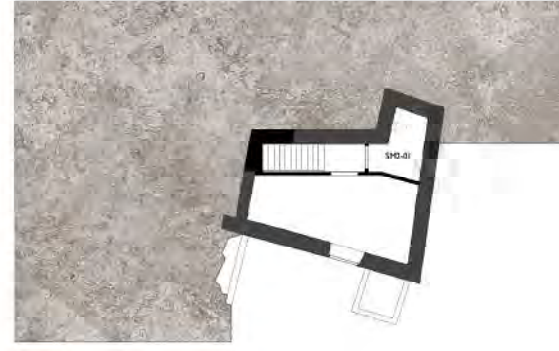


Piano Livello -1:1:100




Sezione 1:100




Pianta Terrazza degli Angioli 1:200

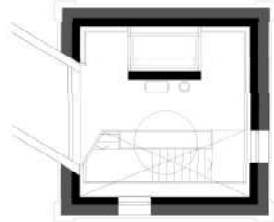

Pianta P2
1:100

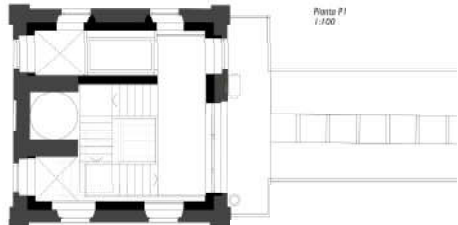


Pianta P1
1:100

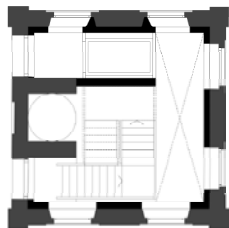


Pianta PT
1:100

- SM1_01 Biglietteria e vano per accesso passerella e portone funicolare
- SM1_02 Locale disponibile con wc per personale
- SM1_03 Valorizzazione del riciclaggio
- SM1_04 Accesso a passerella da via Tassio e dal Parco del Tassio
- SM1_05 Comenzioni esterni
- SM1_06 Nuovo volume edilizio
- SM1_07 Stali per bici
- SM1_08 Sistemazione della Torre dei Enderlin
- SM1_09 Chiosco con wc per personale
- SM1_10 Zona di sosta per bambini
- SM1_11 Funzione pubblica
- SM1_12 Stali bici
- SM1_13 Area gioco
- SM1_14 Cucina con deposito
- SM1_15 Serrato wc per il pubblico
- SM1_16 Spogliatoio per il personale
- SM1_17 Spogliatoio per gli utenti delle infrastrutture sportive
- SM1_18 Area espositiva con tavolo
- SM1_19 Accesso Valle Torrente Tassio

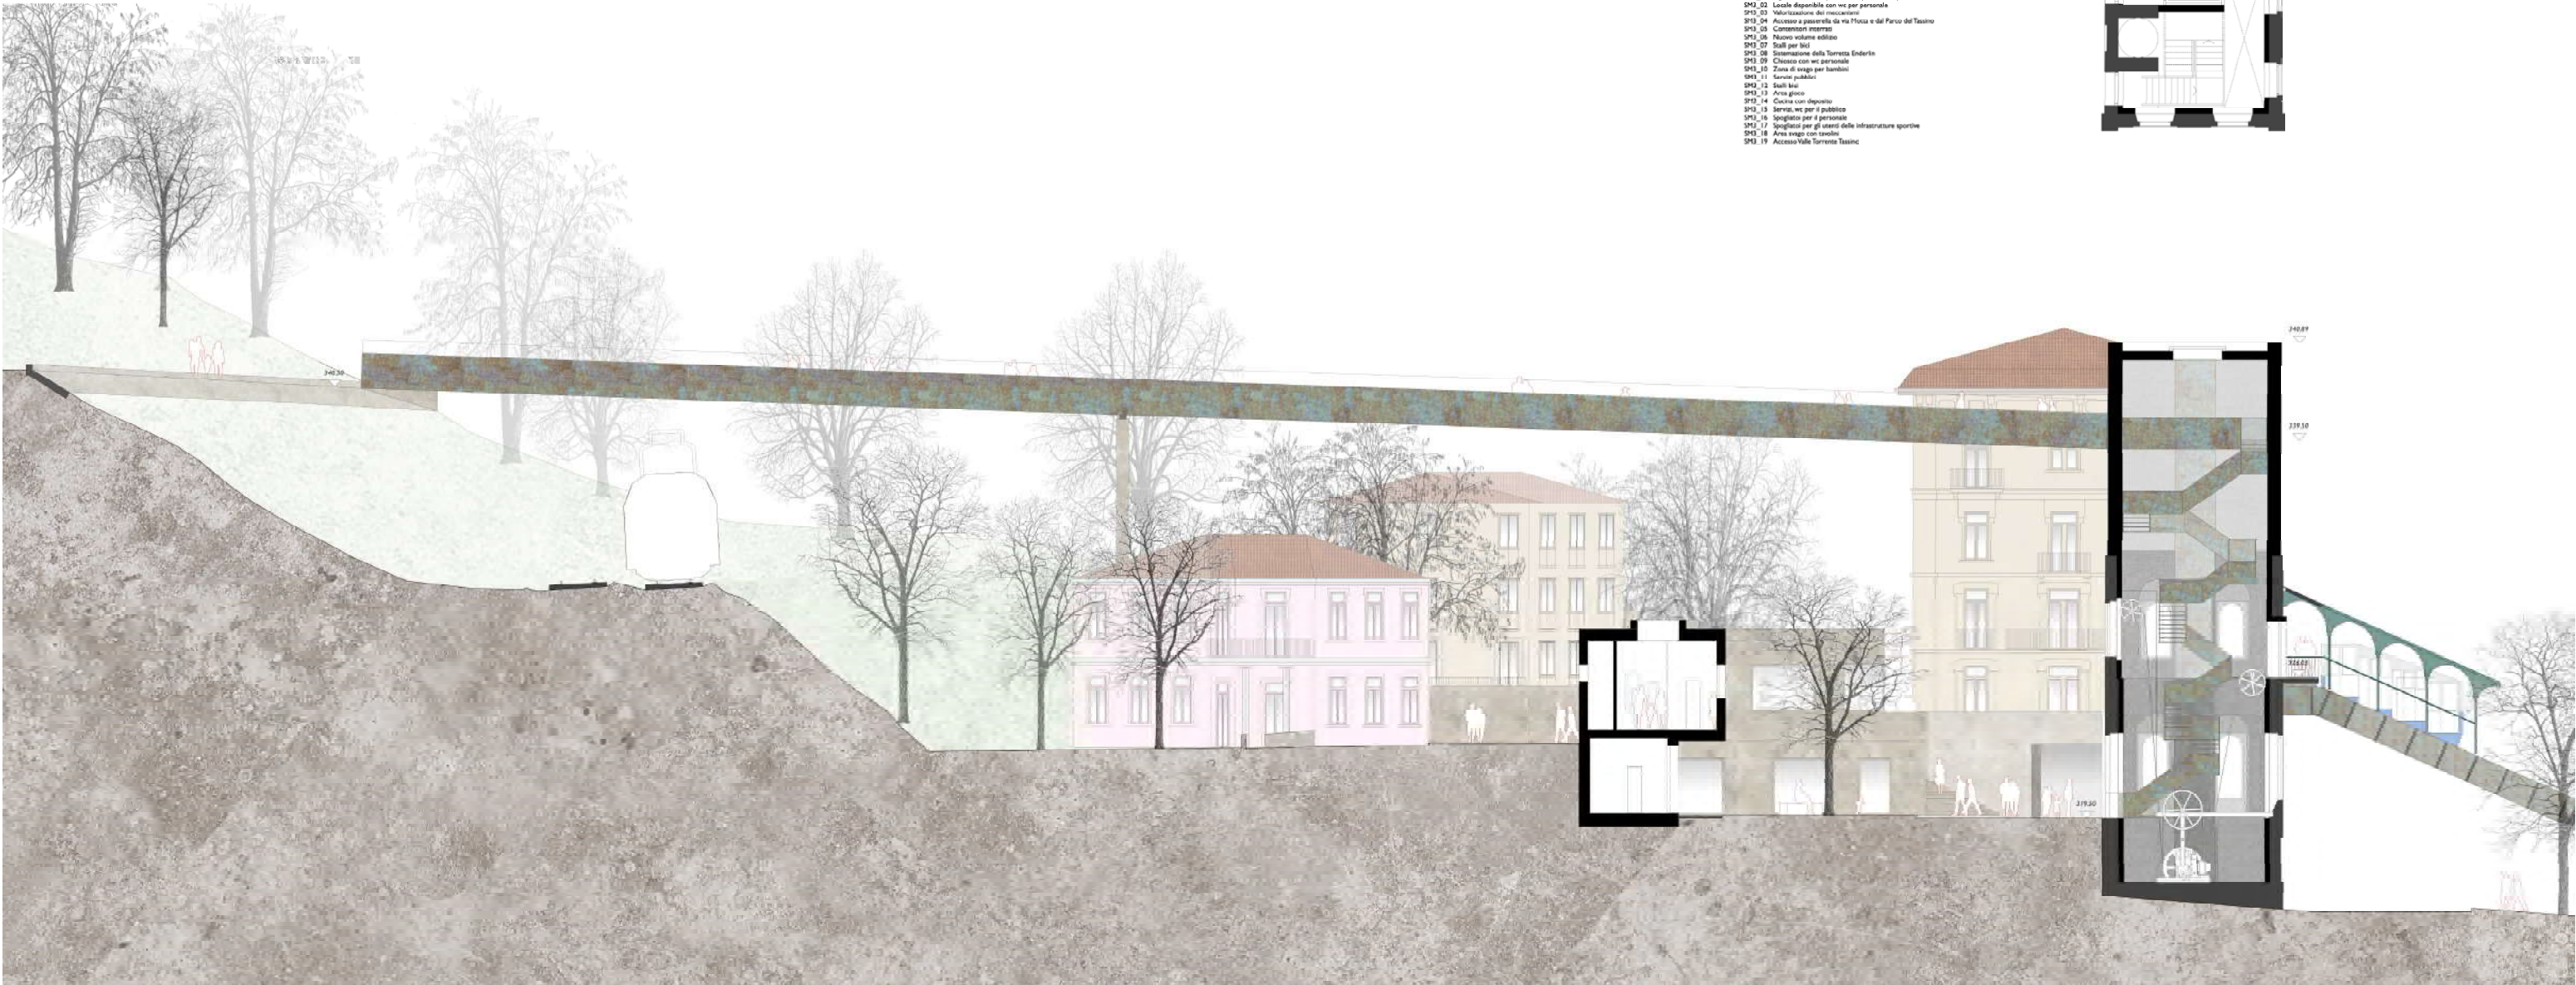

Sezione 1:100

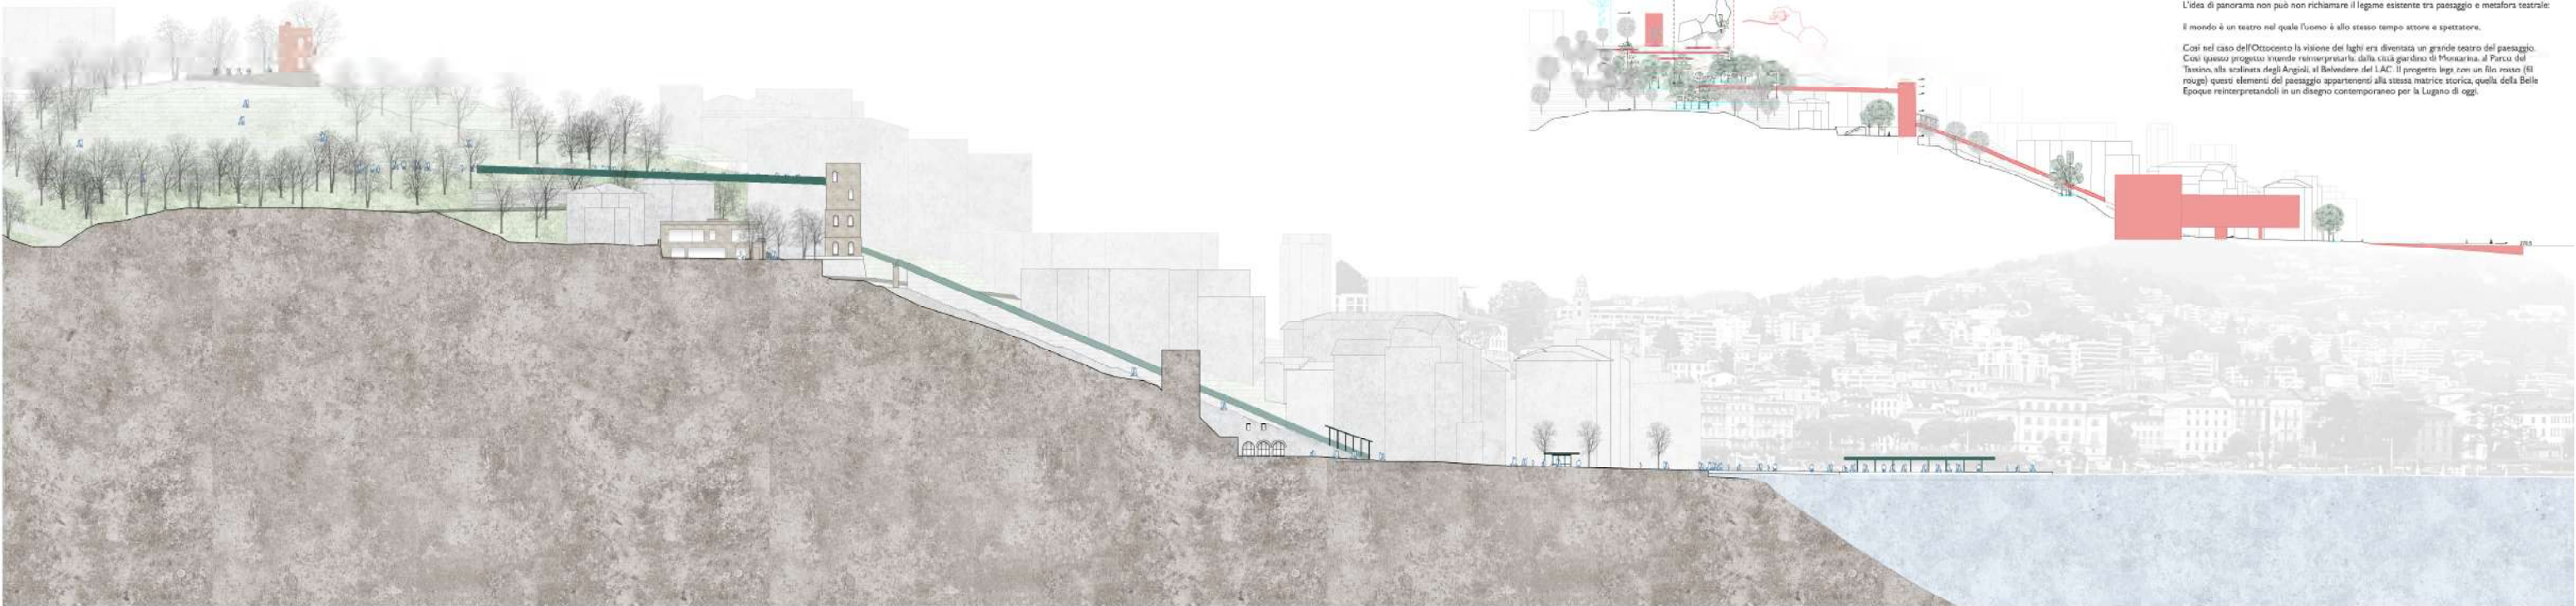

Sezione territoriale 1:500

Linee e punti disegnano un percorso territoriale che va ben oltre i quartieri e le strade che attraversa, ma diventano un segno nel paesaggio dalla Collina d'oro fino al balcone d'Italia. Le linee seguono gli orizzonti di Gandria e Forzezza e le torri si pongono come sentinelle solitarie nel paesaggio, guardiani del golfo del lago e delle sue ricchezze.

Infrastruttura ecologica e punti panoramici




Alberi e raccolta acqua

Canopea esistente

Canopea di progetto
Pianche adatte climaticamente, ossia appartenenti al mondo botanico dei Giardini della Belle Epoque della Liguria e della Costa Azzurra. Questi sono:
• Alzoni climatici che al tempo della Belle Epoque erano messi a rete dai grandi viaggiatori anche con i giardini insubrici e luganesi. Oggi giorno il cambiamento climatico in corso ci porta ad ispirarci soprattutto per le scelte botaniche, essendo per il territorio ligurese clima quelli della Liguria e della Costa Azzurra i climi referenziali per il prossimo futuro.


- Canopea esistente**
 - Antica Laga
 - Canopea esistente: 1000 m²
 - Canopea di progetto: 1000 m²
 - Canopea esistente: 1000 m²
 - Canopea di progetto: 1000 m²
- Canopea di progetto**
 - Canopea esistente: 1000 m²
 - Canopea di progetto: 1000 m²
 - Canopea esistente: 1000 m²
 - Canopea di progetto: 1000 m²

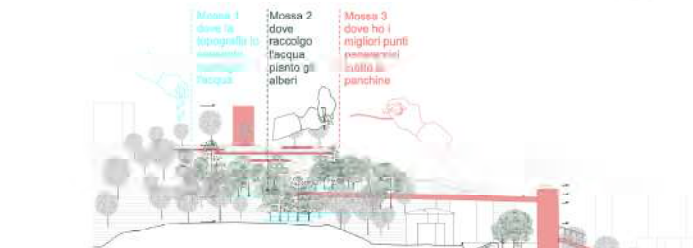


Si propone un grande parco che dal lago sale fino all'area a monte, si unisce alla valle del torrente Tassino e prosegue verso il Lago di Muzzano. Si unisce il paesaggio collinare con il Lungolago. Si propone di rafforzare il concetto di corridoio ecologico a grande area fruibile al pubblico, garantendo ai fruitori di orientarsi sull'asse lago-collina, uno spazio continuo permeabile, facilmente individuabile.




Il lago come teatro

Sistema di panchine e nomi dei luoghi

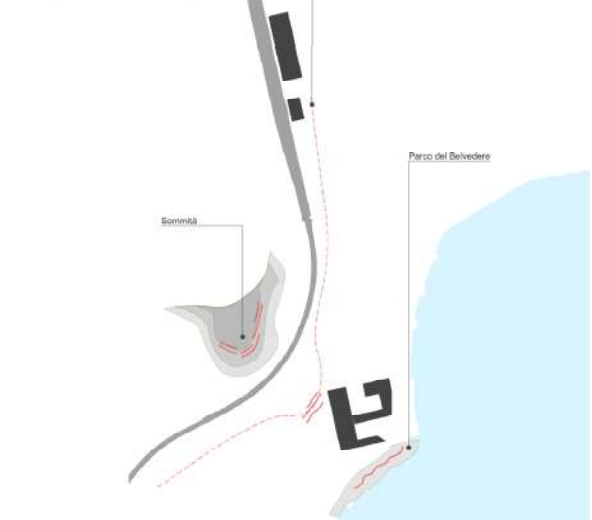




Dal panorama al teatro del paesaggio
Un "altrove" climatico
Il territorio viene trasformato in un vasto paesaggio con nel suo cuore il lago. Cosa manca allora se non le panchine per osservarlo e sentirsi parte di esso?
L'idea di panorama non può non richiamare il legame esistente tra paesaggio e metafora teatrale:
Il mondo è un teatro nel quale l'uomo è allo stesso tempo attore e spettatore.
Così nel caso dell'Ottocento la visione del lago era diventata un grande teatro del paesaggio. Così questo progetto intende reinterpretare dalla casa giardino di Monreale al Parco del Tassino, alla scalinata degli Angeli, al Belvedere del LAC. Il progetto lega con un filo rosso (il rouge) questi elementi del paesaggio appartenenti alla stessa matrice storica, quella della Belle Epoque reinterpretandoli in un disegno contemporaneo per la Liguria di oggi.

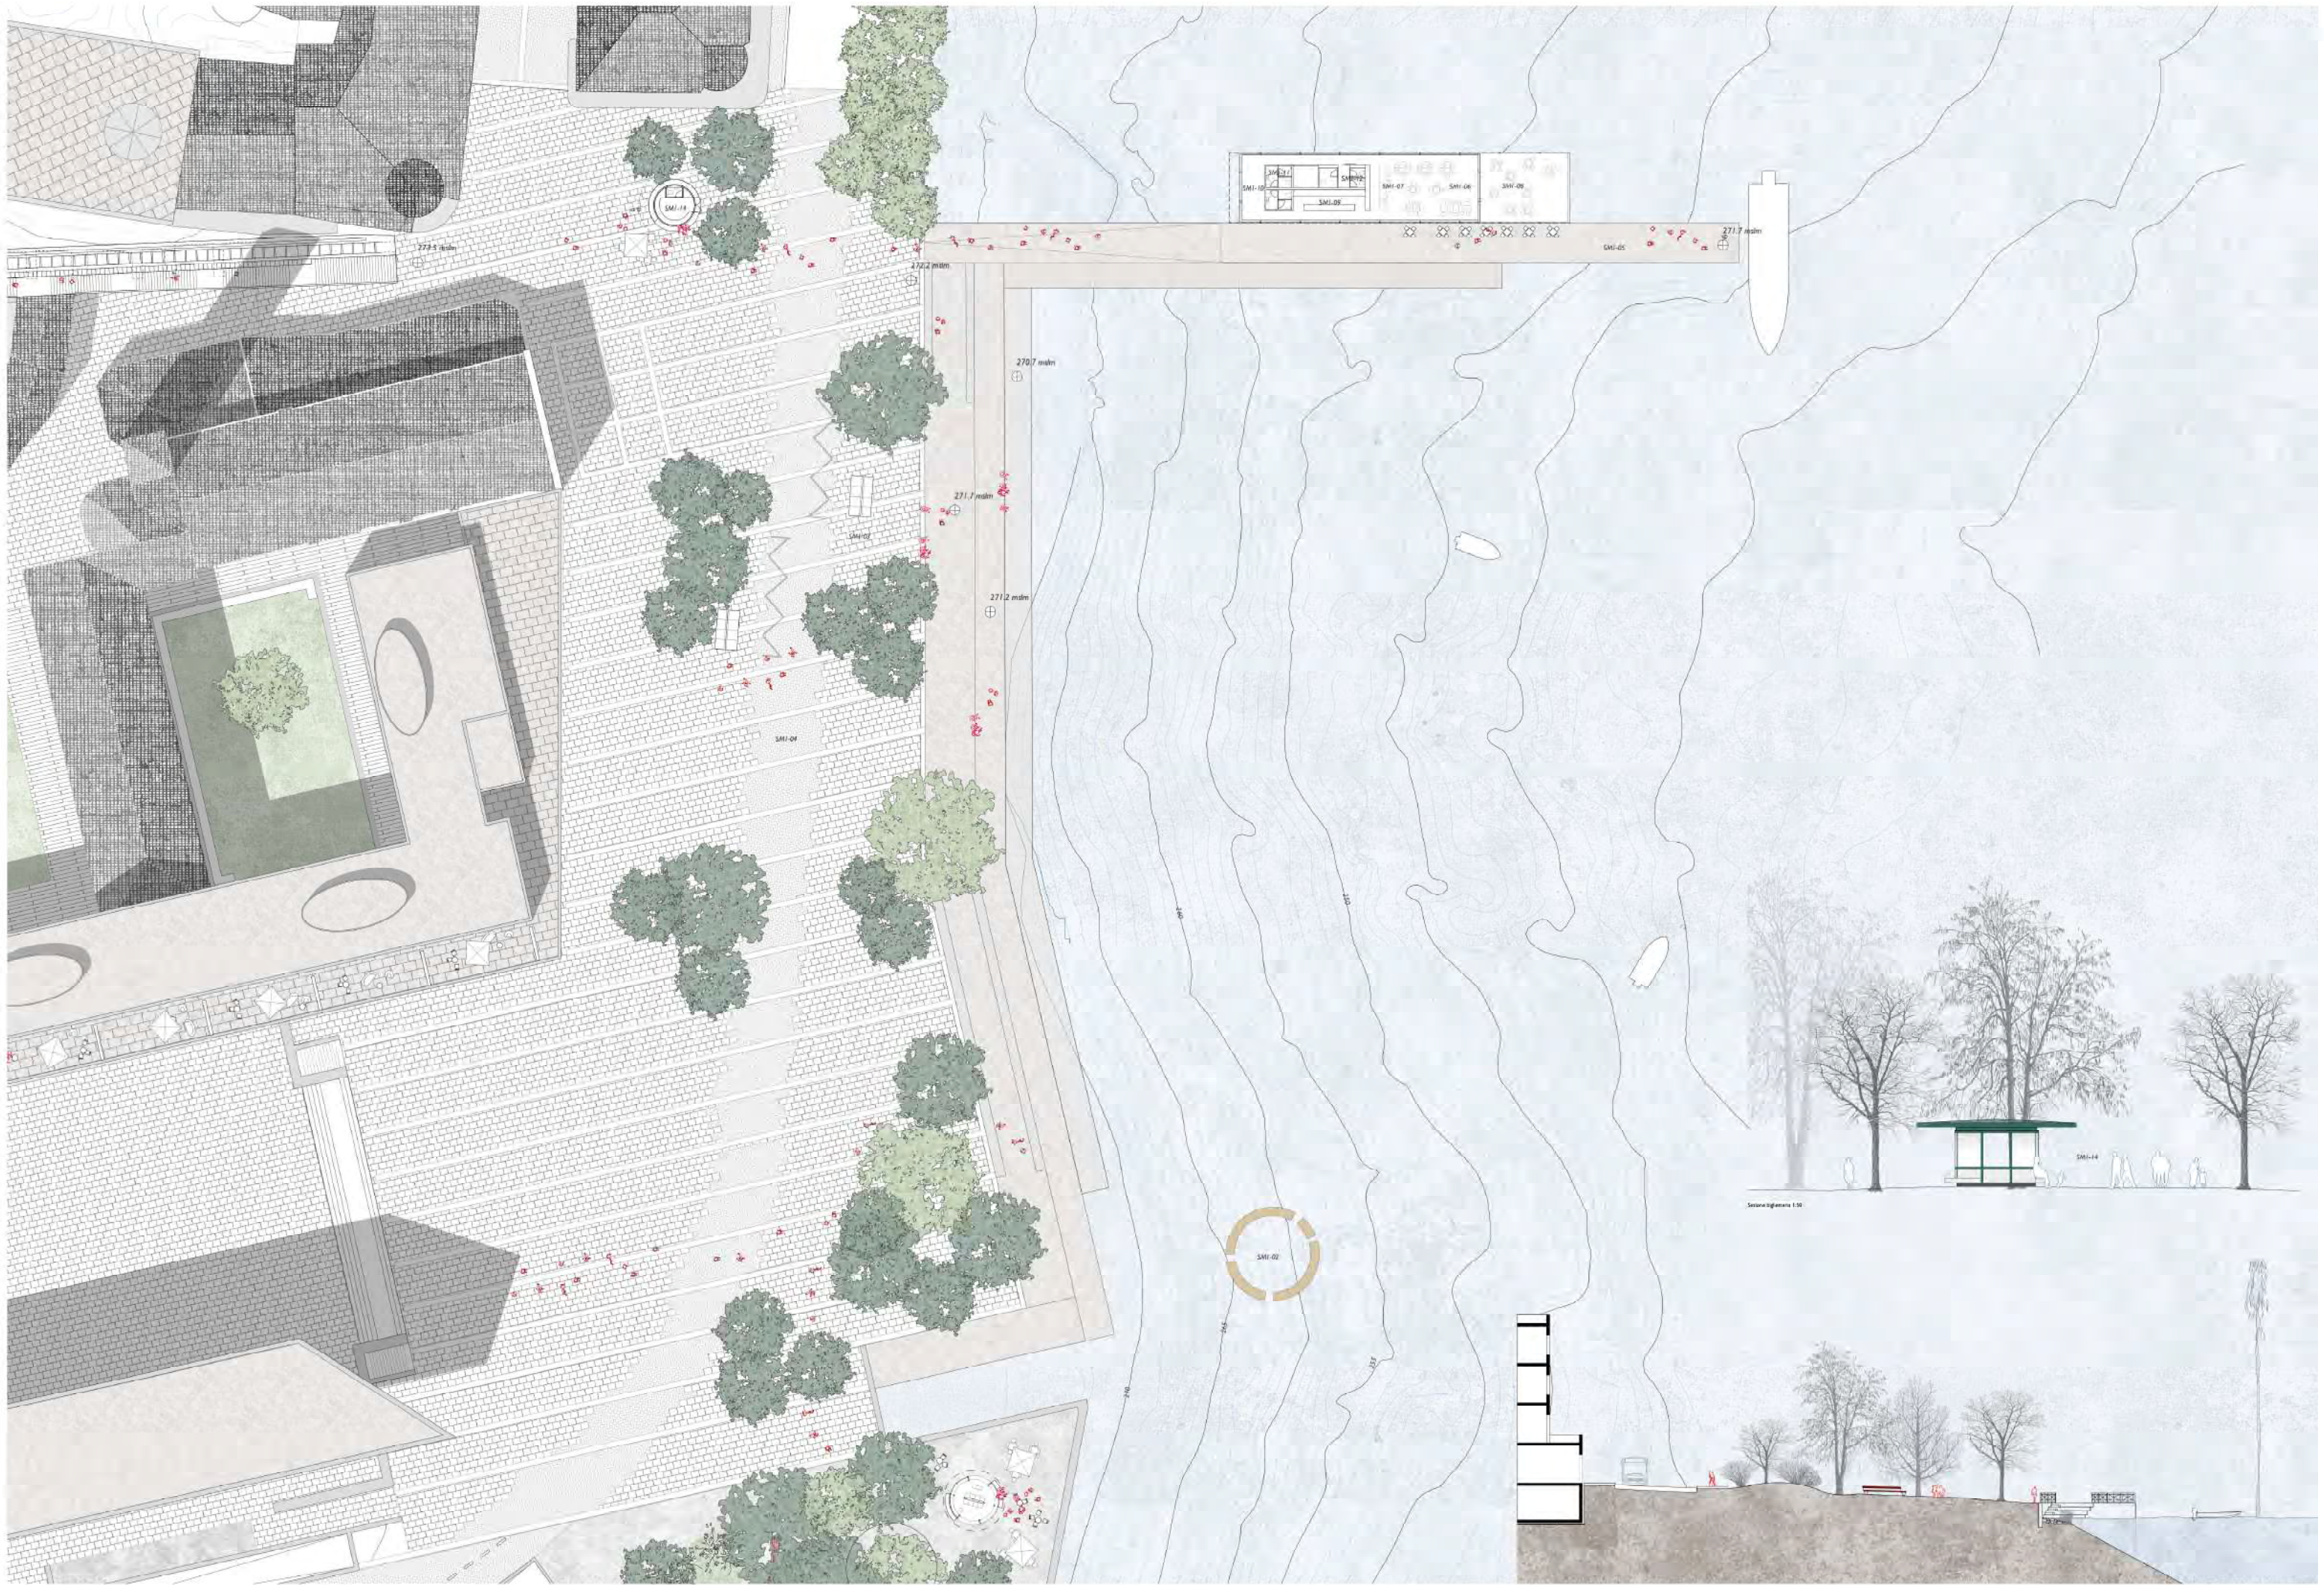

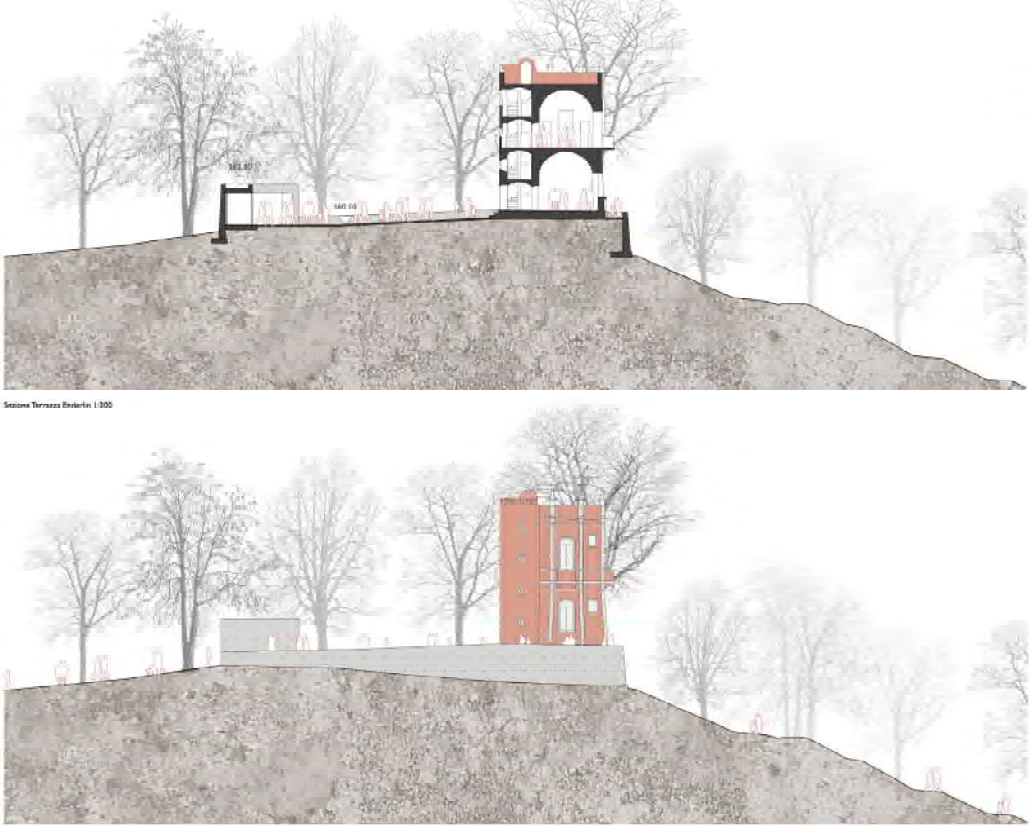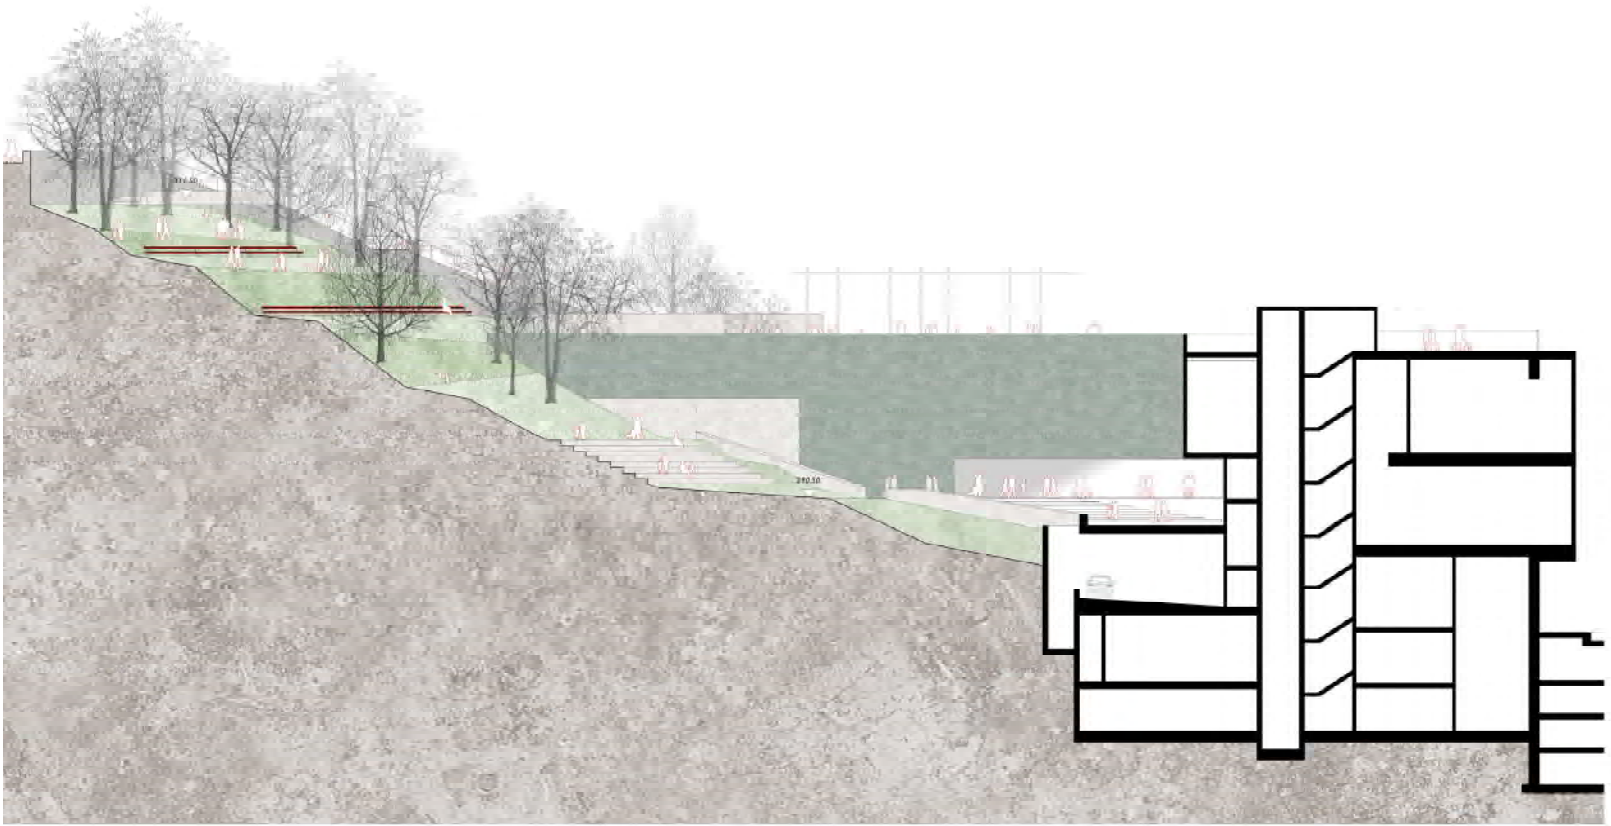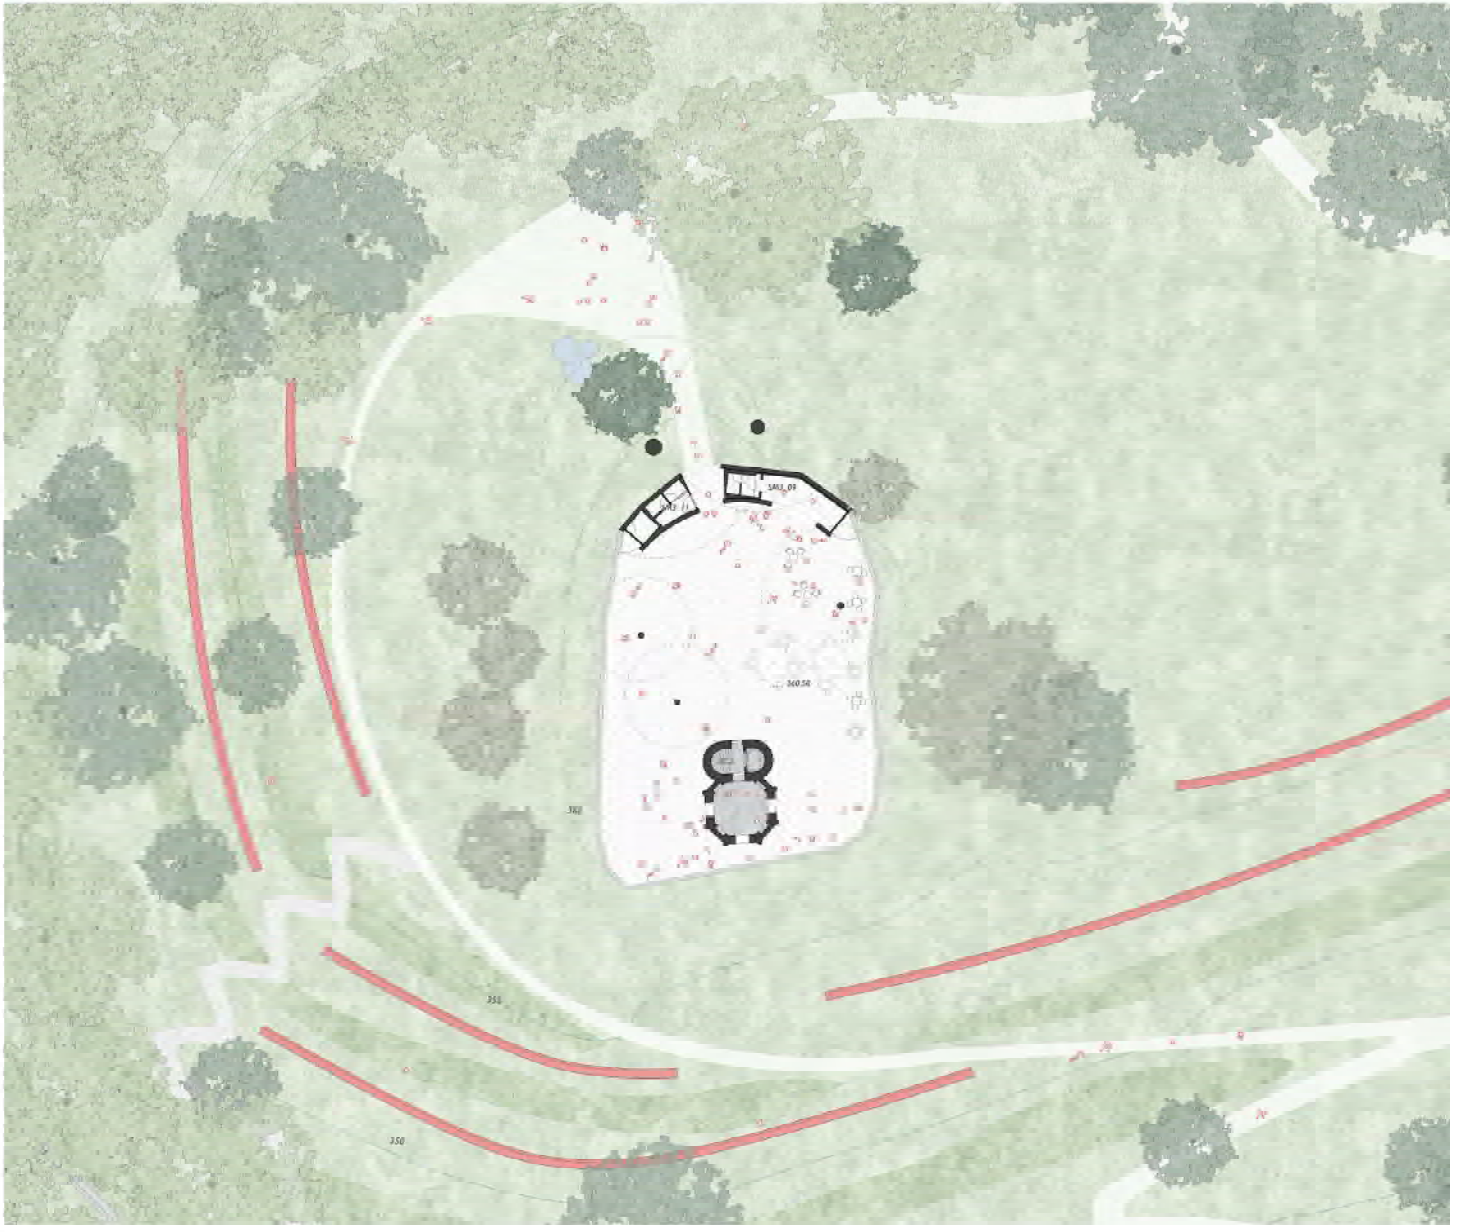





- 1 F.L.S. 300-40 mm
- 2 F.L.S. 1500-18 mm
- 3 F.L.S. 1500-380, 18 mm i = 1500 mm
- 4 F.L.S. 300-40 mm
- 5 Prospetto di protezione con rete tipo Jacob
- 6 Illuminazione - integrativa
- 7 F.L.A. 150-10 mm solida 11400 mm
- 8 Fondo tipo SikaCur HP1 Plastic e SikaElastici 837 HT
- 9 Foro per passaggio canalizzazione raccolta acque meteoriche
- 10 Calcestruzzo di raccolta acque
- 11 Pavimentazione di asfalto fuso
- 12 Pendenza scivolo 22 mm
- 13 Fuga effluvia idrica
- 14 Profilo sig. PE 300 in 1300mm
- 15 Appoggio intermedio passerella/gliore in C.L.S. CPN-U
- 16 Pila spessore 50 cm l'altezza 100 cm
- 17 Fondazione pattinante su pali 100 x 100 x 50 cm
- 18 Pali di fondazione
- 19 Griglia per raccolta acqua, vaglio vicino Torre
- 20 Elemento di chiusura pavimentazione
- 21 Mensola per appoggio passerella, 60 x 80 cm
- 22 Appoggio con mela
- 23 Appoggio passerella
- 24 Elemento di aggancio scale parete in CA (tipo PG)
- 25 Puntello
- 26 Griglia in griglia
- 27 Puntellamento in griglia
- 28 Muratura esistente
- 29 Nicchia intonaco su muratura esistente
- 30 Giacca di impermeazione
- 31 Nuova parete di intonaco di F1
- 32 Nuova rivestimento di facciata in mattoni
- 33 Servituri di aggancio parete CA rivestimento intonaco
- 34
- 35 Barriera con pali di fondazione
- 36 Puntellamento laterale pietra 1,5 cm
- 37 Sottopavimento cementizio 6 cm
- 38 Pista (da prevedere fosse 10)
- 39 Spazio esterno, ghiaia stabilizzata, sottotondo ghiaione
- 40 Nuovo calcestruzzo armato
- 41 Rimpiazzamento con materiale di scavo
- 42 Magrone
- 43 Profilo di scanso
- 44 Pali di fondazione

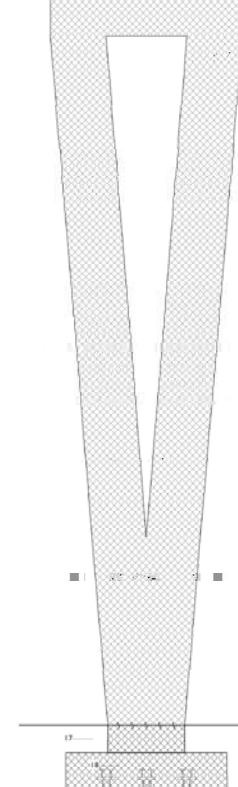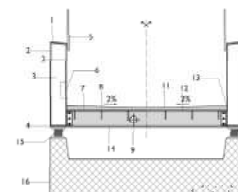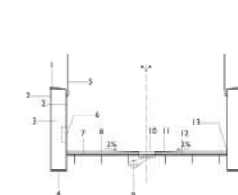


Estratto appoggio intermedio passerella 1:50

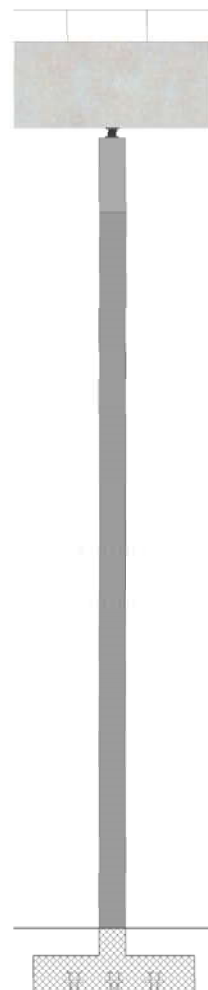


Estratto appoggio intermedio passerella 1:50

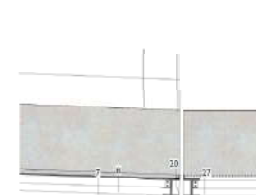


Estratto appoggio passerella 1:50

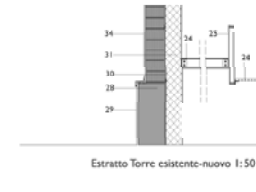


Estratto Torre esistente-nuovo 1:50

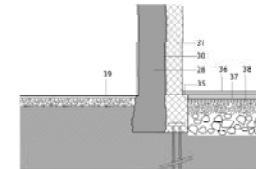


Estratto fondazione Torre Terrazza Funicolare 1:50

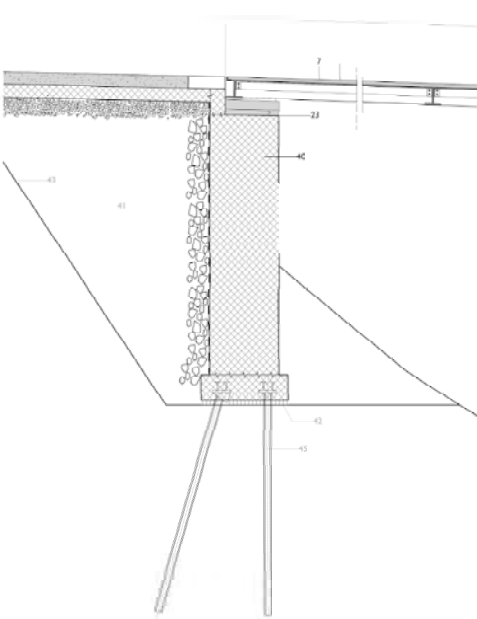

Estratto dettaglio appoggio passerella Parco del Tassino 1:50

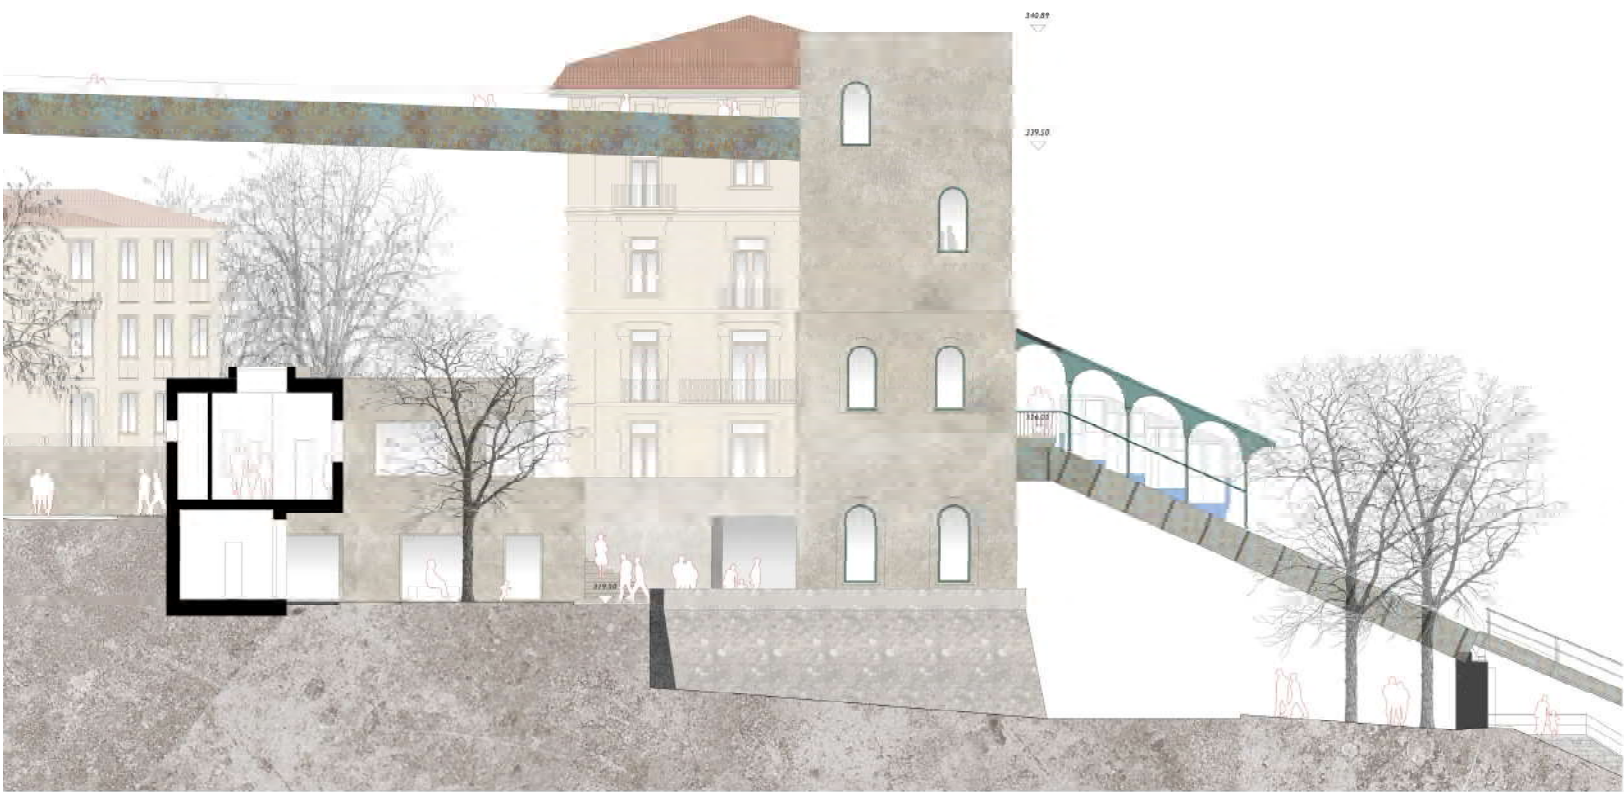

Facciata 1:100

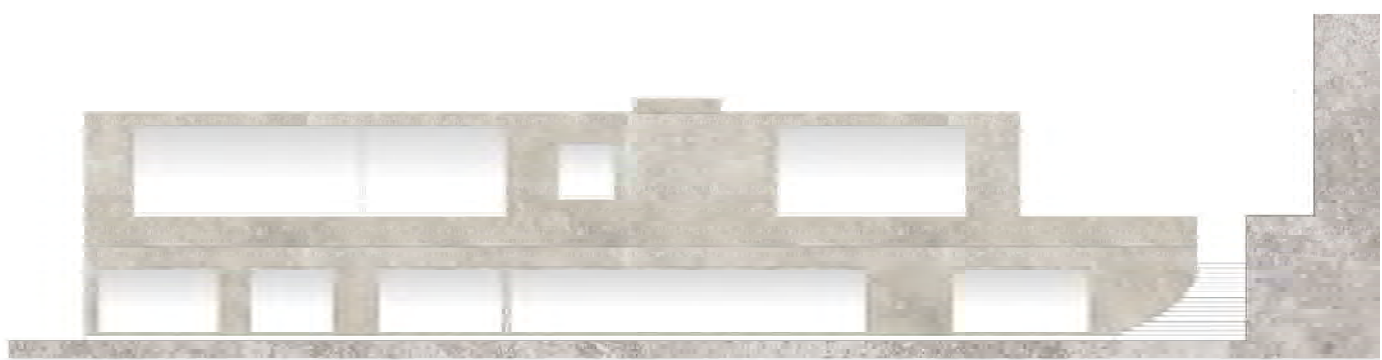

Facciata 1:100



Piano Livello 1 1:100