



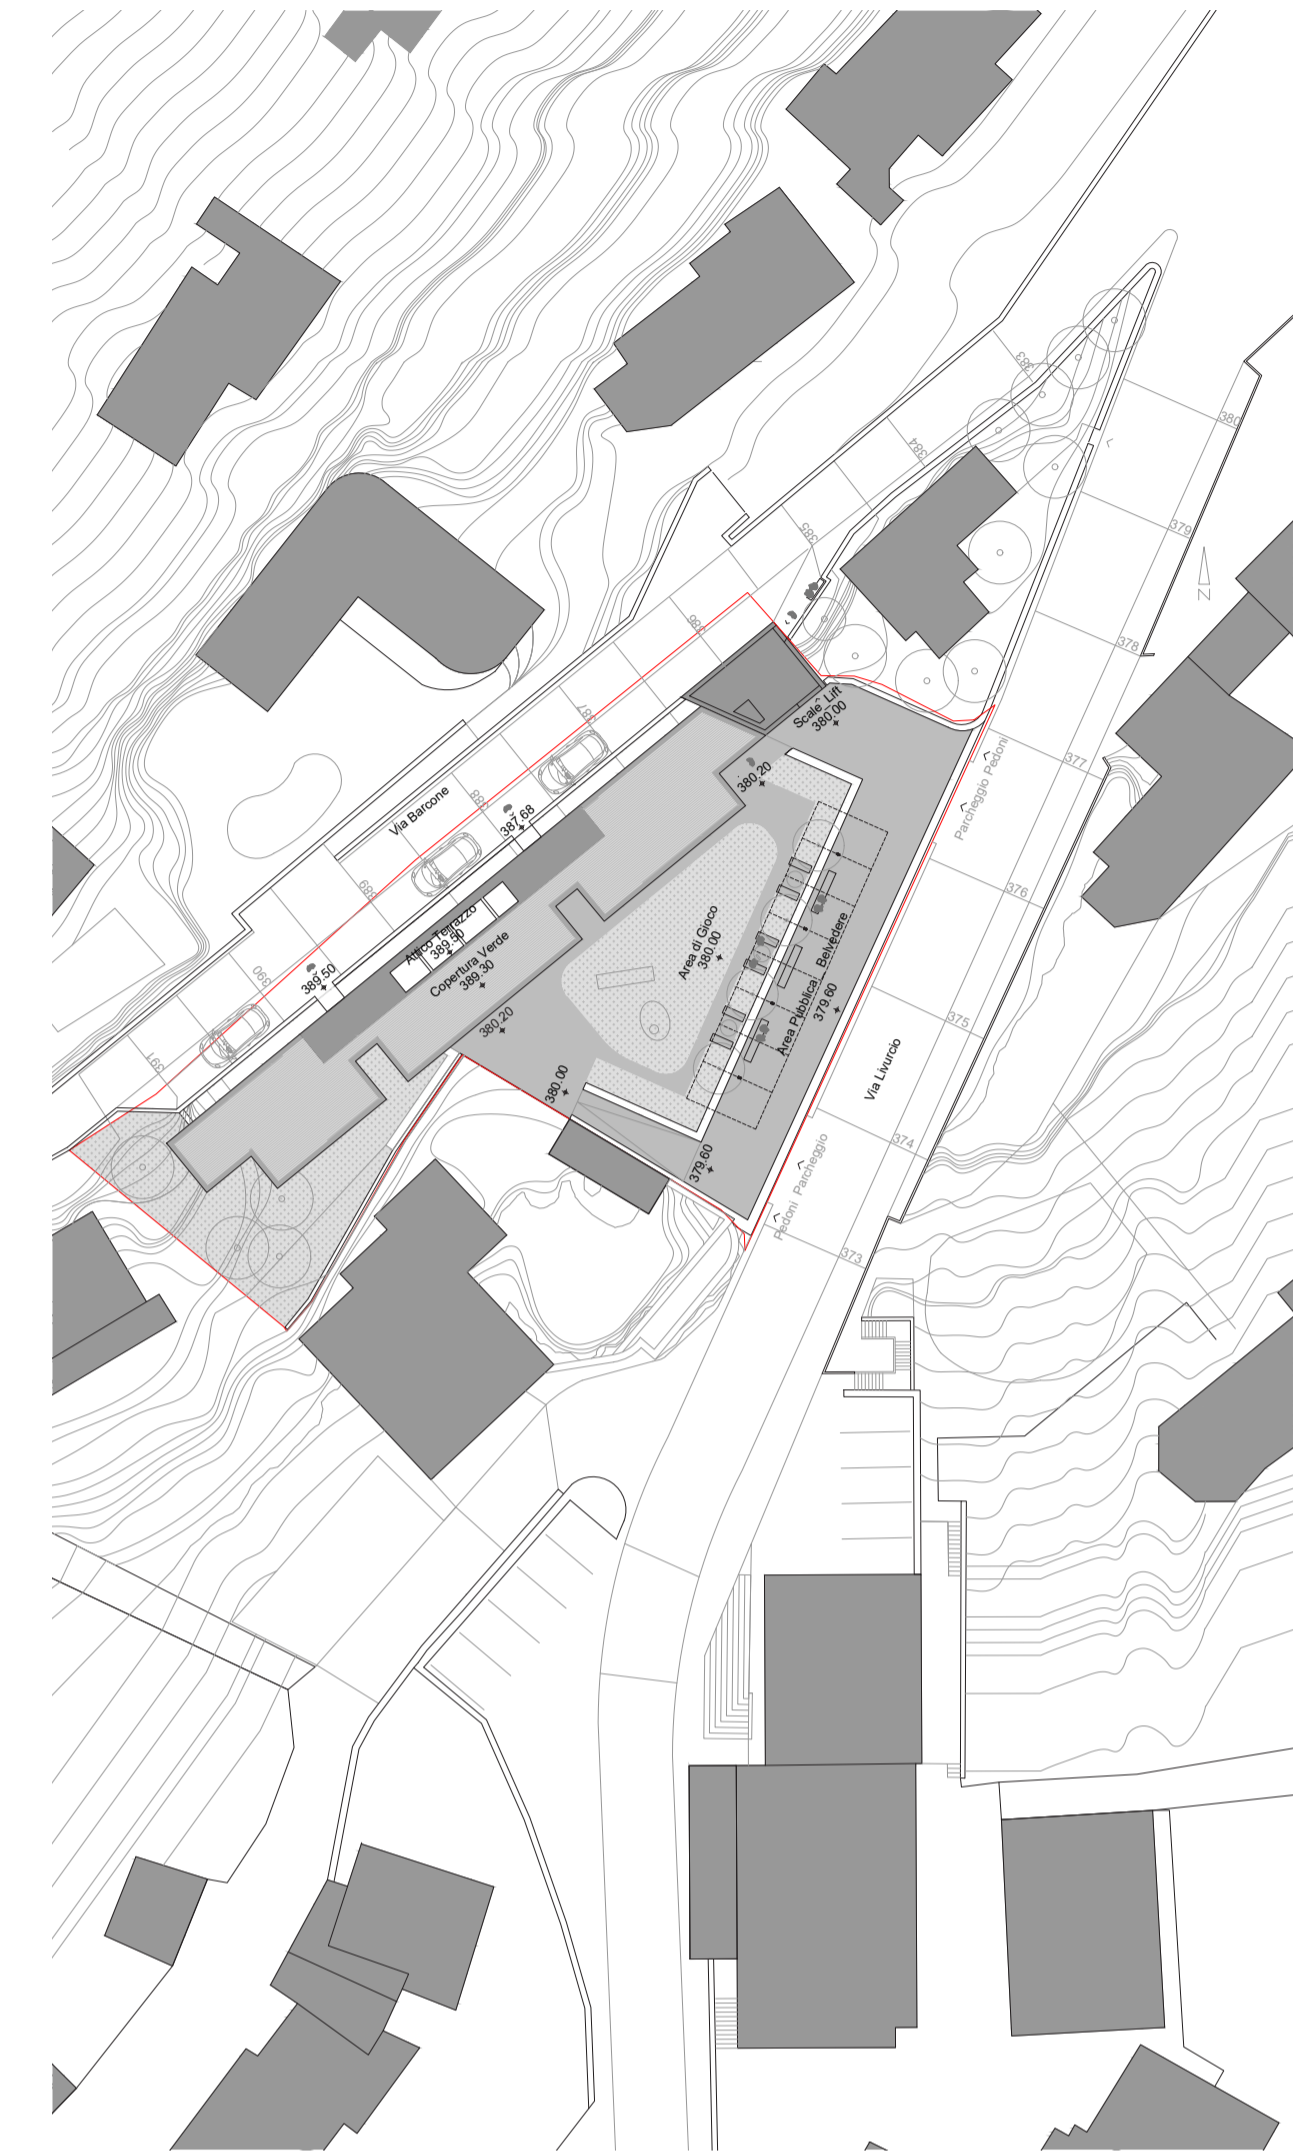



Prima Fase

Seconda Fase

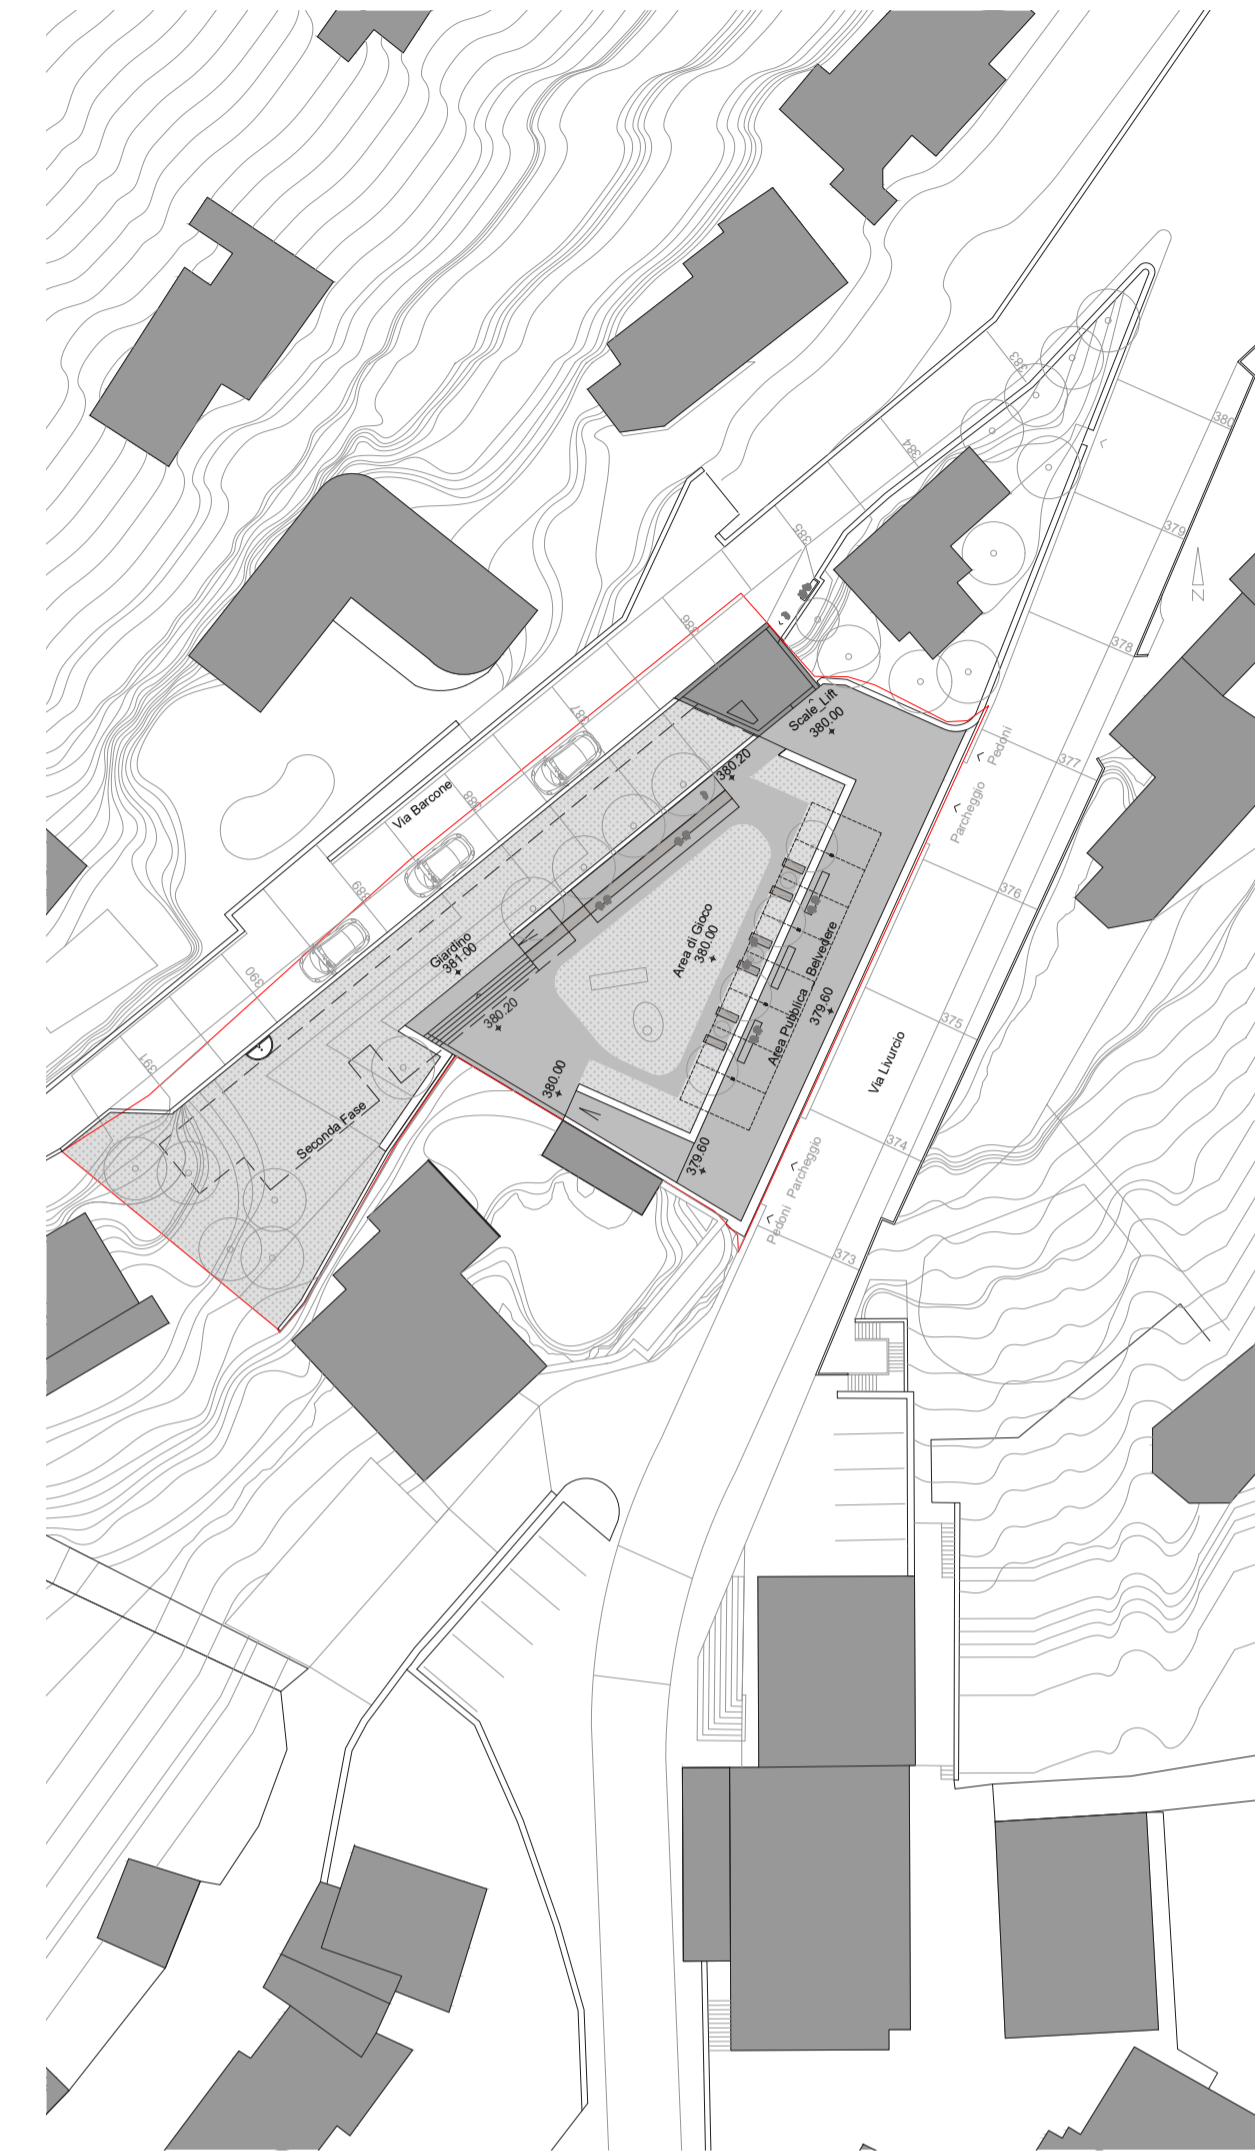

Piano 1:500

Piano 1:500

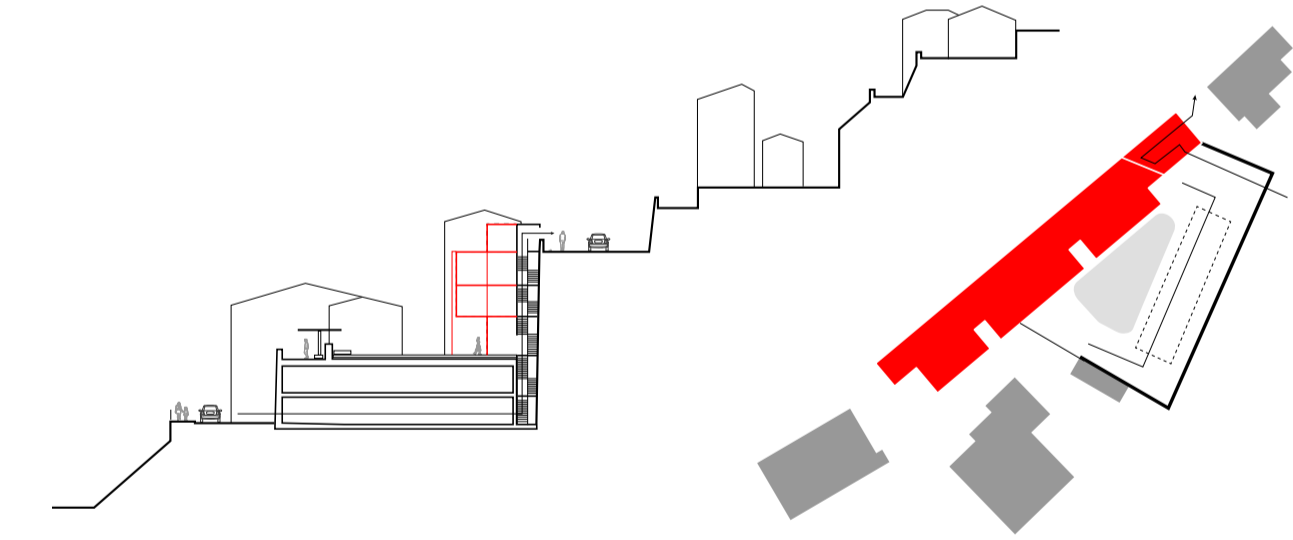
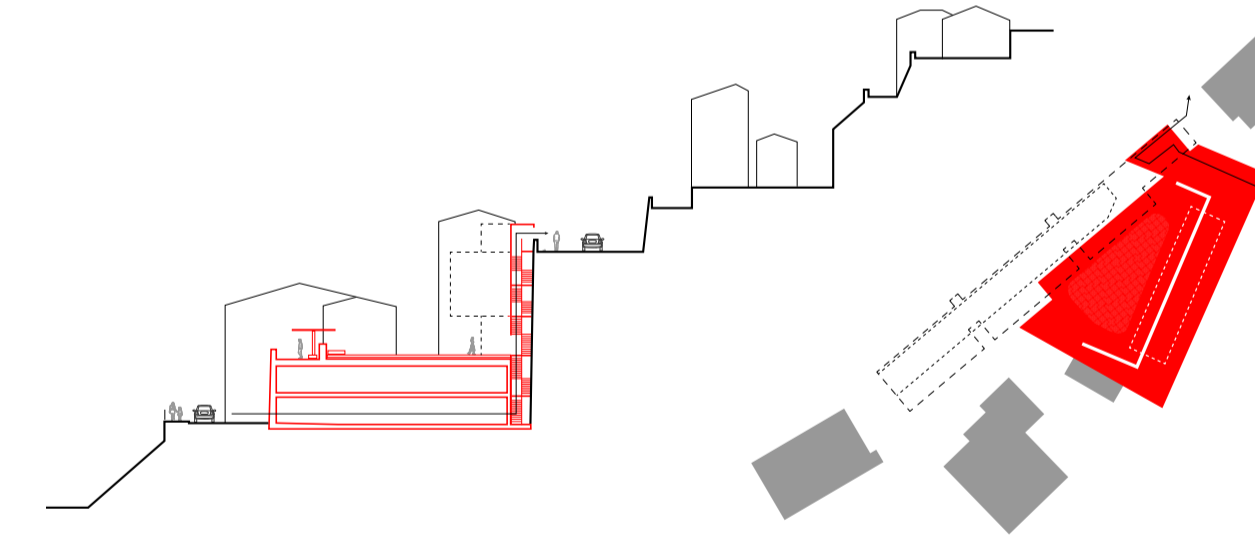


Concetto Terrazzamento

Schema


Concetto Terrazzamento

Schema

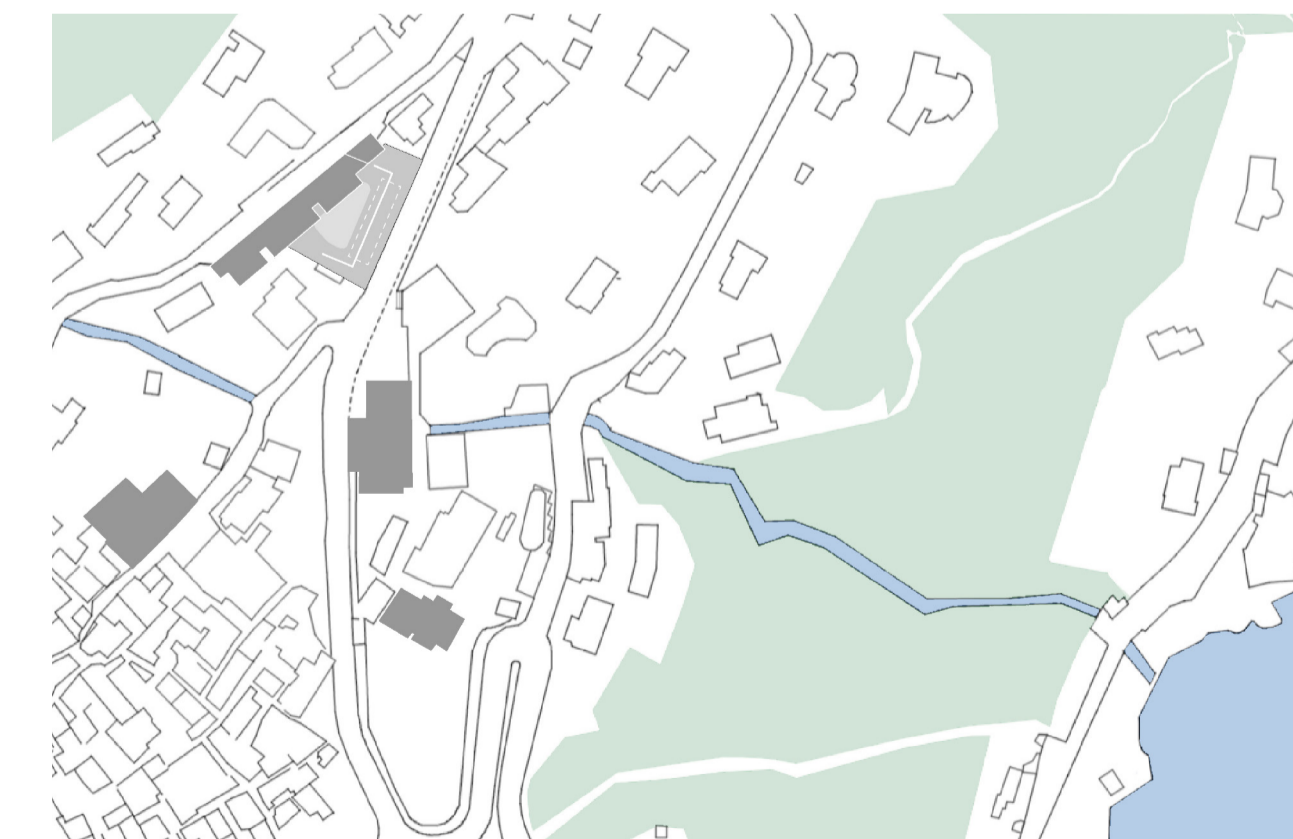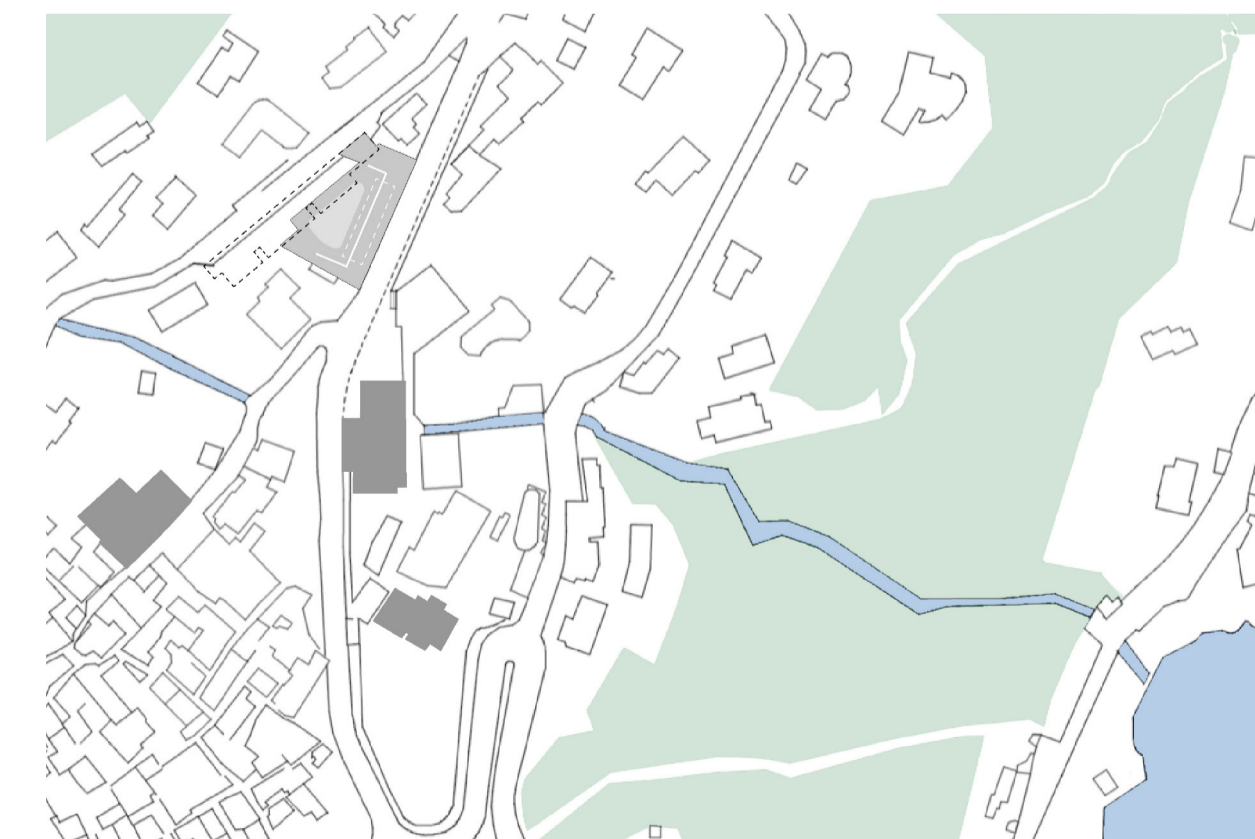


Inserimento


Inserimento

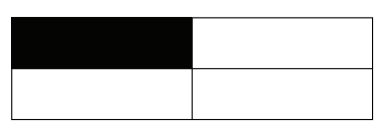




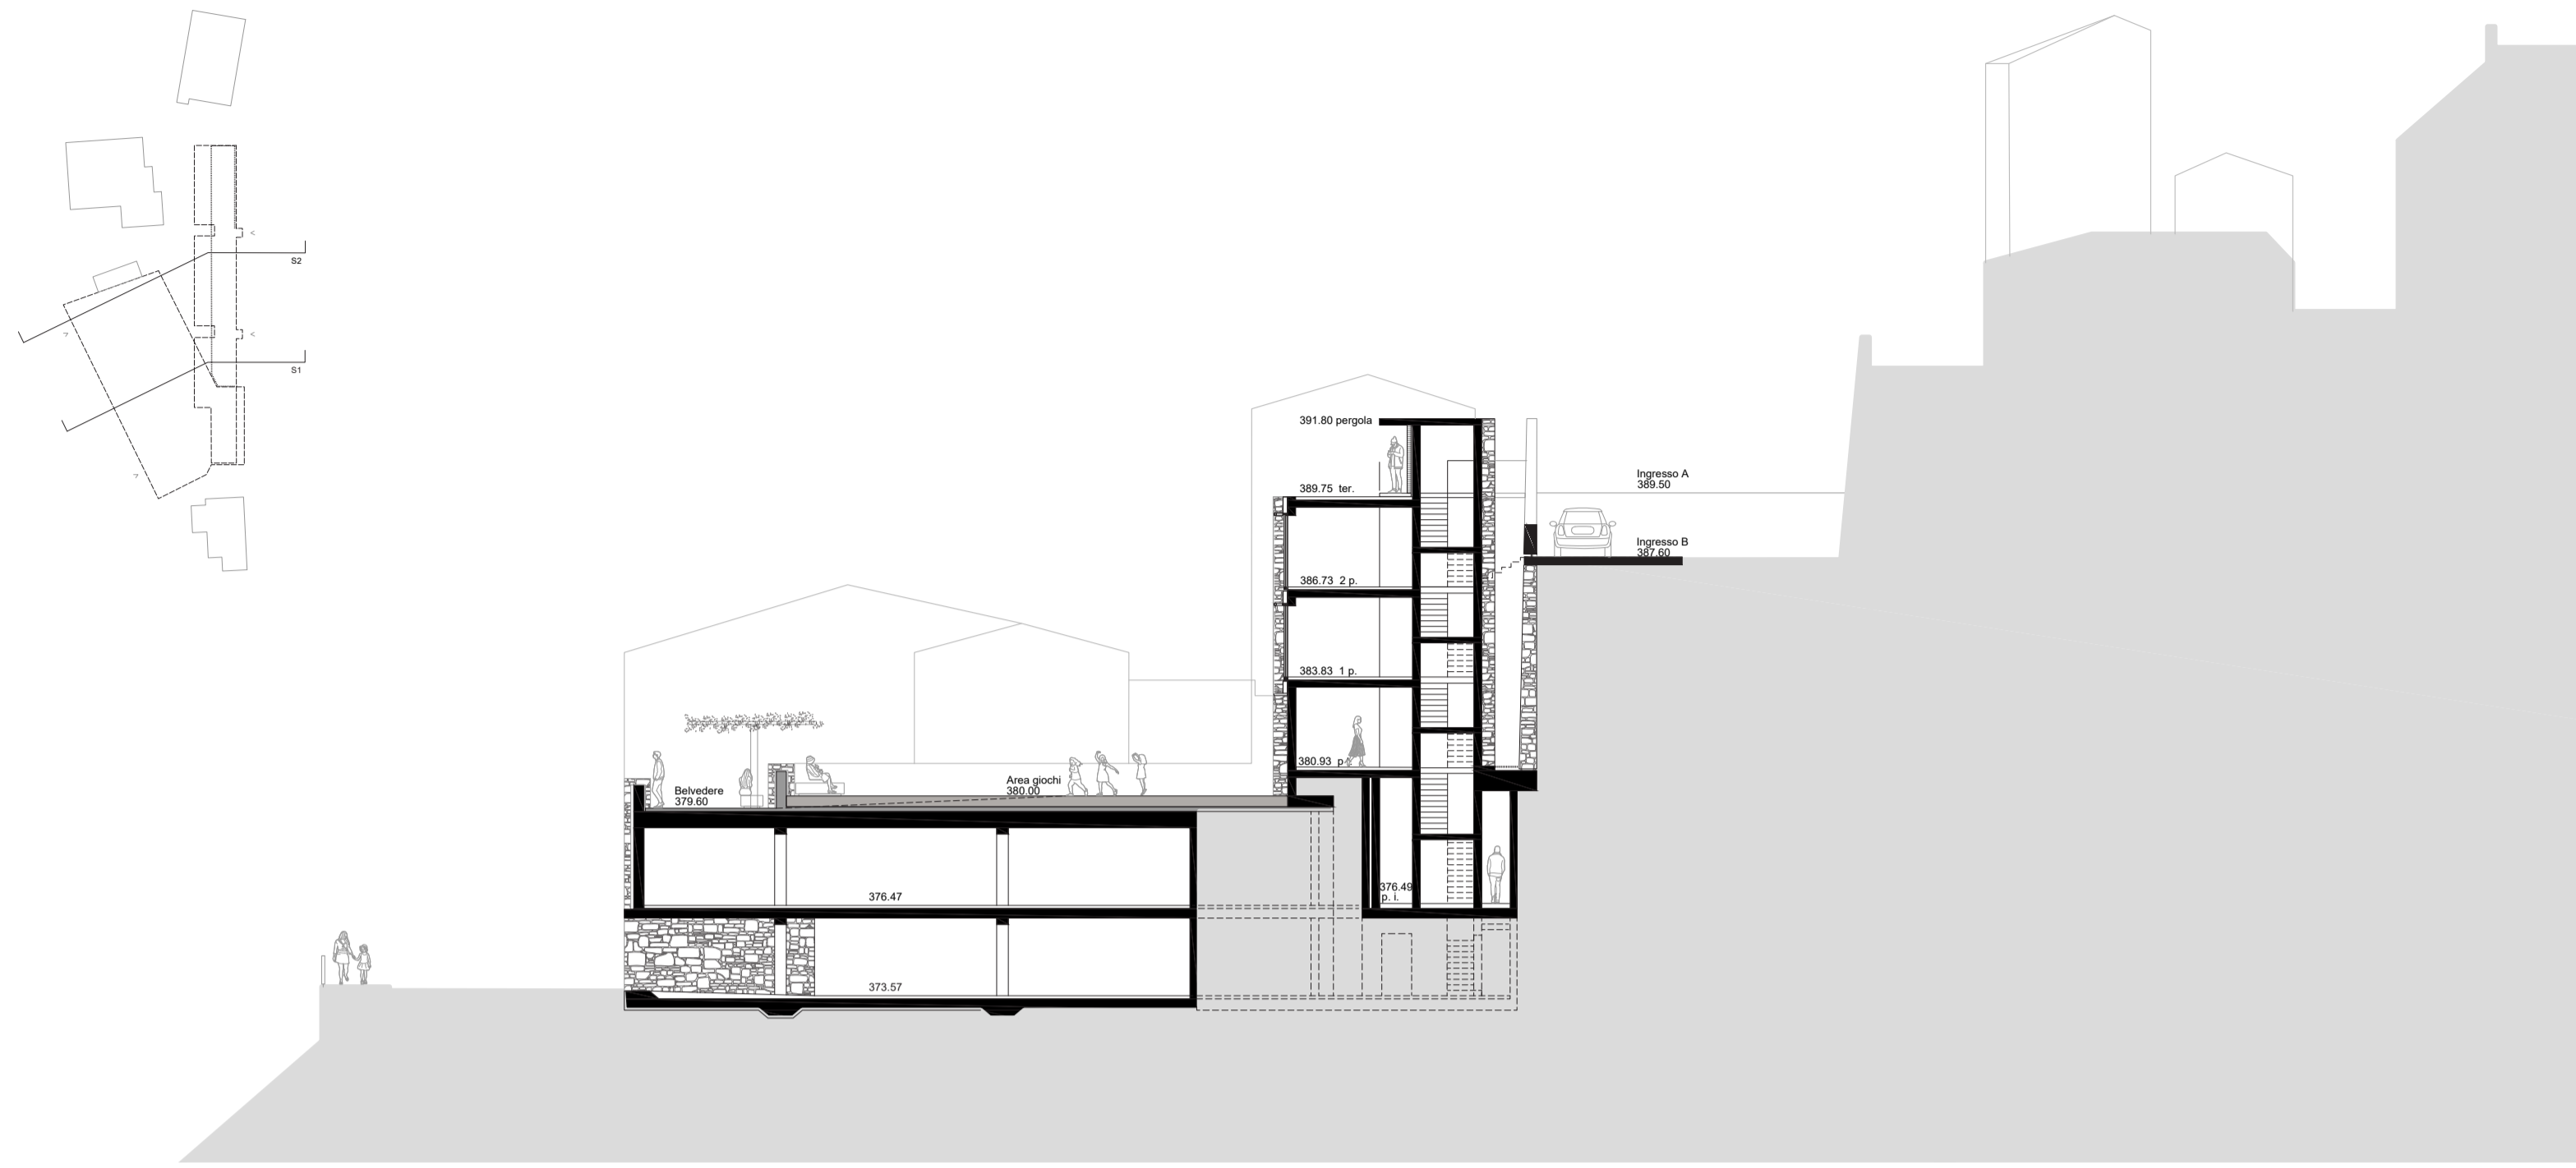


Sezione Trasversale 1 1:200

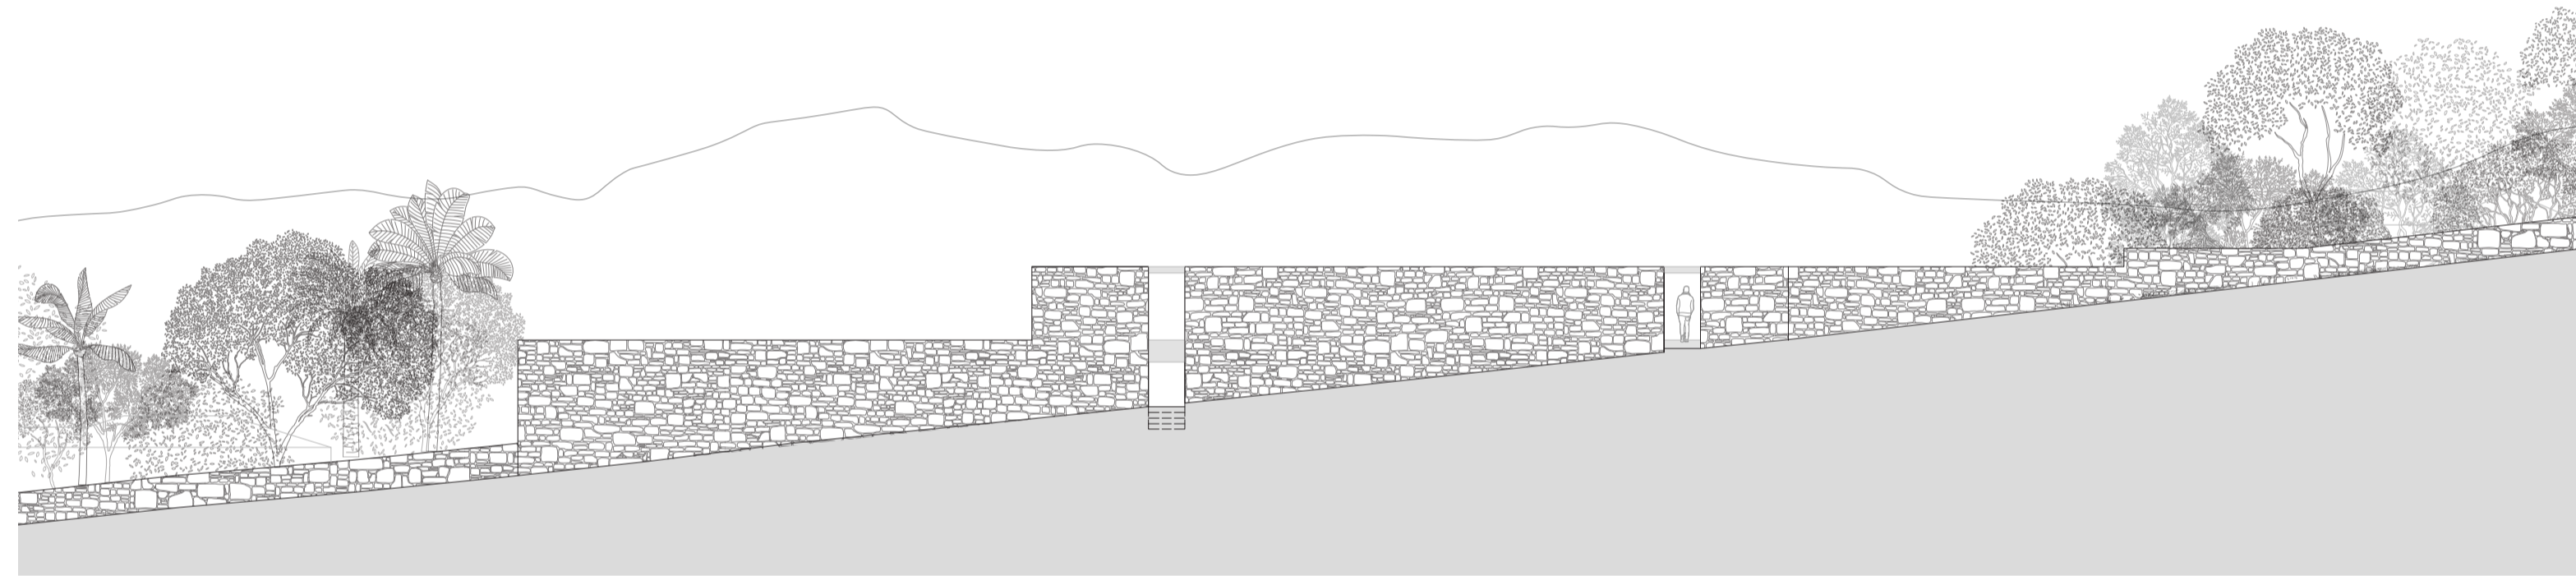

Prospetto Via Barcone 1:200

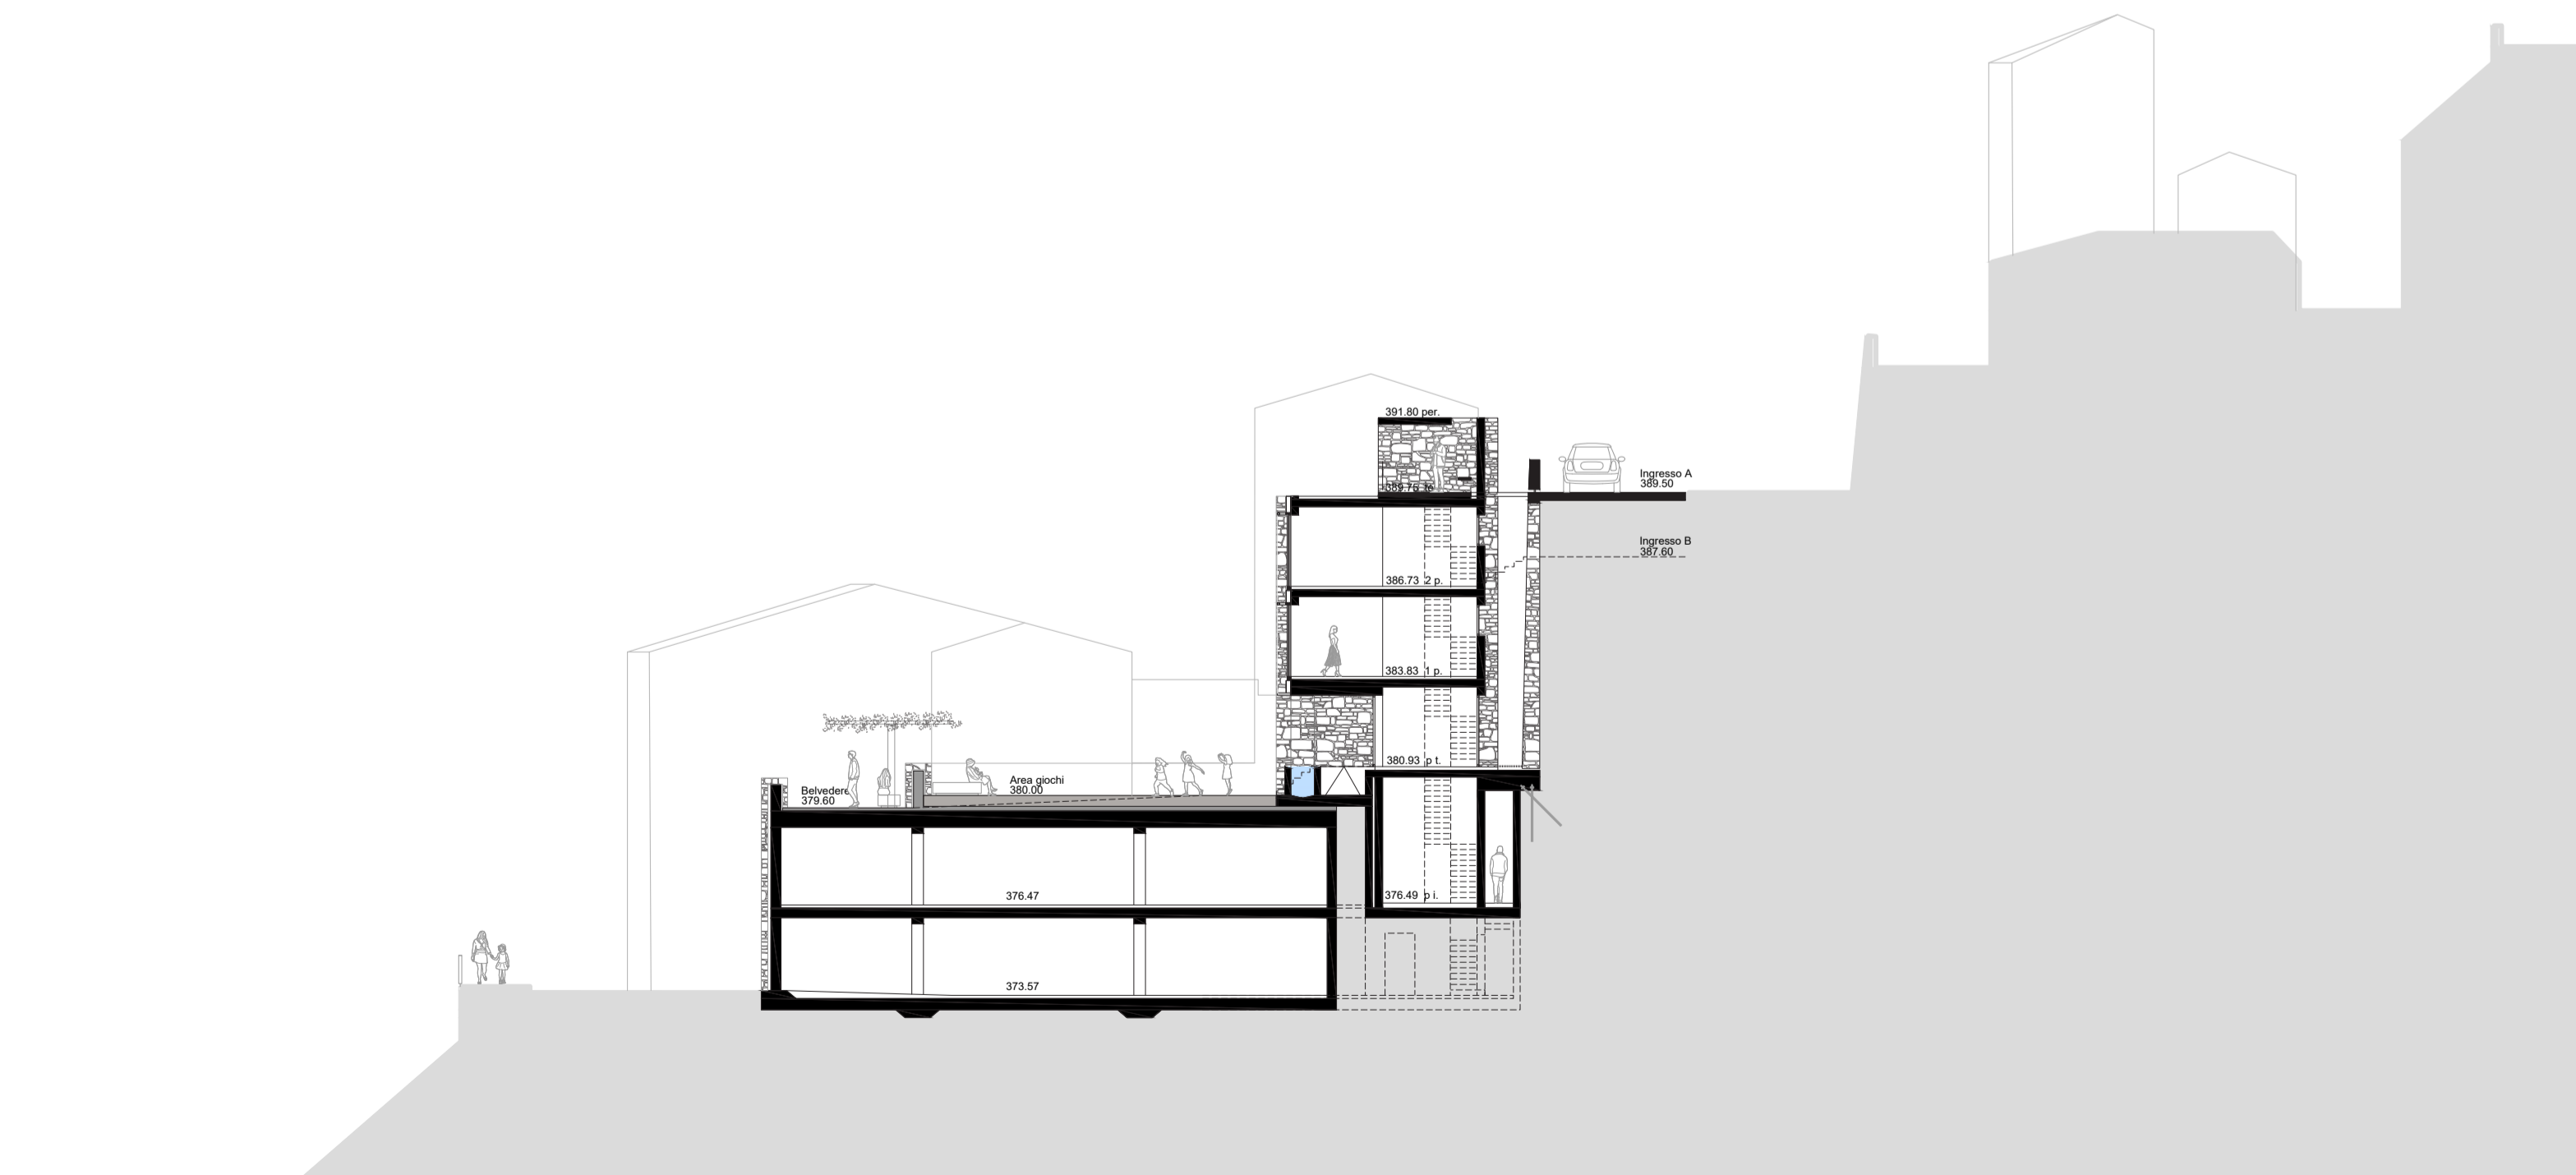


Sezione Trasversale 2 1:200

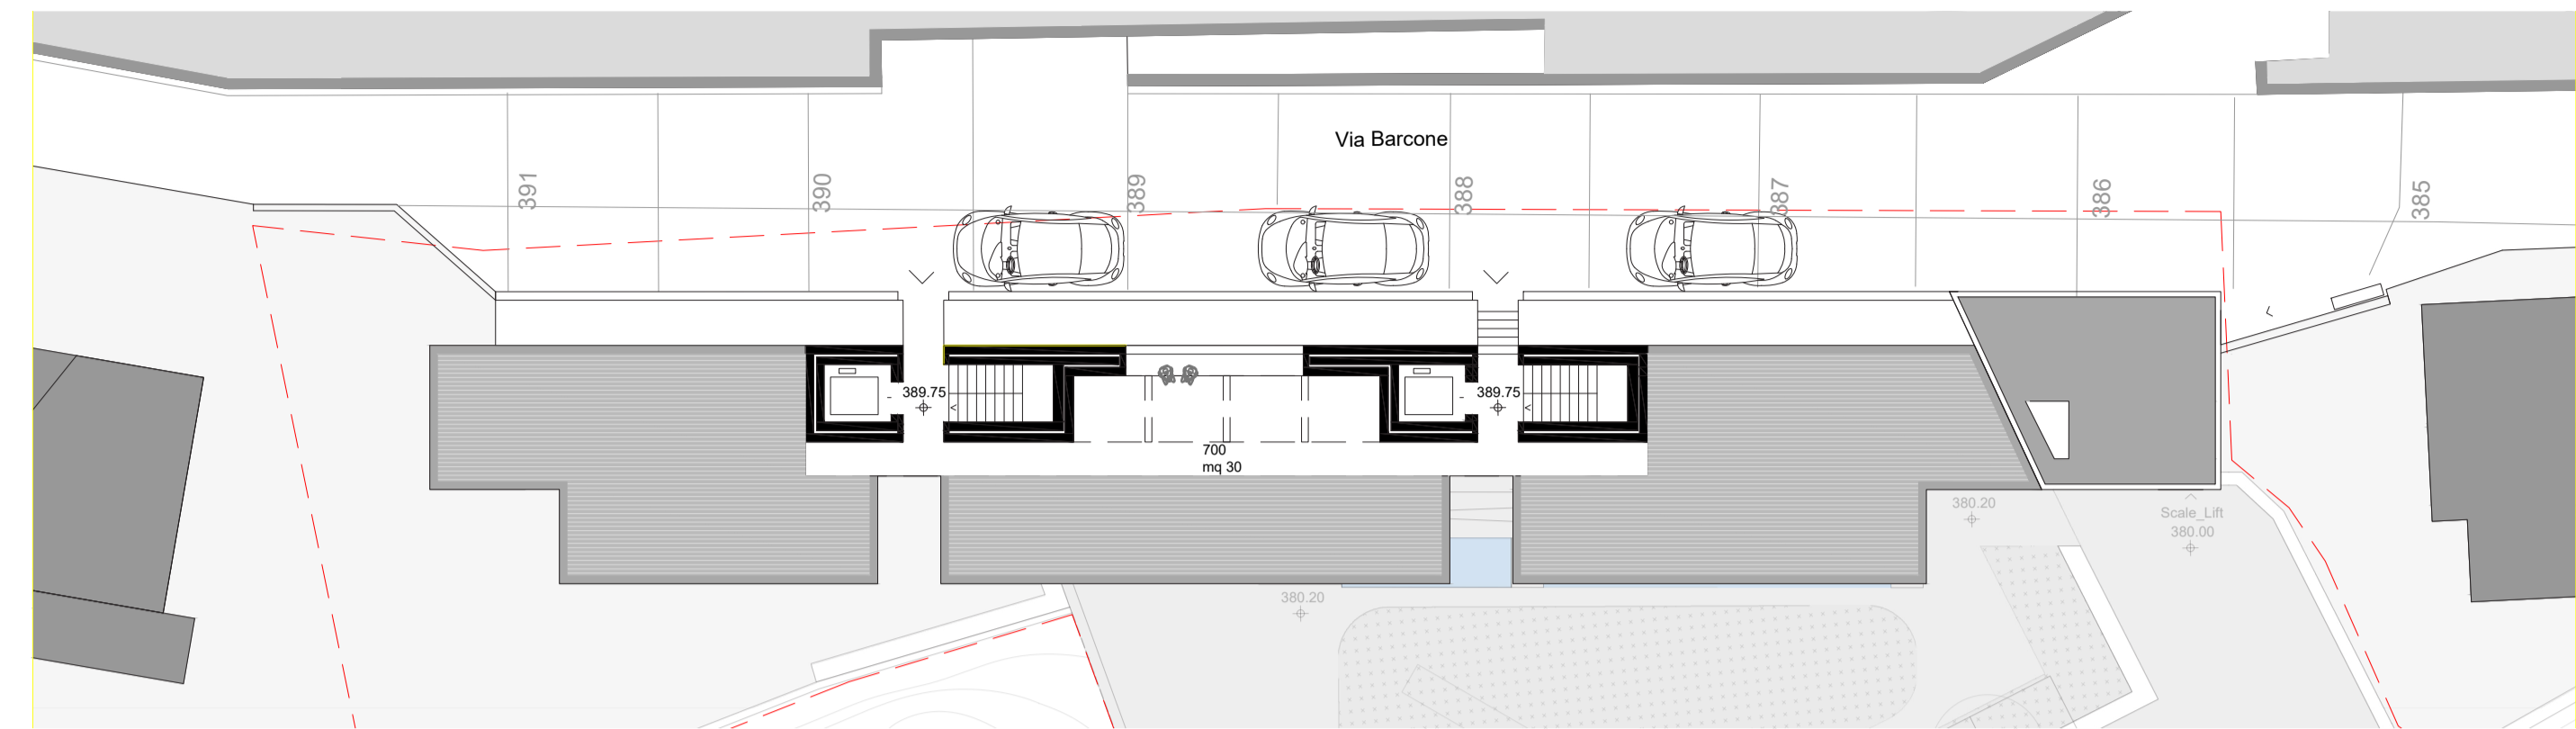


Piano Copertura 1:200

m.s.m. 389.75

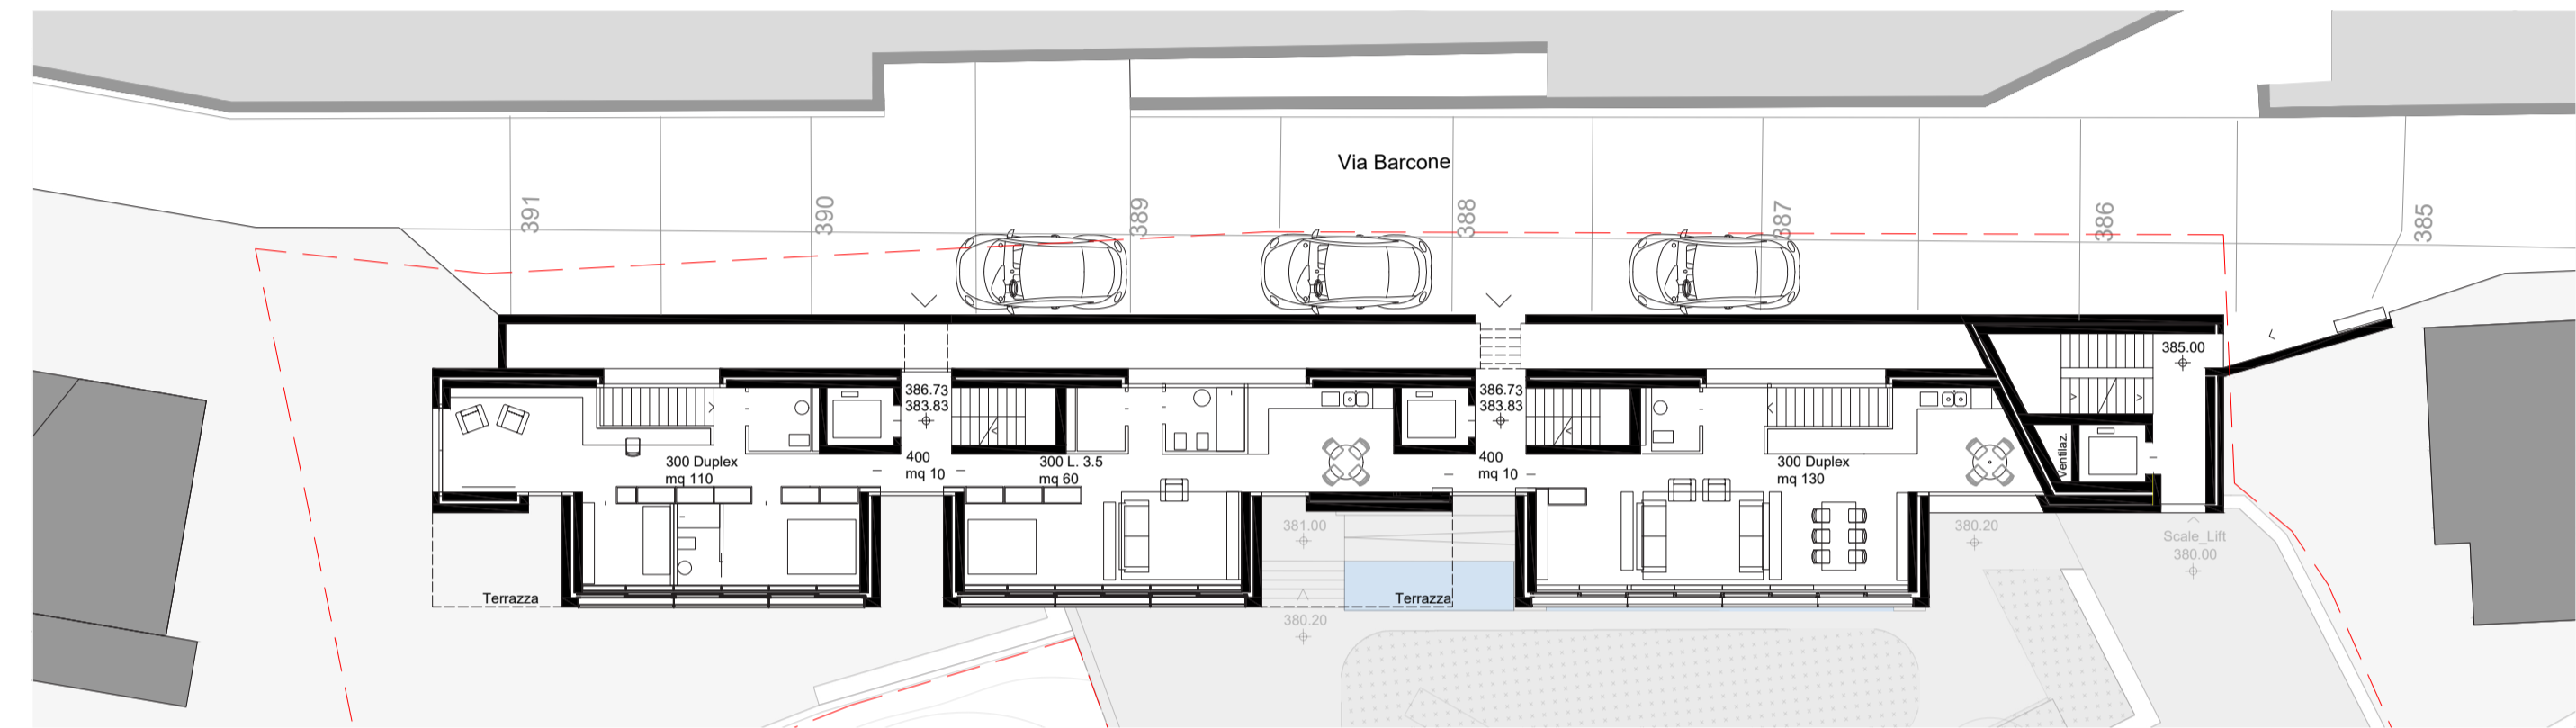

Piano Tipo Residenze 1:200

m.s.m. 383.83 / 386.73

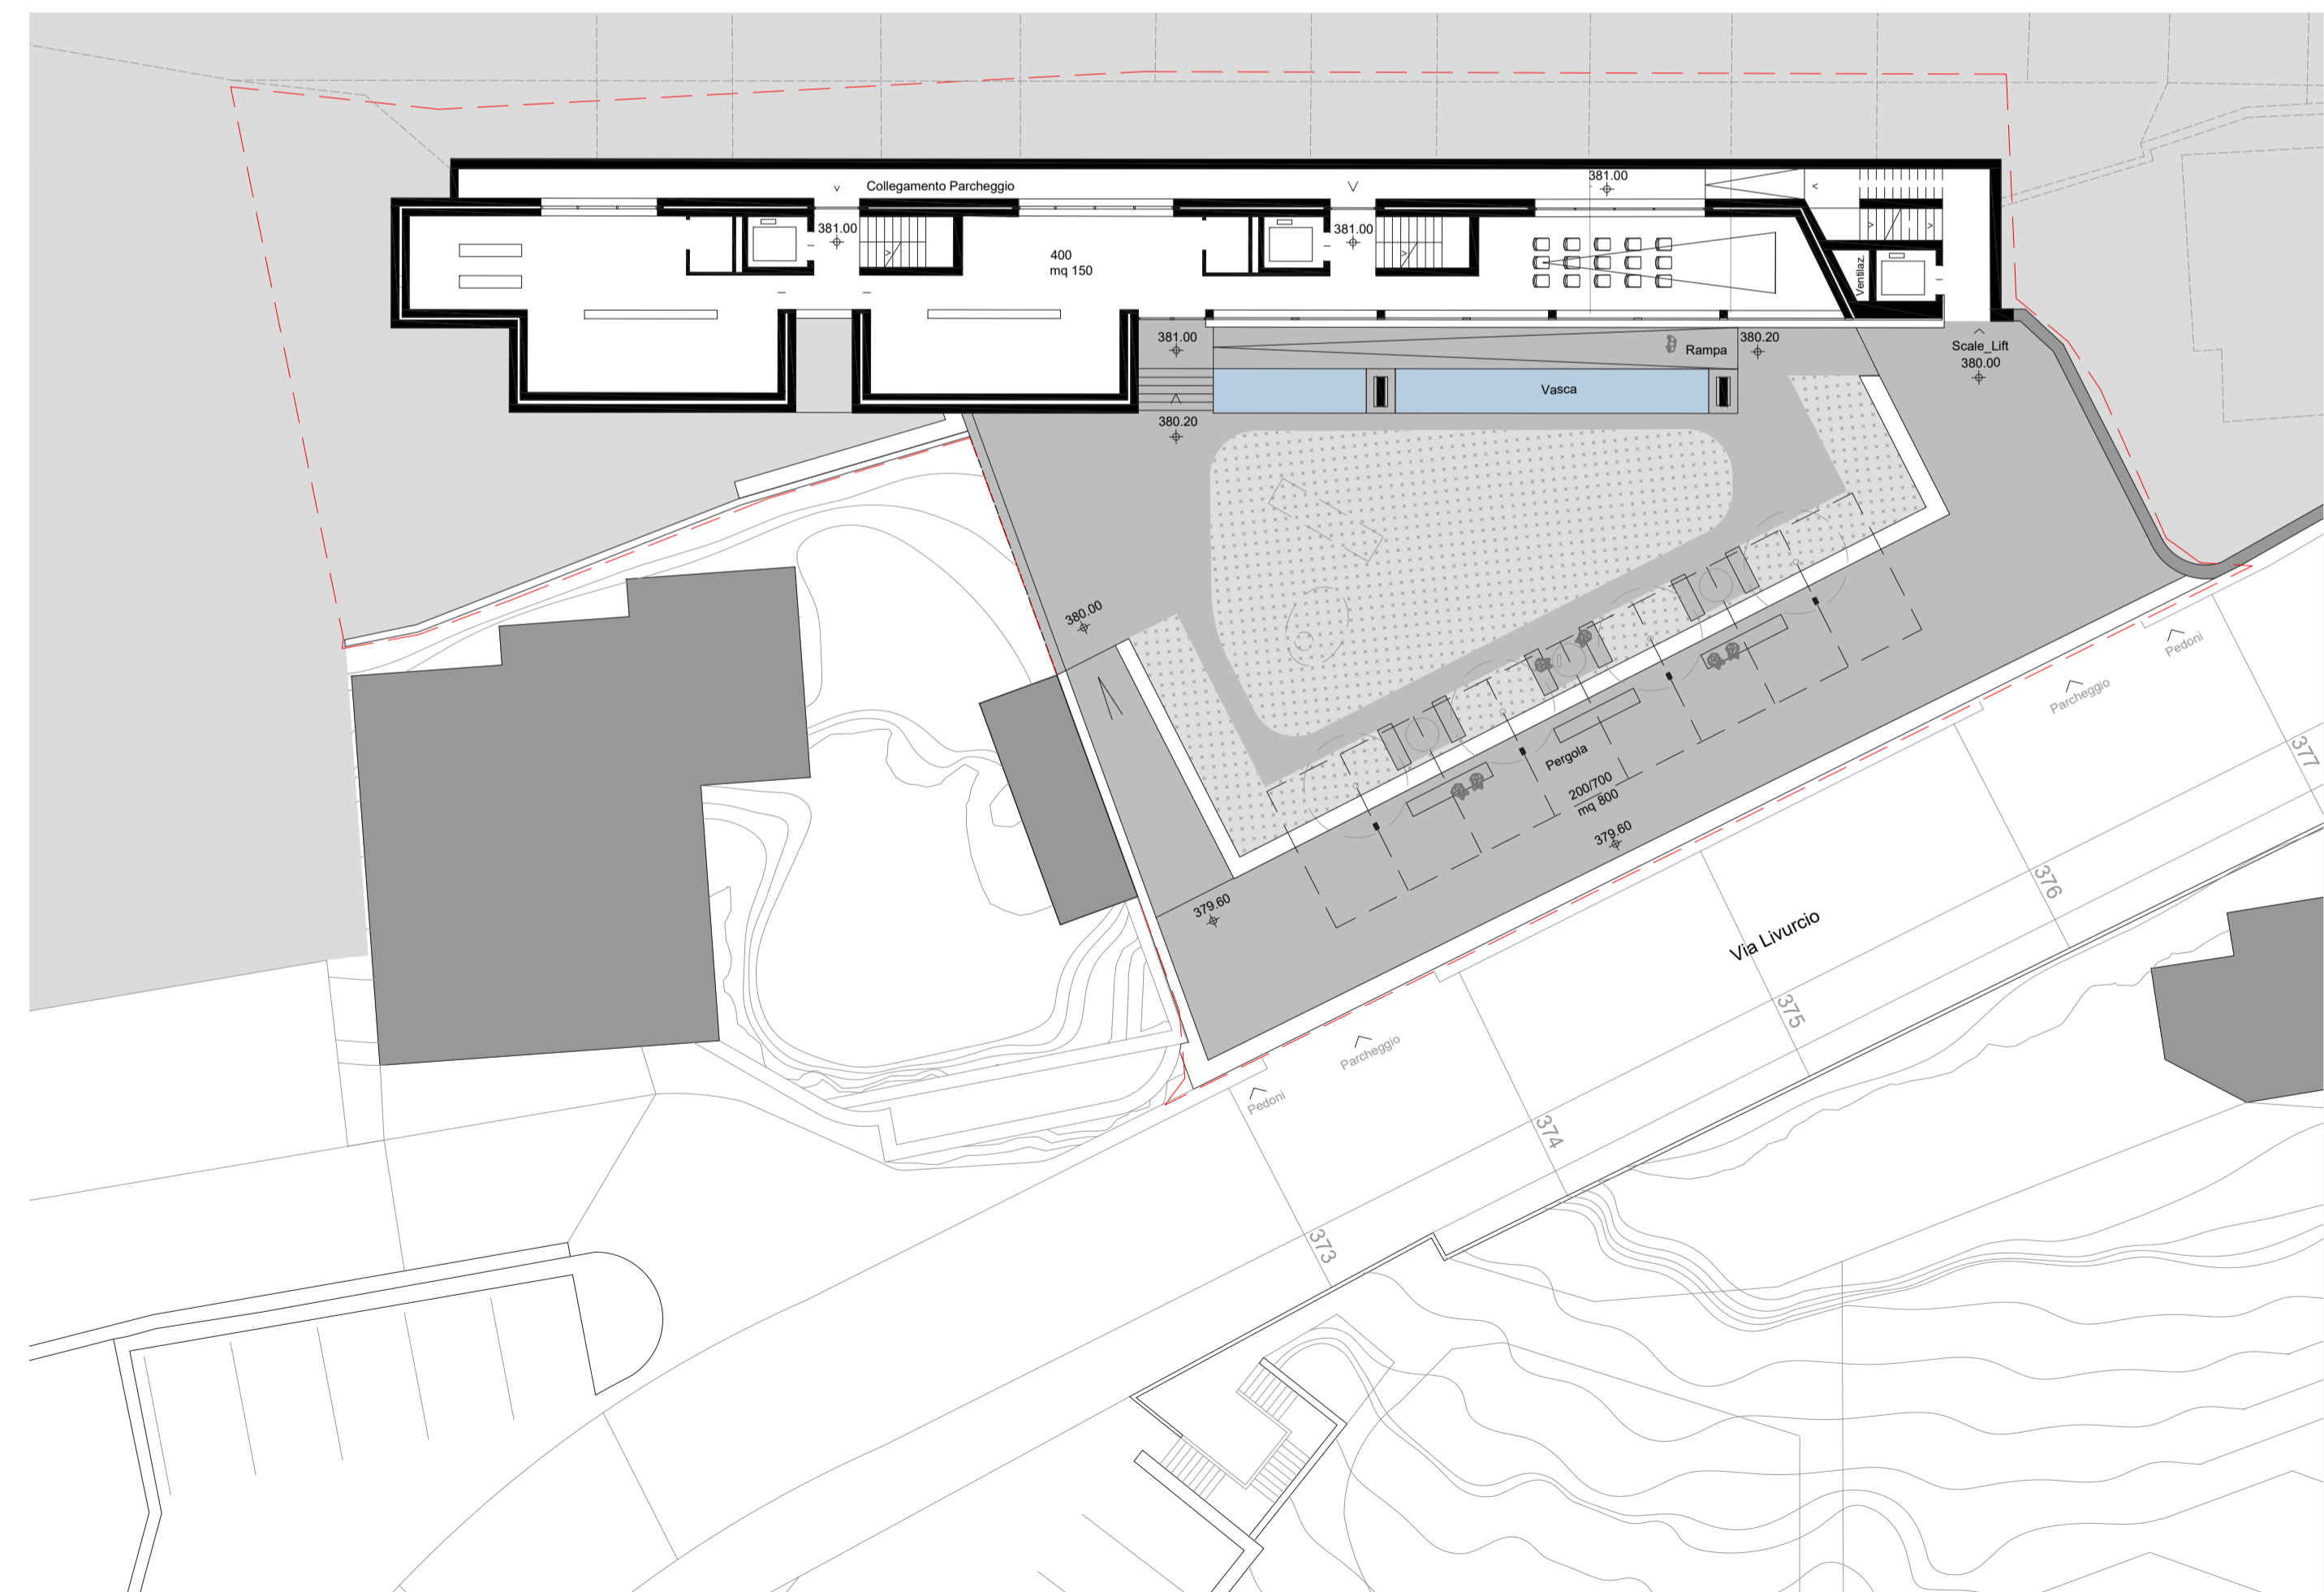

Piano Terra e Area Esterna 1:200

m.s.m. 381.00

