





Situation 1:1500





Ansicht Nordwest 1:600

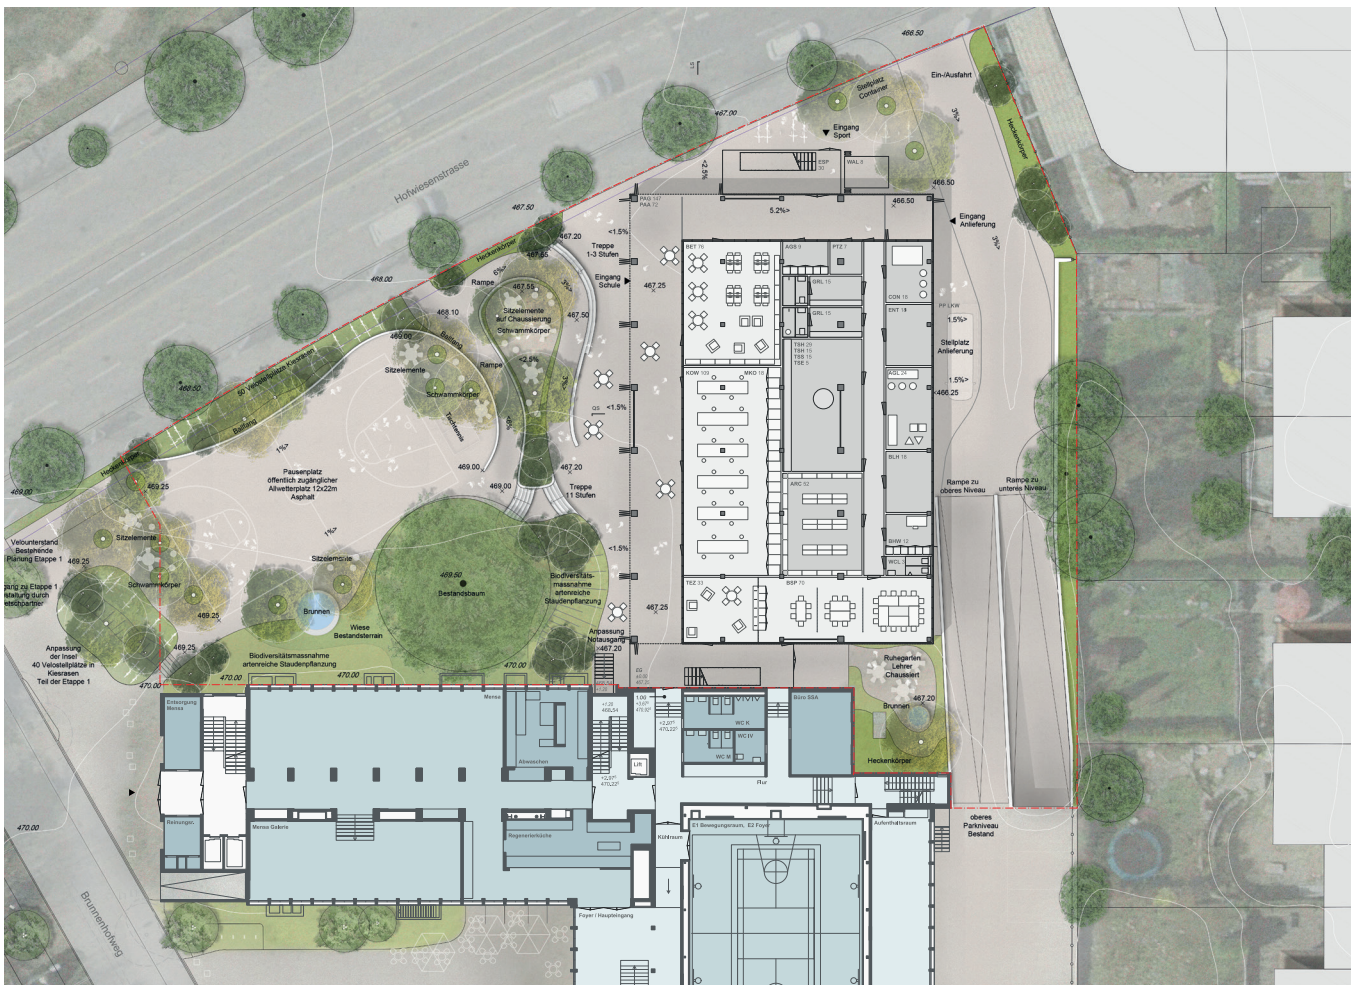


Grundriss Erdgeschoss 1:600

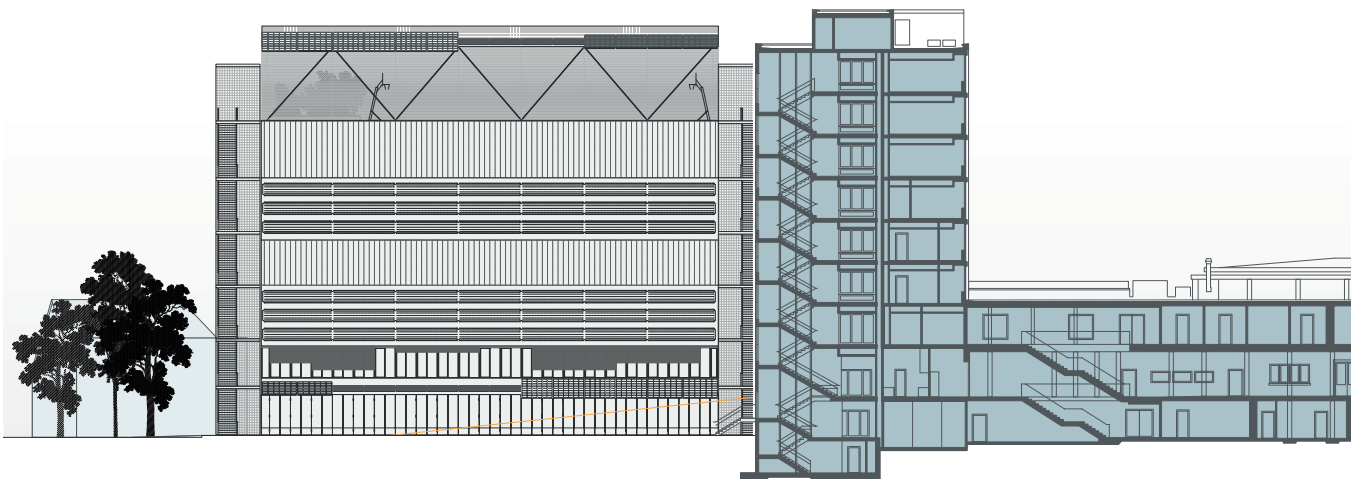


Ansicht Südwest 1:600

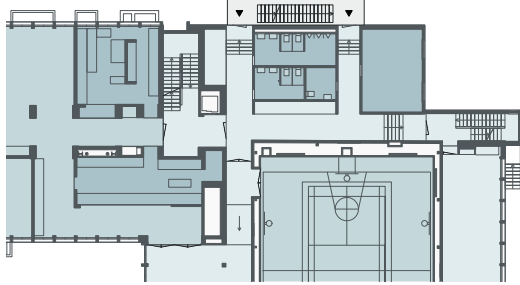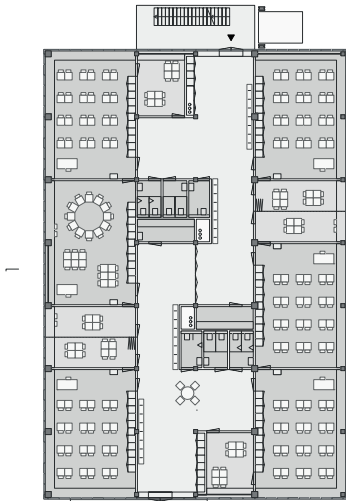


Grundriss 1. Obergeschoss 1:600

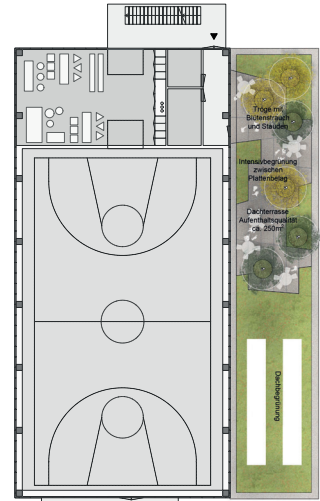


Grundriss 2. und 4. Obergeschoss 1:600

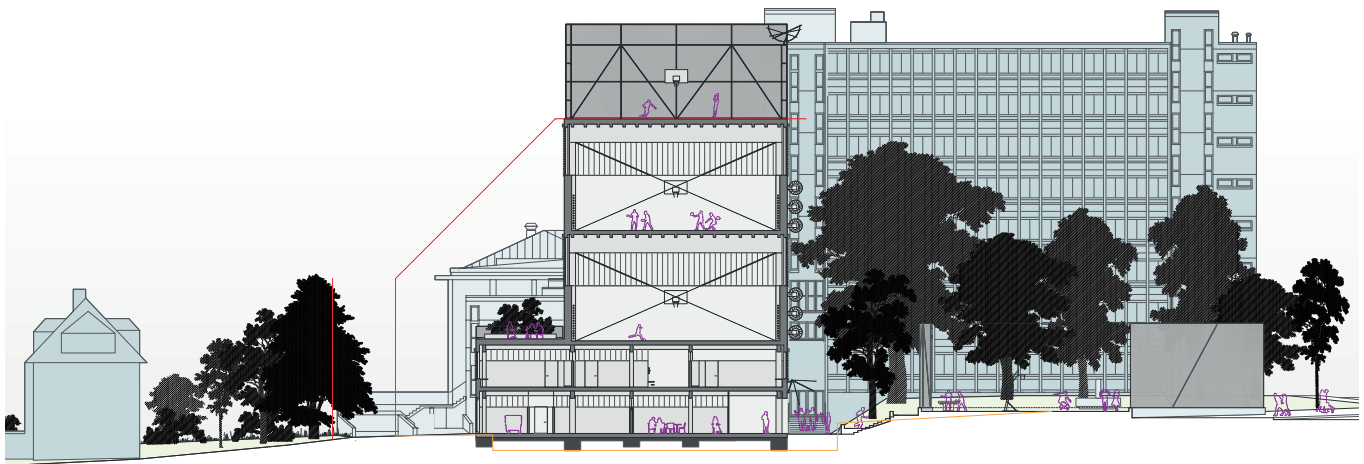


Querschnitt 1:600

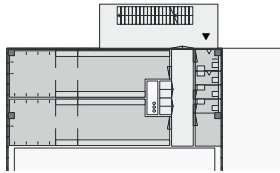

Grundriss 3. und 5. Obergeschoss 1:600

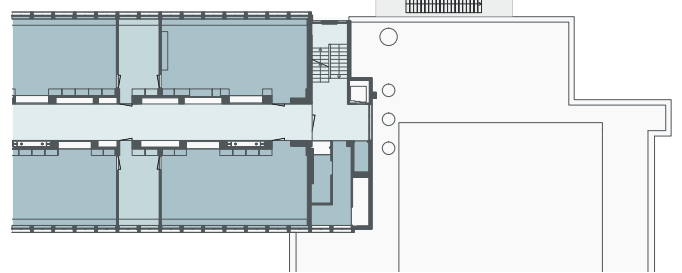


Grundriss Dachgeschoss 1:600

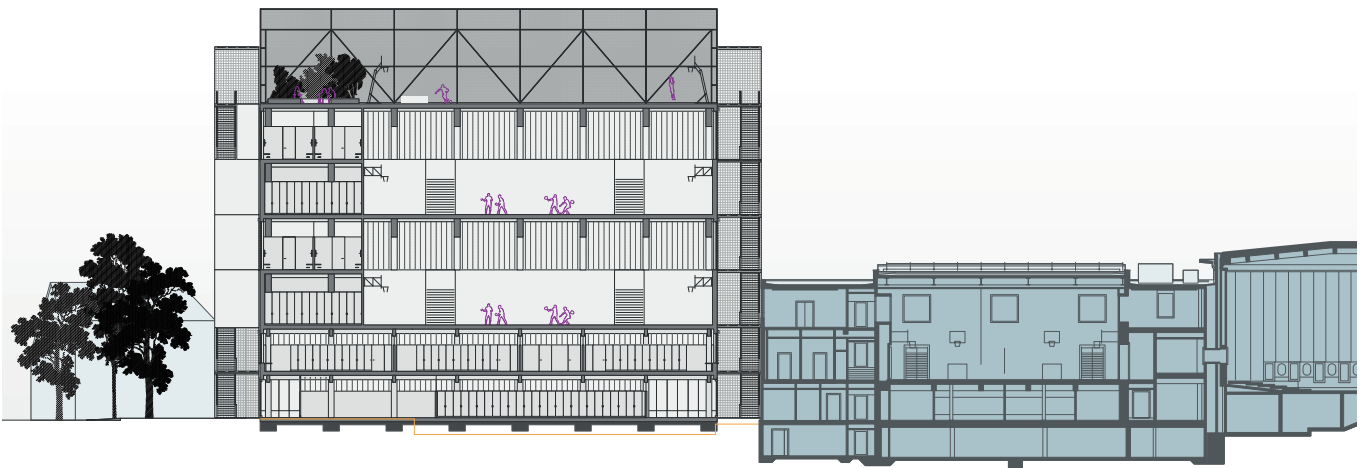

Längsschnitt 1:600



Visualisierungen

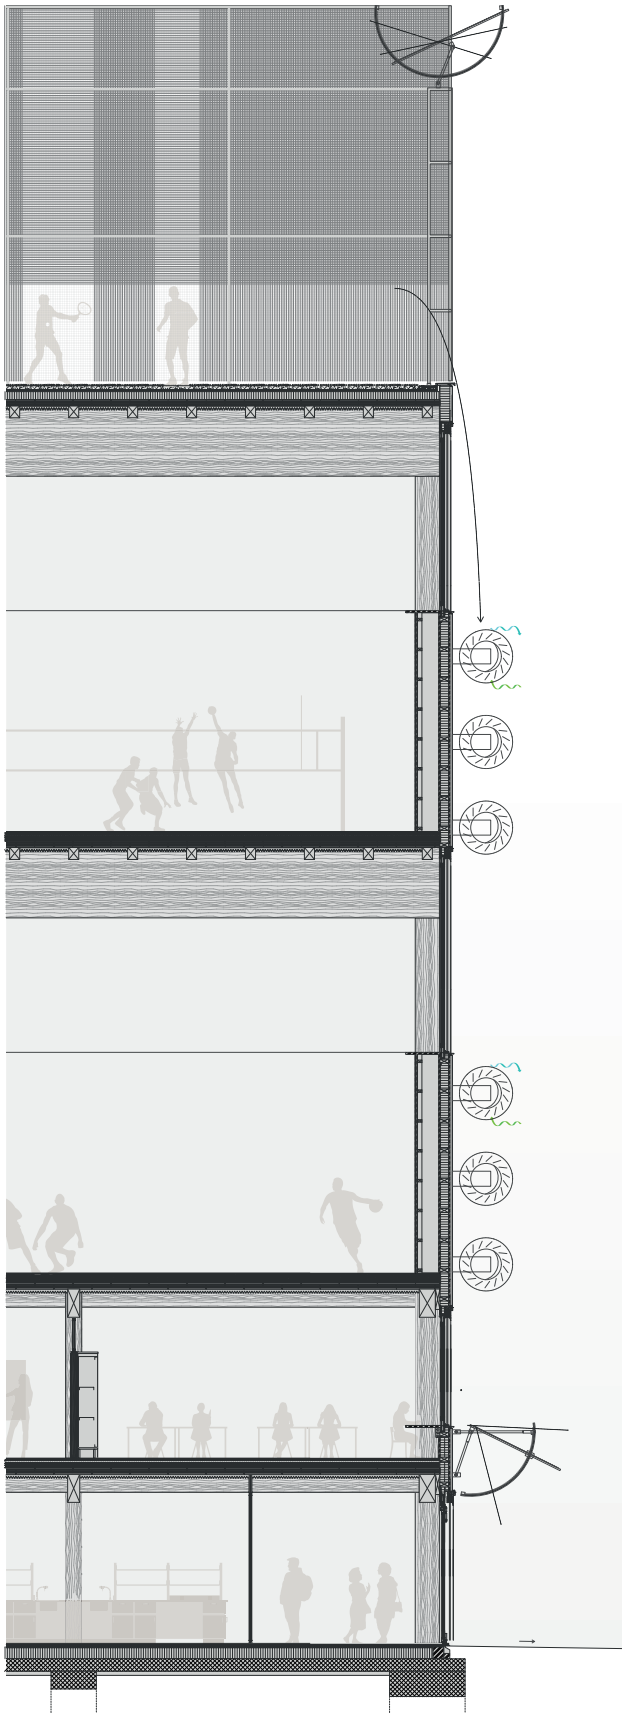

Konstruktionsschnitt und Ausschnitt Fassade 1:150

