

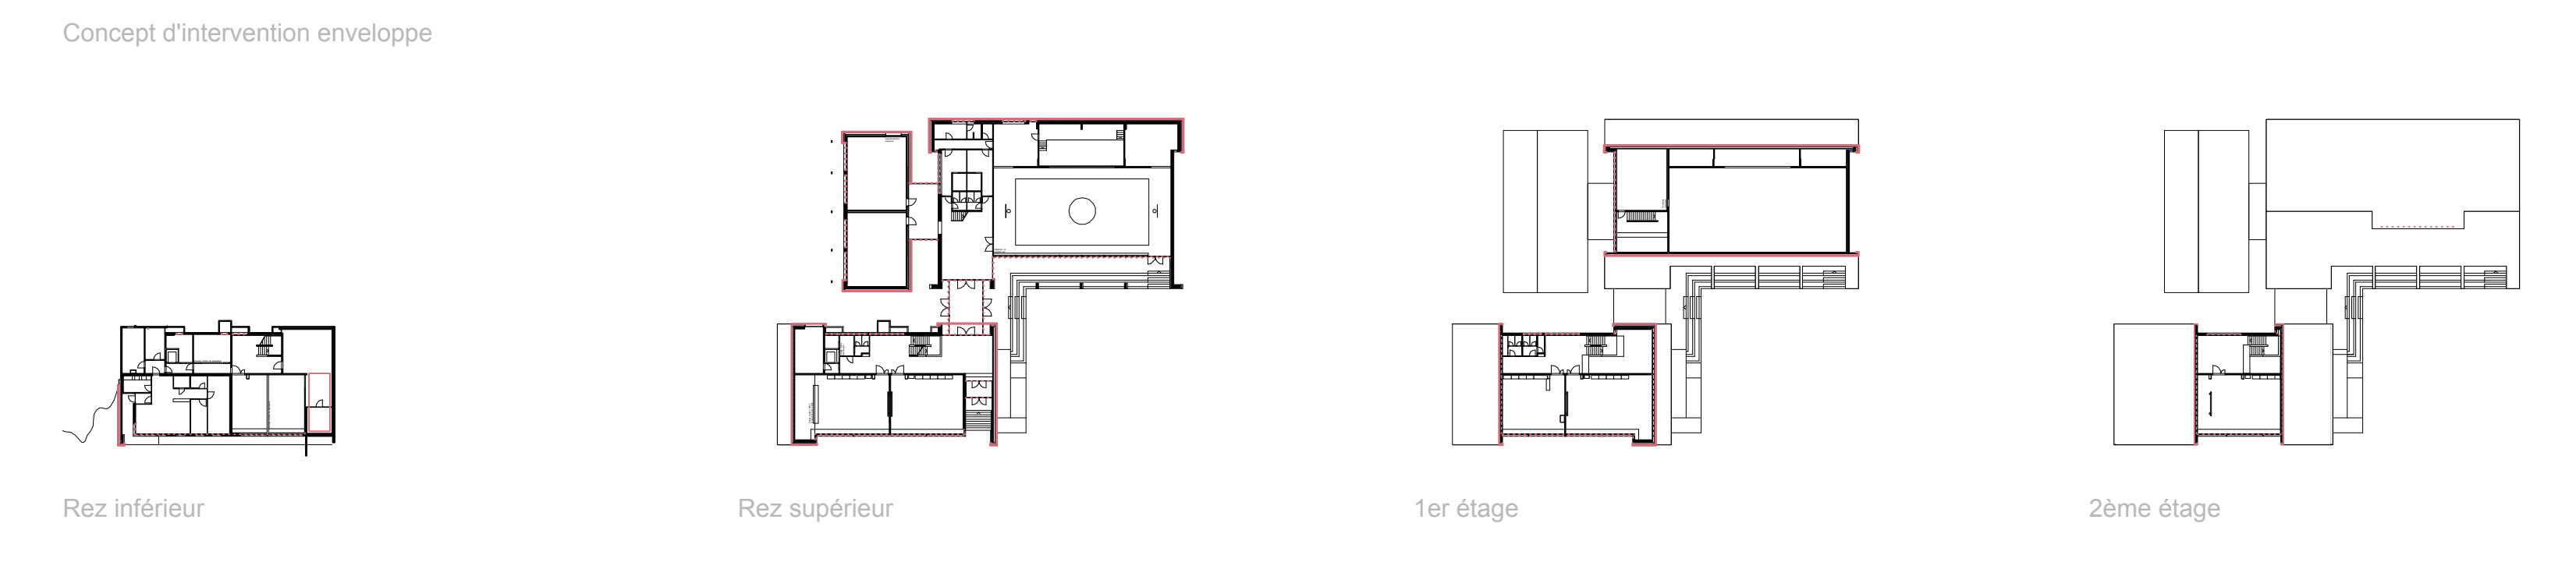
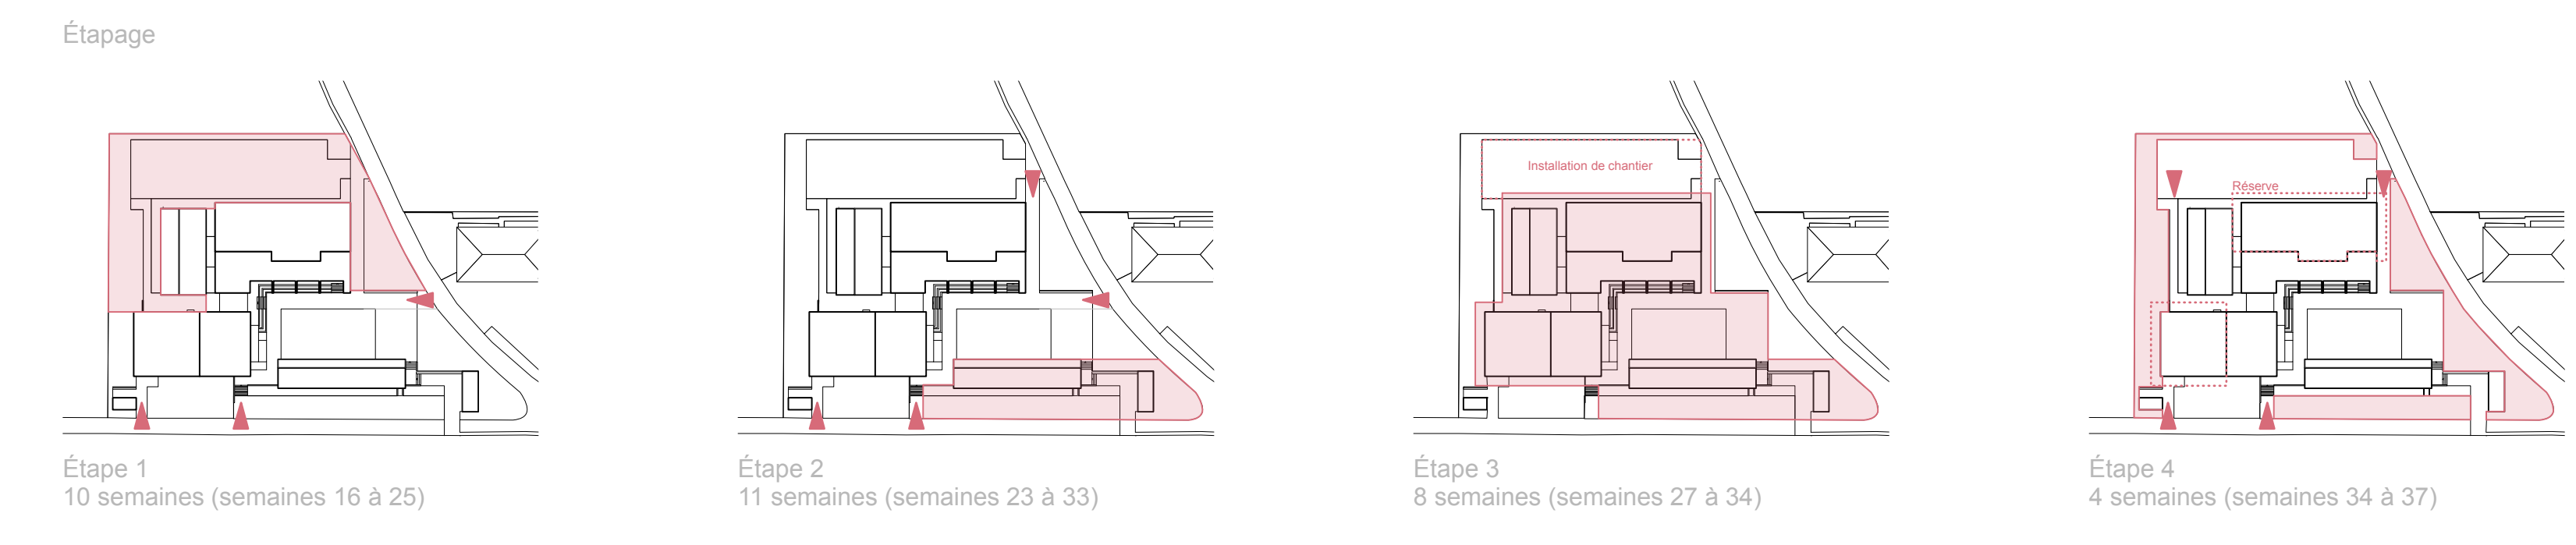



Rez-de-chaussée supérieur avec aménagements extérieurs 1/200

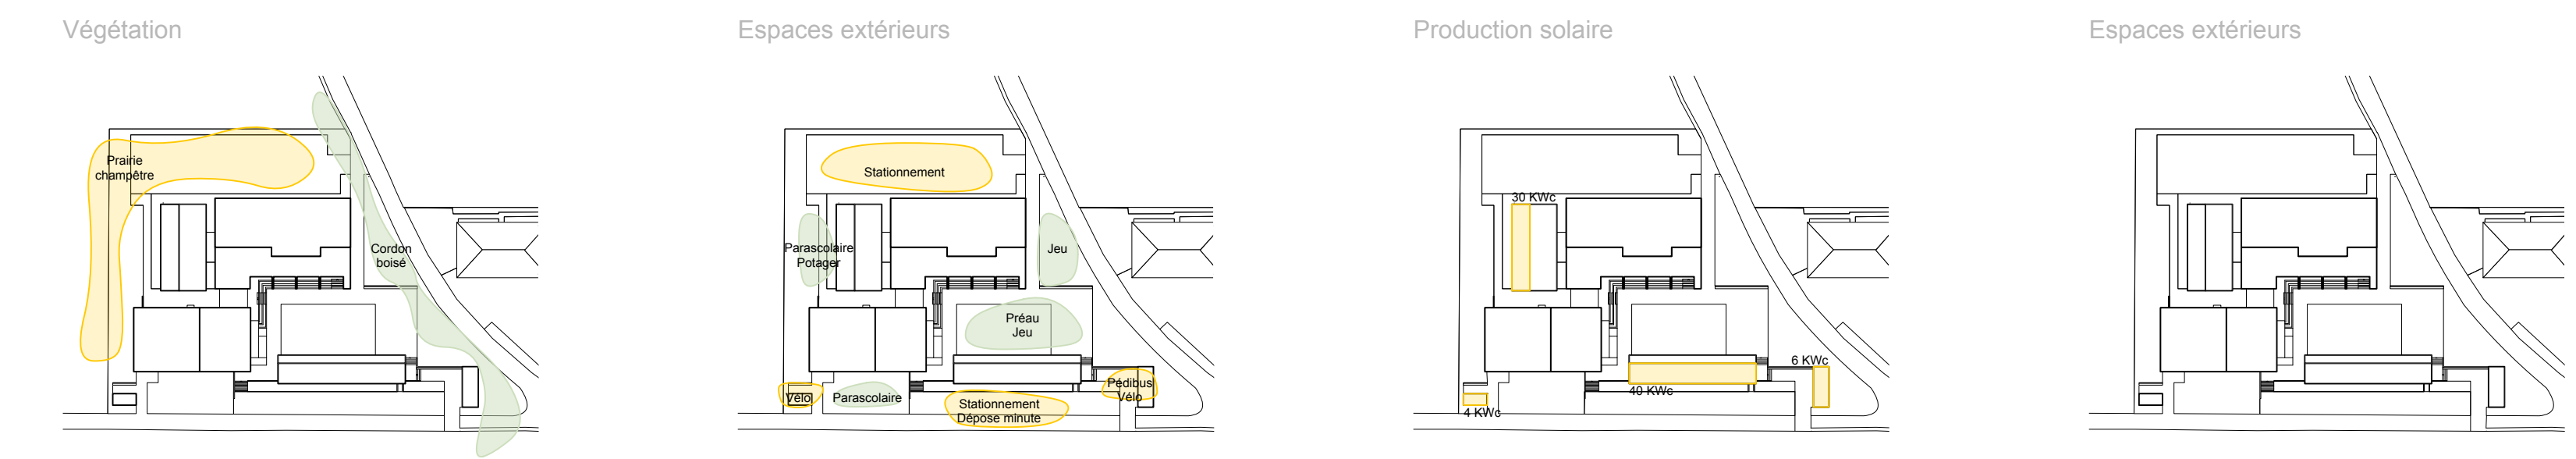


- Remplacement de des fenêtres
- Remplacement de des fenêtres

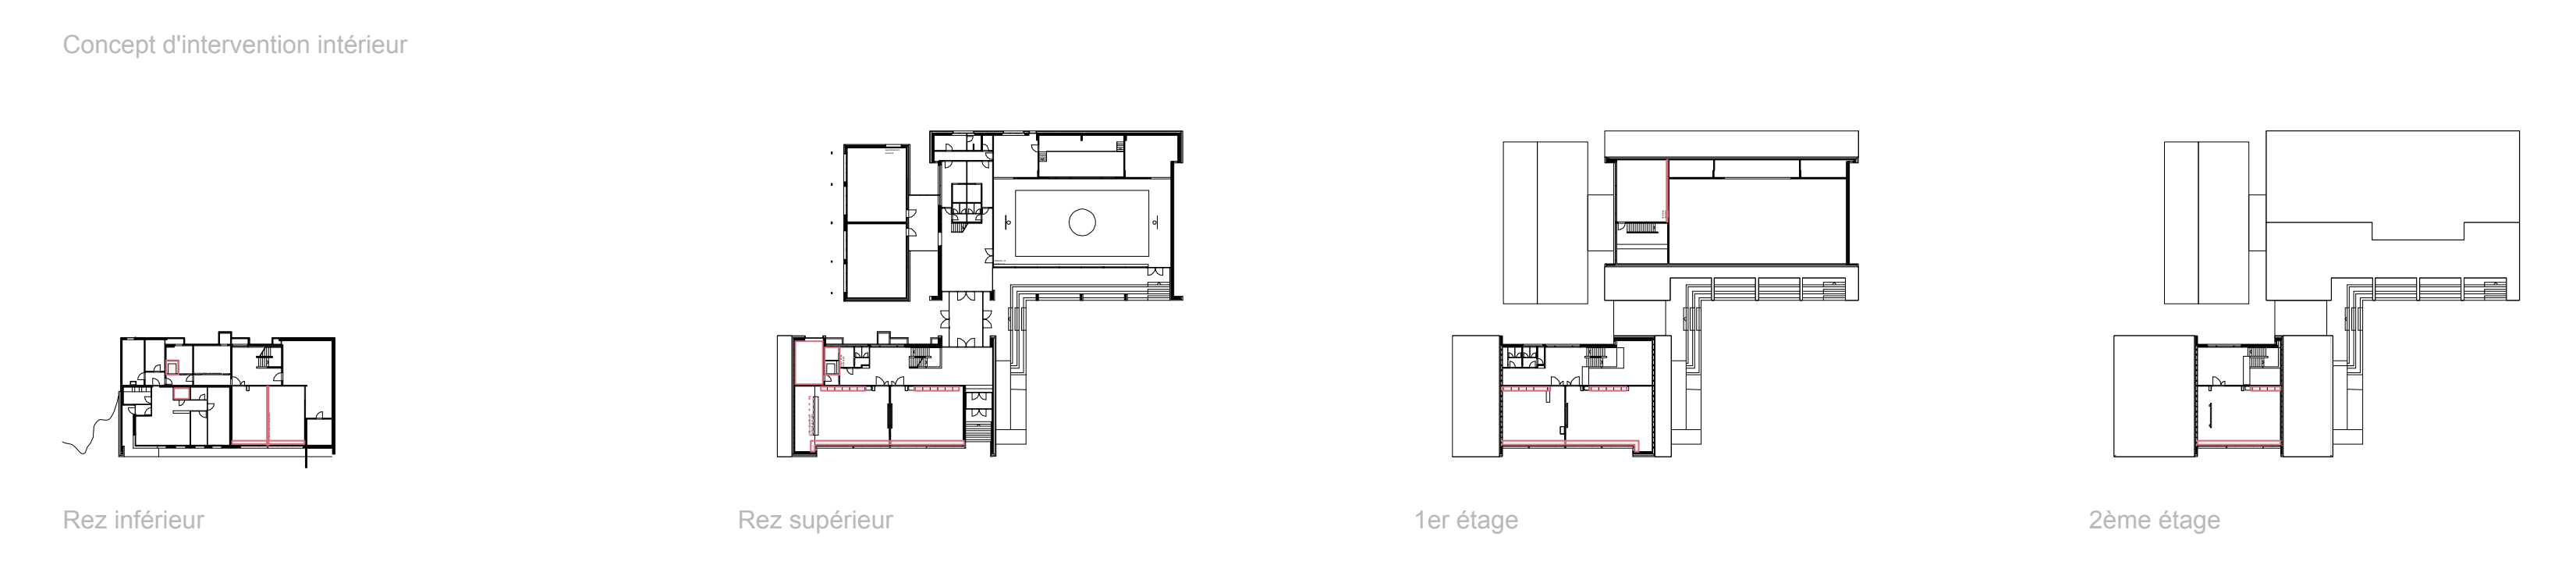


- Éléments rapportés
- Adaptation partie de bâtiment

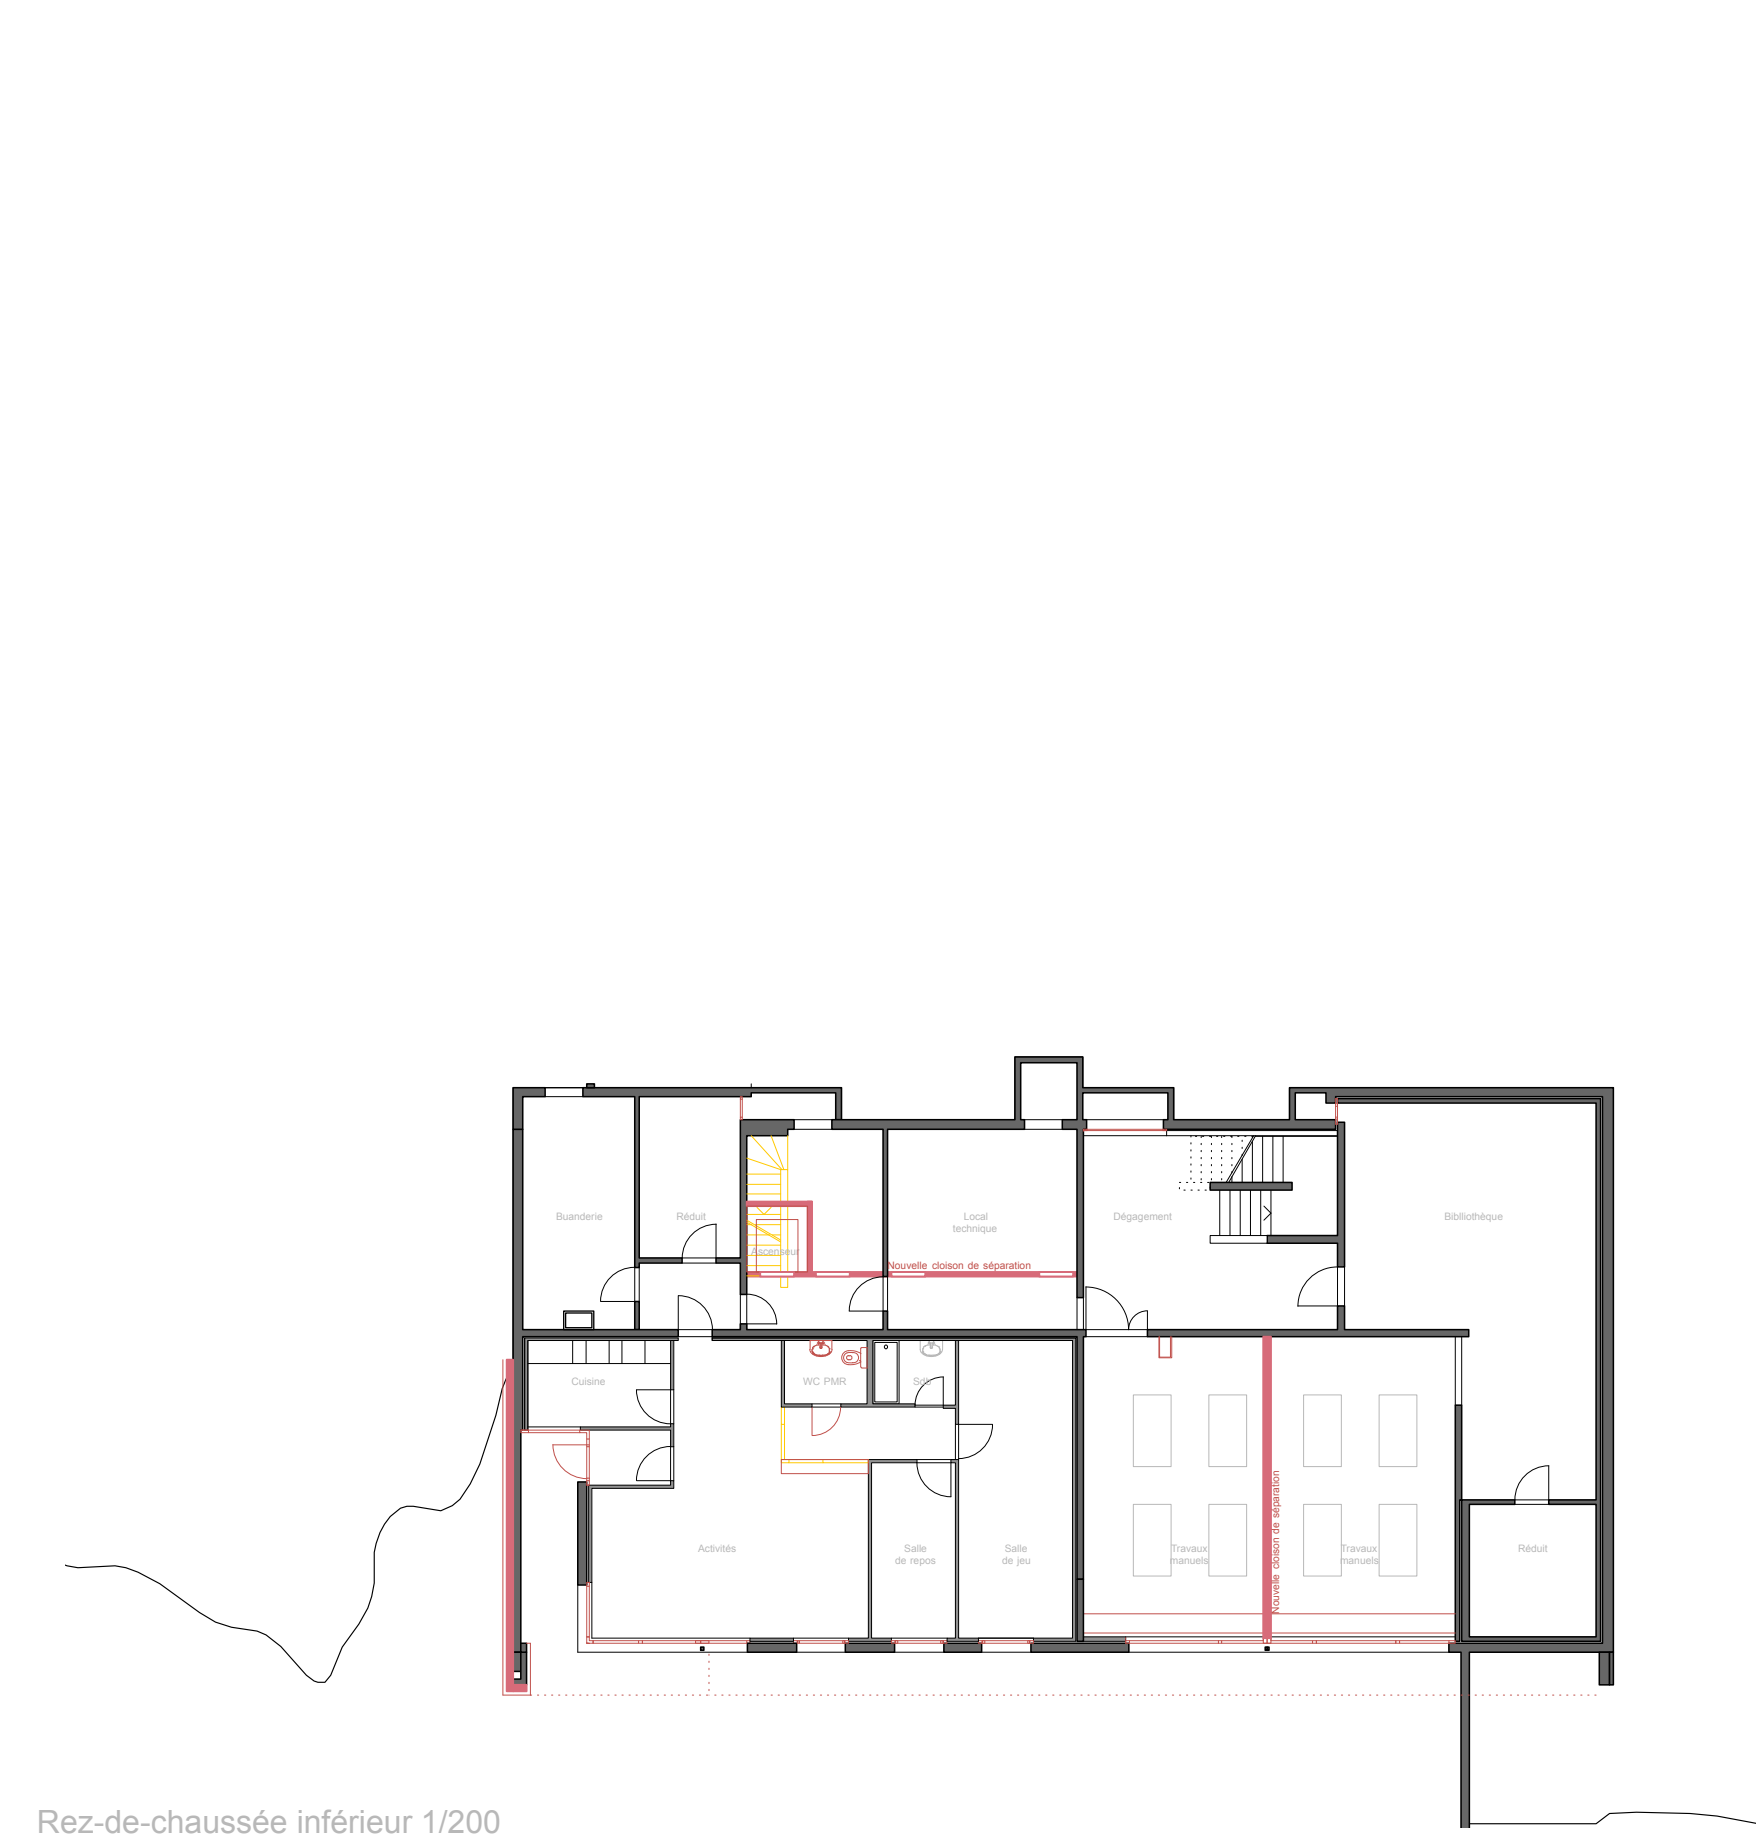

Rez-de-chaussée inférieur 1/200

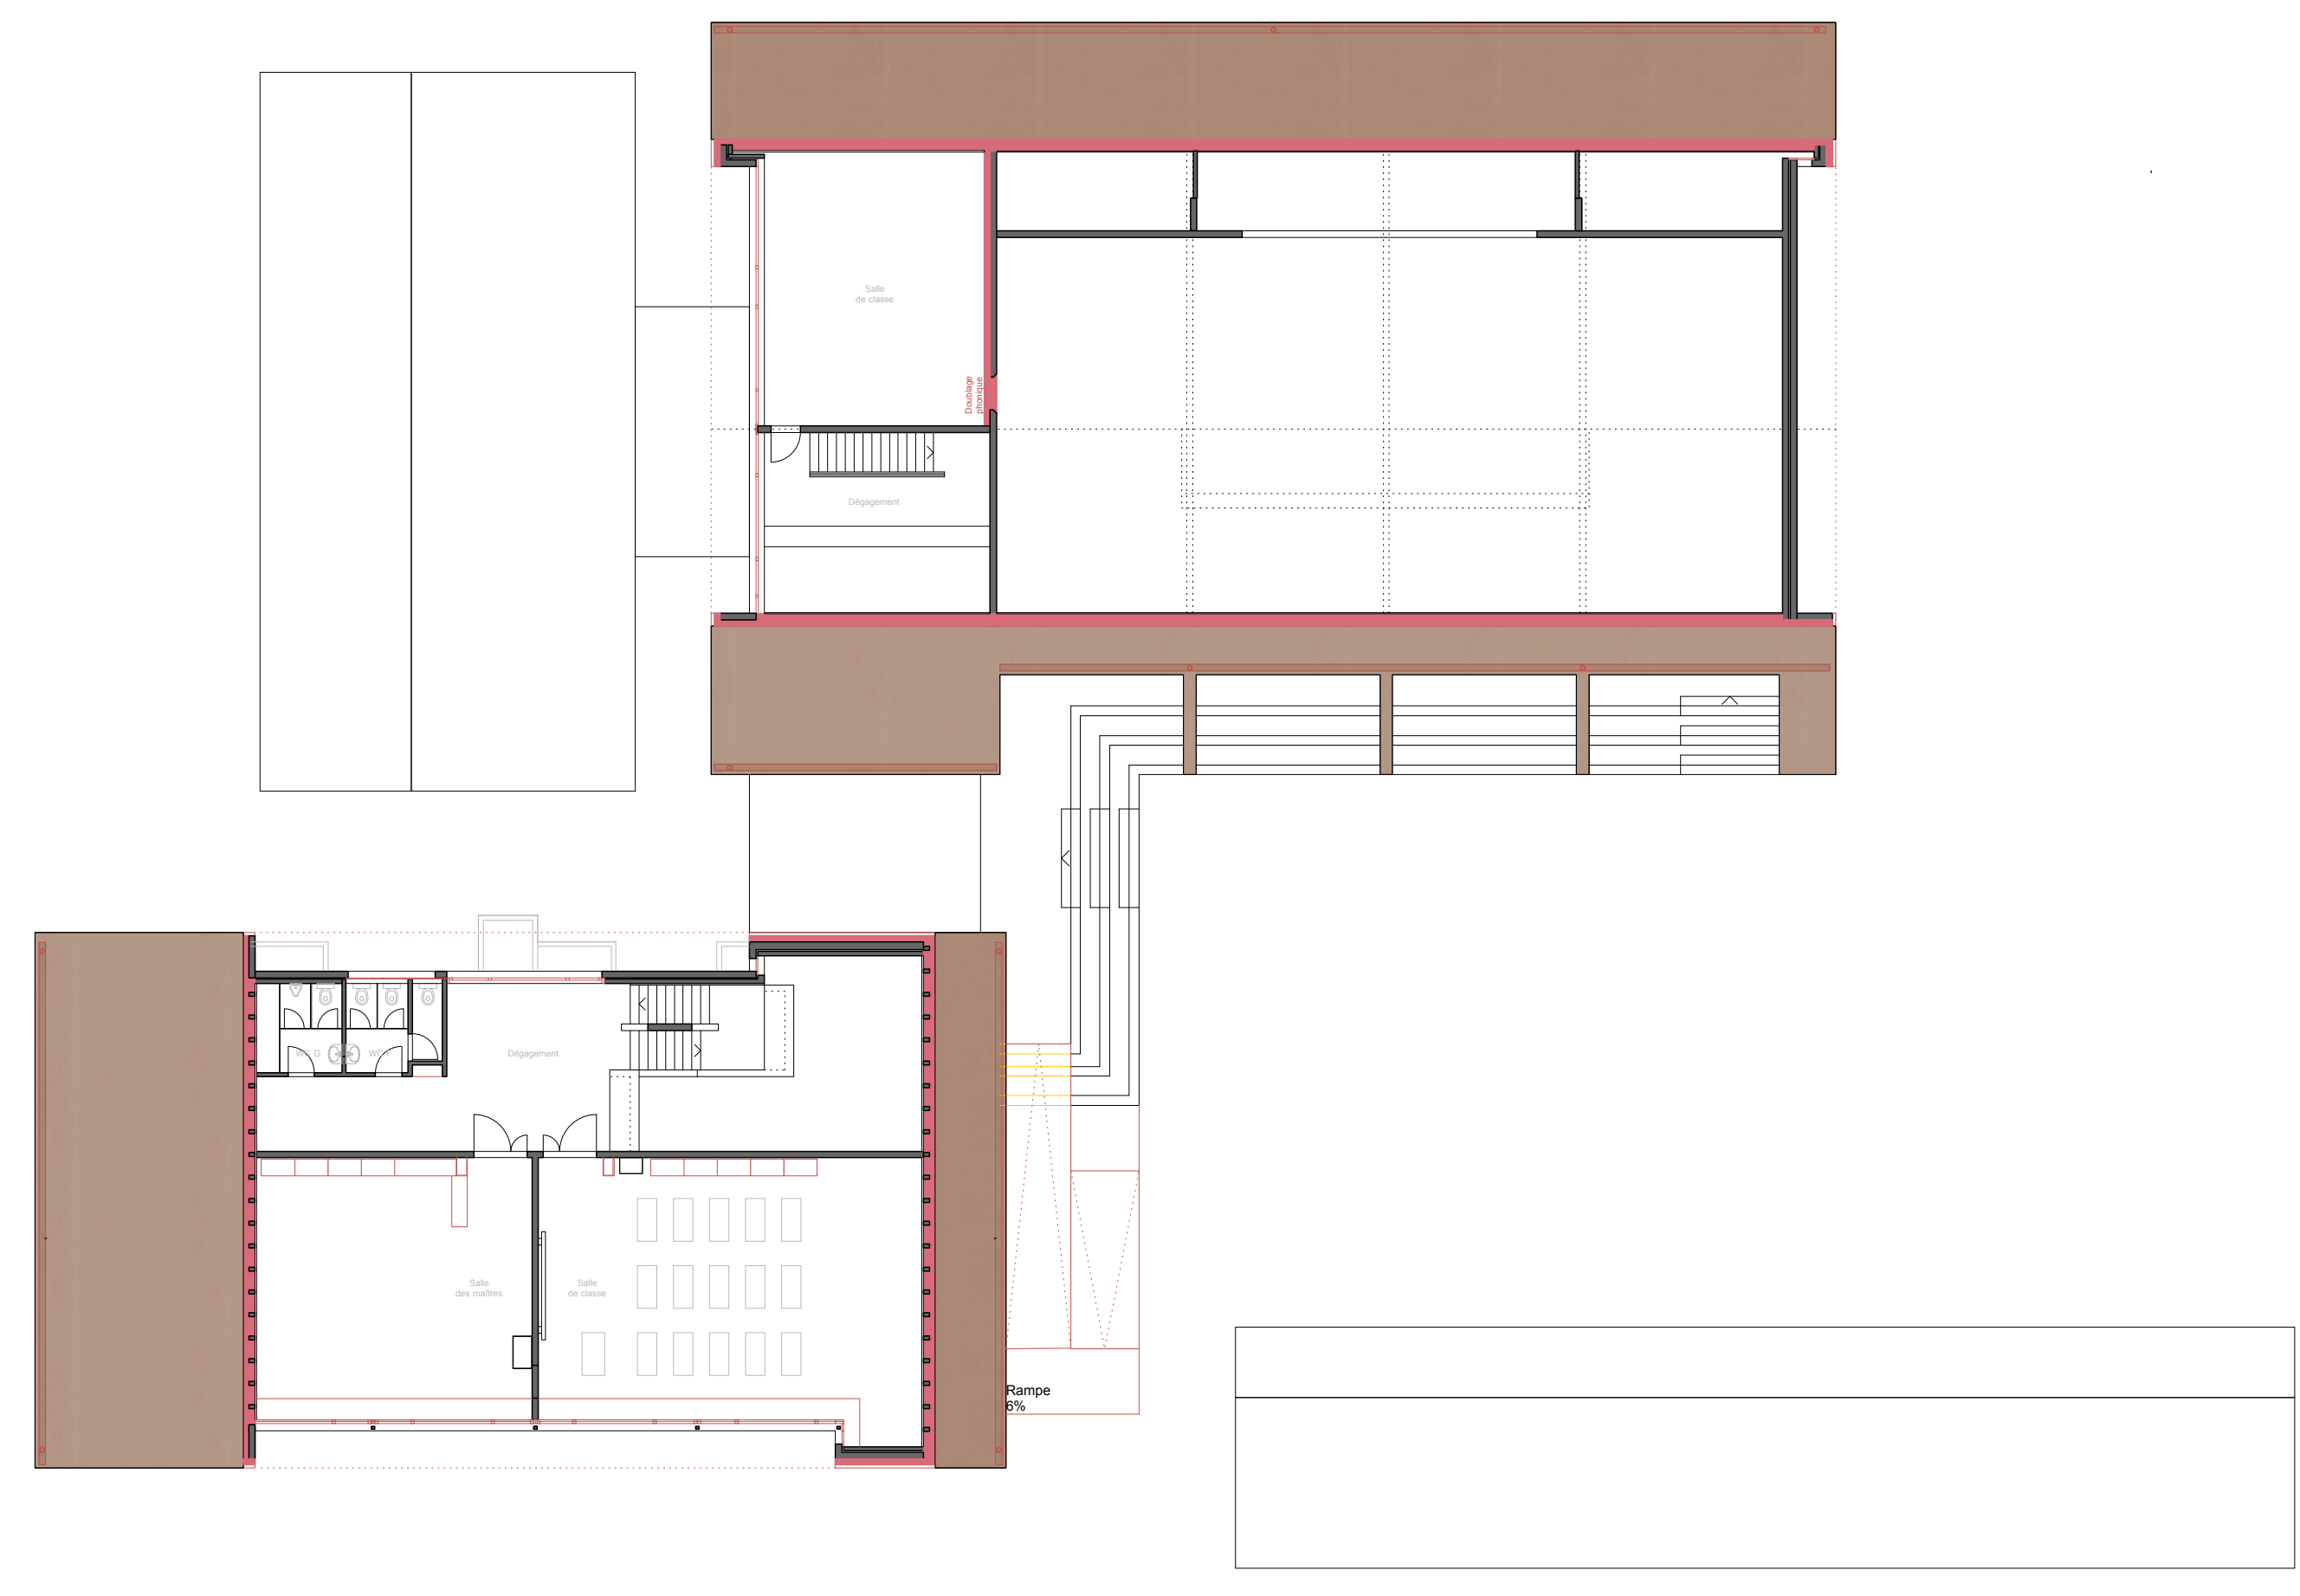


Étage 1/200

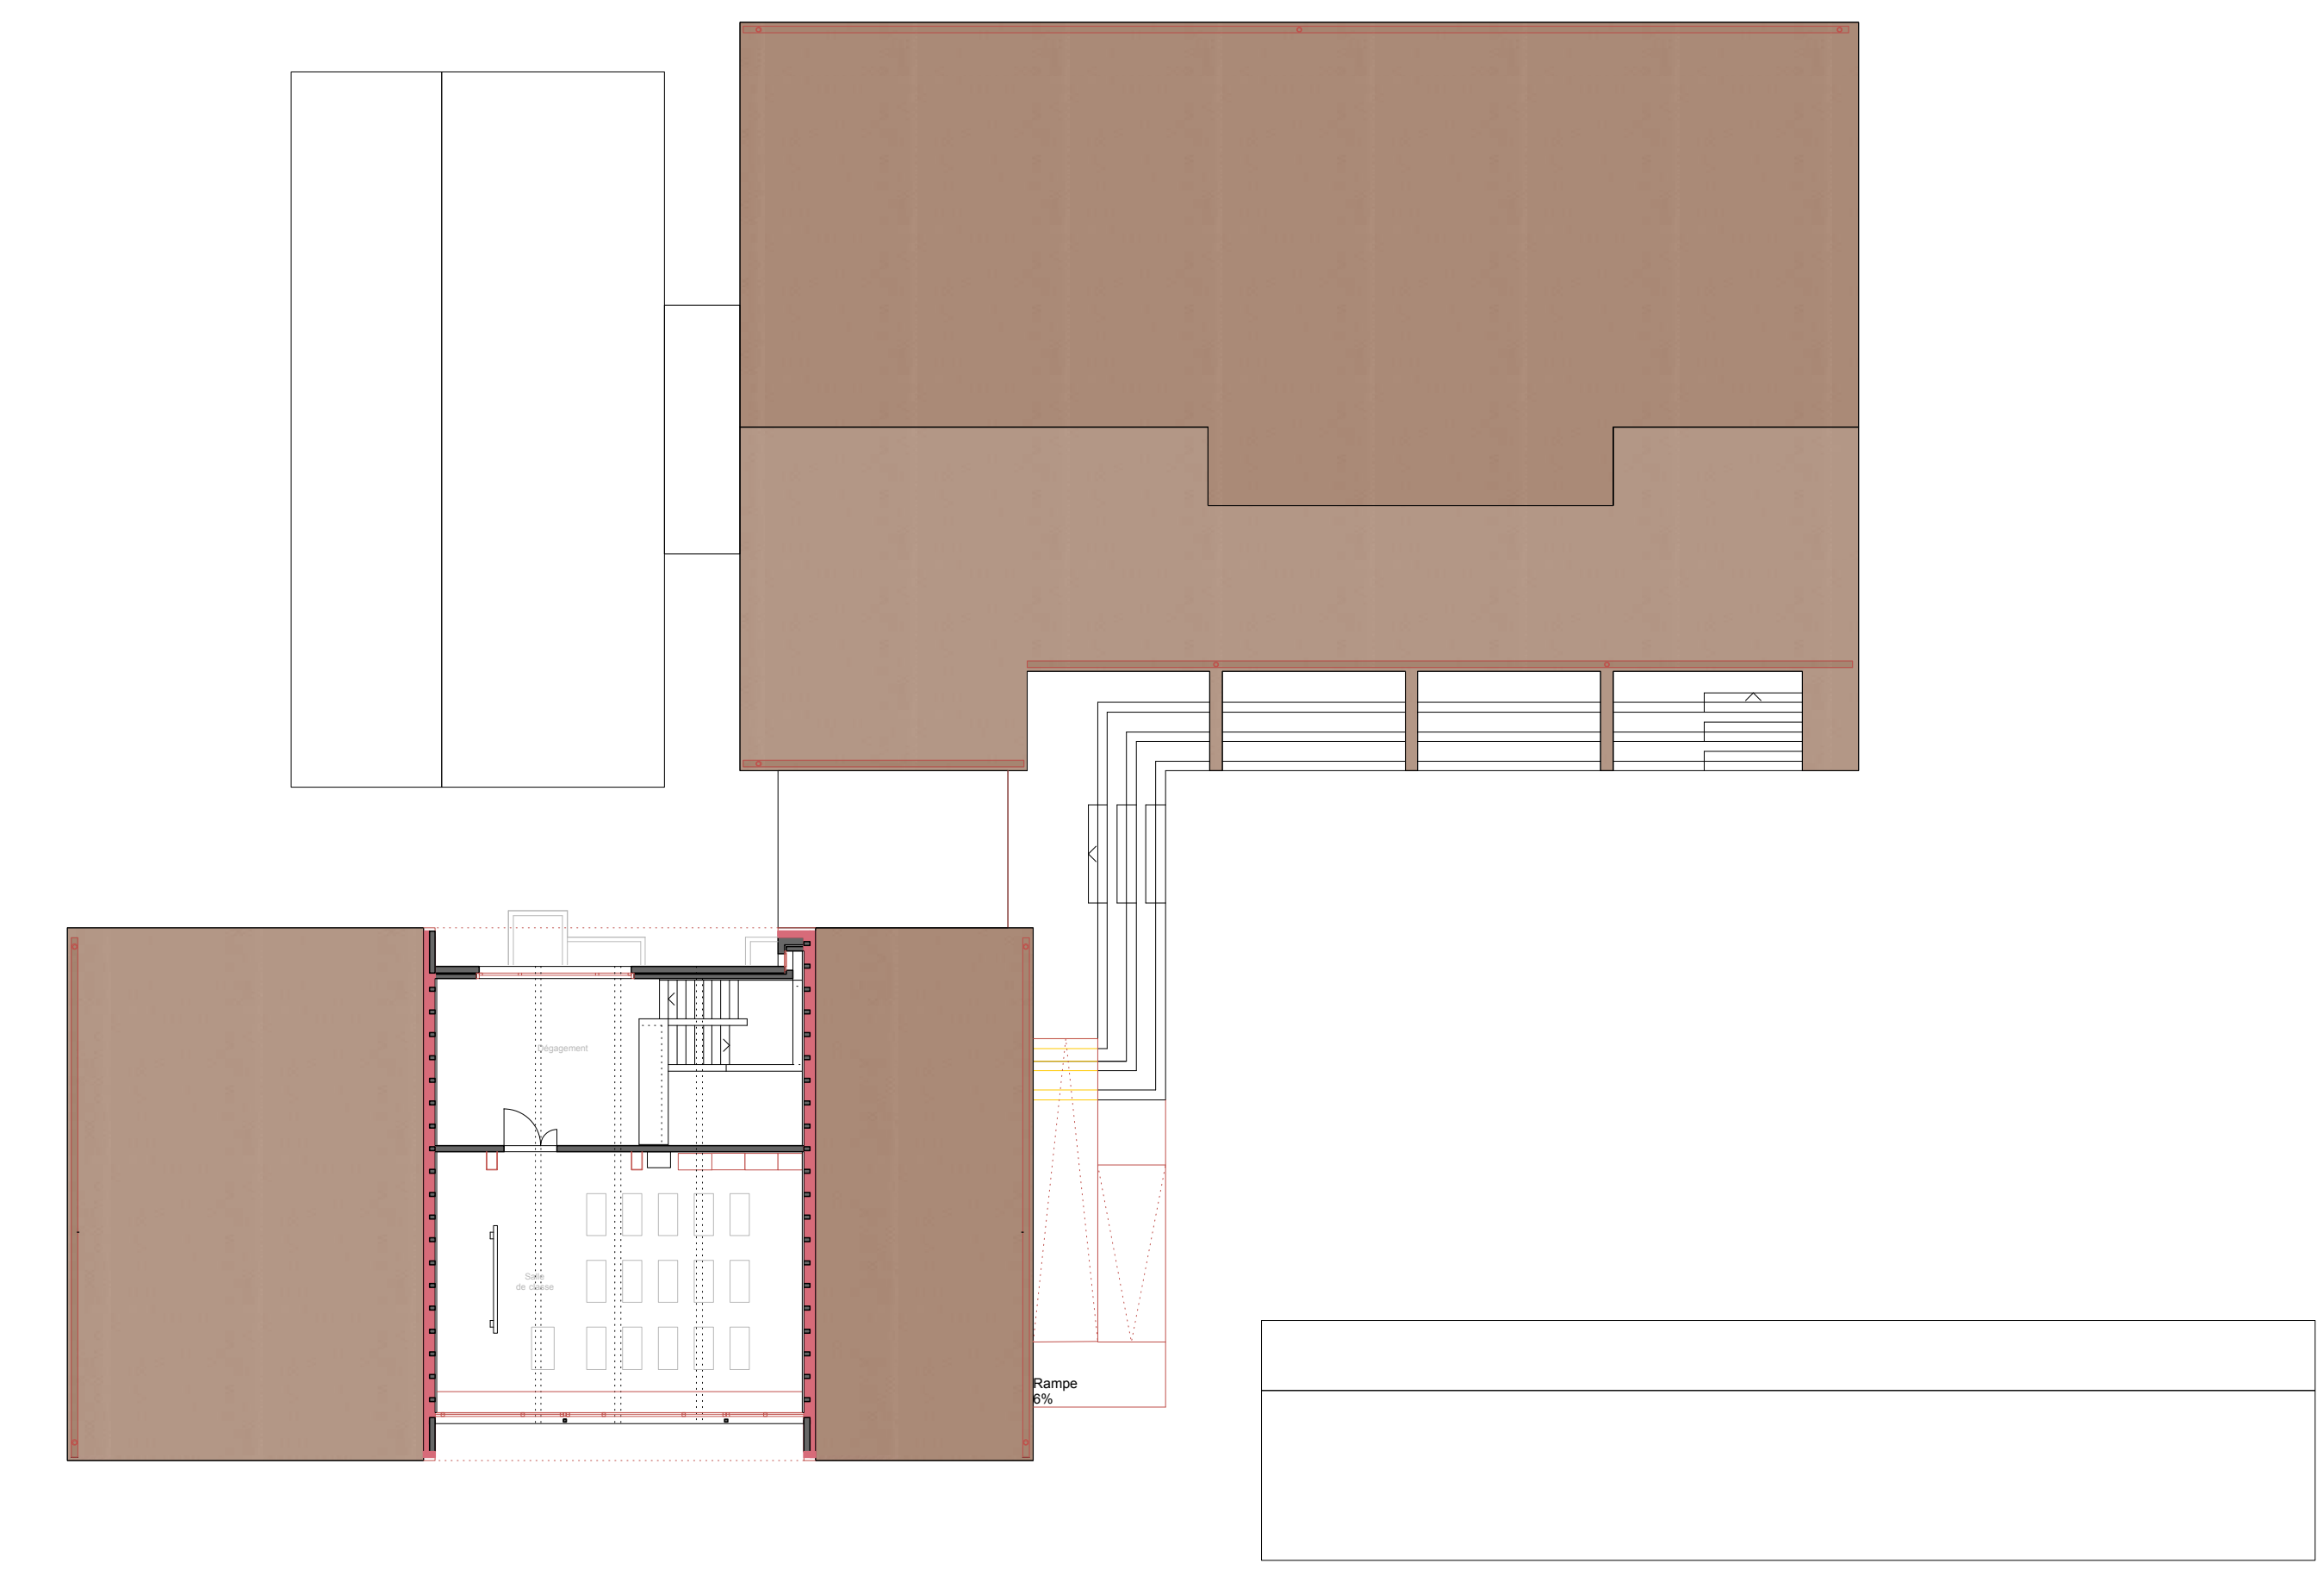

Comble 1/200



Élévation façade Sud Ecole 1/20

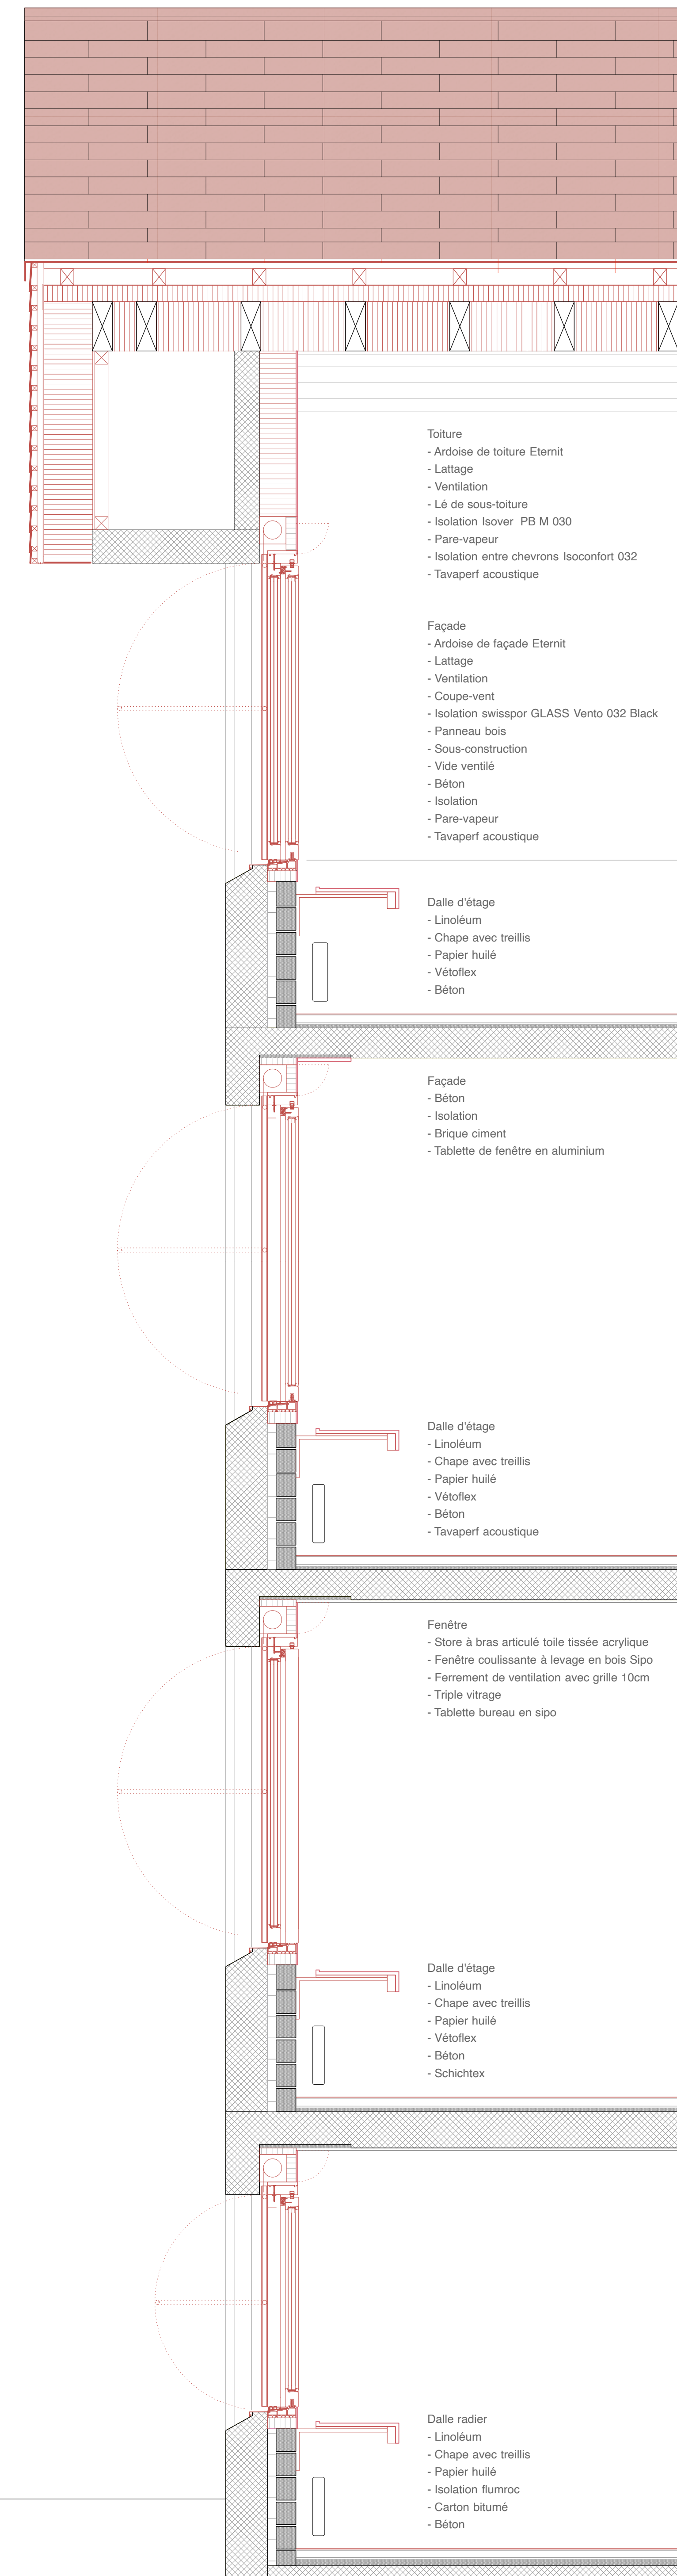

Coupe façade Sud Ecole 1/20




Plan façade Sud Salle de classe 1/20



Élévation intérieure Salles de classe 1/20



Élévation façade Sud Halle 1/20

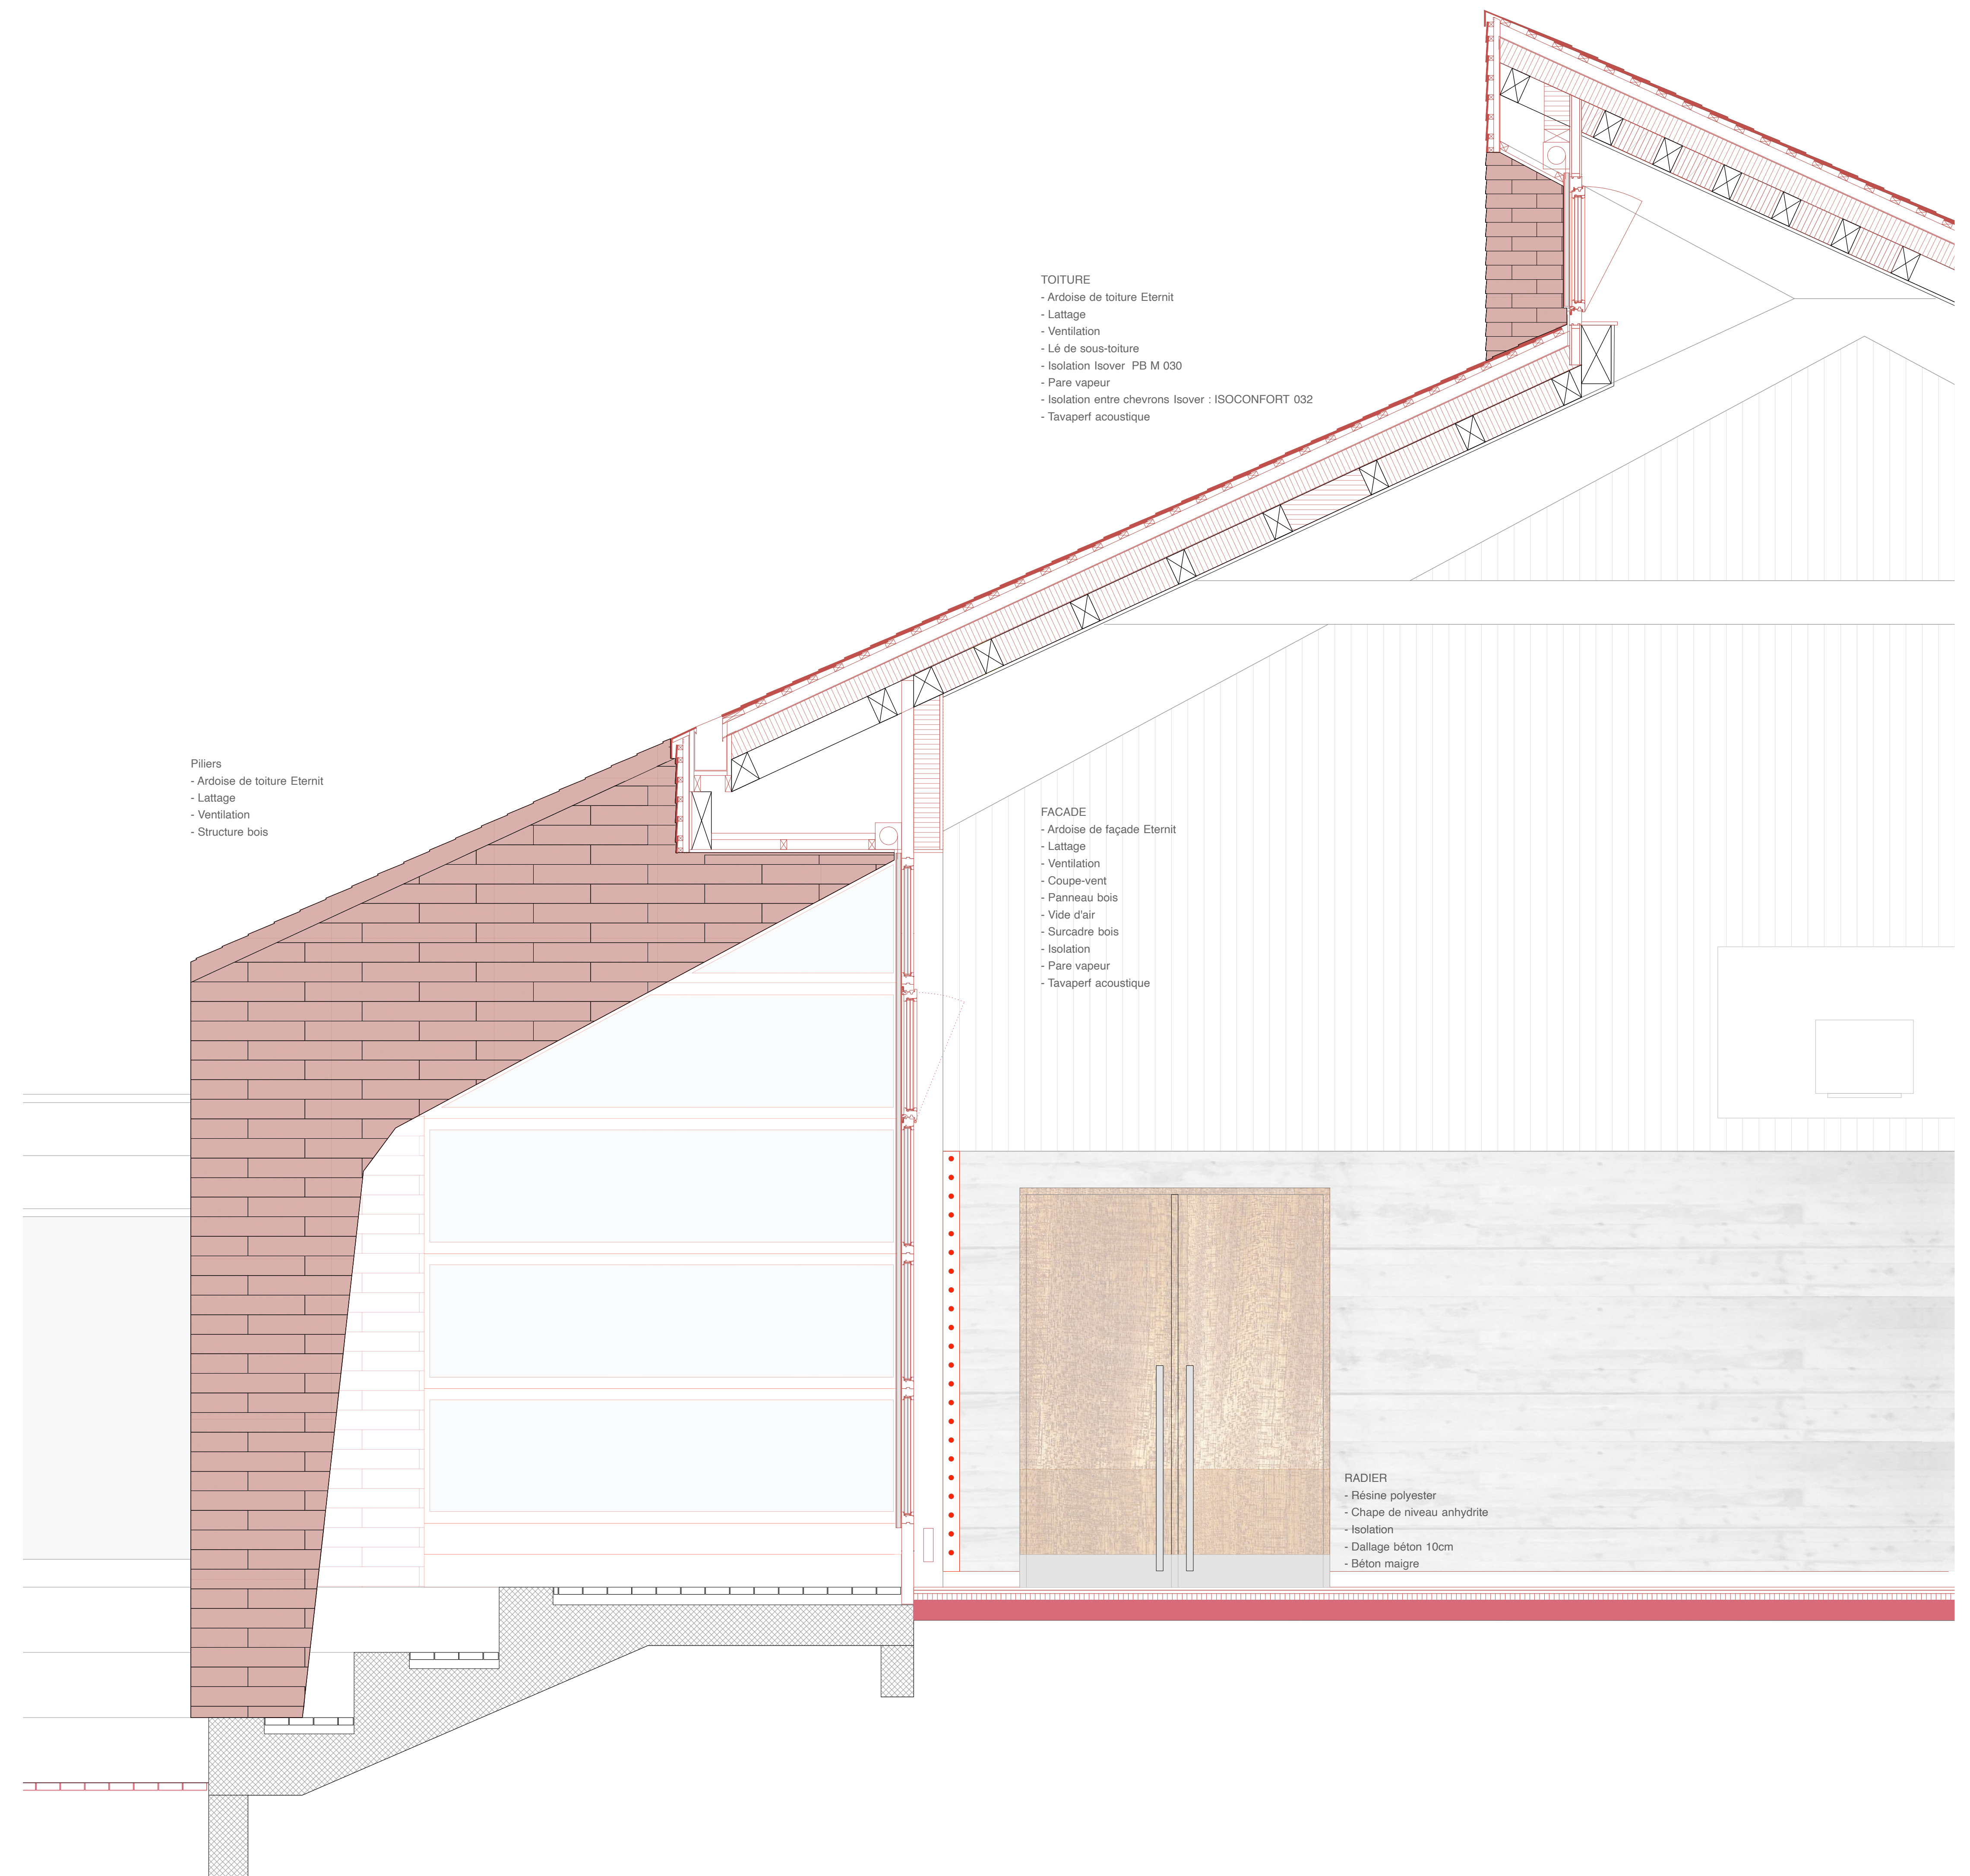

Coupe façade Sud Halle 1/20