




Situation 1:1200

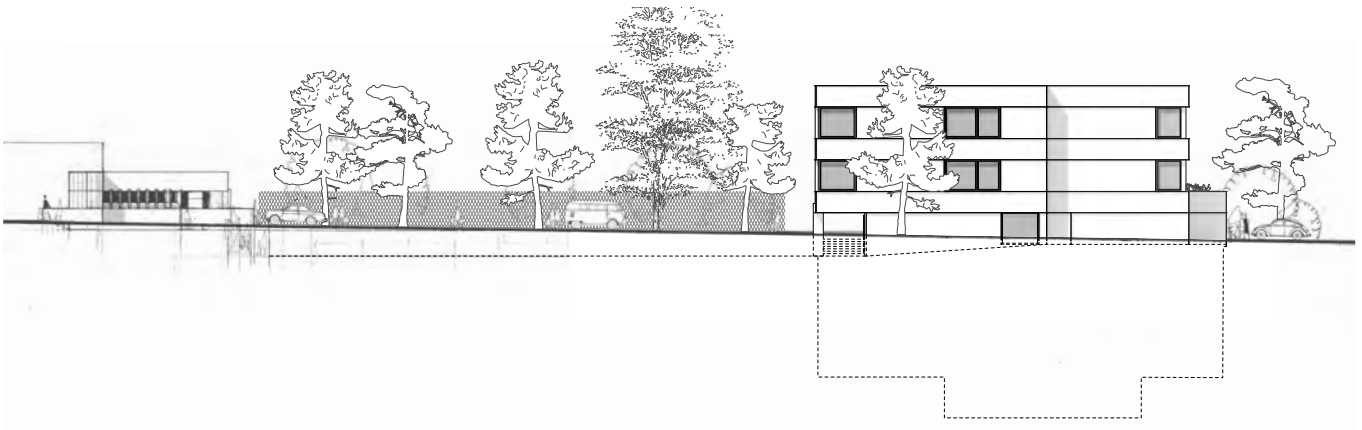


Ansicht Nord 1:500



Visualisierung




Ansicht West 1:500

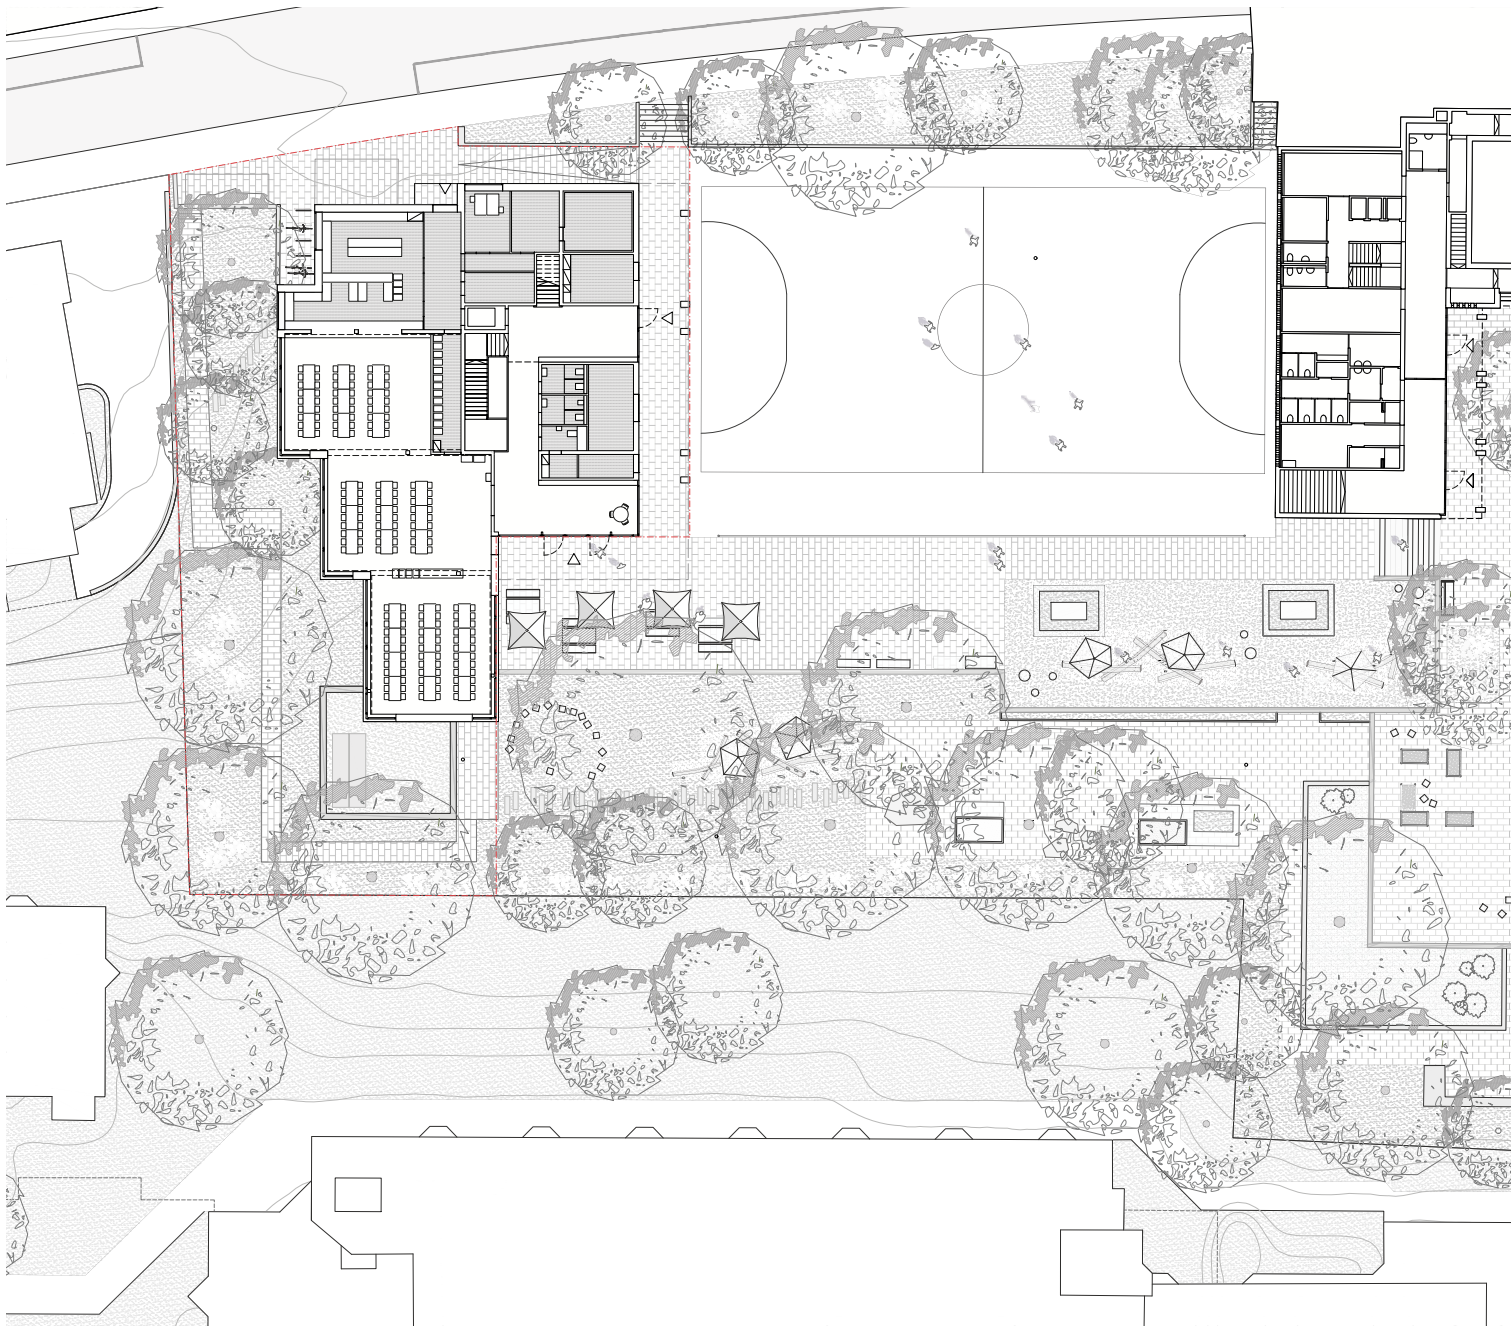

Gundriss Erdgeschoss 1:500




Ansicht Süd 1:500

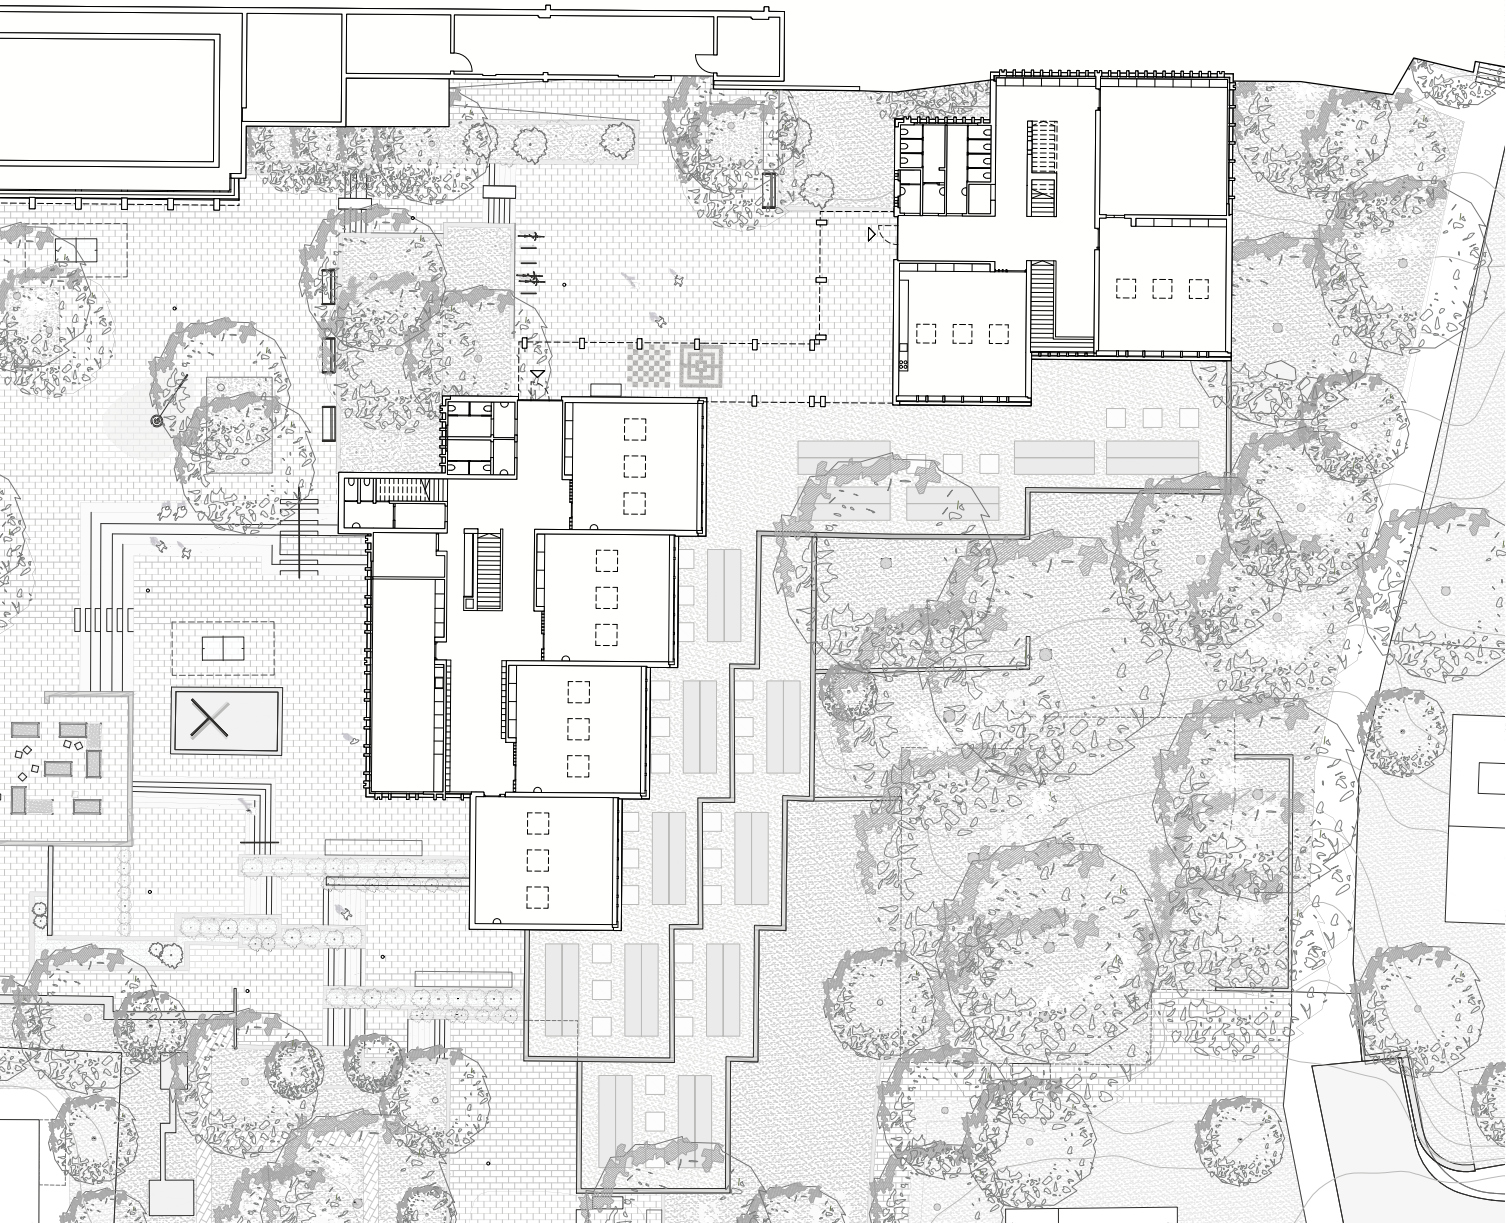


0




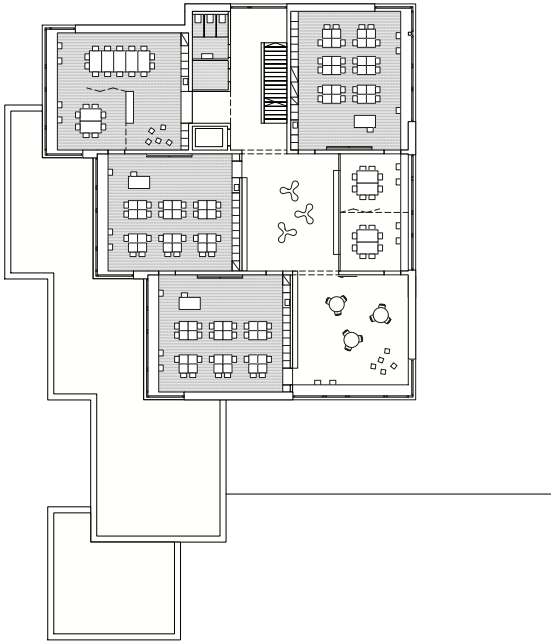


Grundriss 1./2. Obergeschoss 1:500

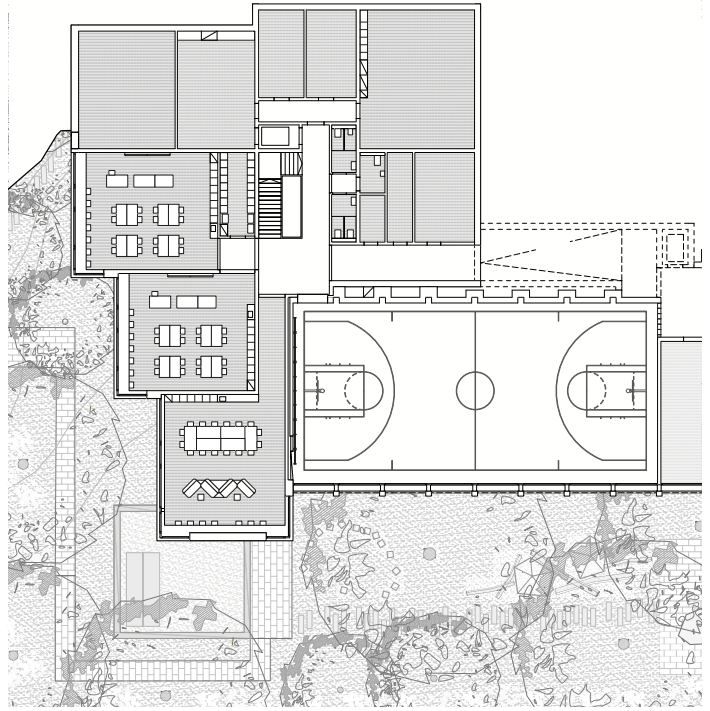


Grundriss Zwischengeschoss 1:500

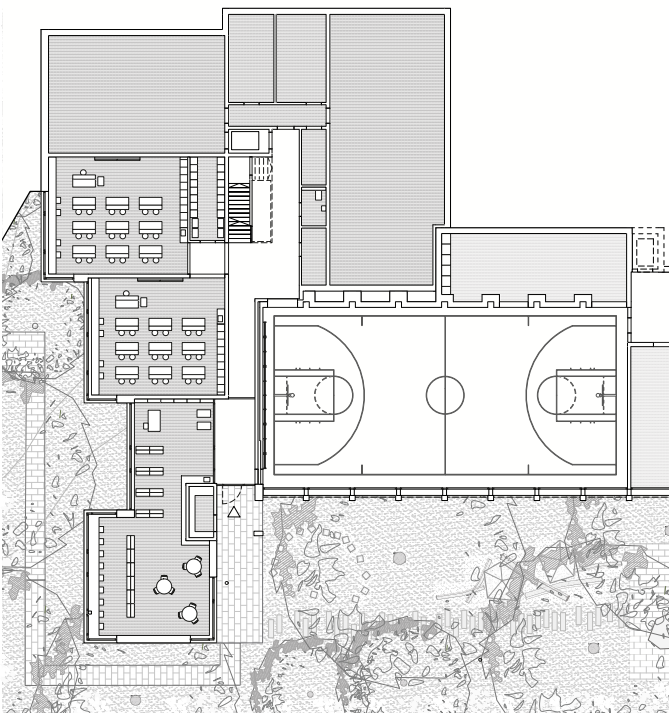


Grundriss Gartengeschoss 1:500

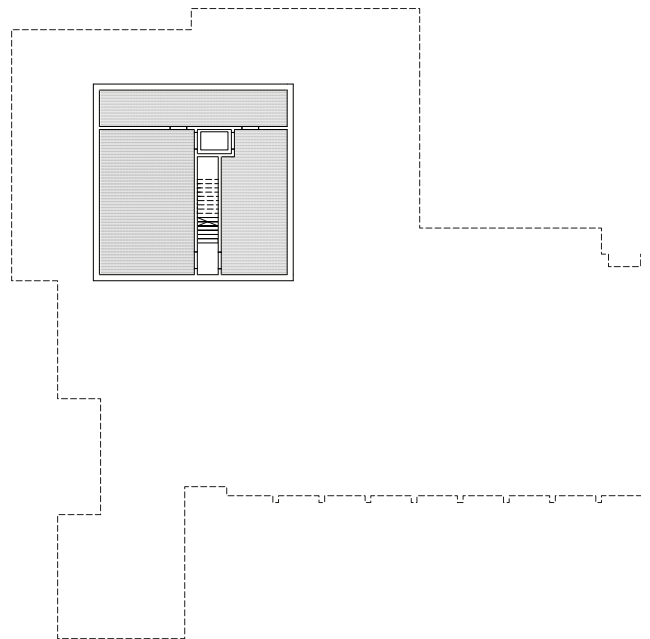

Grundriss Untergeschoss 1:500

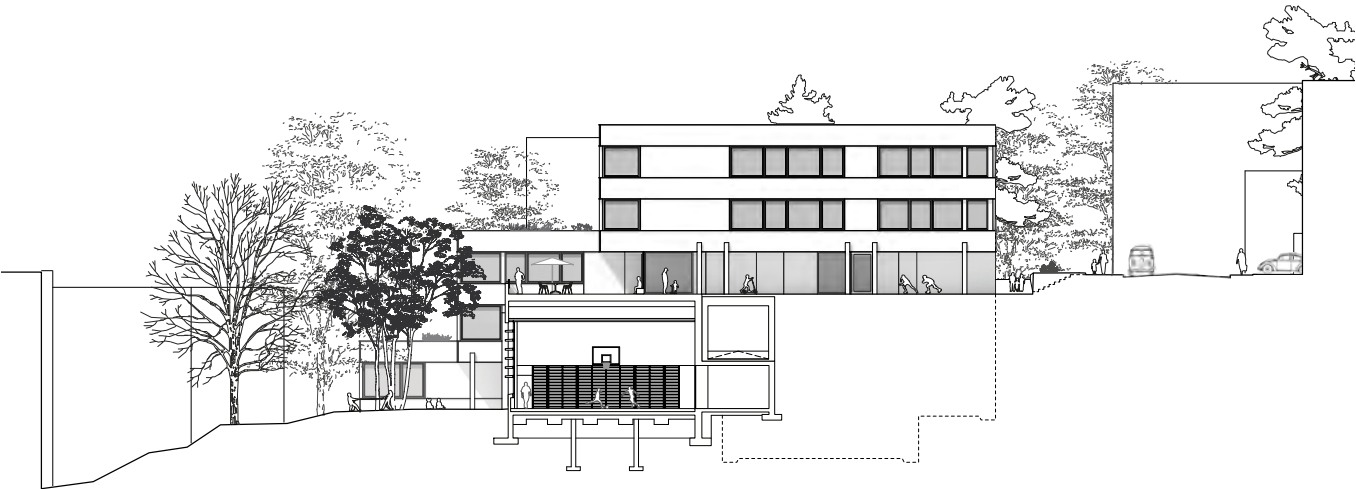


Ansicht Ost 1:500

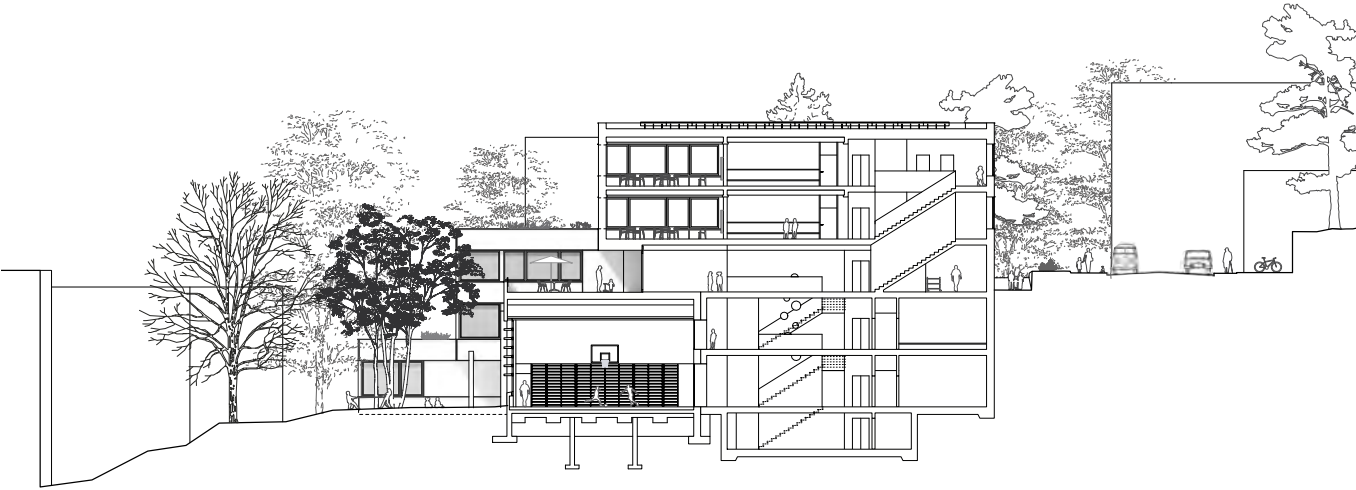


Querschnitt 1:500



Visualisierung

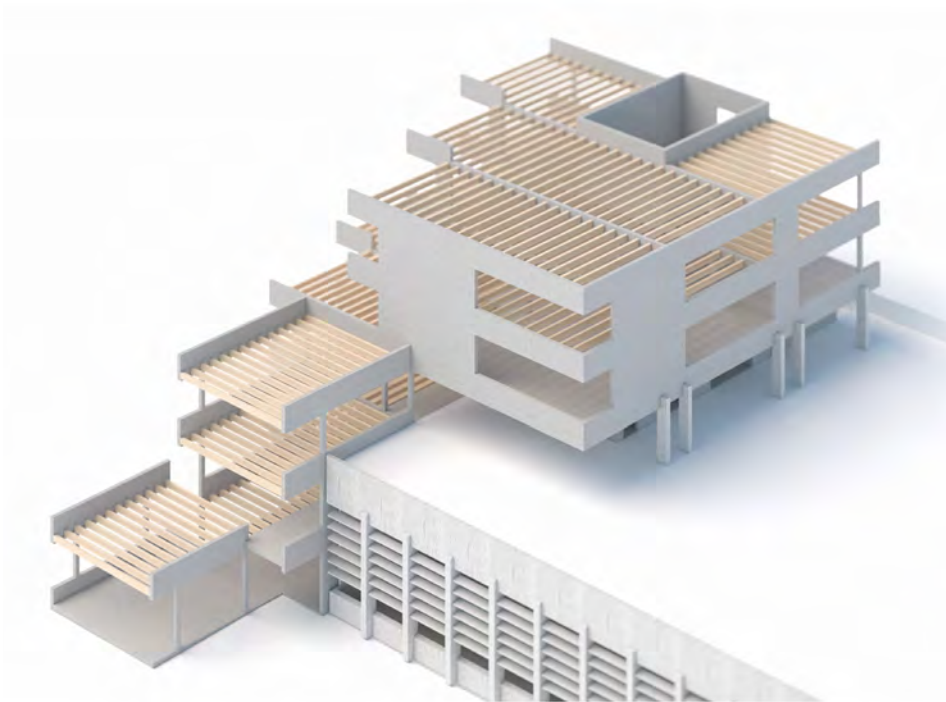

Tragstruktur

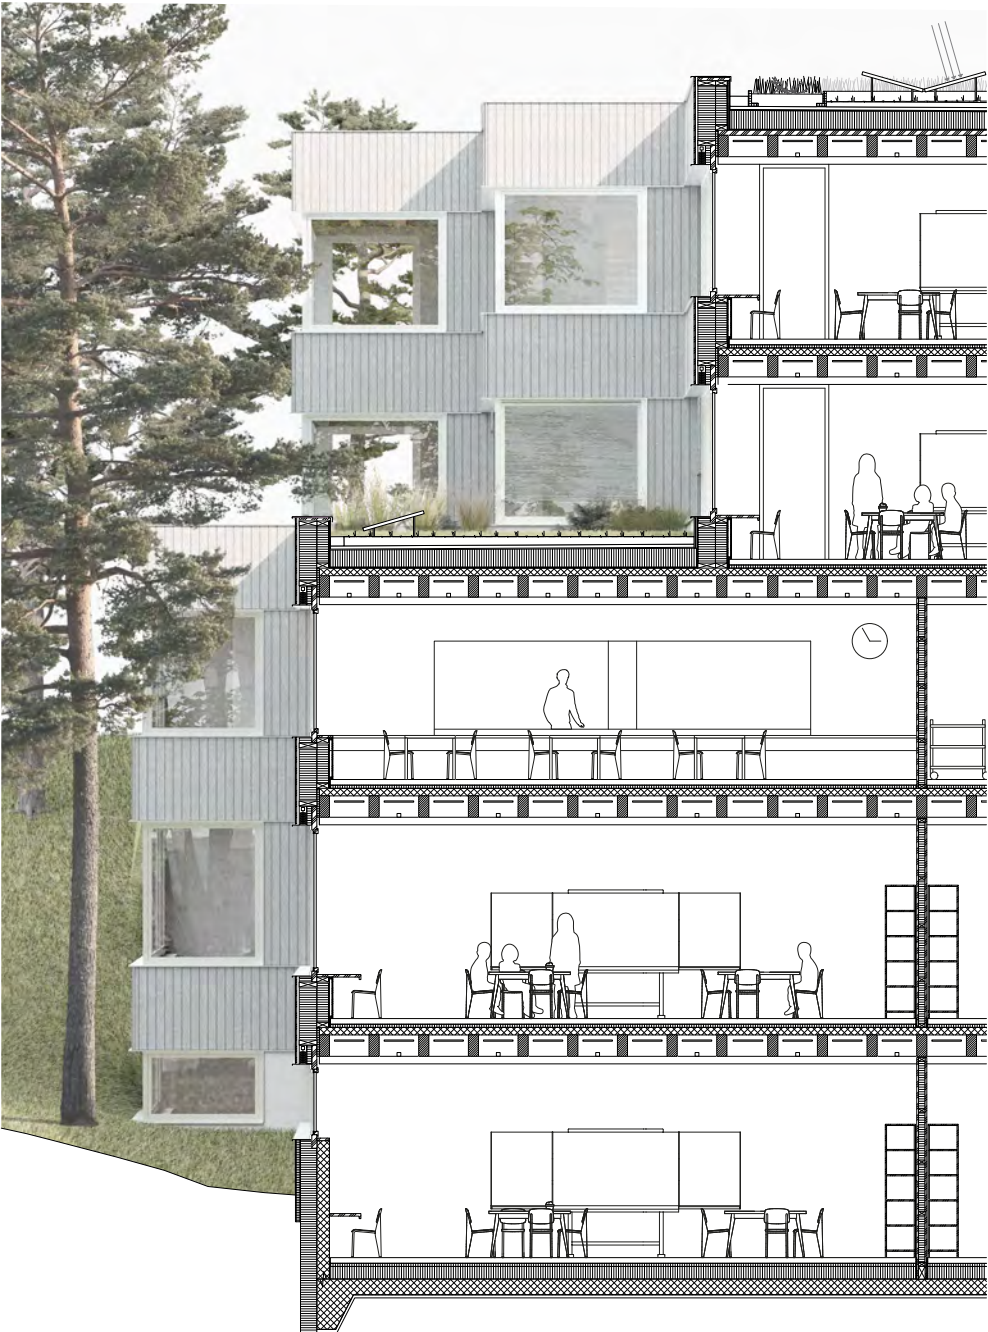

Ausschnitt Fassade und Konstruktionsschnitt 1:120