



Situation 1:1200



Schnitt 1:500

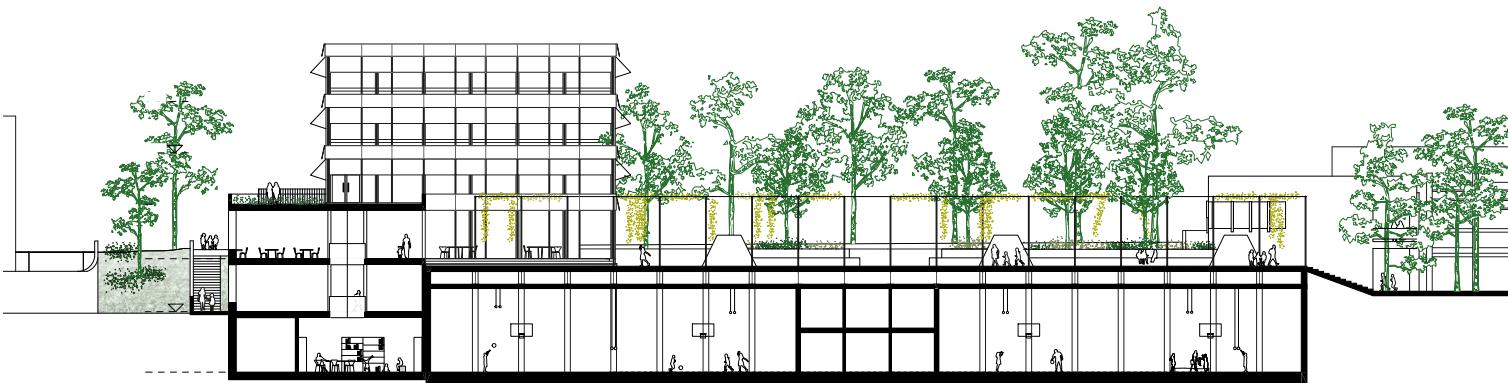


Axonometrie


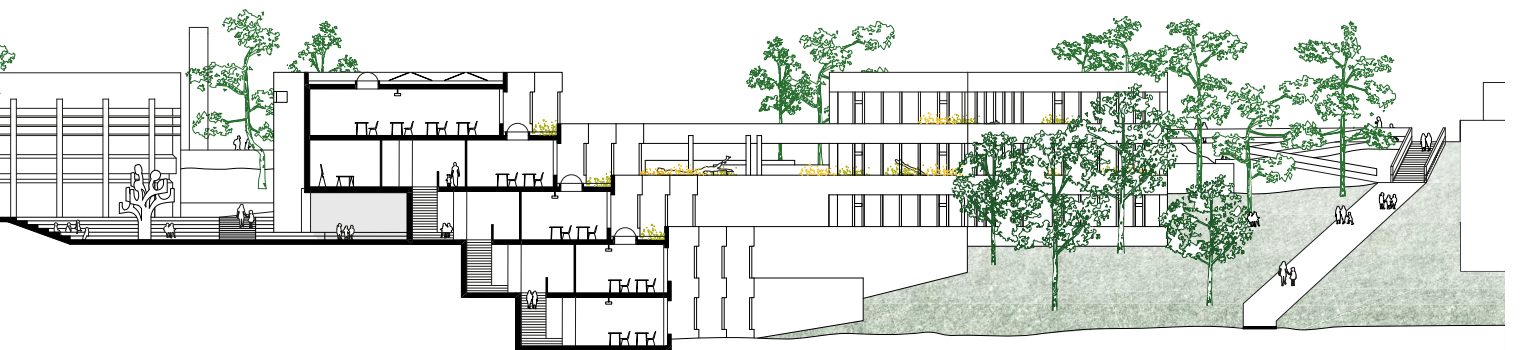





Gundriss Erdgeschoss 1:500

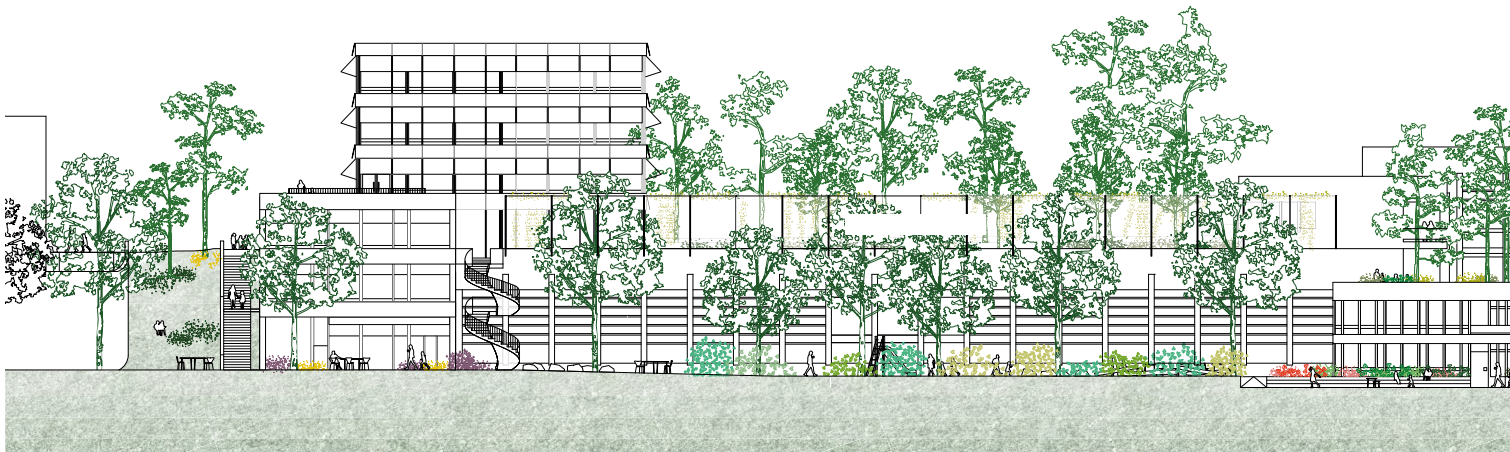


Ansicht Süd 1:500

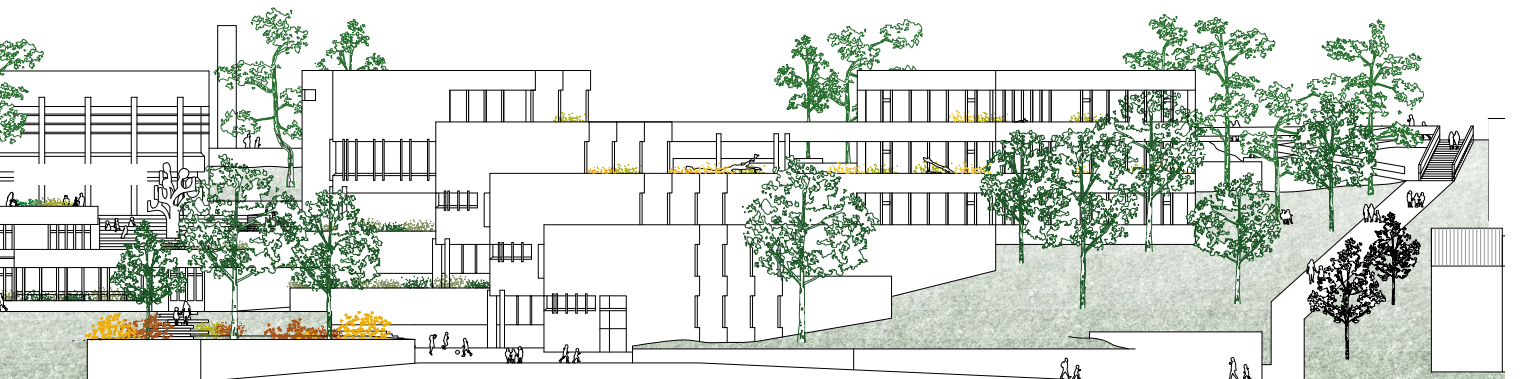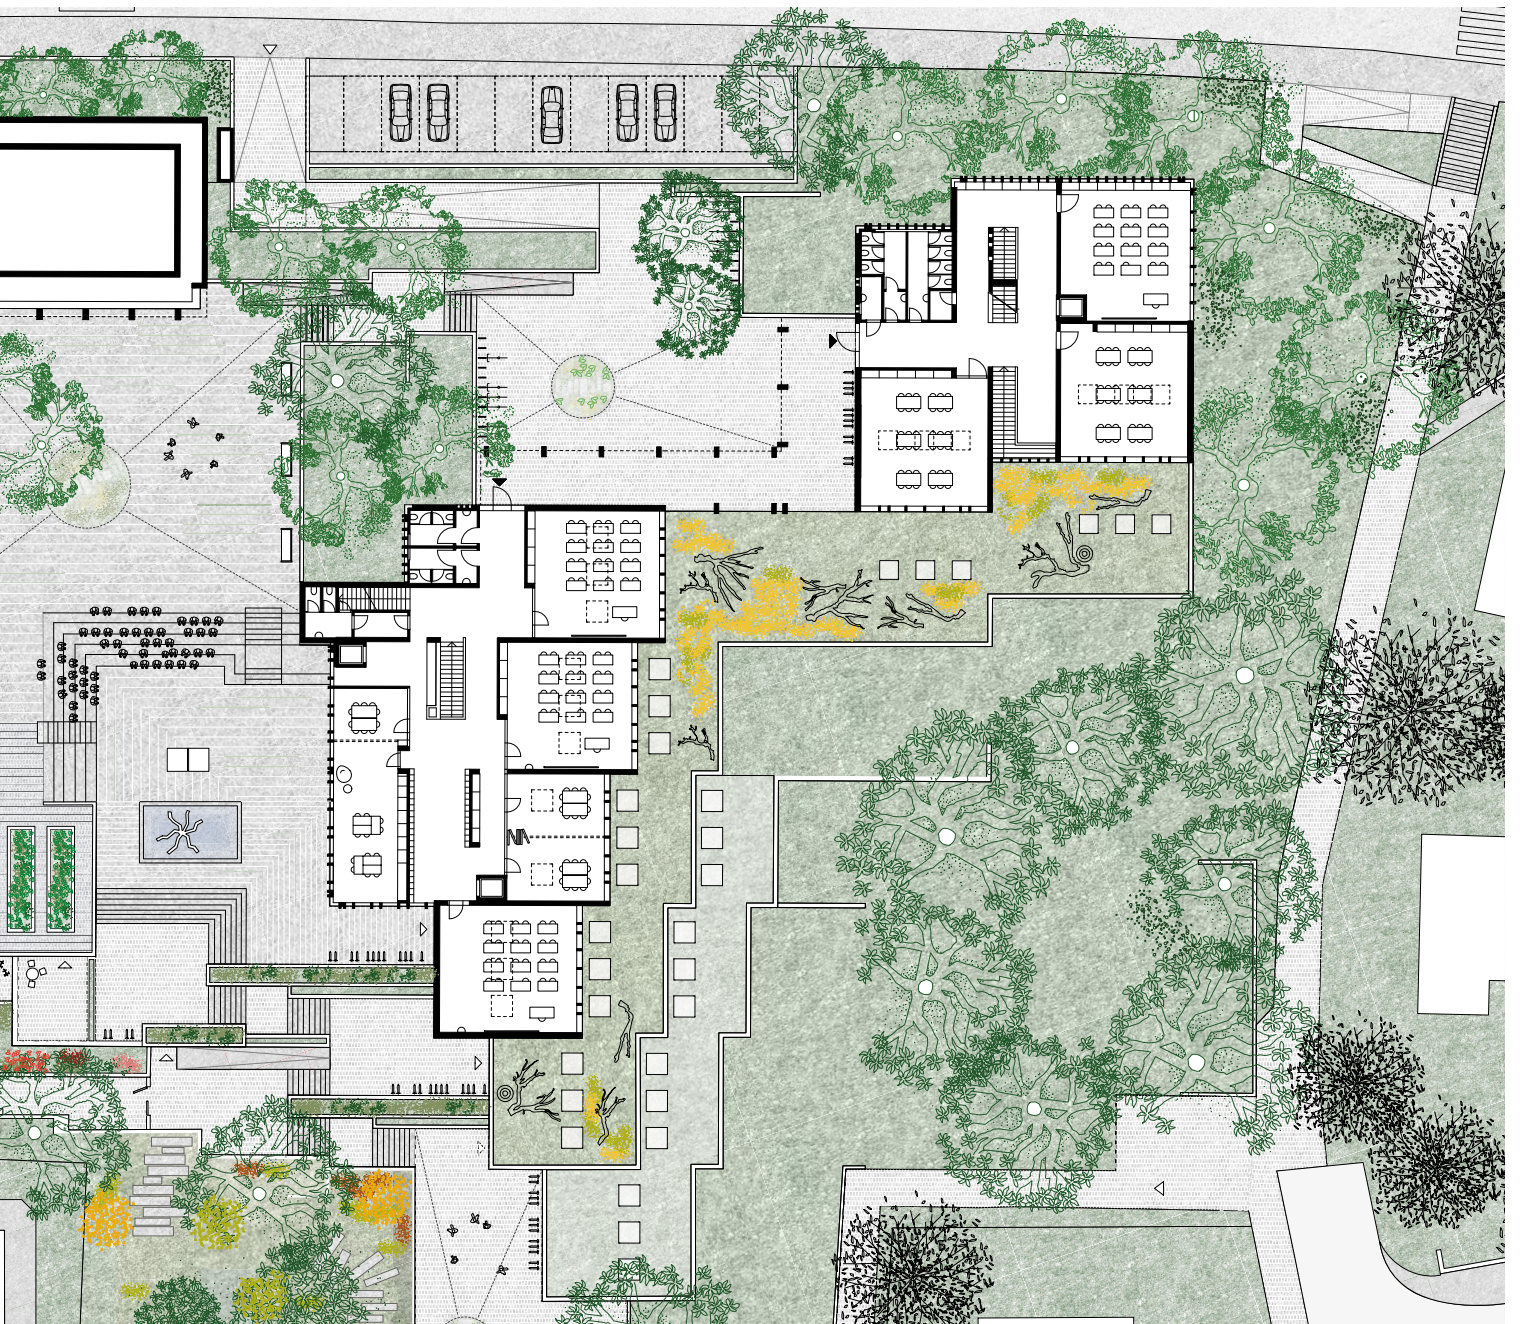


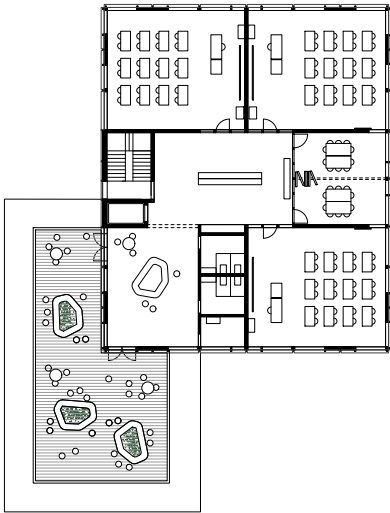


Gundriss 1./2. Obergeschoss 1:500

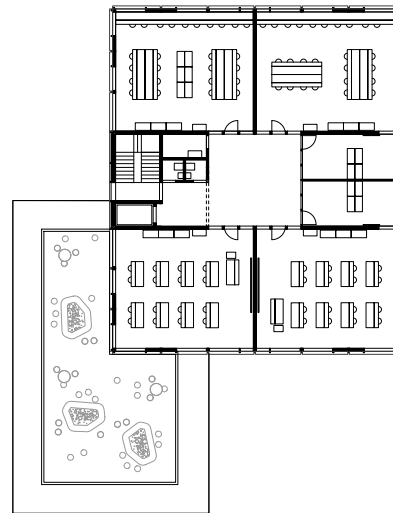

Gundriss 3. Obergeschoss 1:500

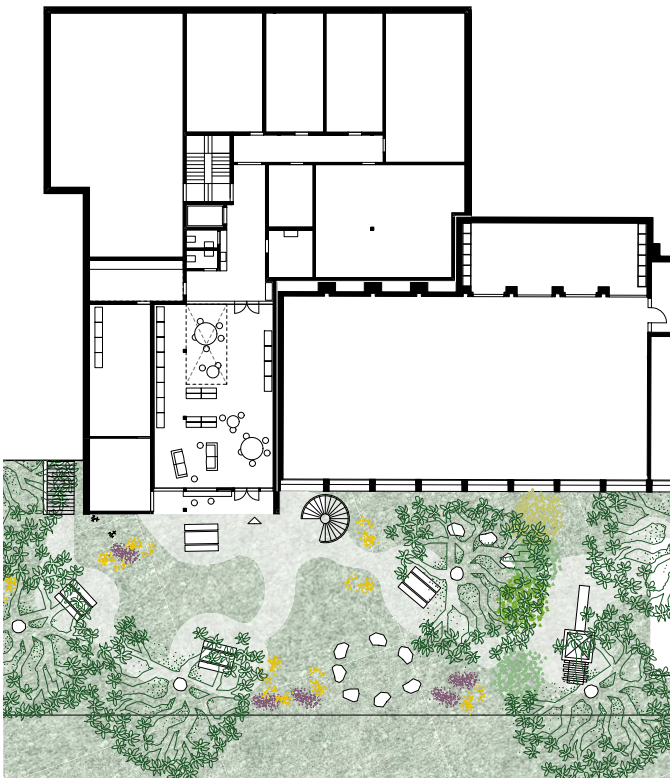


Gundriss 2. Untergeschoss 1:500

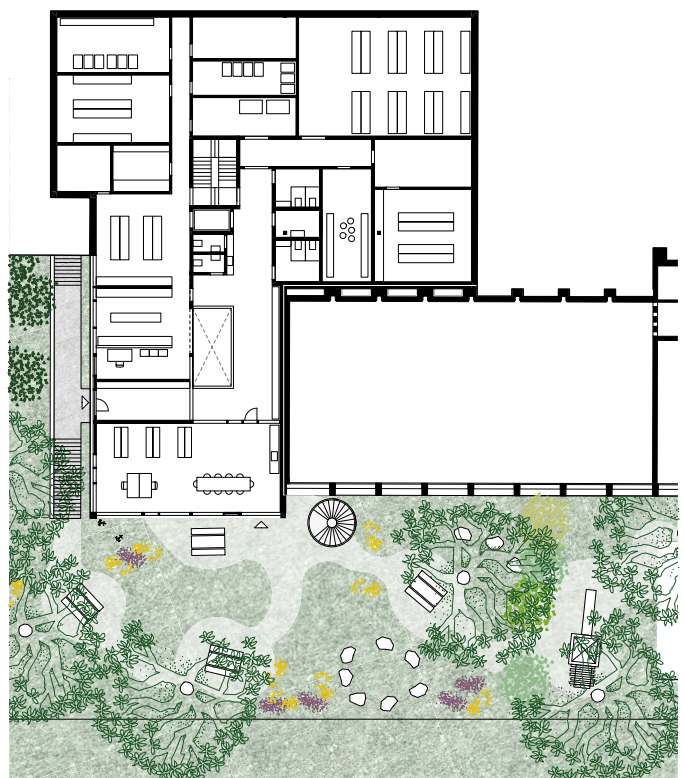

Gundriss 1. Untergeschoss 1:500



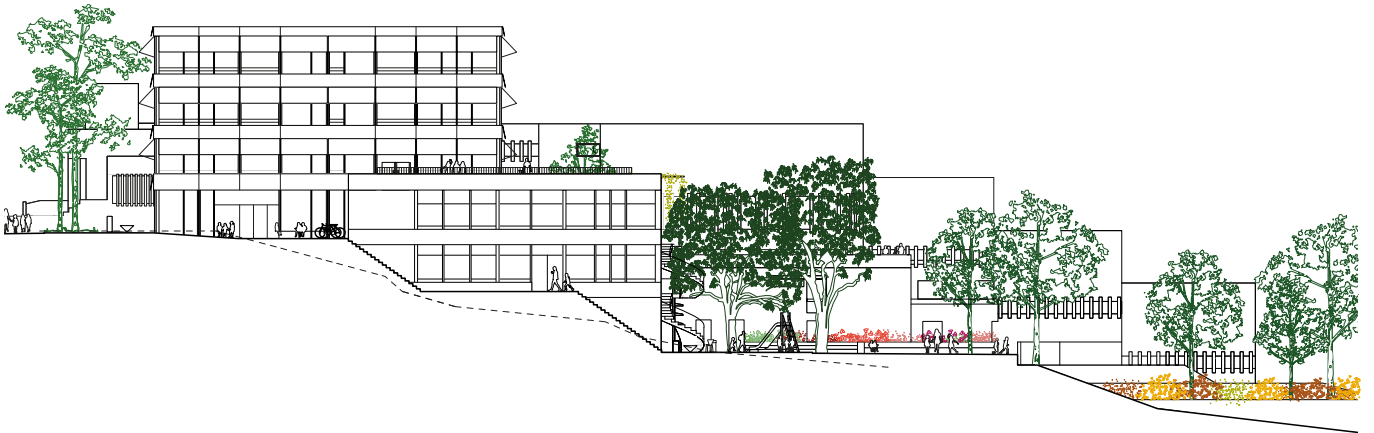


Ansicht West 1:500



Querschnitt 1:500



Visualisierungen

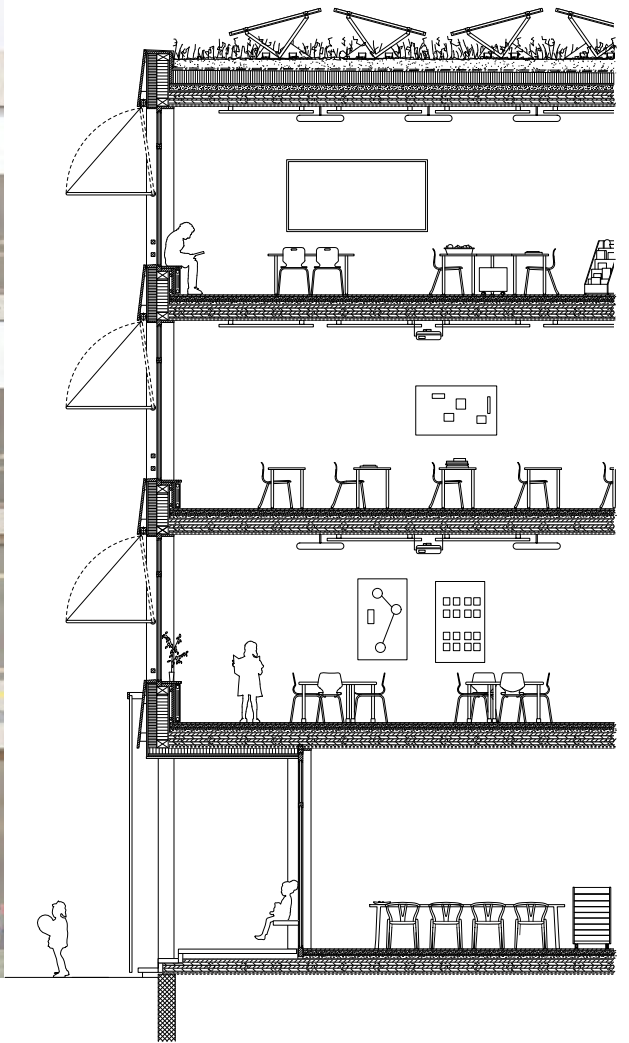

Ausschnitt Fassade und Konstruktionsschnitt 1:120



Visualisierung