




Situation 1:1200

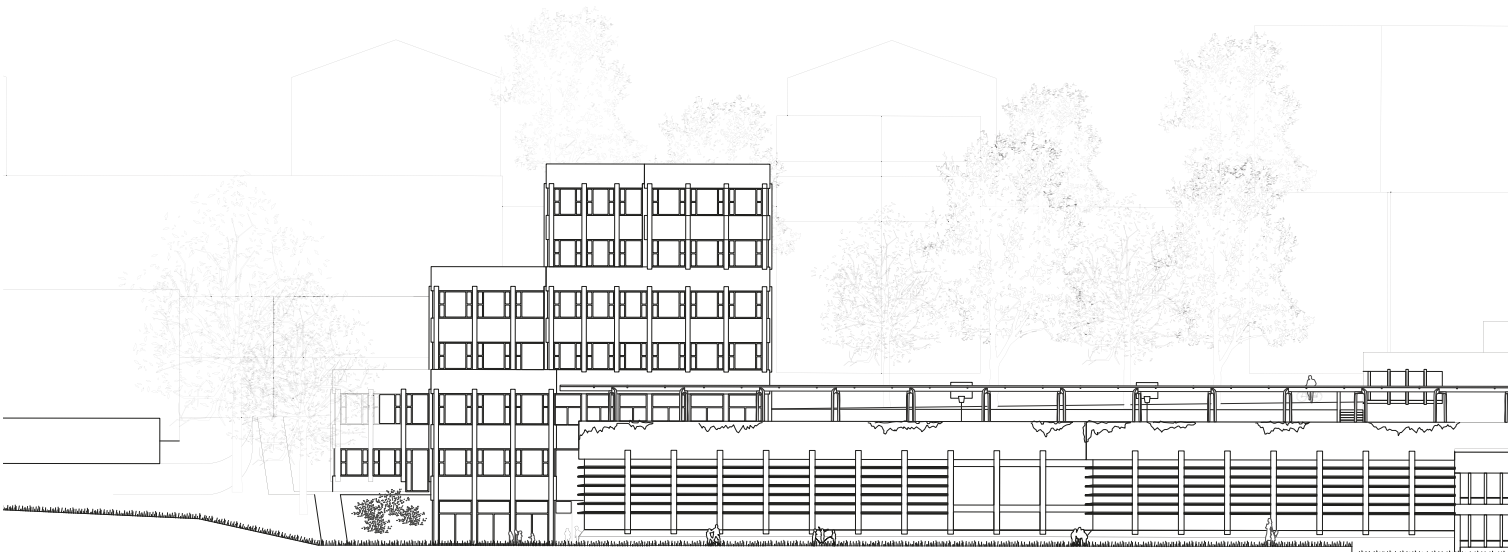


Ansicht Süd 1:500

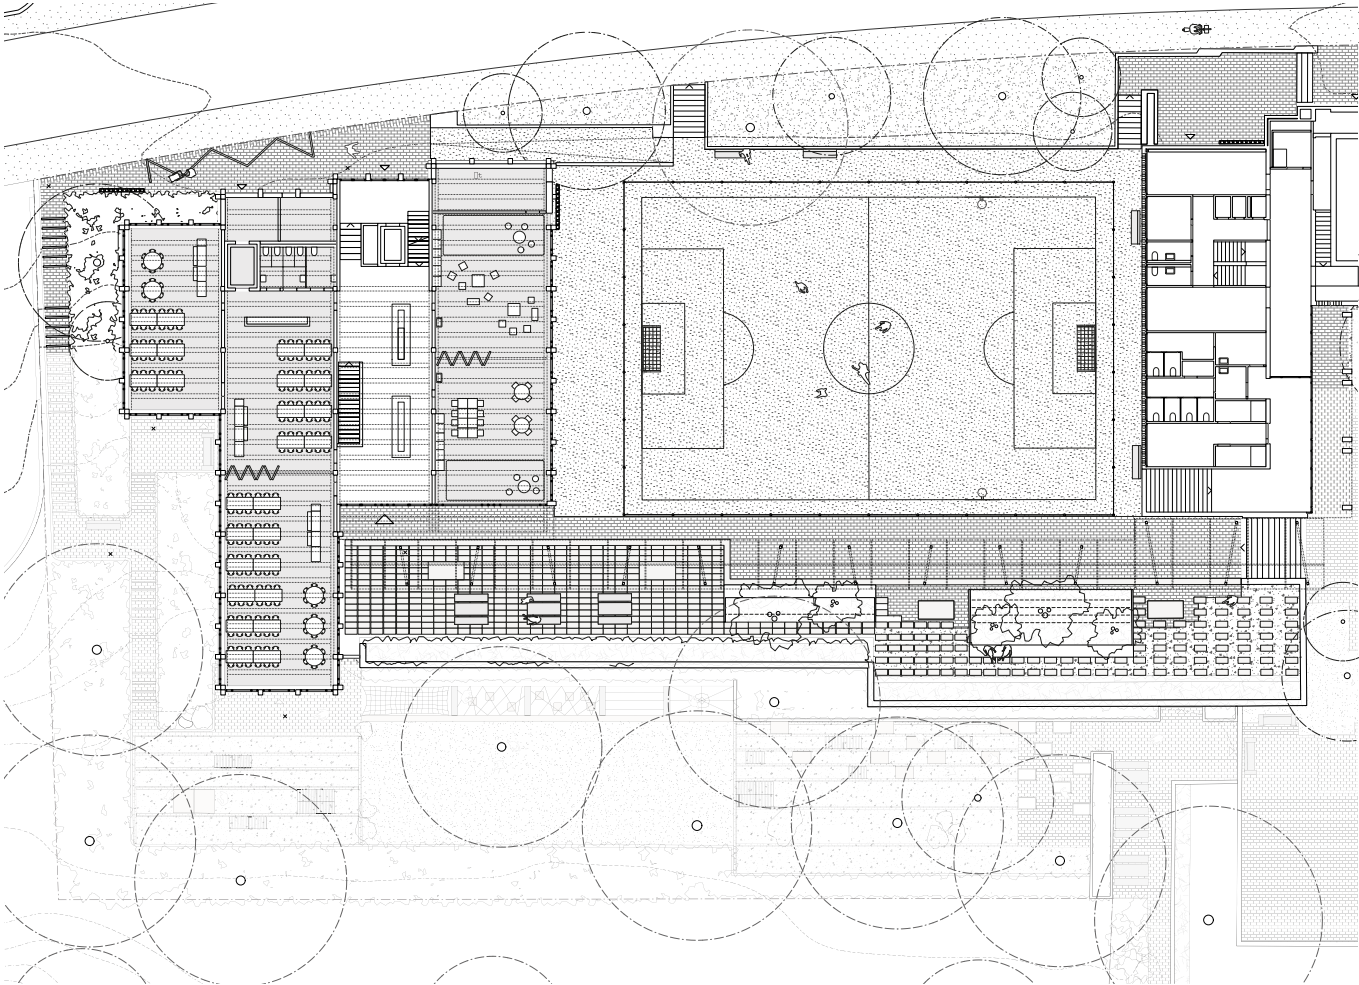


Gundriss Erdgeschoss 1:500

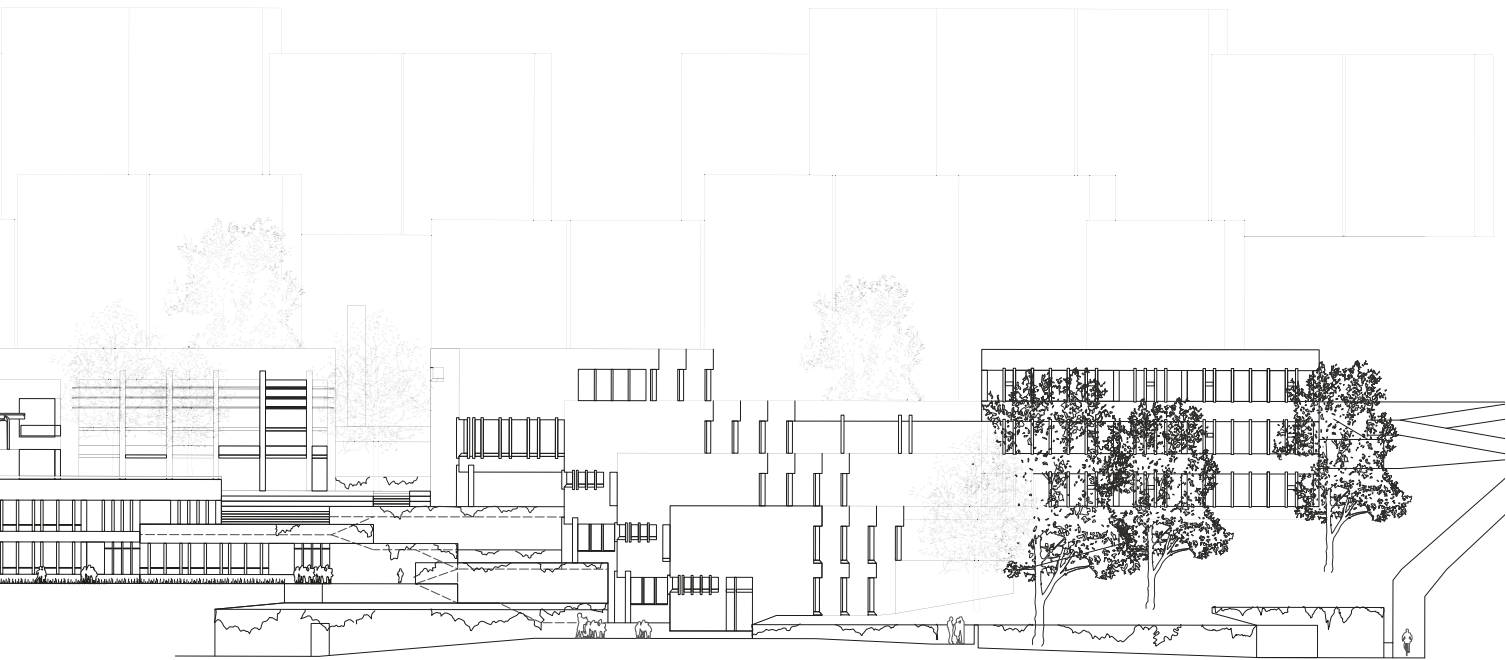


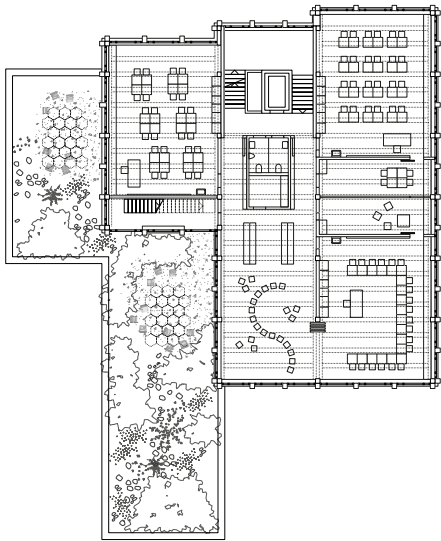


Grundriss 1./2.Obergeschoss 1:500

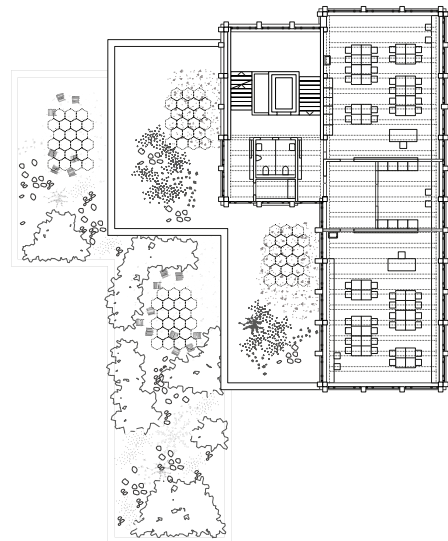

Grundriss 3./4.Obergeschoss 1:500

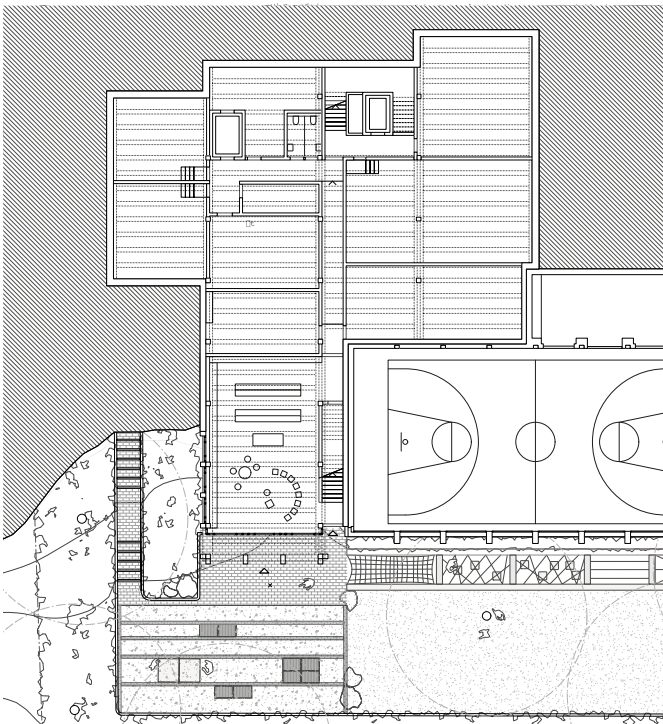


Grundriss 2.Untergeschoss 1:500

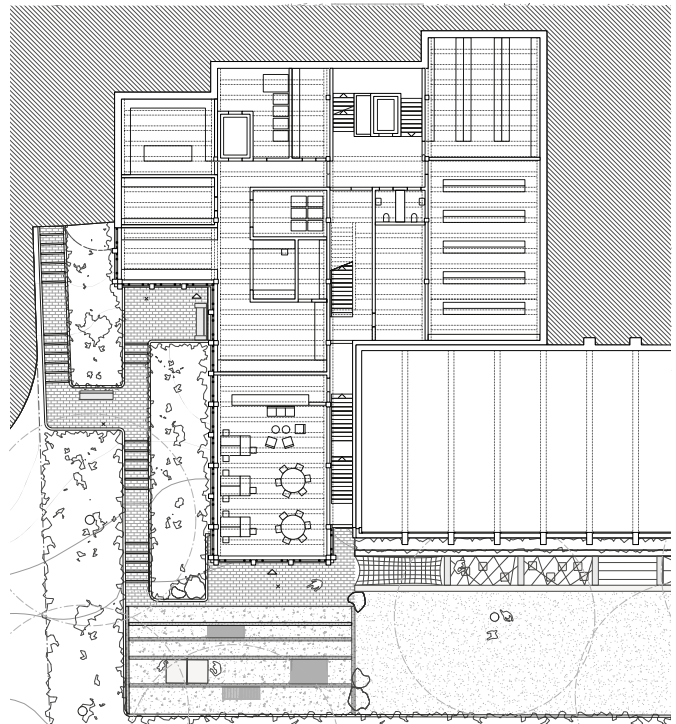


Grundriss 1.Untergeschoss 1:500




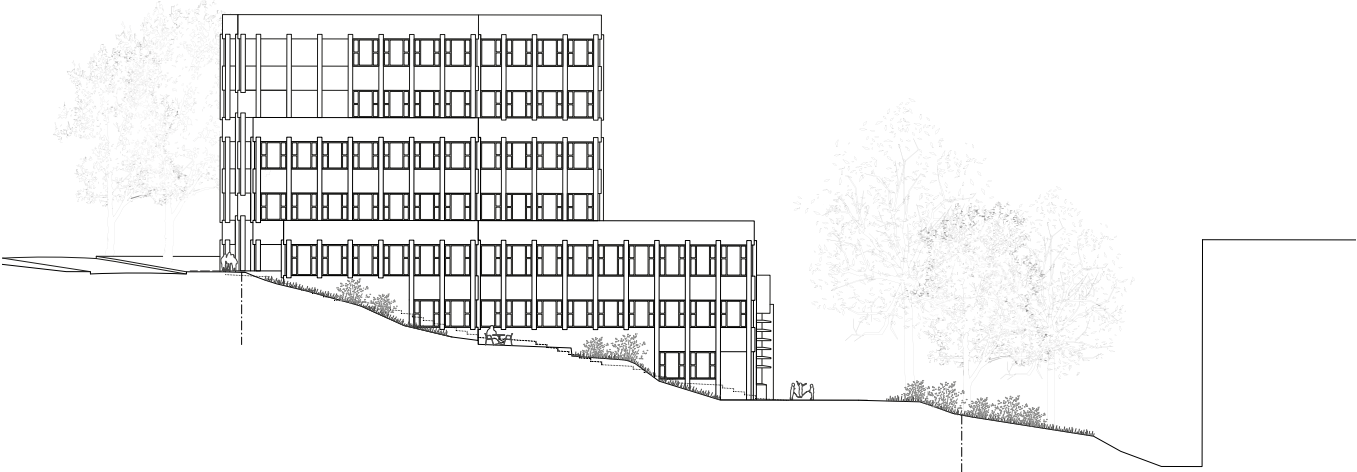

Ansicht West 1:500

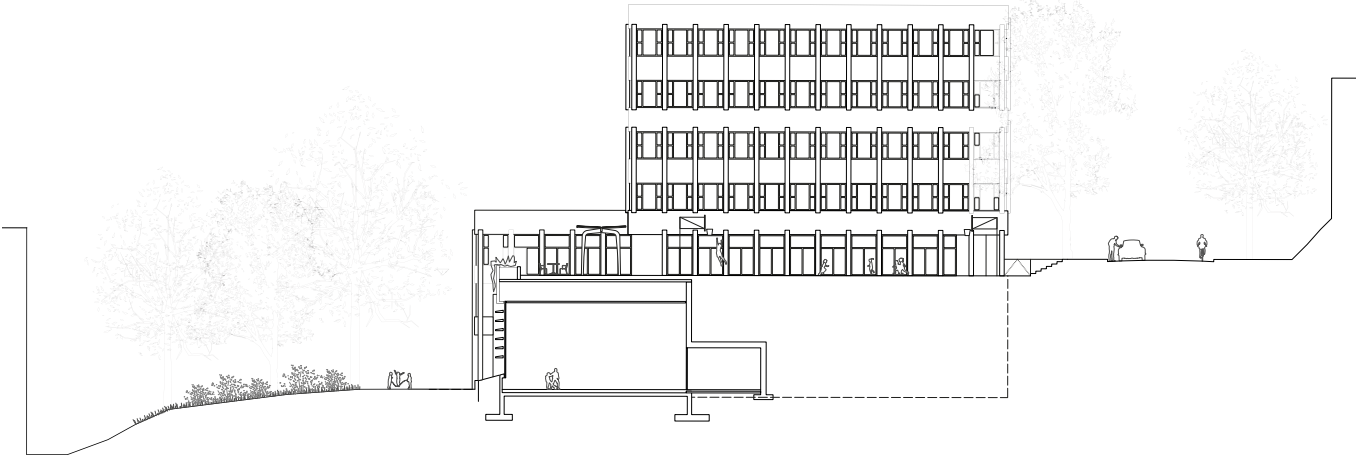


Ansicht Ost 1:500

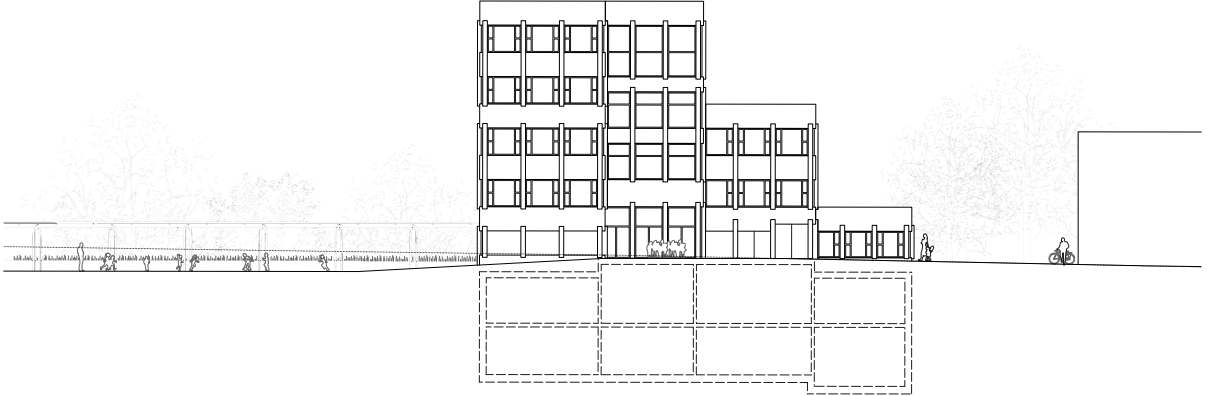

Ansicht Nord 1:500




Visualisierung

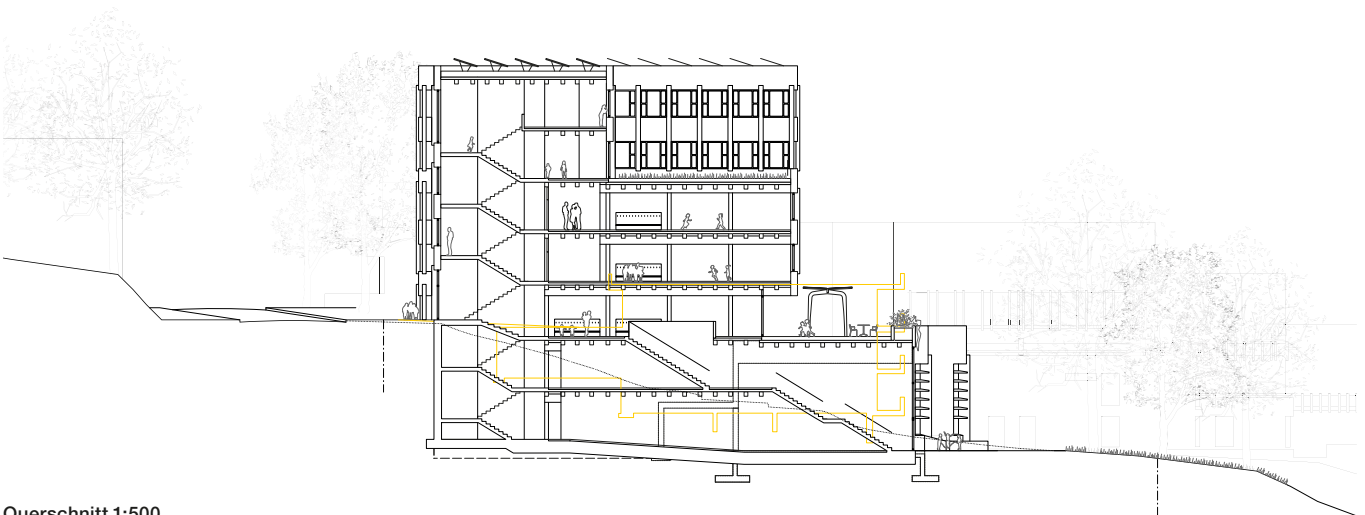

Querschnitt 1:500




Visualisierung

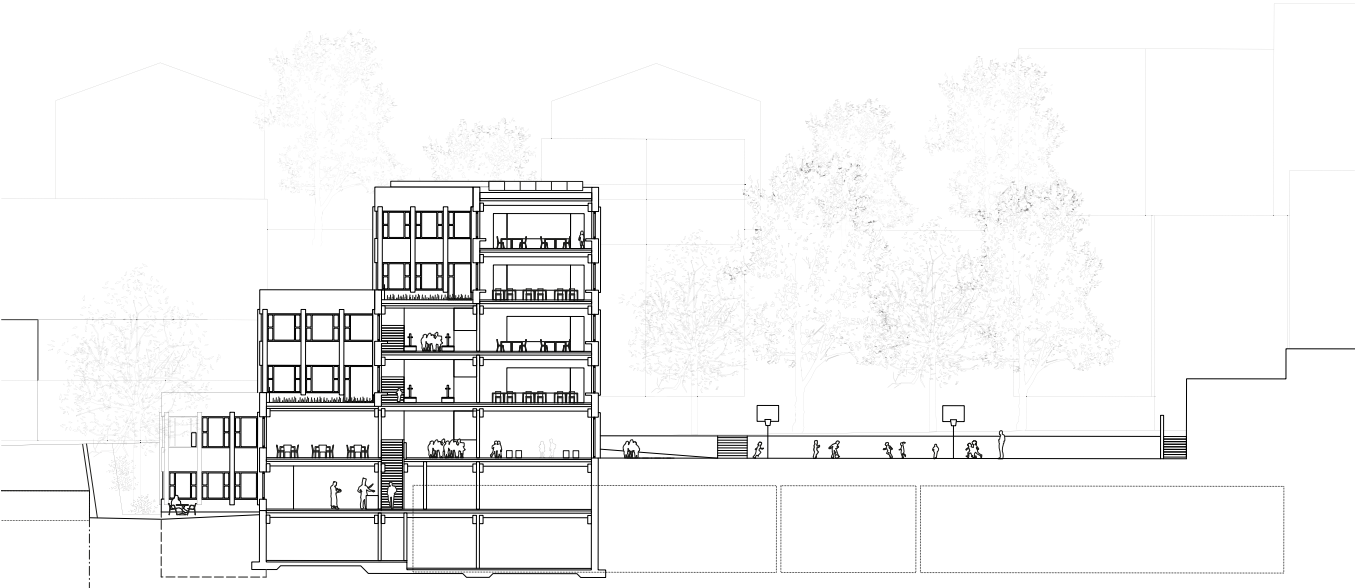

Längsschnitt 1:500



Visualisierung

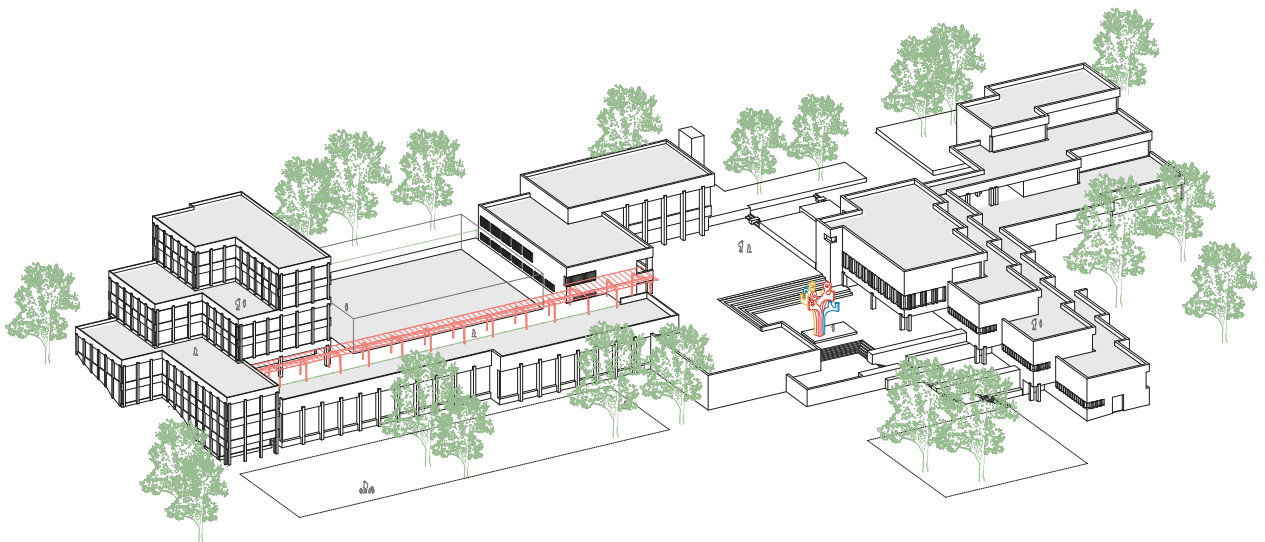

Axonometrie



Ausschnitt Fassade und Konstruktionsschnitt 1:120