



Une végétation à strates diversifiées

Stratégie pour le renouvellement de la canopée existante
 Palette végétale diversifiée avec des essences indigènes et/ou adaptées au changement climatique
 Diversifier les strates de la végétation avec des arbres en cépées, des arbustes et des surfaces herbacées pour enrichir et favoriser la biodiversité

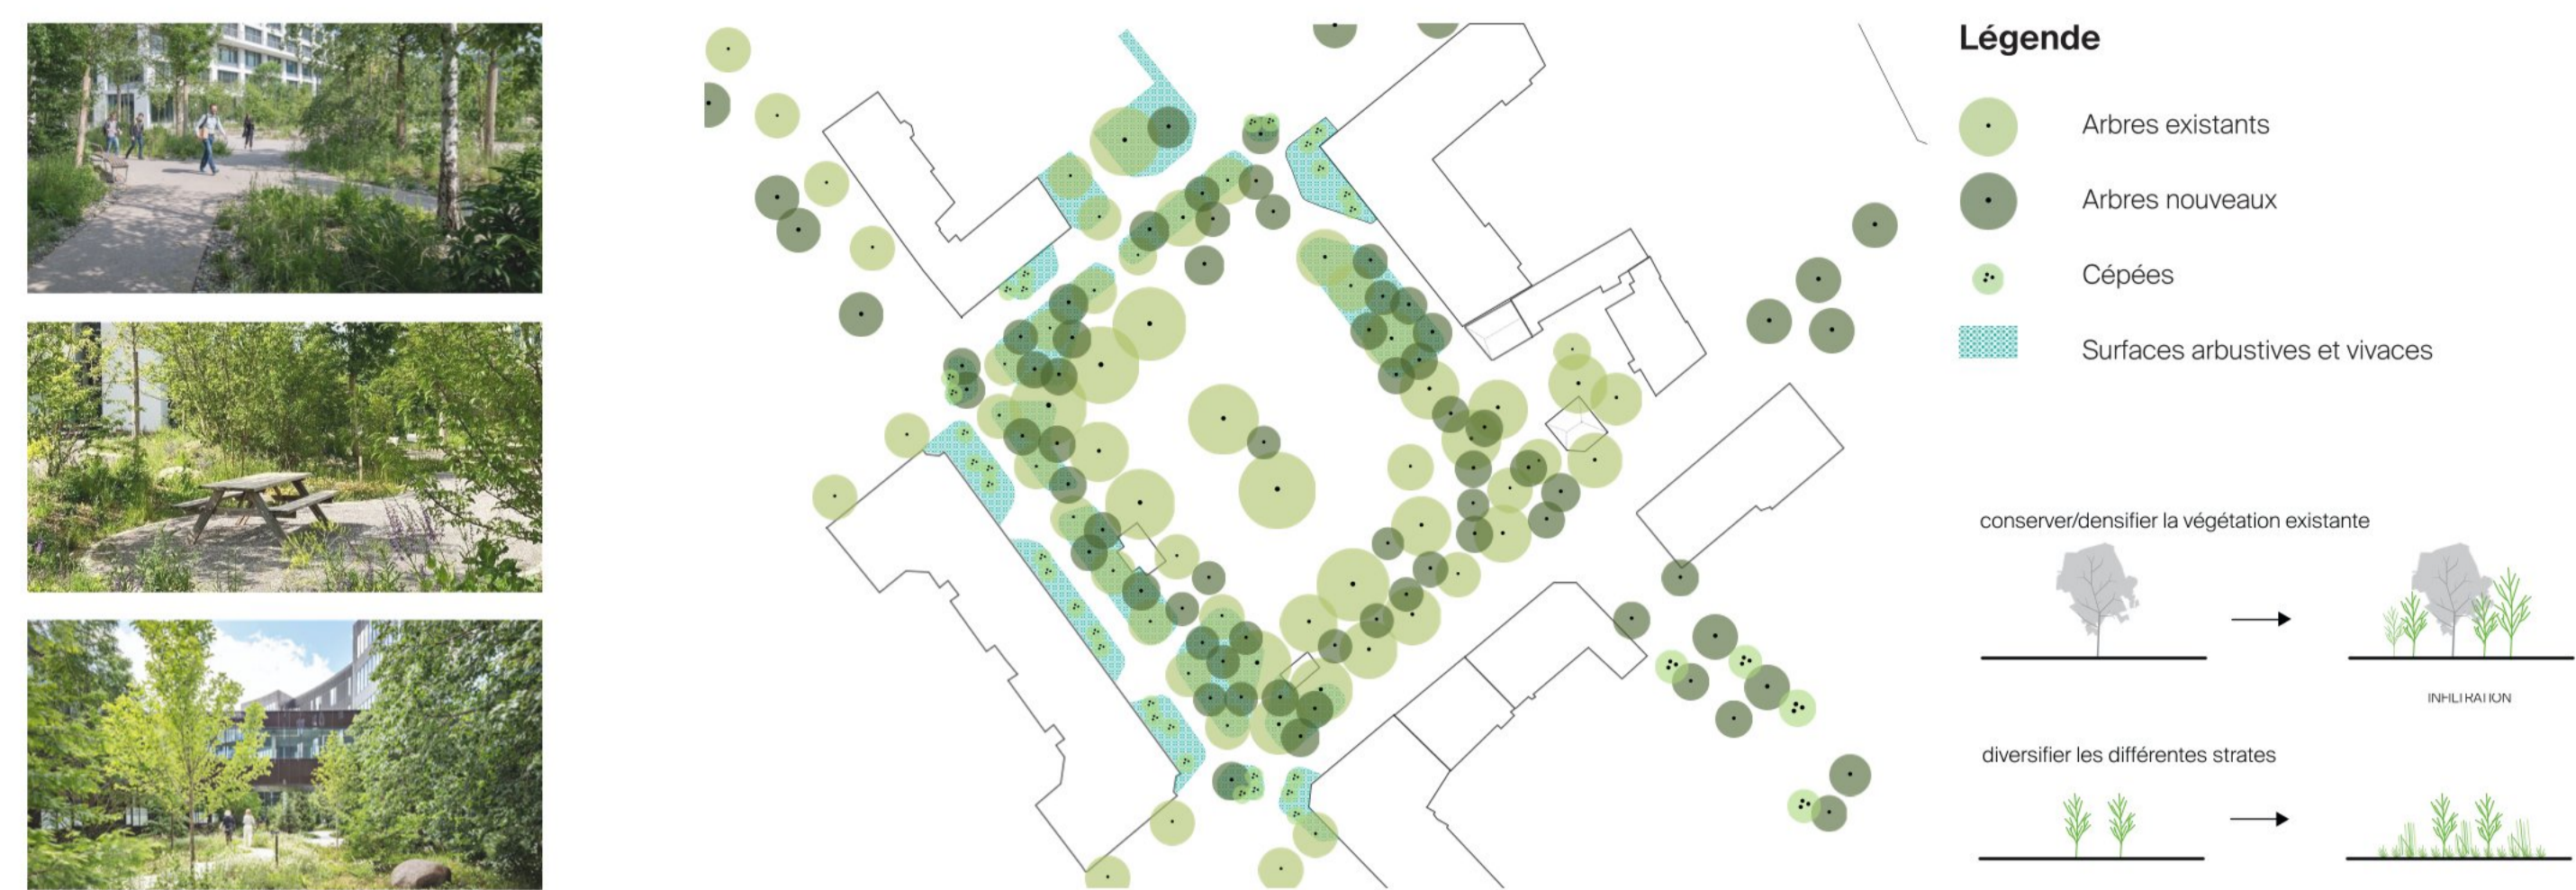

Une place perméable

Maximiser la surface perméable de la place
 Gestion des eaux de surface permettant d'infiltrer les eaux de ruissellement
 Conduire les eaux vers les espaces plantés
 Récupérer les eaux de toiture pour l'arrosage des jardins potagers

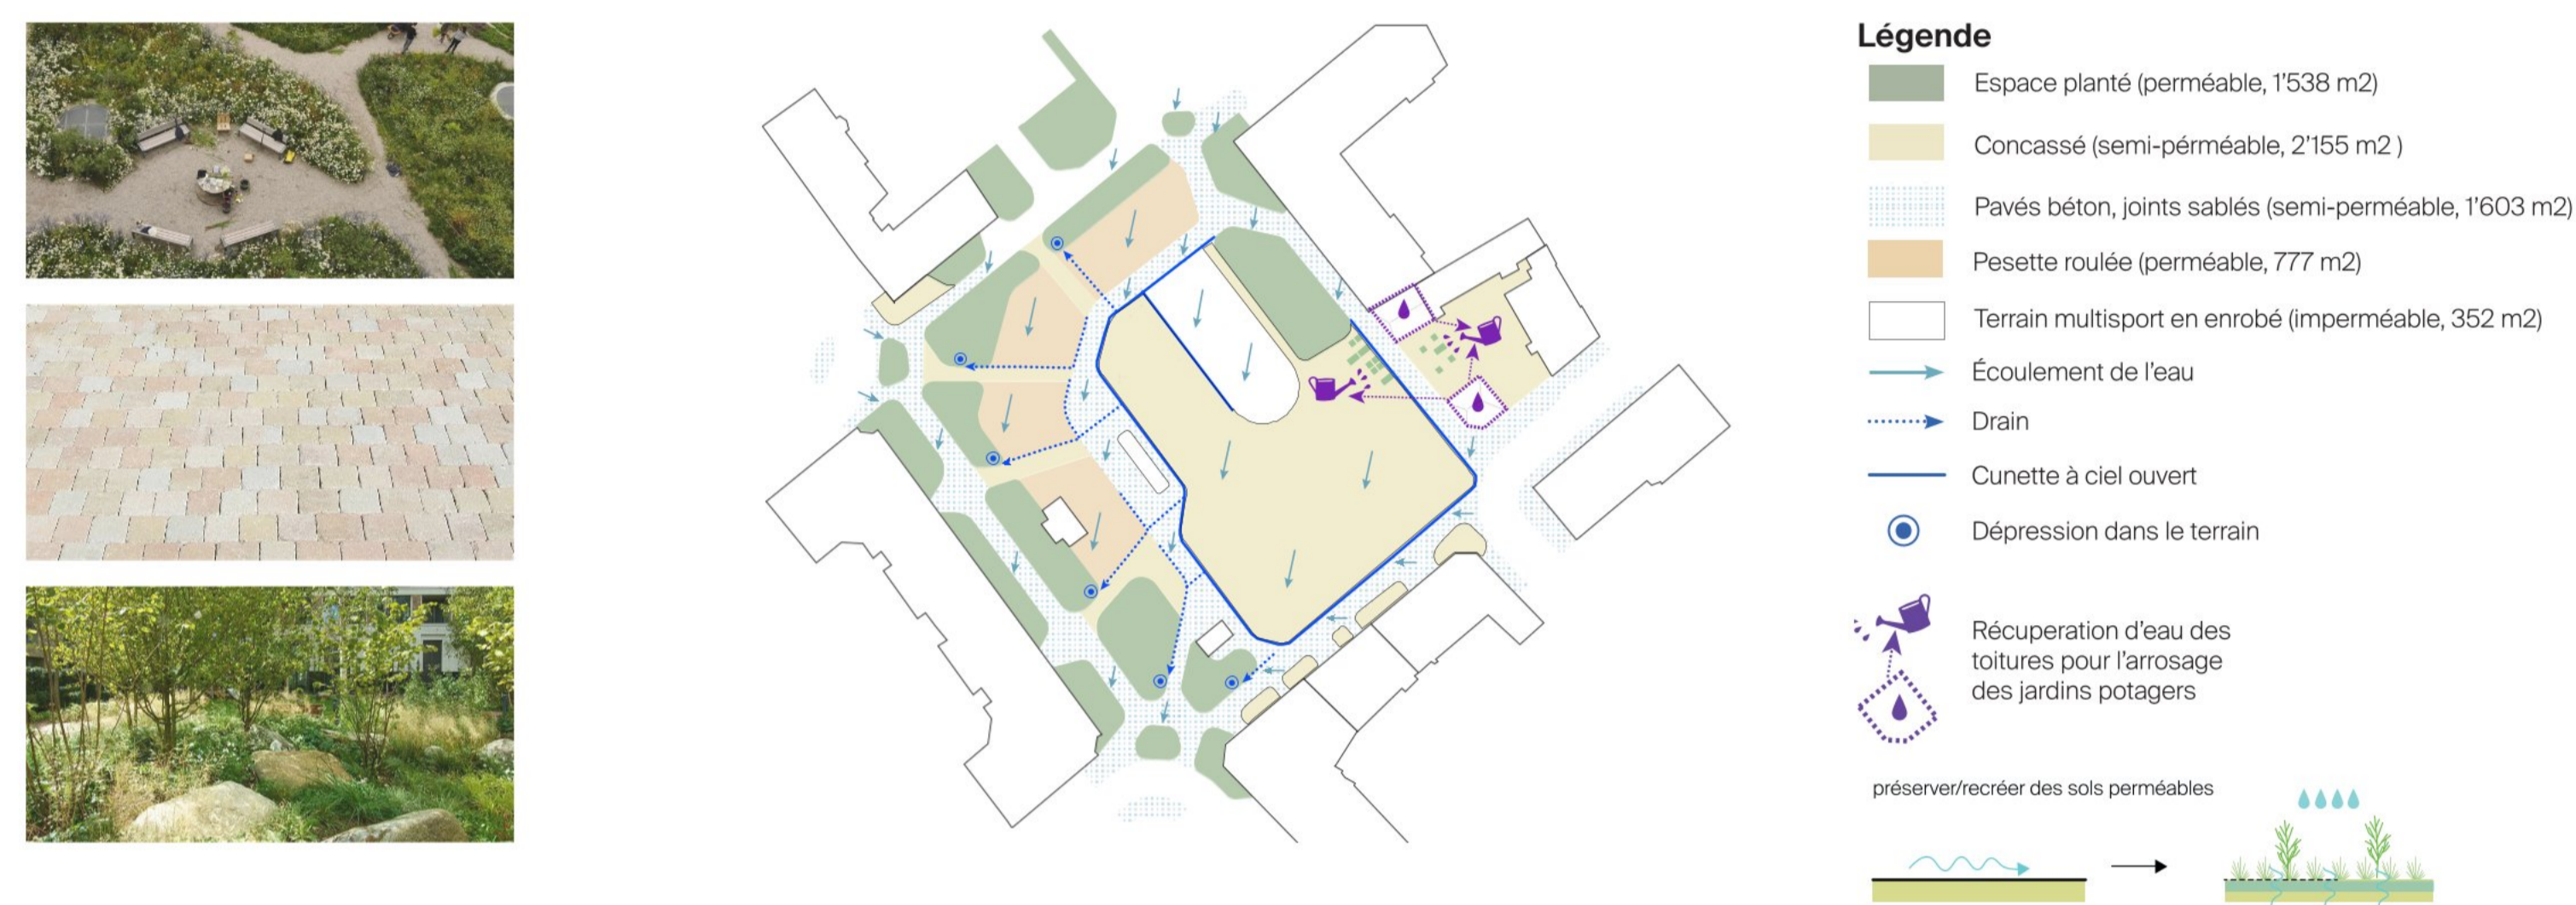


Une place accessible et confortable pour la mobilité douce

Circulation TIM possible aux angles de la place
 Des places de stationnement vélos réparties aux entrées de la place afin de libérer les surfaces utiles
 Rue de Fribourg mixte (piétons/vélos)
 Accès véhicules d'urgences garanti



Une place activée par la culture et l'art

Un mur d'appropriation est installé sur l'un des pare-balcons du terrain de foot, offrant un espace d'expression libre aux habitants.
 Des placettes aménagées prennent place devant les deux espaces culturels (La Ruche d'art et L'Atelier 20)
 Une boucle piétonne sillonne la place, accompagnée de socles pour sculpture et œuvres d'art.
 Les murs des édicules et bâtiments sont à disposition pour la réalisation de fresques.

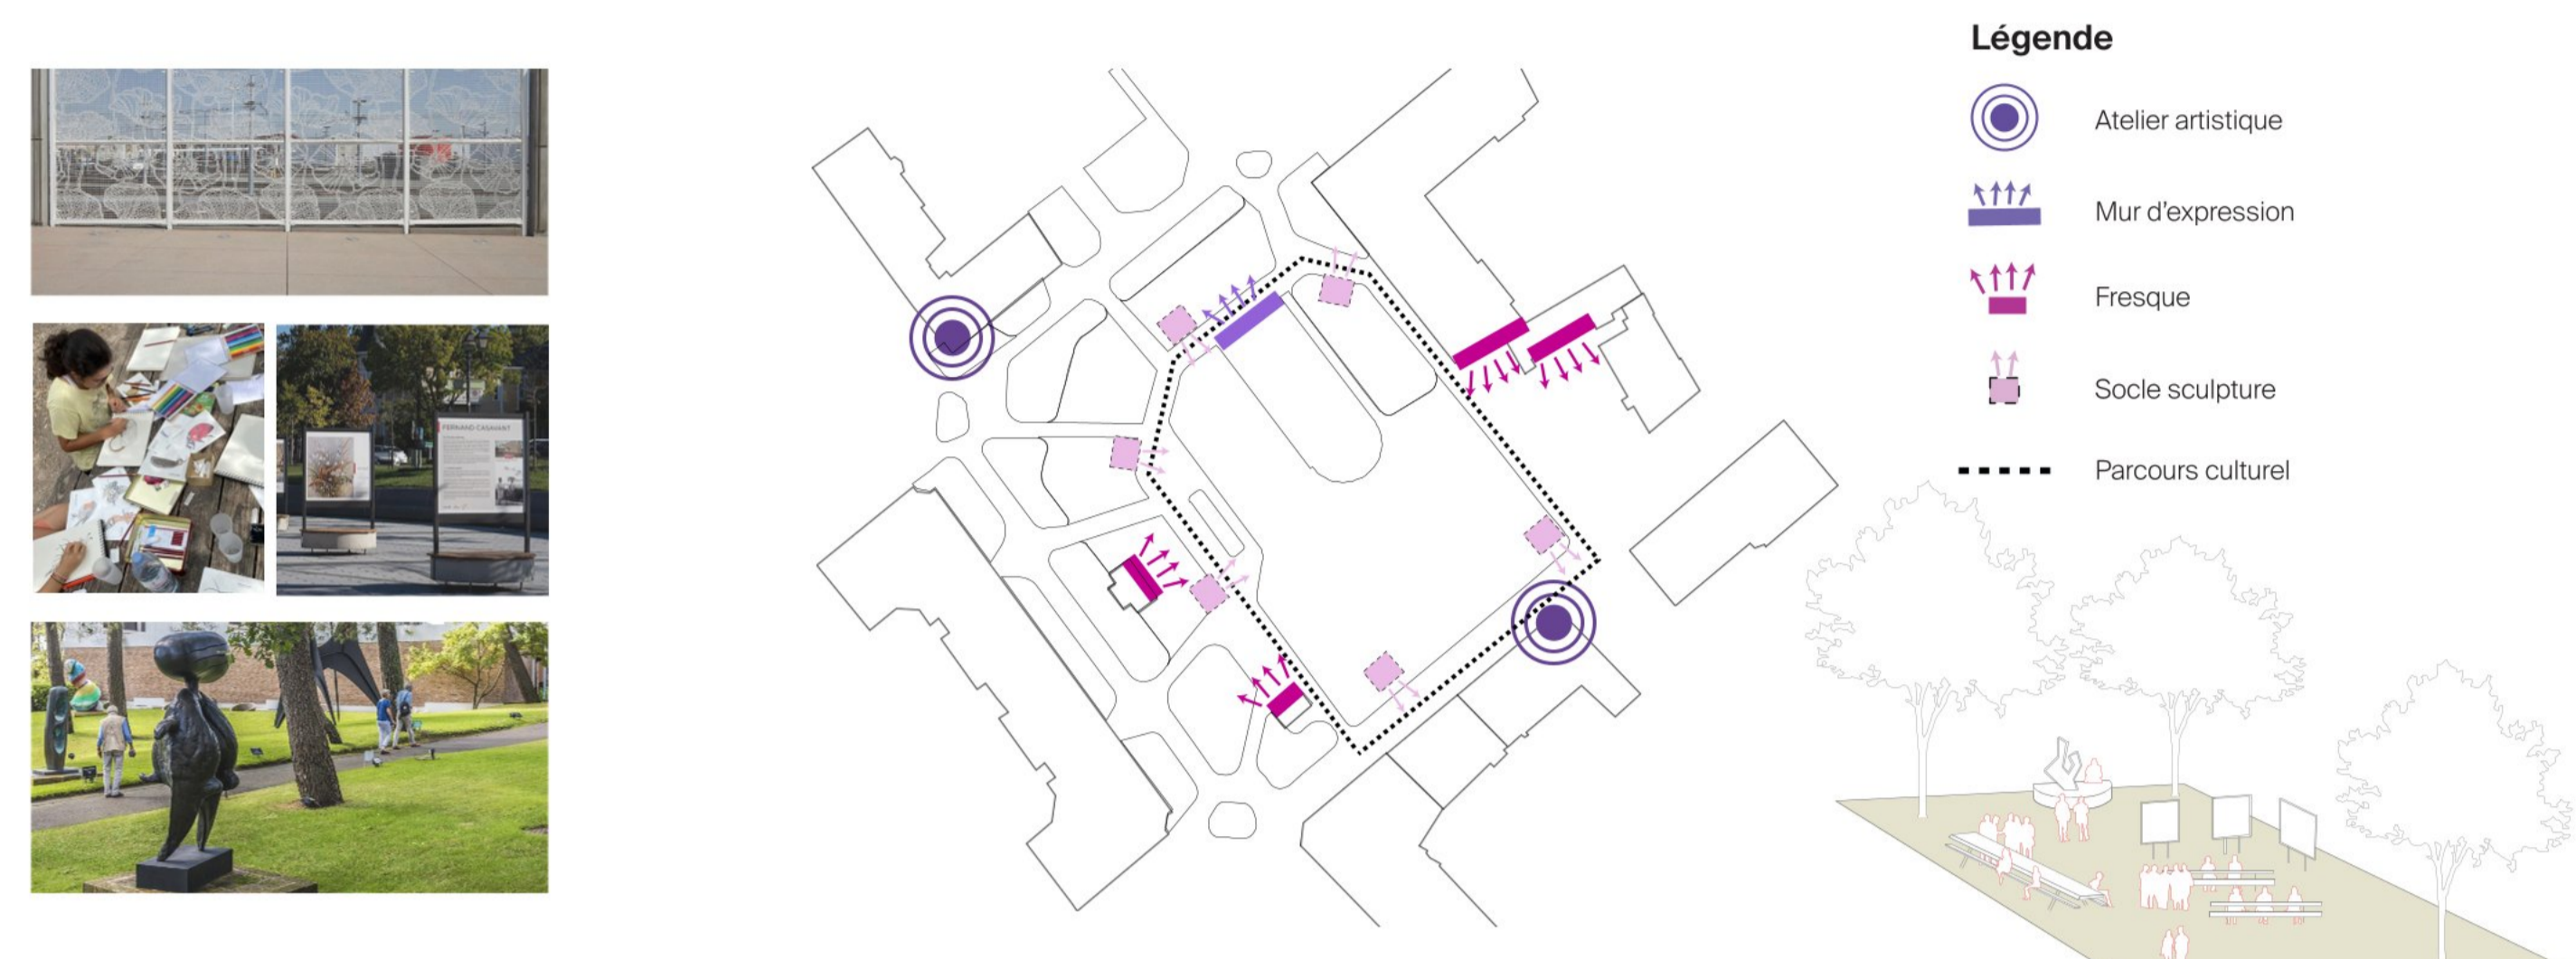


Plan d'ensemble






Plan de l'arborisation

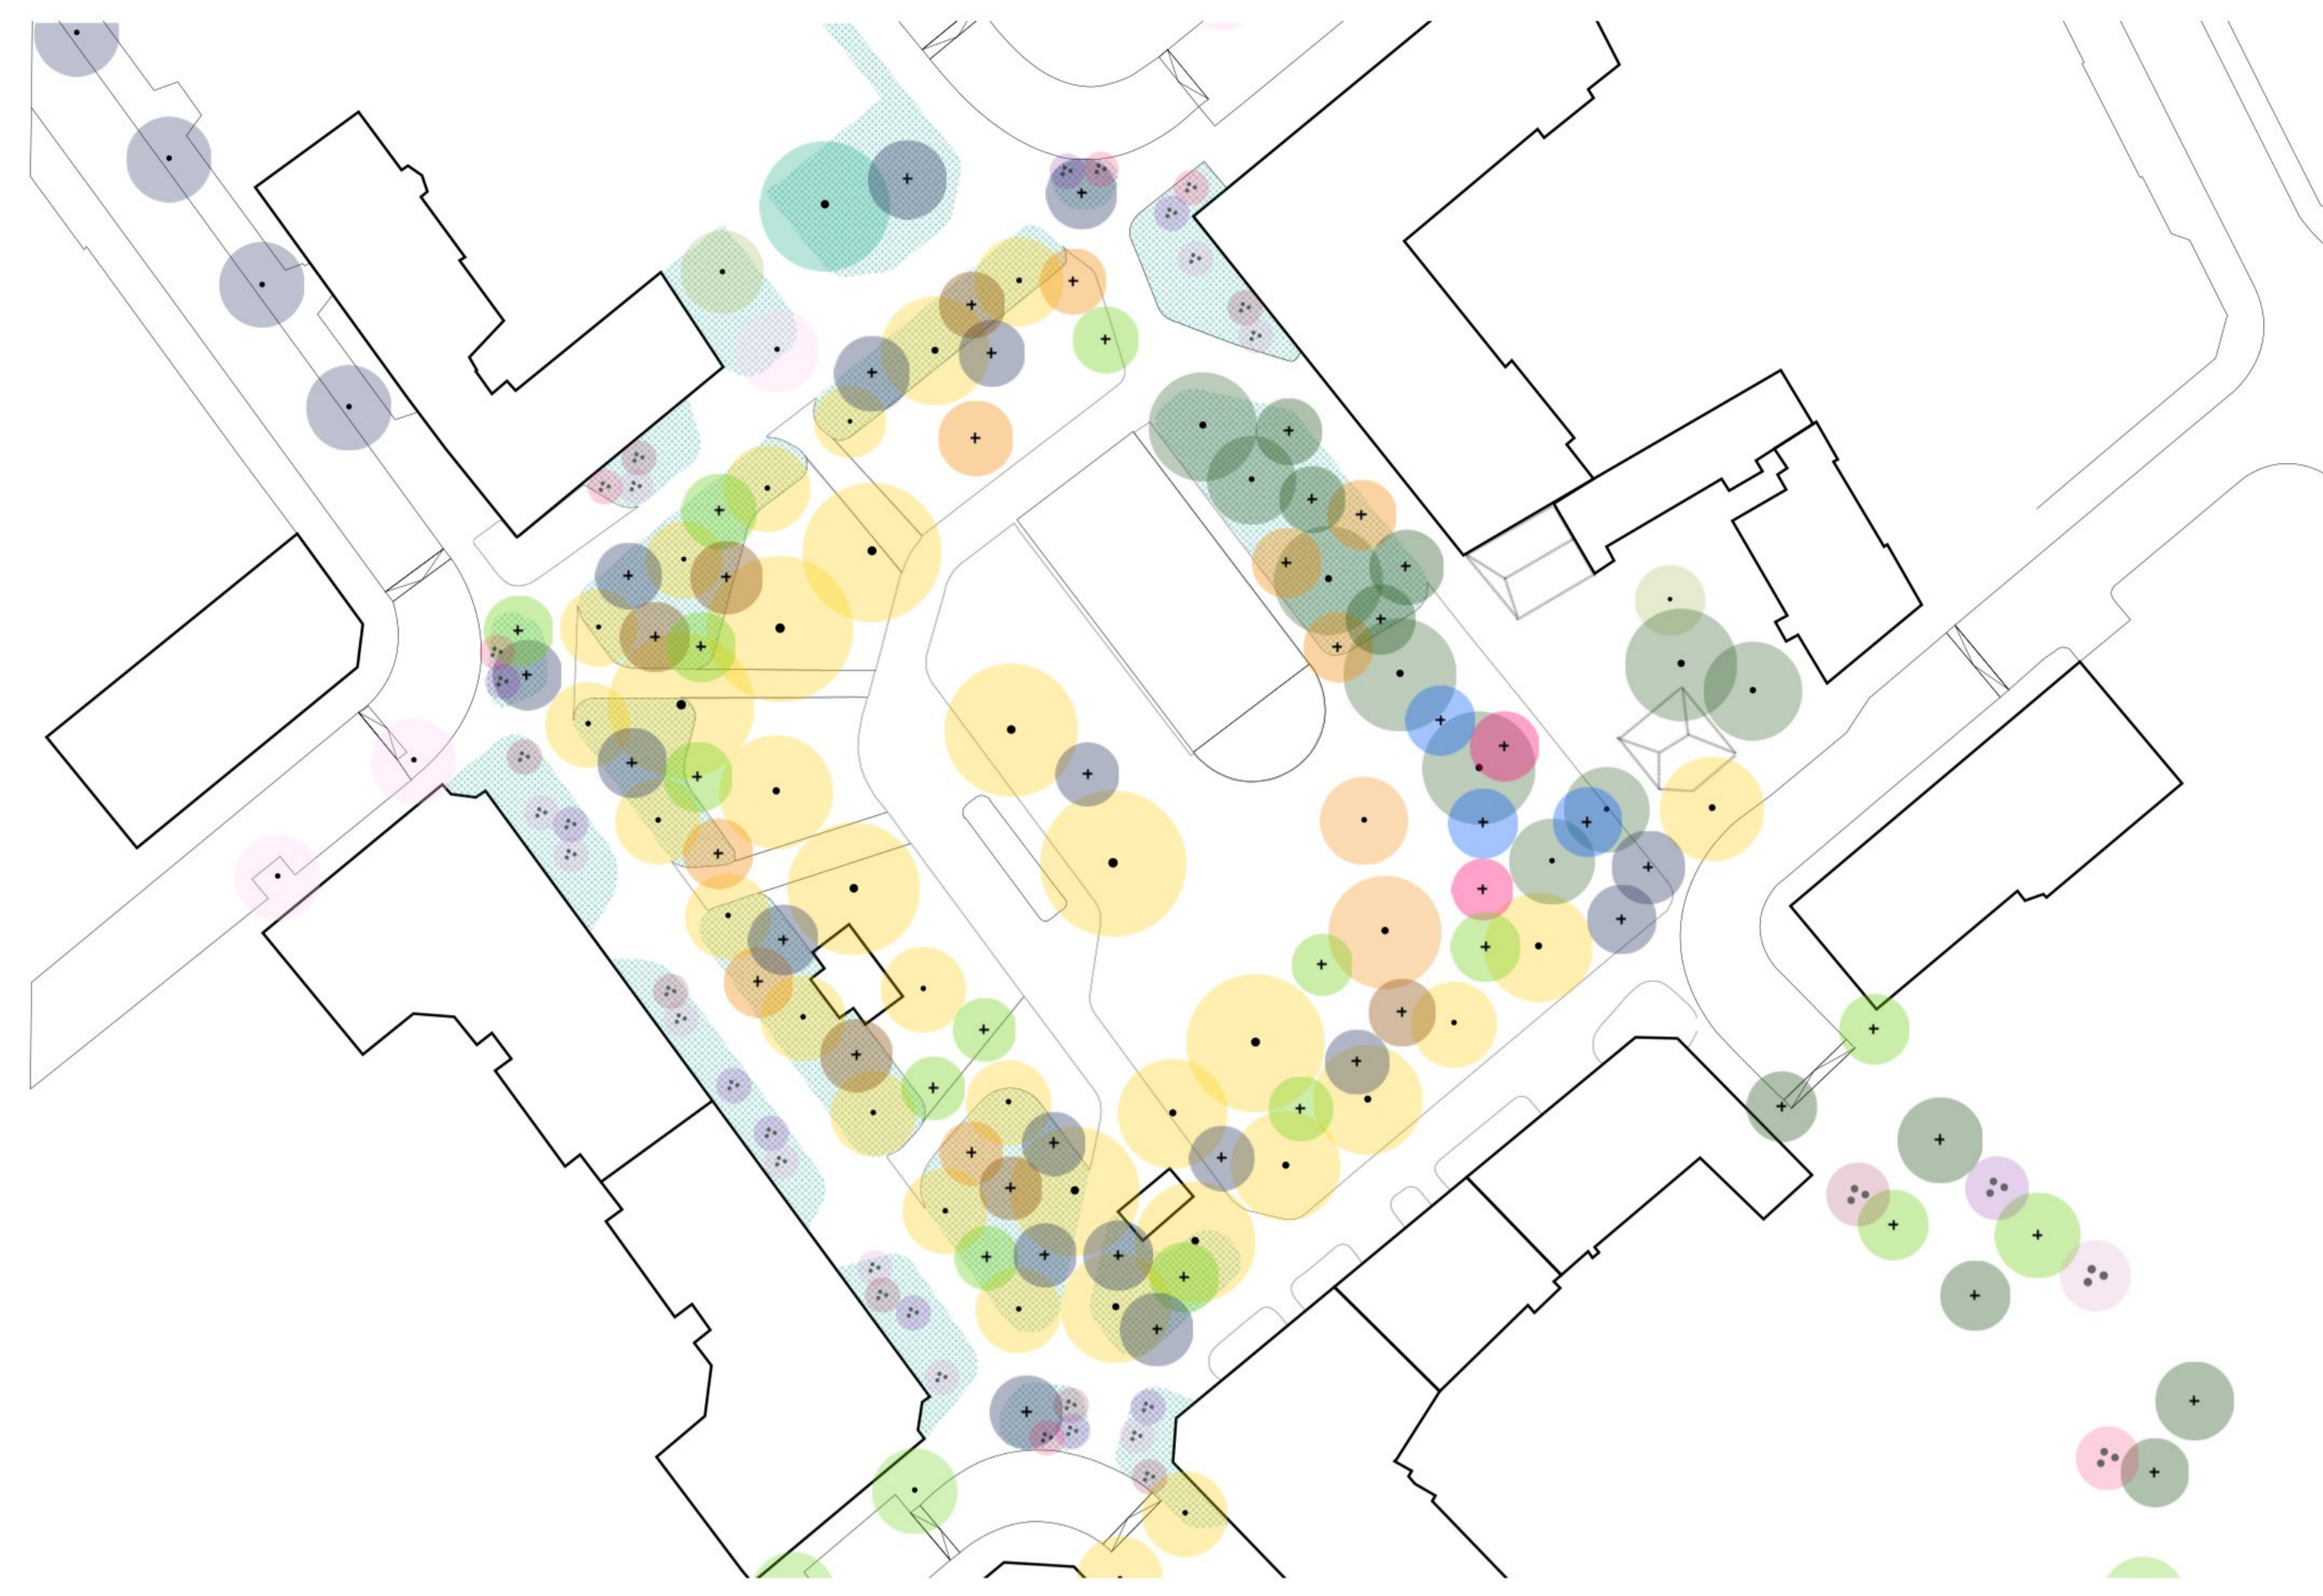


Légende

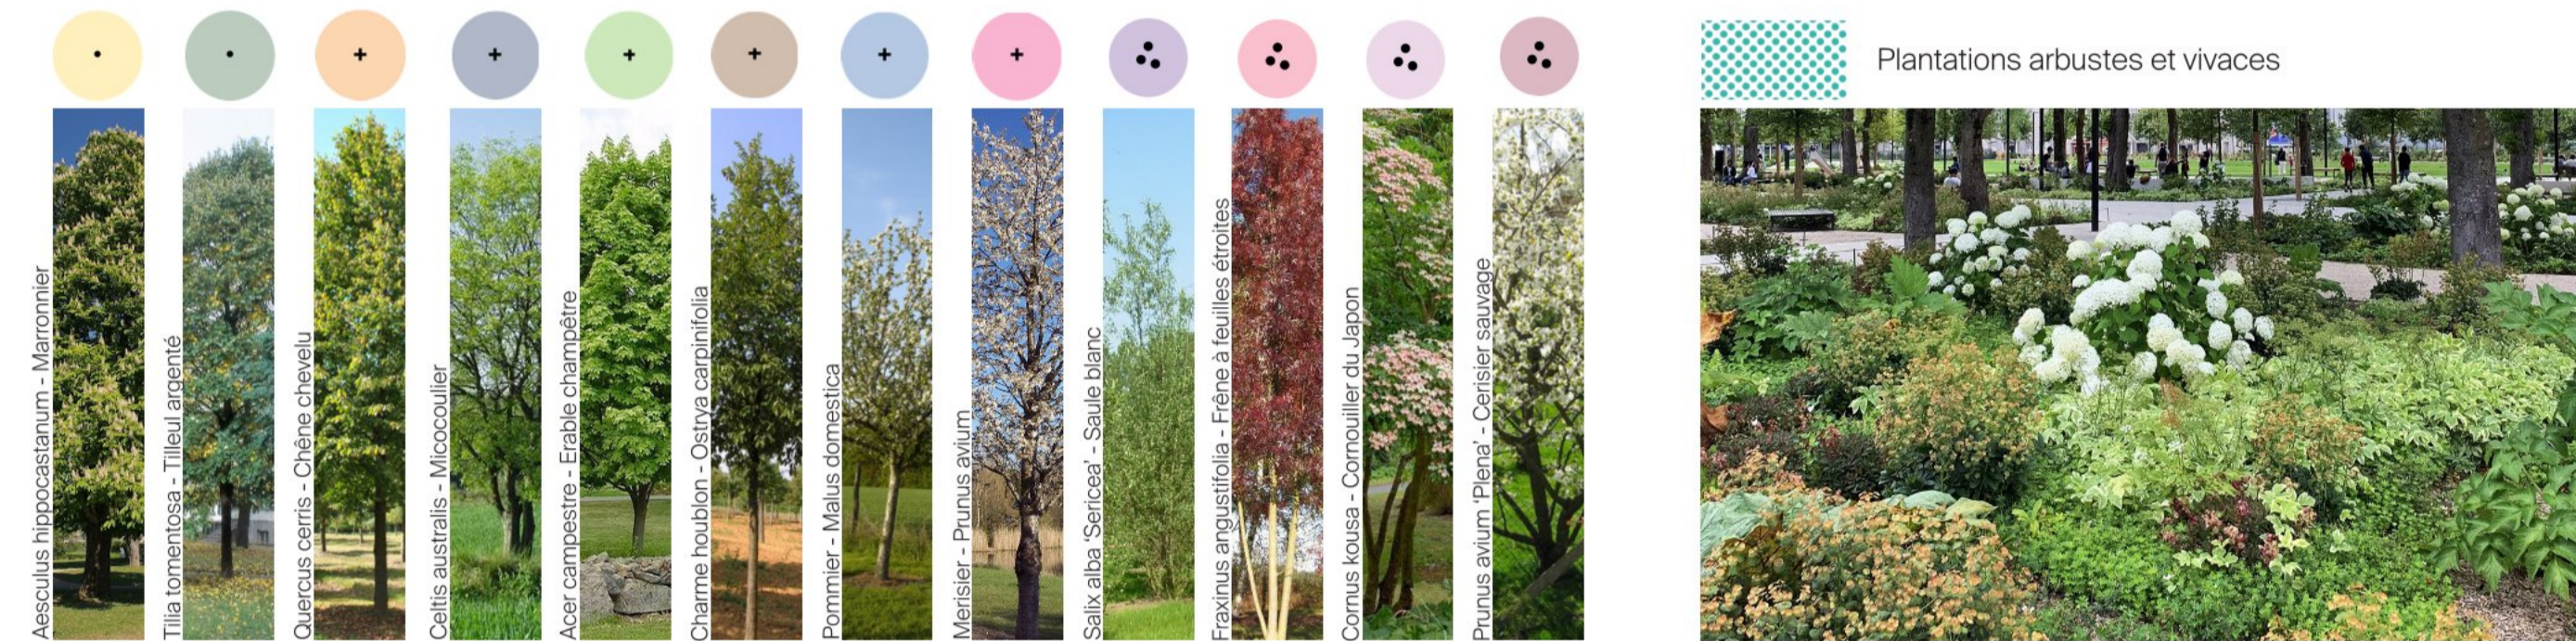


La fête multiculturelle




Légende

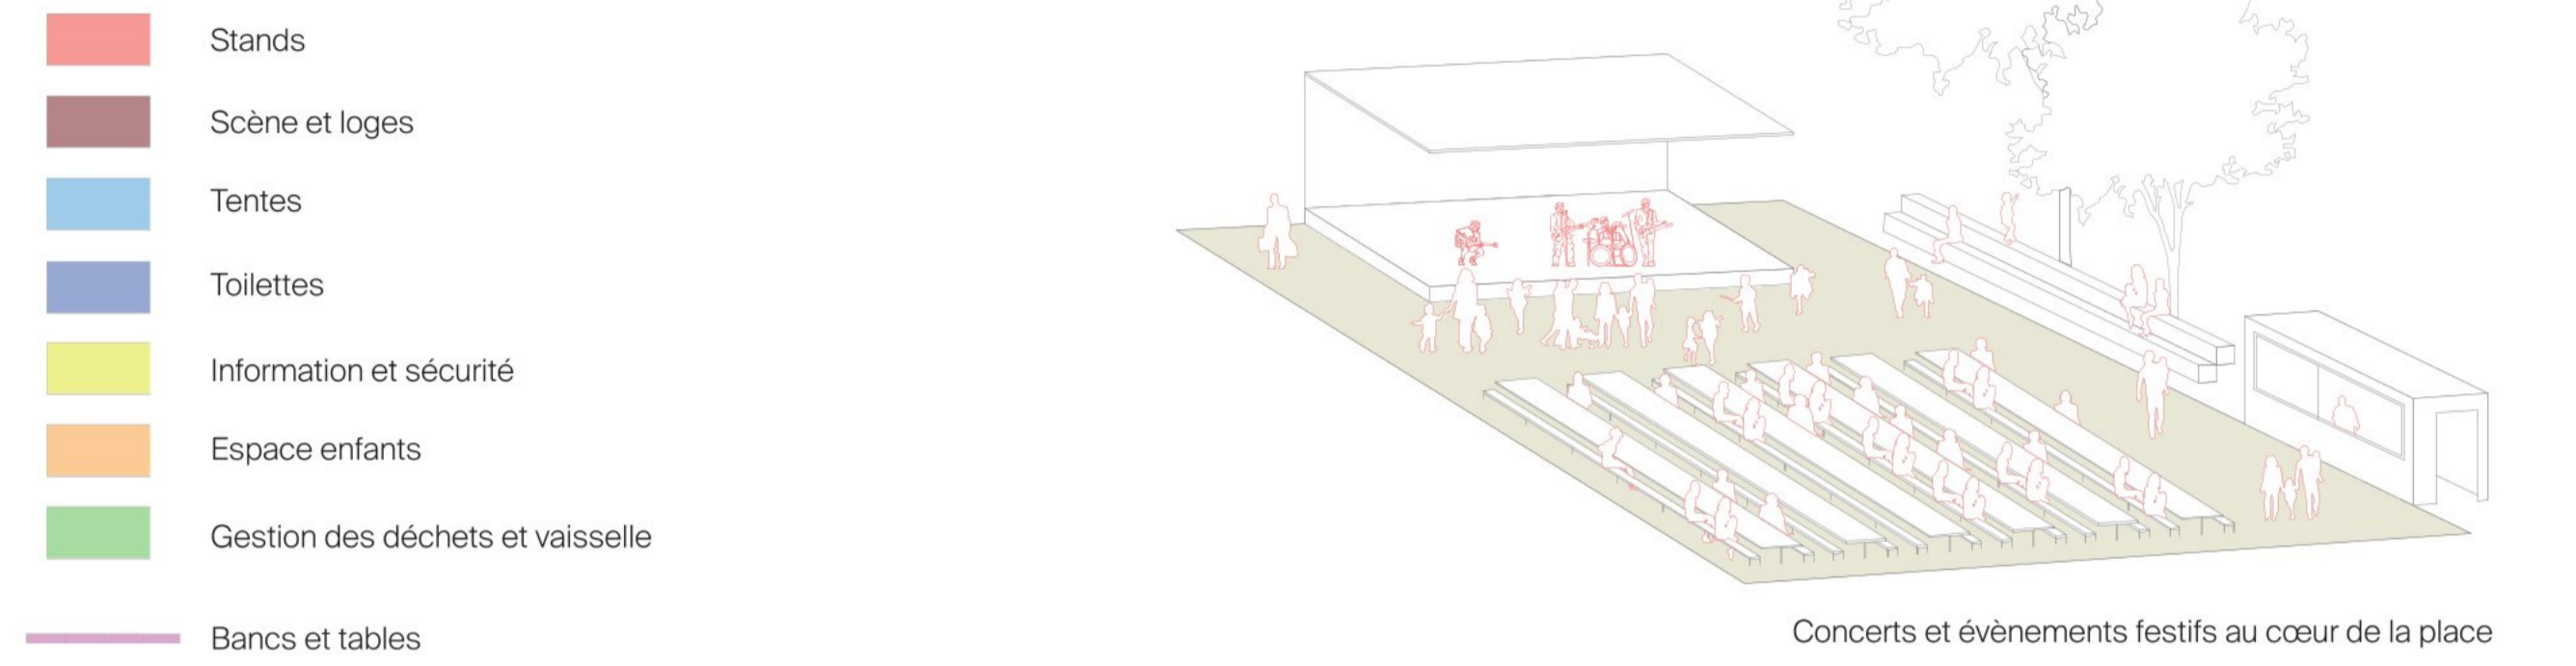

Coupe de gestion des eaux pluviales

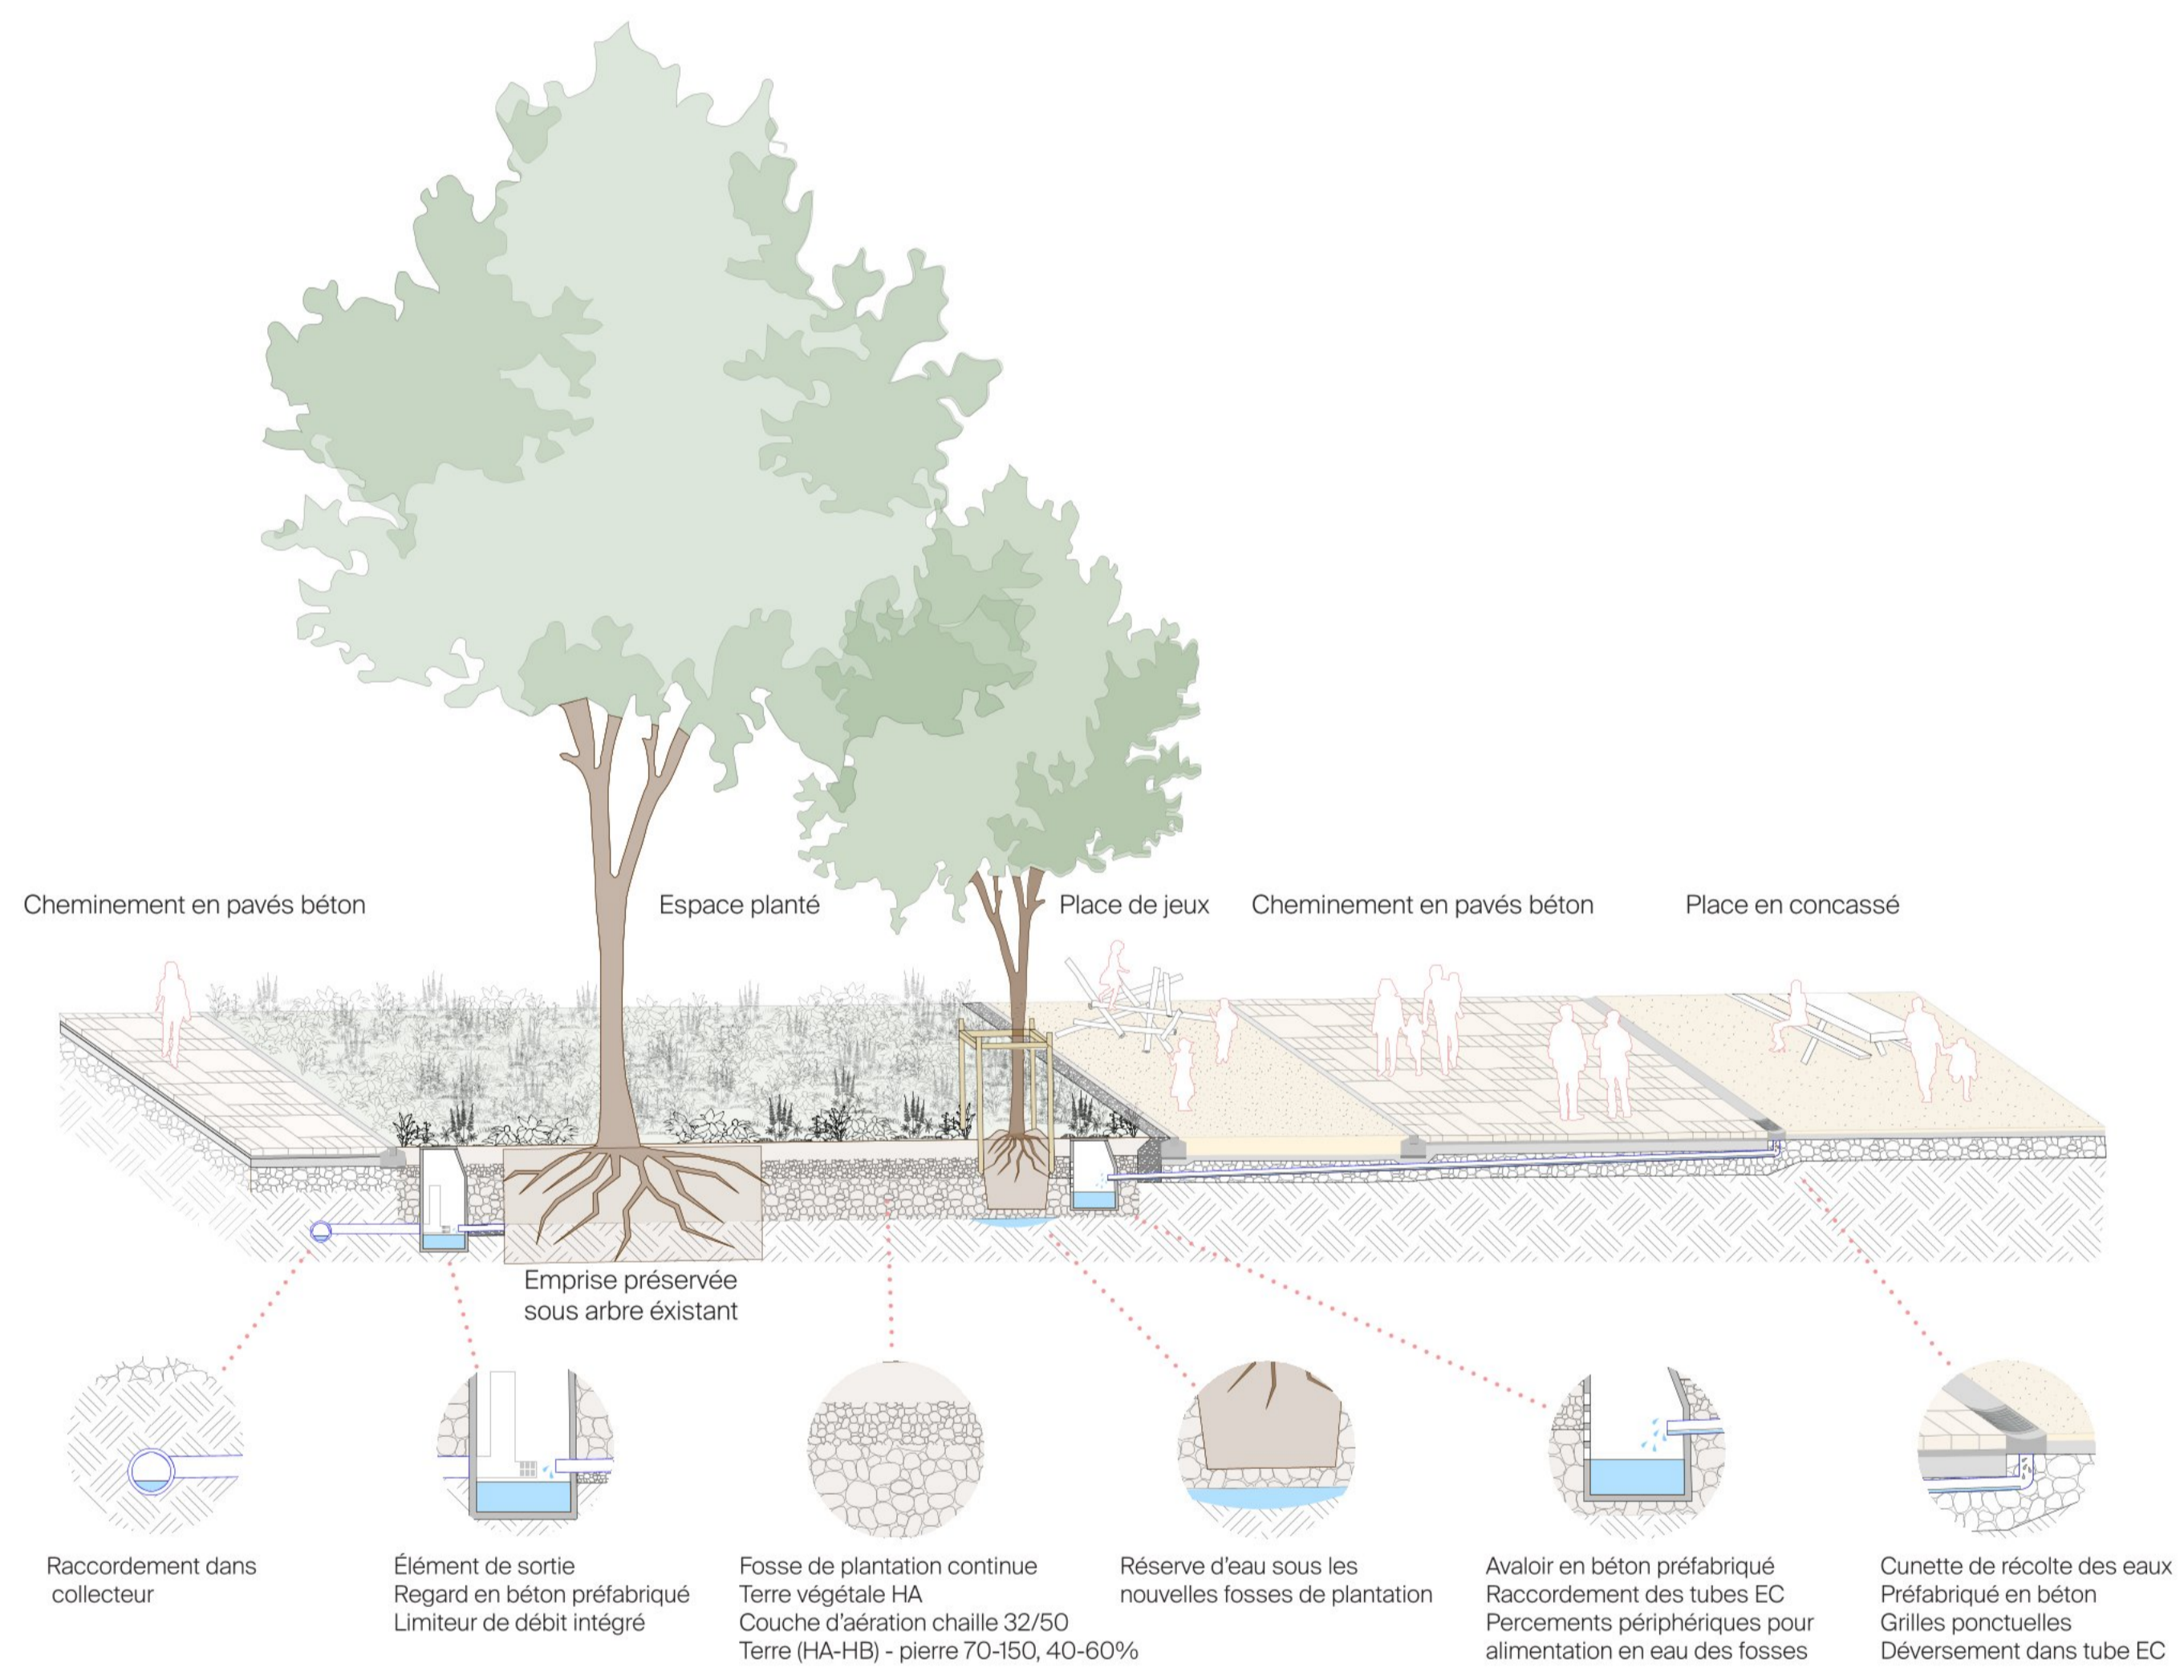



Animation, partage et convivialité

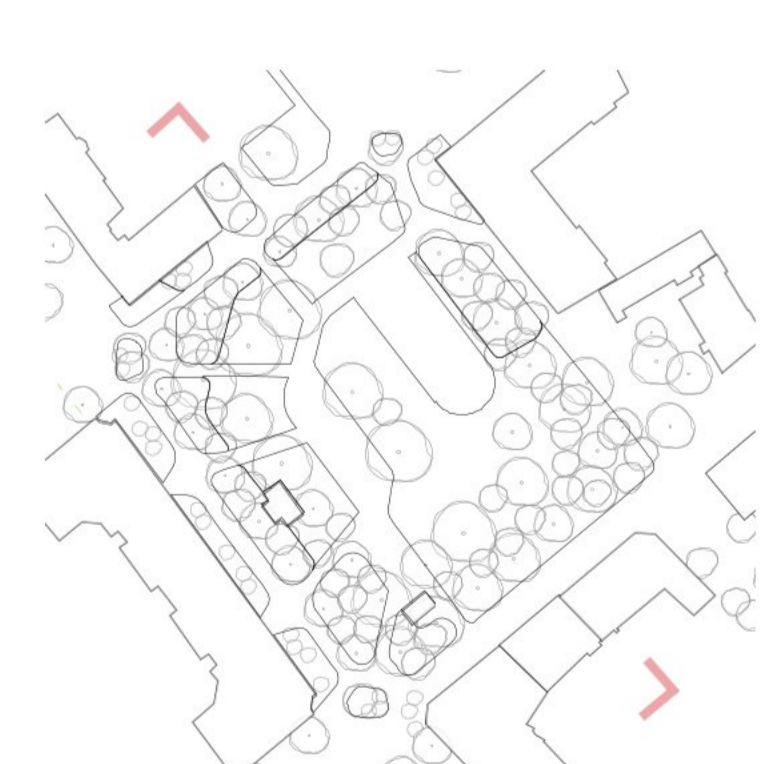



Des éclairages adaptés aux usages

Espace festif avec des guirlandes à l'Est de la place
Des mâts hauts au centre de la place
Un éclairage chaud est moins intense vers les logements
Des spots pour la mise en valeur des œuvres d'art
Éclairage adapté au plan lumière de la Ville de Vevey

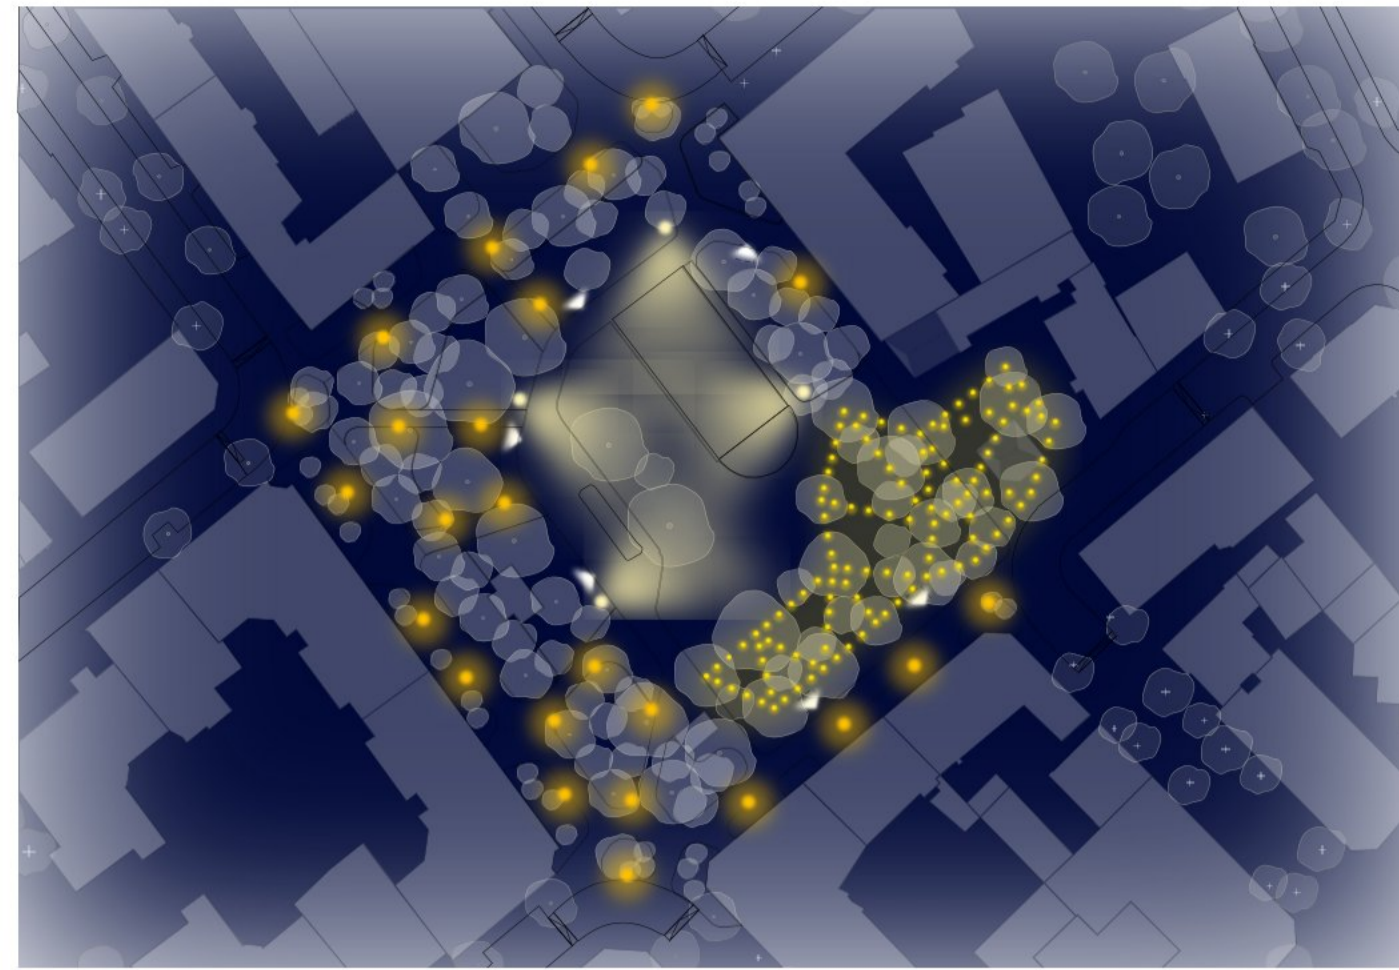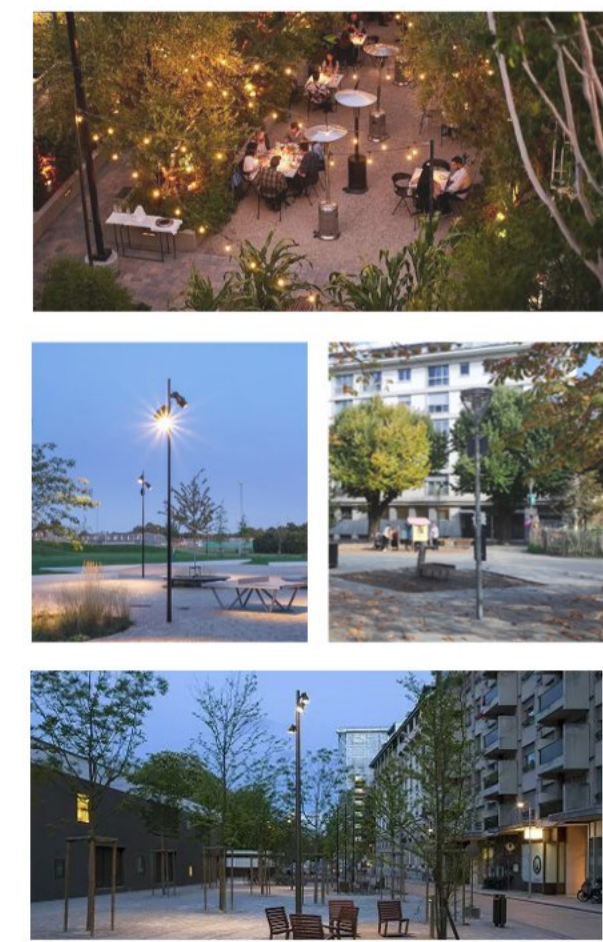



Légende

- Éclairage de la place - grands mâts
- Éclairage des abords de la place - mâts moyens
- Éclairage des socles - spots
- Éclairage festif - guirlandes





Des usages diversifiés pour tous


Réorganisation des activités en prenant compte les démarches participatives
Espace polyvalent central pour des événements divers (festifs, sportifs, culturels et marchés)
Une place intergénérationnelle, inclusive, variée et adaptée pour toutes et tous

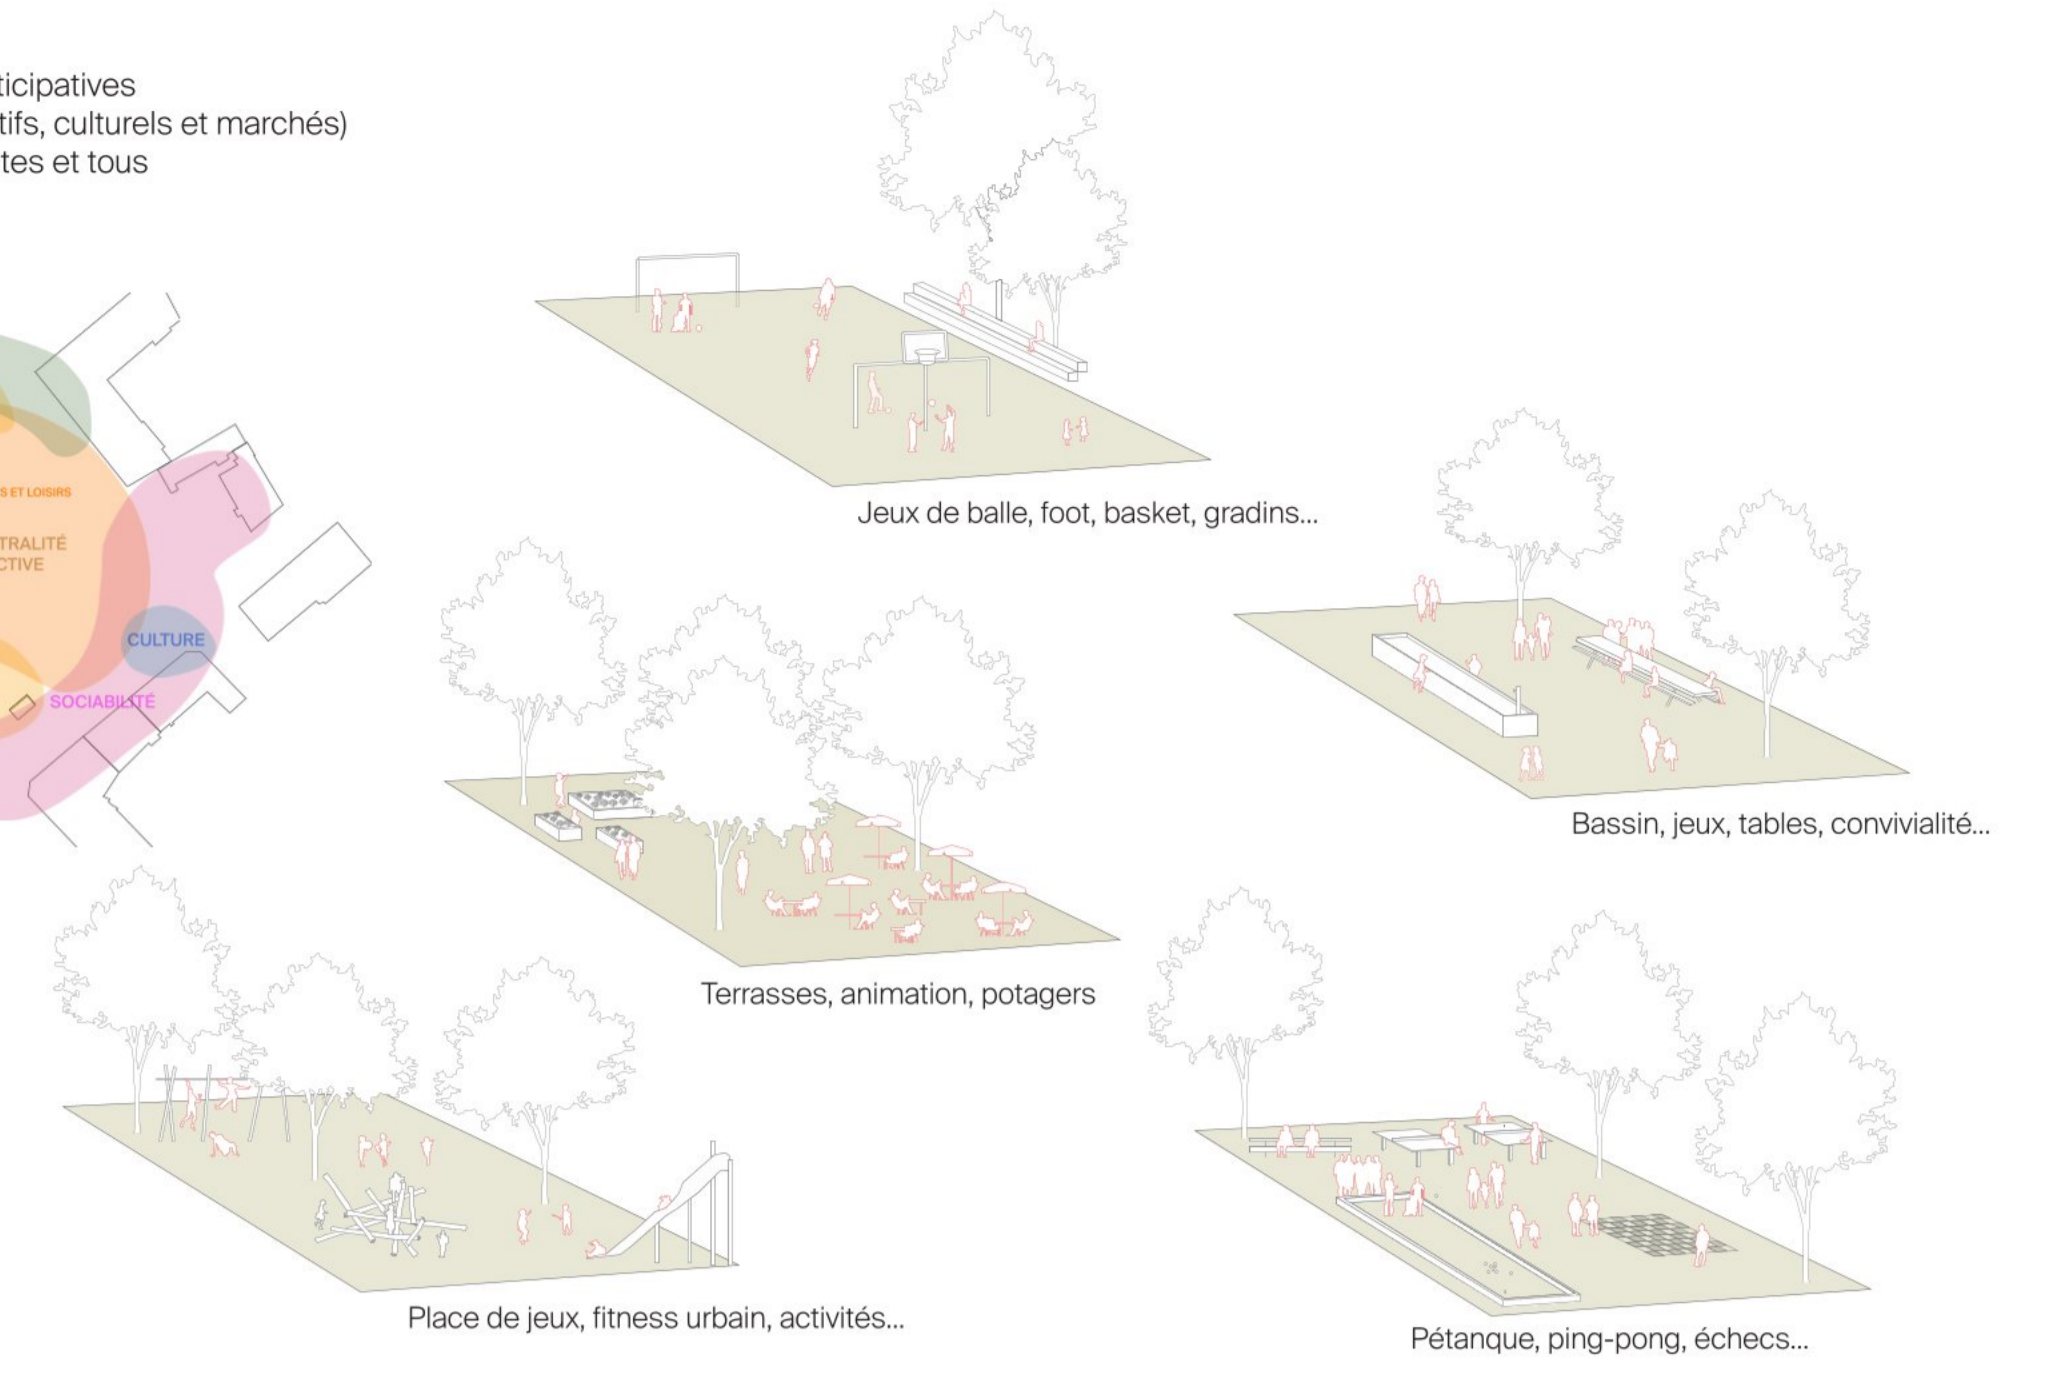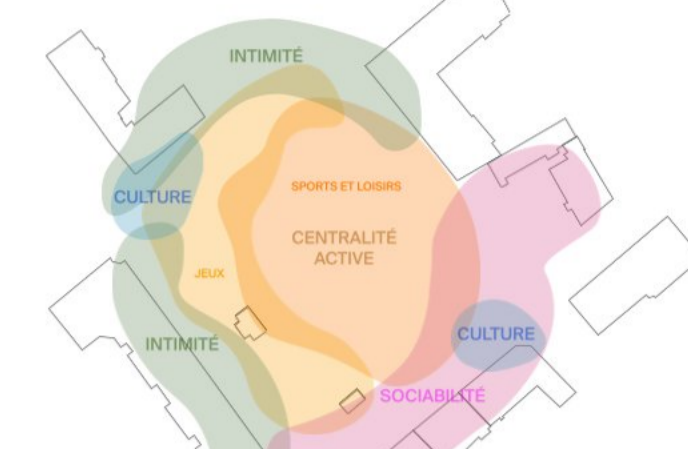

Vue d'ensemble

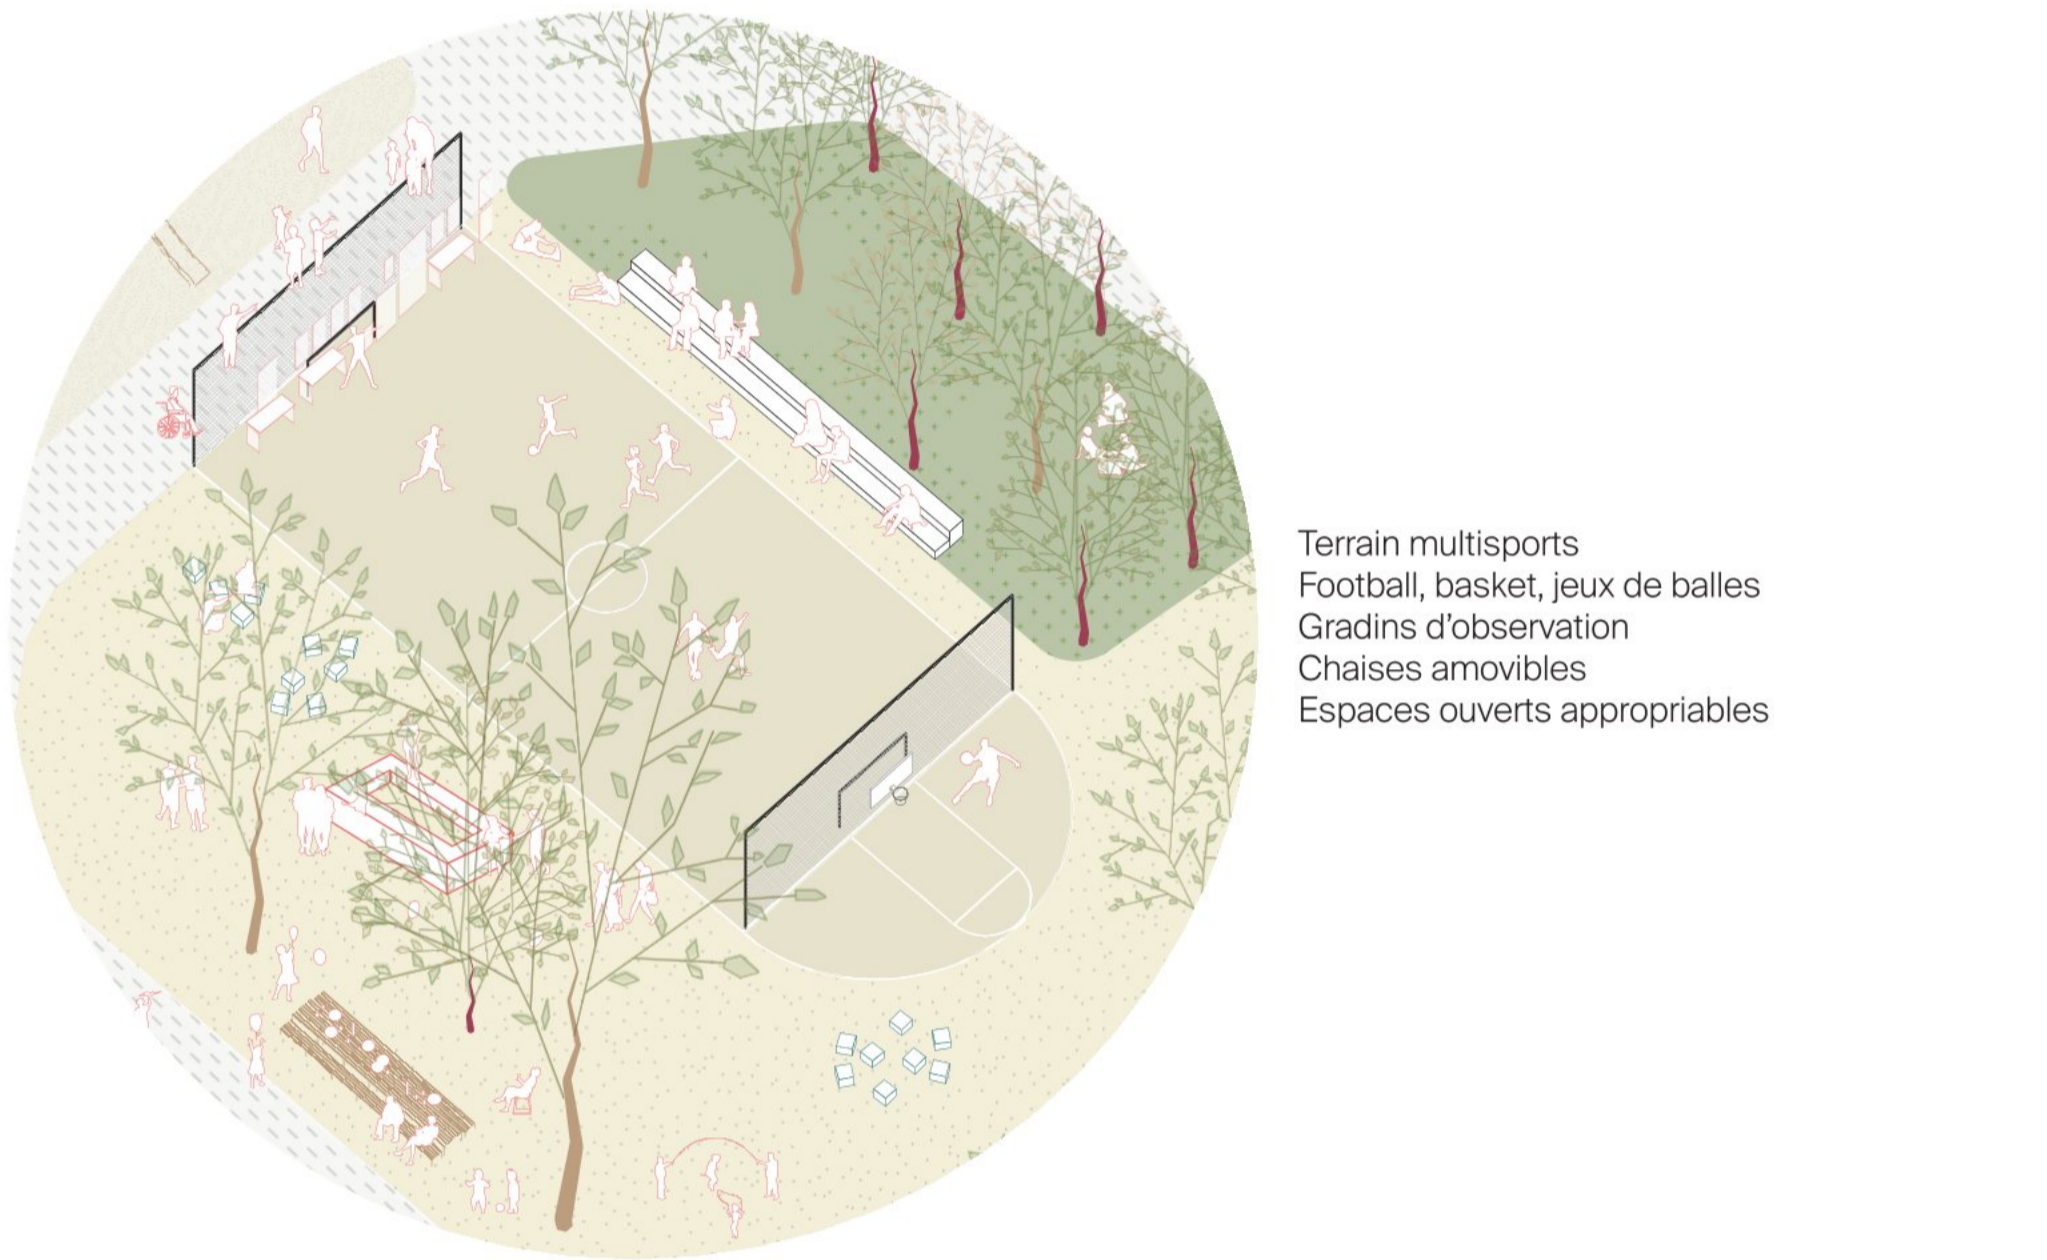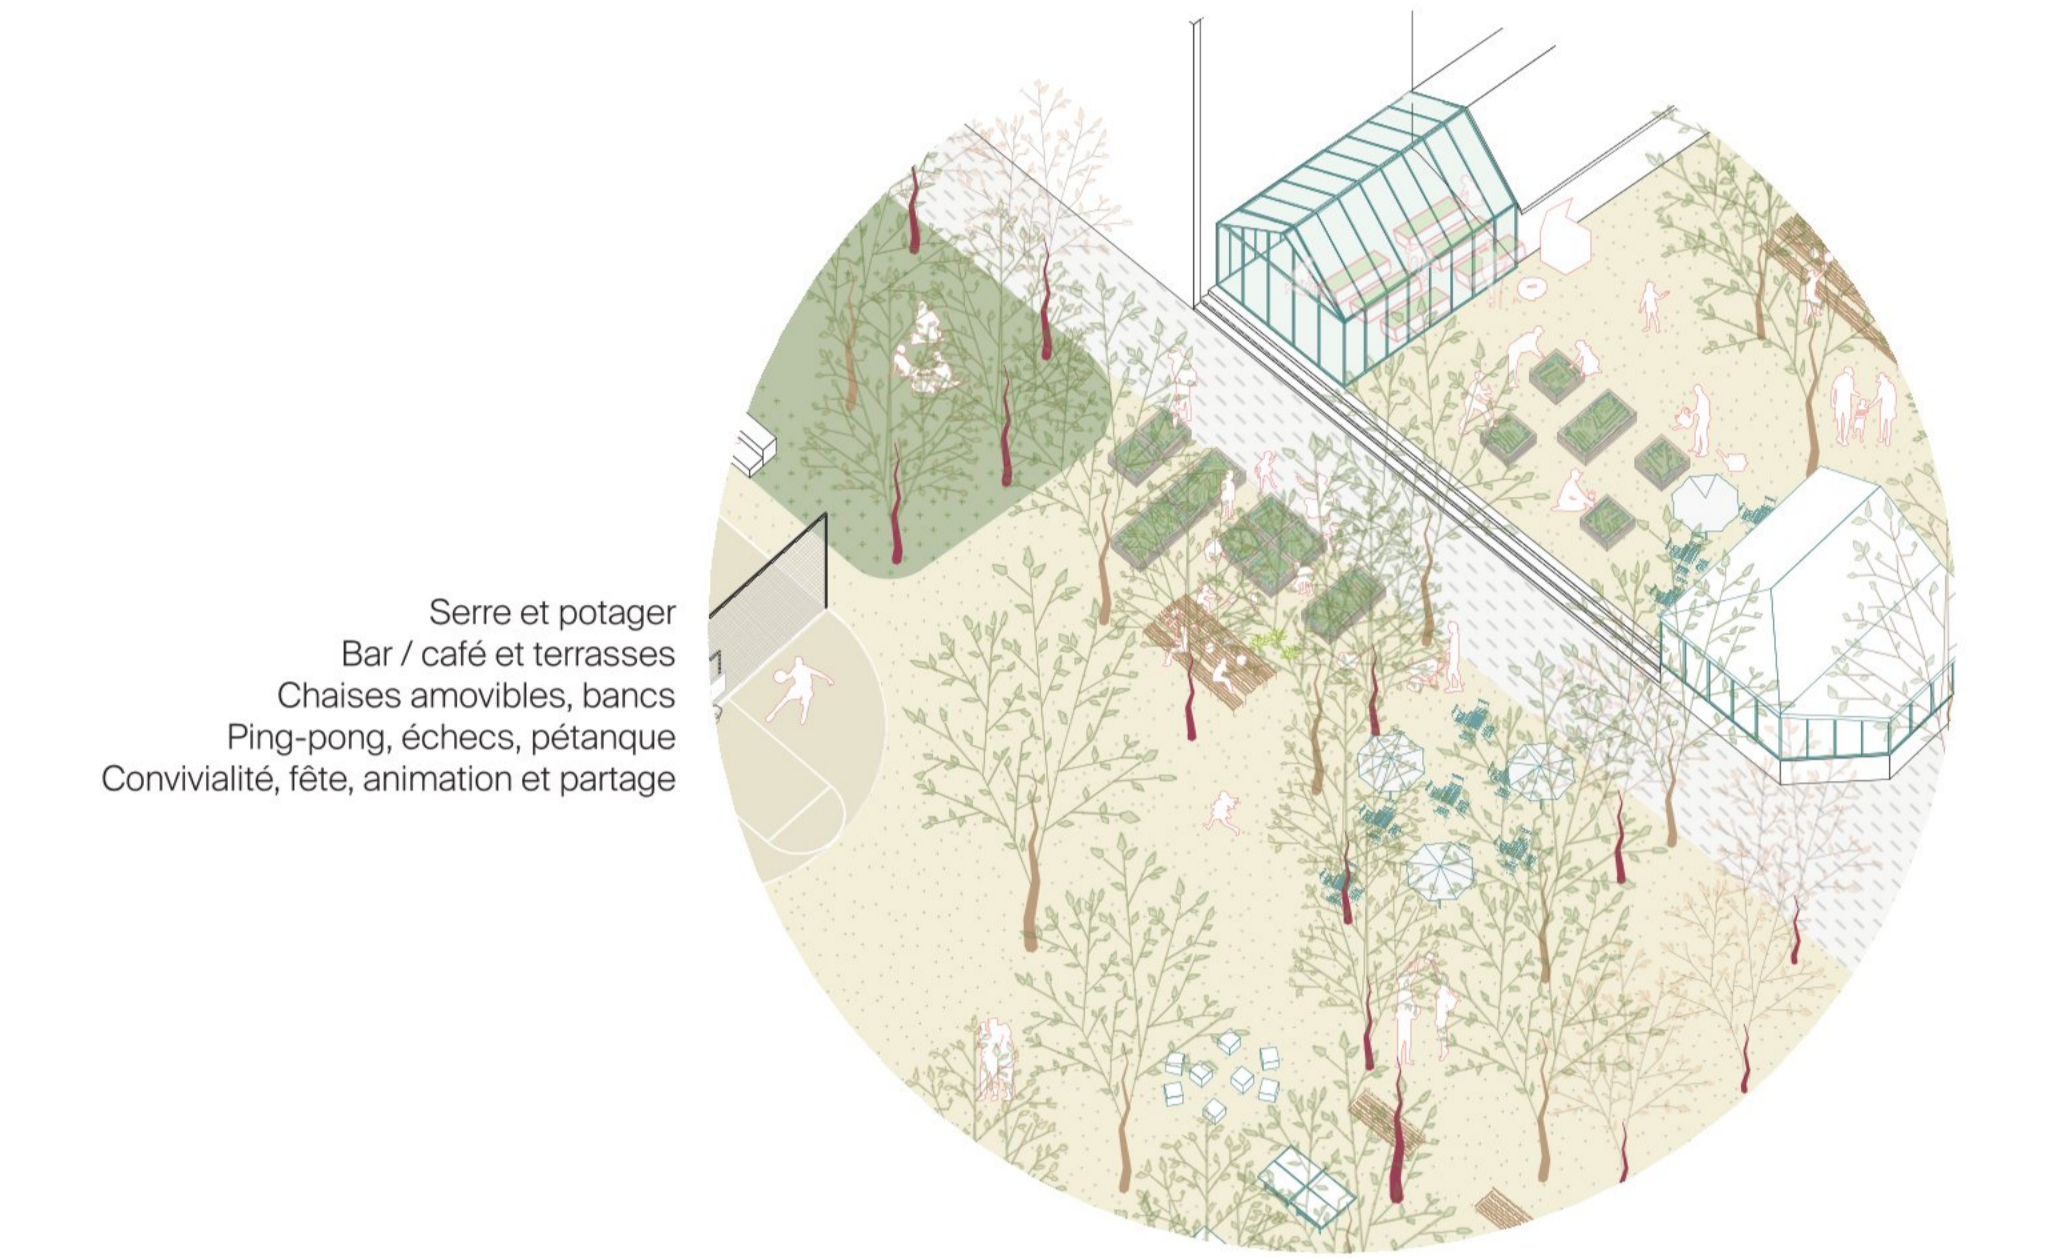

Jeux, loisirs et amusement

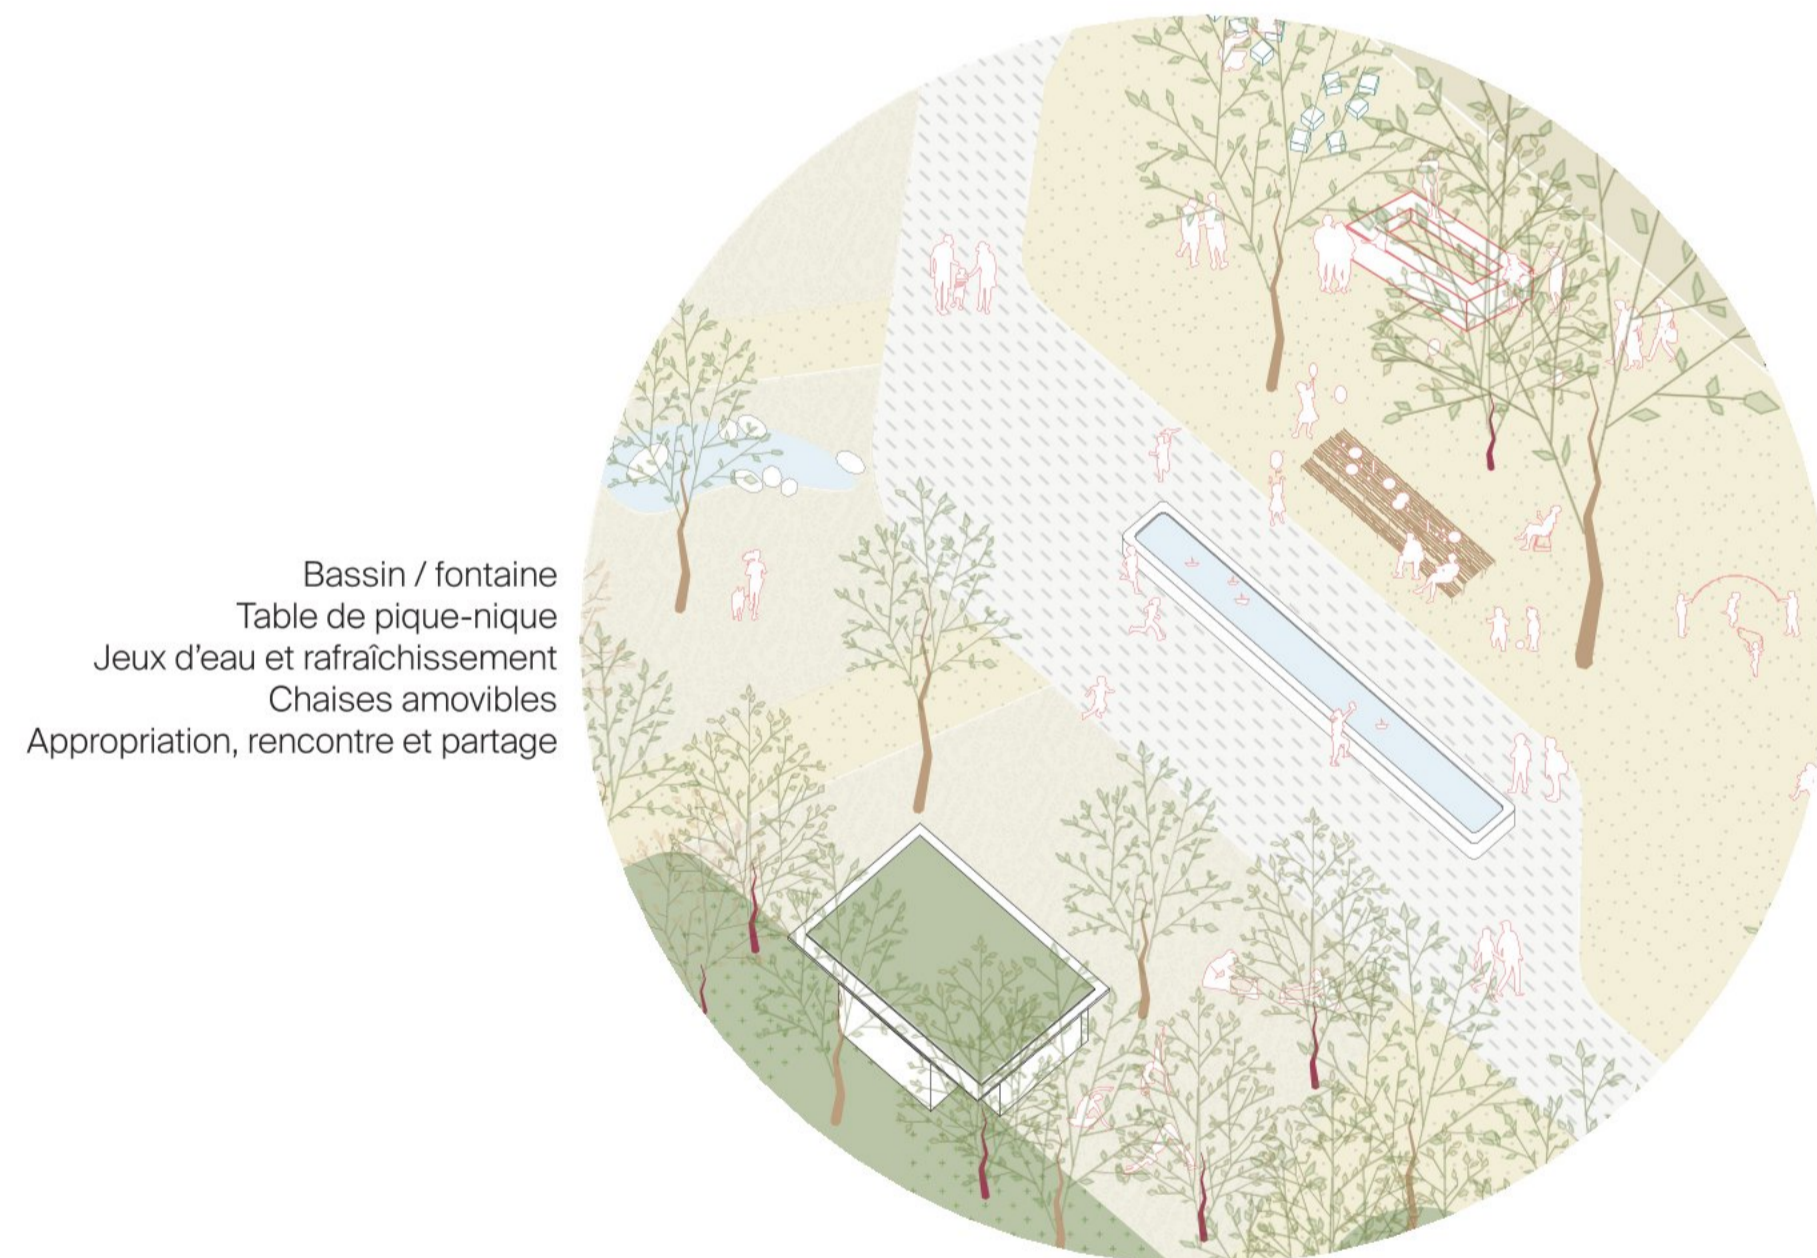

Place de jeux
Activités et loisirs
Parc-ballon / mur d'expression
Bancs et tables de pique-nique
Rencontre et animation

