

Situation 1:1250





Ansicht Südwest 1:600





Visualisierung



Ansicht Nordwest 1:600

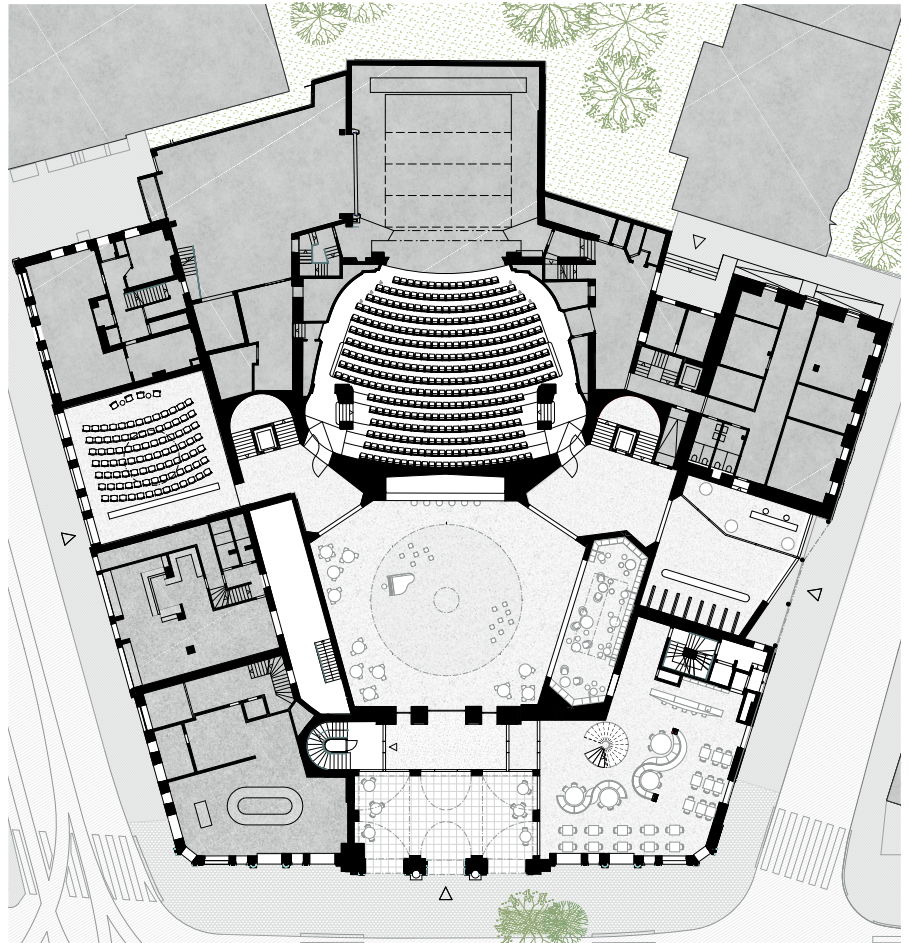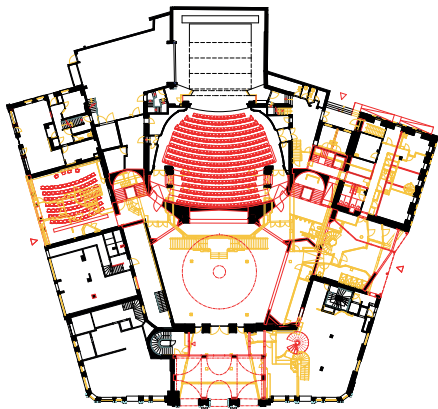


Grundriss Erdgeschoss 1:600

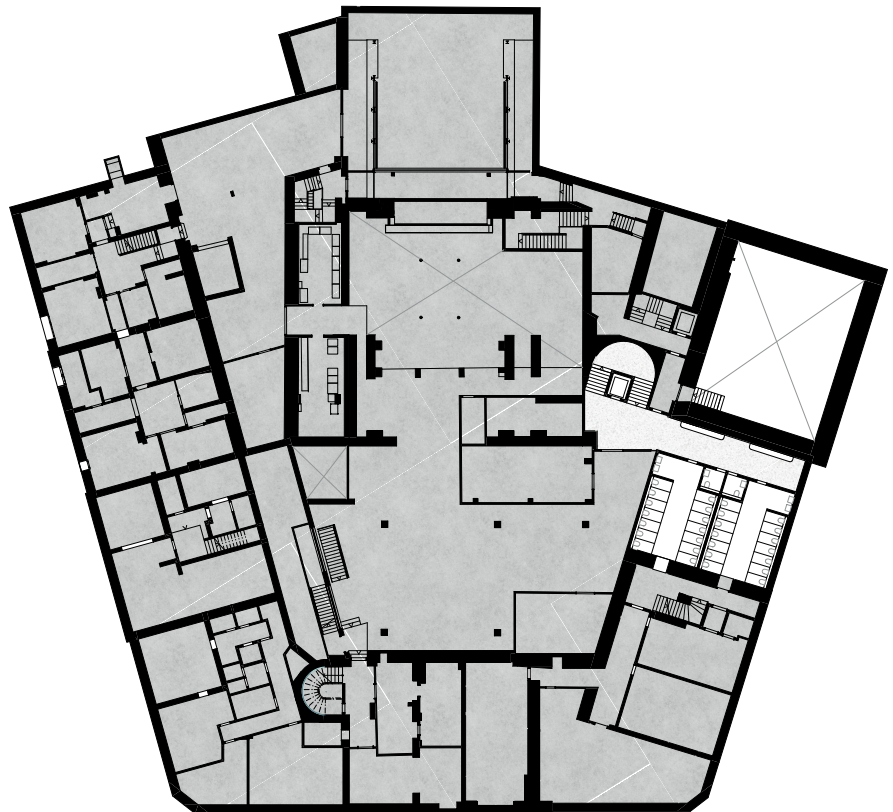
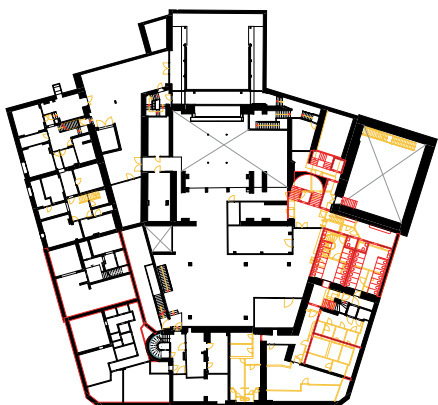


Grundriss 1. Untergeschoss 1:600




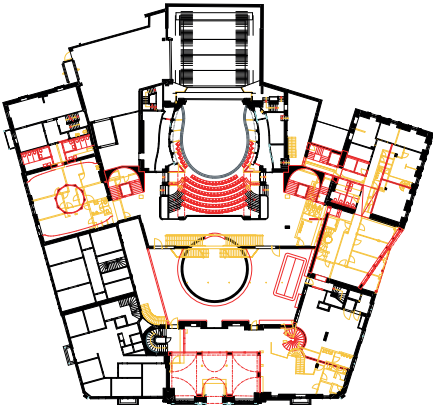

Grundriss 1. Obergeschoss 1:600

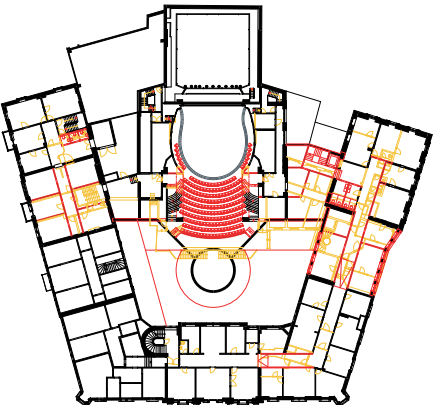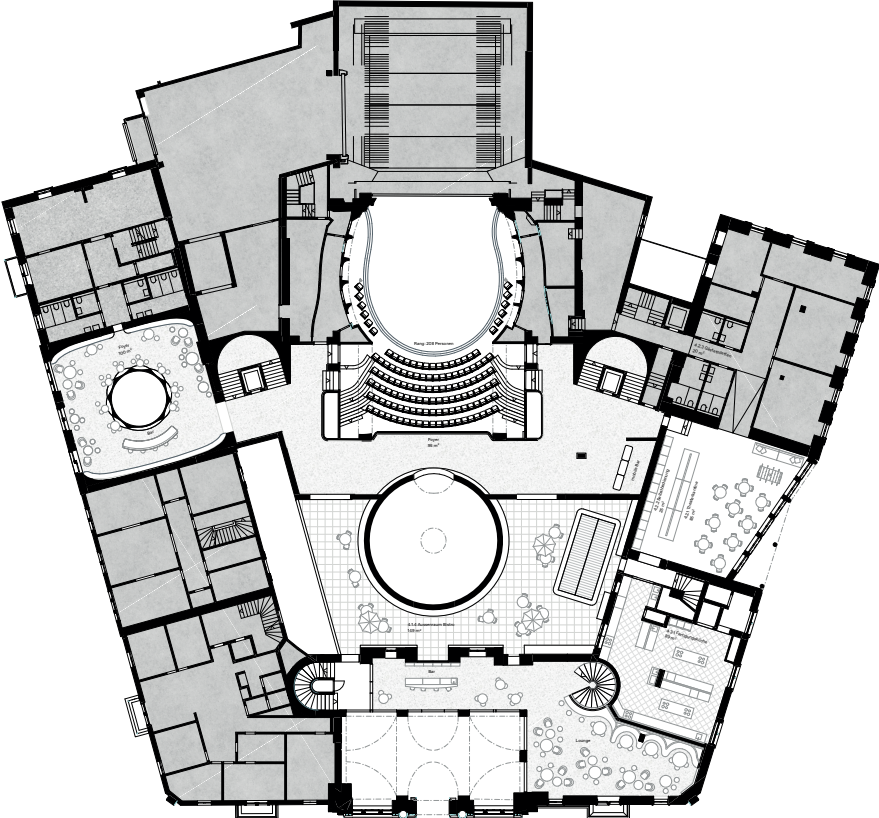

Grundriss 2. Obergeschoss 1:600


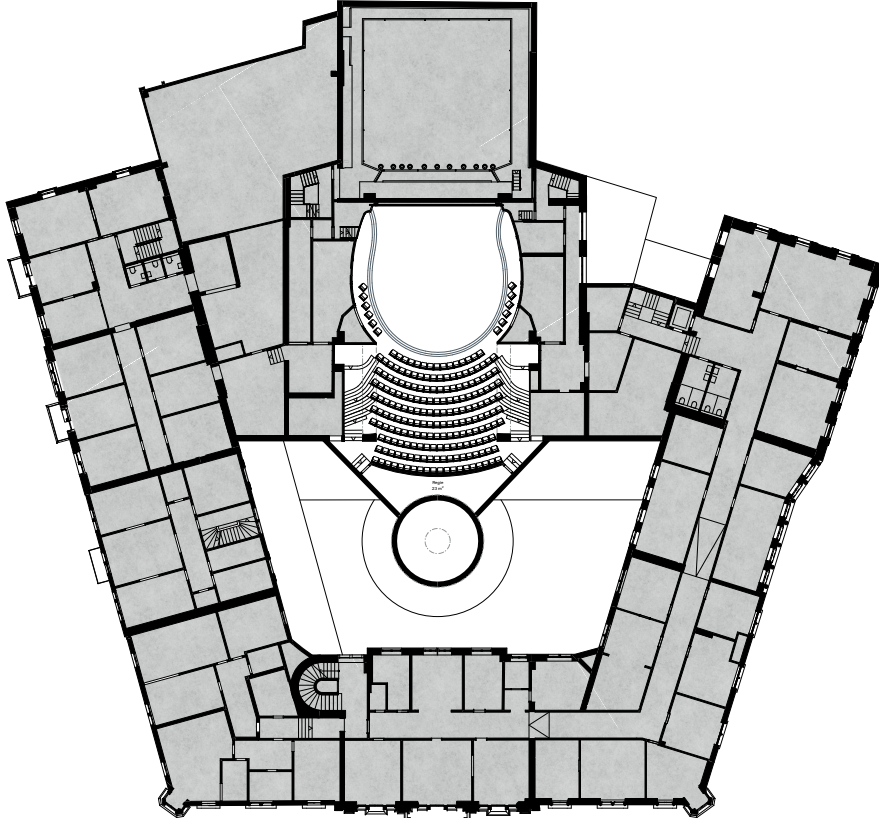





Atmosphärischer Längsschnitt 1:200



Ansicht Nordost 1:600

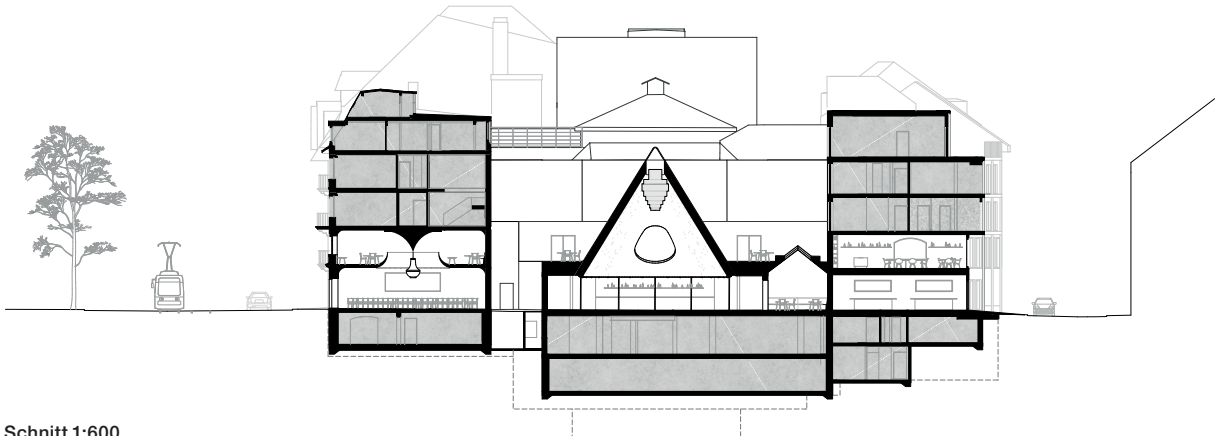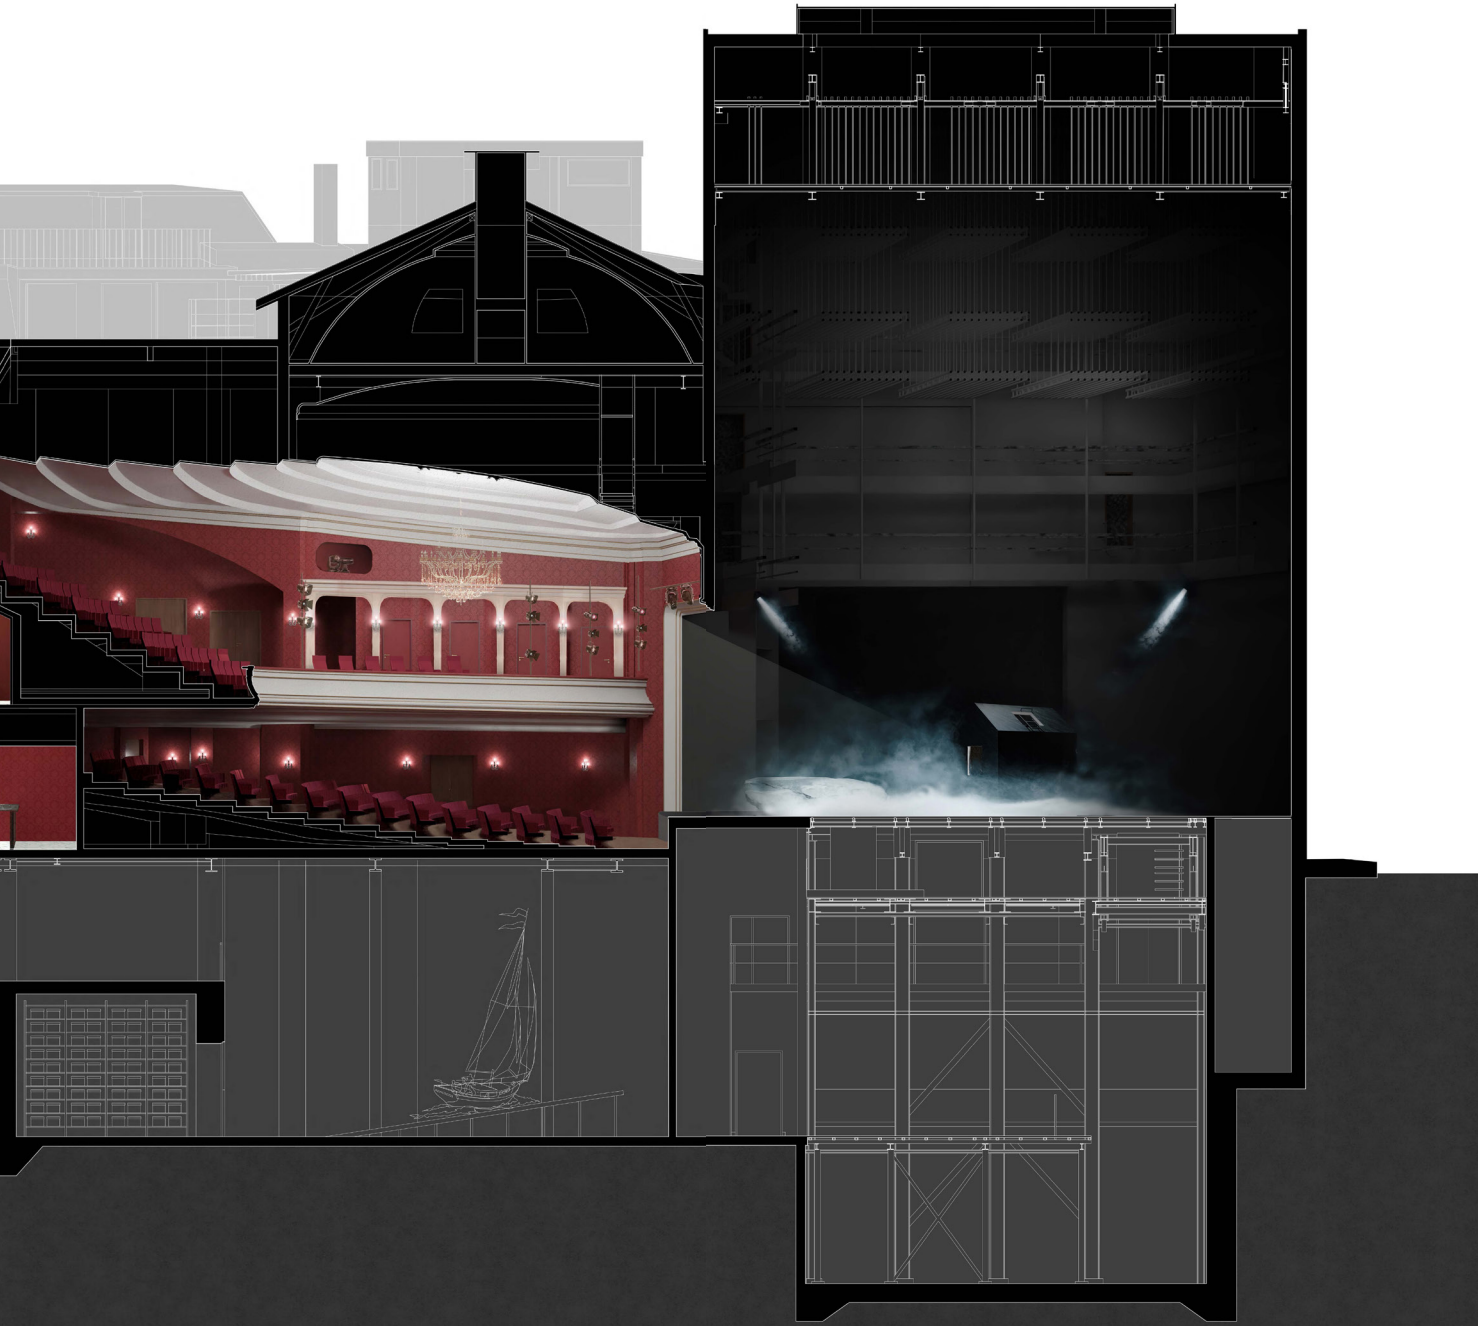

Schnitt 1:600

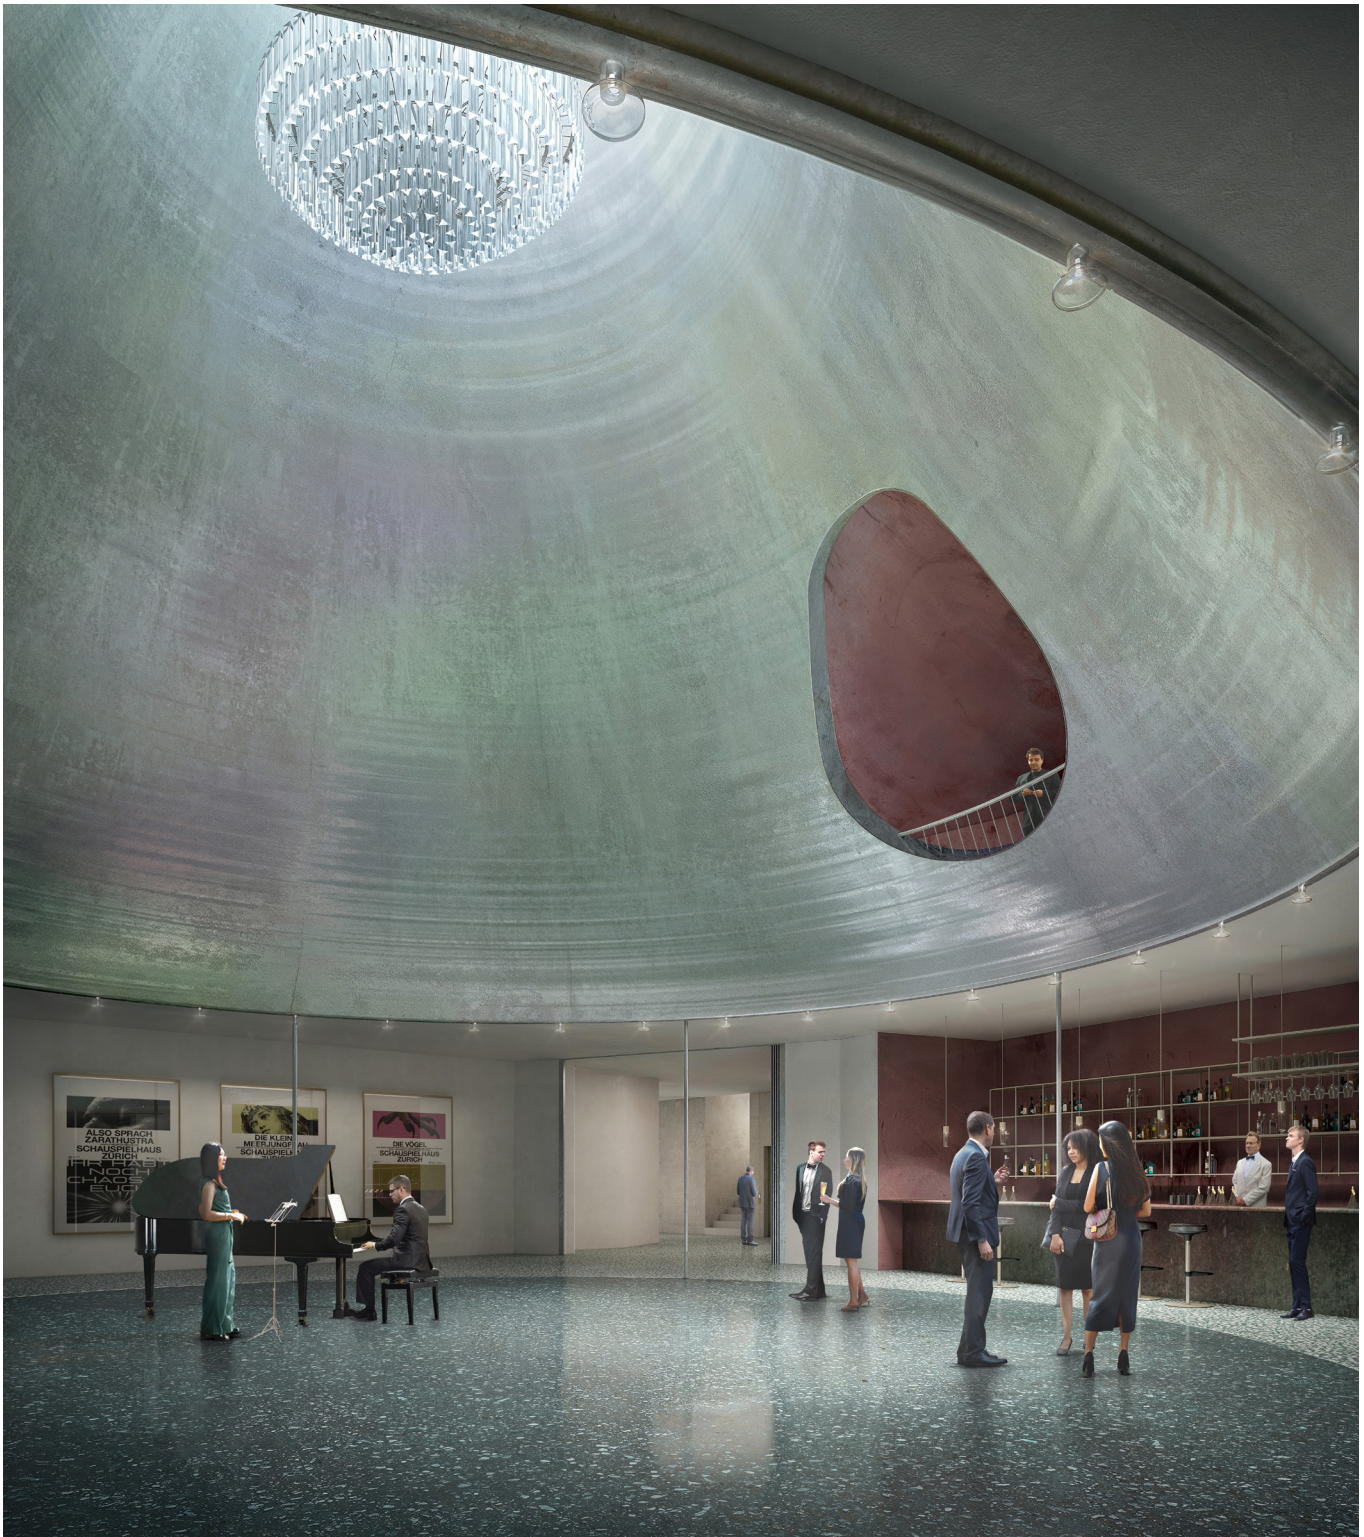

Visualisierung Foyer



Visualisierung Saal