






Brückenzugang Sennwald M 1:100

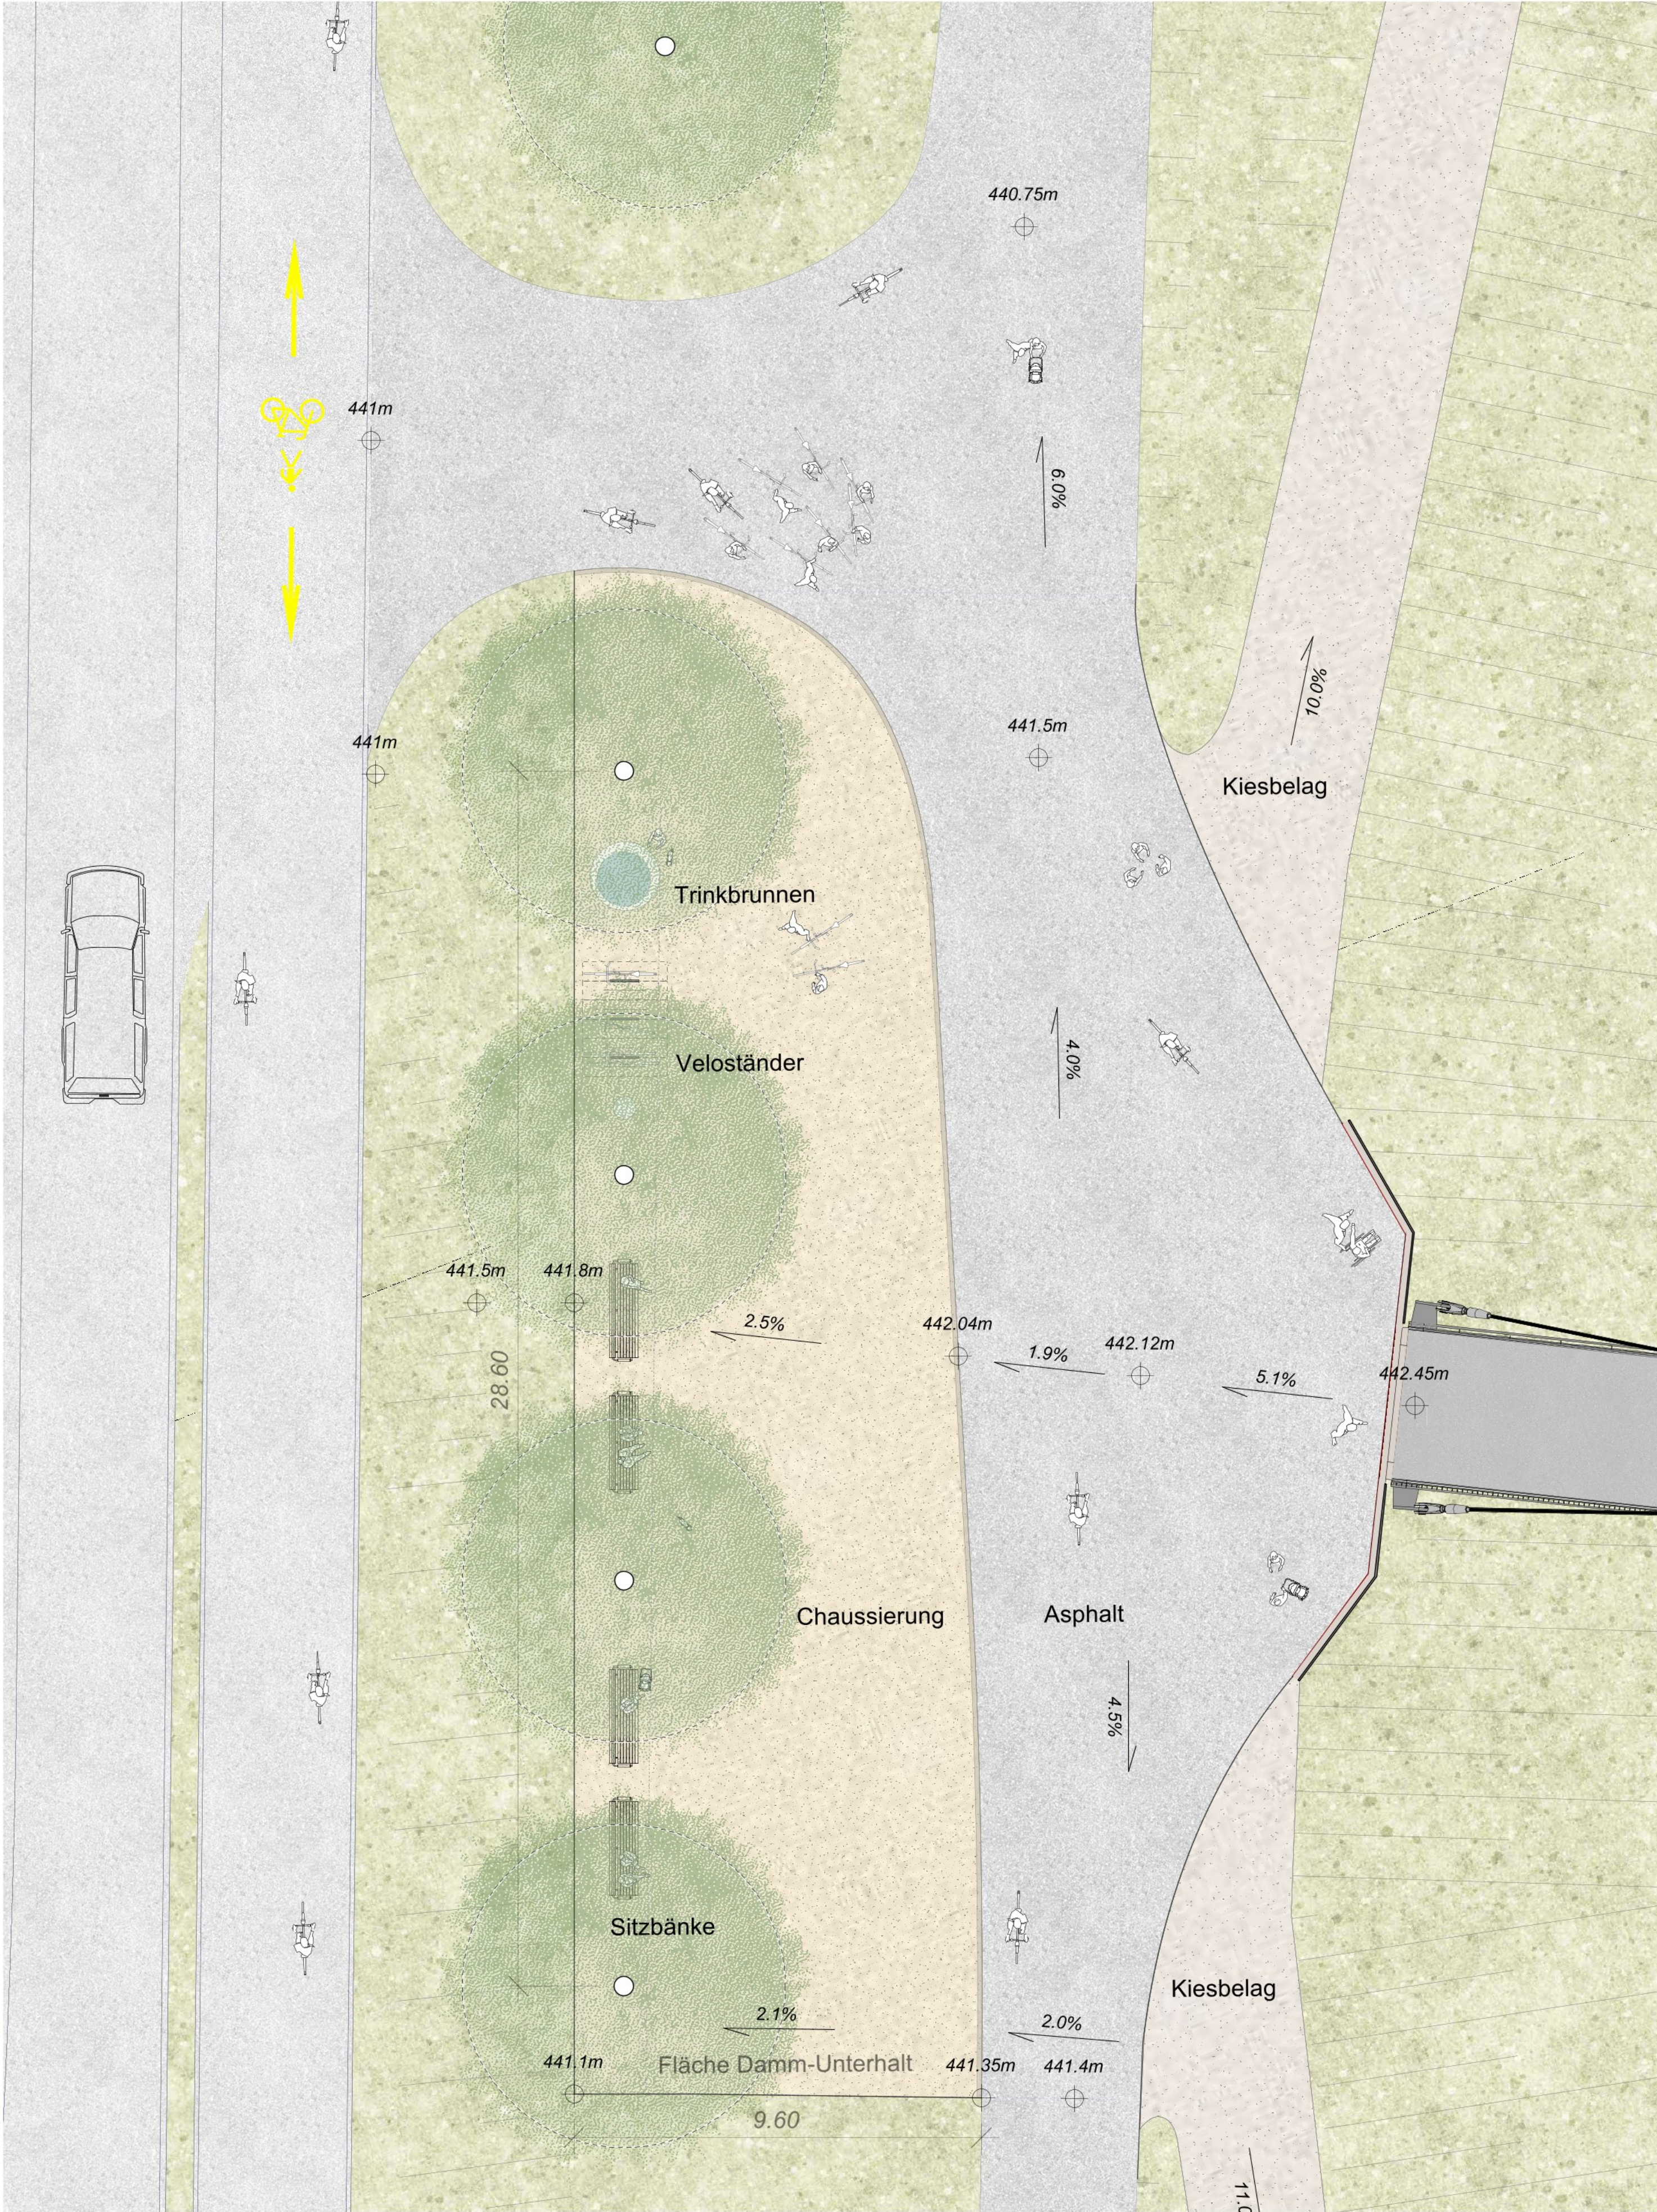


Situation M 1:500

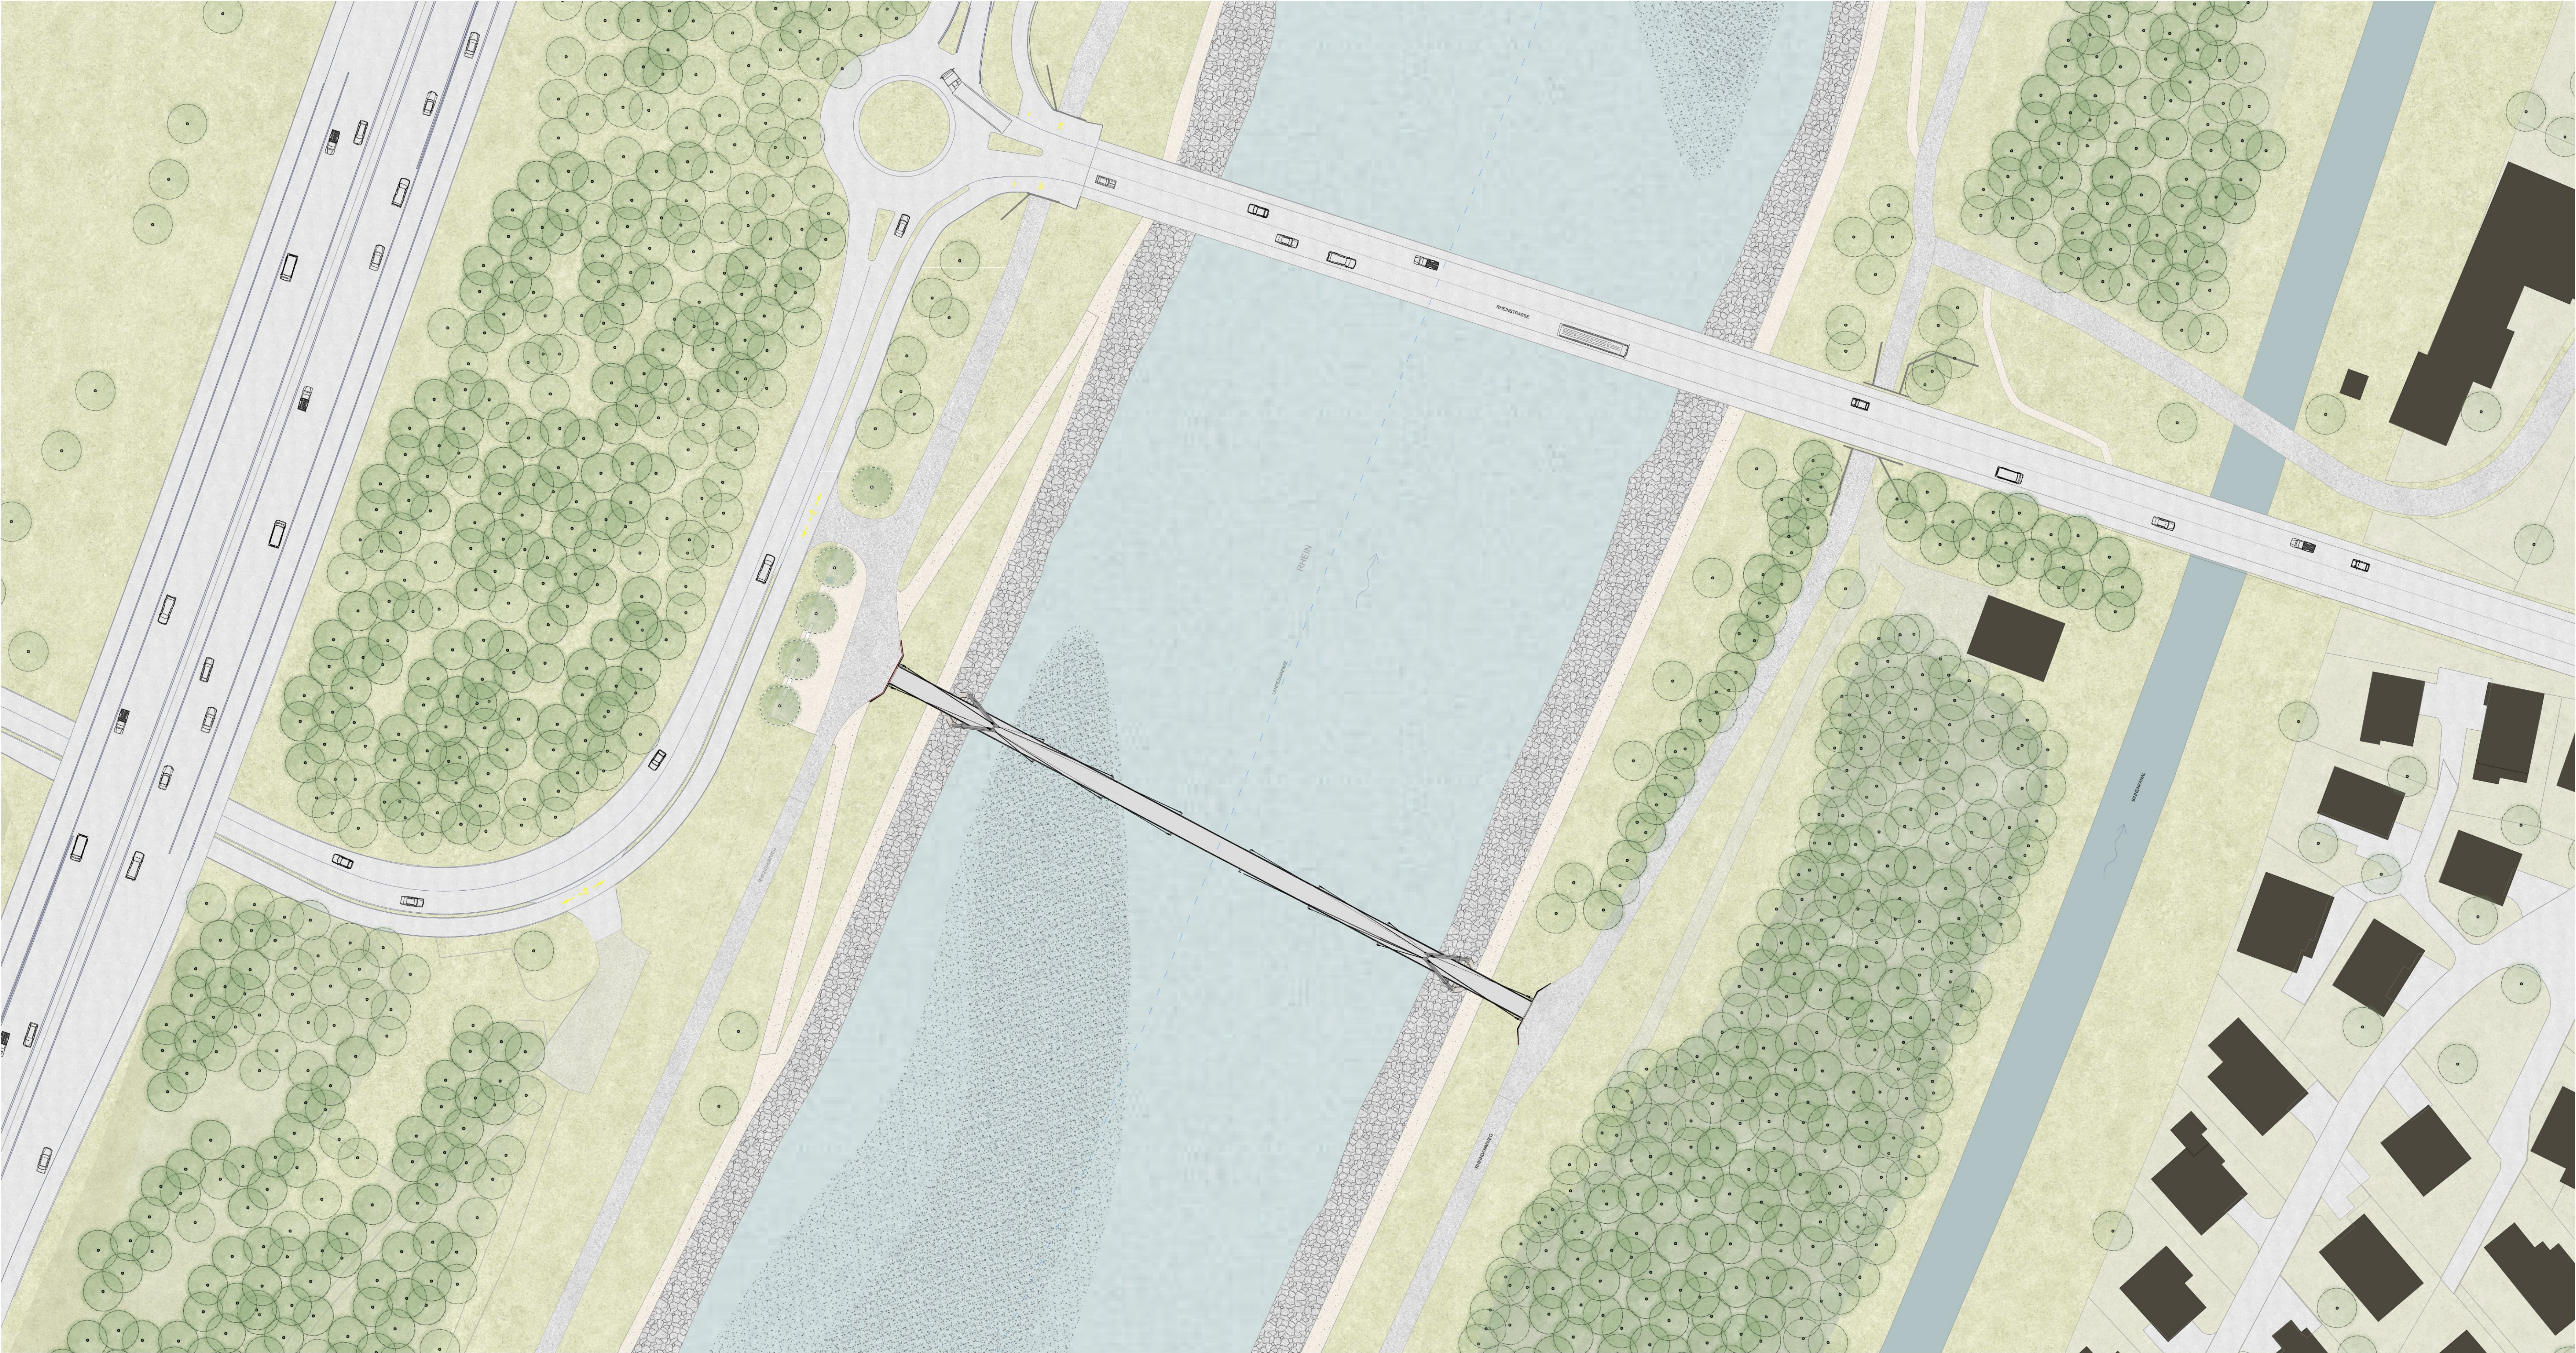

EINFACH SCHRÄG

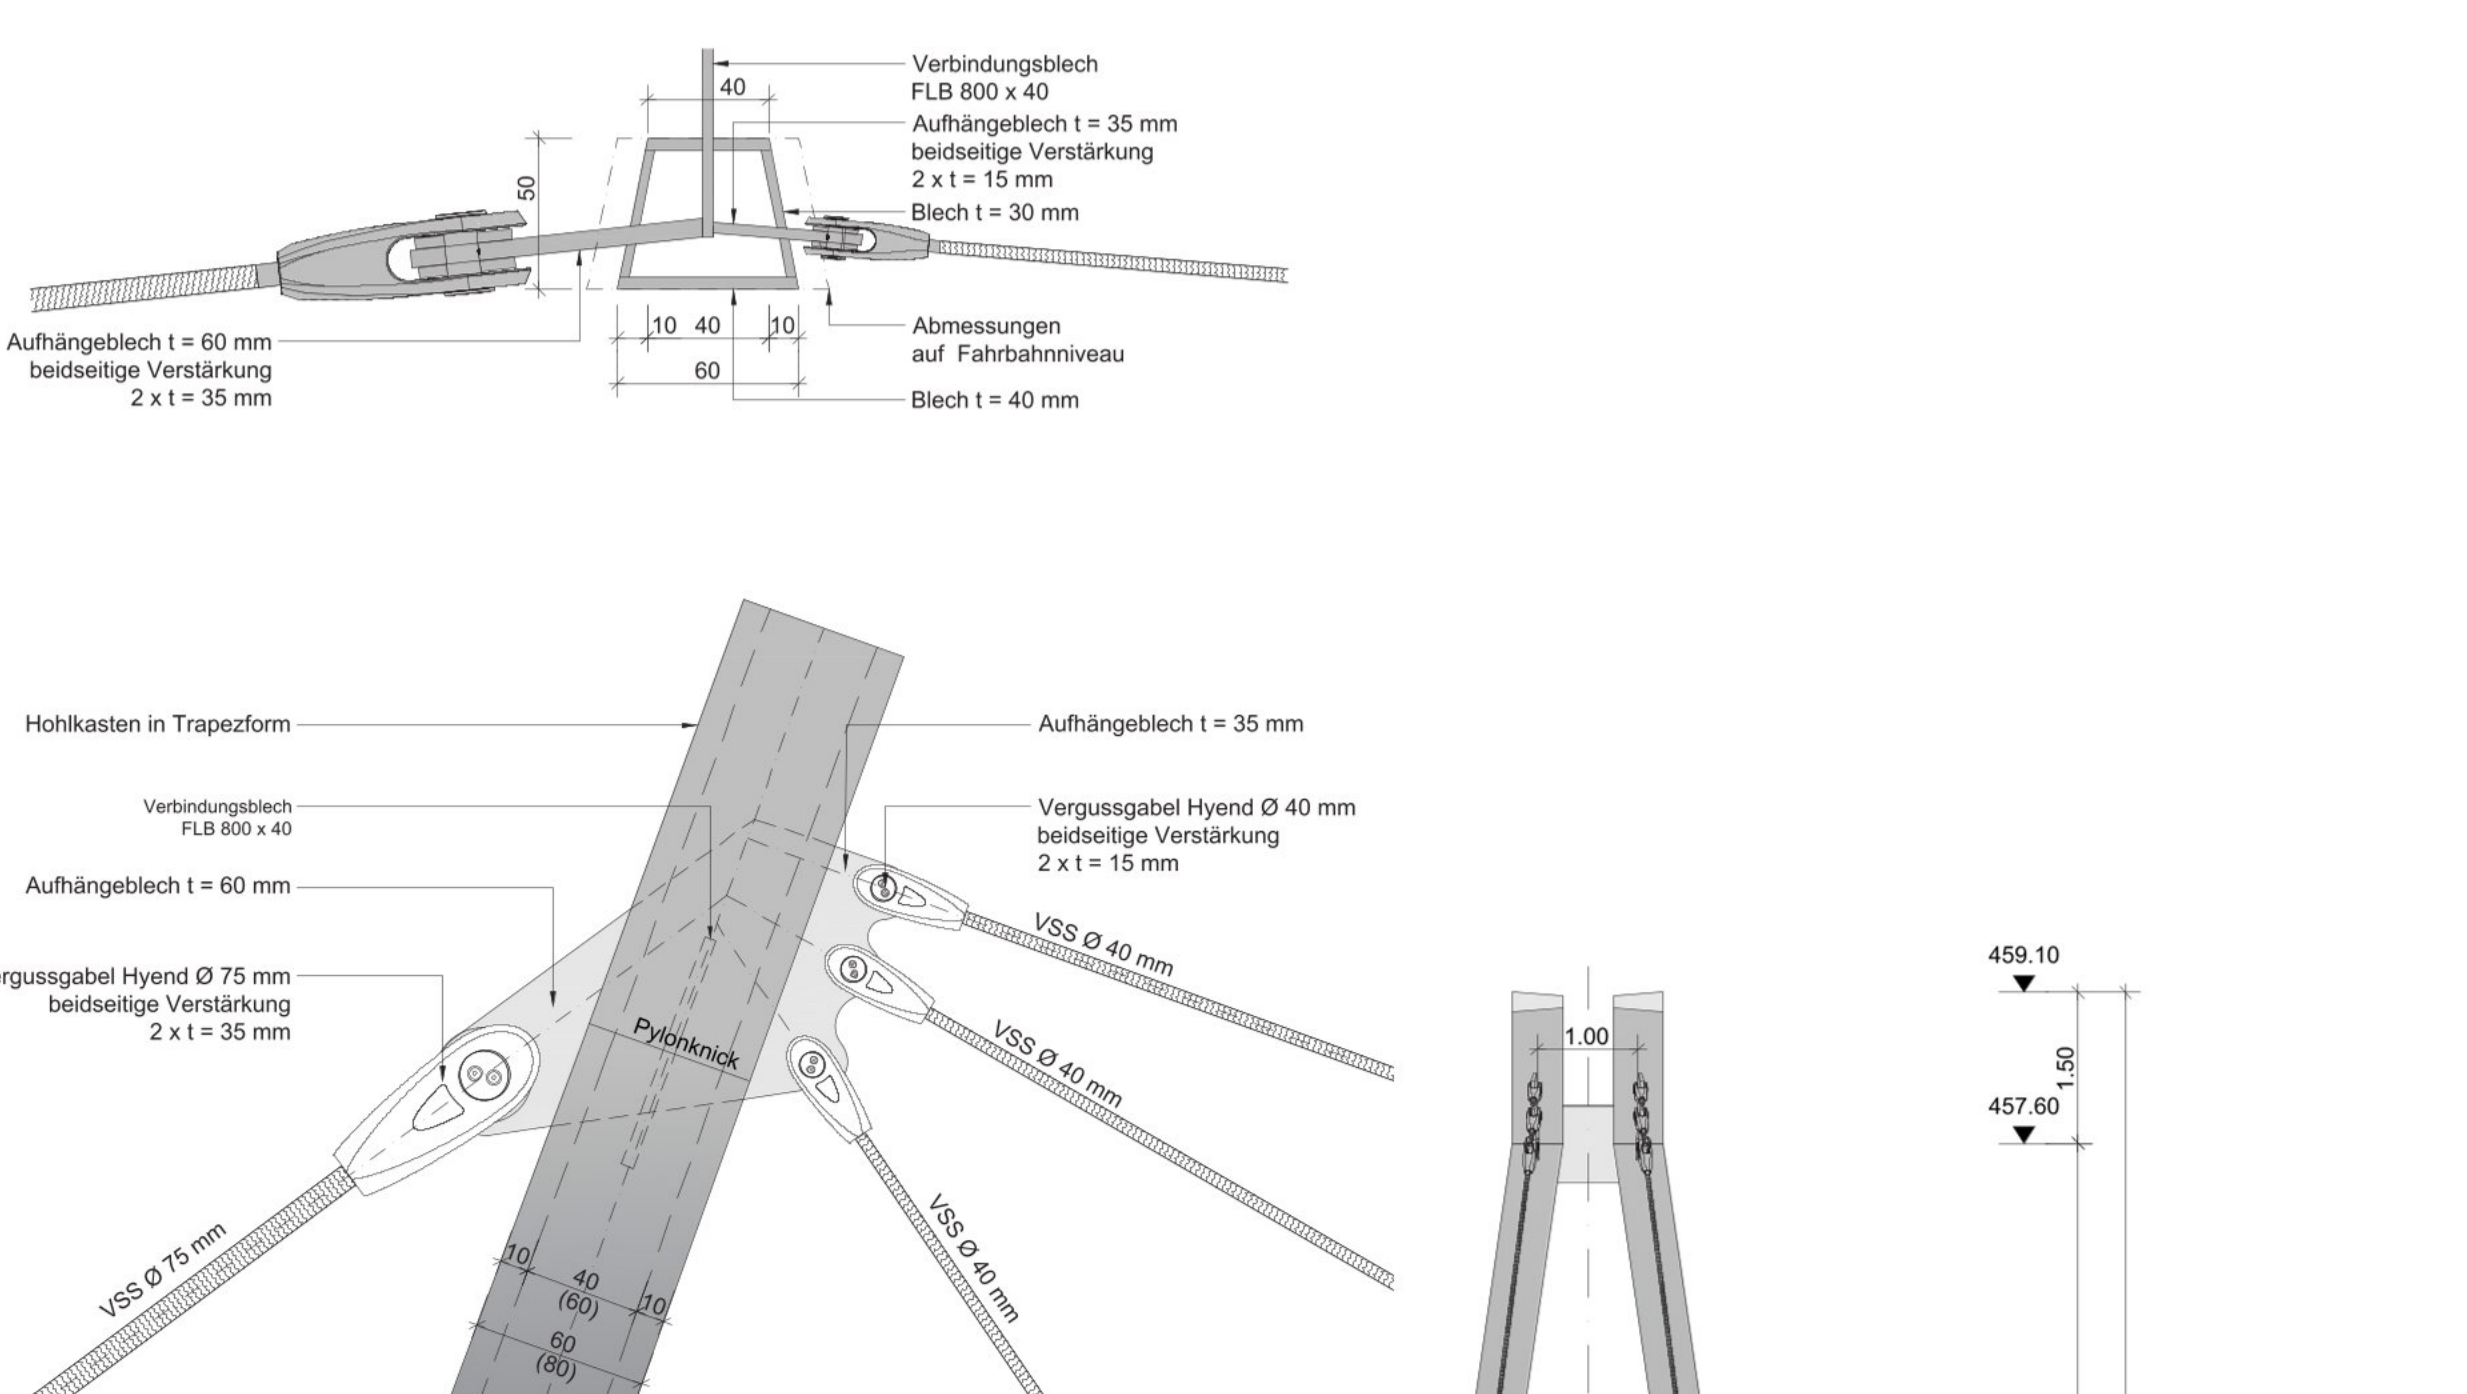


Detail Pylonspitze M 1:25

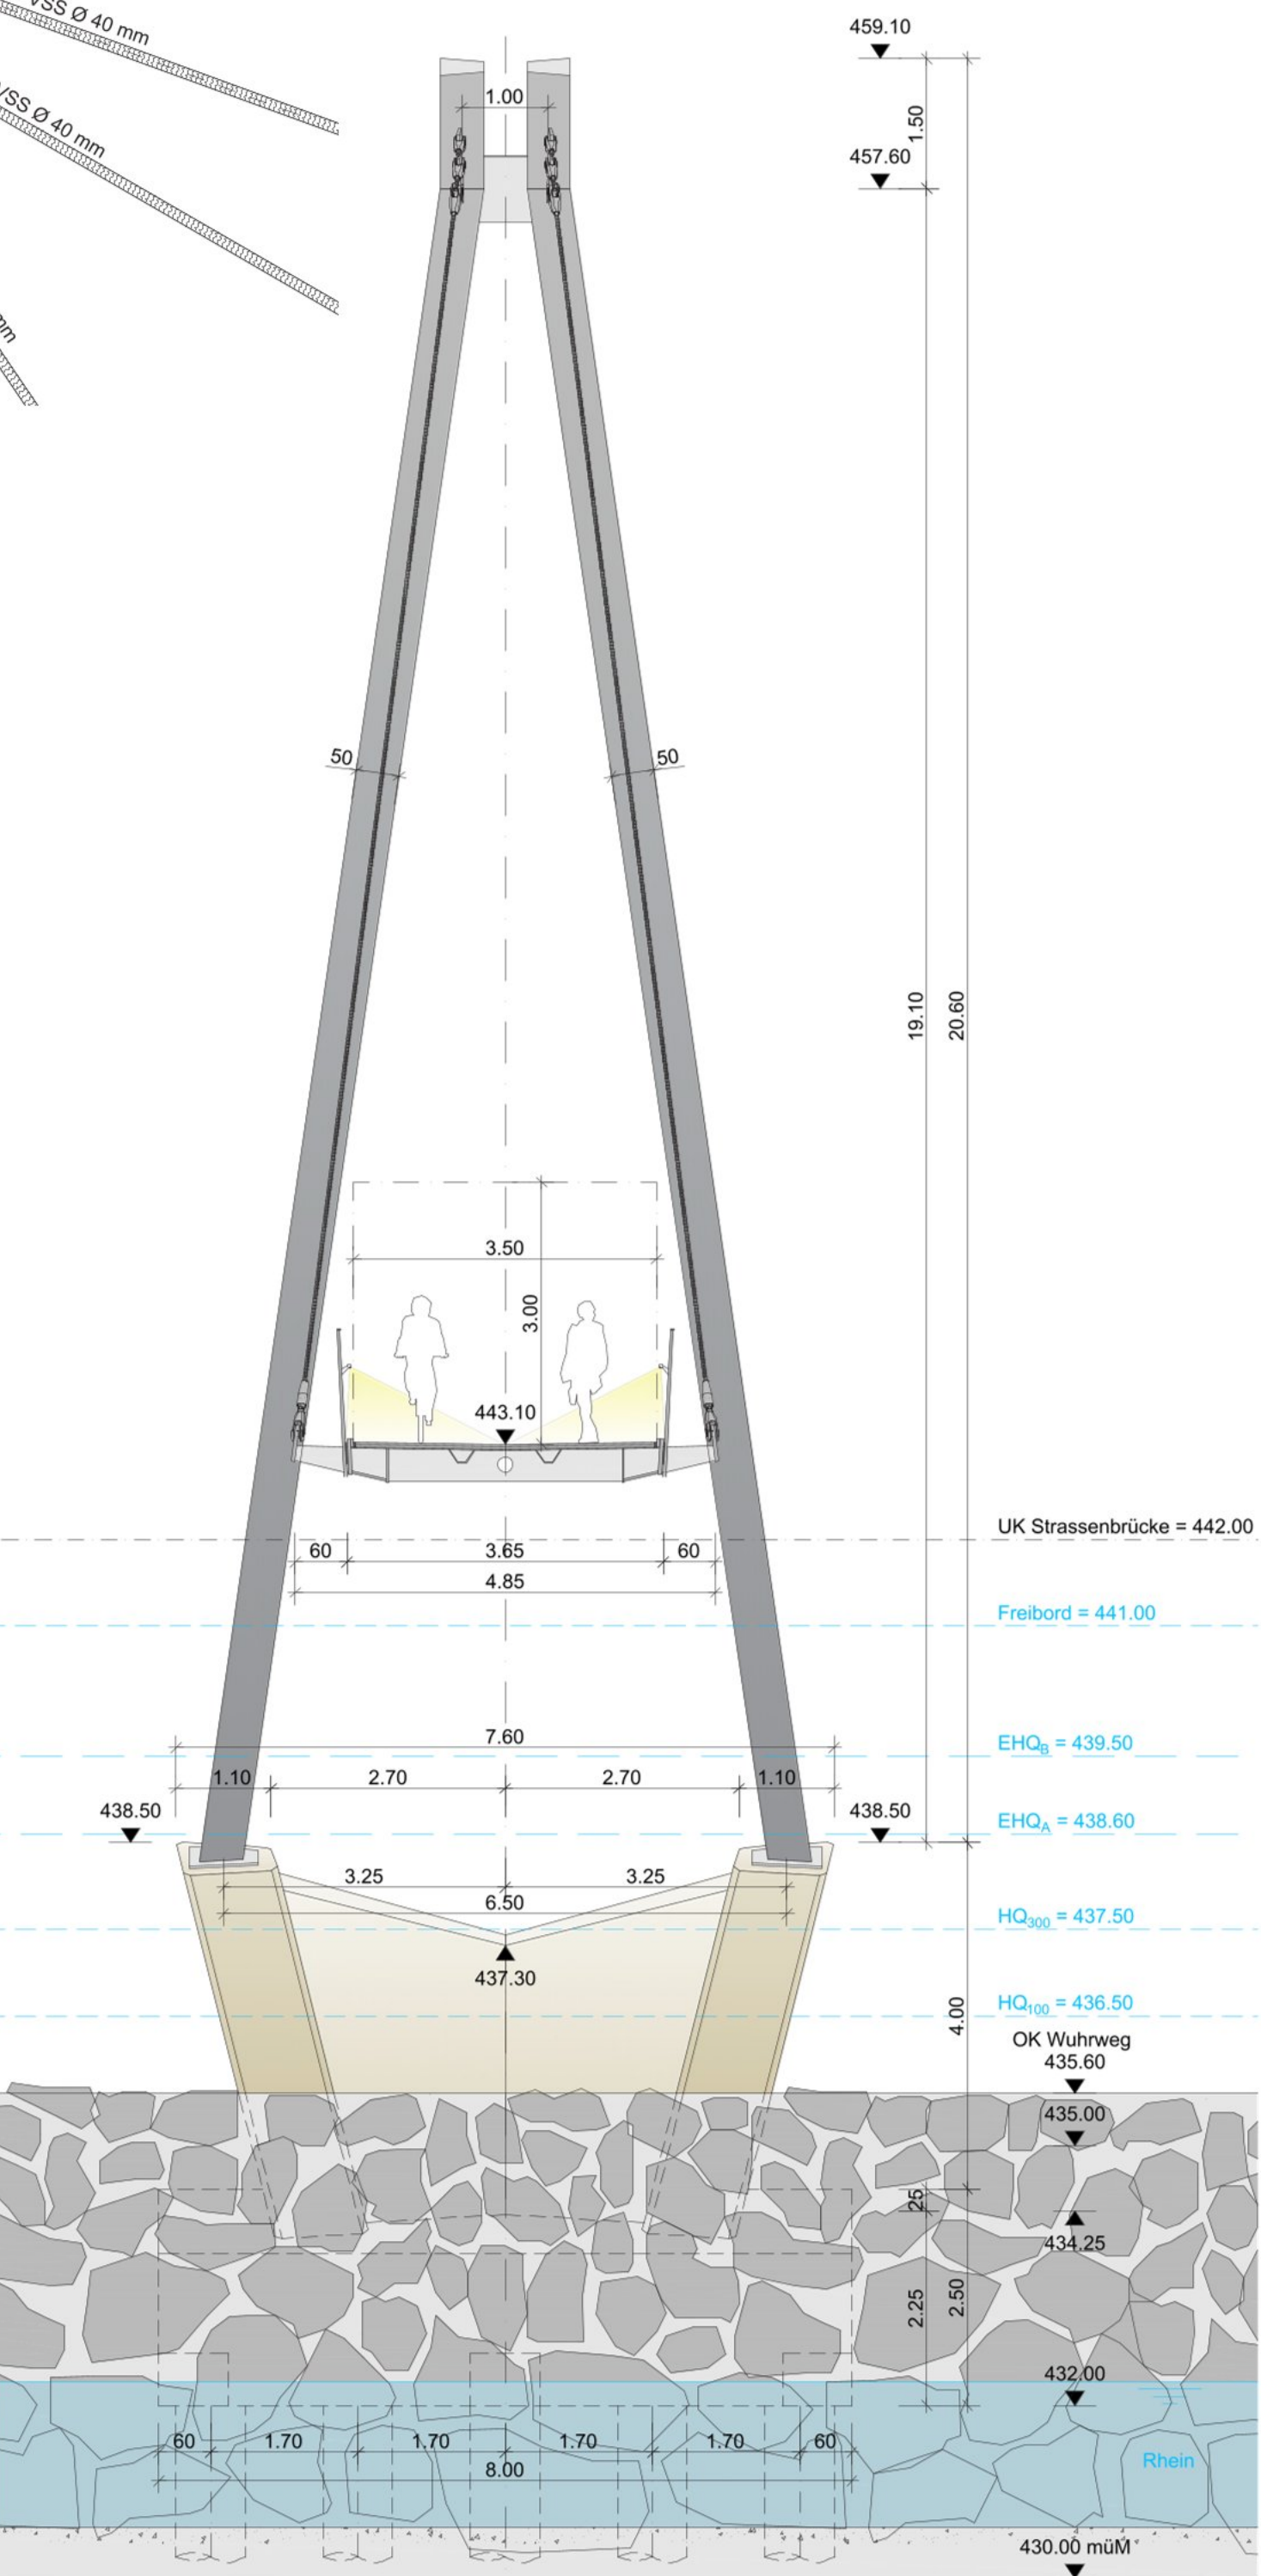


Ansicht Pylon M 1:75


Wettbewerb FVV Brücke Sennwald-Ruggell

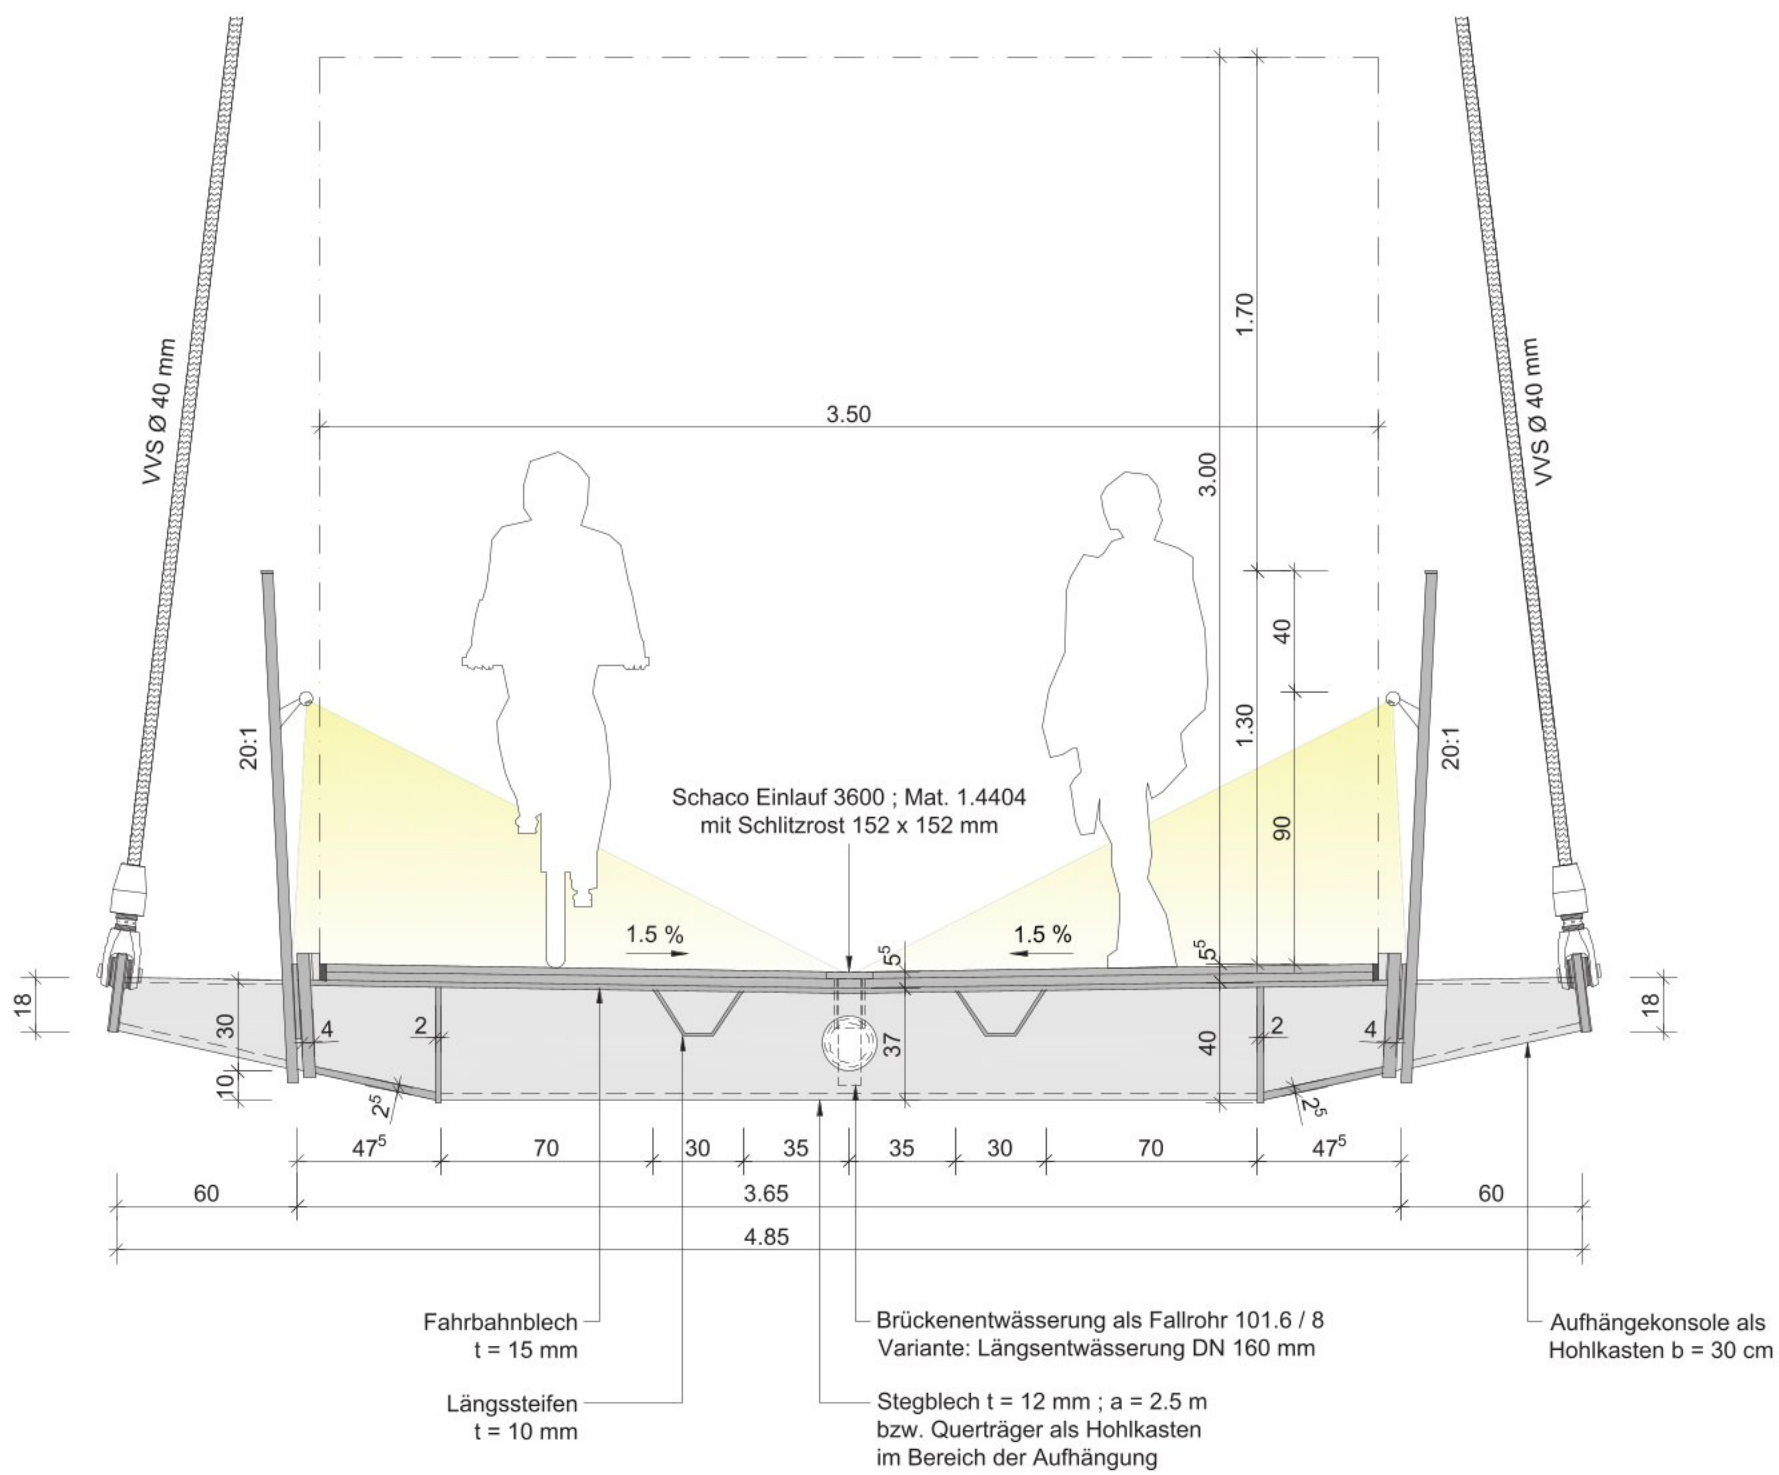


Querschnitt M 1:25

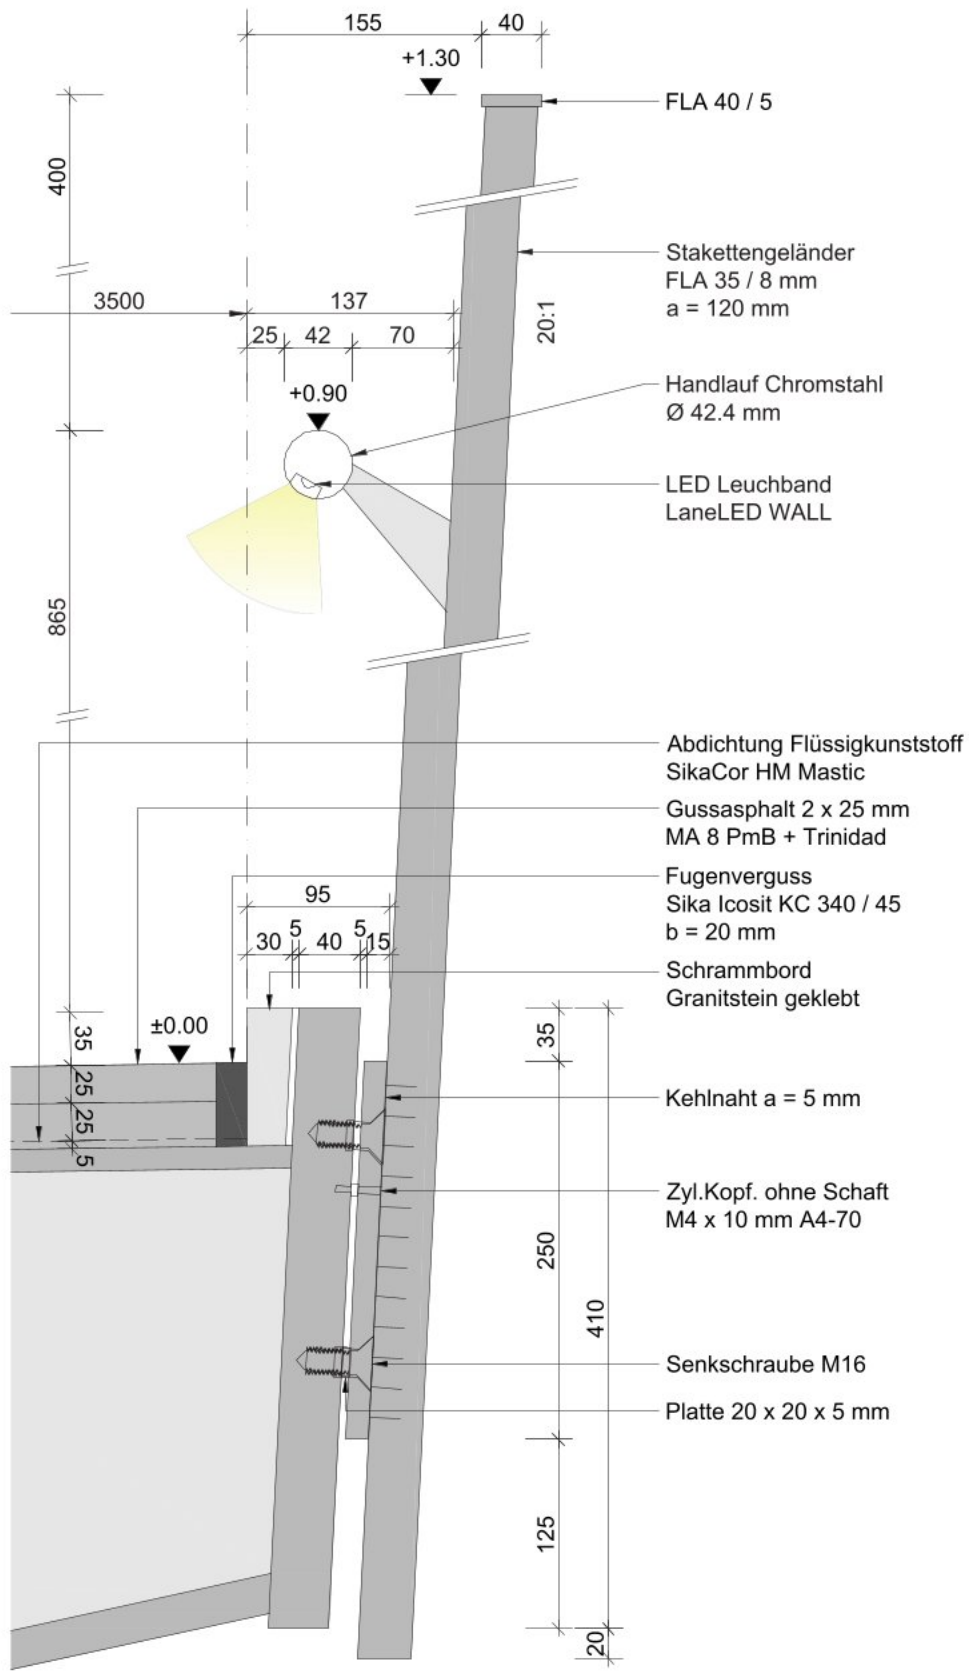


Detail Geländer inkl. Beleuchtung M 1:5

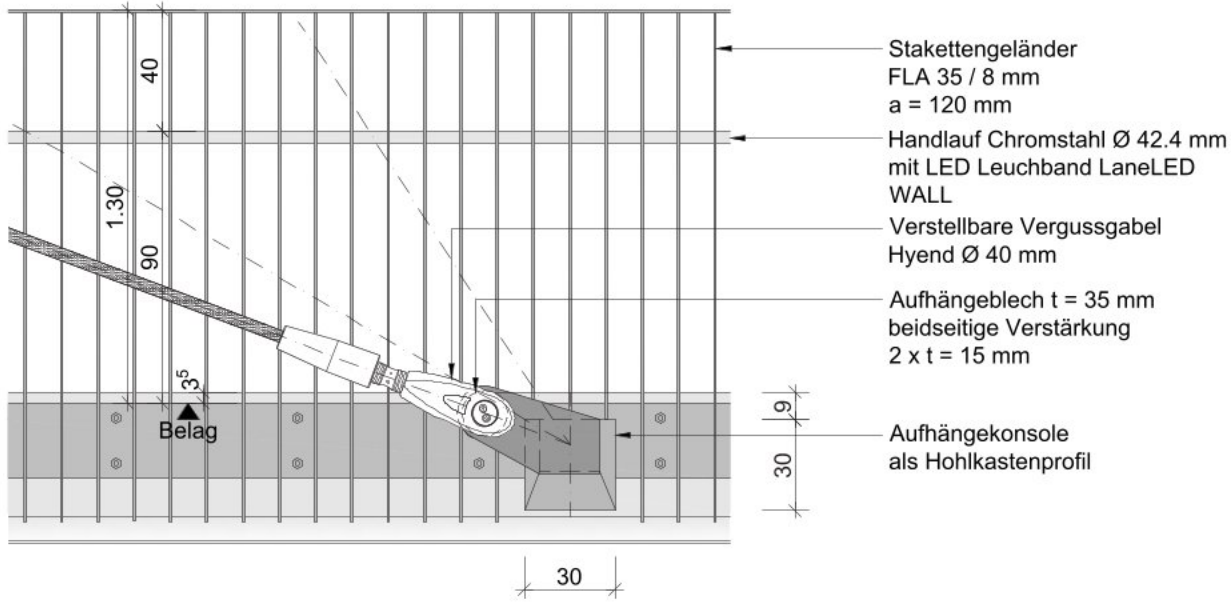


Detailansicht Aufhängung im Feld M 1:25

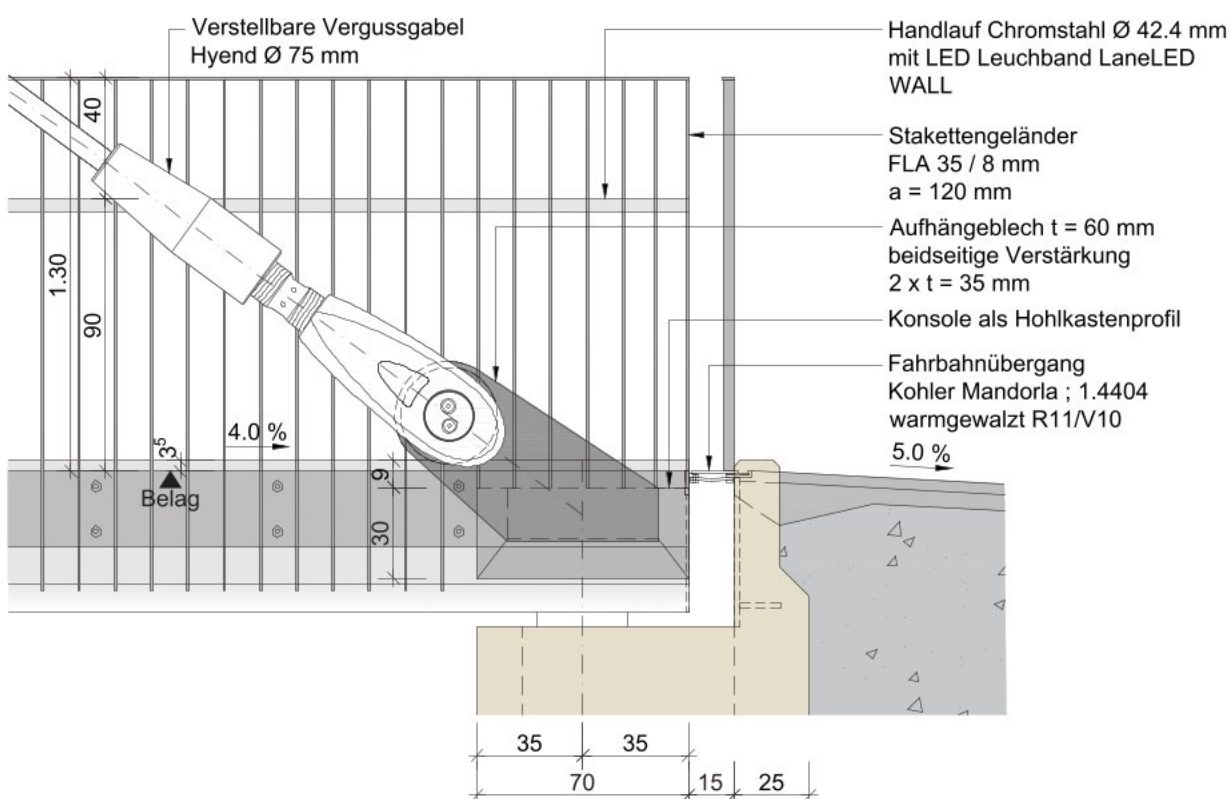


Detailansicht Abspannung bei Widerlager M 1:25

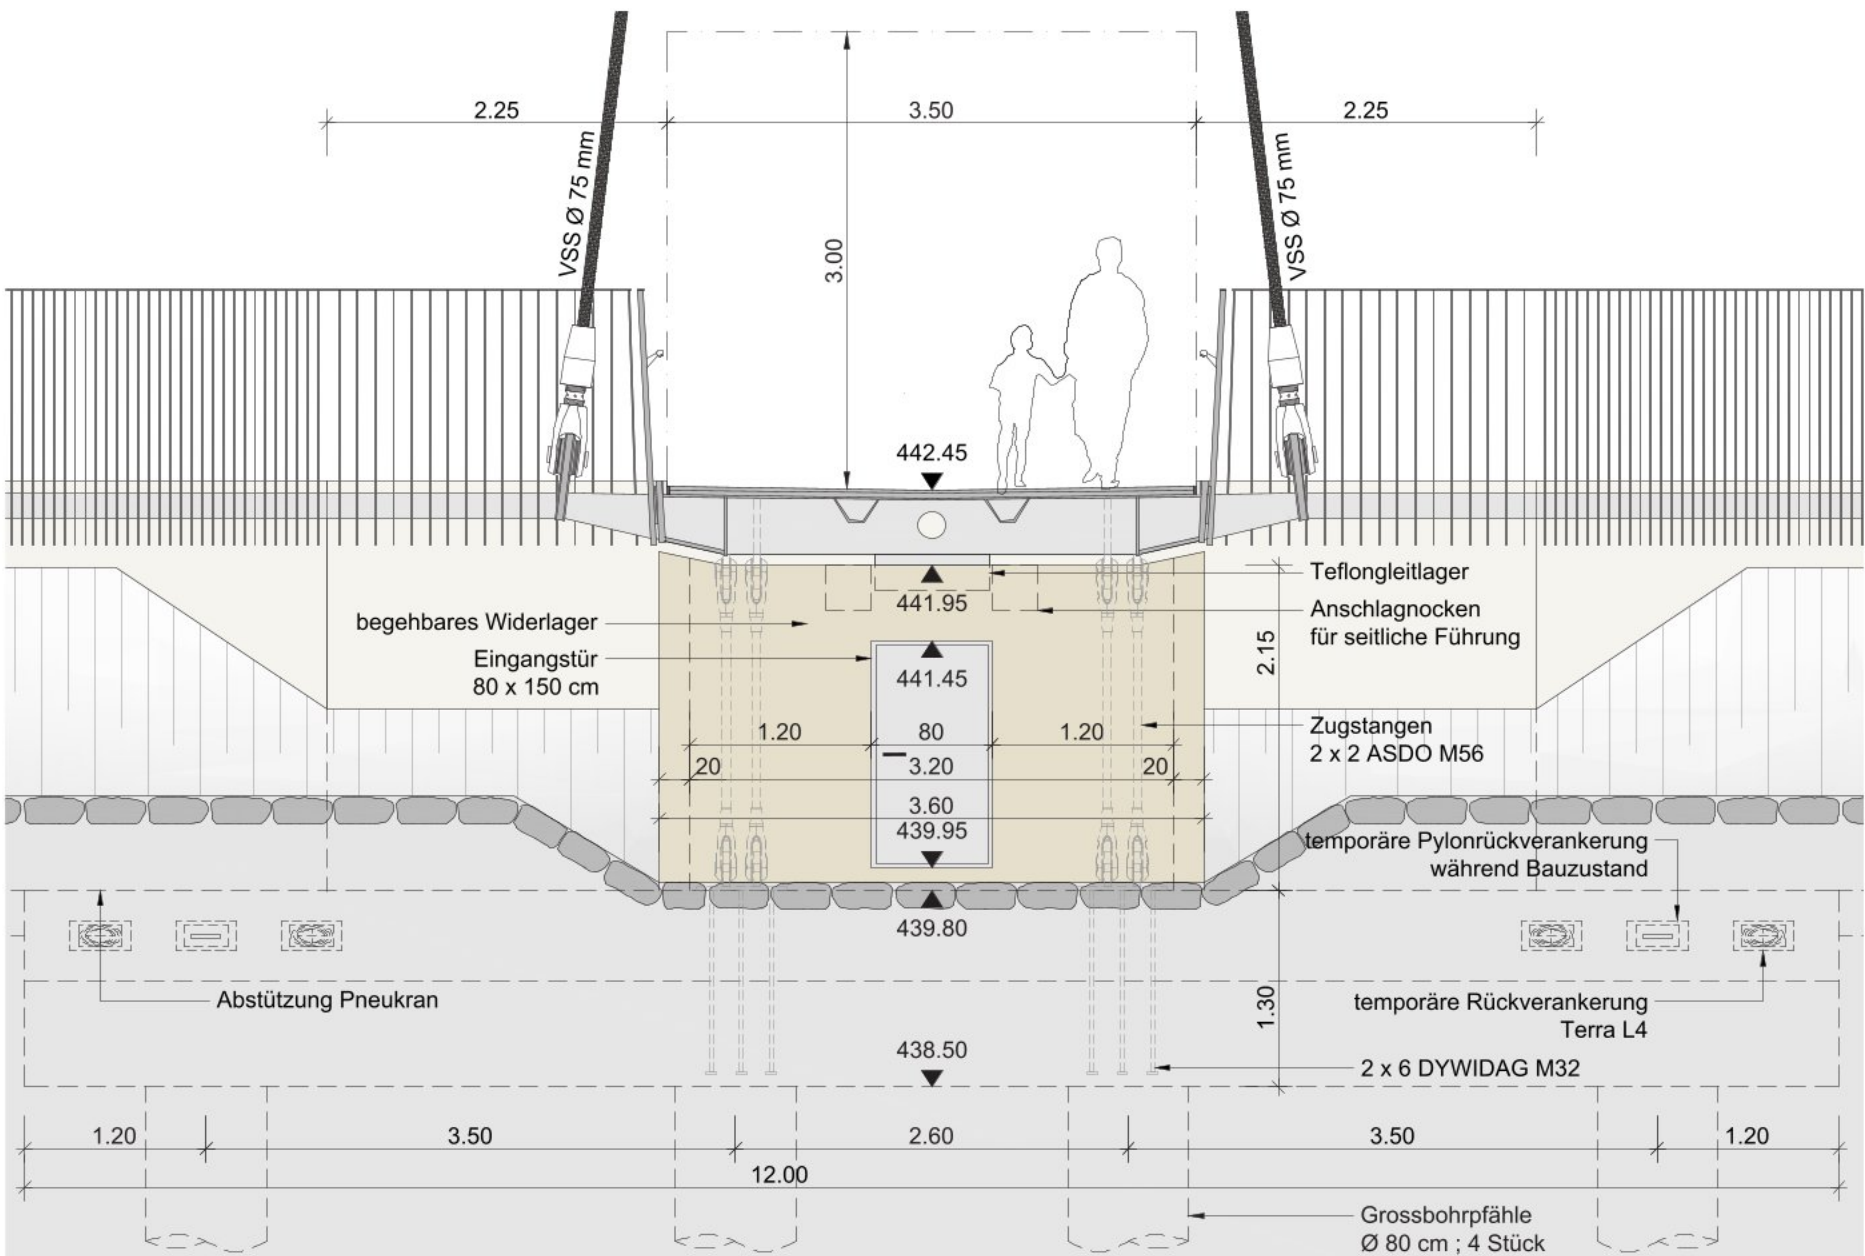




Ansicht Widerlager M 1:50

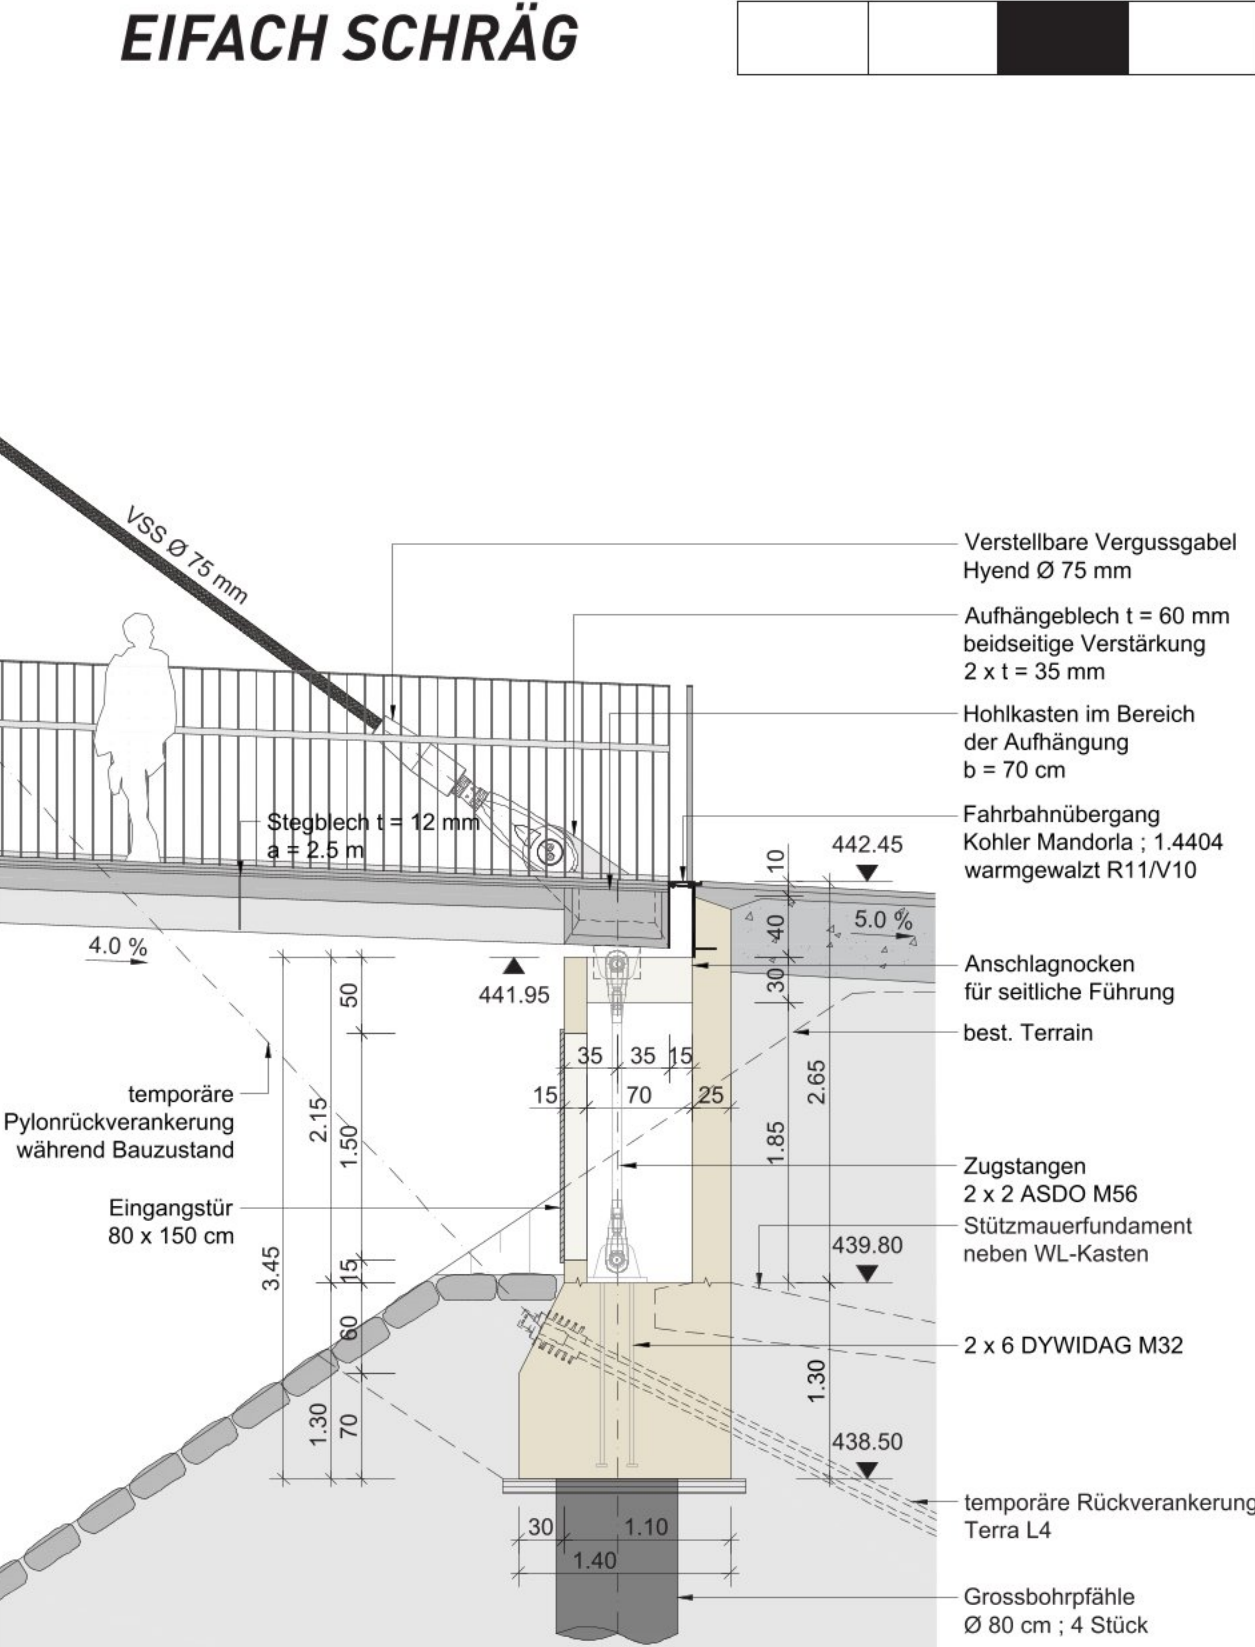







Schnitt Widerlager M 1:50

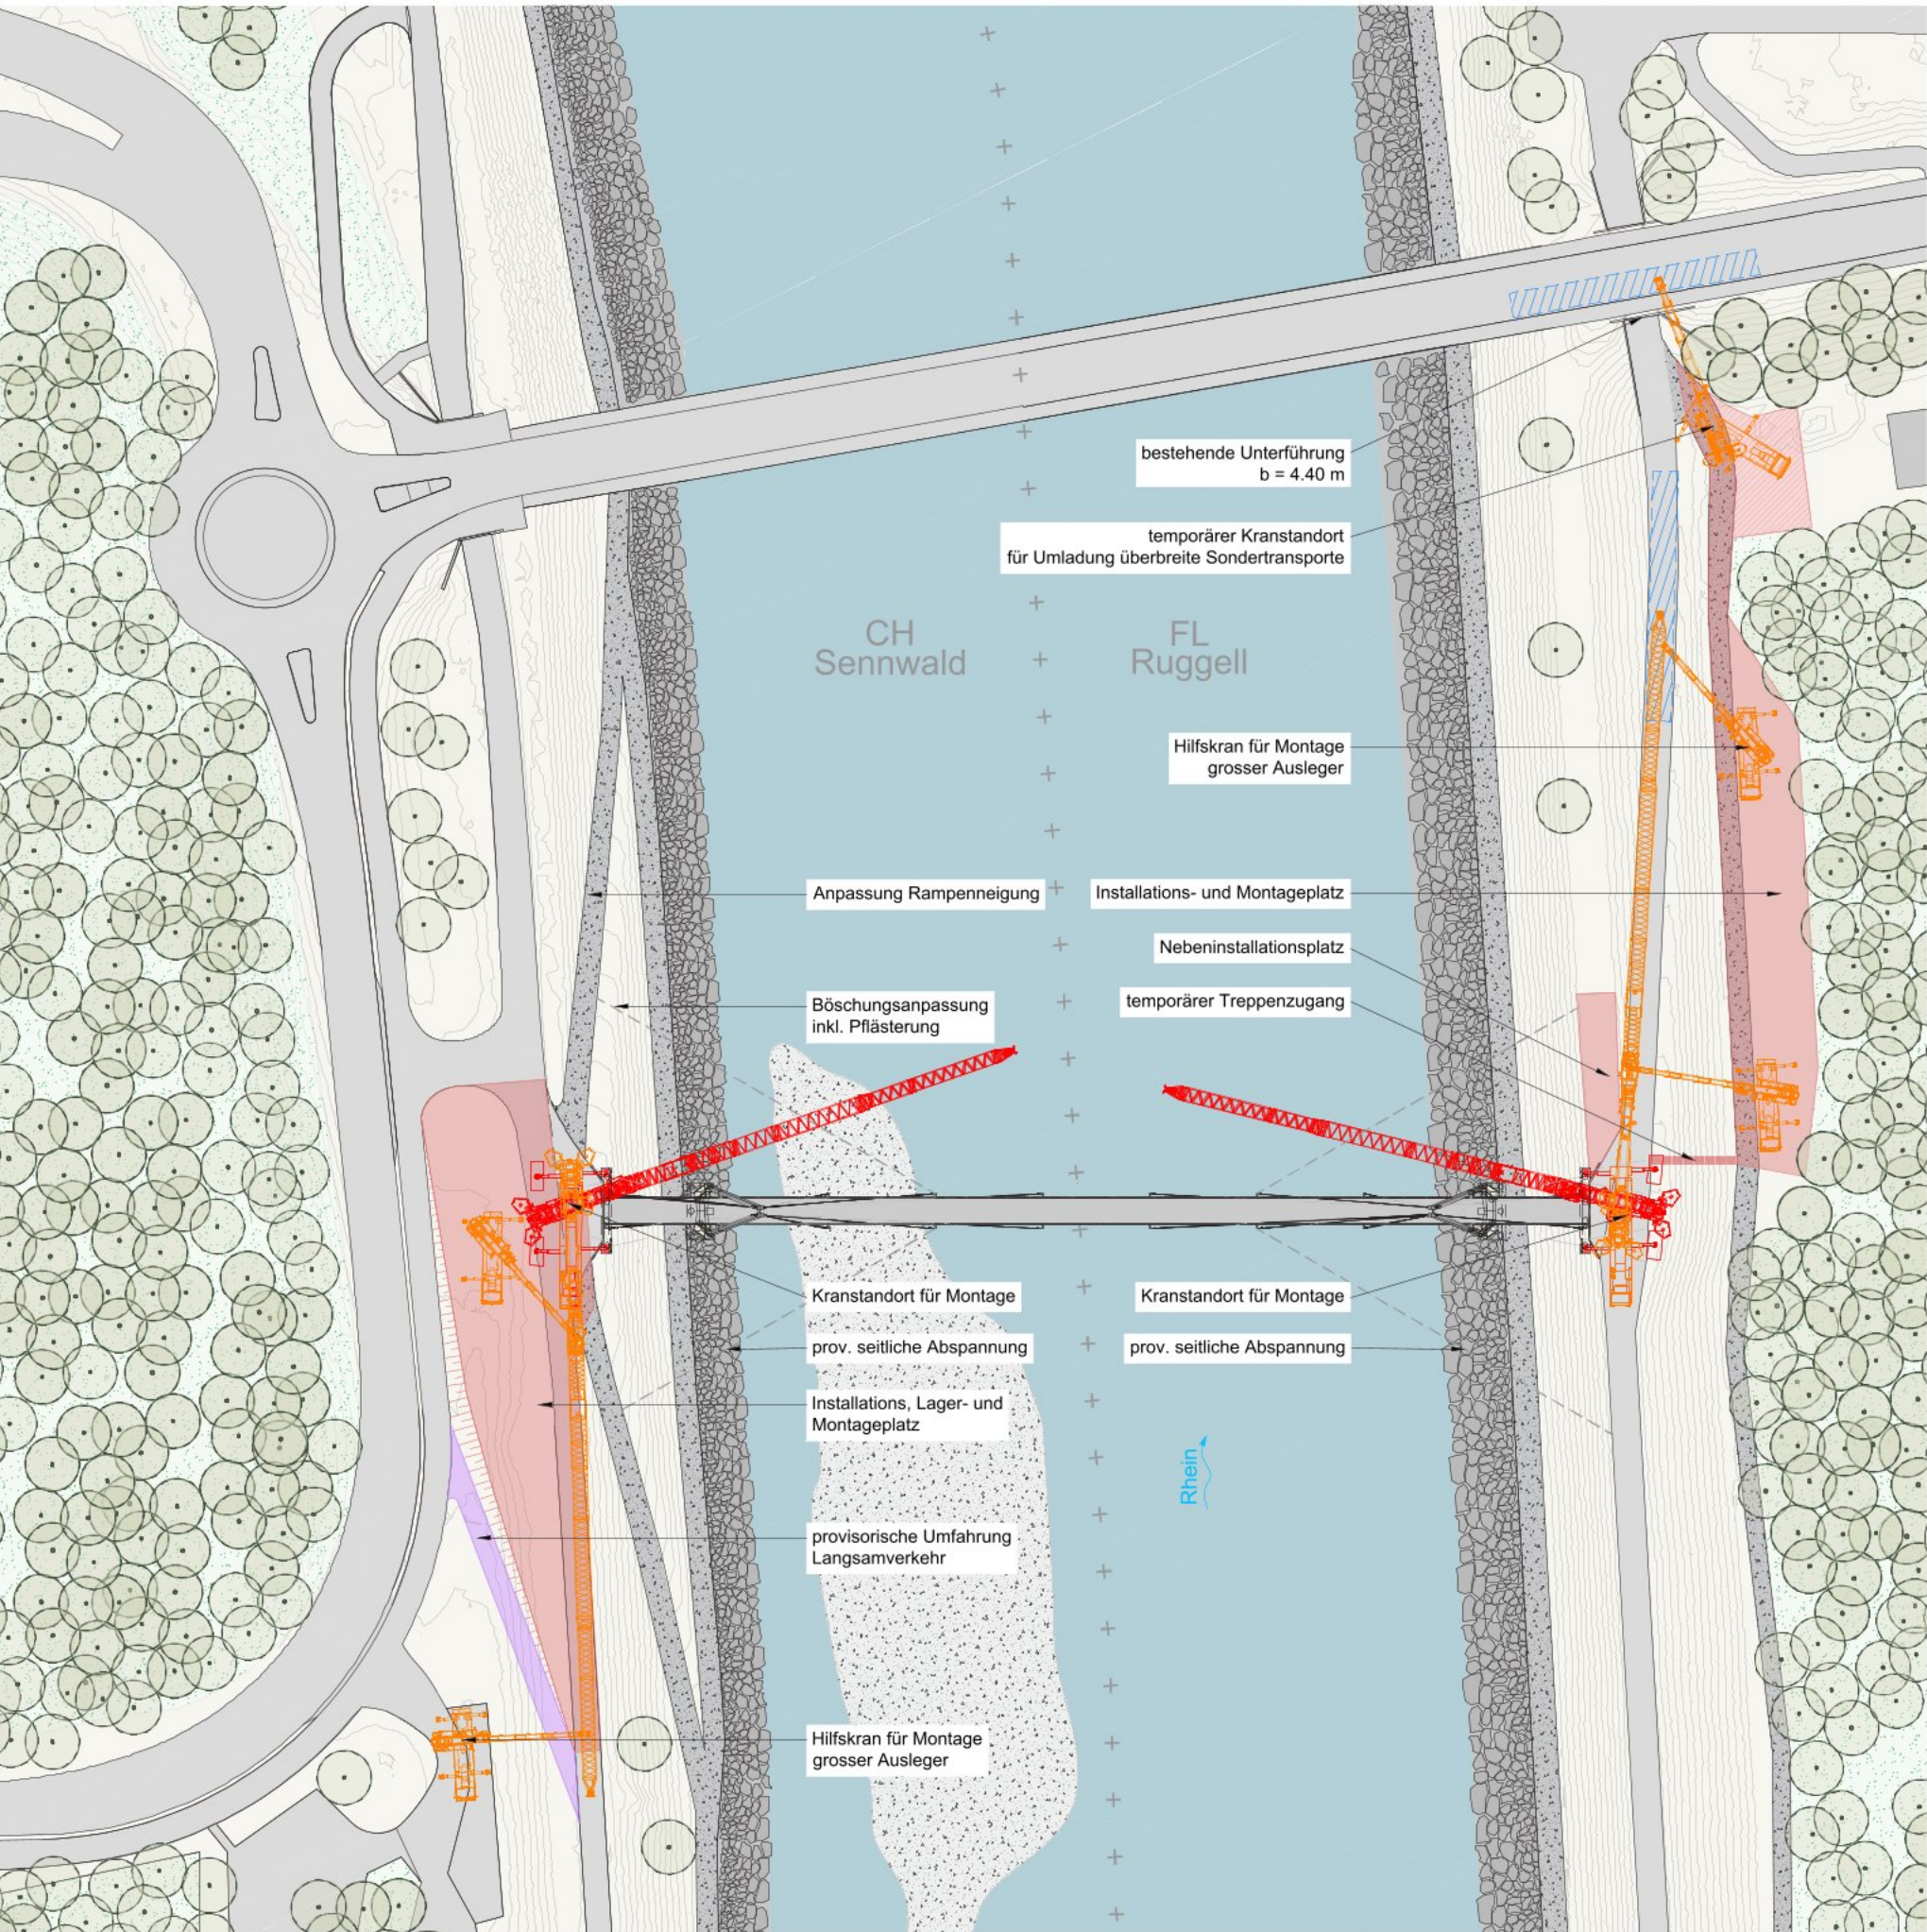


Bauablauf Situation M 1:1000

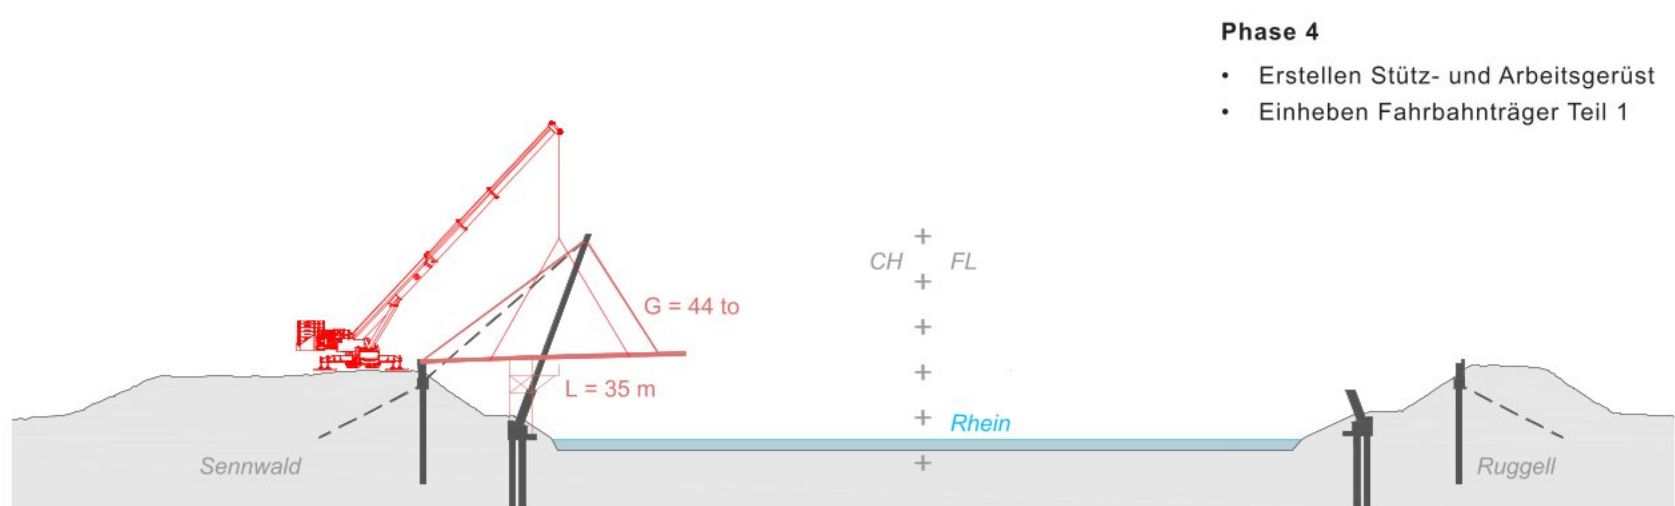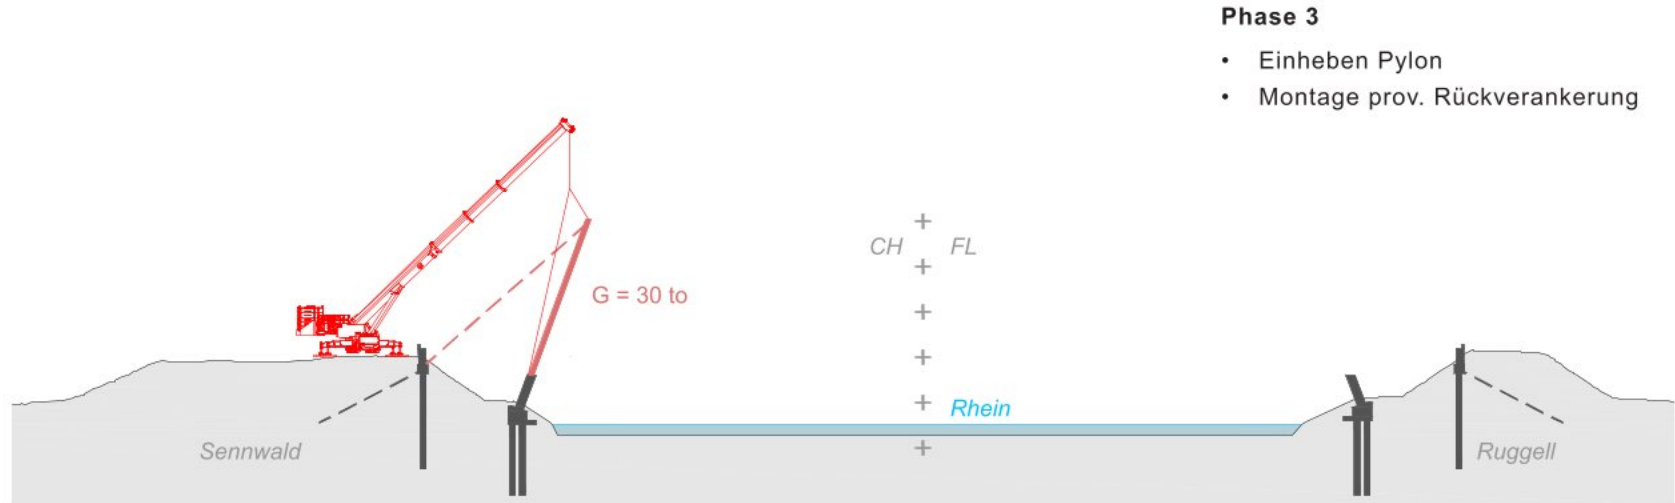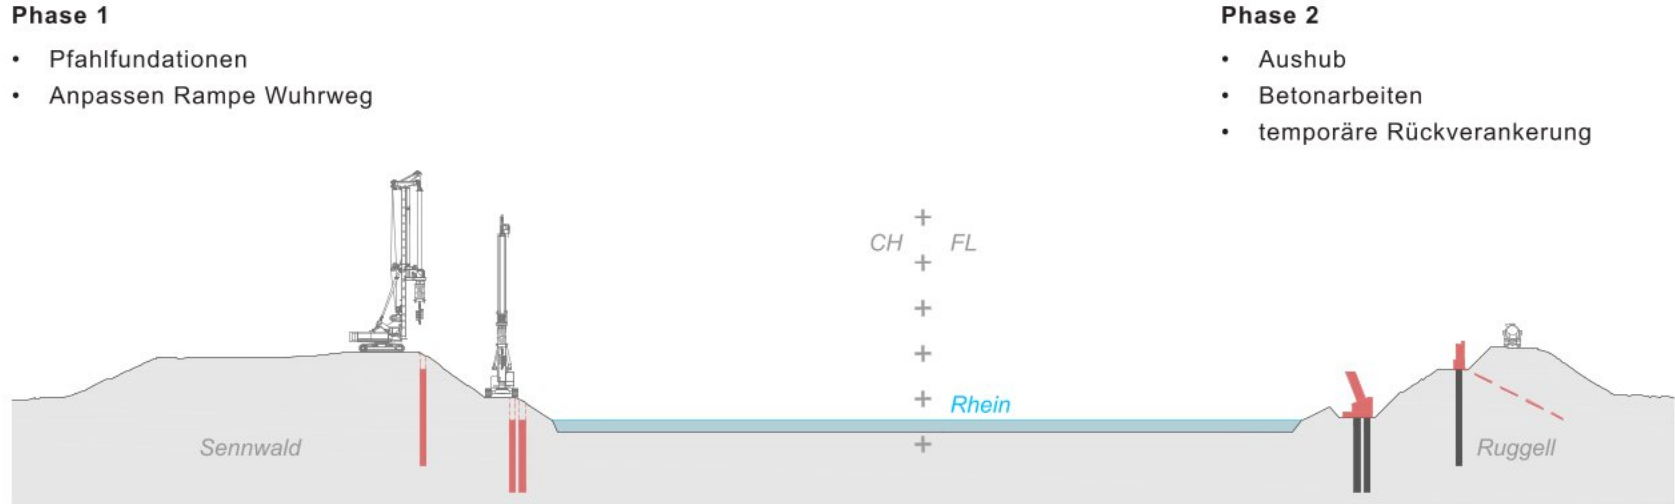


Bauablauf Schnitte M 1:1000

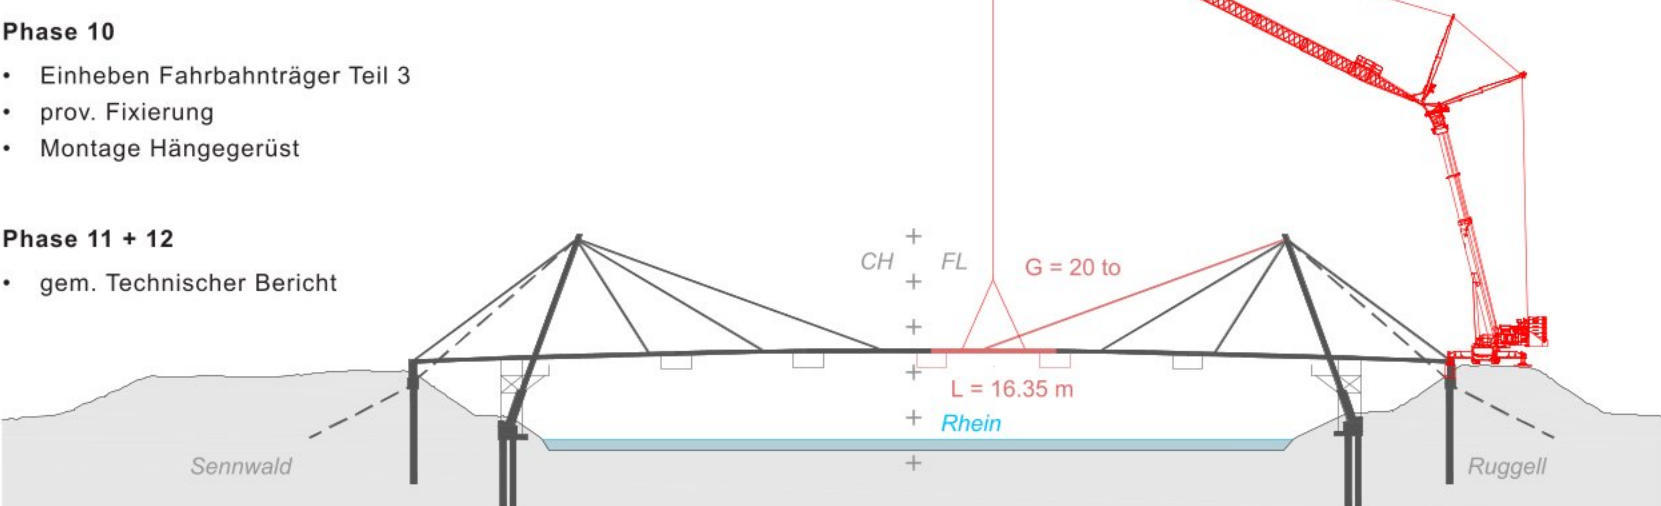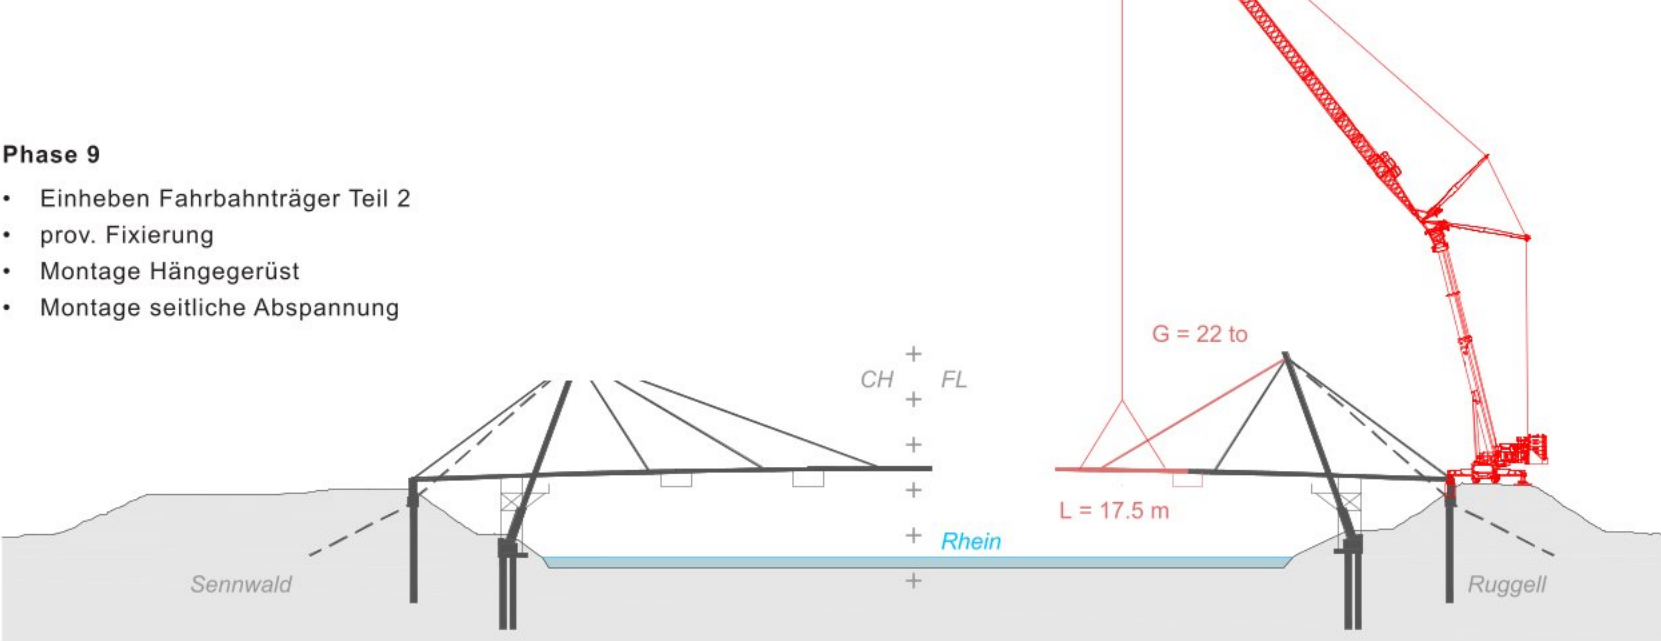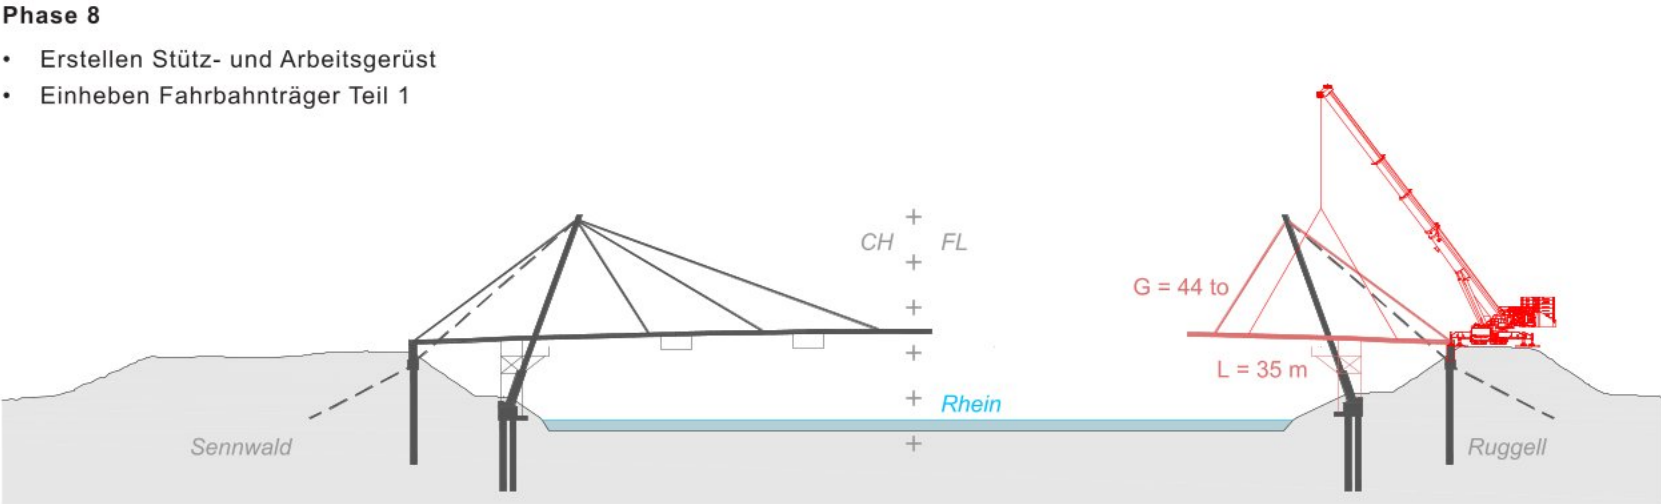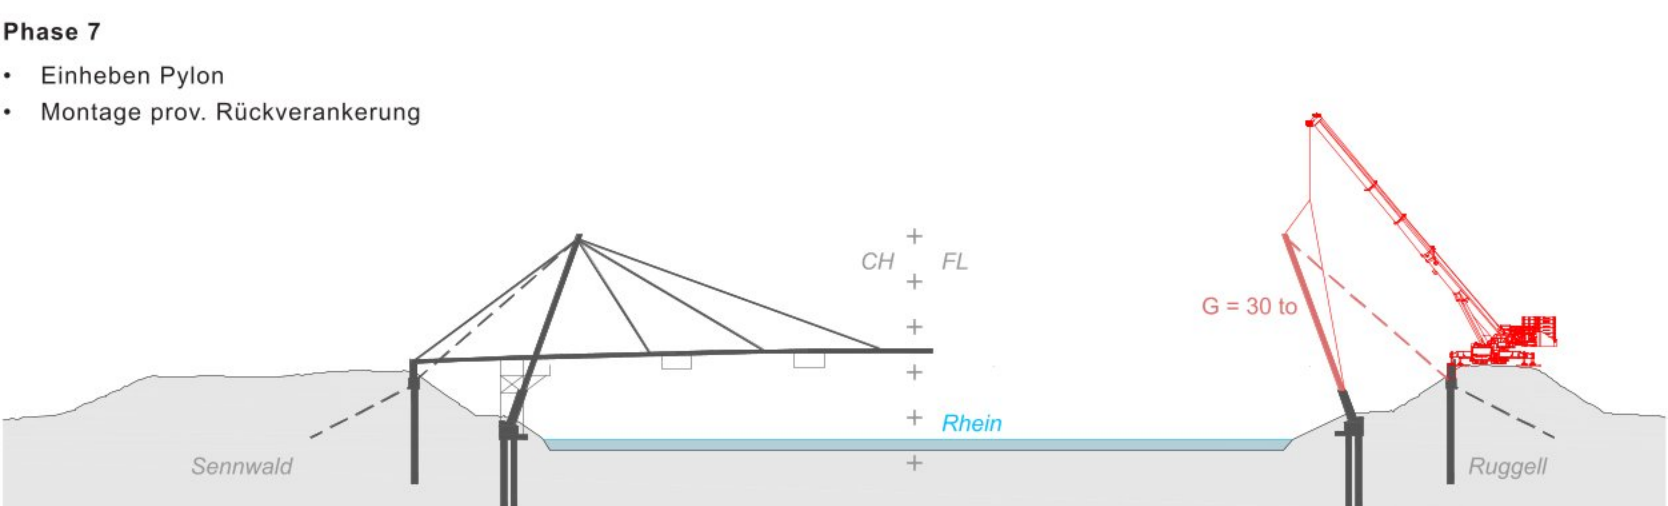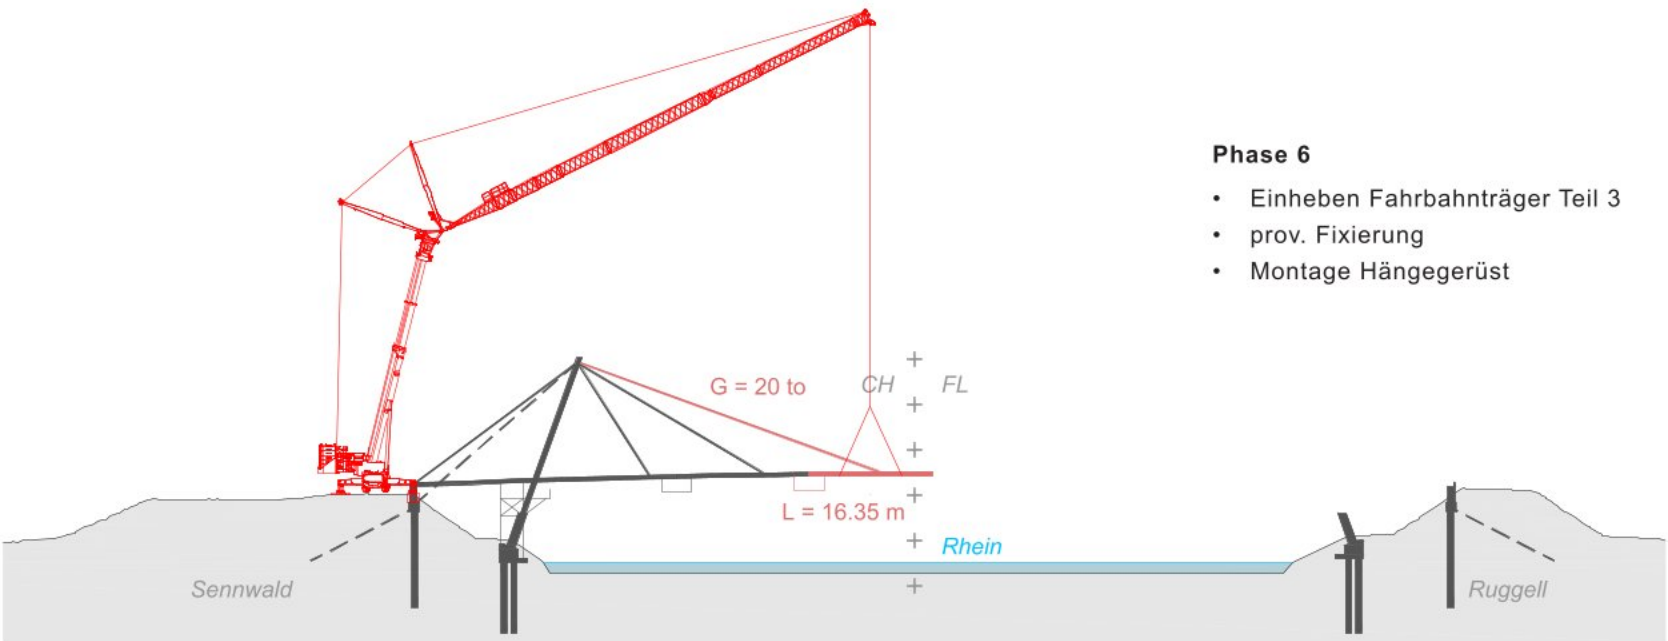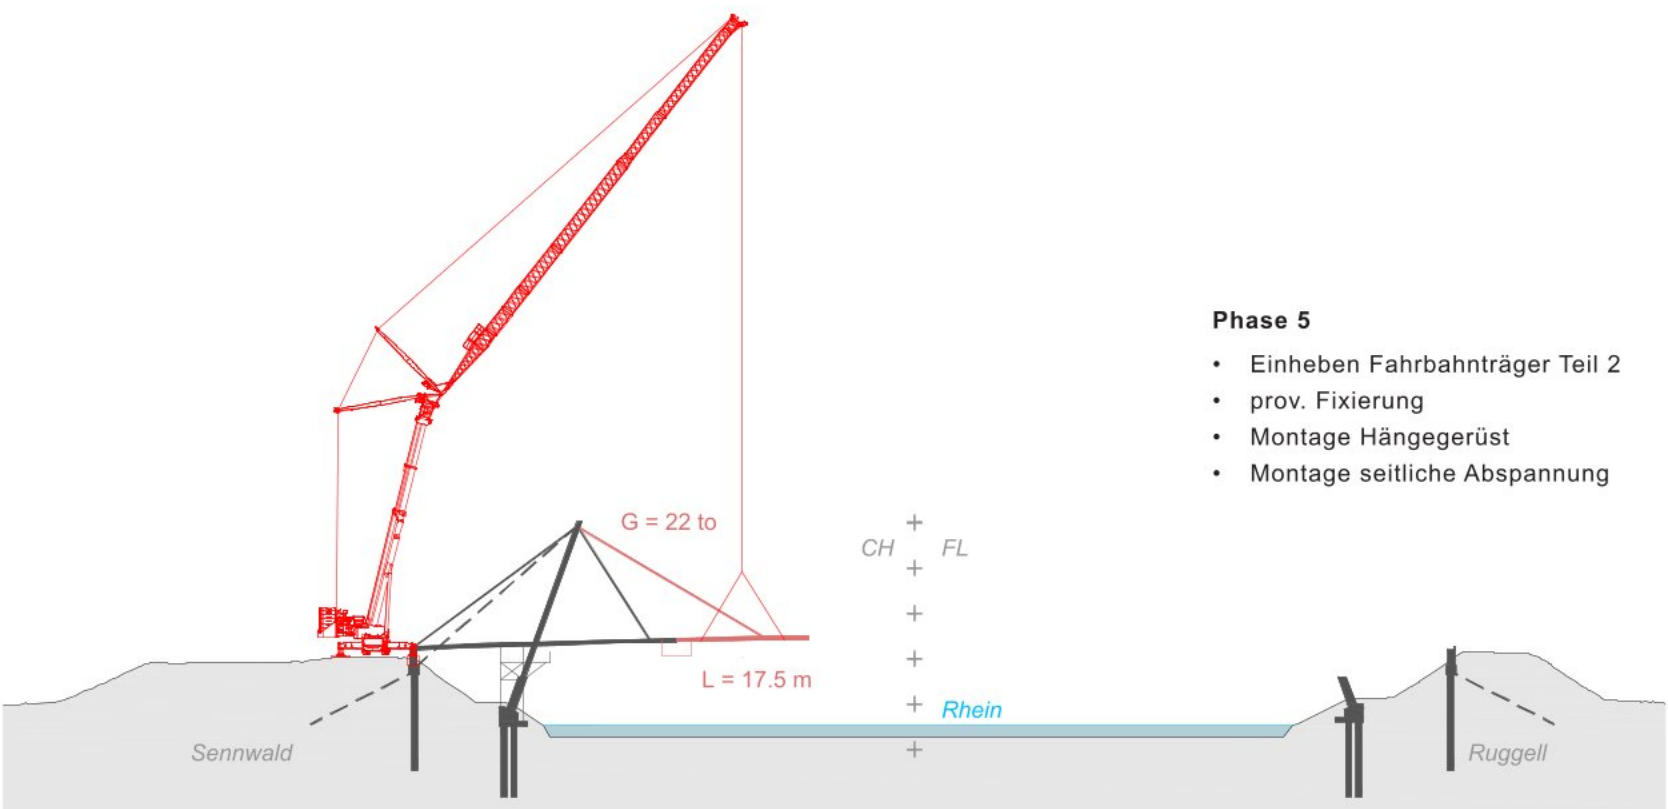


Bauablauf Schnitte M 1:1000

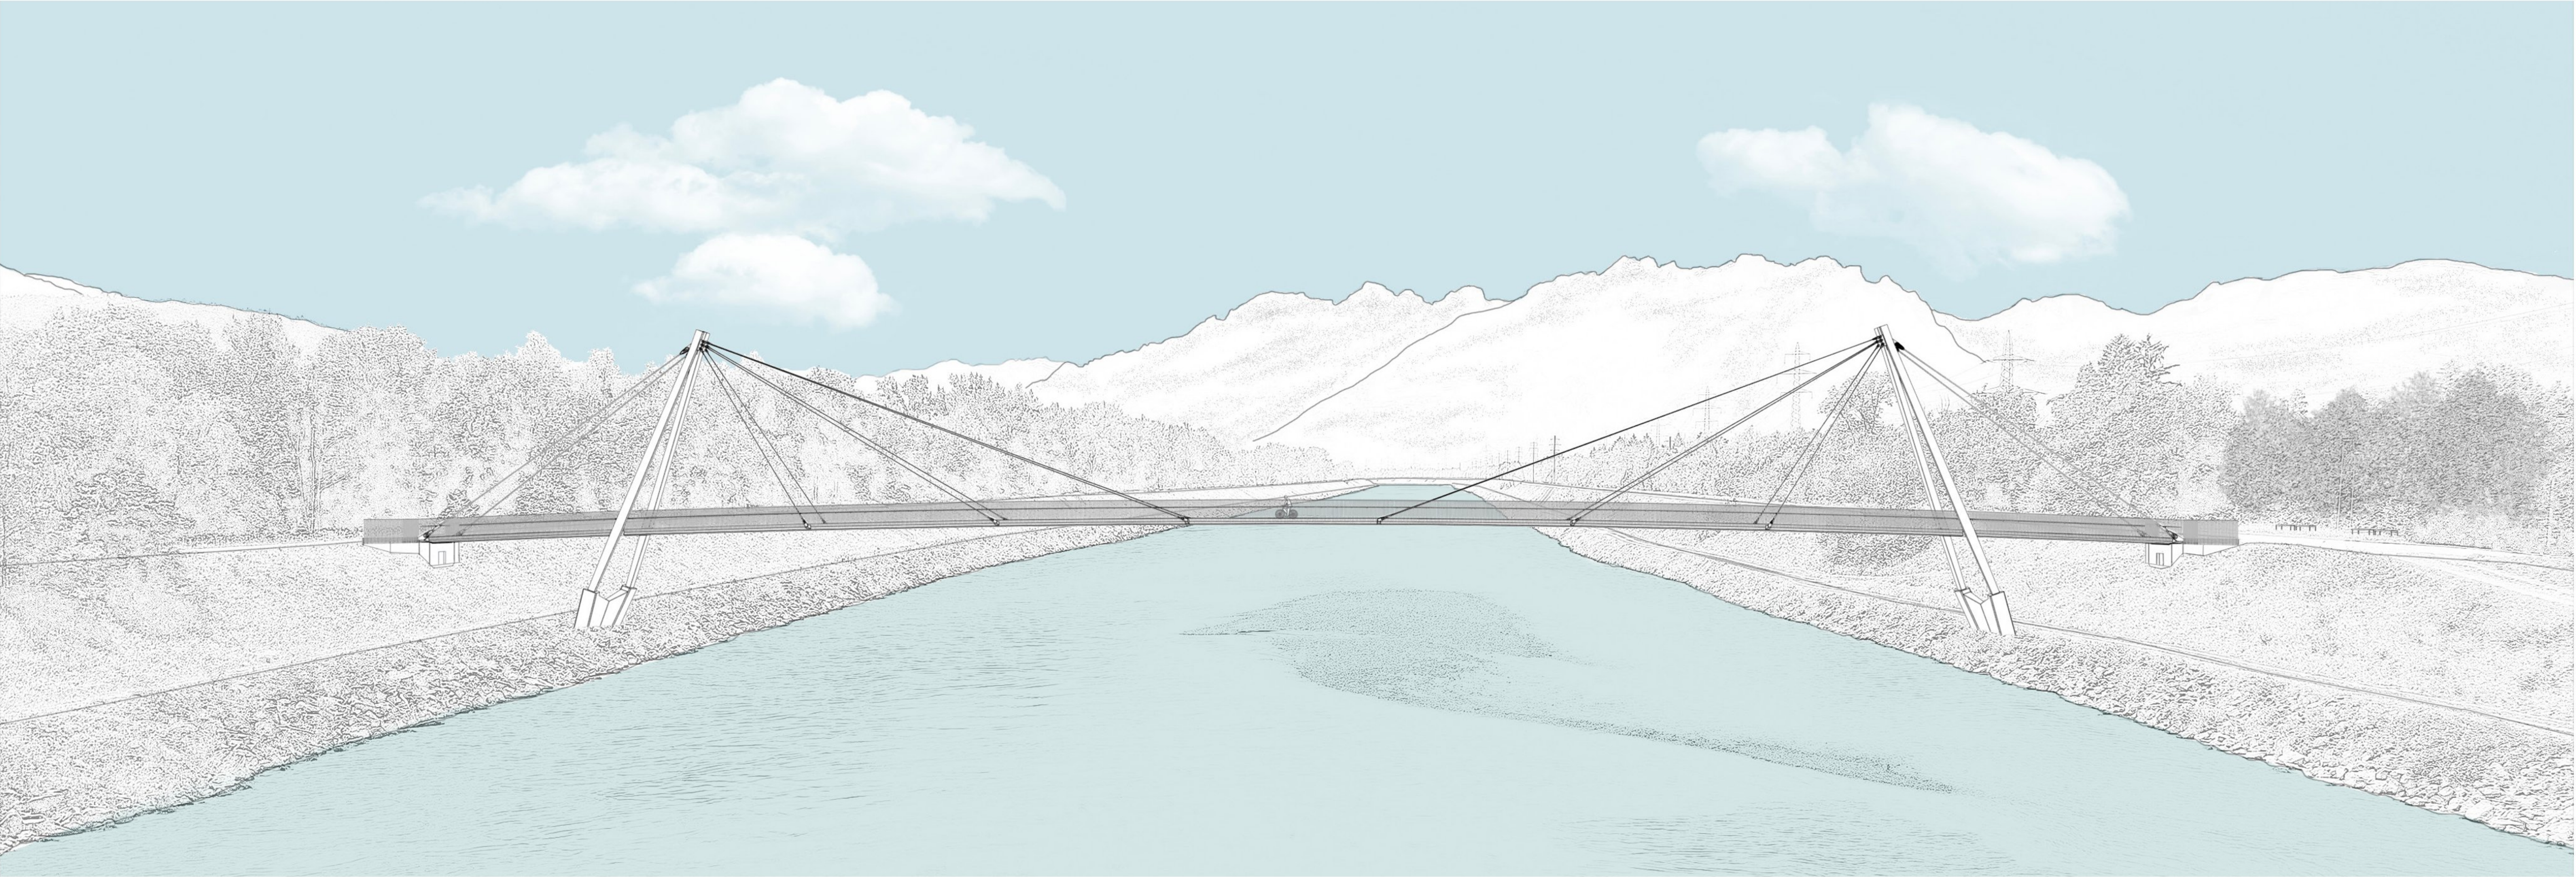

Ansicht Süd

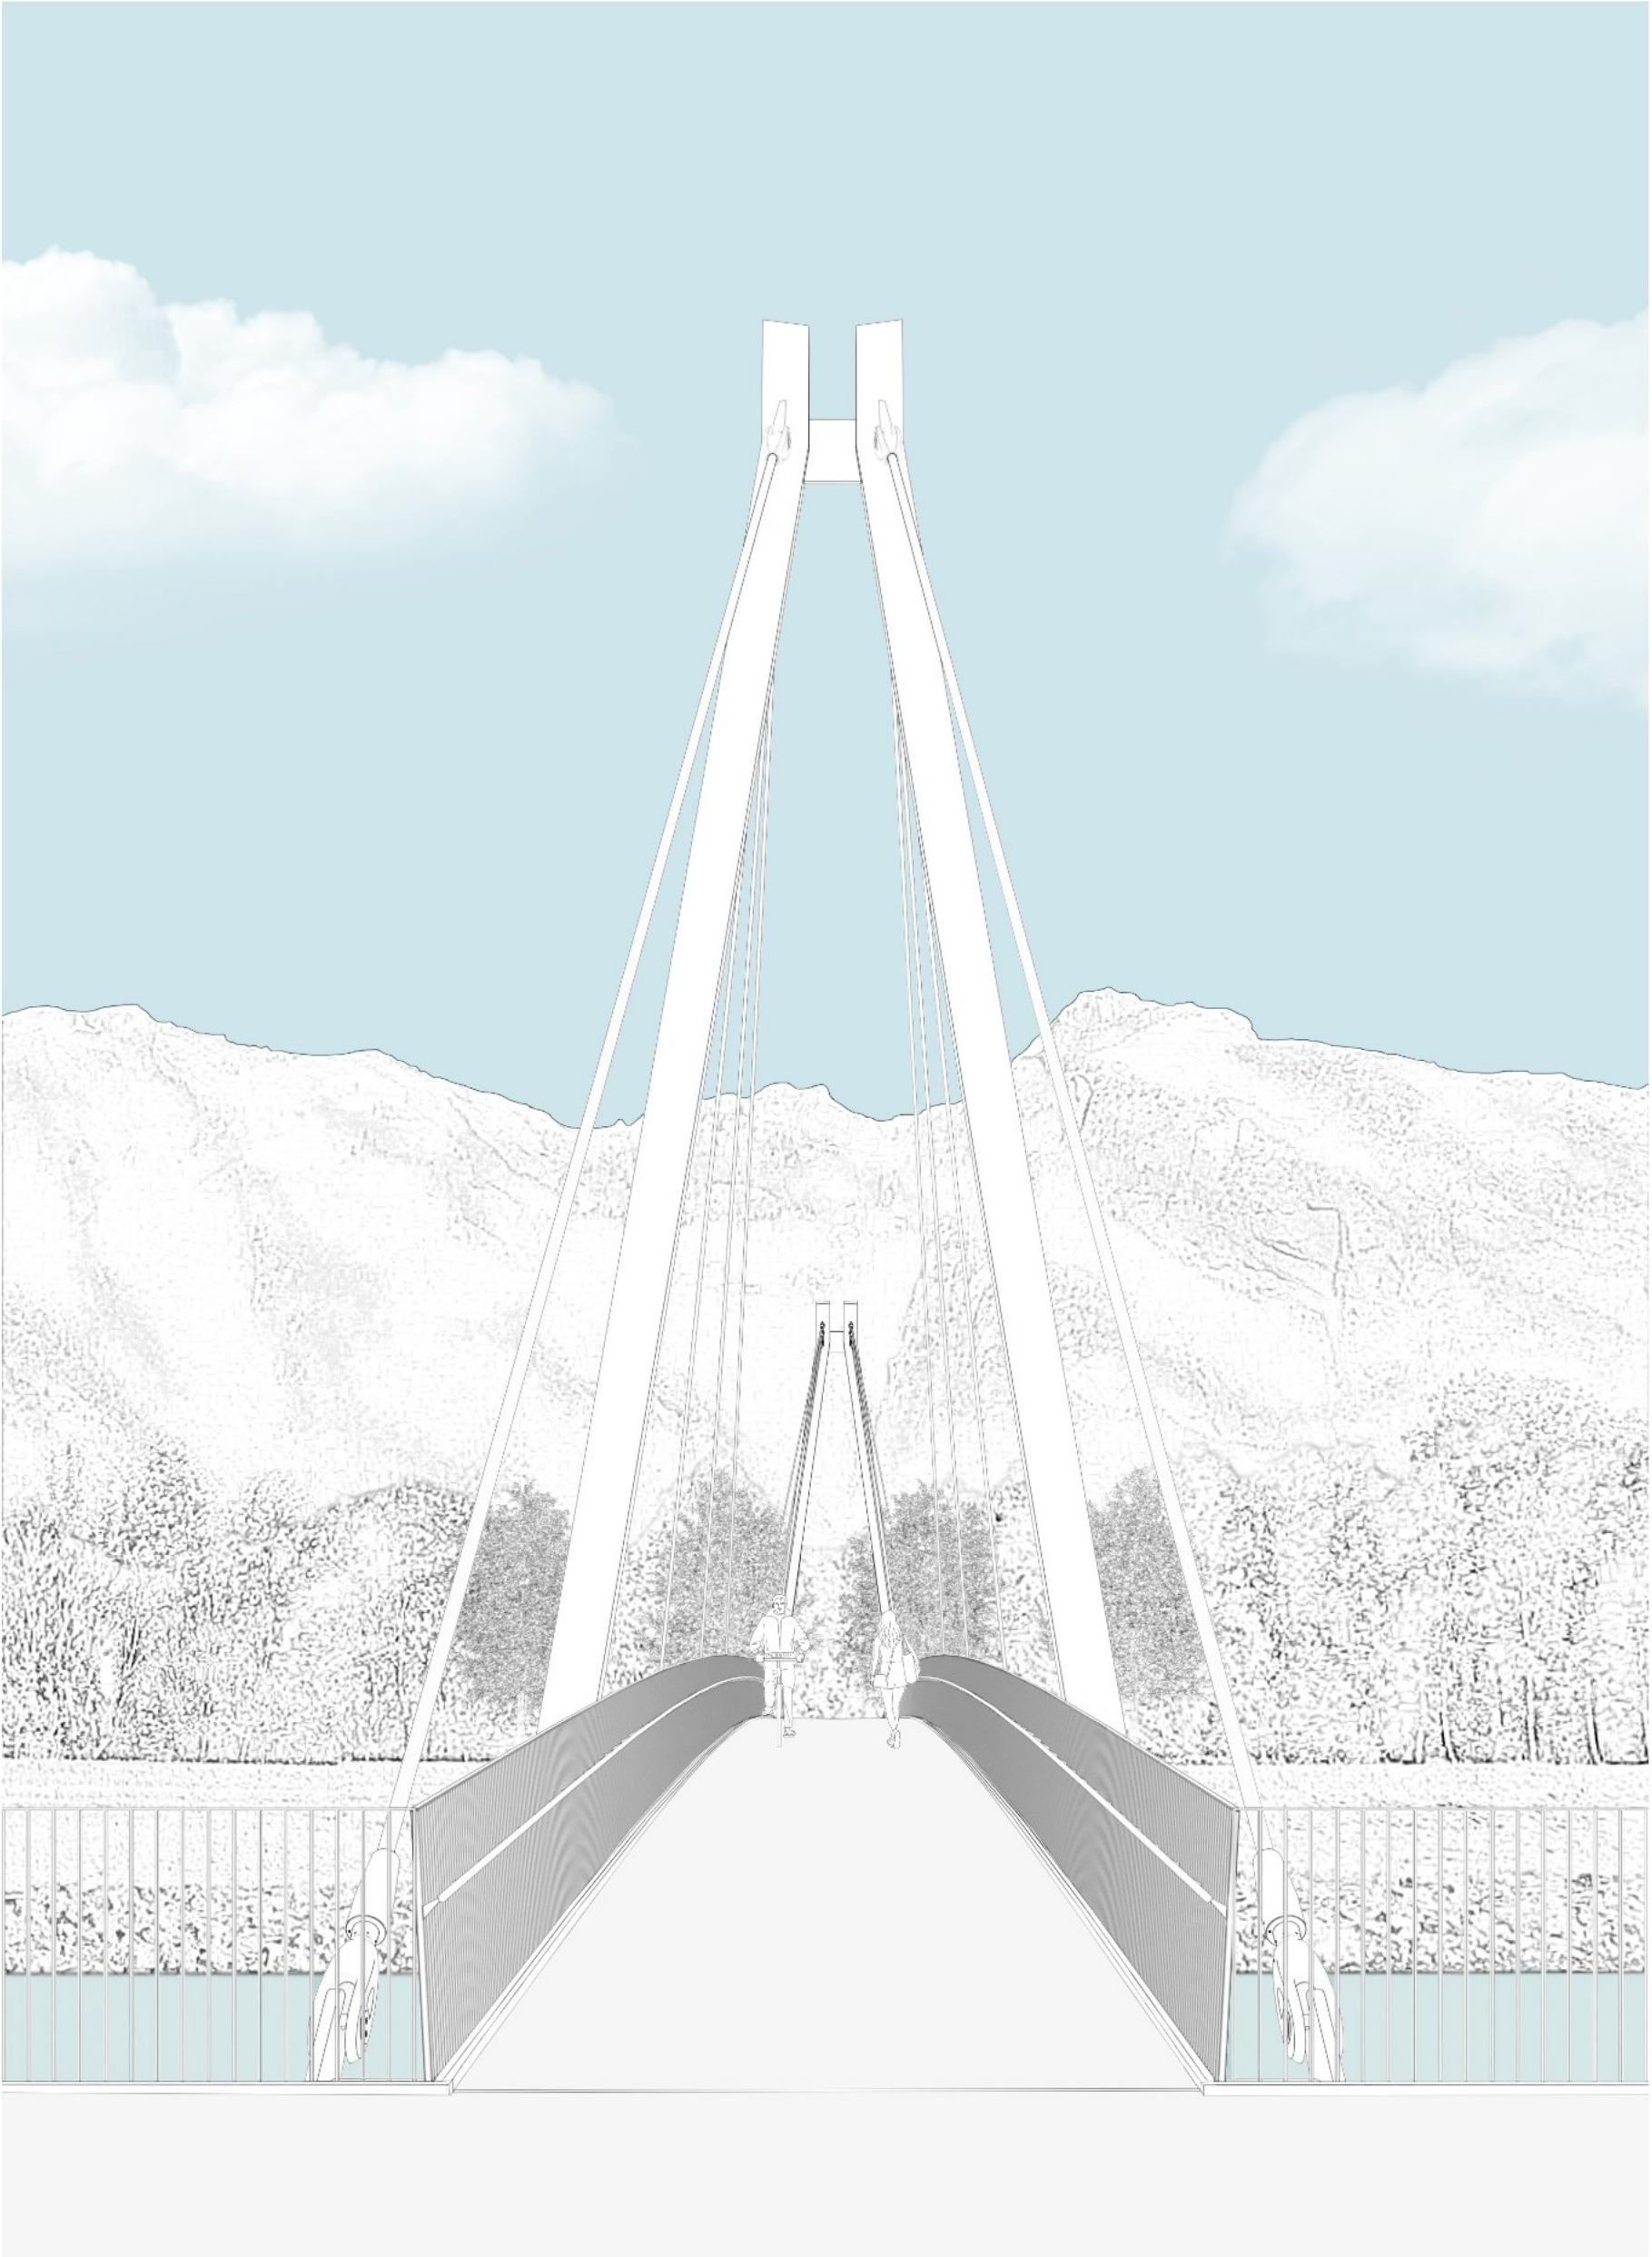

Ansicht Brückenzugang Ruggell

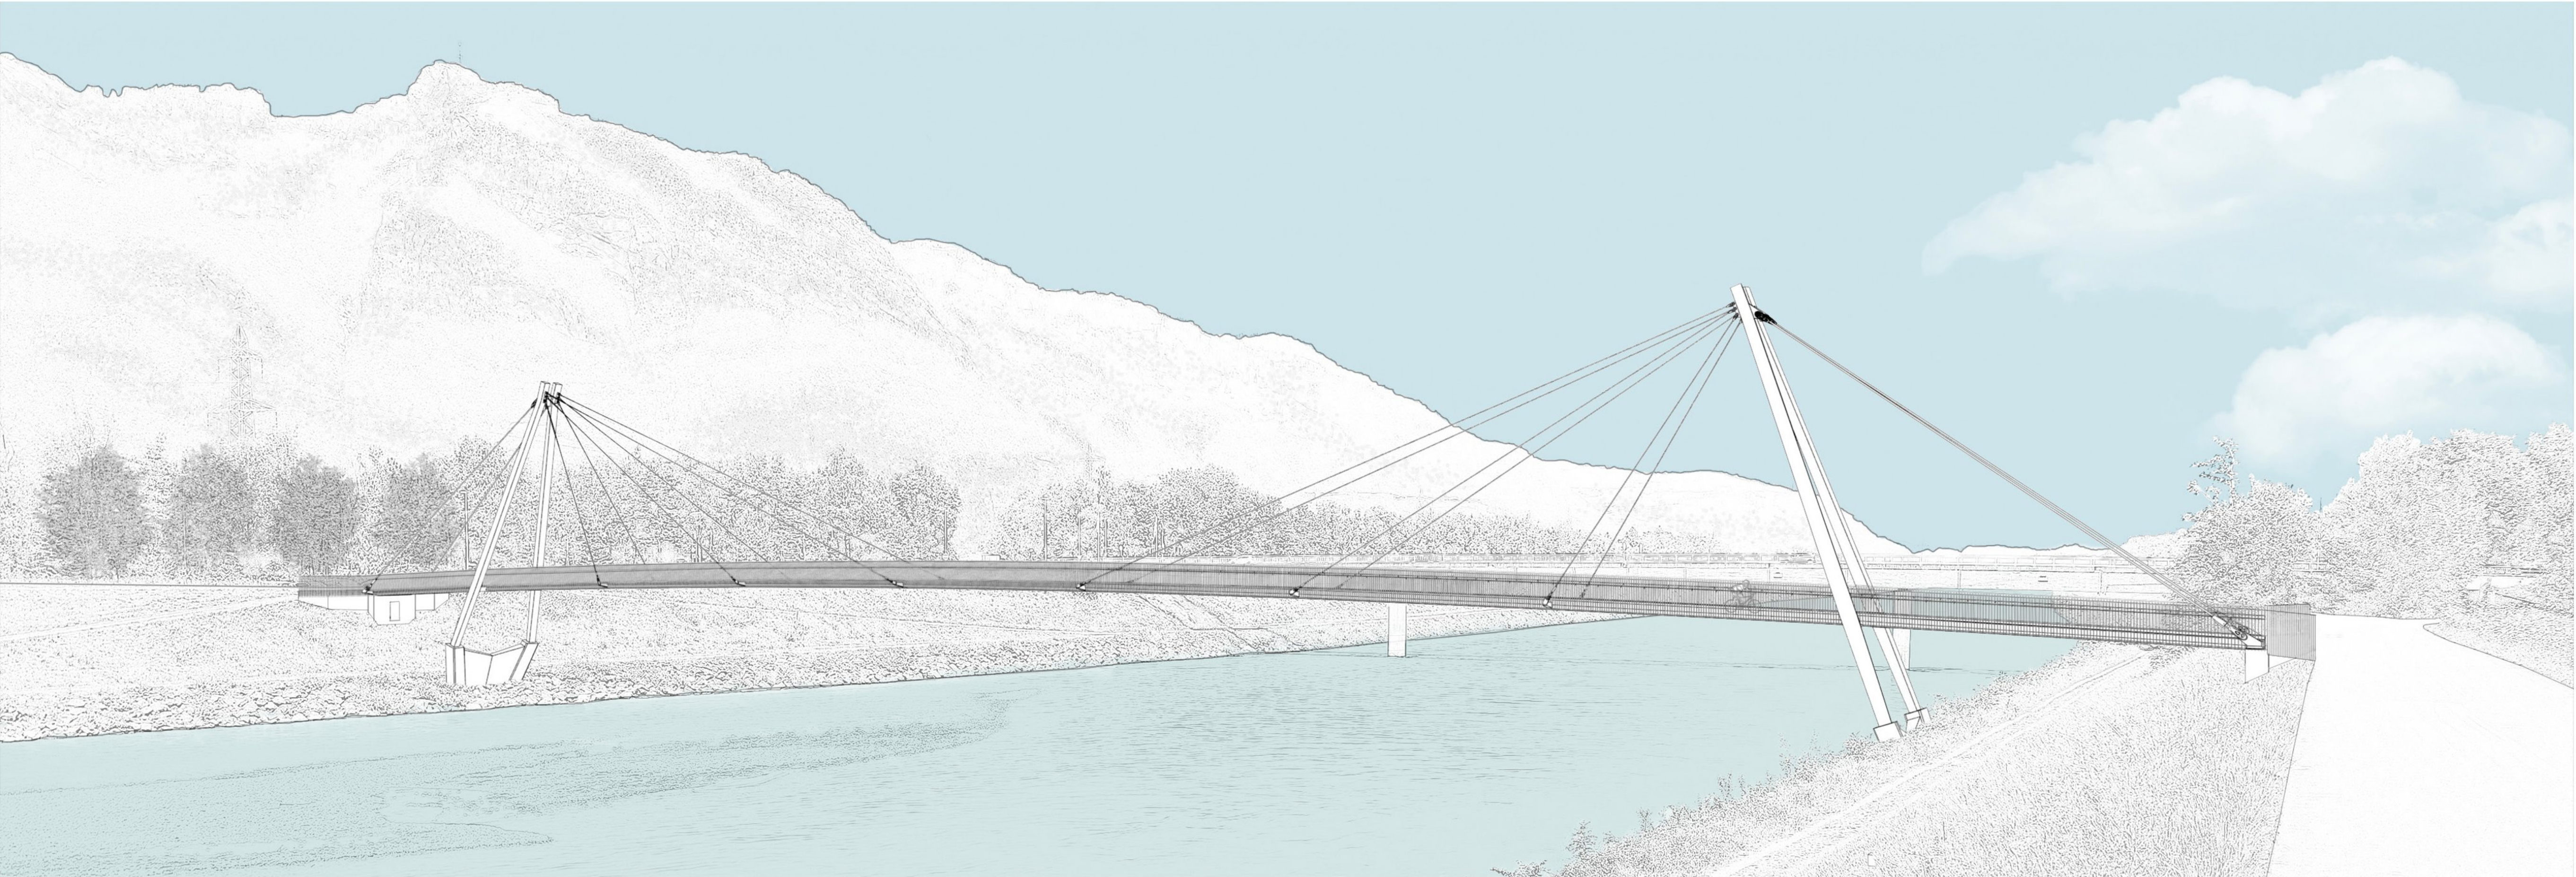

Ansicht Nord



Ansicht Brückenzugang Sennwald