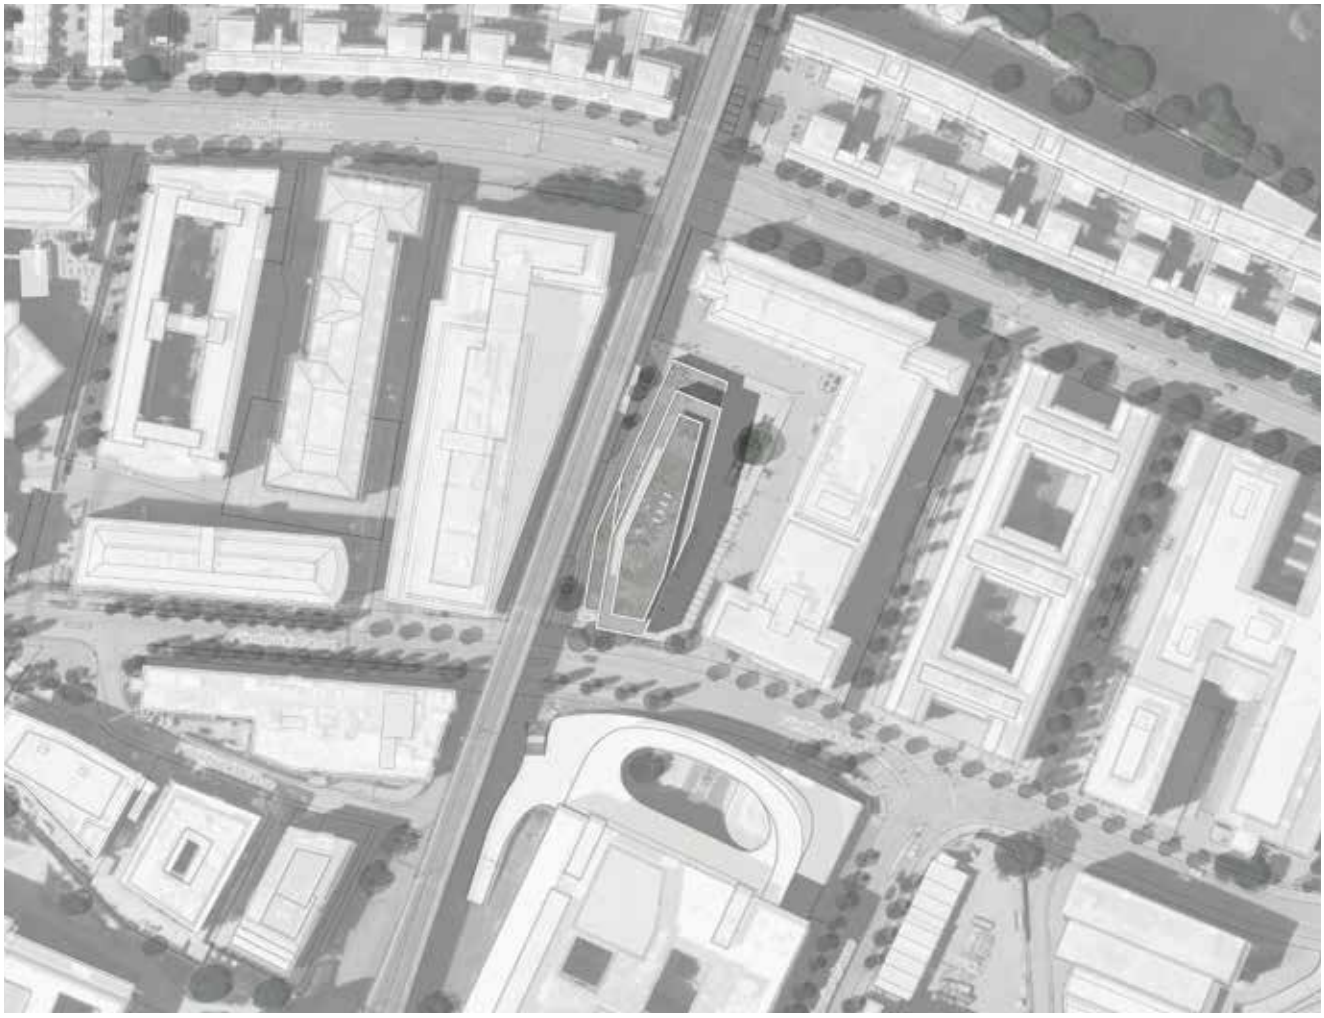

Situation 1:2 500

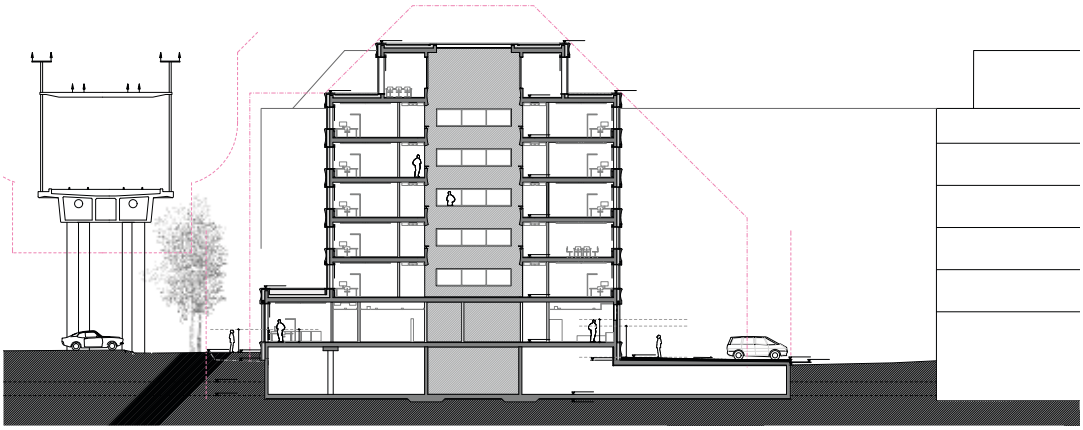

Querschnitt 1:600

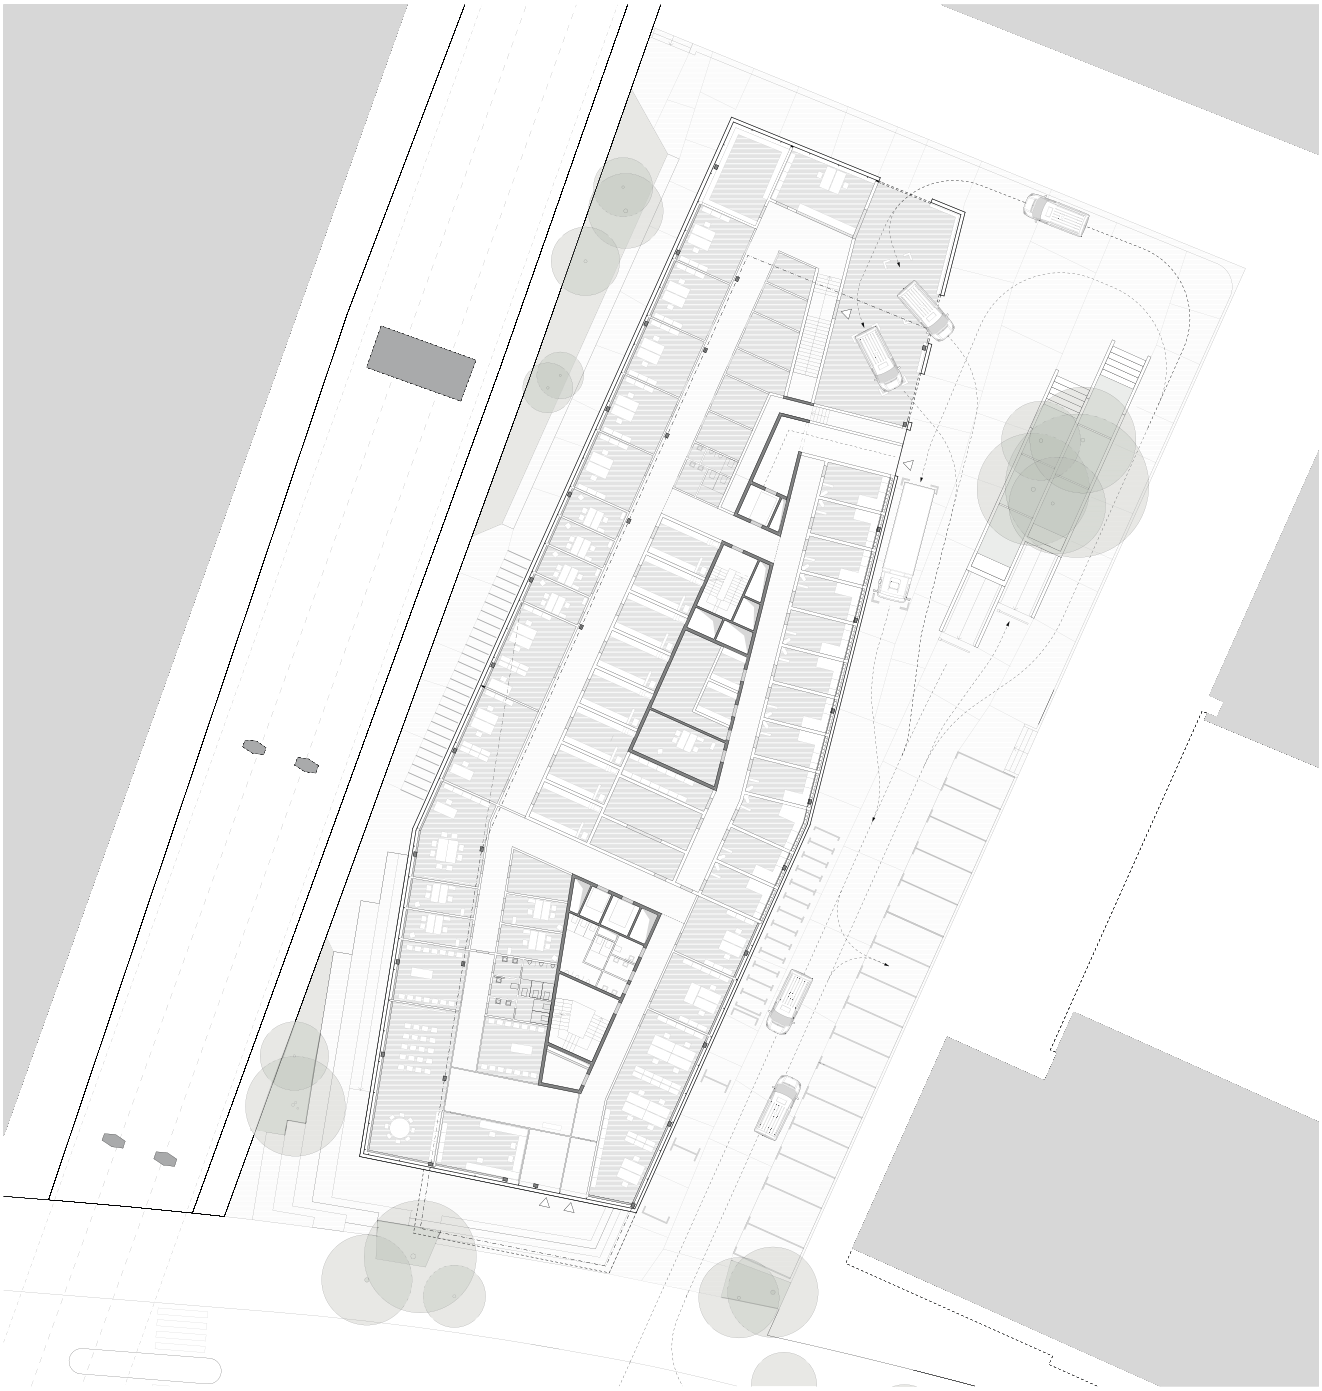

Grundriss Erdgeschoss und Aussenraum 1:600

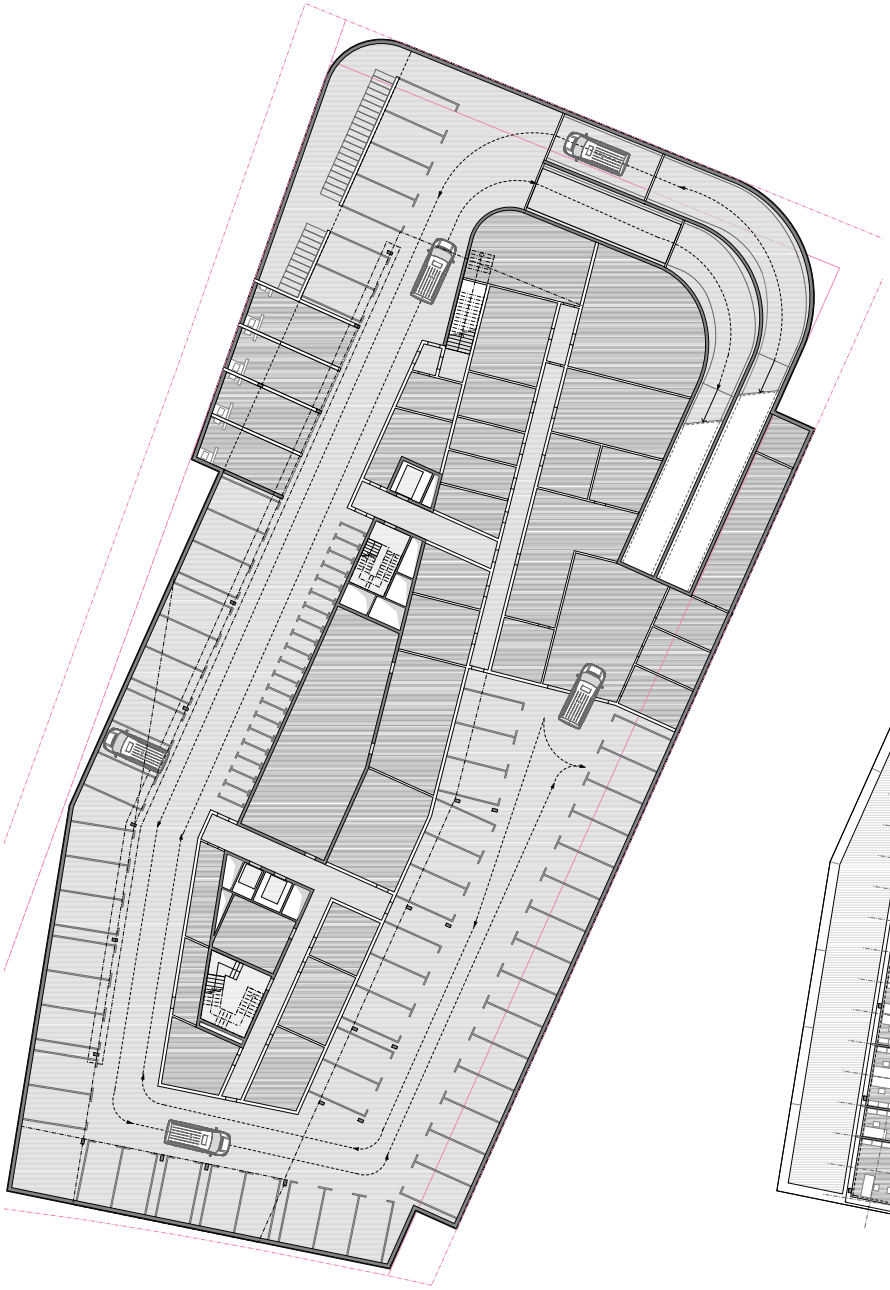

Grundriss Untergeschoss 1:600

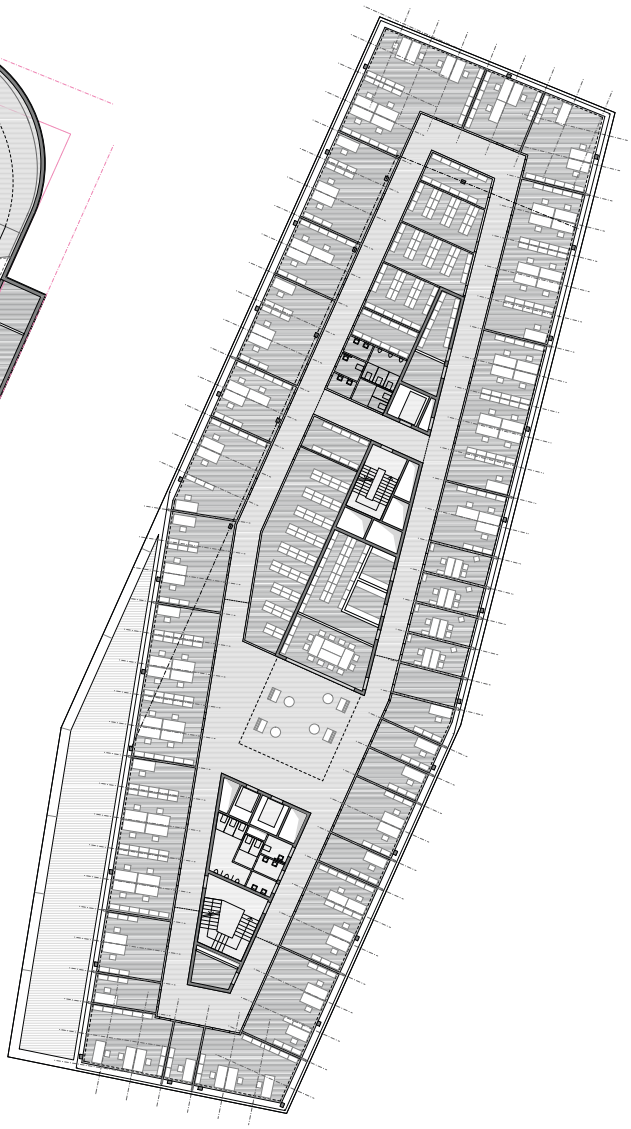

Grundriss 1. Obergeschoss 1:600

Längsschnitt 1:600

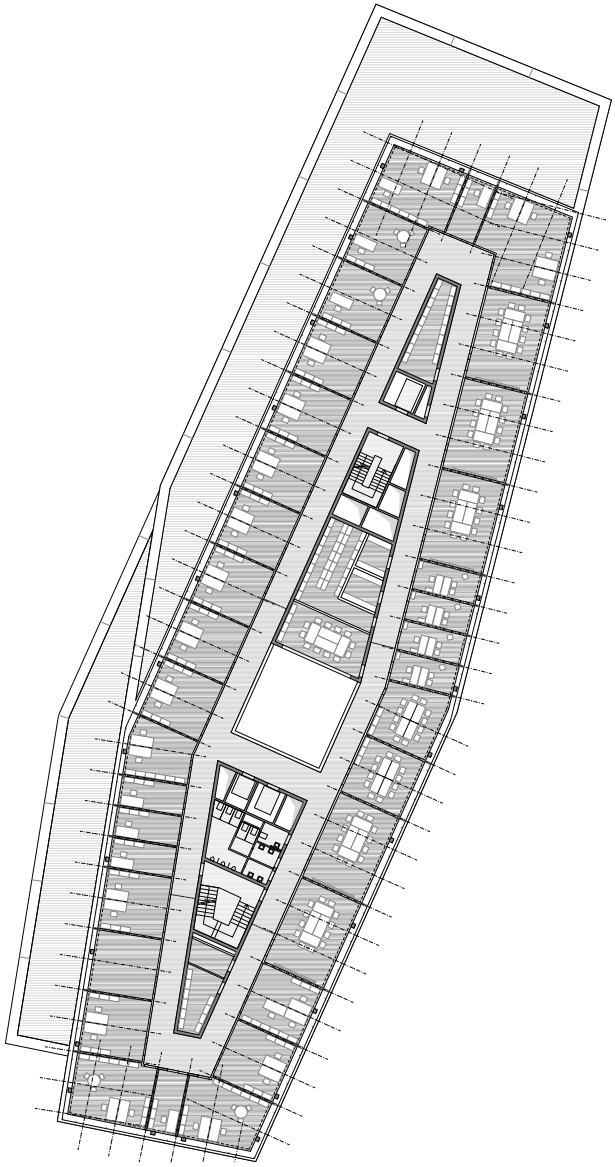

Grundriss 2. Obergeschoss 1:600

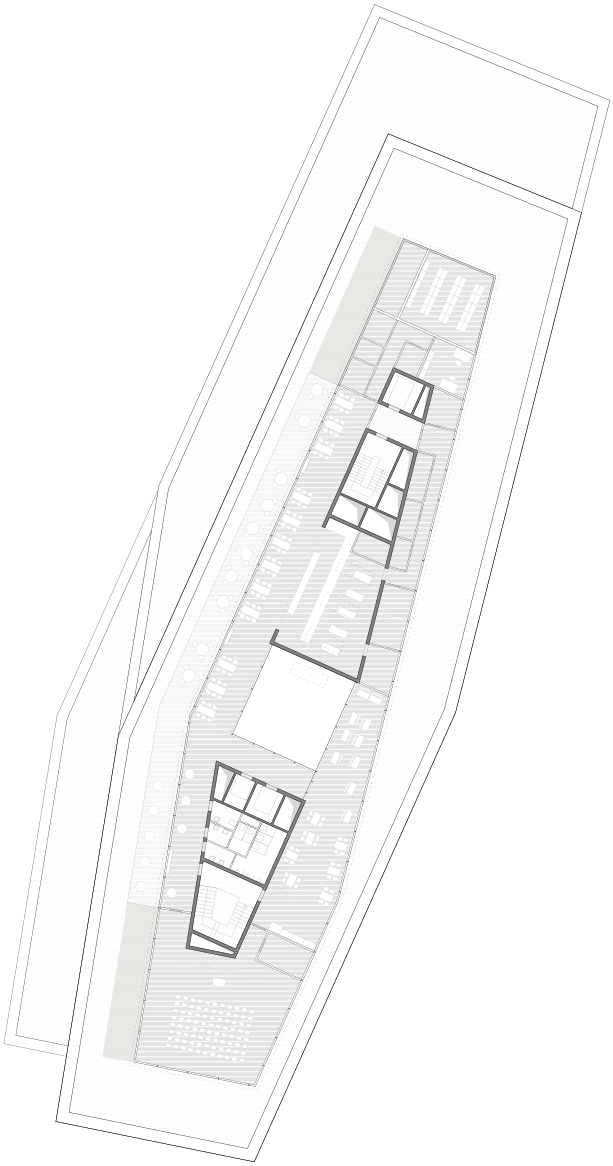

Grundriss Dachgeschoss 1:600

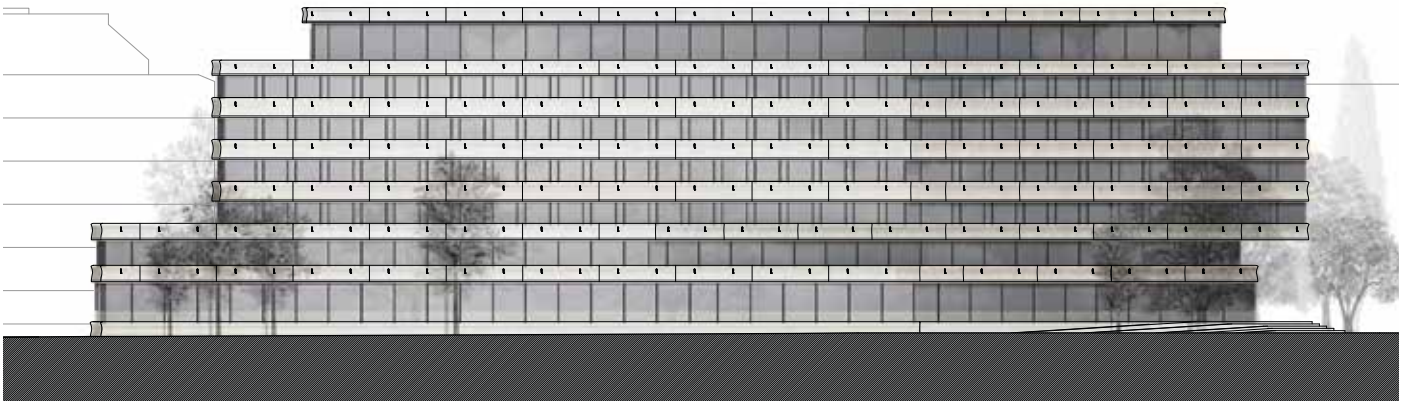

Ansicht Westfassade 1:600

Querschnitt 1:120

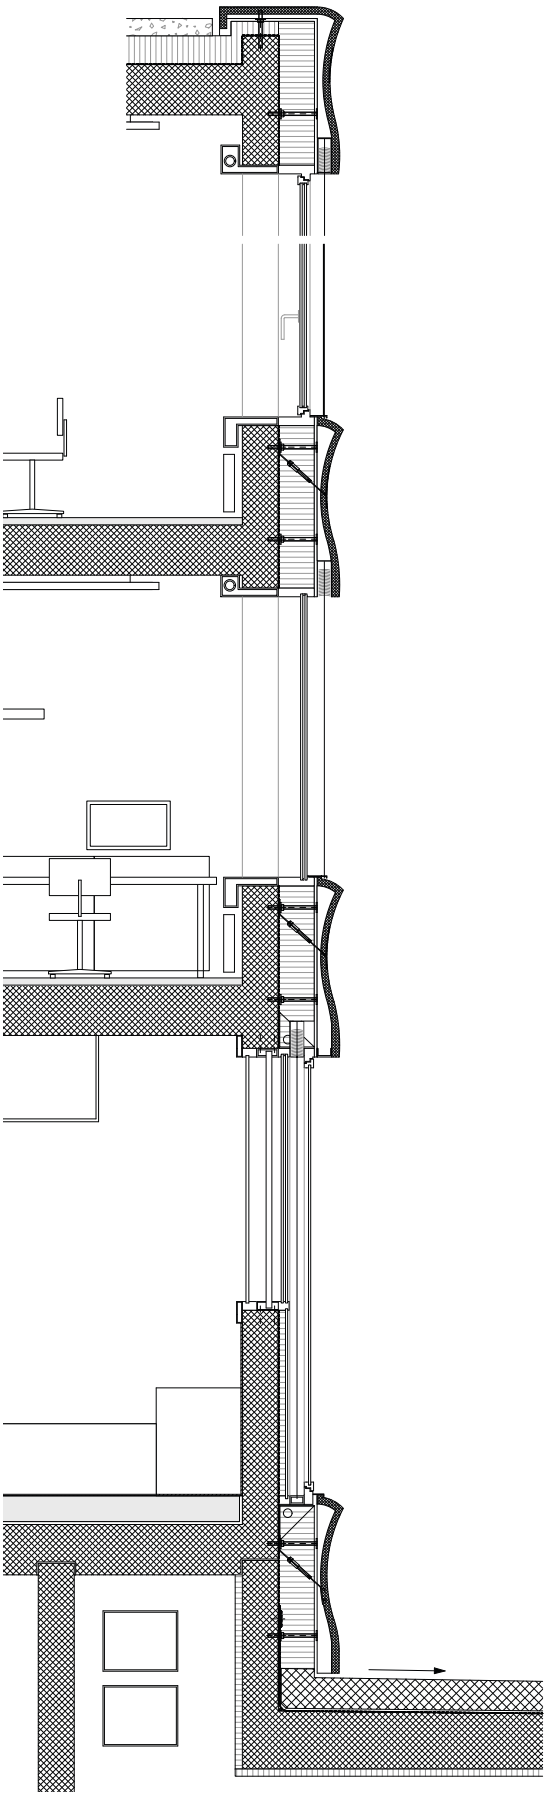

Fassadenschnitt 1:50

KRIM
LEI ZÜRICH