

PIANTA PIANO TERRA _ 1:200



PROSPETTO EST _ 1:200




PROSPETTO NORD _ 1:200




SEZIONE AA _ 1:200



PIANTA PIANO INTERRATO _ 1:200

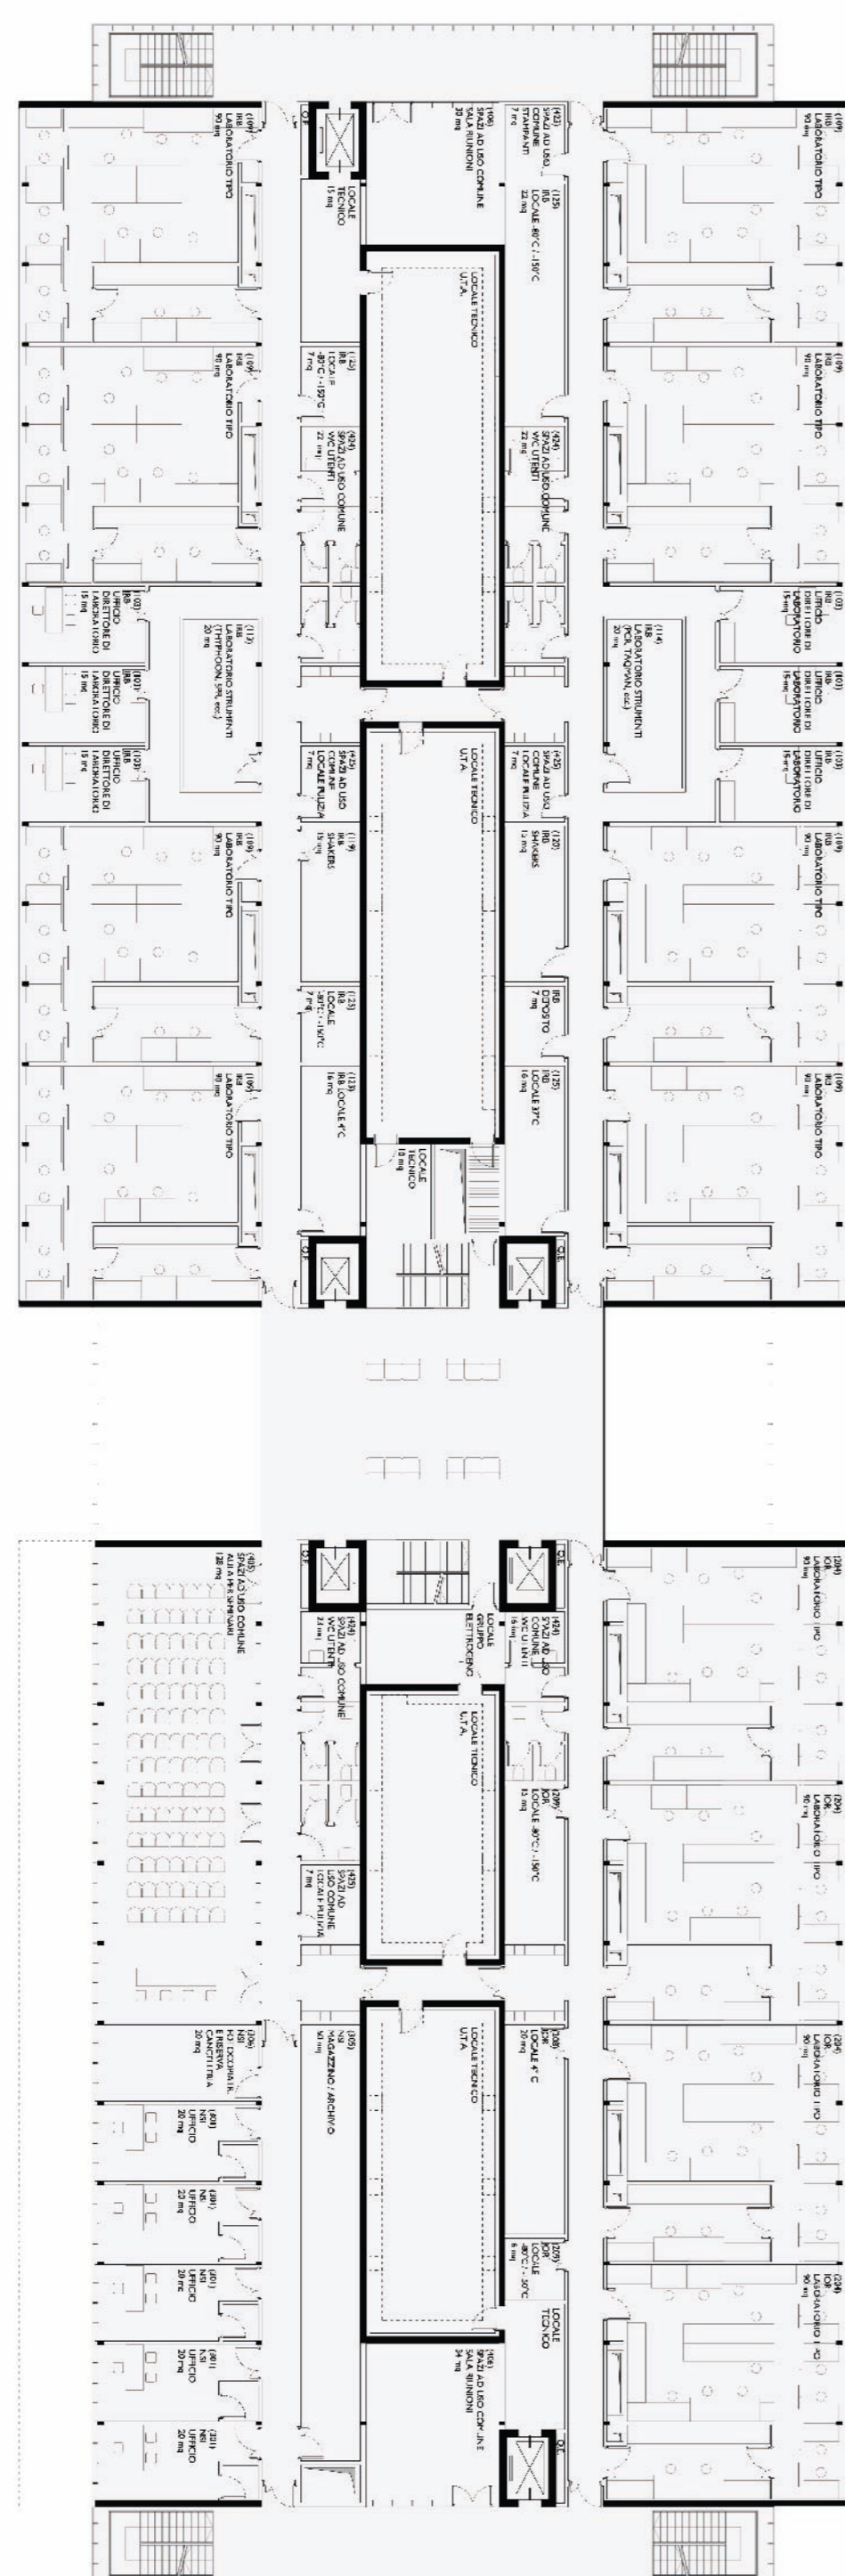

PIANTA PIANO PRIMO _ 1:200

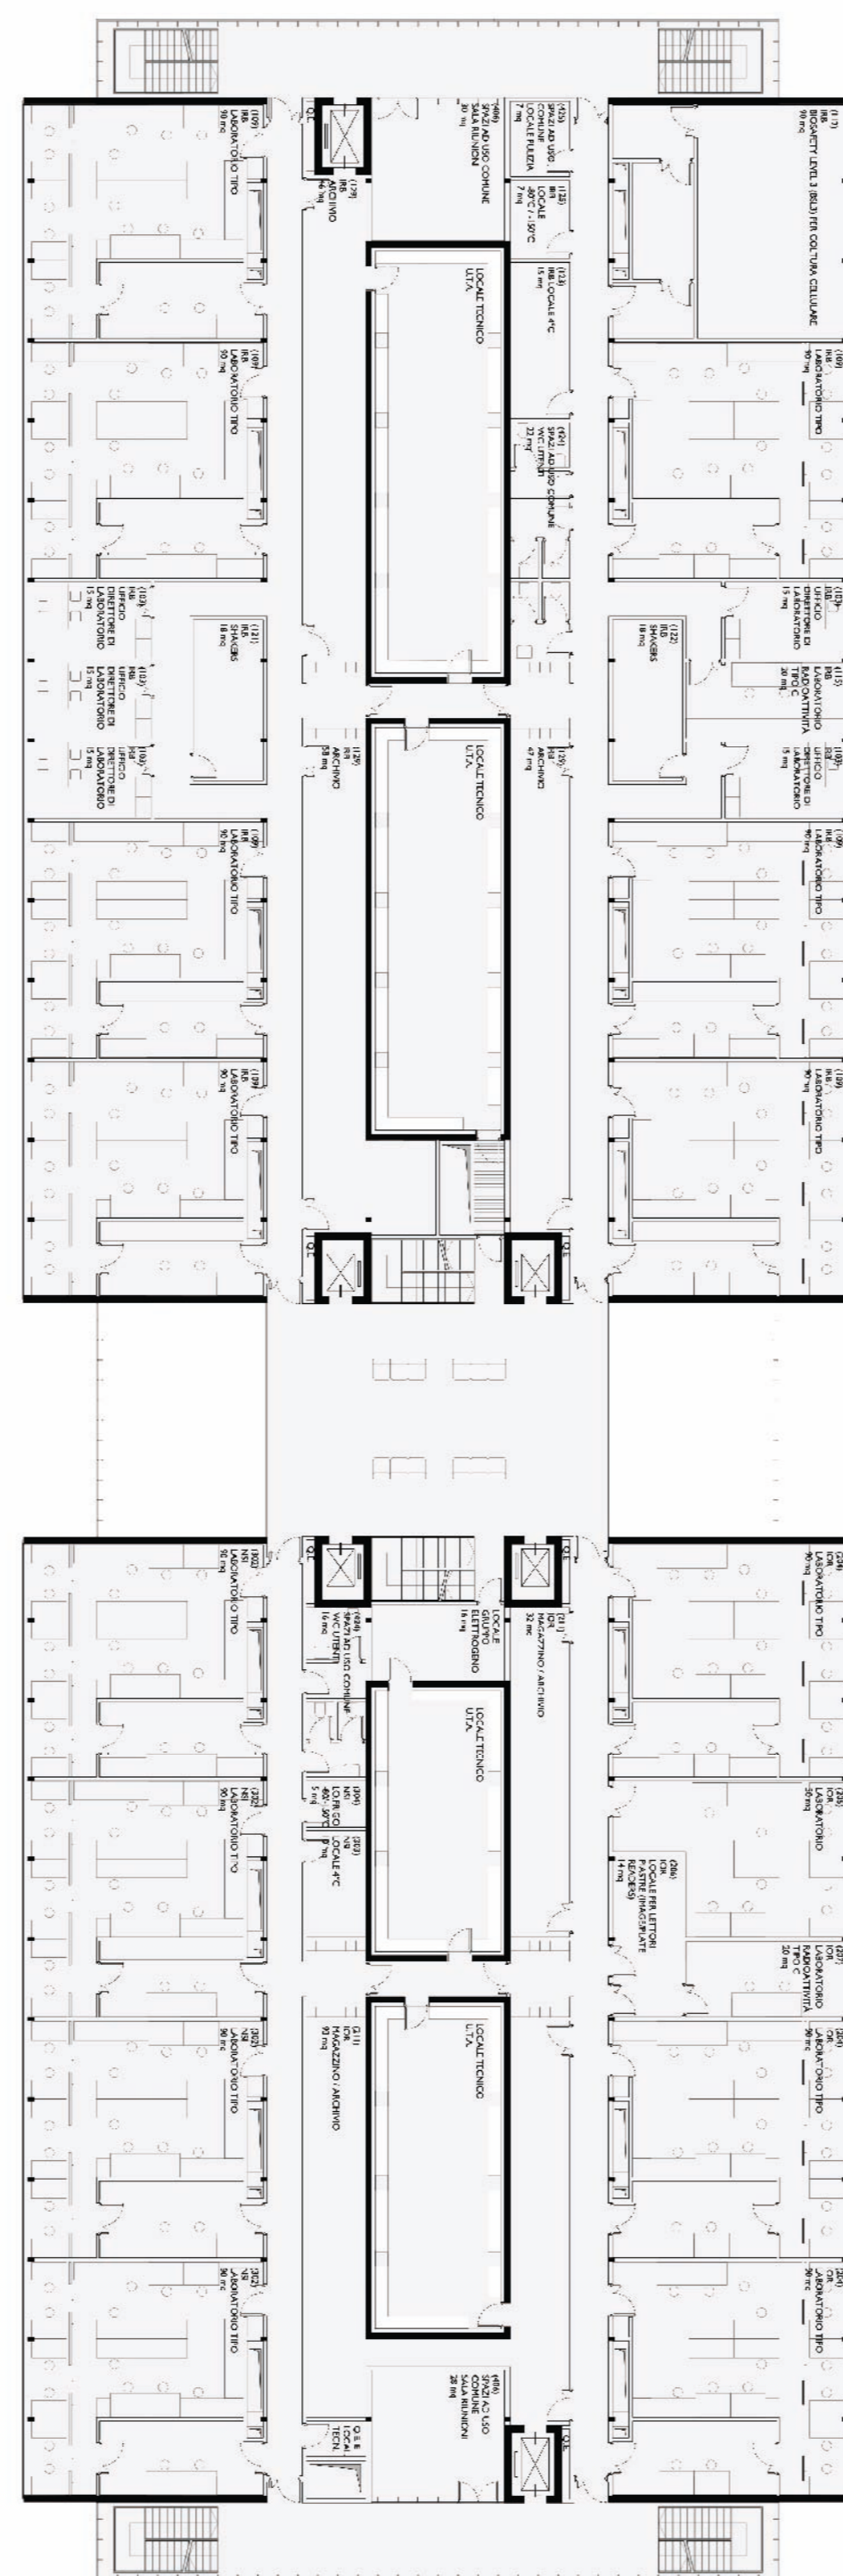


PIANTA PIANO SECONDO _ 1:200



RENDER HALL



RENDER LABORATORIO TIPO

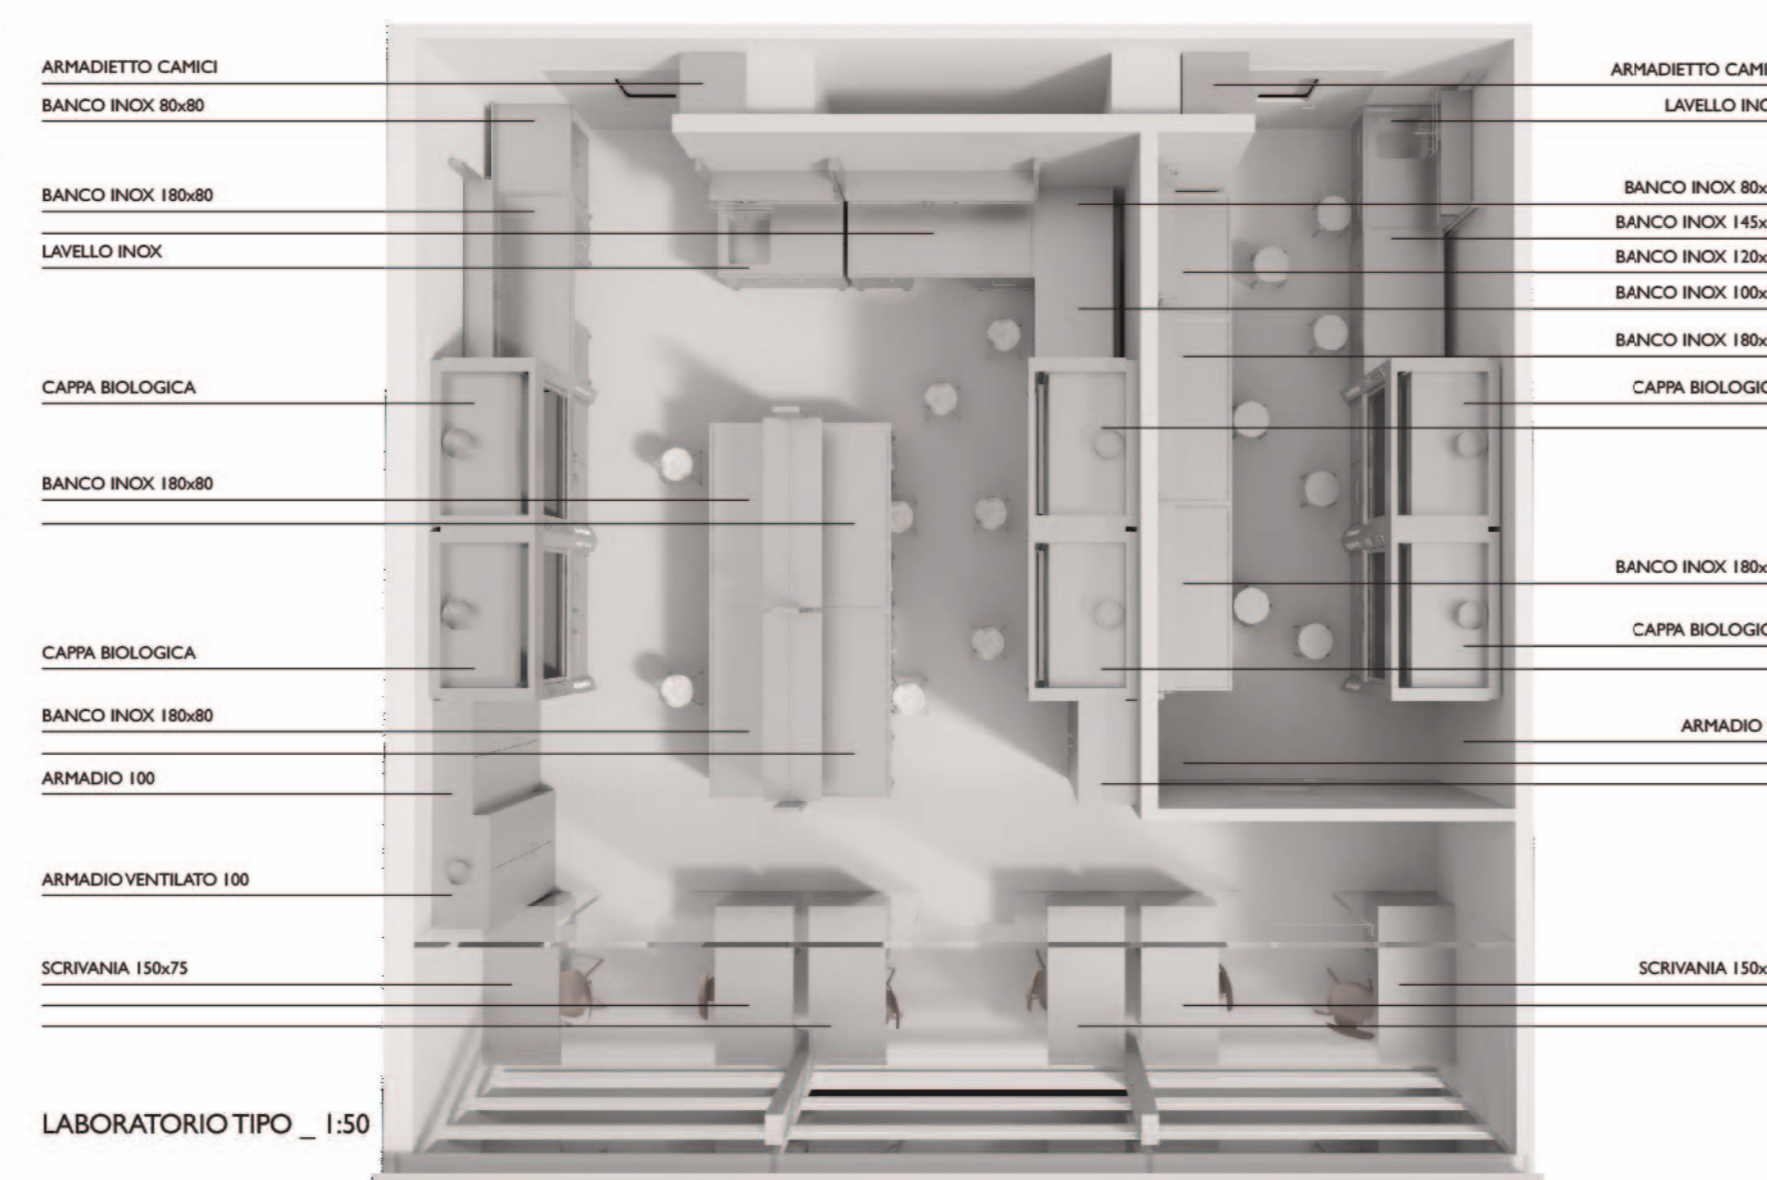


LABORATORIO TIPO _ 1:50




PROSPETTO OVEST _ 1:200


DISTRIBUZIONE DEI MOVIMENTI INTERNI
IN RELAZIONE AI DIVERSI LIVELLI DI SICUREZZA

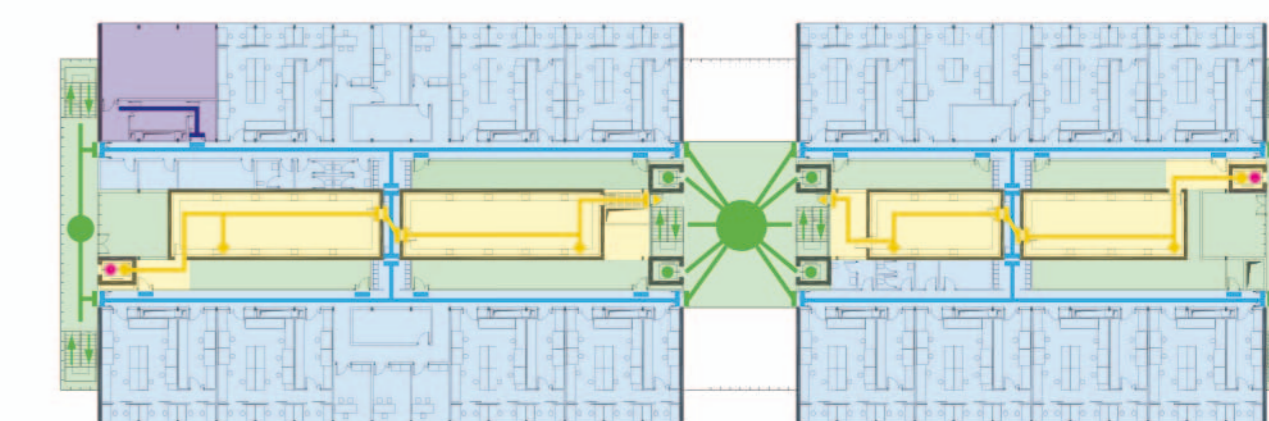


PIANTA SECONDO PIANO

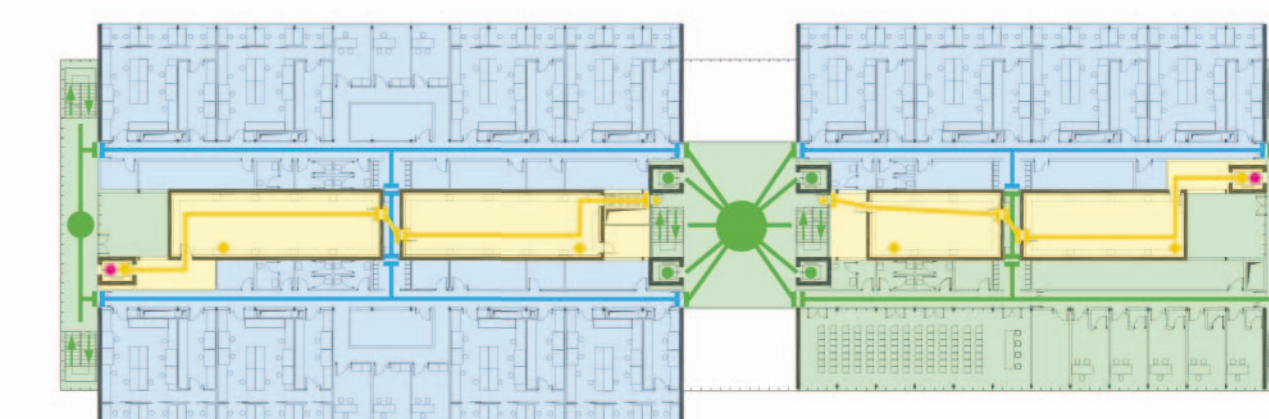

PIANTA PRIMO PIANO

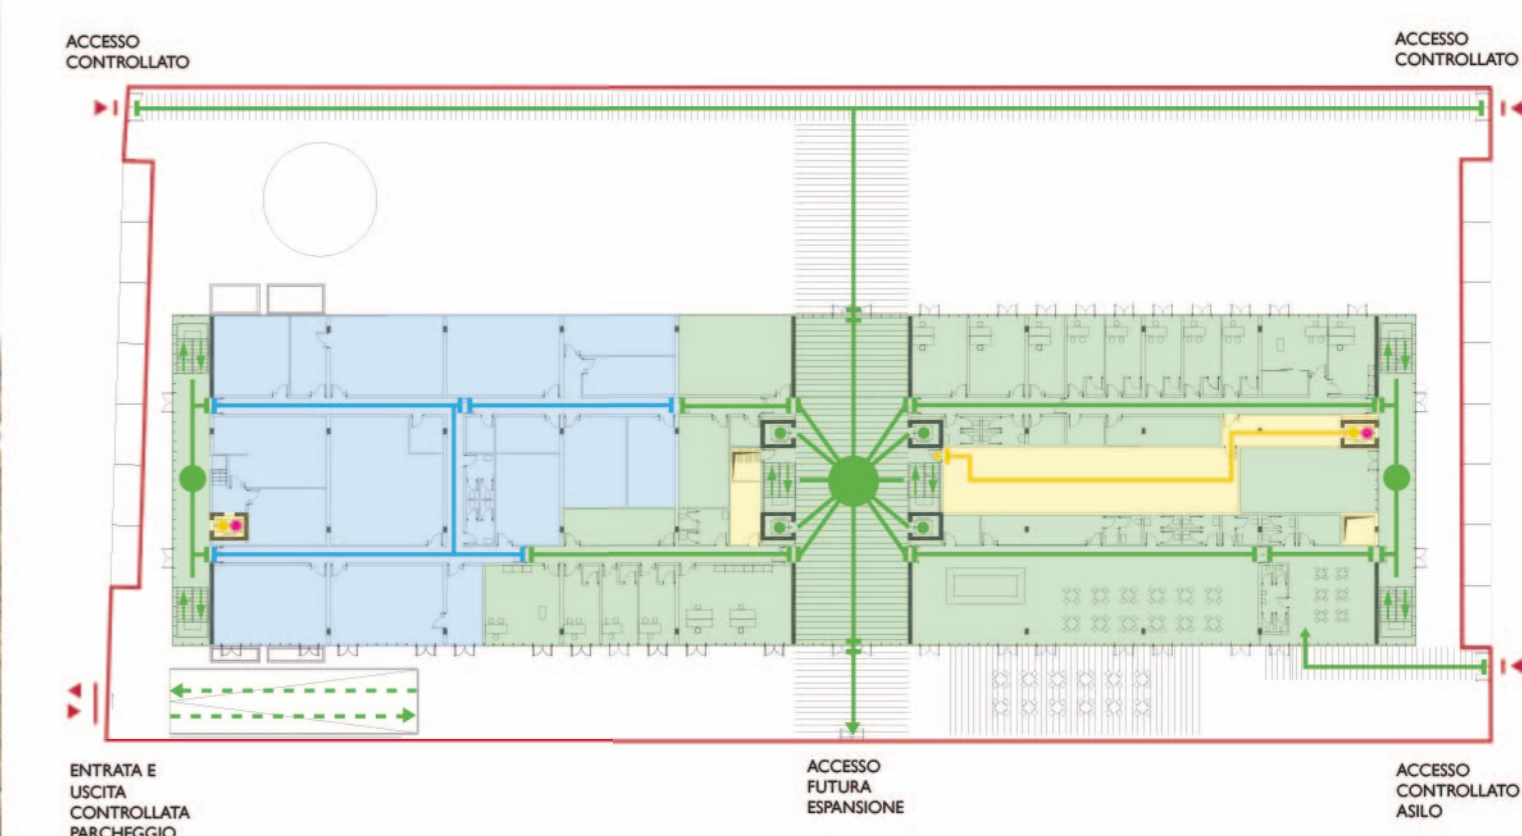

PIANTA PIANO TERRA

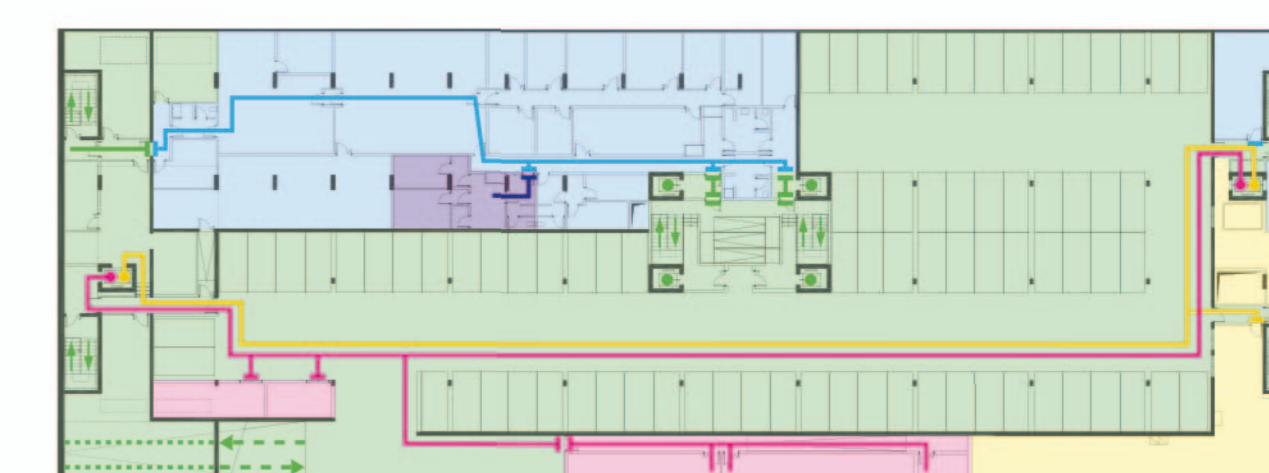

PIANTA PIANO INTERRATO

LEGENDA

- LAB ZONE BSL 3
- LAB ZONE BSL 2
- NO LAB ZONE
- VANI TECNICI
- VANI DI STOCCAGGIO
- LUOGO D'INCONTRO
- PERCORSO RICERCATORI BSL 3
- PERCORSO RICERCATORI BSL 2
- PERCORSO NO LAB ZONE
- PERCORSO MANUTENTORI
- PERCORSO STOCCAGGIO
- PERCORSO AI PARCHEGGI
- VANI SCALE PUBBLICI
- PERCORSO VERTICALE PUBBLICO
- PERCORSO VERTICALE MANUTENTORI
- PERCORSO VERTICALE STOCCAGGIO
- PERCORSO VERTICALE INTERNO VANI TECNICI
- AREA RECINTATA INVALICABILE
- VARCO ESTERNO "SECURITY"
- VARCO INTERNO "SECURITY"
- VARCO INTERNO "SECURITY"
- VARCO INTERNO MANUTENTORI
- USCITA D'EMERGENZA MANUTENTORI



SEZIONE CC_ 1:200



PROSPETTO SUD_ 1:200



SEZIONE BB_ 1:200