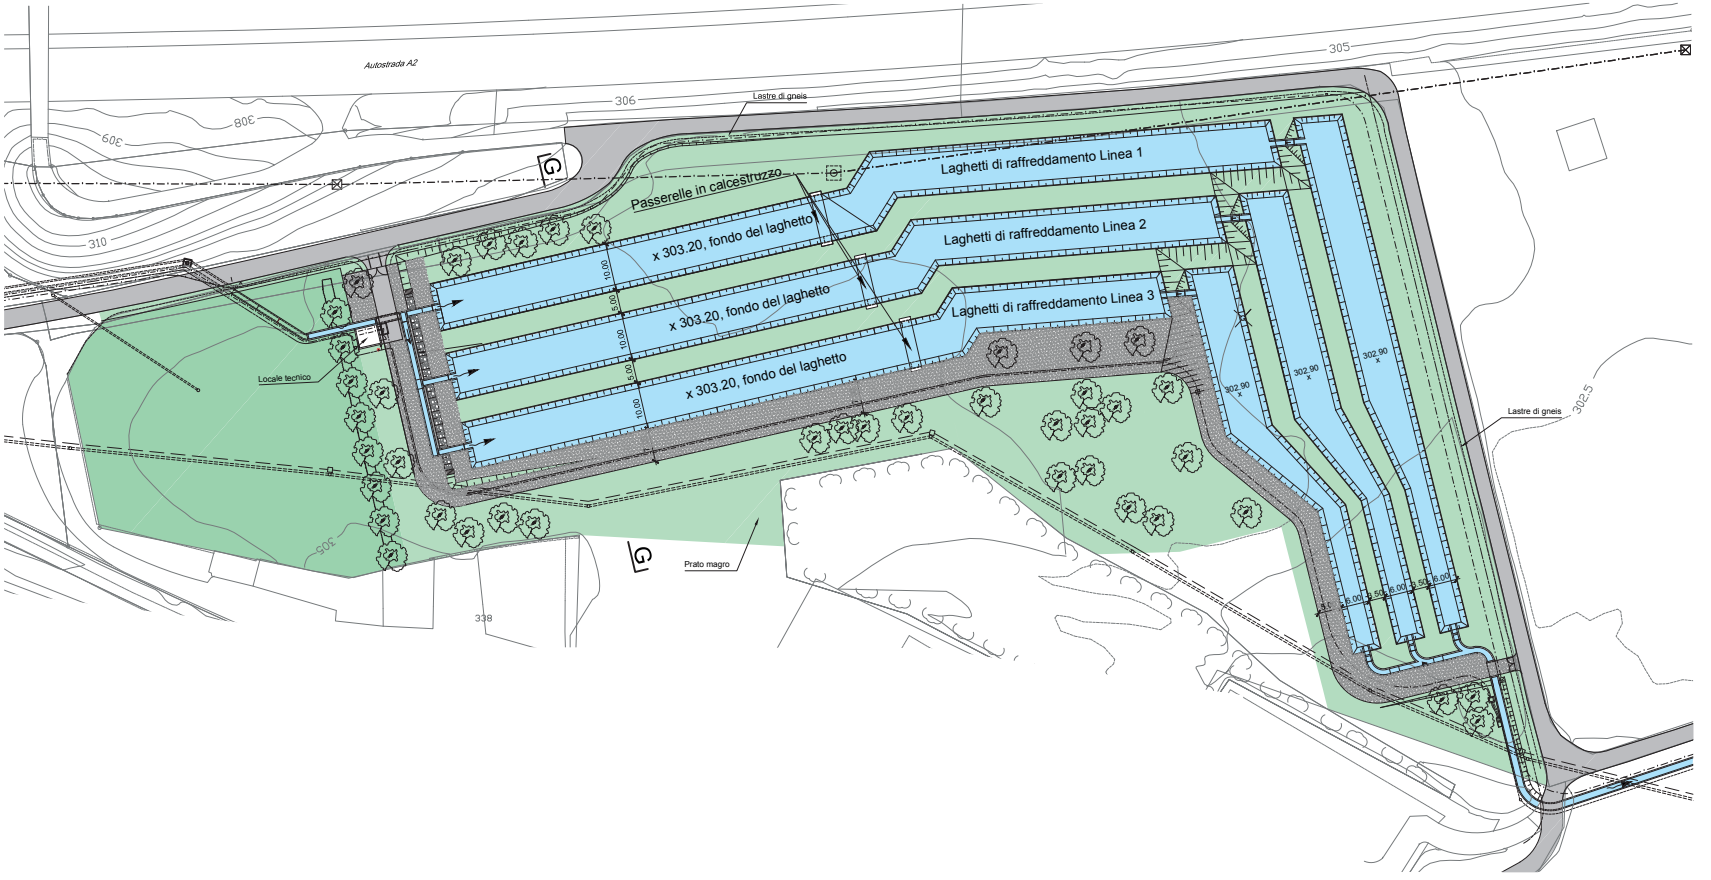
Autostrada A2
305
306
308
309
310
Lastre di gneis
Passerelle in calcestruzzo
Laghetti di raffreddamento Linea 1
Laghetti di raffreddamento Linea 2
Laghetti di raffreddamento Linea 3
x 303.20, fondo del laghetto
x 303.20, fondo del laghetto
x 303.20, fondo del laghetto
10.00
5.00
10.00
5.00
10.00
Locale tecnico
Prato magro
338
302.90
302.90
302.90
302.5
Lastre di gneis
6.00
2.50
6.00
2.50
6.00

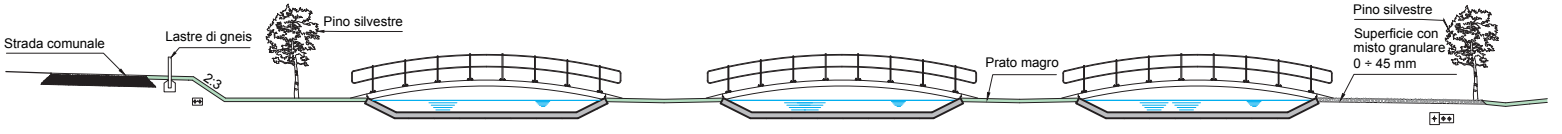
Strada comunale
Lastre di gneis
Pino silvestre
2.3
Prato magro
Pino silvestre
Superficie con
misto granulare
0 ÷ 45 mm