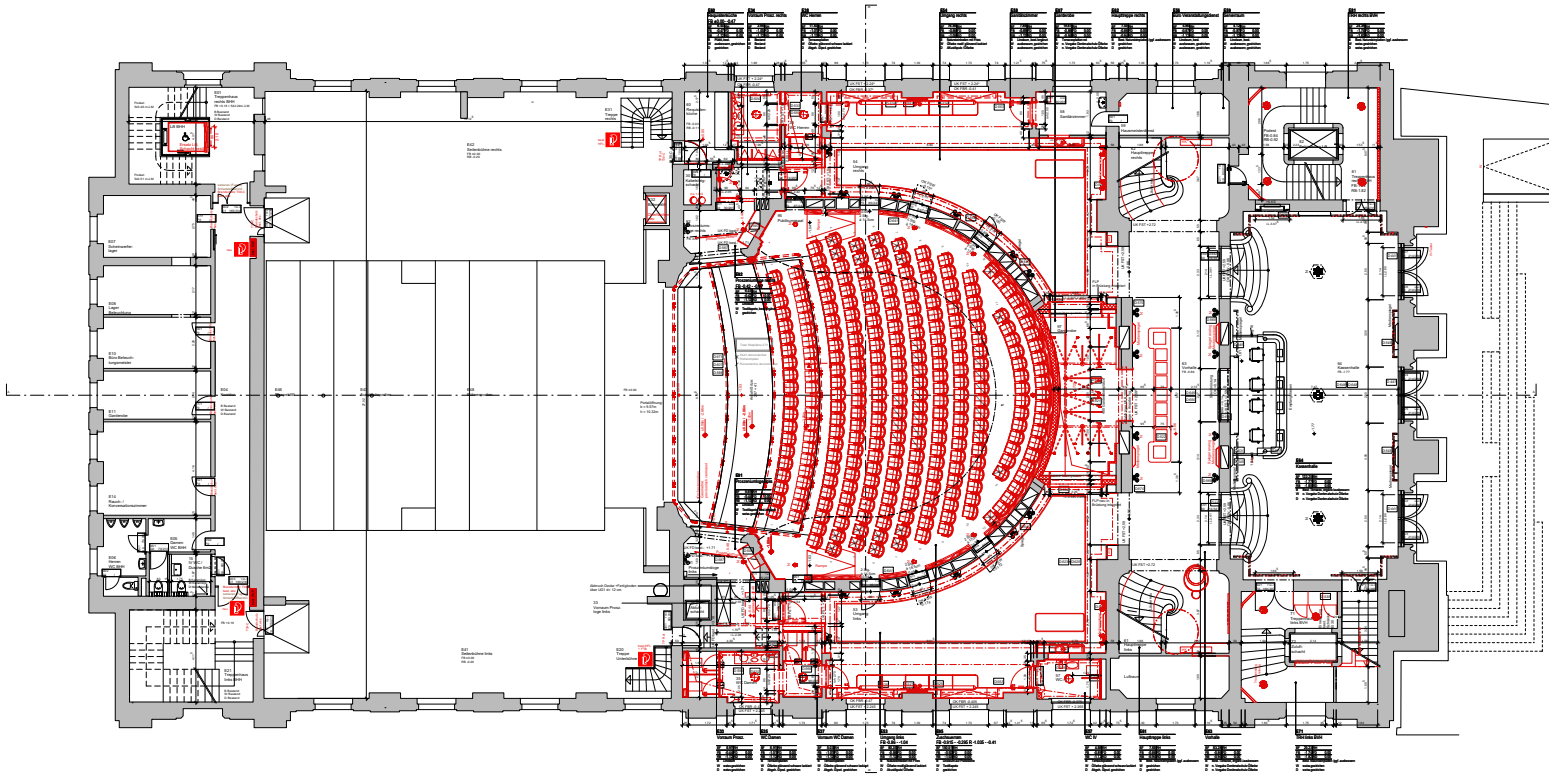

LEGENDE

- Bestand
- Neu
- Abbruch

Planänderungen			
A	28.10.2015	sil	Upload für Status C
B	25.11.2015	sil	Upload für Status B / Änderungen per Korrekturwolke
C	24.01.2016	sil	Upload für Status A
D	23.03.2016	sil	Upload aktualisiert Status A / Änderungen per Korrekturwolken
E	24.05.2016	sil	Upload aktualisiert Status A / Änderungen per Korrekturwolken
F	26.07.2016	sil	Import Einbau TP Blau /Div. Anpassungen

Bauherrschaft	Stadt Bern Präsidialdirektion, vertreten durch Hochbau Stadt Bern, Bundesgasse 33, 3011 Bern	T 031 321 76 08
Gesamtleitung	Kontur Management AG Museumstrasse 10, 3000 Bern 6	T 031 321 64 88 info@konturmanagement.ch
Architekt TP Rot & Koord.	Itten+Brechbühl AG Nordring 4a, 3001 Bern	T 031 340 81 11 F 031 340 81 12 architects@ittenbrechbuehl.ch
Architekt TP Blau	Smolenicky + Partner Sihlstrasse 59, 8001 Zürich	T 044 210 21 21 F 044 210 41 41 info@smolenicky-architektur.com

Bauherrschaft

Hochbau **Stadt Bern**

Stadt Bern Präsidialdirektion,
Handelnd durch
Hochbau Stadt Bern
Bundesgasse 33, 3011 Bern
Telefon 031 321 76 08

IttenBrechbühl

Itten+Brechbühl AG T +41 31 340 81 11
Nordring 4a, Postfach F +41 31 340 81 12
3001 Bern architects@ittenbrechbuehl.ch

Objekt	Gesamtsanierung Stadttheater Bern	Objektnummer StaBe	**1039G001**
		Archivnummer StaBe	**0001 02**
Planungsphase	**Ausführung**	Projektnummer I+B	**1566**
Planart	Grundriss	Massstab	**1:100**
Ebene / Planinhalt	Erdgeschoss / Bühnenebene	Plannummer	**1566IBBP_GRU_EG0_100**
Bezugskote	**±0.00 = Bühne = 542.97 m.ü.M.**	Plangrösse	**90 x 45cm**
Erstelldat. / Gez.	**30.08.2013 / mwp**	CAD-Code	**1566IBBP_GRU_ALLE.vwx**
Letzte Rev. / Gez.	**26.07.2016 / sil**	Revisionsindex	**F**