


ECONOMARIUM®


Gesamtleistungswettbewerb Neubau HSW

Wettbewerbsprojekt
Architekturpläne




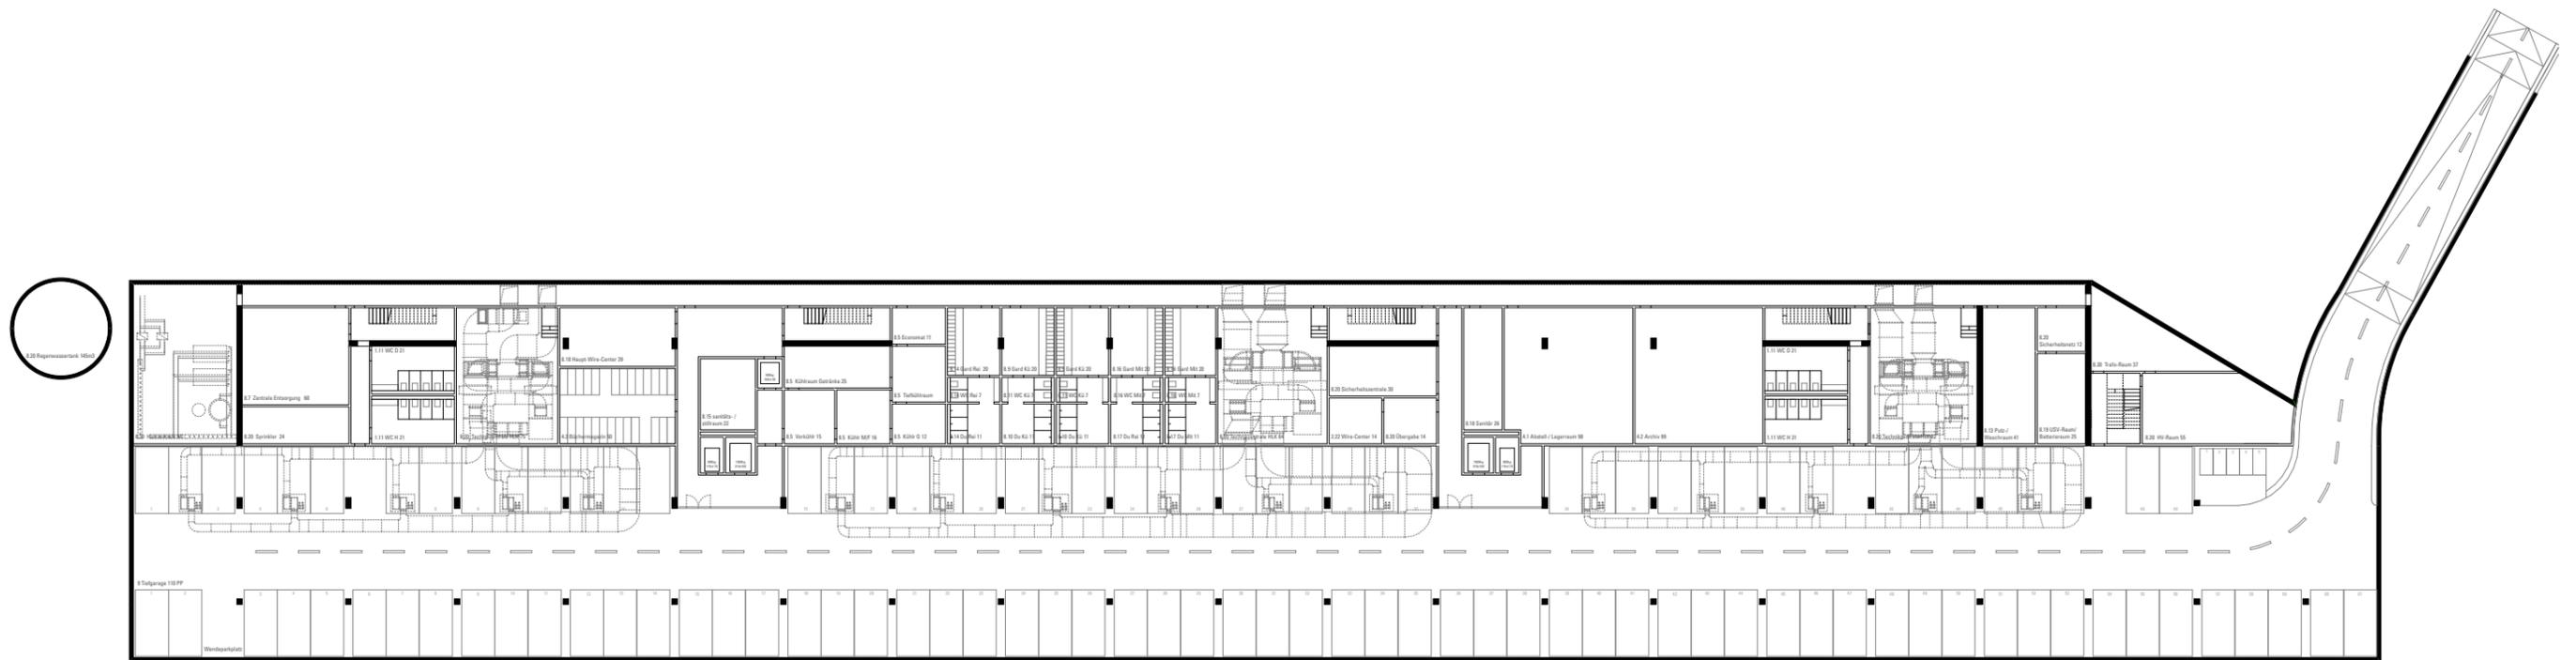


UG 1:500

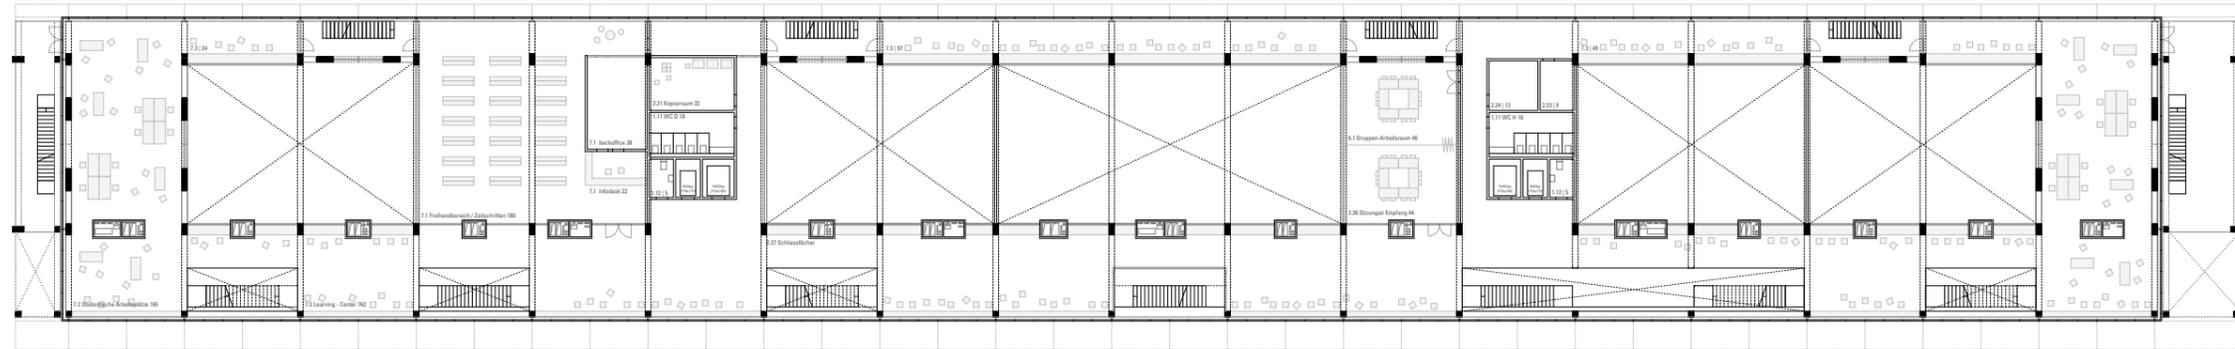


1.OG 1:500

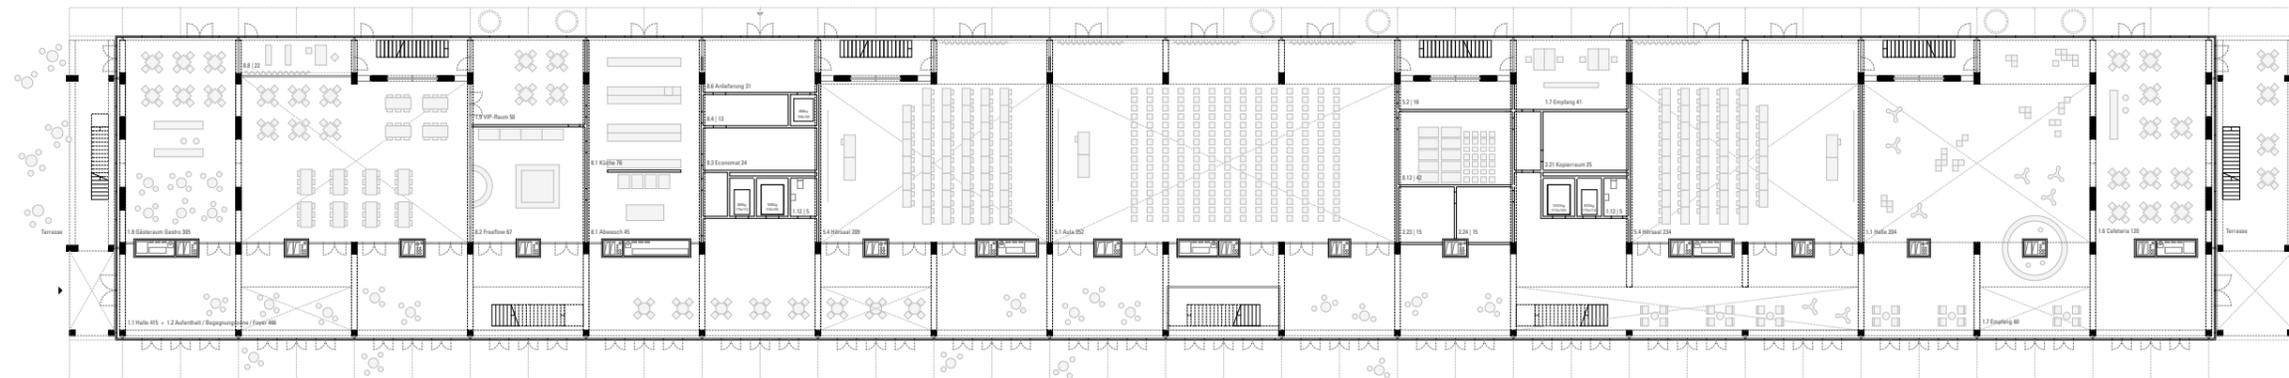


EG 1:500

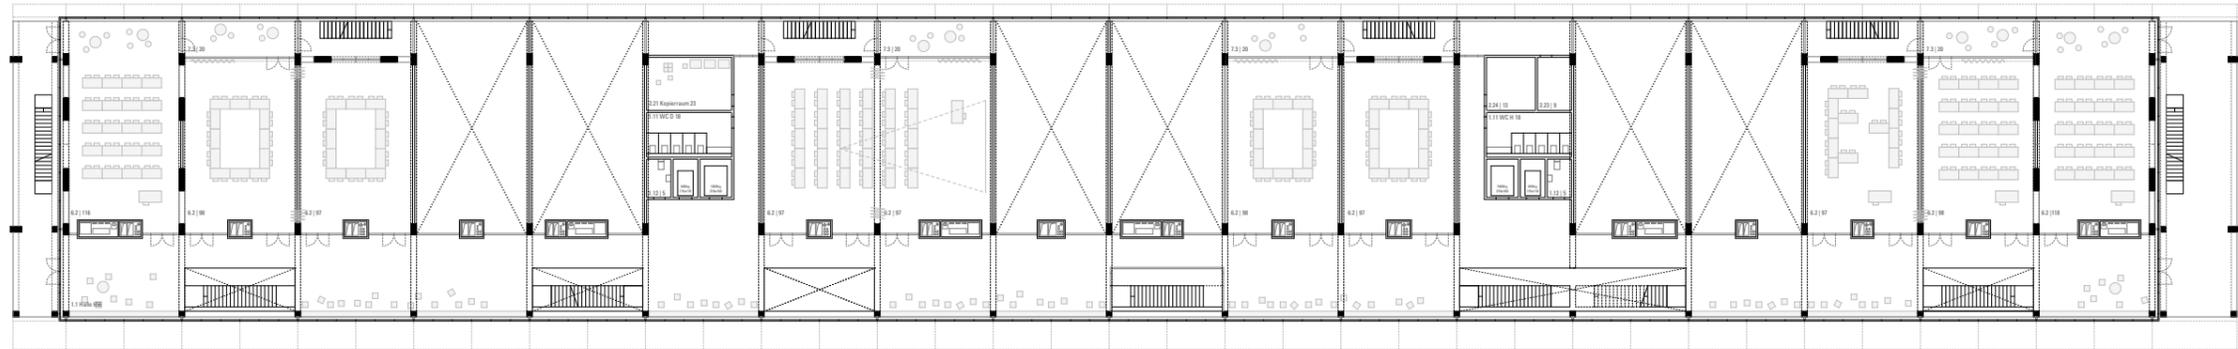


3.OG 1:500

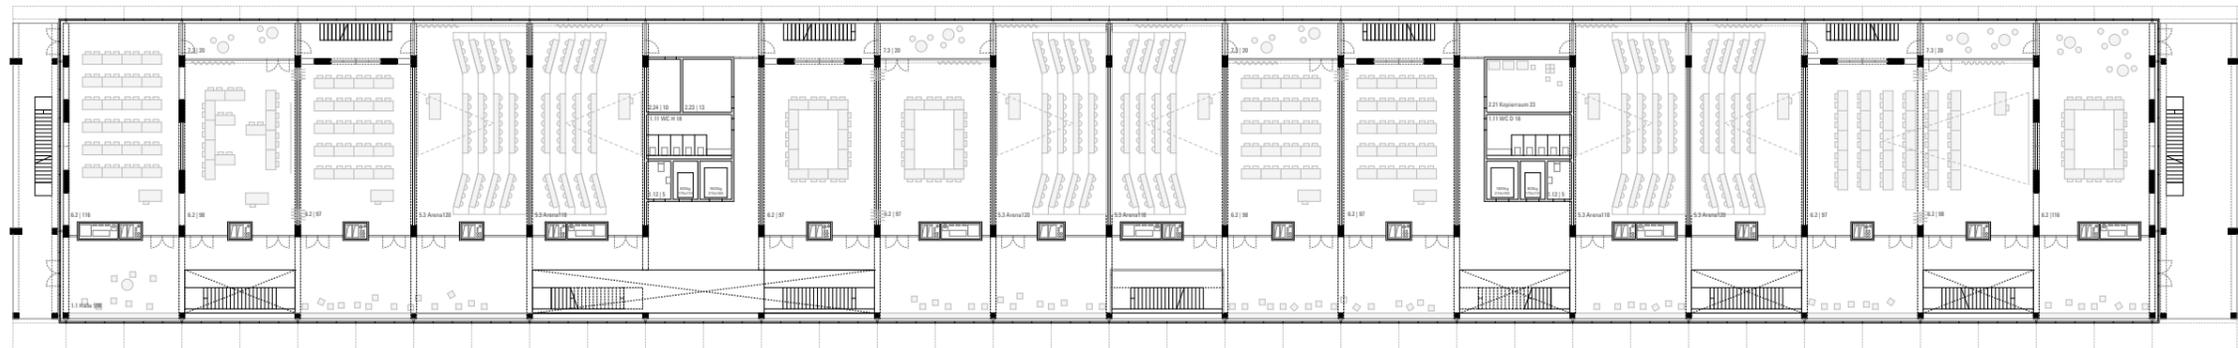


2.OG 1:500

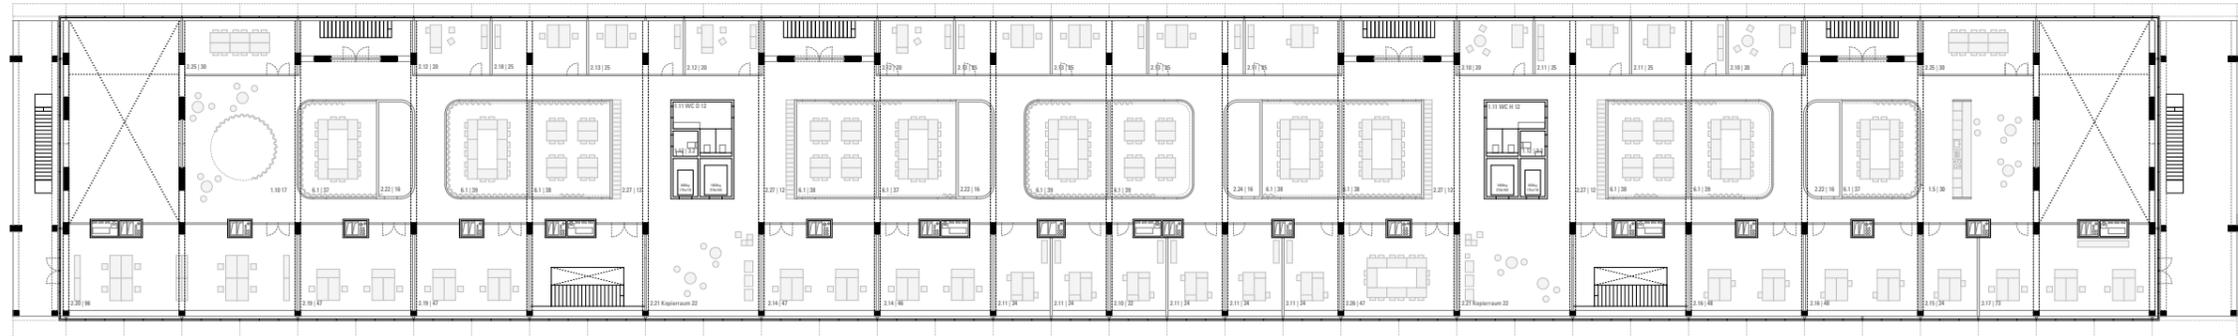


5. OG 1:500

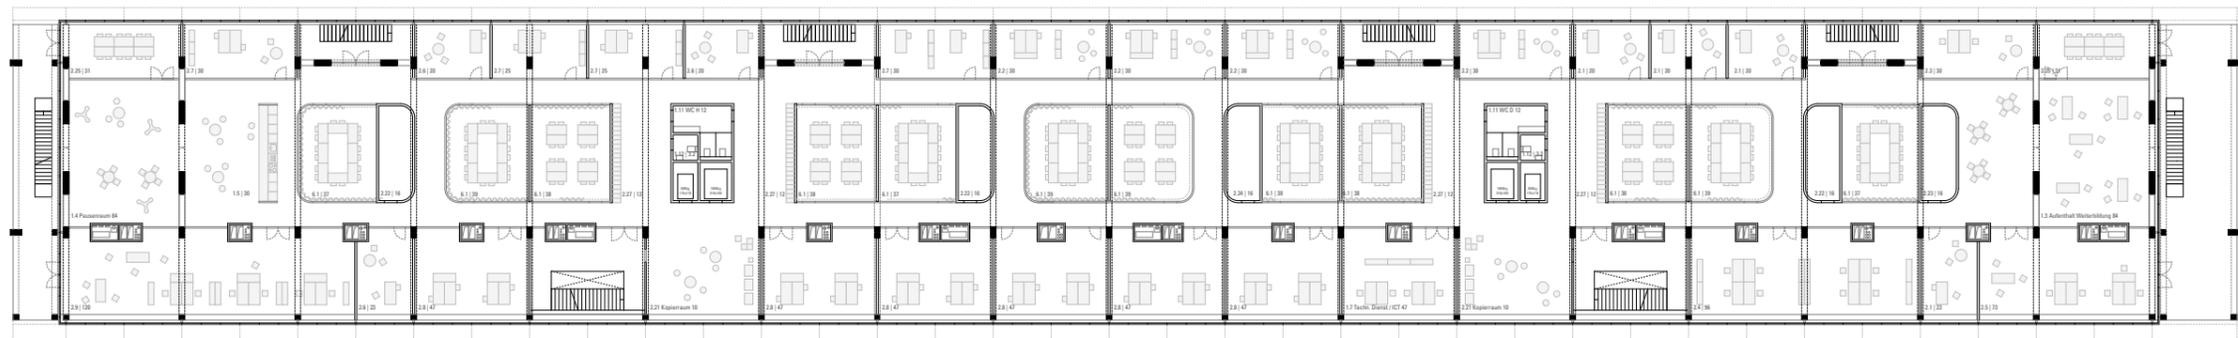

4. OG 1:500

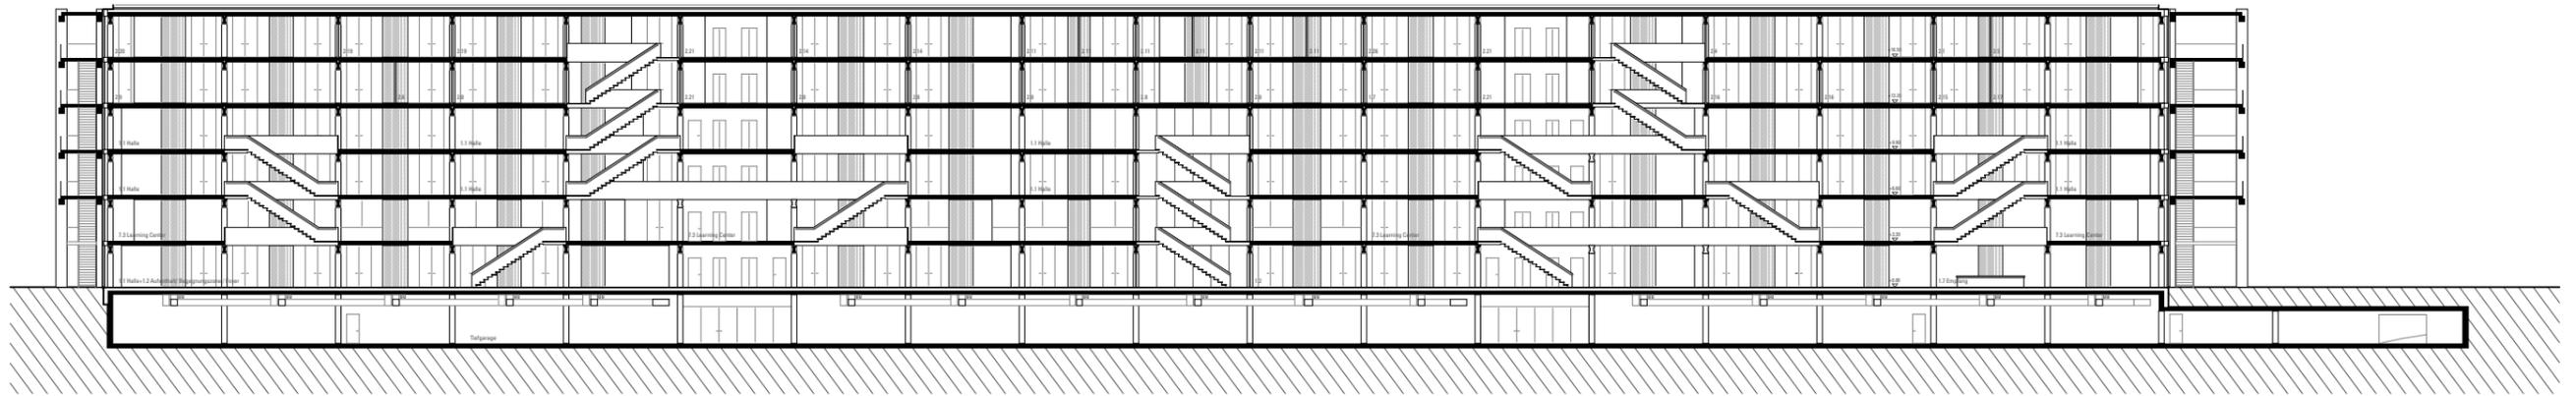


Längsschnitt 1:500

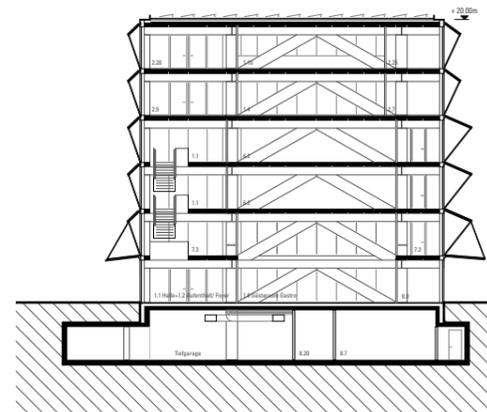


Querschnitt 1:500




Süd Ansicht 1:500

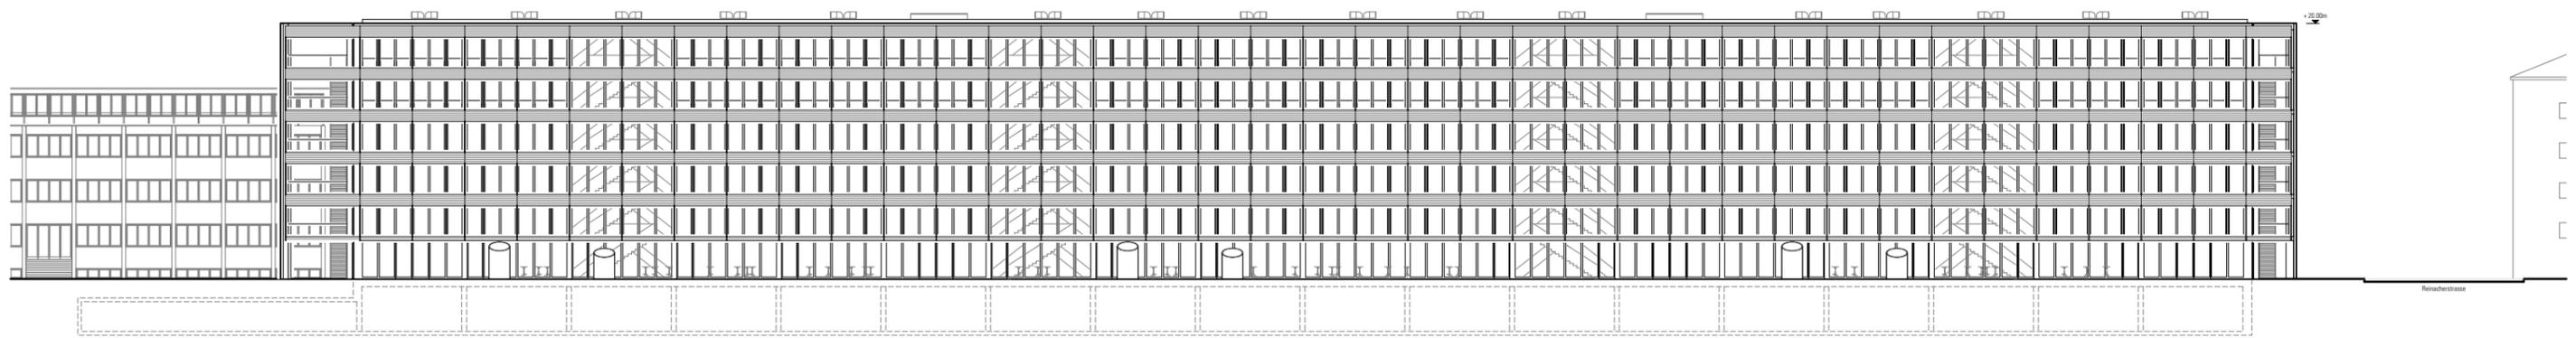

Nord Ansicht 1:500

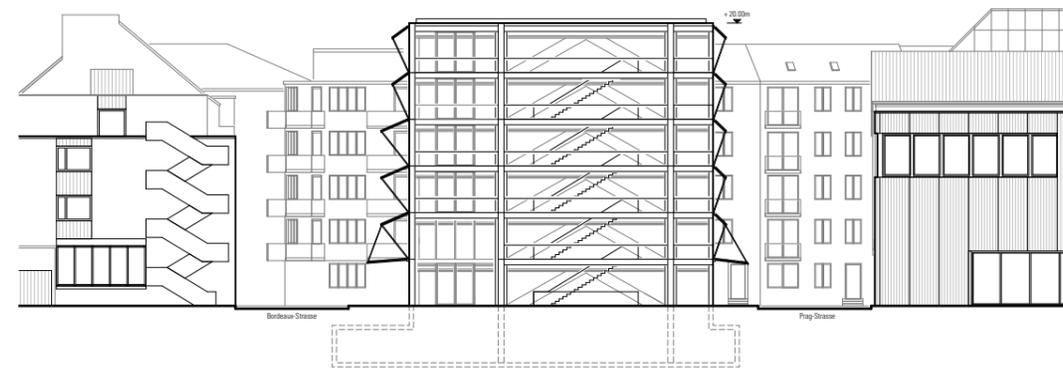

Ost Ansicht 1:500

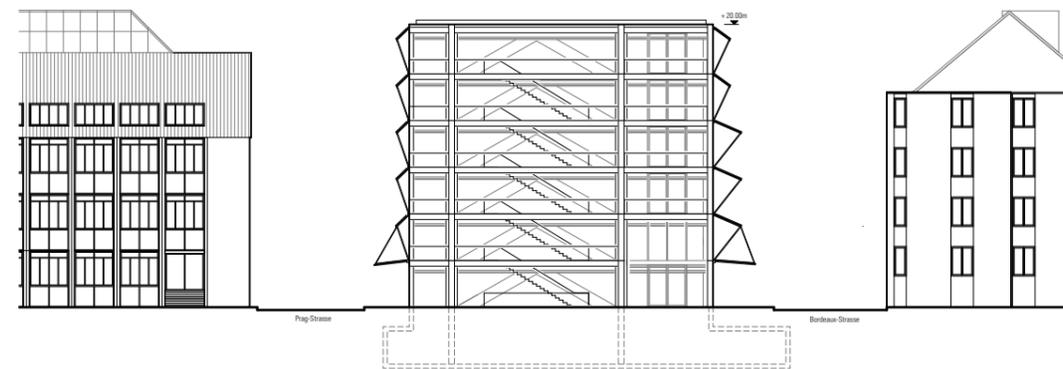

West Ansicht 1:500





