






Blick auf den Platz neben der neuen Hochschule für Wirtschaft im inneren des Areals, mit Haupteingang und Halle




Unterrichtsräume im Dachgeschoss

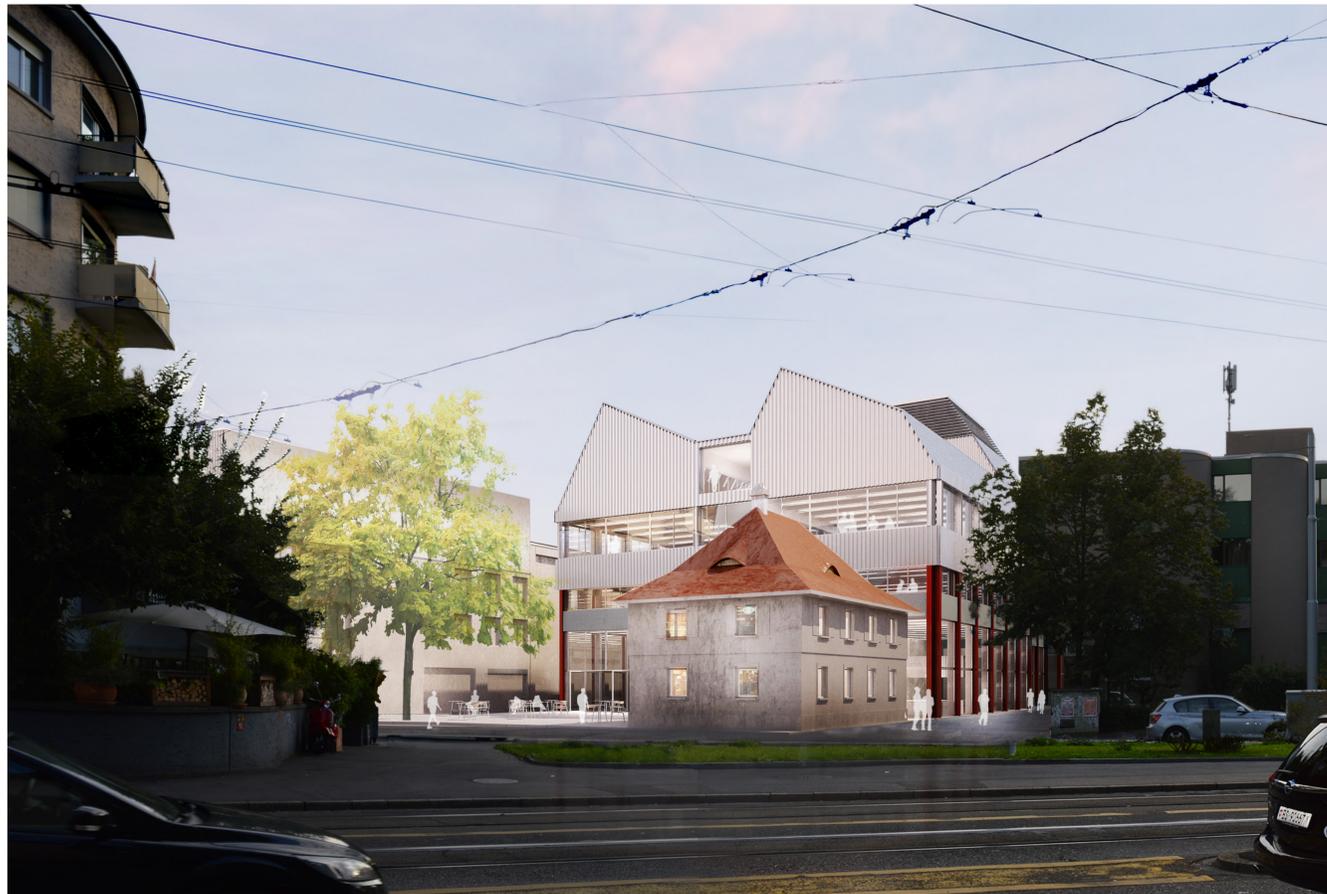


Blick auf den Eingang an der Reinacherstrasse mit Mensa und Café im Bestandsgebäude




Blick durch die Halle Richtung Auditorium

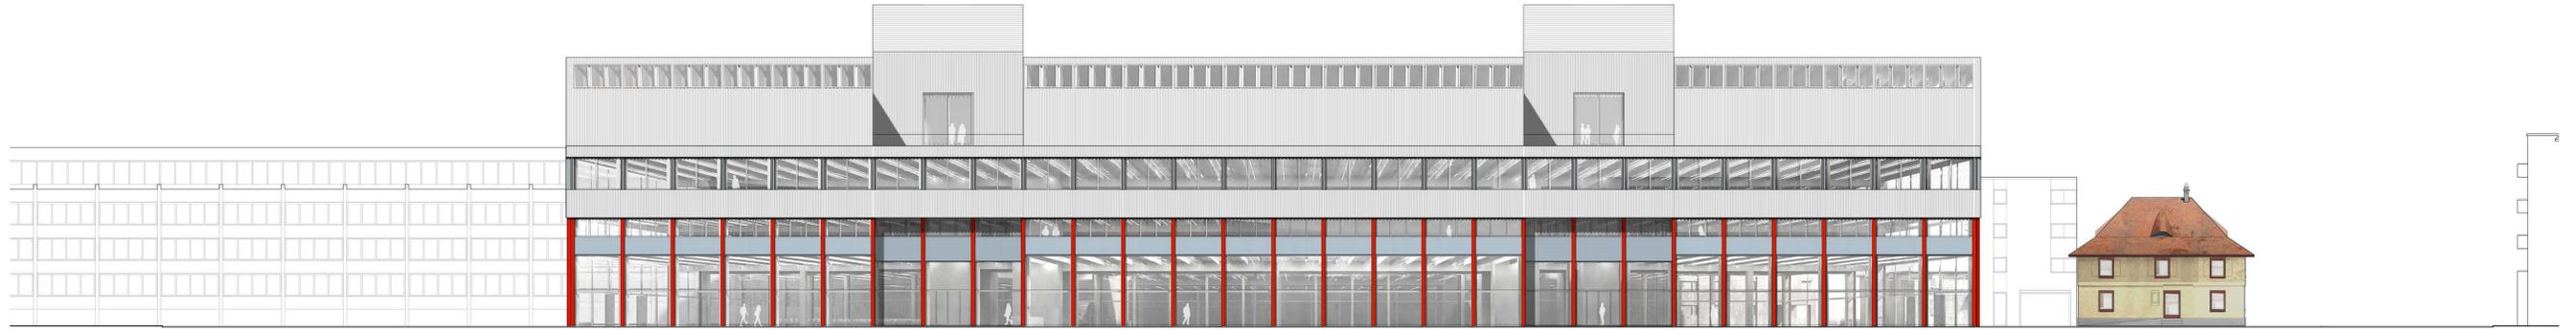

Ansicht Nord von der Prag-Strasse Mst. 1:200

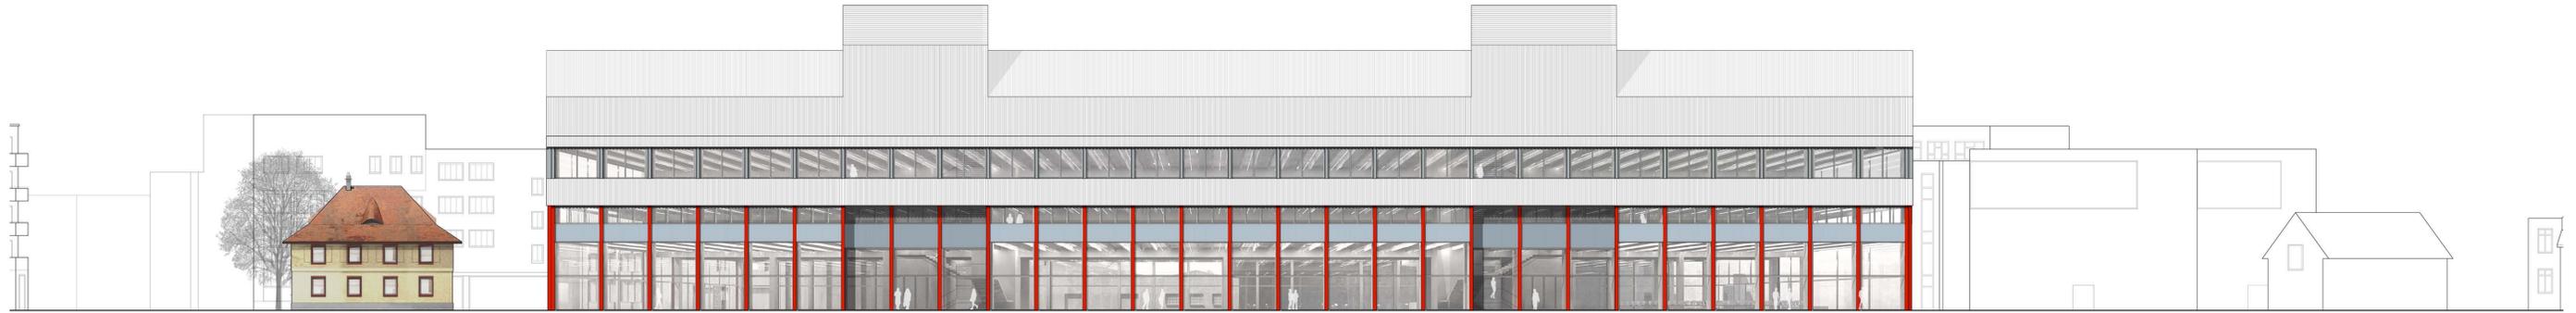


Ansicht Süd von der Bordeaux-Strasse Mst. 1:200

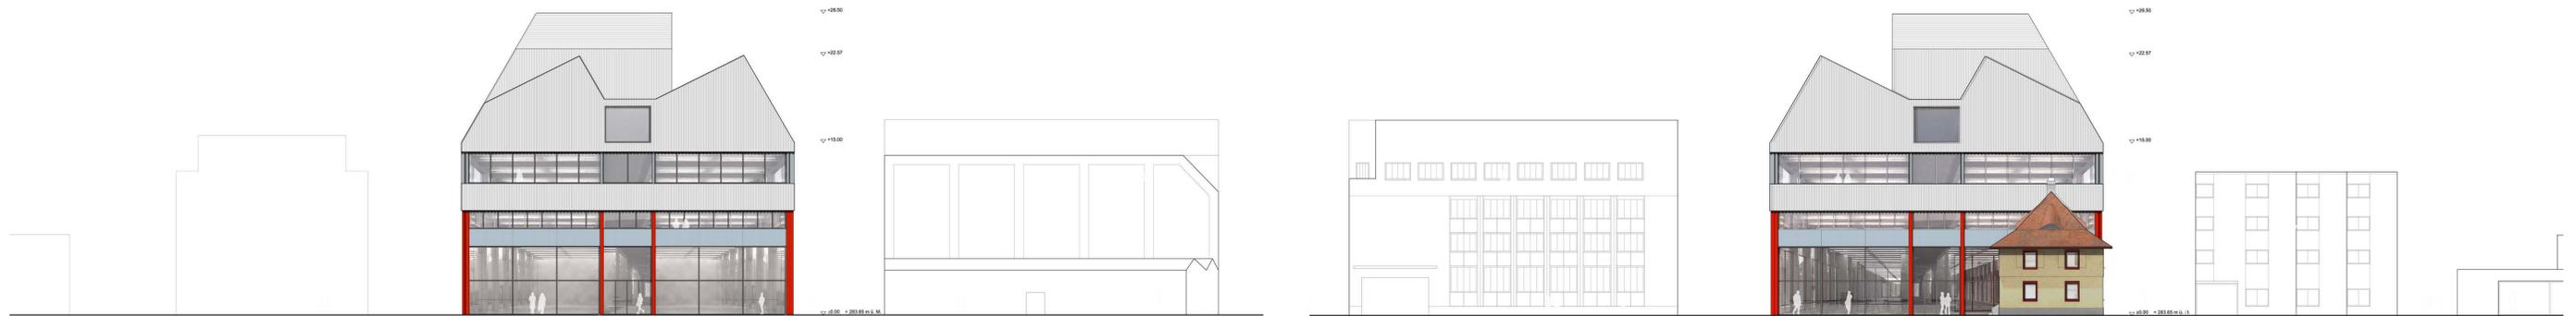


Ansicht Ost vom Vorplatz im Inneren des Areals Mst. 1:200


Ansicht West von der Reinacherstrasse Mst. 1:200

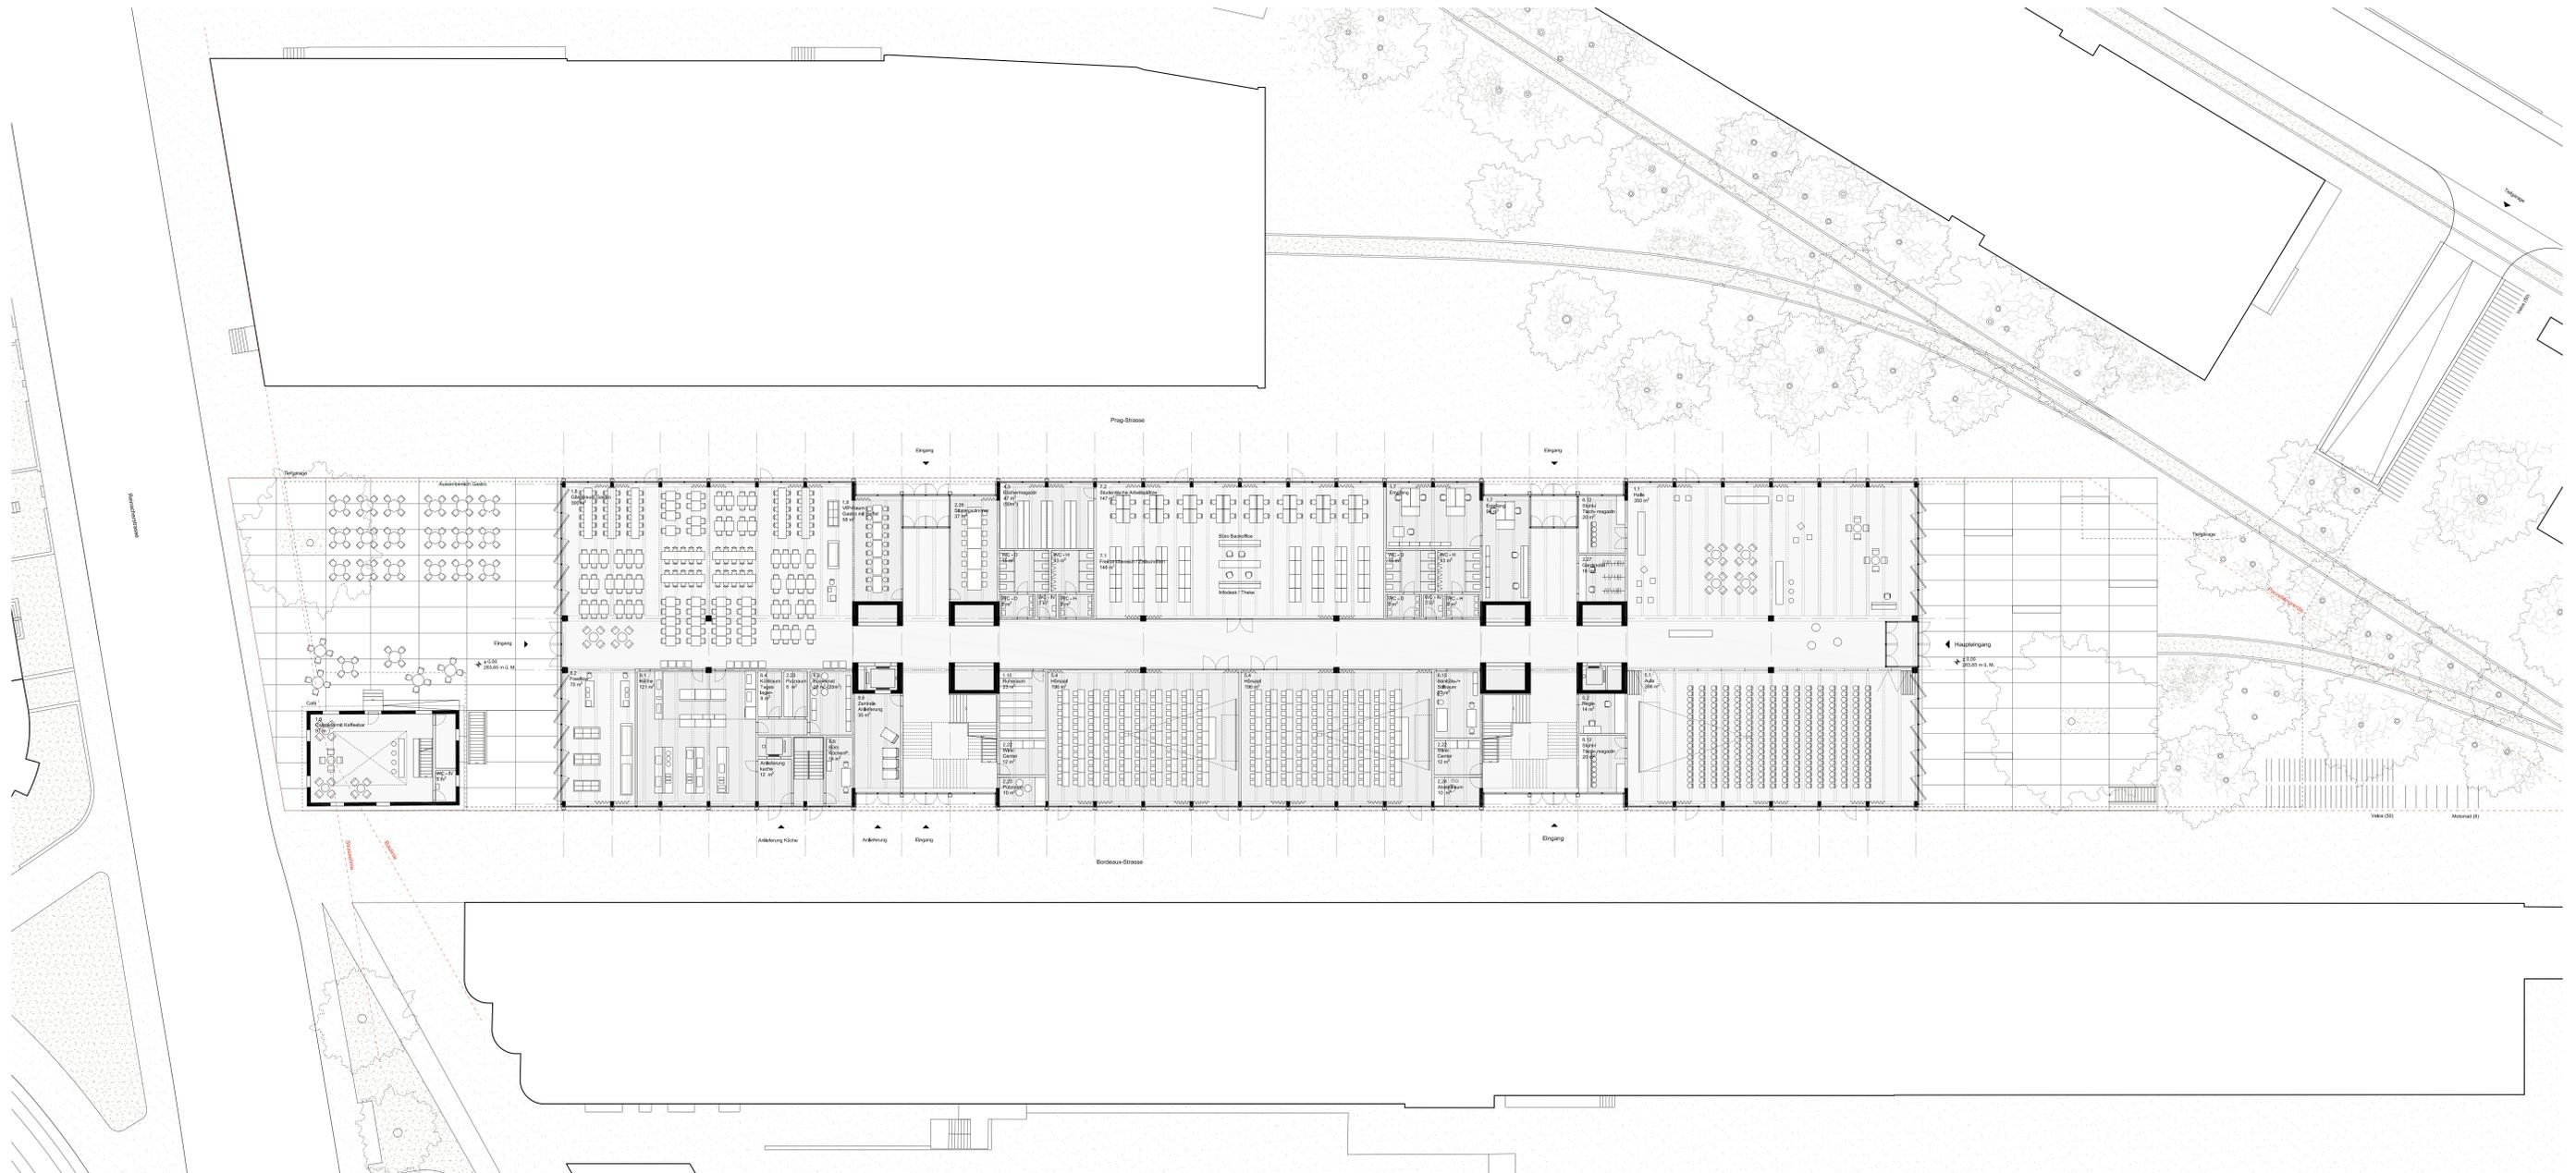



Grundriss Erdgeschoss Mst. 1:200

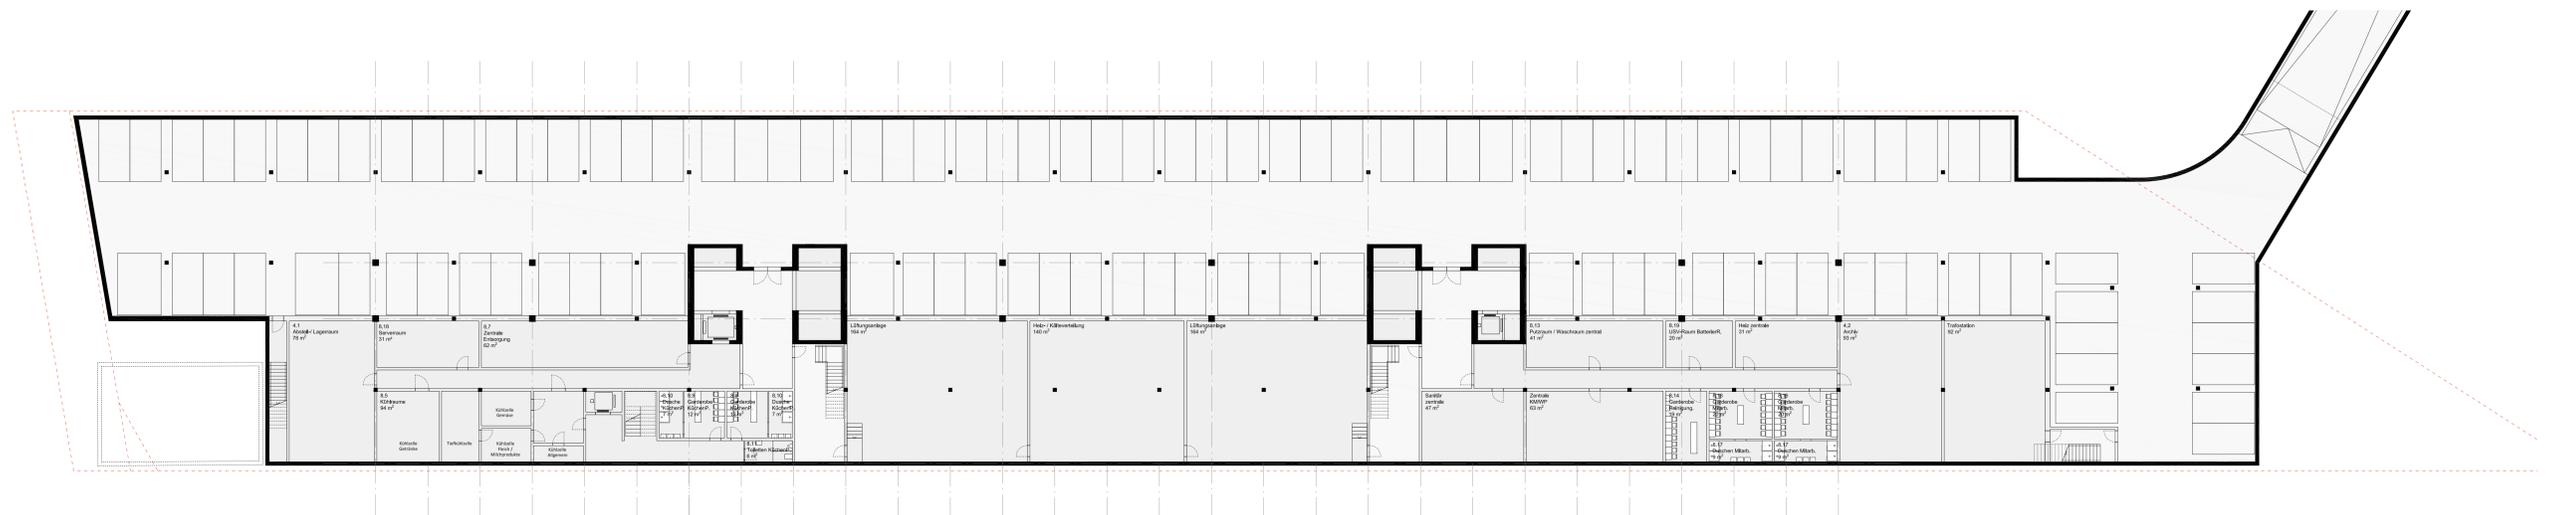



Grundriss Untergeschoss Mst. 1:200

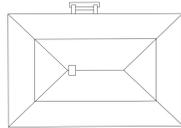





Grundriss Dachgeschoss Mst. 1:200

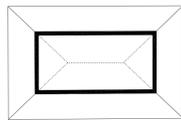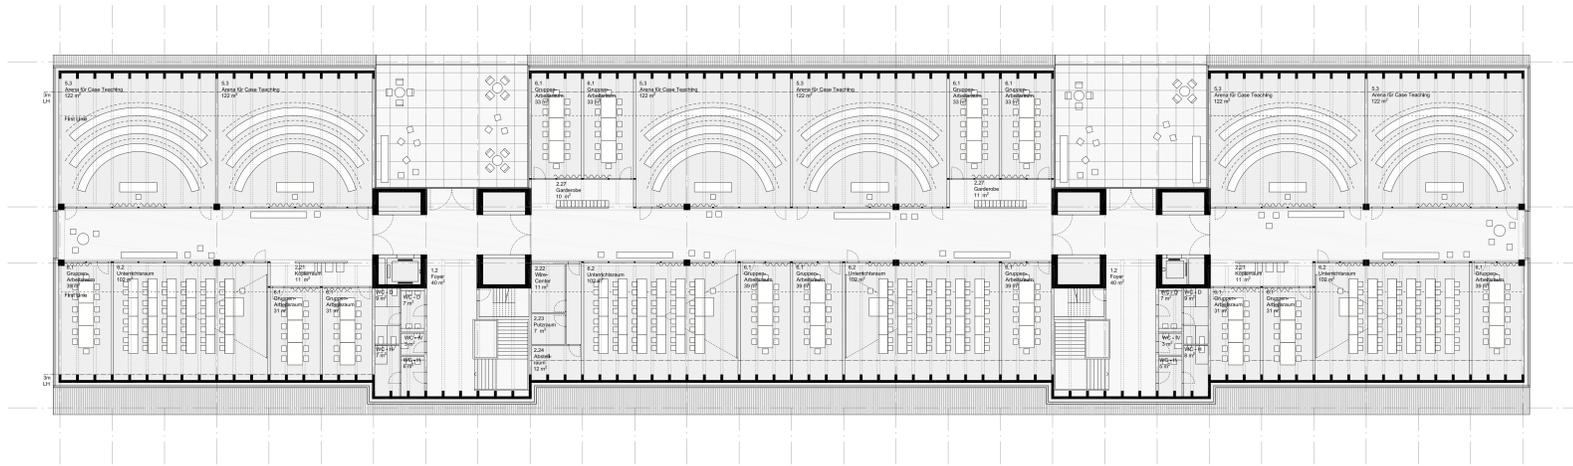

Grundriss 2. Obergeschoss Mst. 1:200

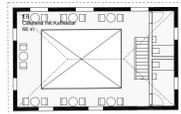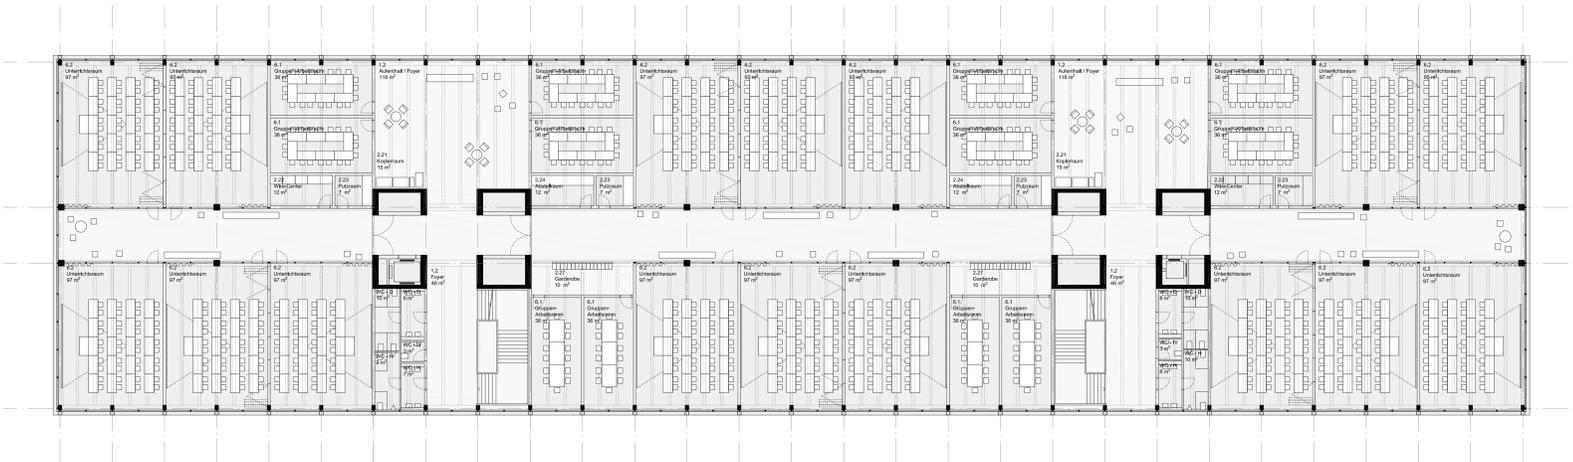


Grundriss 1. Obergeschoss Mst. 1:200

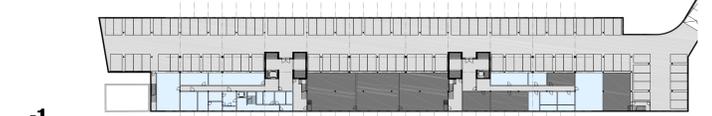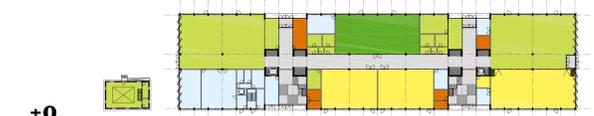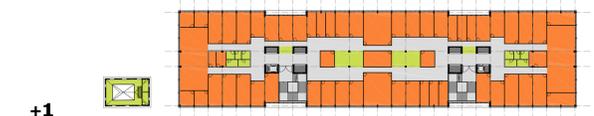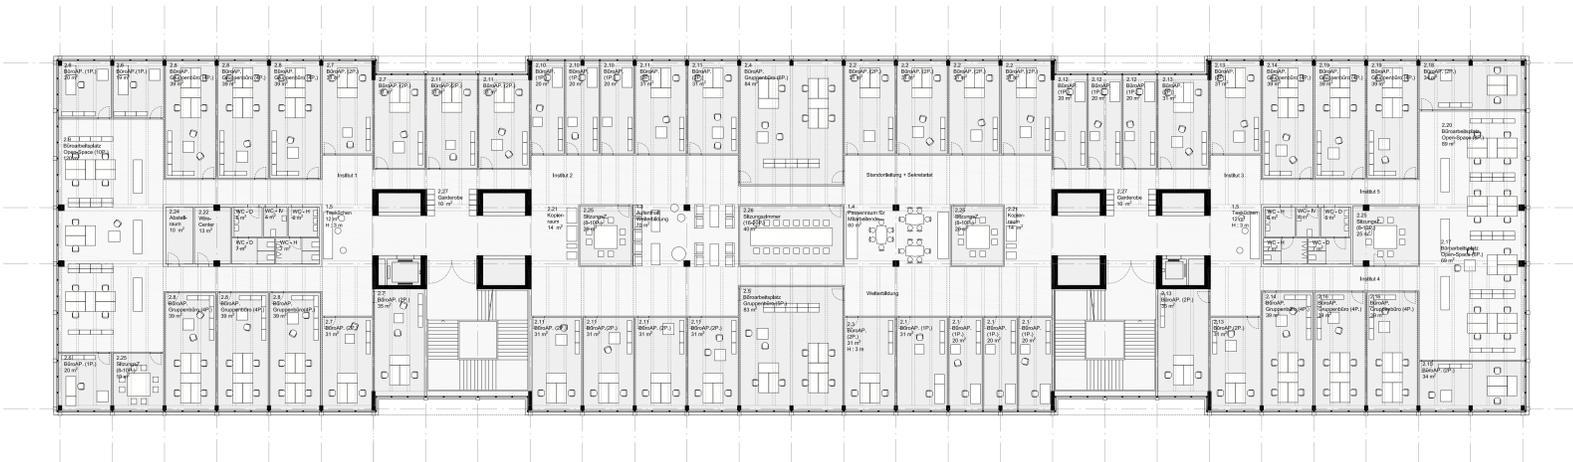


- Bibliothek
- Unterrichtsräume
- Hörräume
- Archive und Lager
- Büroflächen
- Sozialflächen
- Verkehrsfläche
- Funktionsfläche
- Aussen-Geschossfläche
- Parkplatz



Schemata Nutzungsverteilung Mst. 1:750

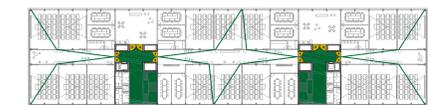

Schema Brandschutz 2. Obergeschoss Mst. 1:750

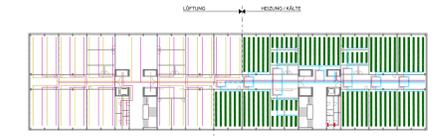


Erschliessungskonzept Gebäudetechnik

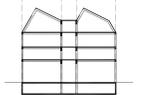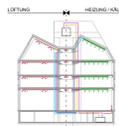

Schemaschnitt Gebäudetechnik

Schemaschnitt Tragstruktur

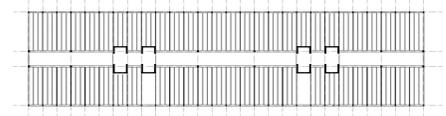

Schemagrundriss Tragstruktur

