




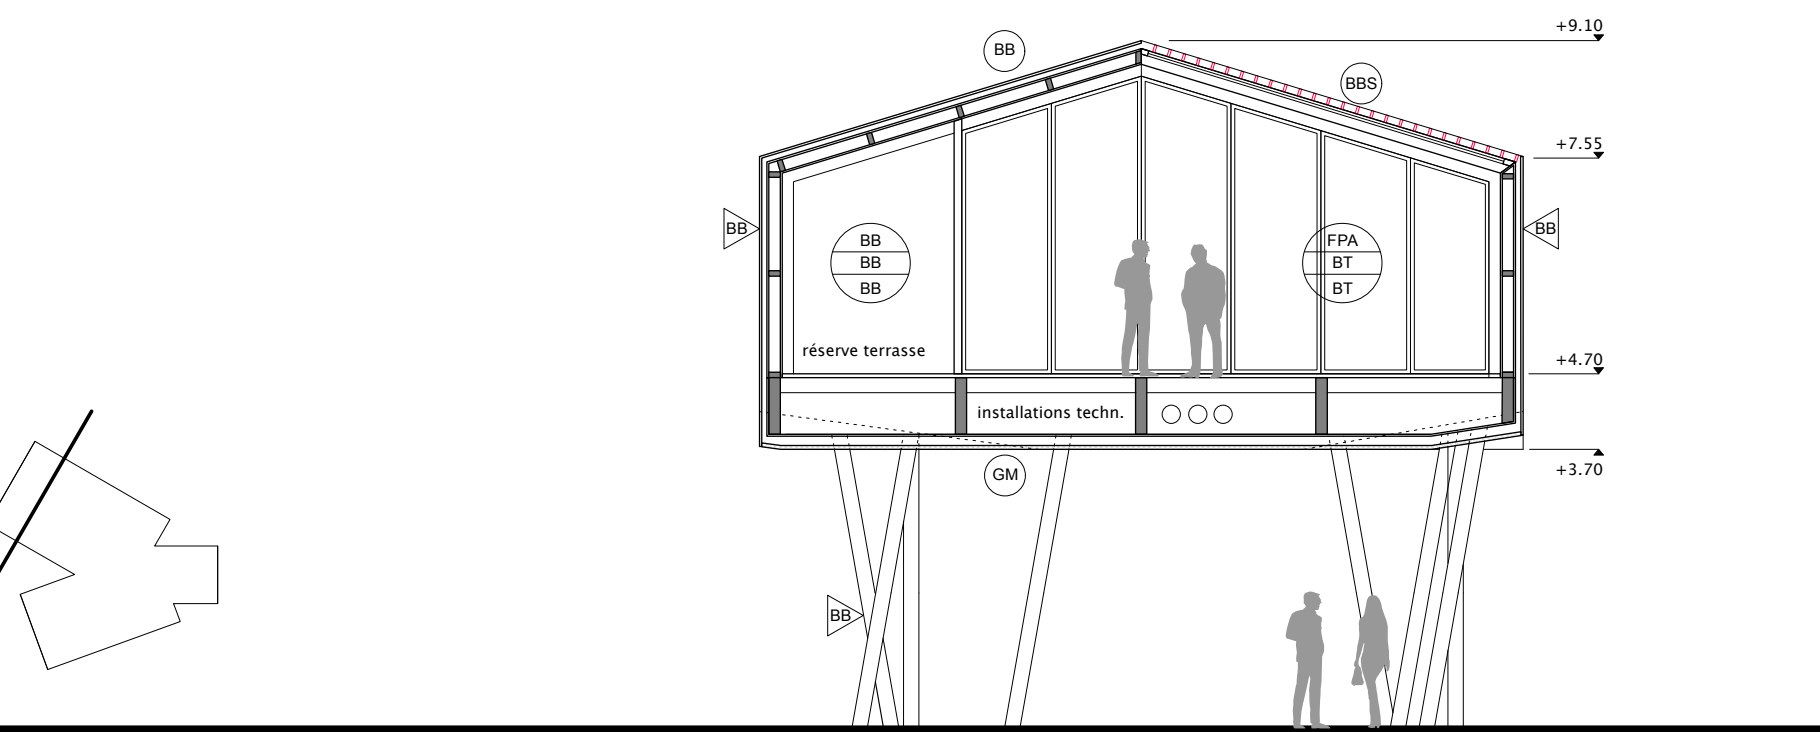

Coupe C e1/100

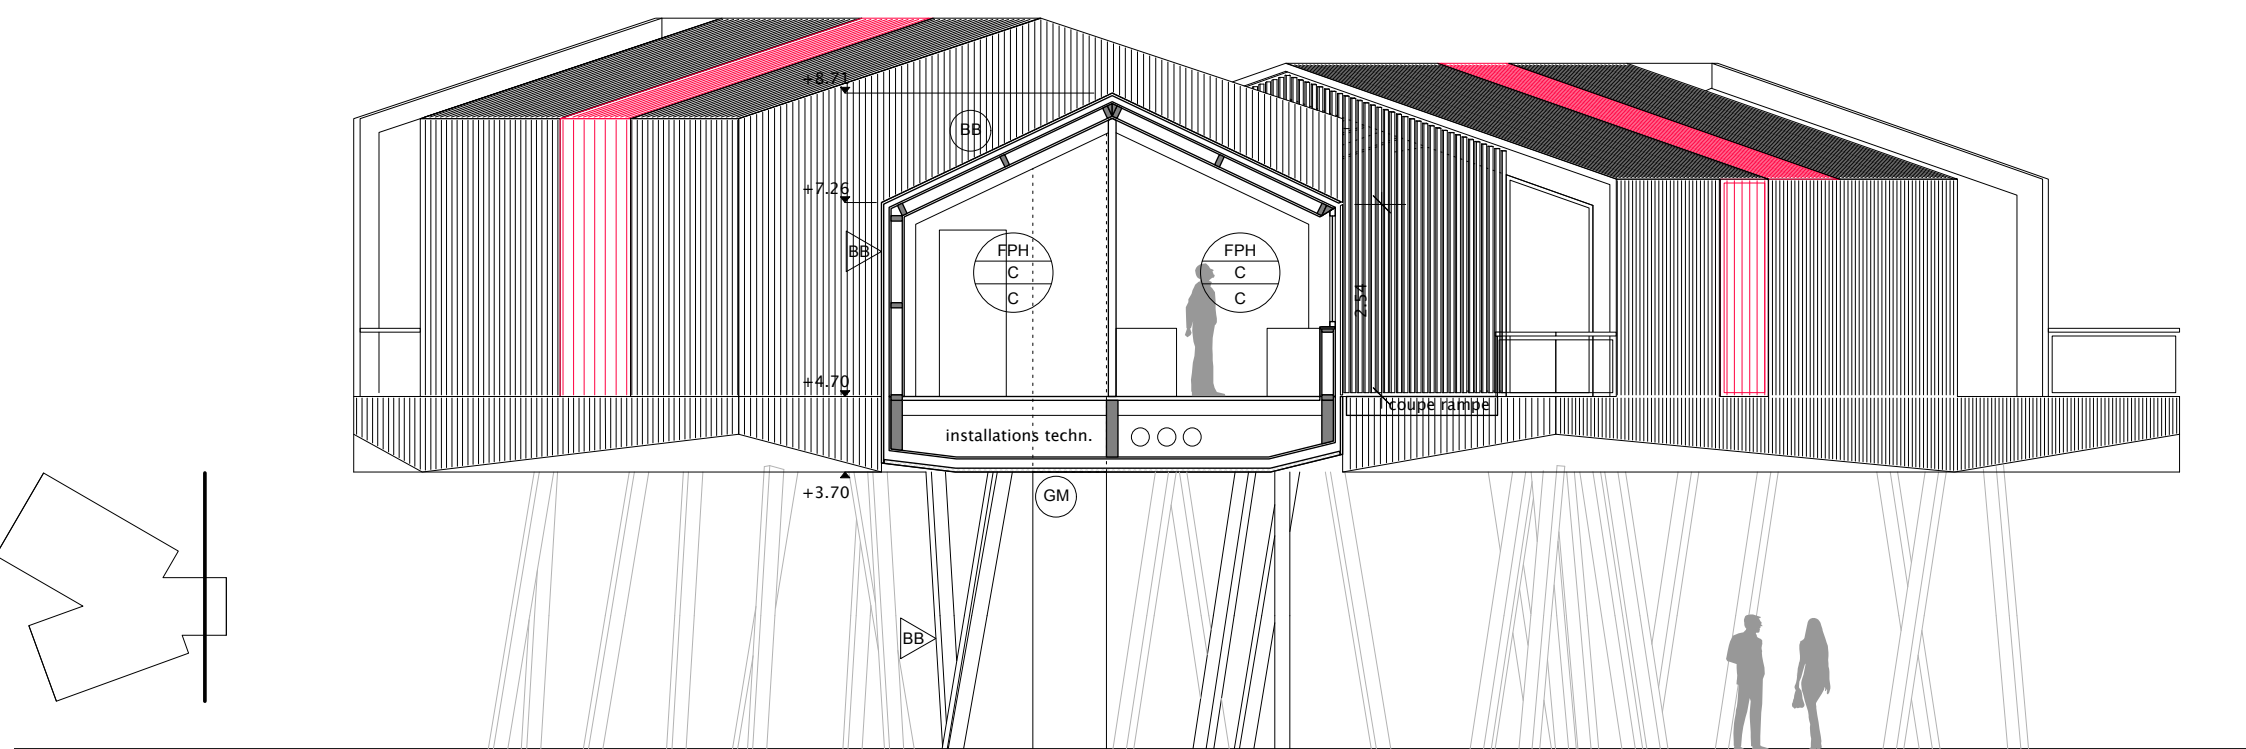

Coupe B e1/100

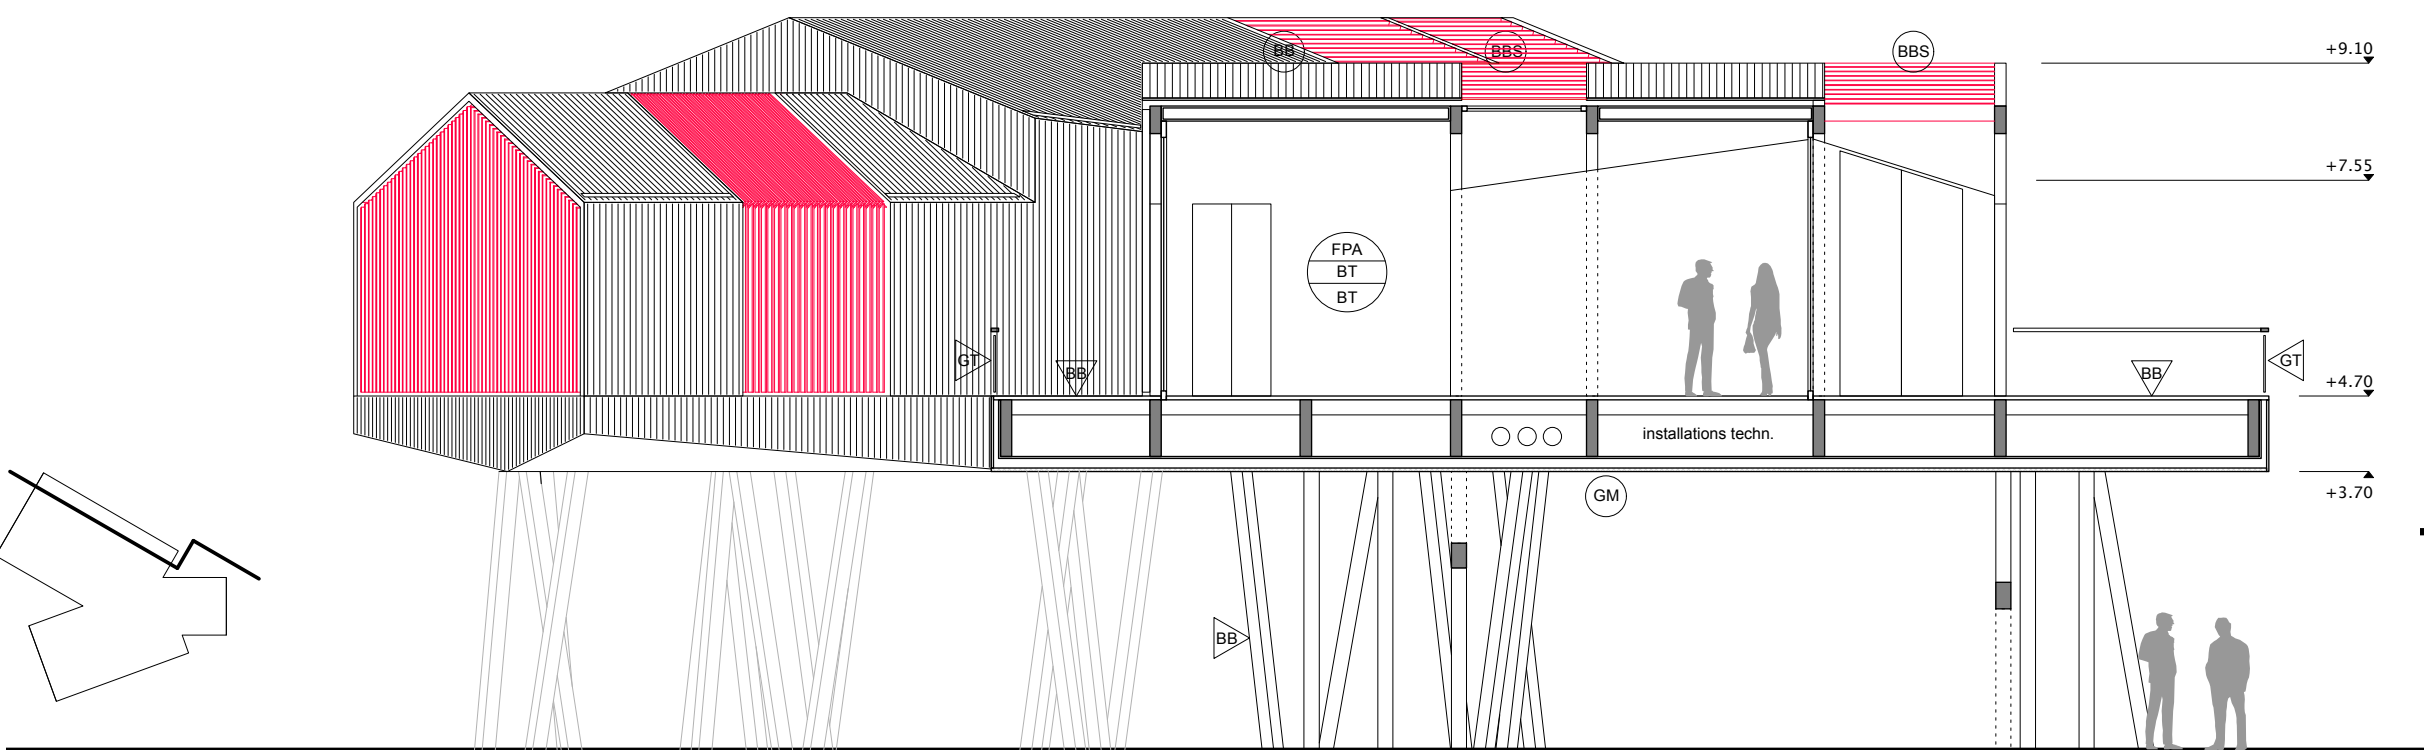


Coupe A e1/100

Composition de la toiture
Bardage, bois Brut, 3cm
Lattage, bois, 3.5cm
Contre-lattage, bois, 5cm
Attaches étanches en caoutchouc
Membrane d'étanchéité synthétique à coller en plein (pour toit plat), 0.3cm
Panneau de bois composé, 2.5cm
Isolation thermique type laine de pierre (flocage), 18cm
Sous-construction, bois, 18cm
Panneau de bois composé, 2.5cm
Panneau de finition, bois naturel, 10.5cm

Composition du mur
Bardage, bois Brut, 3cm
Lattage, bois, 3cm
Contre-lattage, bois, 5cm
Panneau de bois composé, 2.5cm
Isolation thermique type laine de pierre (flocage), 18cm
Sous-construction, bois, 18cm
Panneau de bois composé, 2.5cm
Panneau de finition, bois naturel, 1.5cm

Composition du plancher
Plancher, bois massif brut, rainure et languette, 2.5cm
Lattage, bois 3cm
Bande pour Atténuer le bruit, caoutchouc, 0.8cm
Isolation contre les bruits d'impacts, 3cm
Sous-plancher, panneau de bois composé, 3.5cm
Sous-construction, solivage bois, 69cm
Isolation thermique type laine de pierre (panneau), 18cm
Panneau de bois composé, 2.5cm
Supentes réglables pour faux-plafond, 20cm
Tôle de finition, métal déployé, 2mm

Composition des pilotis
Pilot en bois massif, 18/18cm
Couche étanche, bitume, H:170cm
Pointe

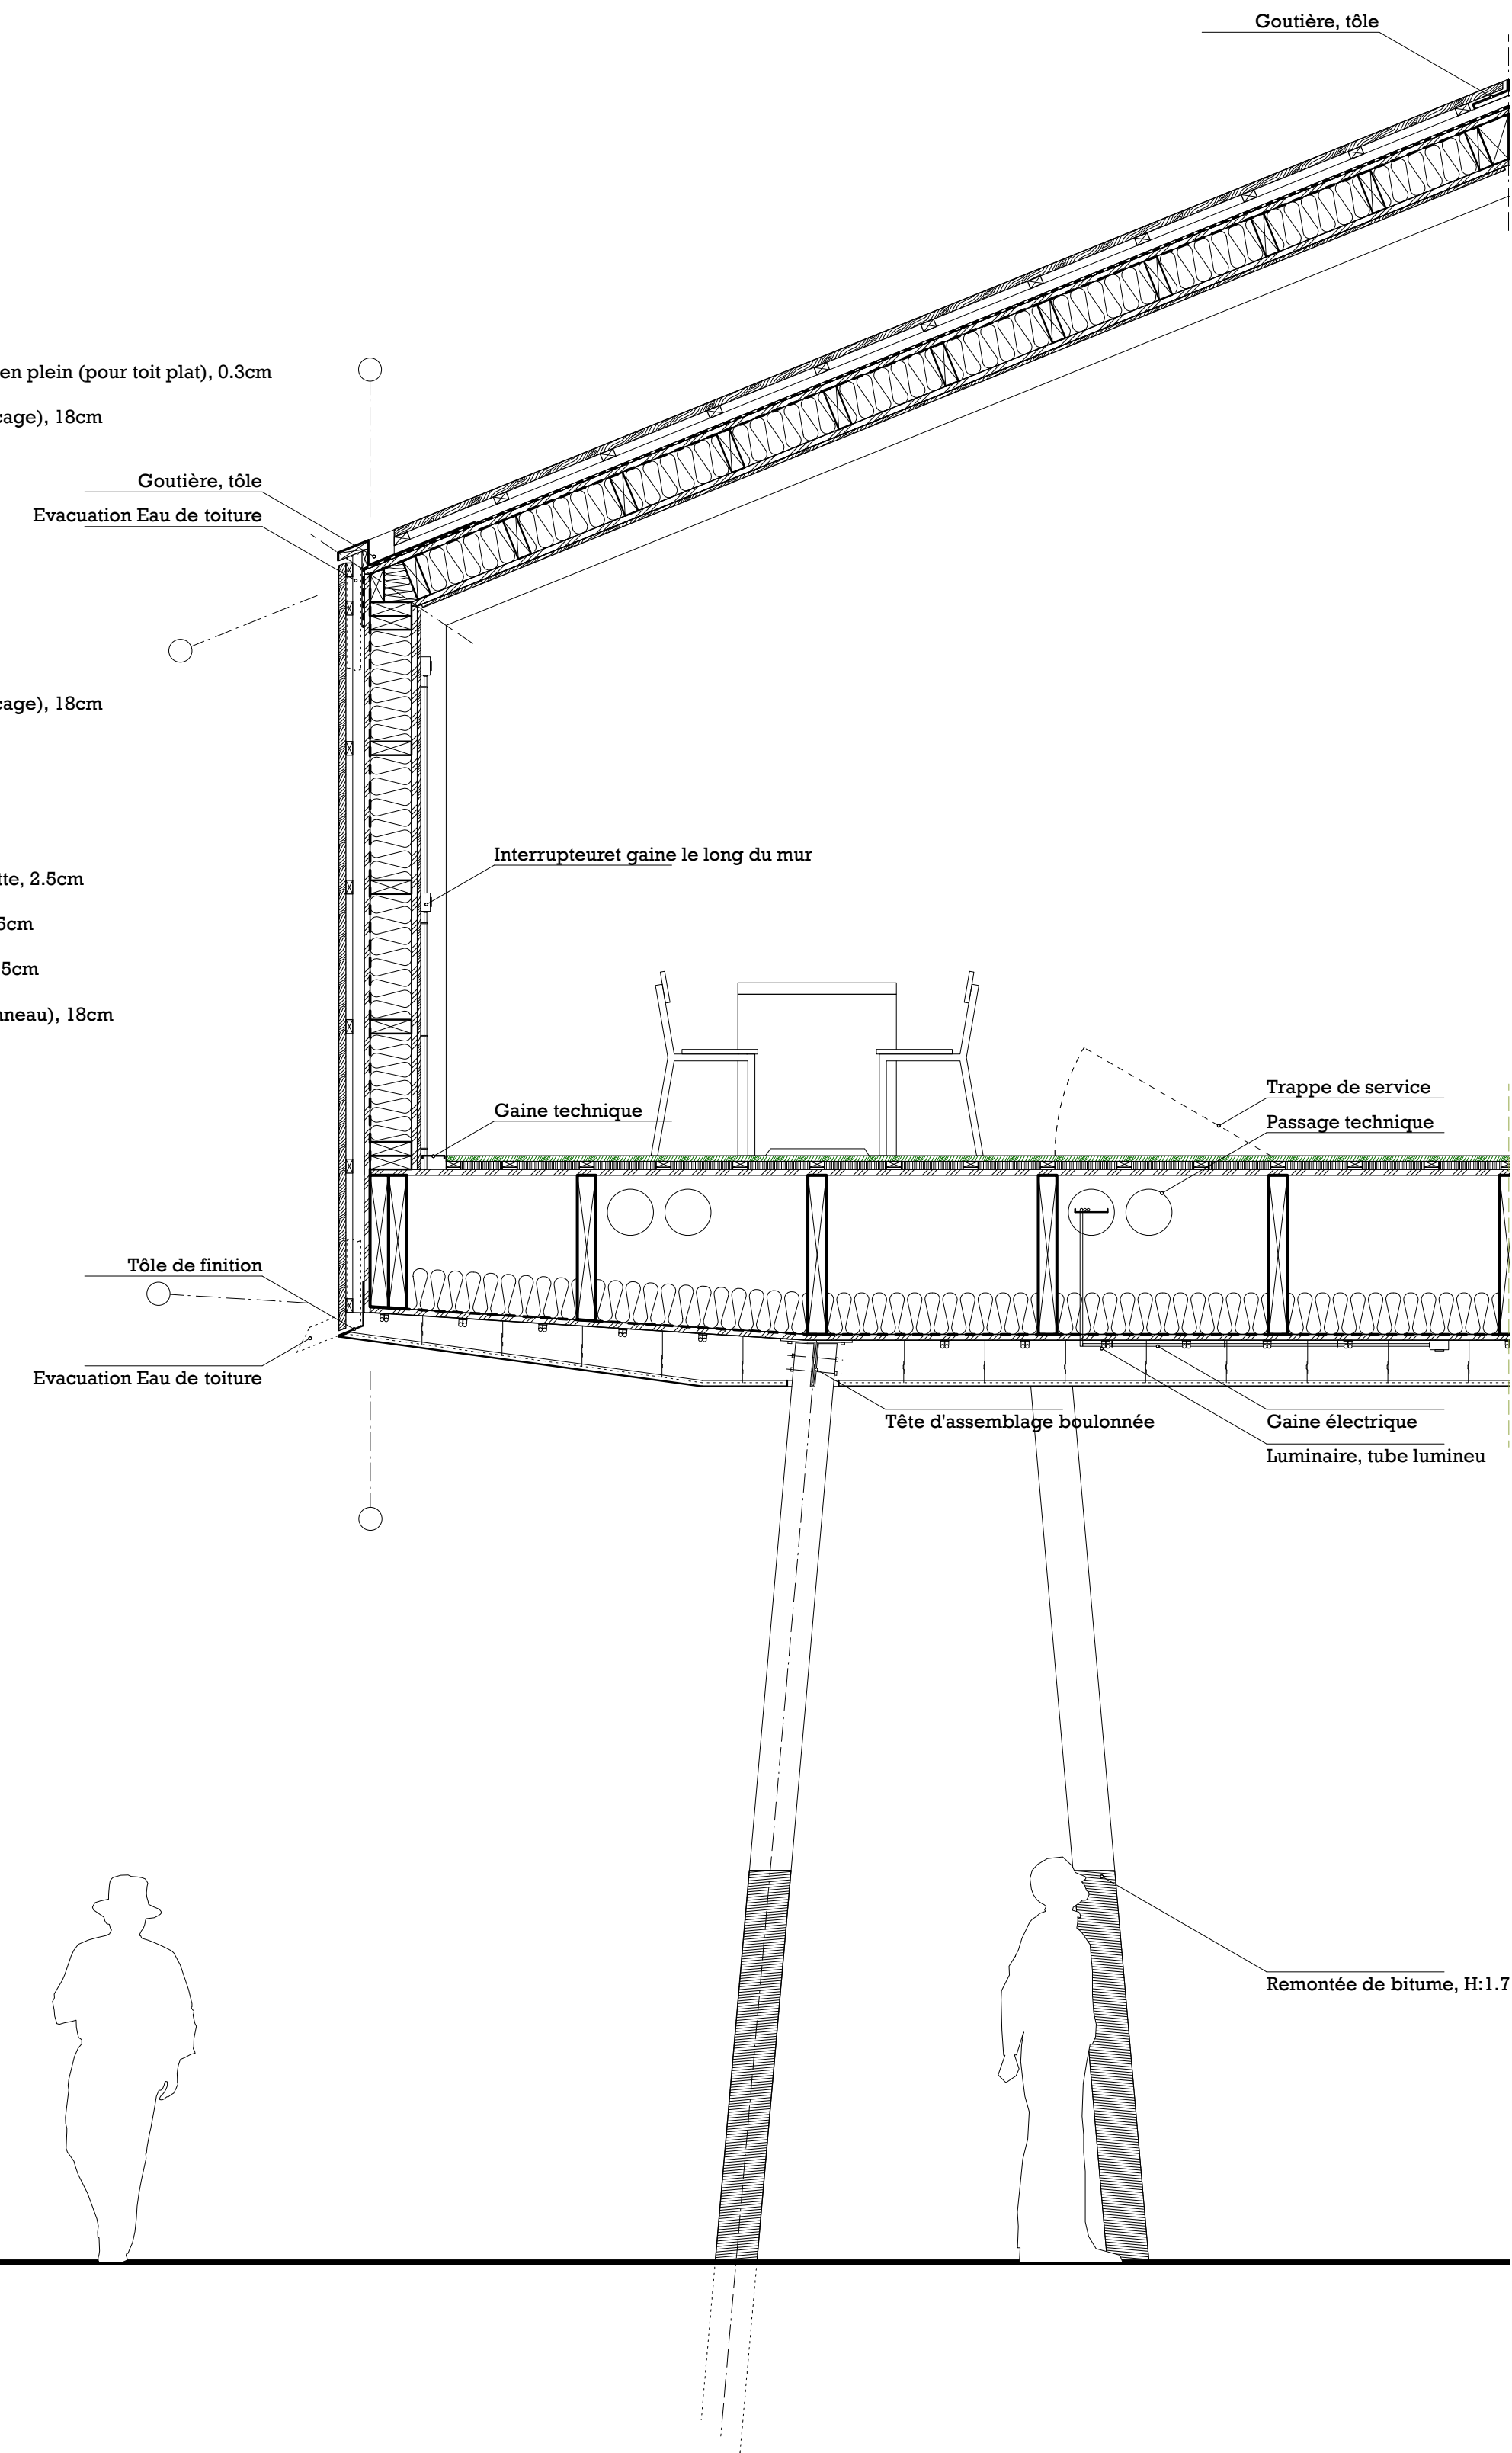


Coupe technique e1/25

SYMOLOGIE DE FINITIONS	
	FINITIONS GENERALES
	FINITIONS DE TOIT
	FINITIONS DE MUR
	FINITIONS DE SOL

LEGENDE DE FINITIONS	
BT	BOIS CIRE / TEINTE EN BARDAGE
BB	BOIS BRUT
BL	BOIS BRUT + REVETEMENT TYPE SOUPLE
C	CARRELAGE GC 10x10cm - MODELE A CHOISIR PAR MOE
BBS	BOIS CIRE / TEINTE EN BRISE SOLEIL
B	SOL EN BETON AVEC FINITION POLIE ET VERNIS ANTI-GRAFFITI
PP	PEINTURE DE SOL HQE - COULEUR A DEFINIR PAR MOE
P	PEINTURE HQE
FPH	FAUX PLAFOND BA13 HYDROFUGUE (1 PLAQUE) + PEINTURE HQE
FPA	FAUX PLAFOND BA13 ACOUSTIQUE (2 PLAQUE) + PEINTURE HQE ?
PA	PARREMENTS EN POLYCARBONATE AVEC SUBSTRUCTURE EN BOIS
GM	GRILLE METALLIQUE TYPE ...
GT	TOILE TEXTILE A DEFINIR
V	VERRE ET MENUISERIES

	COTE DE SOL FINI
	DIRECTION EVACUATION EAUX ET PENTE
(IL FAUT CONTRASTER LE PLAN DE DEFINITION GEOMETRIQUE AVEC LE PLAN DE FLUIDES POUR PREVOIR LE PASSAGE DES CONDUITS ET CANALISATIONS.)	
(TOUTE COTE DOUTEUSE RESTE SOUMISE A UNE CONFIRMATION DANS LE CHANTIER PAR LE MAITRE D'OEUVRE.)	
(DANS LE CAS DE DUPLICITE DE COTES, LA COTE DANS UN PLAN AVEC UNE ECHELLE PLUS AGRANDIE EST CELLE QUI SERA EN VIGUEUR)	

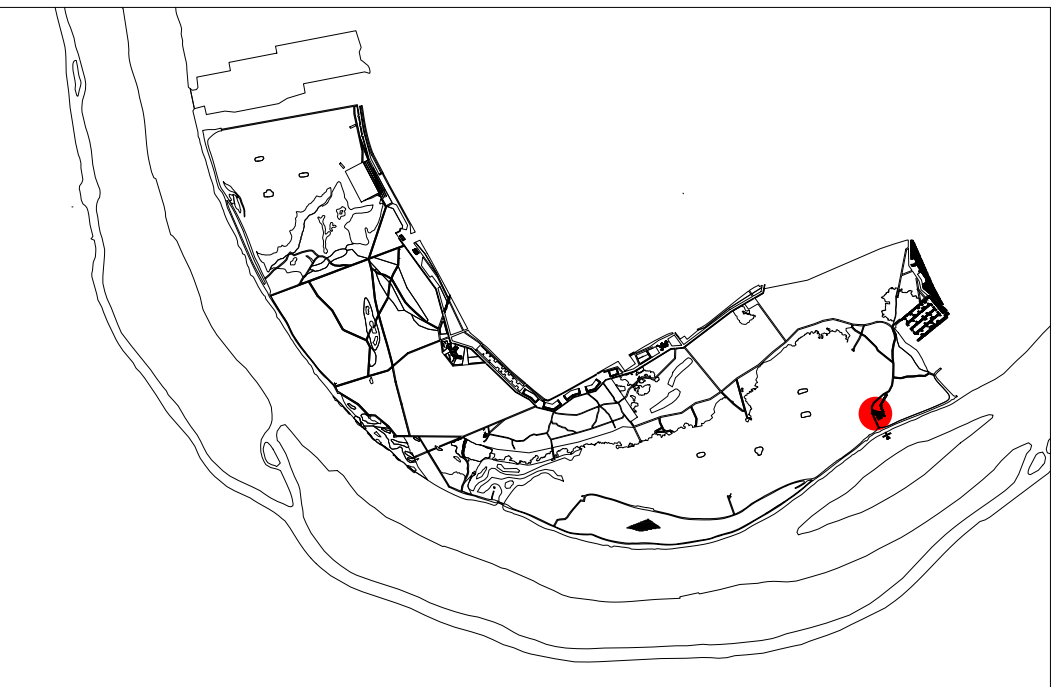

0 2.5 5 10 M

GUINGUETTE - COUPES

EMERGENCES - PARC DES BORDS DE SEINE A CARRIERES SOUS POISSY

AGGLOMERATION 2 RIVES DE SEINE
AWP + HHF + EVP + GINGER S&B

11E
code projet

HHF
émetteur

AVS
phase

-
zone

-
niveau

G05 - 07
numéro plan

A1
format

1:100
échelle

25/07/12
date

C
modificatif

A 05.07.2012 première emission
B 10.07.2012 deuxième emission
C 25.07.2012 troisième emission