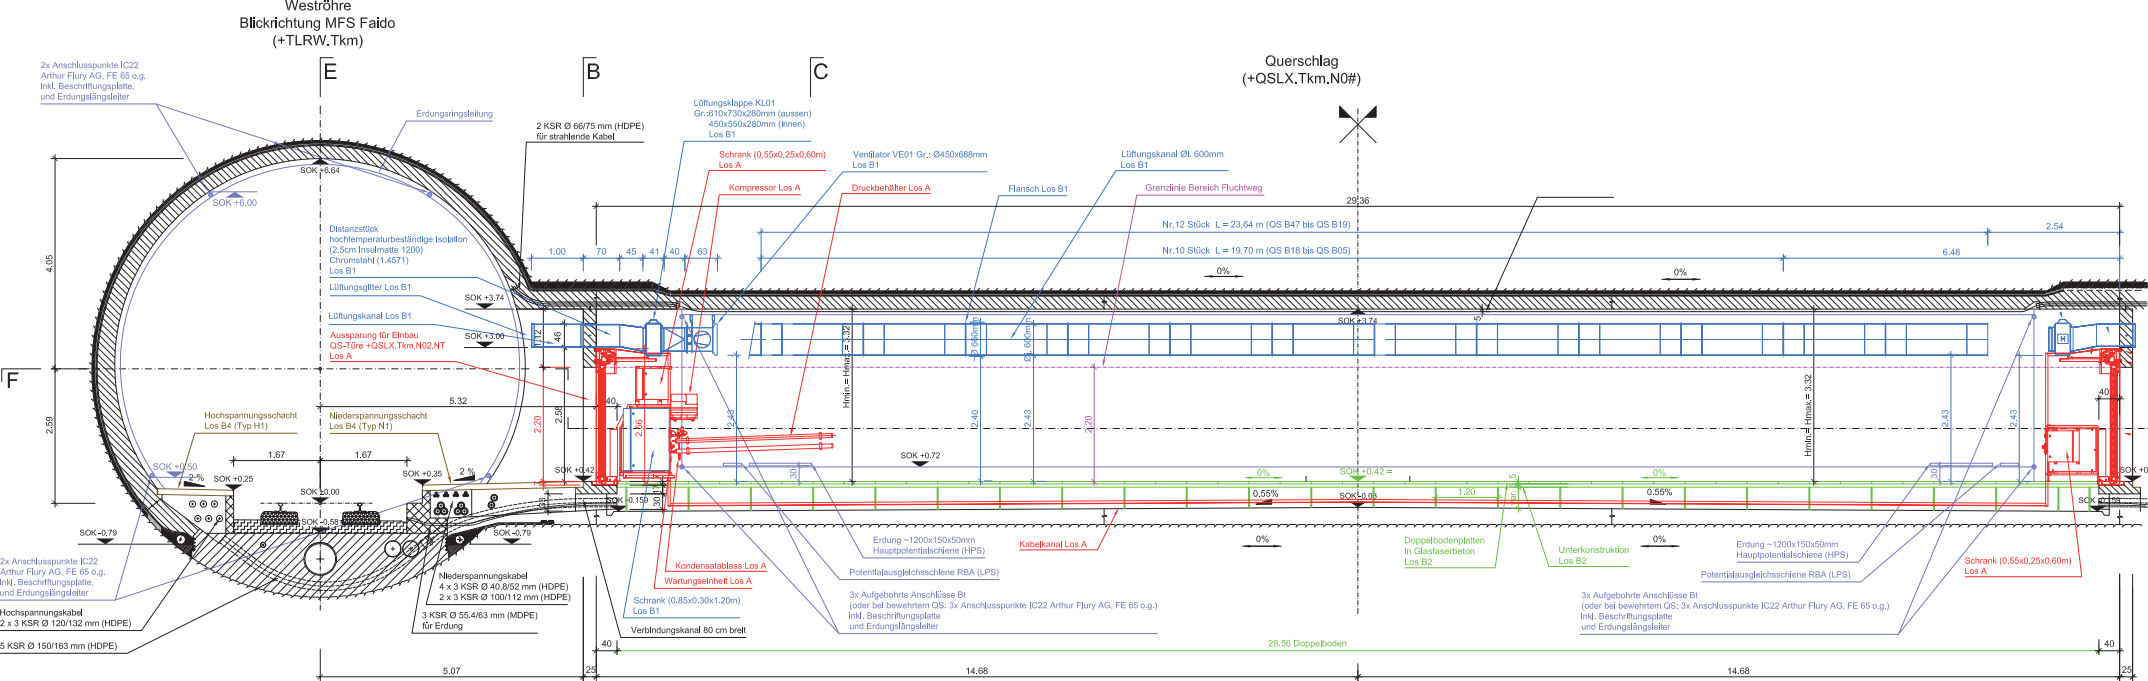
Weströhre
Blickrichtung MFS Faido
(+TLRW.Tkm)
Querschlag
(+QSLX.Tkm.N0#)
E
B
C
F
2x Anschlusspunkte IC22
Arthur Flury AG, FE 65 o.g.
Inkl. Beschriftungsplatte,
und Erdungslängsleiter
Erdungsringsleitung
2 KSR Ø 66/75 mm (HDPE)
für strahlende Kabel
Löftungsklappe KL01
Gr.:610x730x280mm (aussen)
450x550x280mm (innen)
Los B1
Schrank (0,55x0,25x0,60m)
Los A
Kompressor Los A
Ventilator VE01 Gr.: Ø450x688mm
Los B1
Druckbehälter Los A
Flansch Los B1
Lüftungskanal Øl. 600mm
Los B1
Grenzlinie Bereich Fluchtweg
SOK +6.64
SOK +6.00
Distanzstück
hochtemperaturbeständige Isolation
(2.5cm Insulmatte 1200)
Chromstahl (1.4571)
Los B1
Lüftungsgitter Los B1
Lüftungskanal Los B1
Aussparung für Einbau
QS-Türe +QSLX.Tkm.N02.NT
Los A
SOK +3.74
SOK +3.00
Hochspannungsschacht
Los B4 (Typ H1)
Niederspannungsschacht
Los B4 (Typ N1)
SOK +0.50
SOK +0.25
SOK ±0.00
SOK +0.35
SOK +0.42
SOK +0.72
SOK +0.159
SOK -0.79
SOK -0.58
2x Anschlusspunkte IC22
Arthur Flury AG, FE 65 o.g.
Inkl. Beschriftungsplatte,
und Erdungslängsleiter
Hochspannungskabel
2 x 3 KSR Ø 120/132 mm (HDPE)
5 KSR Ø 150/163 mm (HDPE)
Niederspannungskabel
4 x 3 KSR Ø 40,8/52 mm (HDPE)
2 x 3 KSR Ø 100/112 mm (HDPE)
3 KSR Ø 55.4/63 mm (MDPE)
für Erdung
Kondensatablass Los A
Wartungseinheit Los A
Schrank (0.85x0.30x1.20m)
Los B1
Verbindungskanal 80 cm breit
Erdung ~1200x150x50mm
Hauptpotentialschiene (HPS)
Potentialausgleichsschiene RBA (LPS)
3x Aufgebohrte Anschlüsse Bt
(oder bei bewehrtem QS: 3x Anschlusspunkte IC22 Arthur Flury AG, FE 65 o.g.)
Inkl. Beschriftungsplatte
und Erdungslängsleiter
Kabelkanal Los A
Doppelbodenplatten
in Glasfaserbeton
Los B2
Unterkonstruktion
Los B2
Nr.12 Stück L = 23.64 m (QS B47 bis QS B19)
Nr.10 Stück L = 19.70 m (QS B18 bis QS B05)
29.36
2.54
6.48
0%
0.55%
1.20
Hmin = Hmax = 3.32
28.56 Doppelboden
5.07
14.68
14.68
25
40