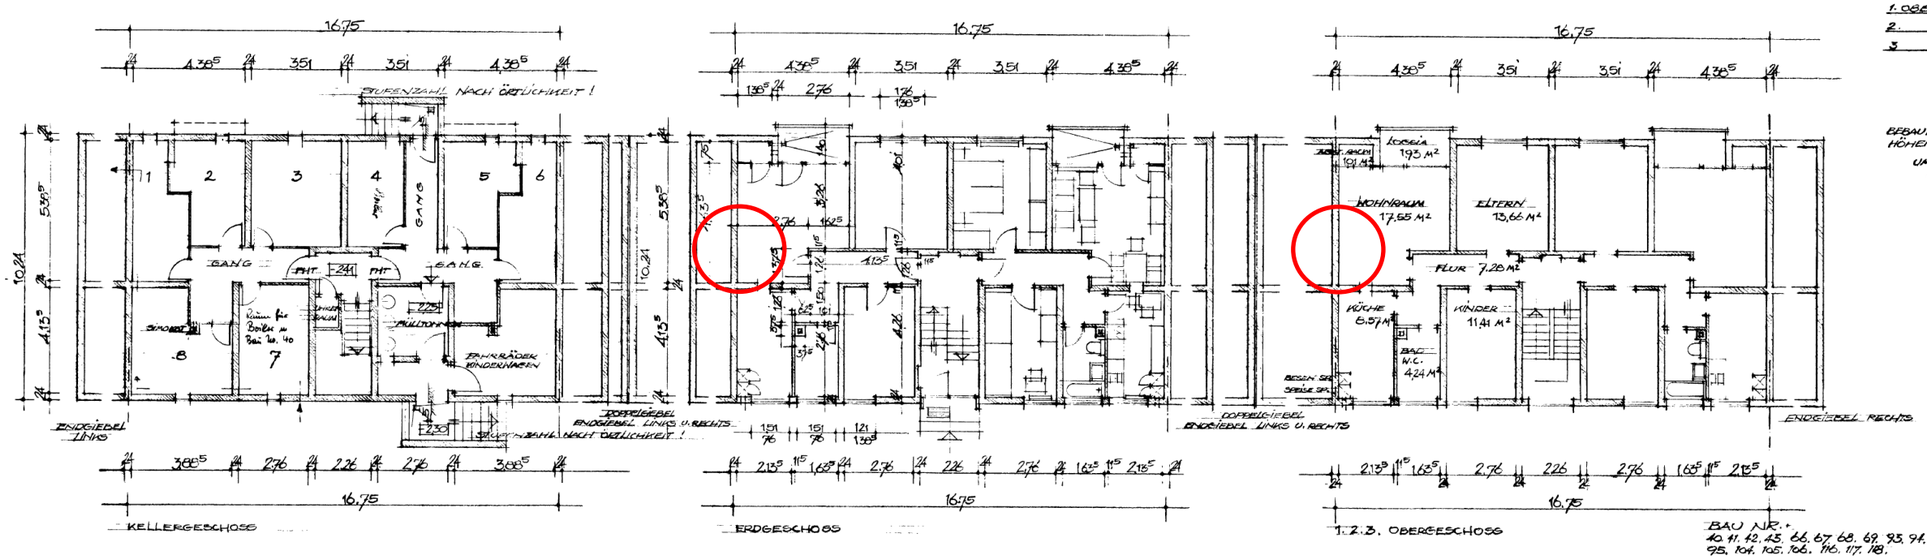

BAU NR.: 40. 41. 42. 43. 66. 67. 68. 69. 93. 94. 95. 104. 105. 106. 116. 117. 118.

WOHNFLÄCHEN:

ERDGESCH. LINKS

ELTERNZI.	3,51 · 4,01	= 14,08 · 0,97	= 13,66 m²
WOHNRAUM	4,38⁵ · 4,63⁵ − 1,62⁵ · 1,37⁵	= 18,09 · 0,97	= 17,55 "
KÜCHE	2,13⁵ · 4,13⁵	= 8,83 · 0,97	= 8,57 "
BAD + WC	1,63⁵ · 2,76 − 0,37⁵ · 0,37⁵	= 4,37 · 0,97	= 4,24 "
KINDERZI.	2,76 · 4,26	= 11,76 · 0,97	= 11,41 "
ABST. RAUM	1,38⁵ · 0,75	= 1,04 · 0,97	= 1,01 "
FLUR	4,13⁵ · 1,26 + 1,50 · 1,01 + 1,26 · 0,62⁵	= 7,51 · 0,97	= 7,28 "
LOGGIA	2,76 · 1,40	= 3,86 · 0,50	= 1,93 "
			65,65 m²

ERDGESCH. RECHTS WIE ERDGESCH. LINKS 65,65 "

1. OBERGESCH. LINKS + RECHTS WIE ERDGESCH. 131,30 "

2. " " " " " 131,30 "

3. " " " " " 131,30 "

WOHNFLÄCHE INSGESAMT: 525,20 m²

UMBAUTER RAUM

BEBAUTE FLÄCHE: 16,75 · 10,24 = 171,52 m²

HÖHEN: KELLER 2,41 + GESCHOSSE 2,75 · 4 = 13,41 m

UMBAUTER RAUM: 171,52 · 13,41 = 2300,08 m³

DACHAUSBAU: 171,52 · $\frac{0,40 + 0,65}{2}$ · $\frac{1}{3}$ = 30,02 "

UMBAUTER RAUM 2330,10 m³

GAG FÜR WOHNUNGSBAU
KÖLN, HEUMARKT 72, TEL. 233531

BAUVORHABEN: KÖLN - STAMMHEIM

TYP: A - 16,75 · 10,24/IV./2 × 3R + KK + B/61
ZENTRALHEIZUNG

GEZEICHNET VON:	AM:	VERANTWORTLICH:
[signature]	26.10.61	[signature]
GEÄNDERT VON:	AM:	
MASSTAB: 1:100	BLATTNUMMER: 2 - 344	BLATTGRÖSSE: 30 × 95

2 / 344