

Vorprojekt	
Strassen-Nr.	Kantonsstrasse Nr. 23
Strassenzug	Kirchberg - Burgdorf - Ramsel - Huttwil - Sursee
Gemeinde	Burgdorf / Oberburg / Hasle b. B.
Projekt vom	19. Oktober 2018
Revident	
Projekt-Nr.	240.20094
Plan-Nr.	631/2807 - 02
Format	60 x 126

Situation 1:500 / Schnitte 1:100, 1:200

Radweg Oberburg - Hasle

Bahnquerung Oberburgfeld


Projektverfasser
M + P Ingenieure AG
Lysachstrasse 7a
3401 Burgdorf
Fax +41 (0)34 420 84 84
Fax +41 (0)34 420 84 85
mpag@mpag.ch / www.mpag.ch

Legende


- Radweg
- Bankett
- Dammböschung
- Einschnittböschung
- Kunstabauten

ANL.	ENTW.	GEZ.	GEPRÜFT	GEHEMT	DATUM
MB	RV	MB	MB	MB	19.10.18

01 6310807/Version 01_Vorprojekt.kml
02 Situation Unterführung Oberburgfeld_2807.kml

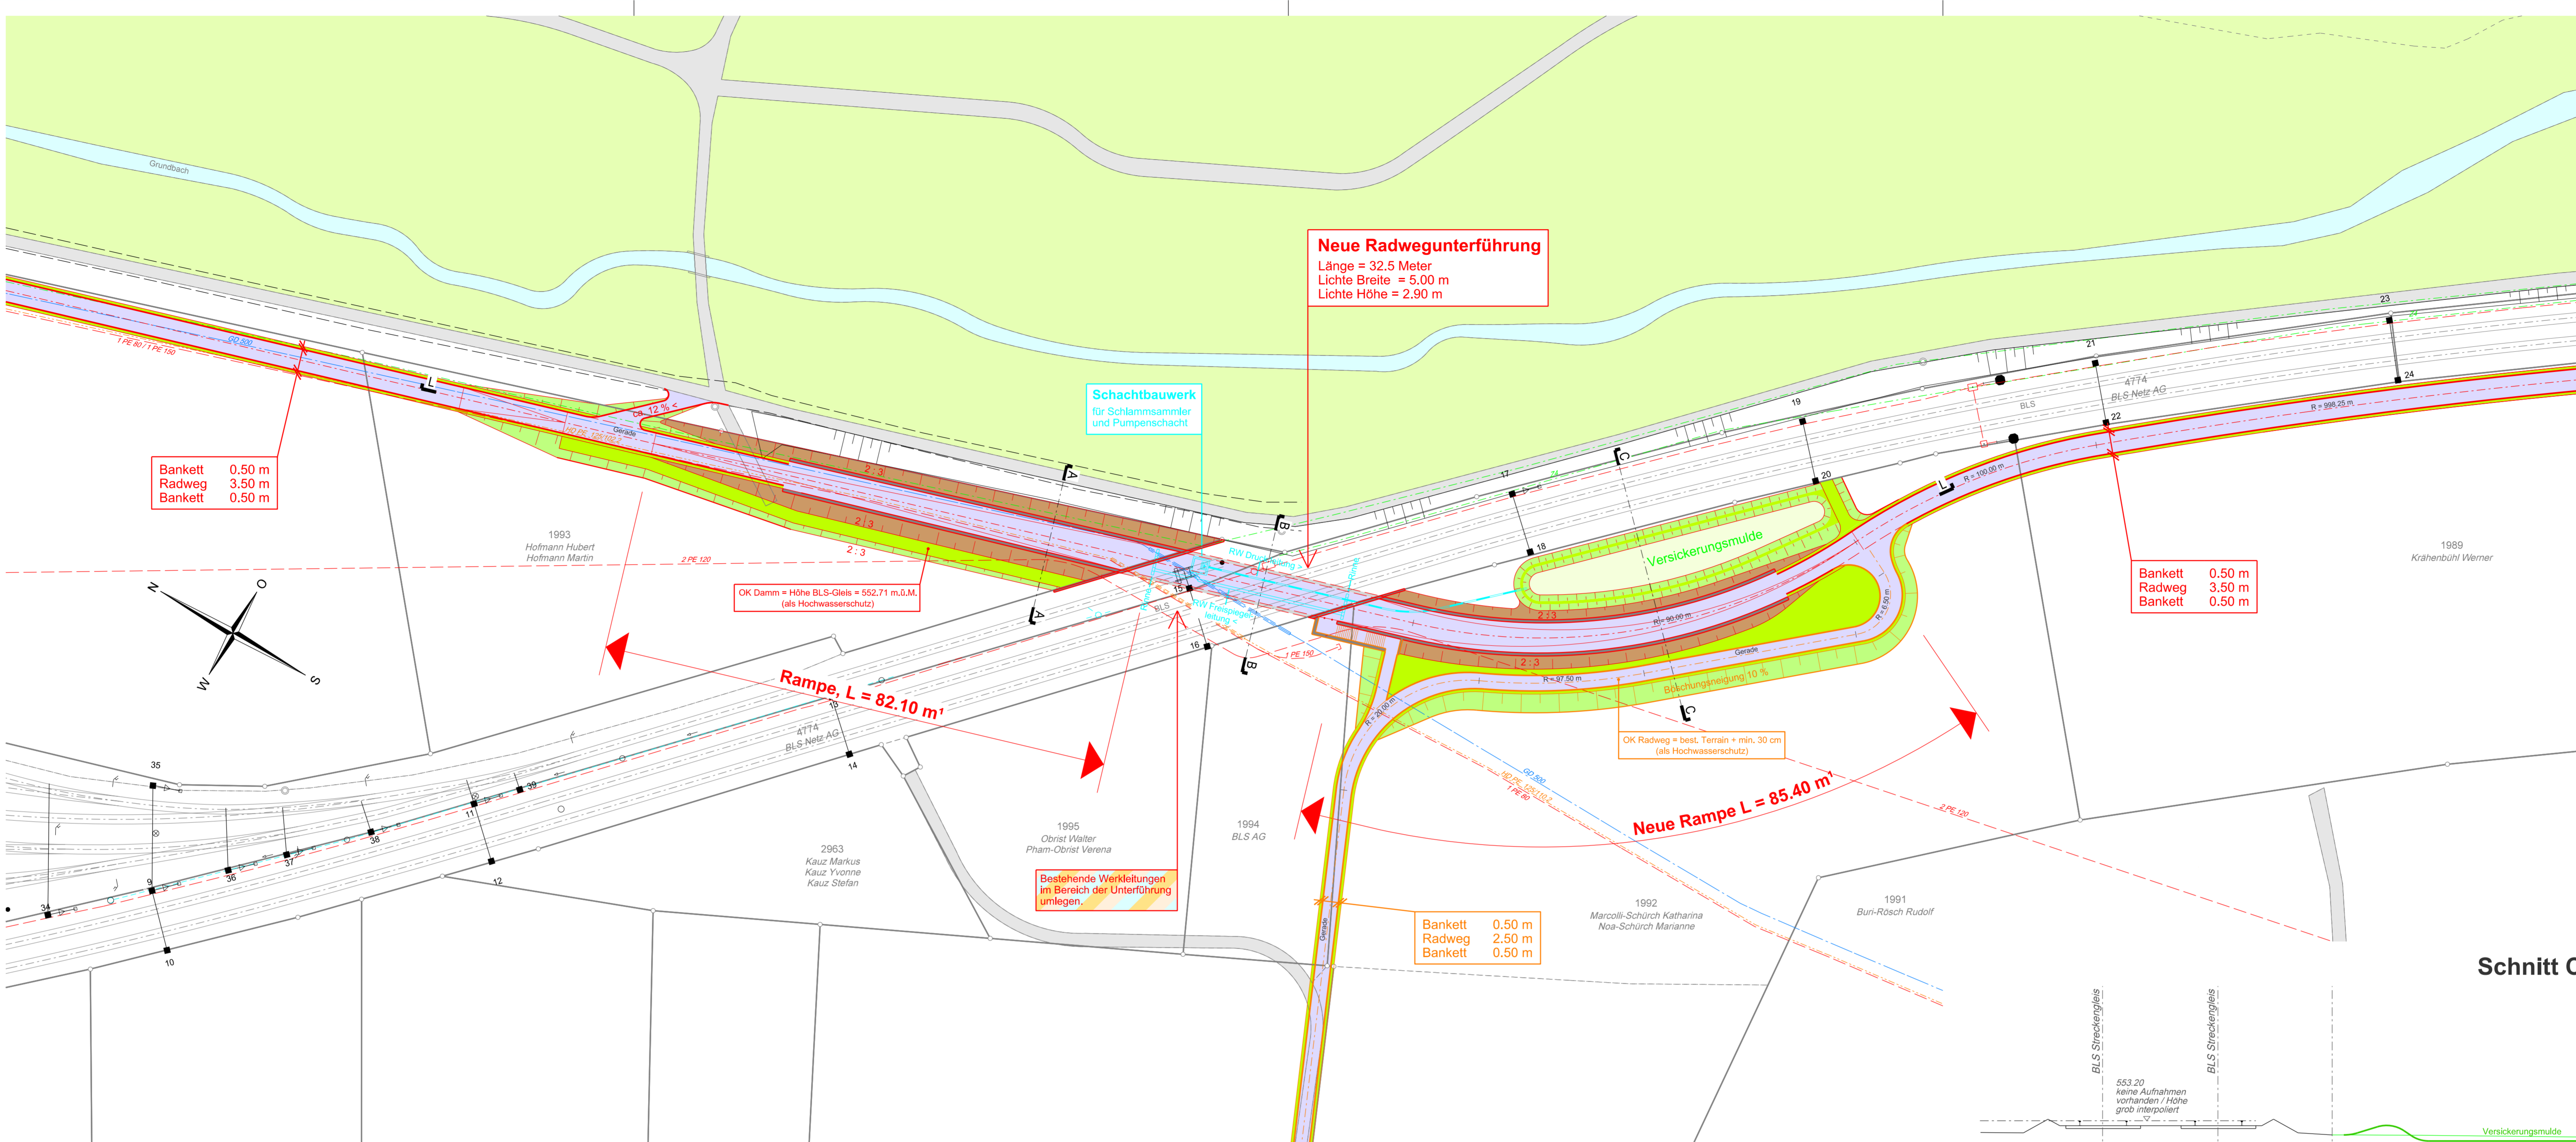


Schnitt A - A 1:100

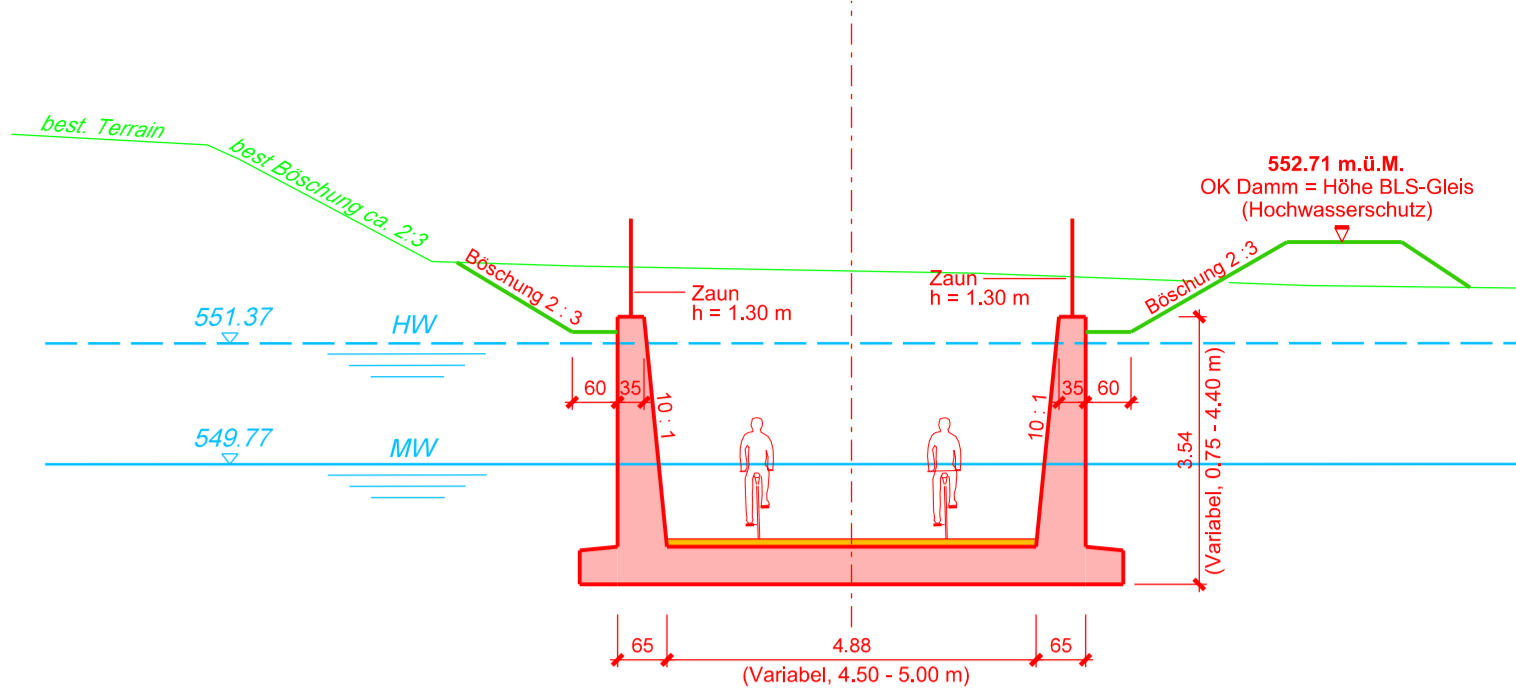


545.00

Schnitt B - B 1:100

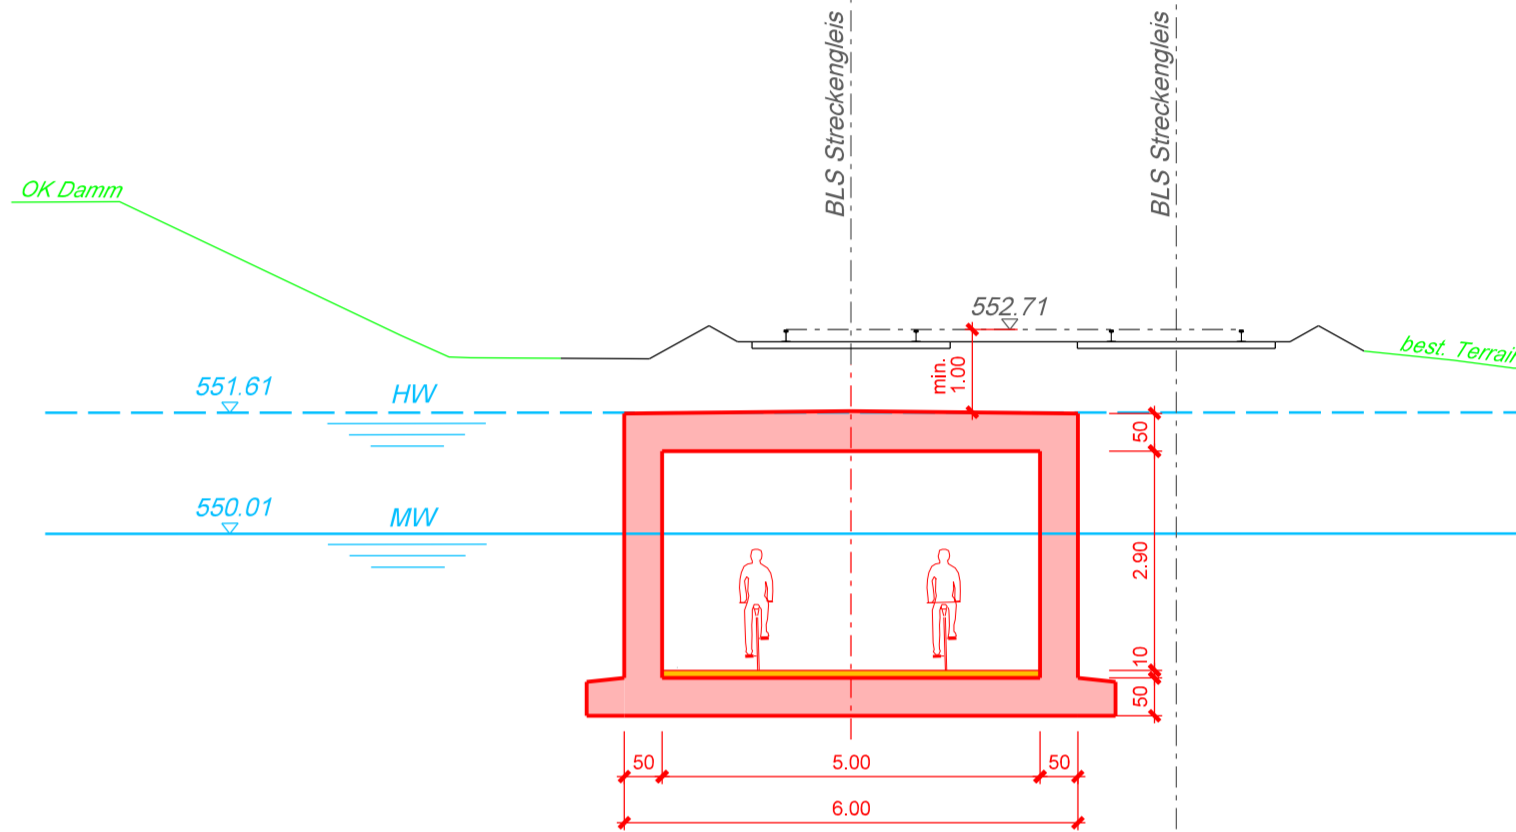

545.00


Schnitt C - C 1:100

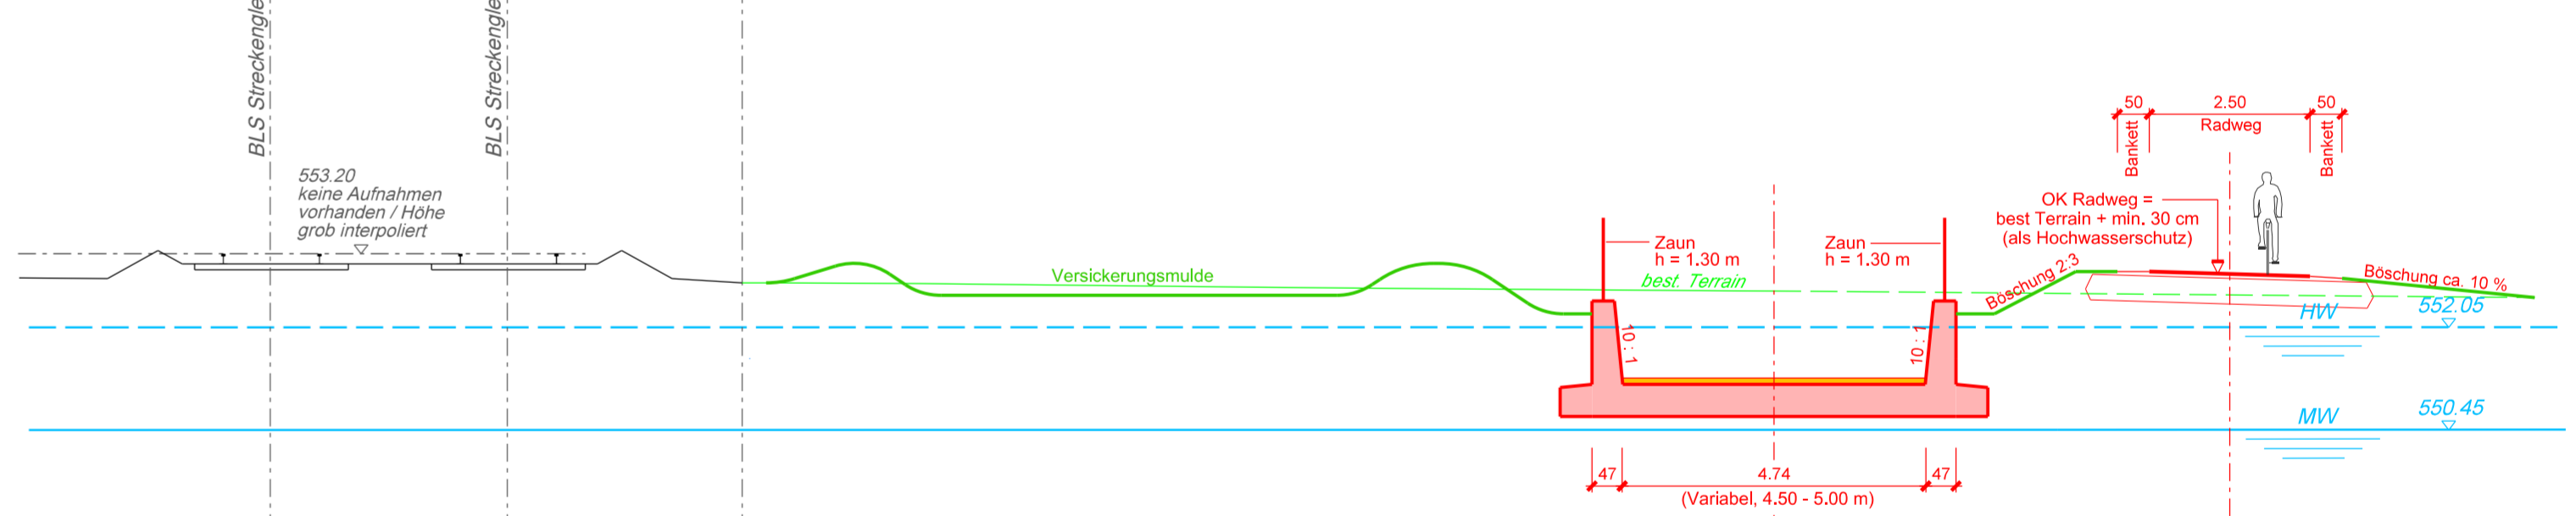

545.00

545.00

Längsschnitt L - L 1:200

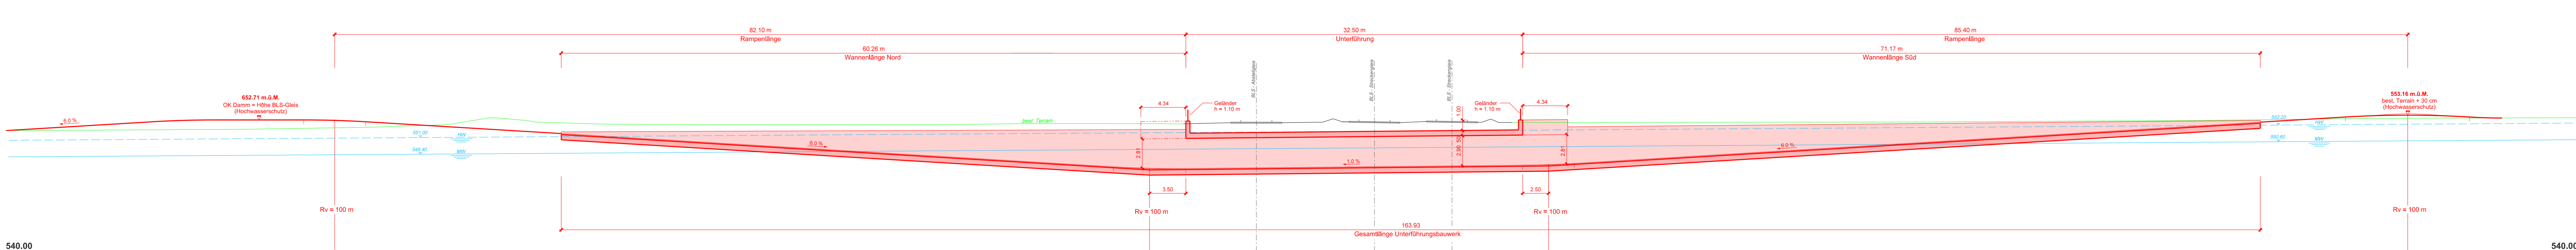

540.00

540.00