


Schema sinottico SN - 1:2'500

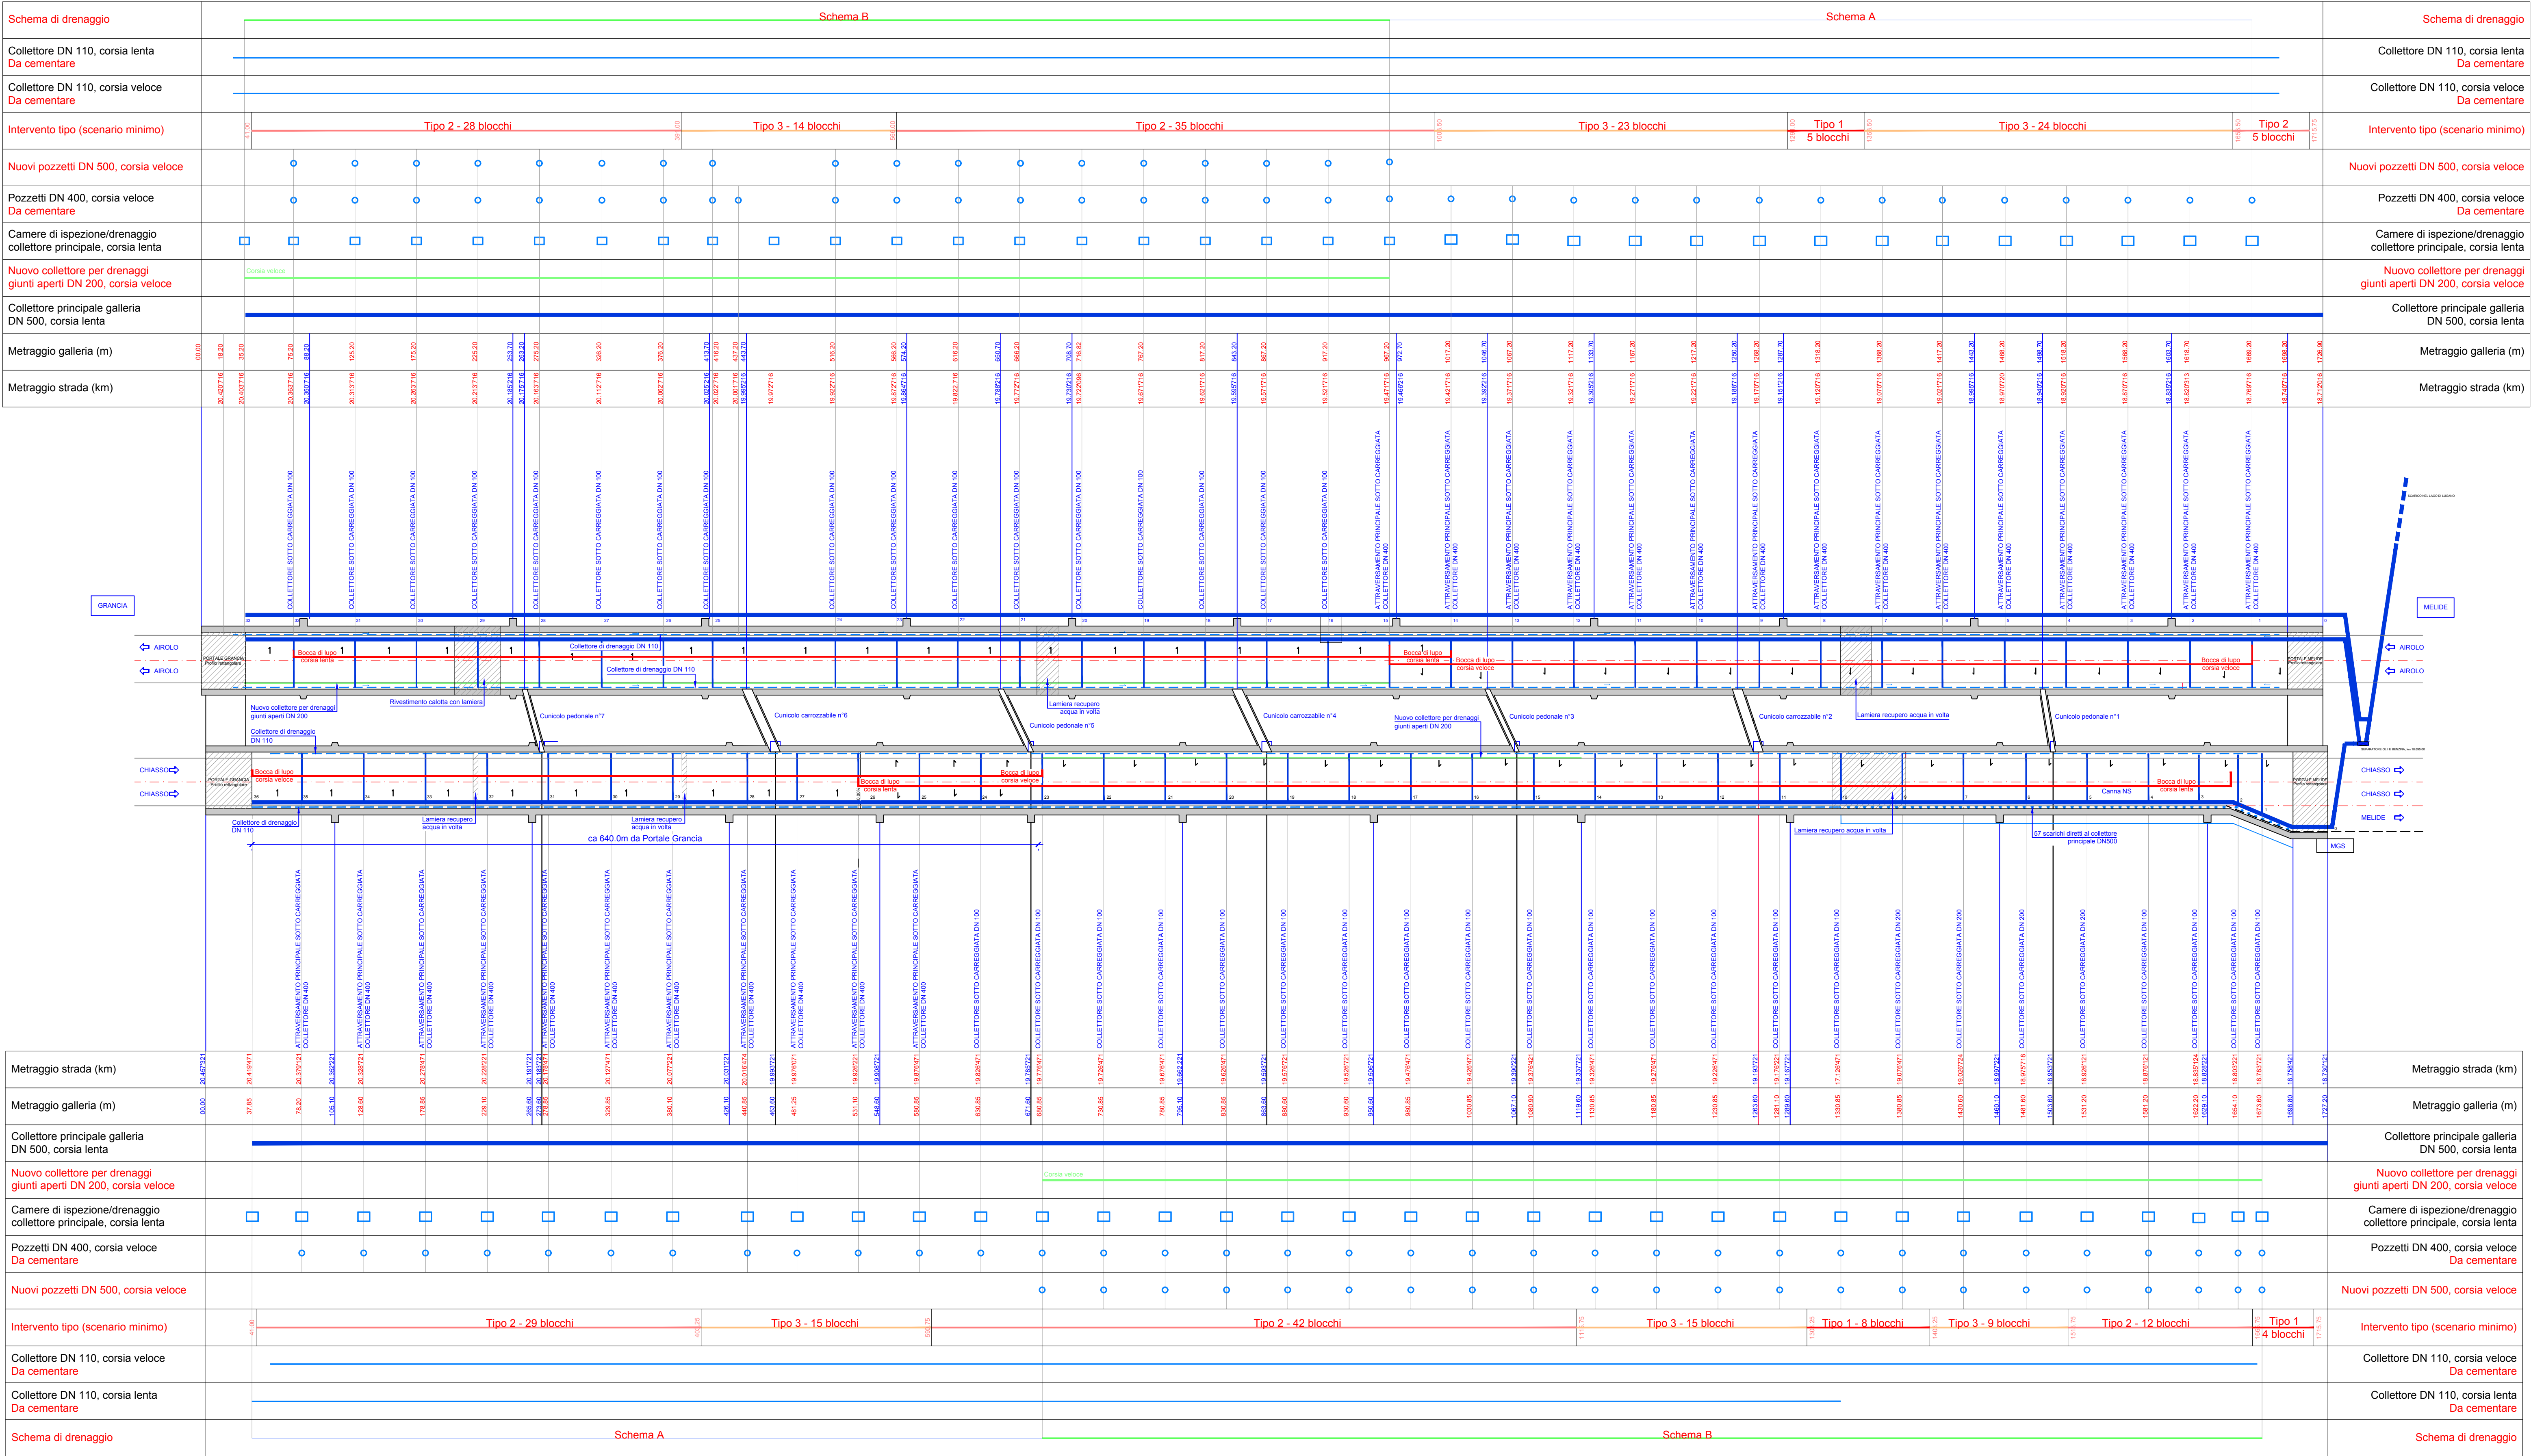

**Legenda:**

- Lamiera recupero acqua in volta
- Collettore principale DN 500
- Collettore di drenaggio DN 110
- Nuovo collettore per drenaggi giunti aperti DN 200
- Pozzetti di drenaggio DN 400
- Bocca di lupo



Schweizerische Eidgenossenschaft  
Confédération suisse  
Confederazione Svizzera  
Confederaziun svizra

Dipartimento federale dell'ambiente, dei trasporti, dell'energia e delle comunicazioni DATEC

**Ufficio federale delle strade USTRA**  
Filiale Bellinzona

**Strada Nazionale  
N02 / Settore TI-B/C/D**



**Tratta Chiasso - Rivera**  
**Potenziamento Lugano Sud - Mendrisio**

Cantone / Comune

Tratta / km di manutenzione

RBBS

TdCost

Lotto / Oggetto

Numero inventario

Categoria struttura

TI / Lugano, Grancia, Melide, Bissone, Maroggia, Melano, Mendrisio

80 / 8.200 - 23.300

2'870+800 - 2'730+700

160081

TP03 - UMa MGG

21.02.80.502.01/02

☐ K ☒ T/G ☐ T/U ☐ BSA

**Concetto di intervento (MK)**

**Galleria Melide Grancia - Canna Sud-Nord**  
**Parte d'opera: Galleria principale - Progressiva: km 18.700 - 20.430**  
Drenaggi - Piano sinottico smaltimento acque

**Consorzio di progettazione**  
☒ Lombardi SA Ingegneri Consulenti  
☐ AF Toscano AG  
☐ Pini Swiss Engineers SA



c/o Lombardi SA Ingegneri Consulenti  
Via R. Simen 19, C.P. 97  
6648 Minusio Tel: +41 (0)1 7353100

Documento No.  
**D-5860  
020.715  
010.301**

Rev.	Allestito	Indice A	Indice B	Indice C	Indice D	No. interno ufficio (PV):	7260.4-D-108
Data	29.08.2018					Numero oggetto di inventario:	<b>21.02.80.502.01/02</b>
Visto	Des					Formato:	1050 X 530 cm
Controllo	MPI					Scala:	1:2'500
<b>Condizione di progetto</b> Ufficio federale delle Strade USTRA Filiale Bellinzona Via C. Pellandini 2 6500 Bellinzona							Entrata: Verificato / Ing. verificatore Delibera:

Schema sinottico NS - 1:2'500