


RINNOVAMENTO SISTEMI EMCRA IMPIANTO DEPURAZIONE ACQUE PRATI MAGGI - RANCATE

CONSORZIO DI LAVORO

tbfpartner
Ingegneri e Consulenti

**e/altro
consulenze
solcà**
sa

c/o TBF + Partner AG
Strada Regina 70
6982 Agno

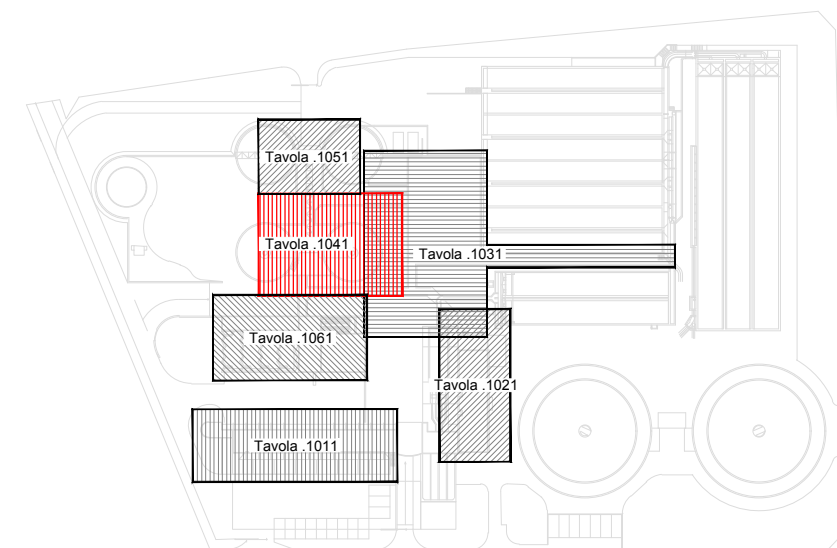

LOTTO 0

PROGETTO DEFINITIVO

Impianti EMCRA

Operatore :
**e/altro
consulenze
solcà**
sa
ingegneri consulenti

Elettroconsulenze Solcà sa
Via Penate 16, CH-6850 Mendrisio
Via Greina 3, CH-6901 Lugano
Corso S. Gottardo 38, CH-6830 Chiasso
tel: +41 (0)91 640 64 00 www.solca.ch
fax: +41 (0)91 640 64 01 ec @ solca.ch

No. piano interno : 10611-32-VV-

Scala : 1:100


Formato : 970x297

Planimetria
Edificio digestori primari

IMPIANTI ELETTRICI

Ind.	Data	Prog.	Disegno	Contr.
-	19.11.2018	FCA	EP	FCA
A				
B				
C				
D				
E				
Piano No. : 12.0.1041				Ind. : -

PIANO INTERRATO

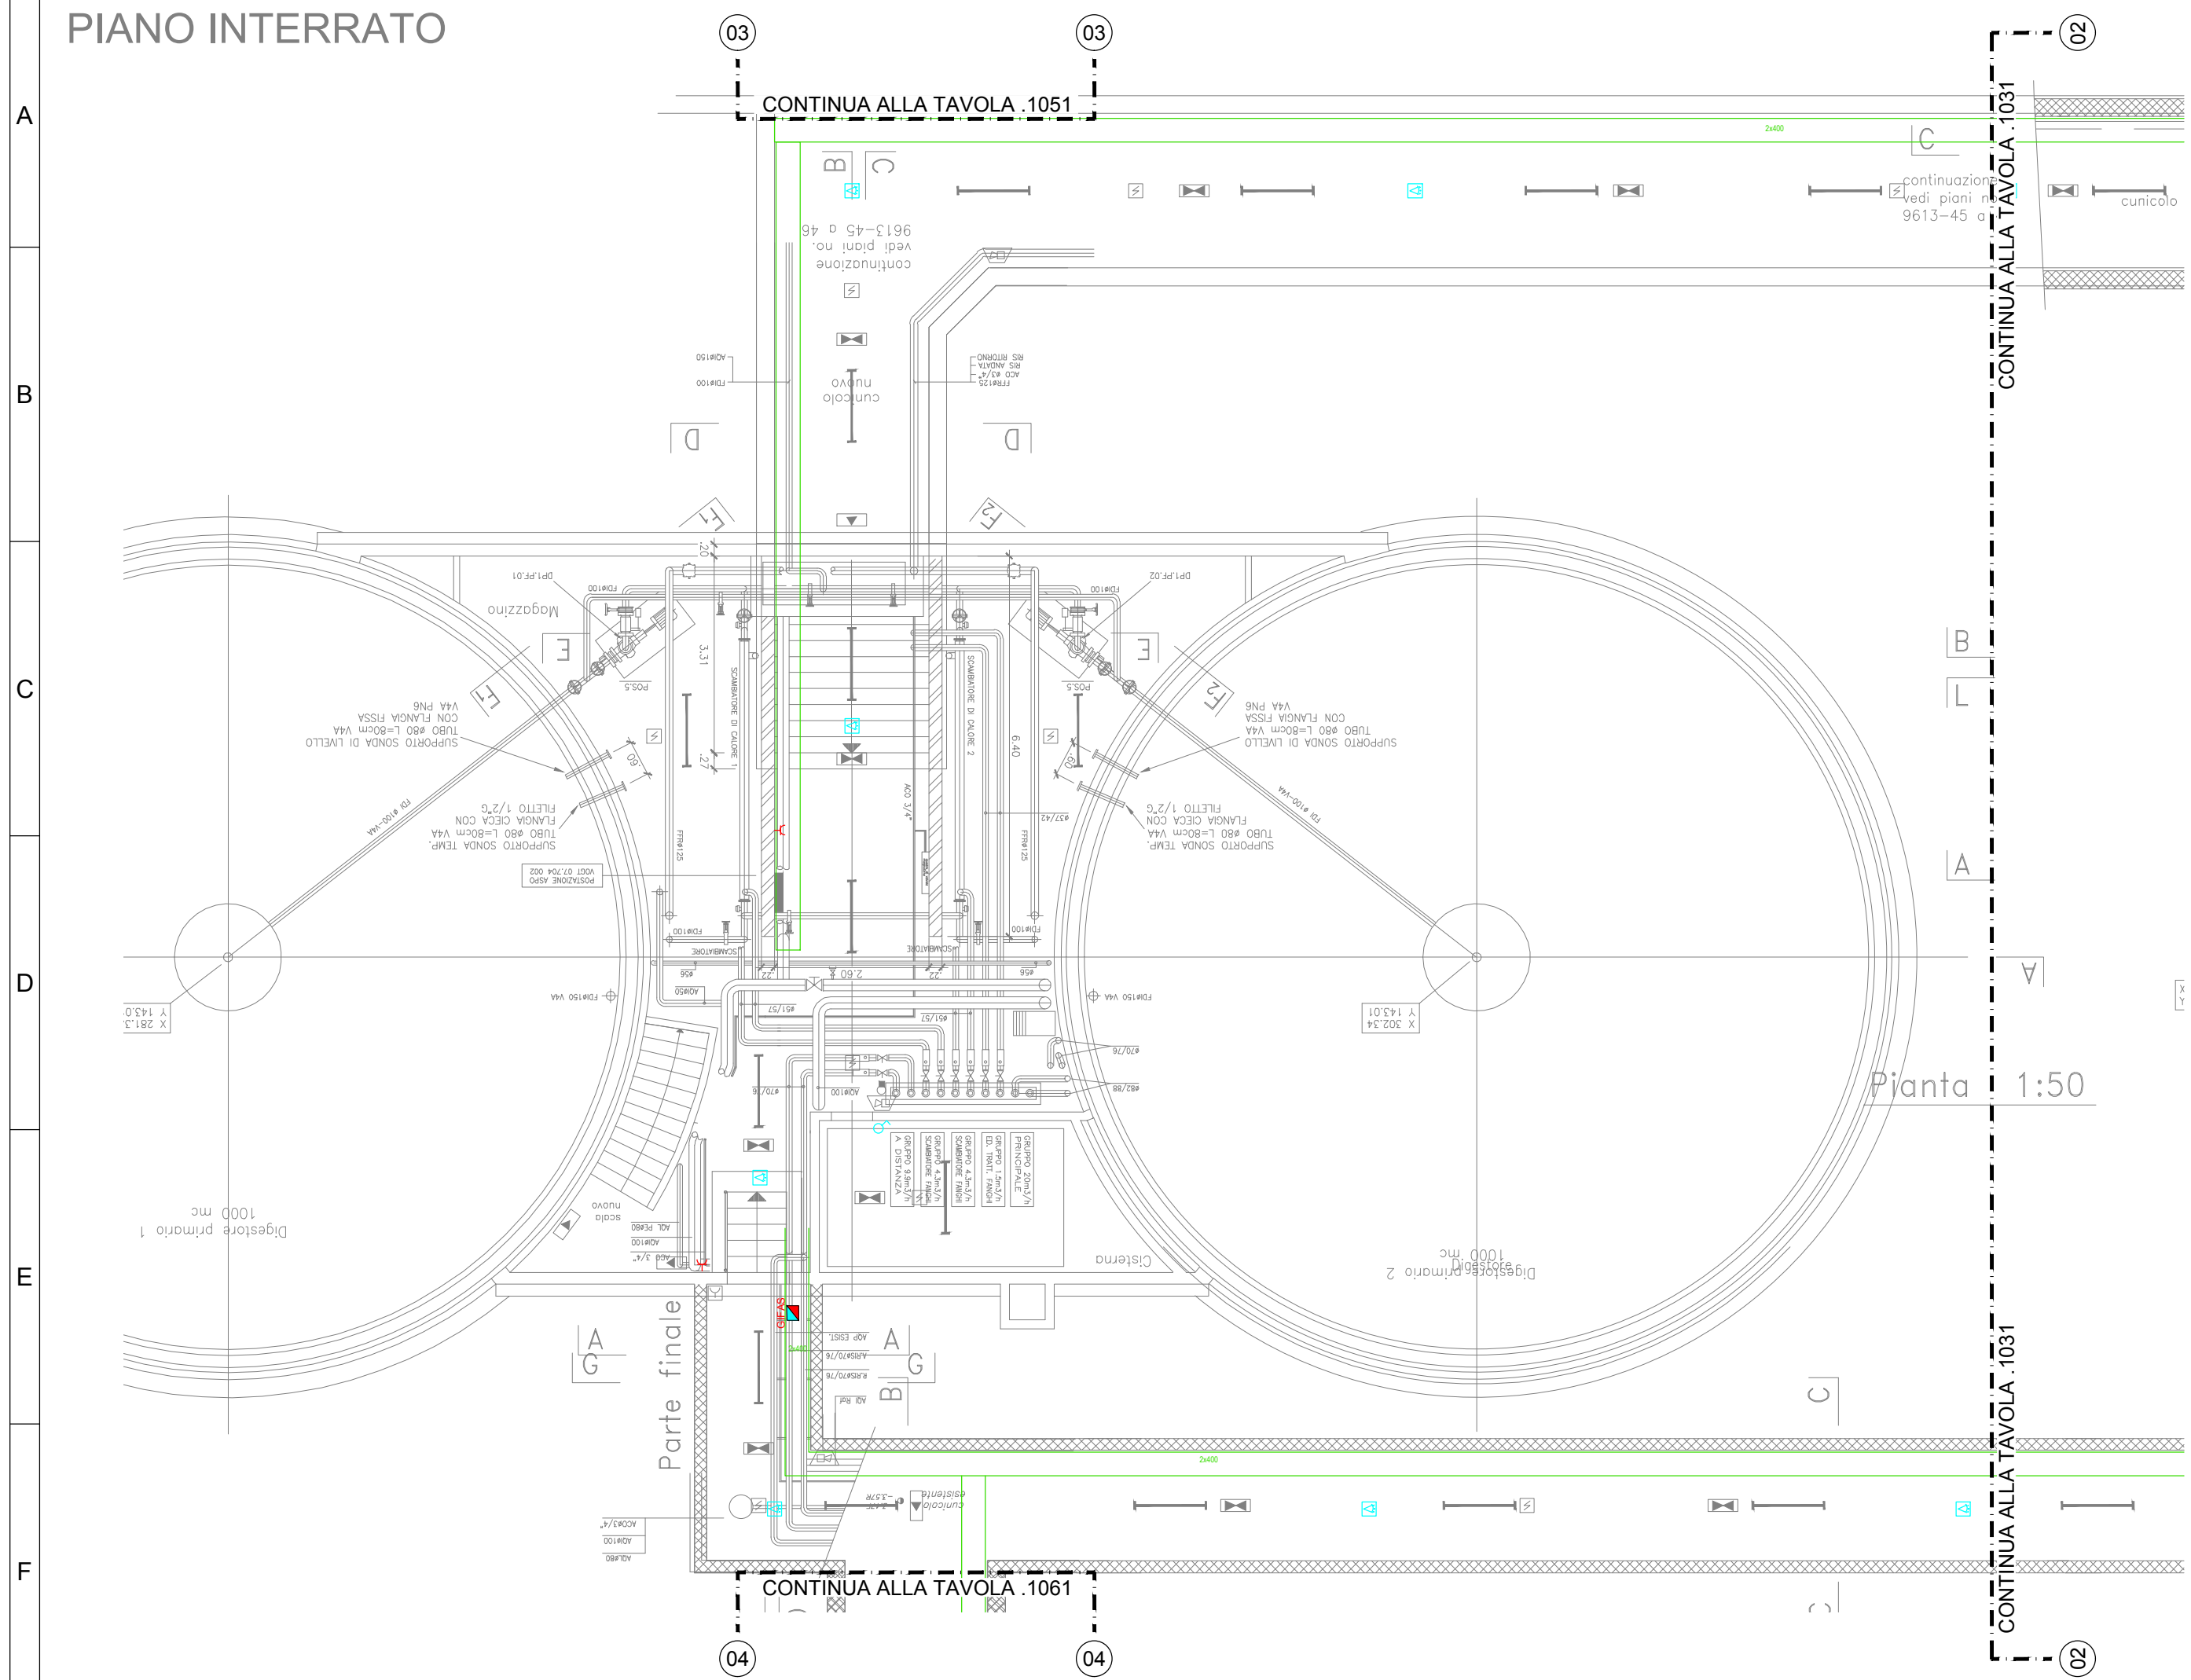

PIANO TERRENO

