

## TRONCON II : Variante 1 tirs


## Avant Projet

Plan n°  
**16HC014-31-02**

Commune de Morges

Infrastructures et gestion urbaine

Collecteur La Longeraie - Parc des Sports

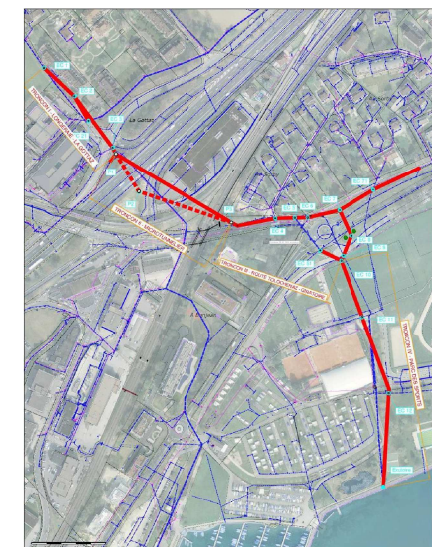

## Infrastructures

## Eaux pluviales

## Profil en long complet - version 1

Echelle 1:1'000 en X et 1:100 en Z



RWB Hydroconcept Sàrl  
Route de Lauzanne 17  
1400 Yverdon-les-Bains

T +41 58 220 39 00  
F +41 58 220 38 99  
yweiss@nwb.ch

15m-vdmmandas@20161010H001407\_Planet01\_Avant\_projets\_OAD\_GAO1\_Moniteur16H0014-31v4\_MorgesV9


P Eaux pluviales  
Profil P1 - P3  
Echelle : 1:1'000/100

Horizon : 365.00

Horizon : 365.00

Pentes		-2.0%
Longueurs P Eaux pluviales	10.000	162.394
Terrain	207.40	277.32
Altitudes fil d'eau	-277.69	-274.02
Profondeurs (rinçiti d'eau)	8.71	1.30
Types de canalisations		Ø 1200

TRONCON III : Partie existante du giratoire

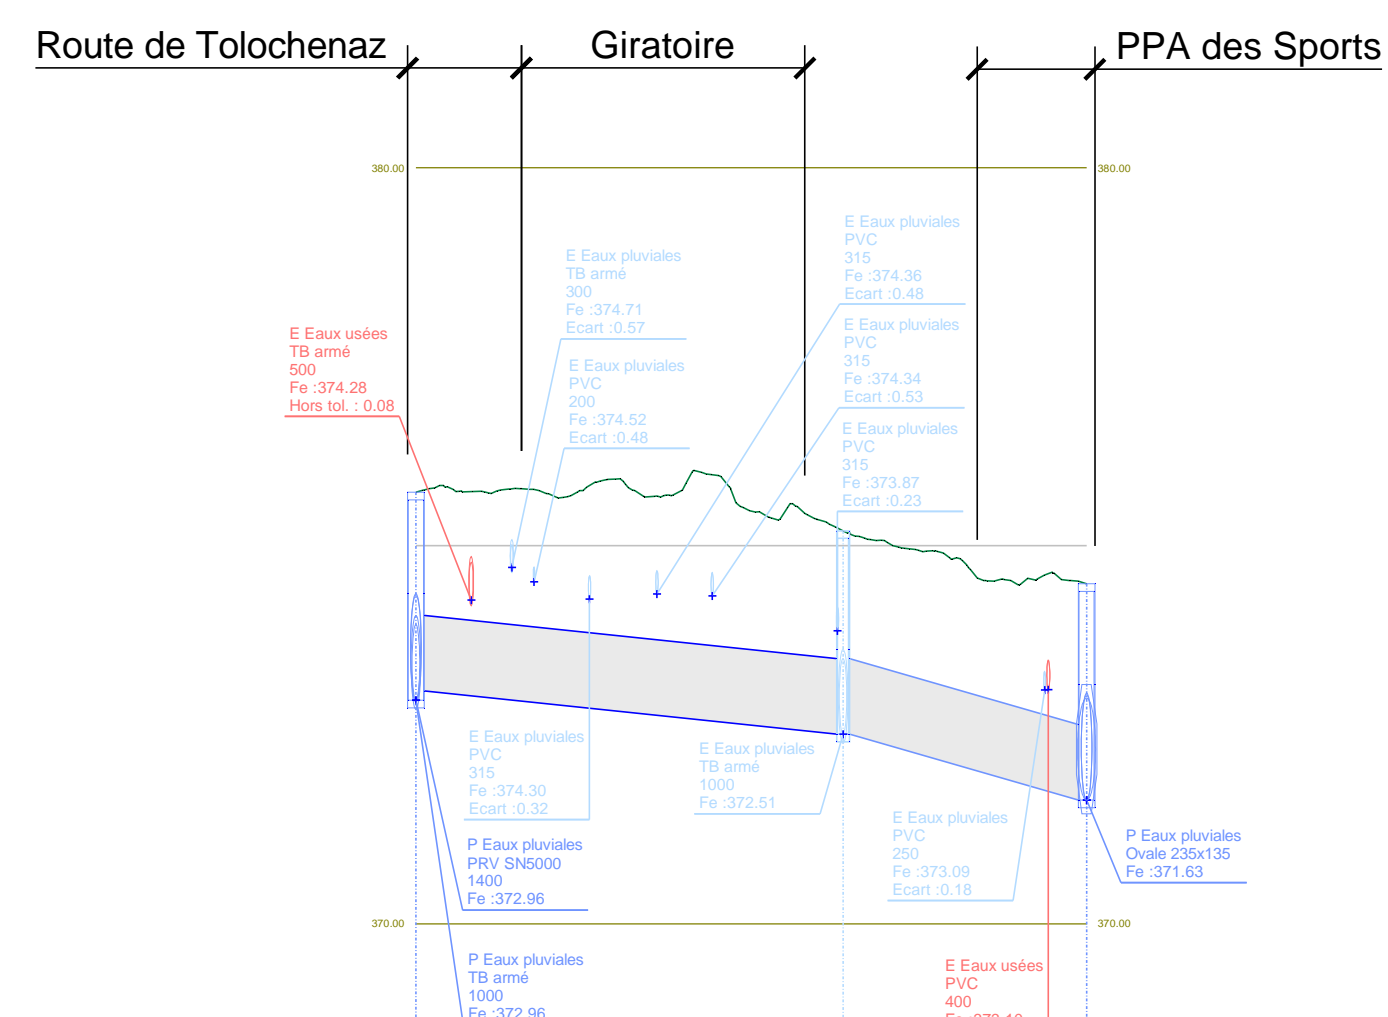


EP  
Profil EC10 - EC9  
Echelle : 1:10/1

Horizon : 365.00

Horizon : 365.00

	1	2	3	4
Pentes EP		-1.0%		-2.7%
Longueurs EP	+10.00	56.50	16.504	10.722
Terrain	135.71	135.50		124.45
Cotes radiers EP	-173.06	-172.81		-171.65
Profondeurs EP	2.60	2.69		2.66
Canalisations EP		TB Ø 1000 existant		Ø 1000

## PROFIL EN LONG COMPLET AVEC LA VARIANTE 2 TIRS POUR LE TRONCON II

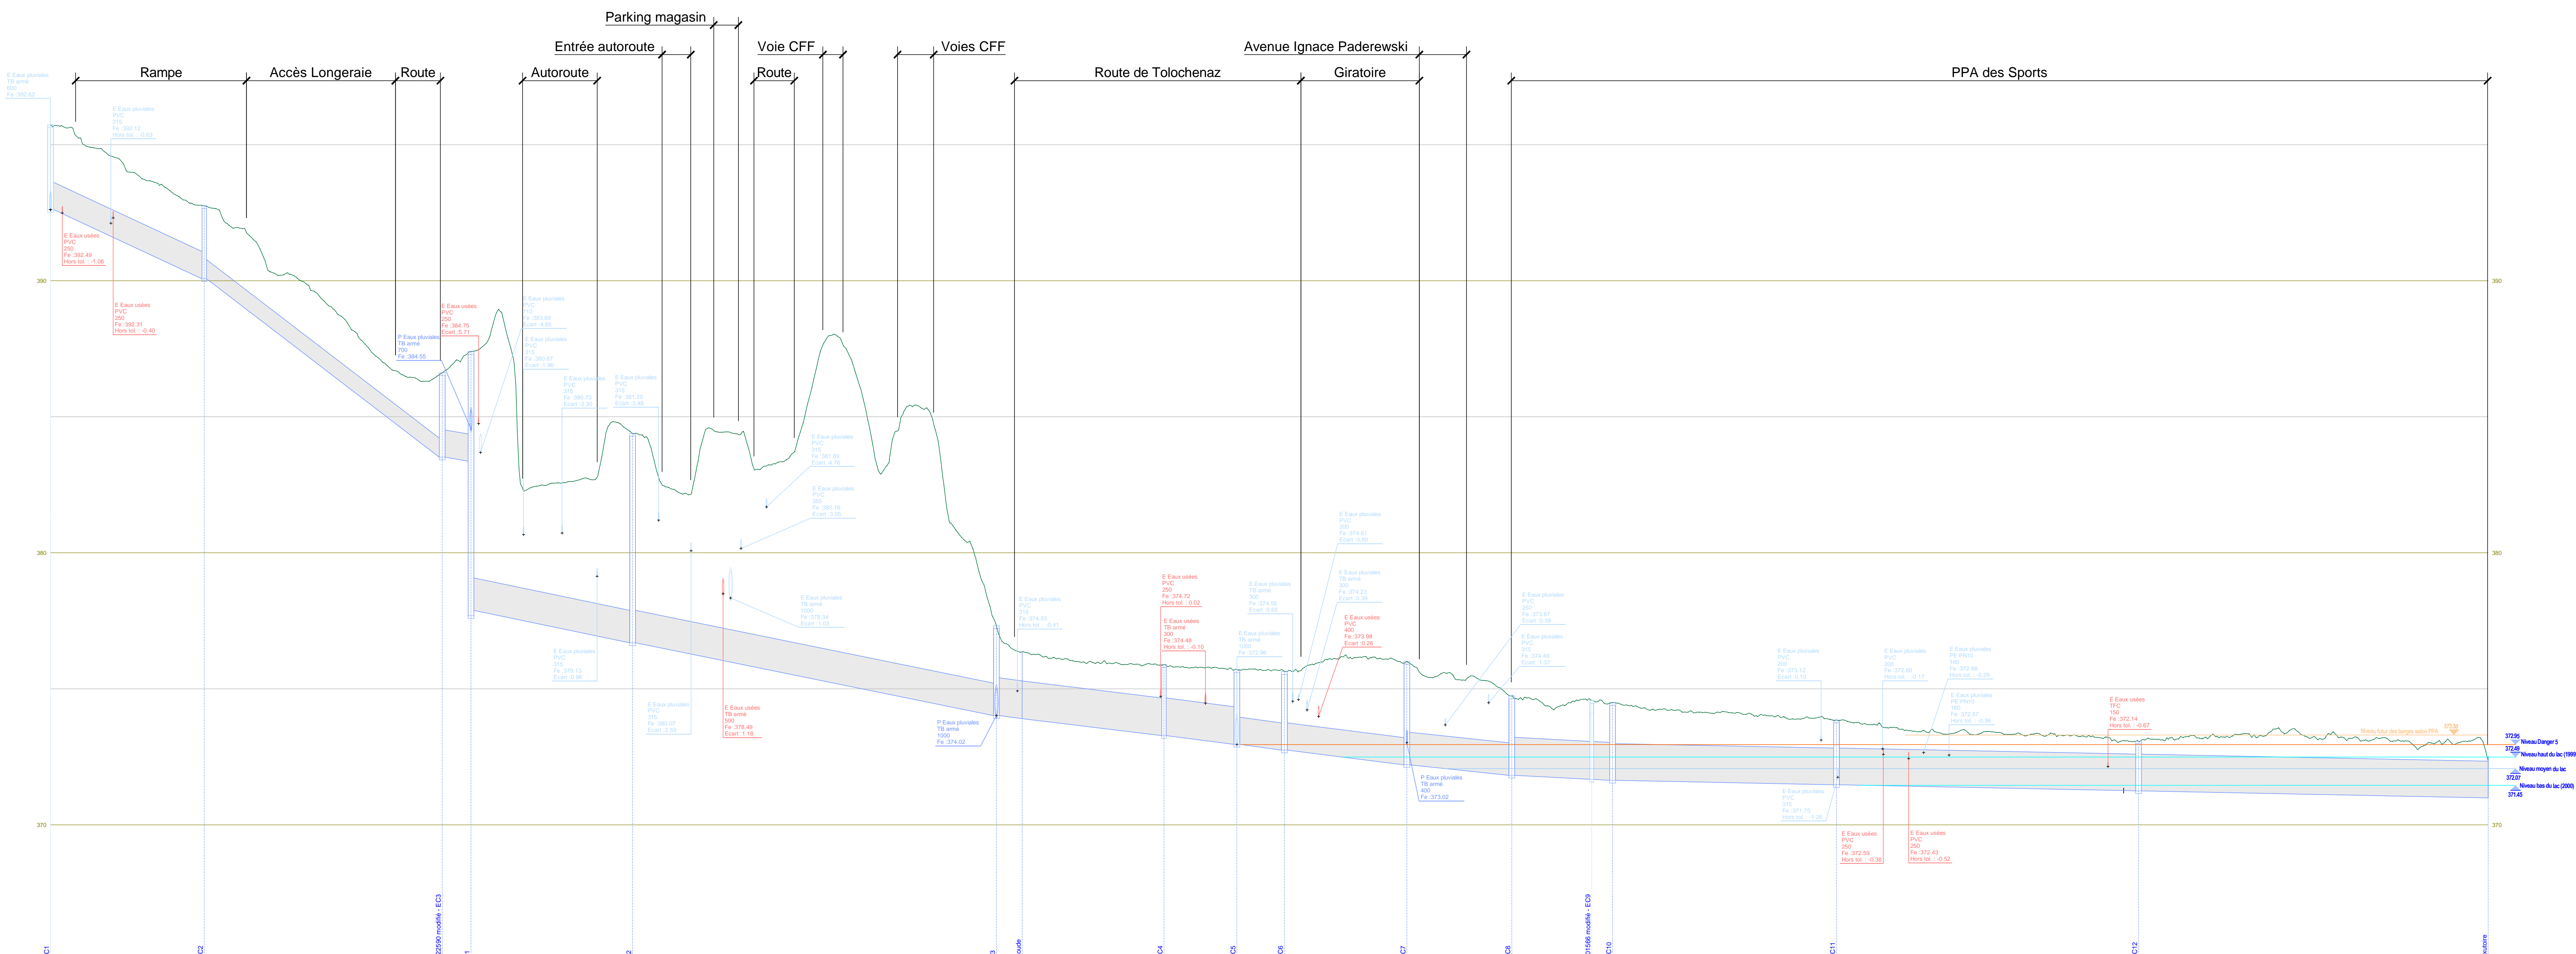

P Eaux pluviales  
Profil EC1 - Exutoire  
Echelle : 1:1'000/100

11. 000.00

Horizon : 365.00

[illegible]