




FASSADE 13  
ZU PLAN 1.033

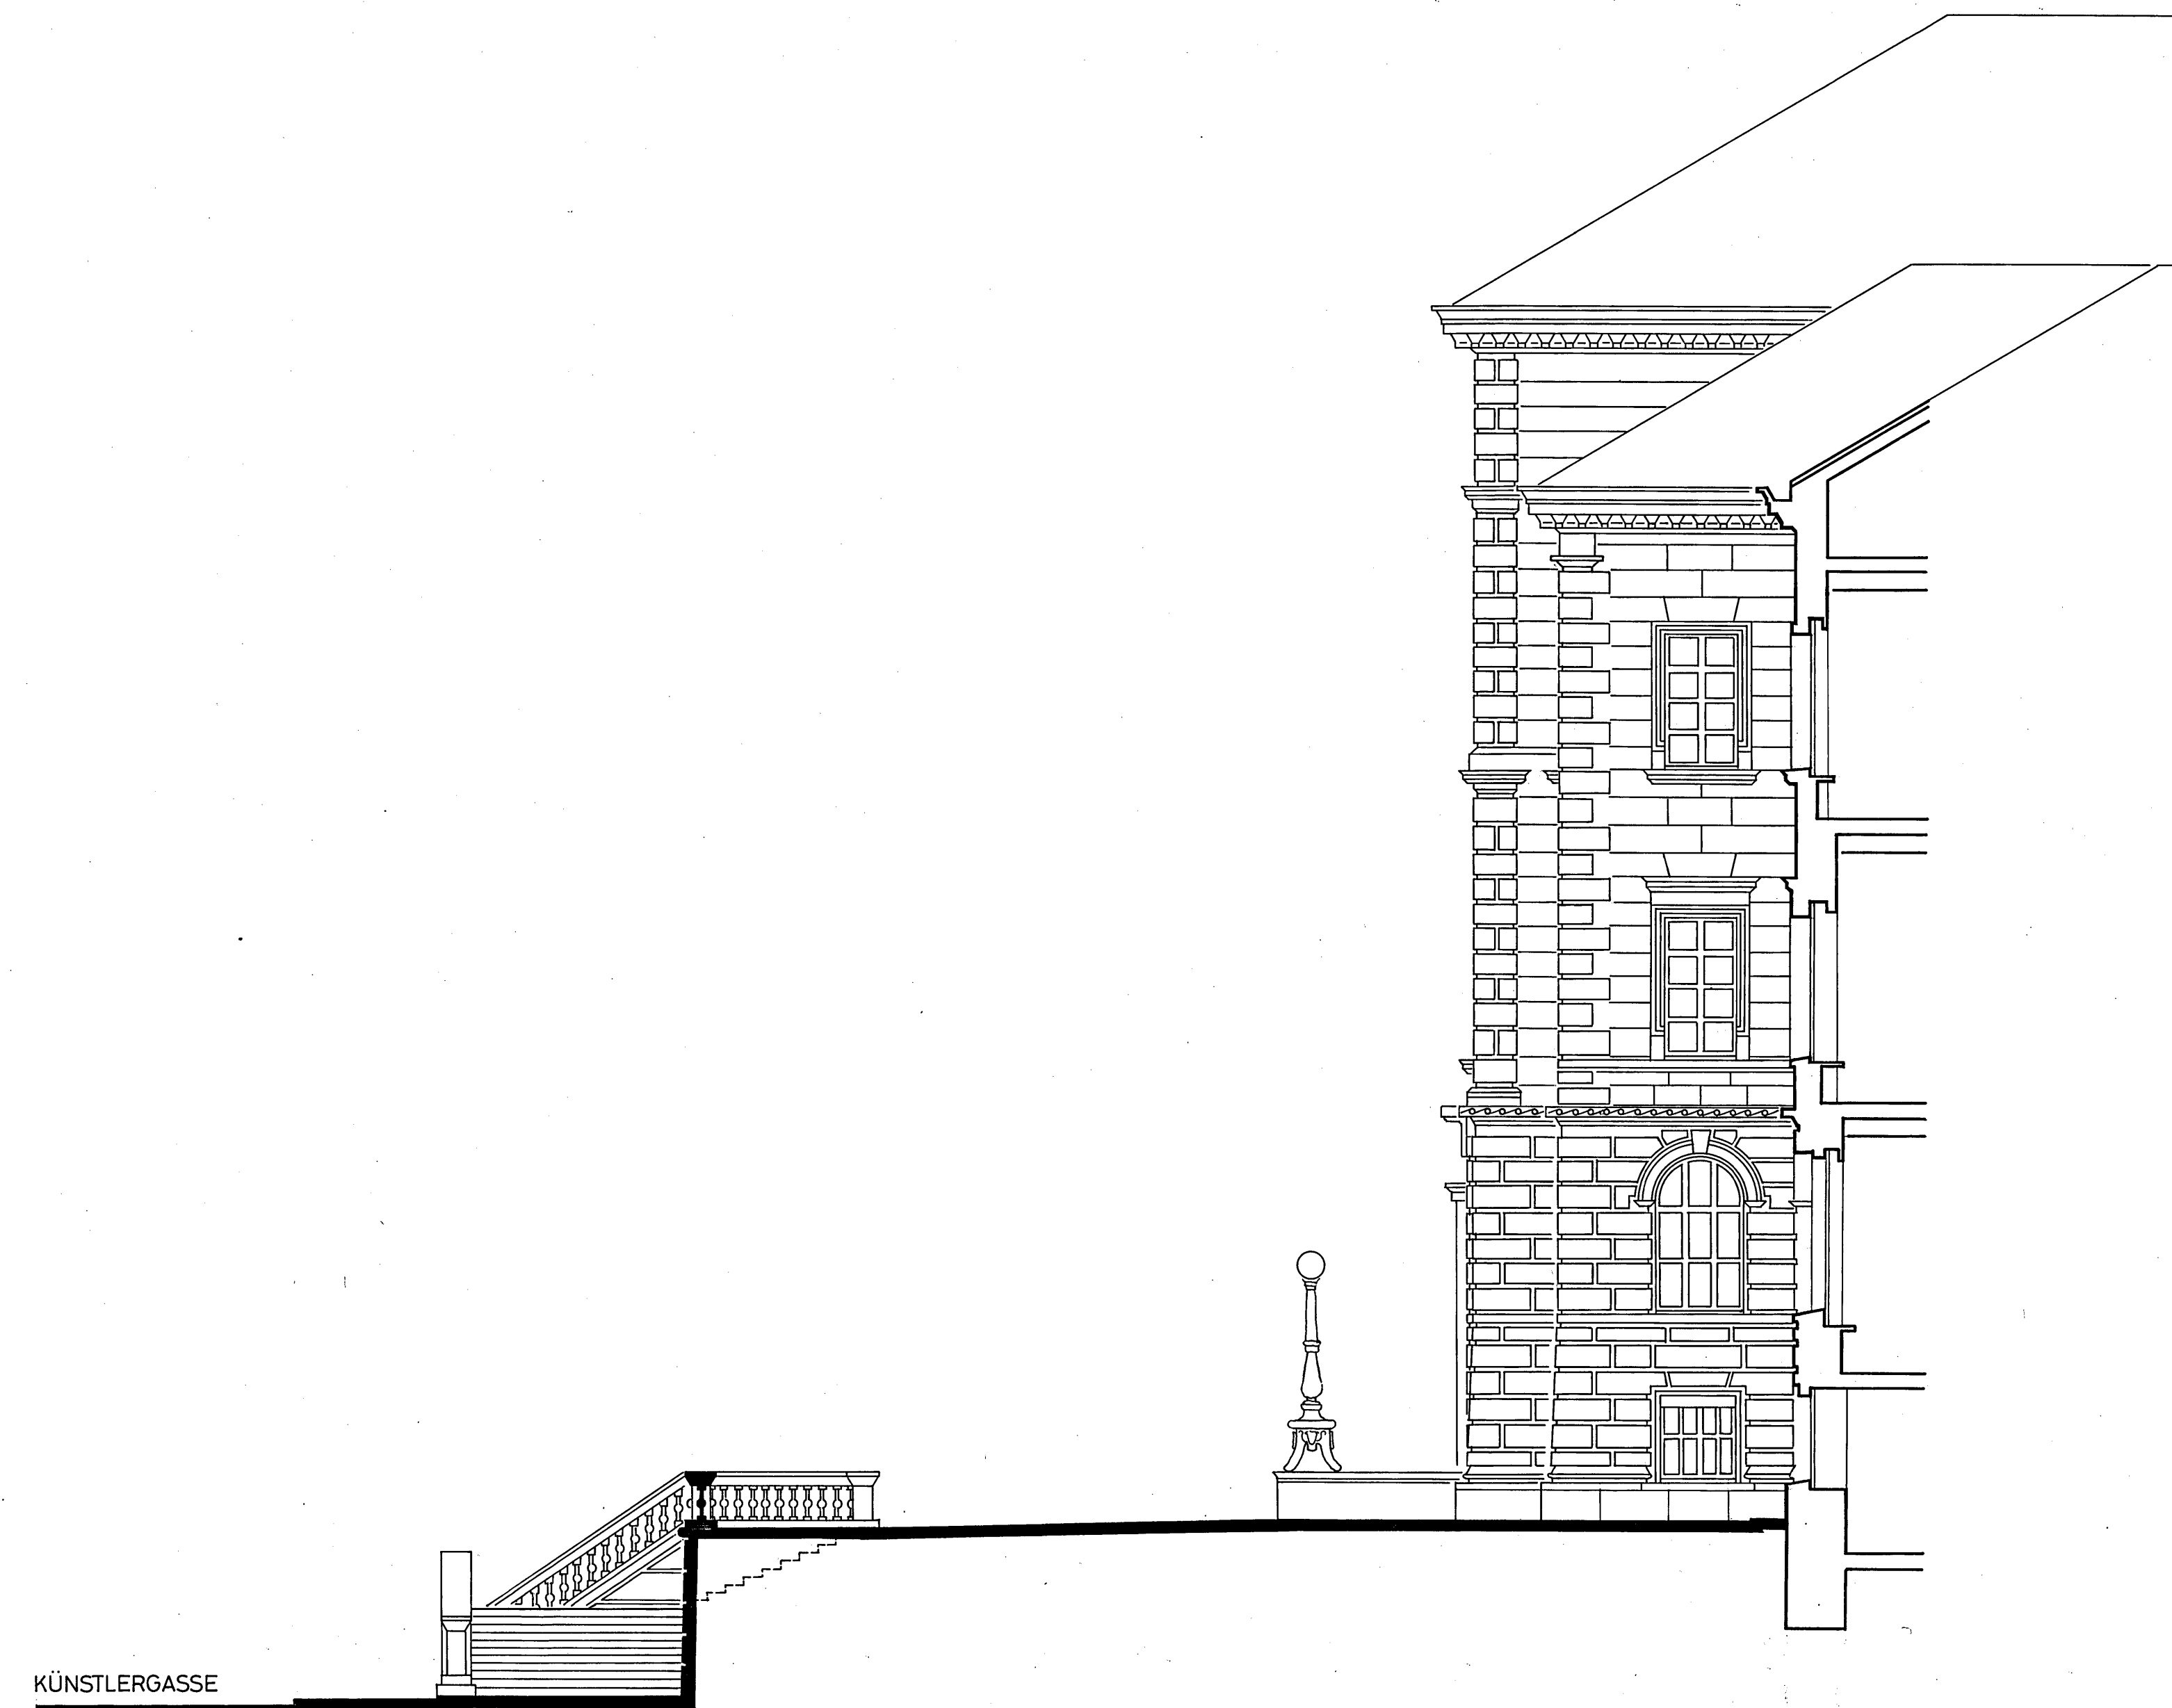


FASSADE 15  
ZU PLAN 1.035

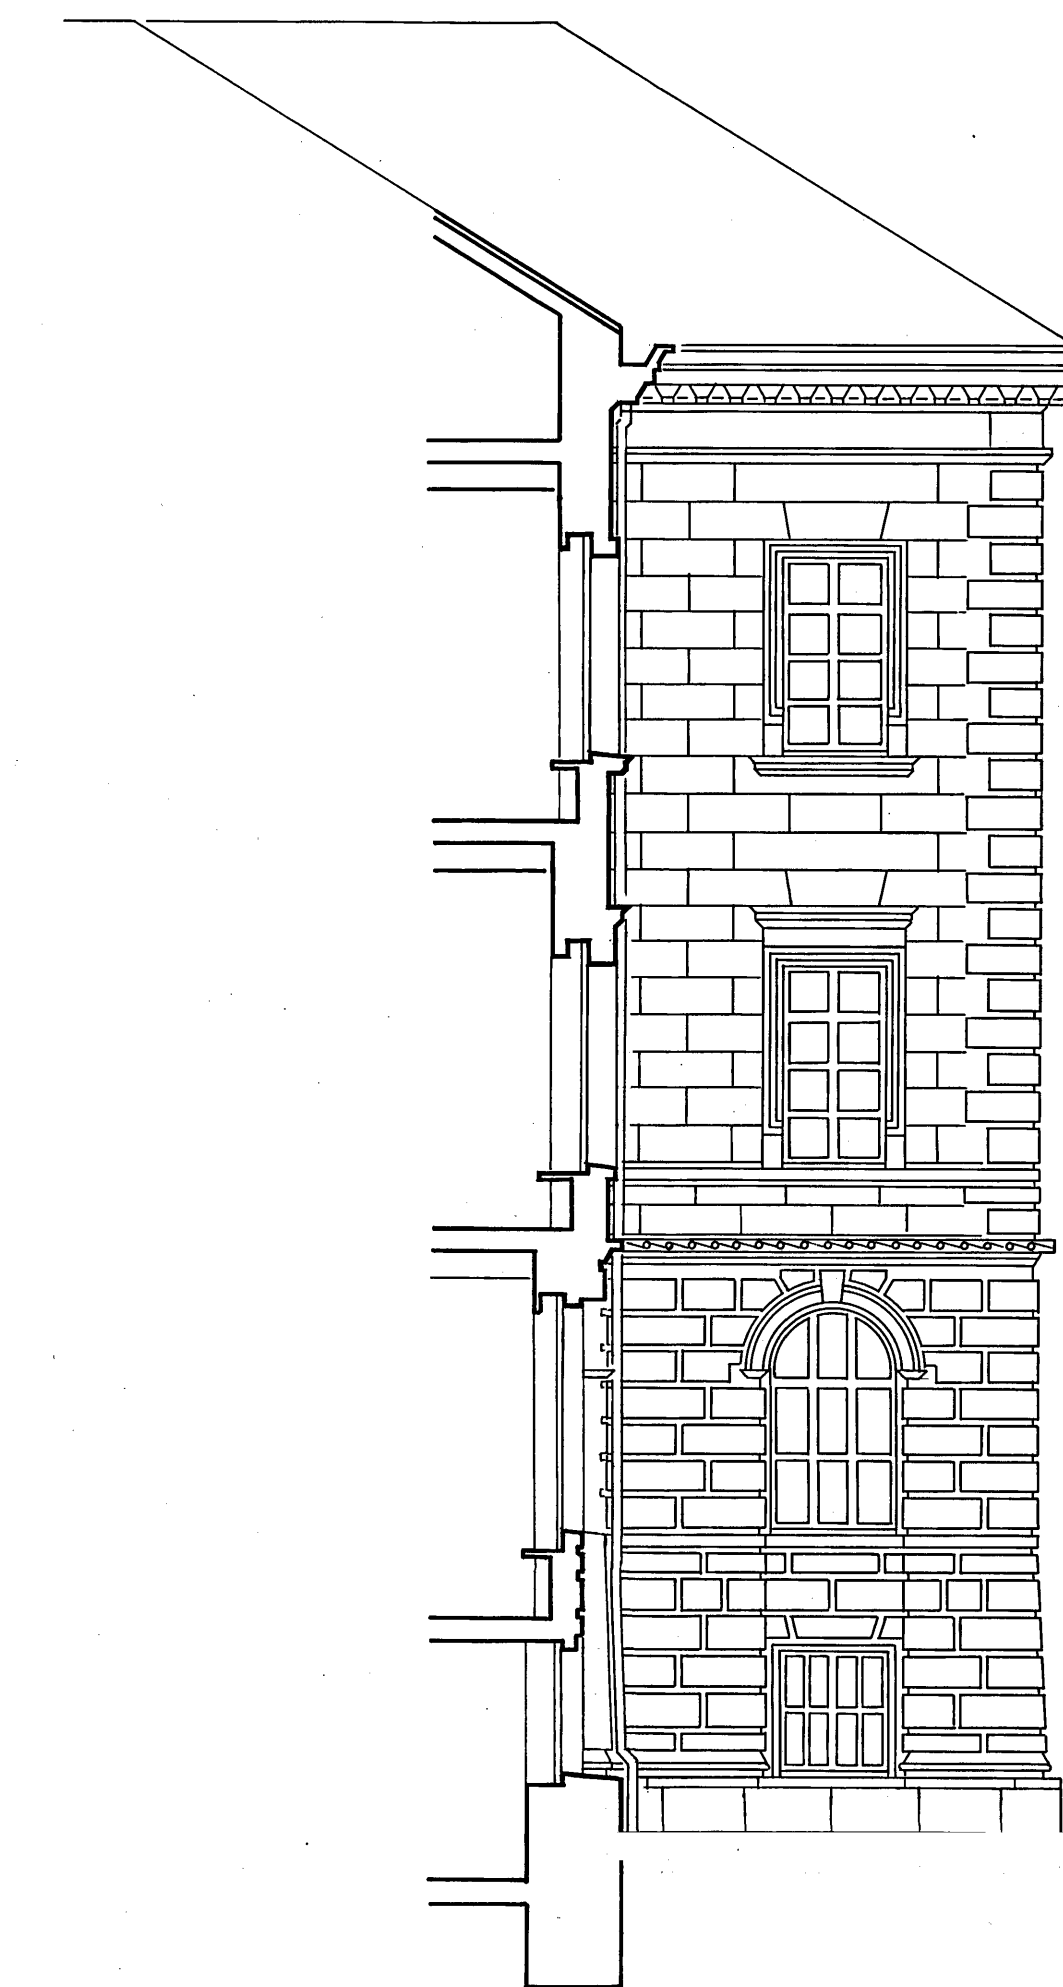

FASSADE 20  
ZU PLAN 1.035

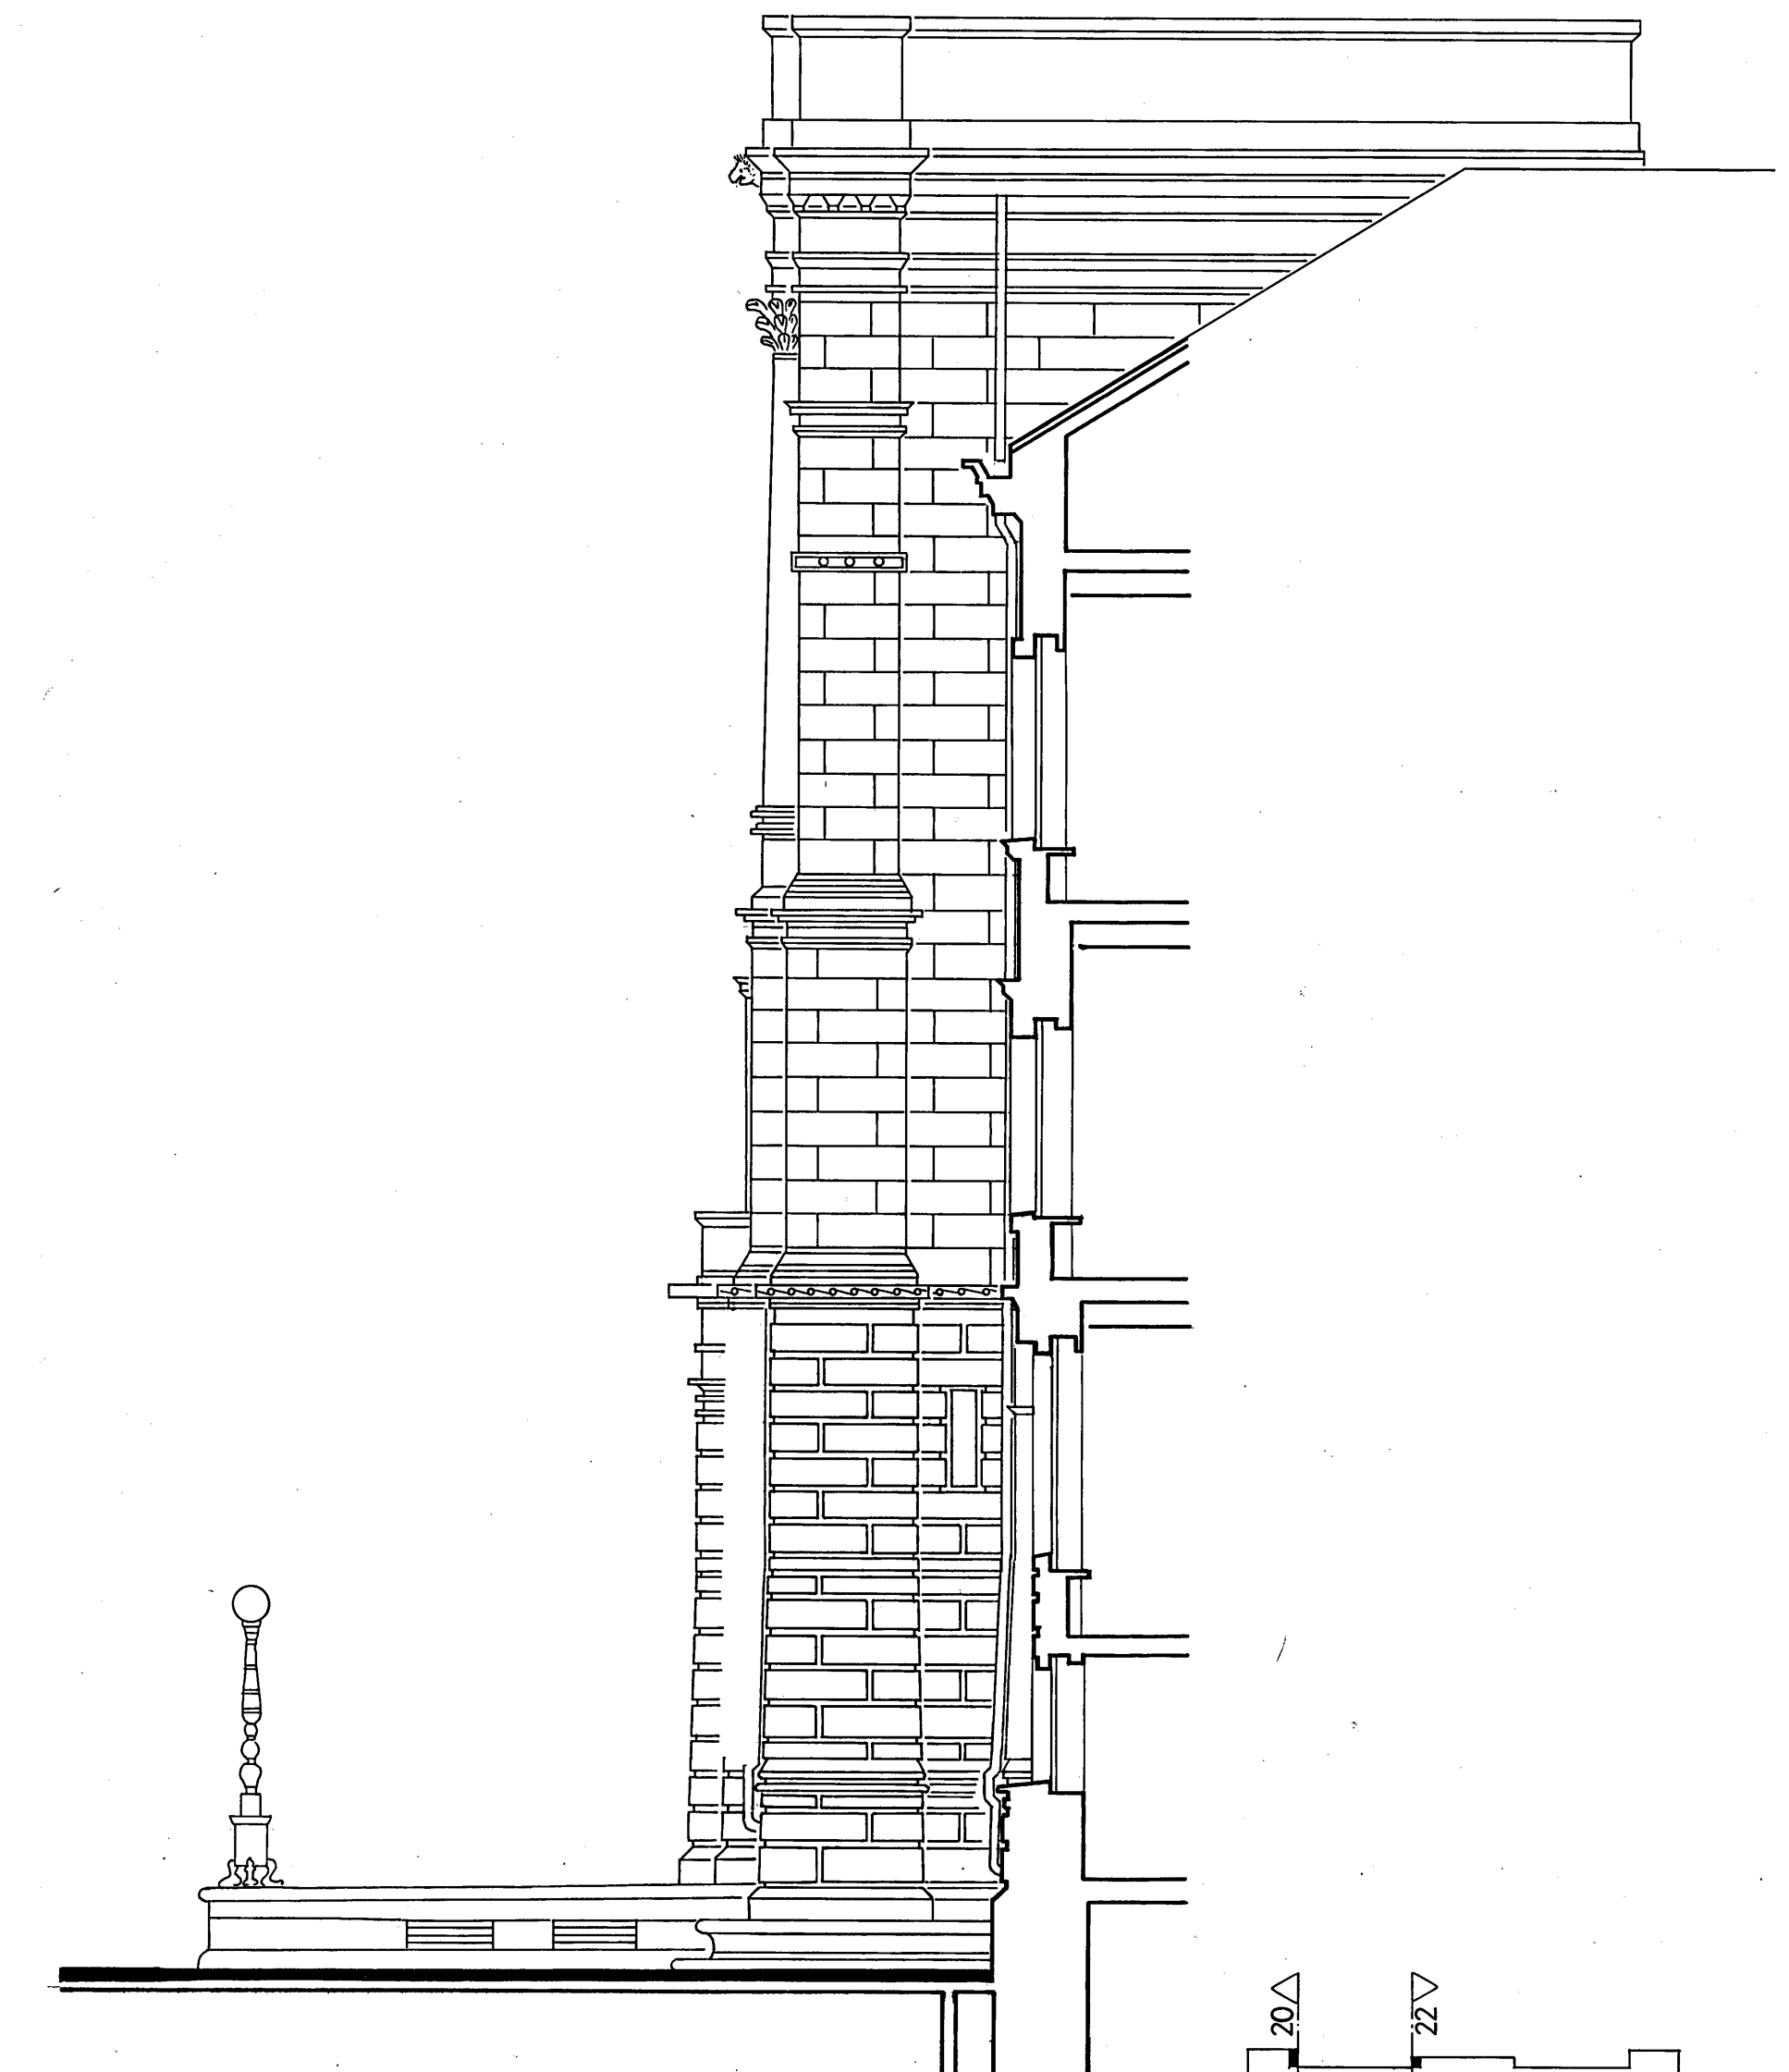

FASSADE 22  
ZU PLAN 1.035

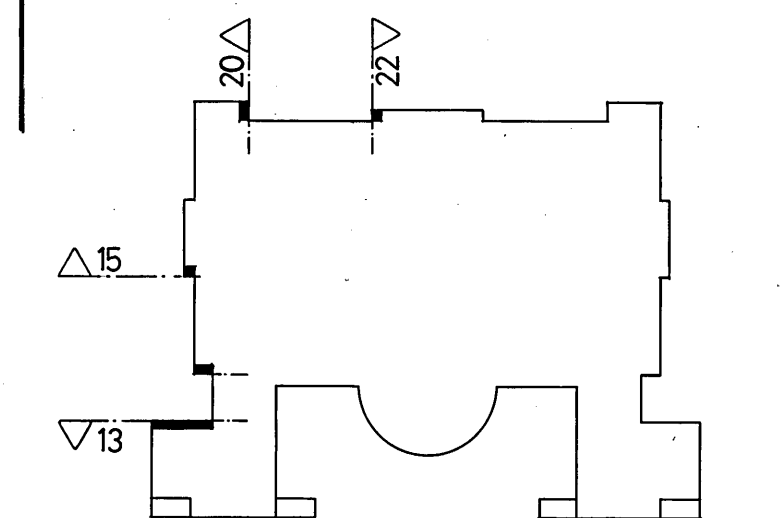

Maßstab  
Echelle  
Scala  
1:100  
Format  
Format  
Formato  
147x60  
Gezeichnet  
Disegnato  
Disegnato  
EP  
20.10.86  
Geändert  
Modifié  
Cambiato

ZÜRICH, ETH  
HAUPTGEBAUDE  
FASSADEN 13, 15, 20, 22