REINACH

Musterplan Abwasser A4
Massstab 1:500

Datum: 03.12.2018

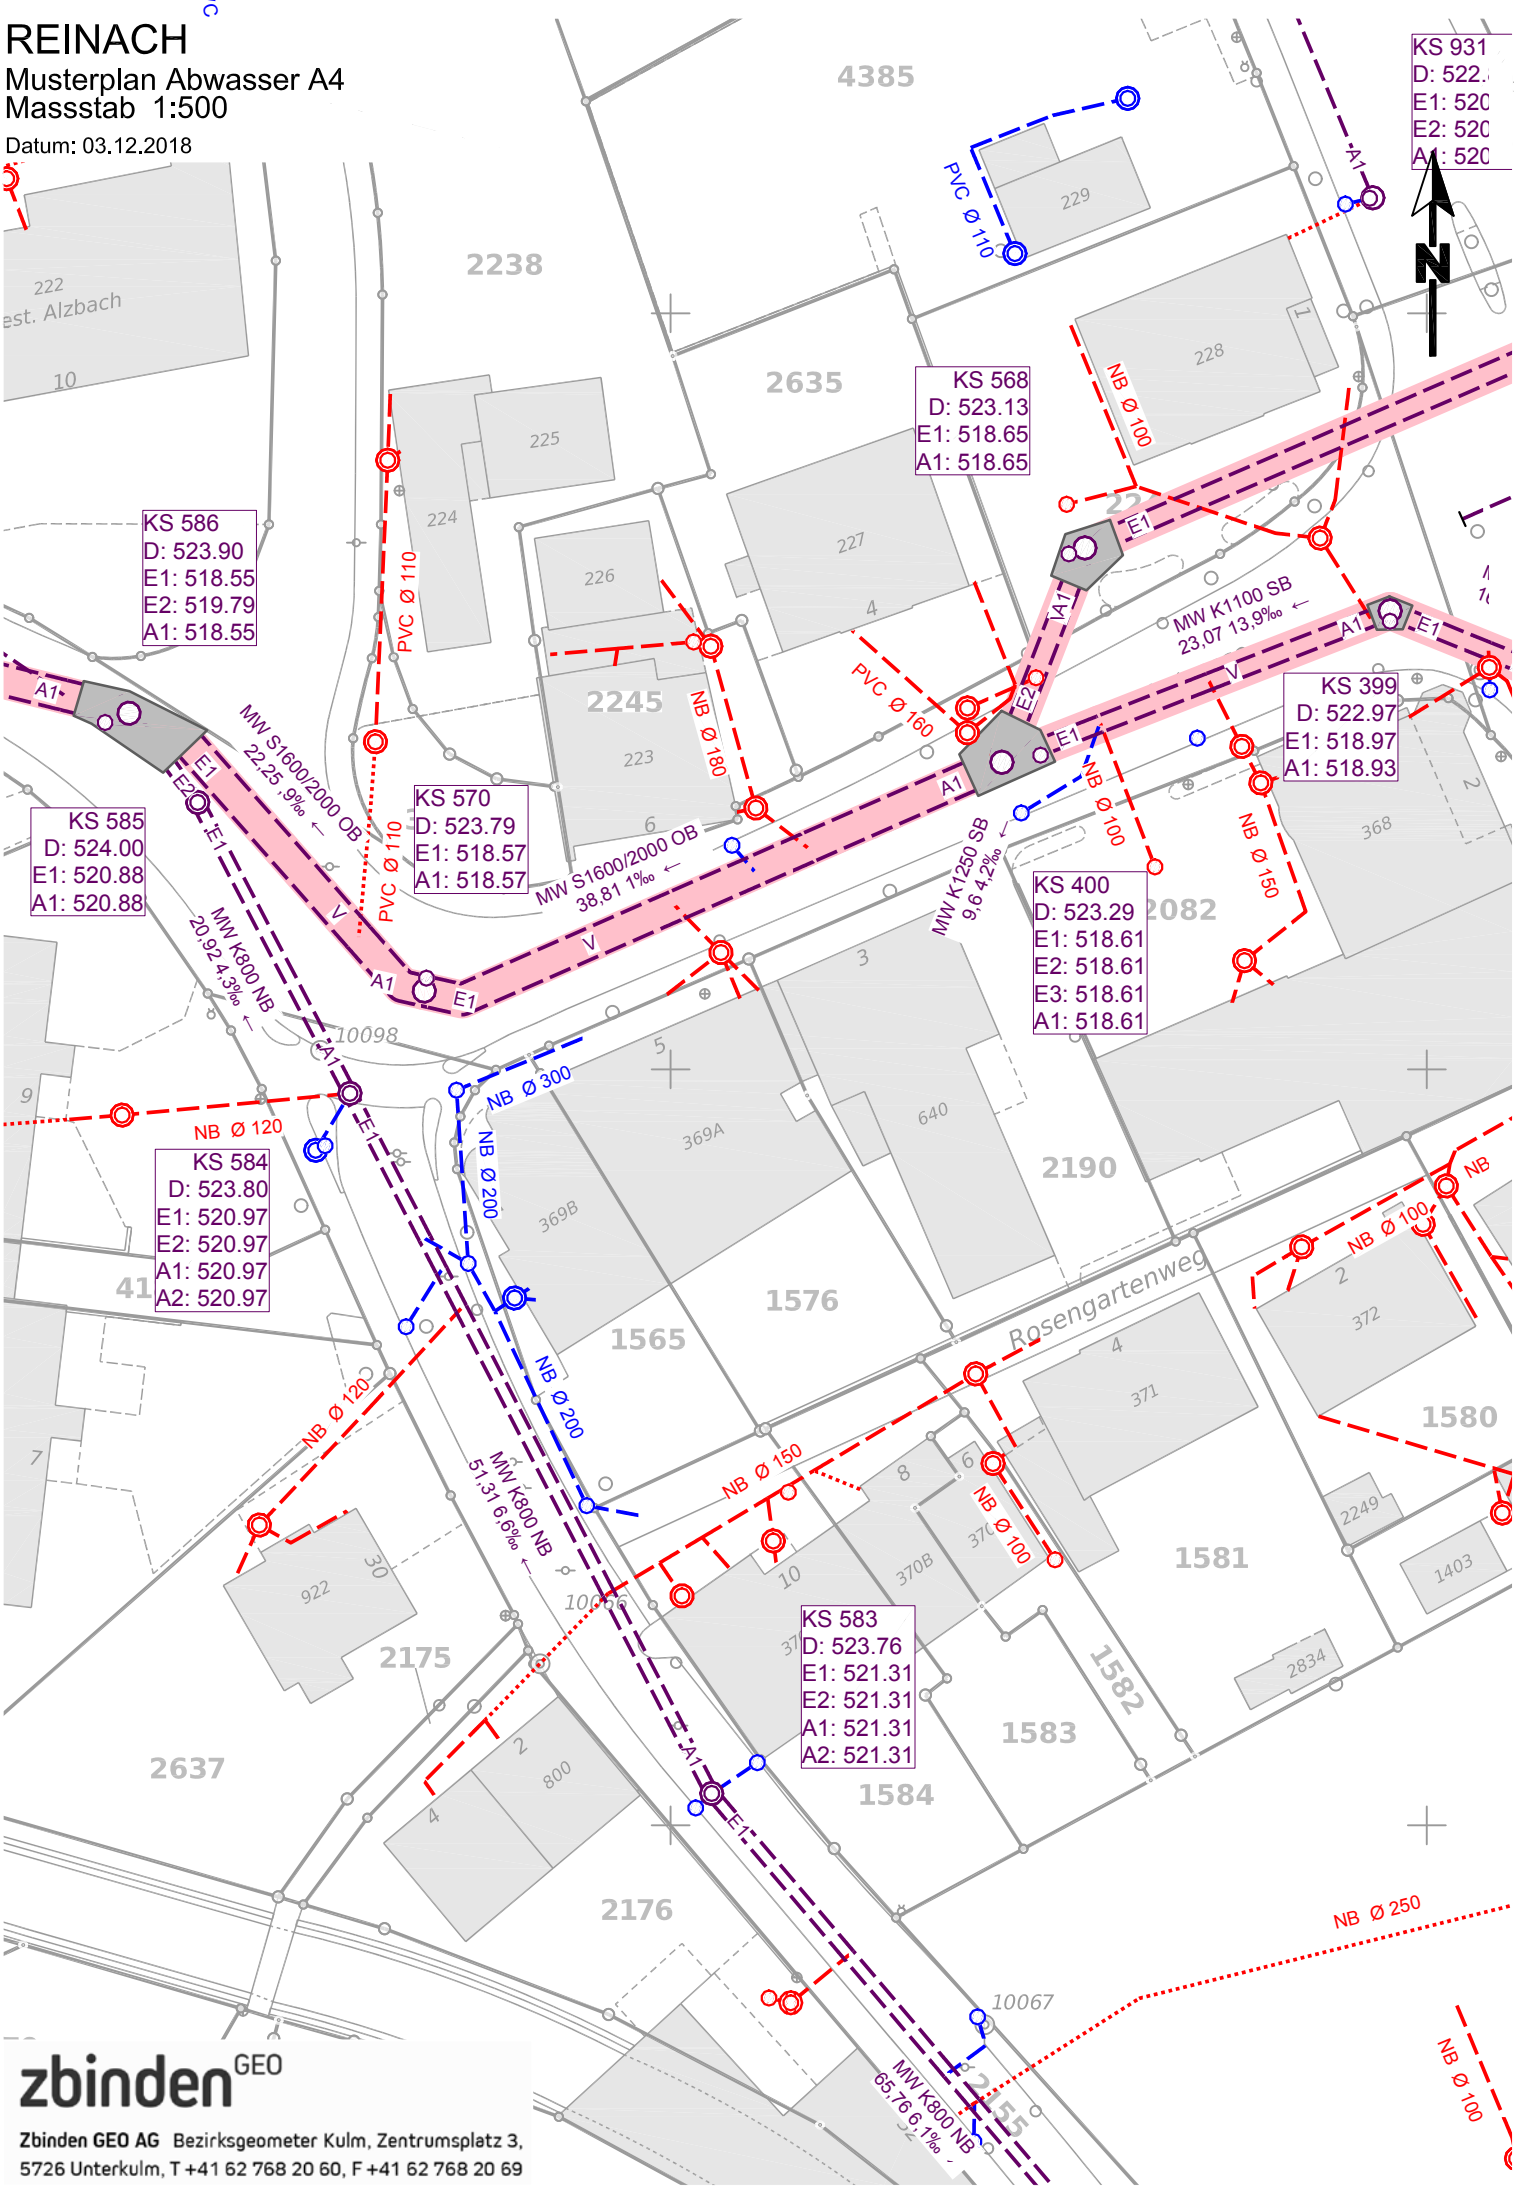

zbinden GEO

Zbinden GEO AG Bezirksgeometer Kulm, Zentrumsplatz 3,
5726 Unterkulm, T +41 62 768 20 60, F +41 62 768 20 69