
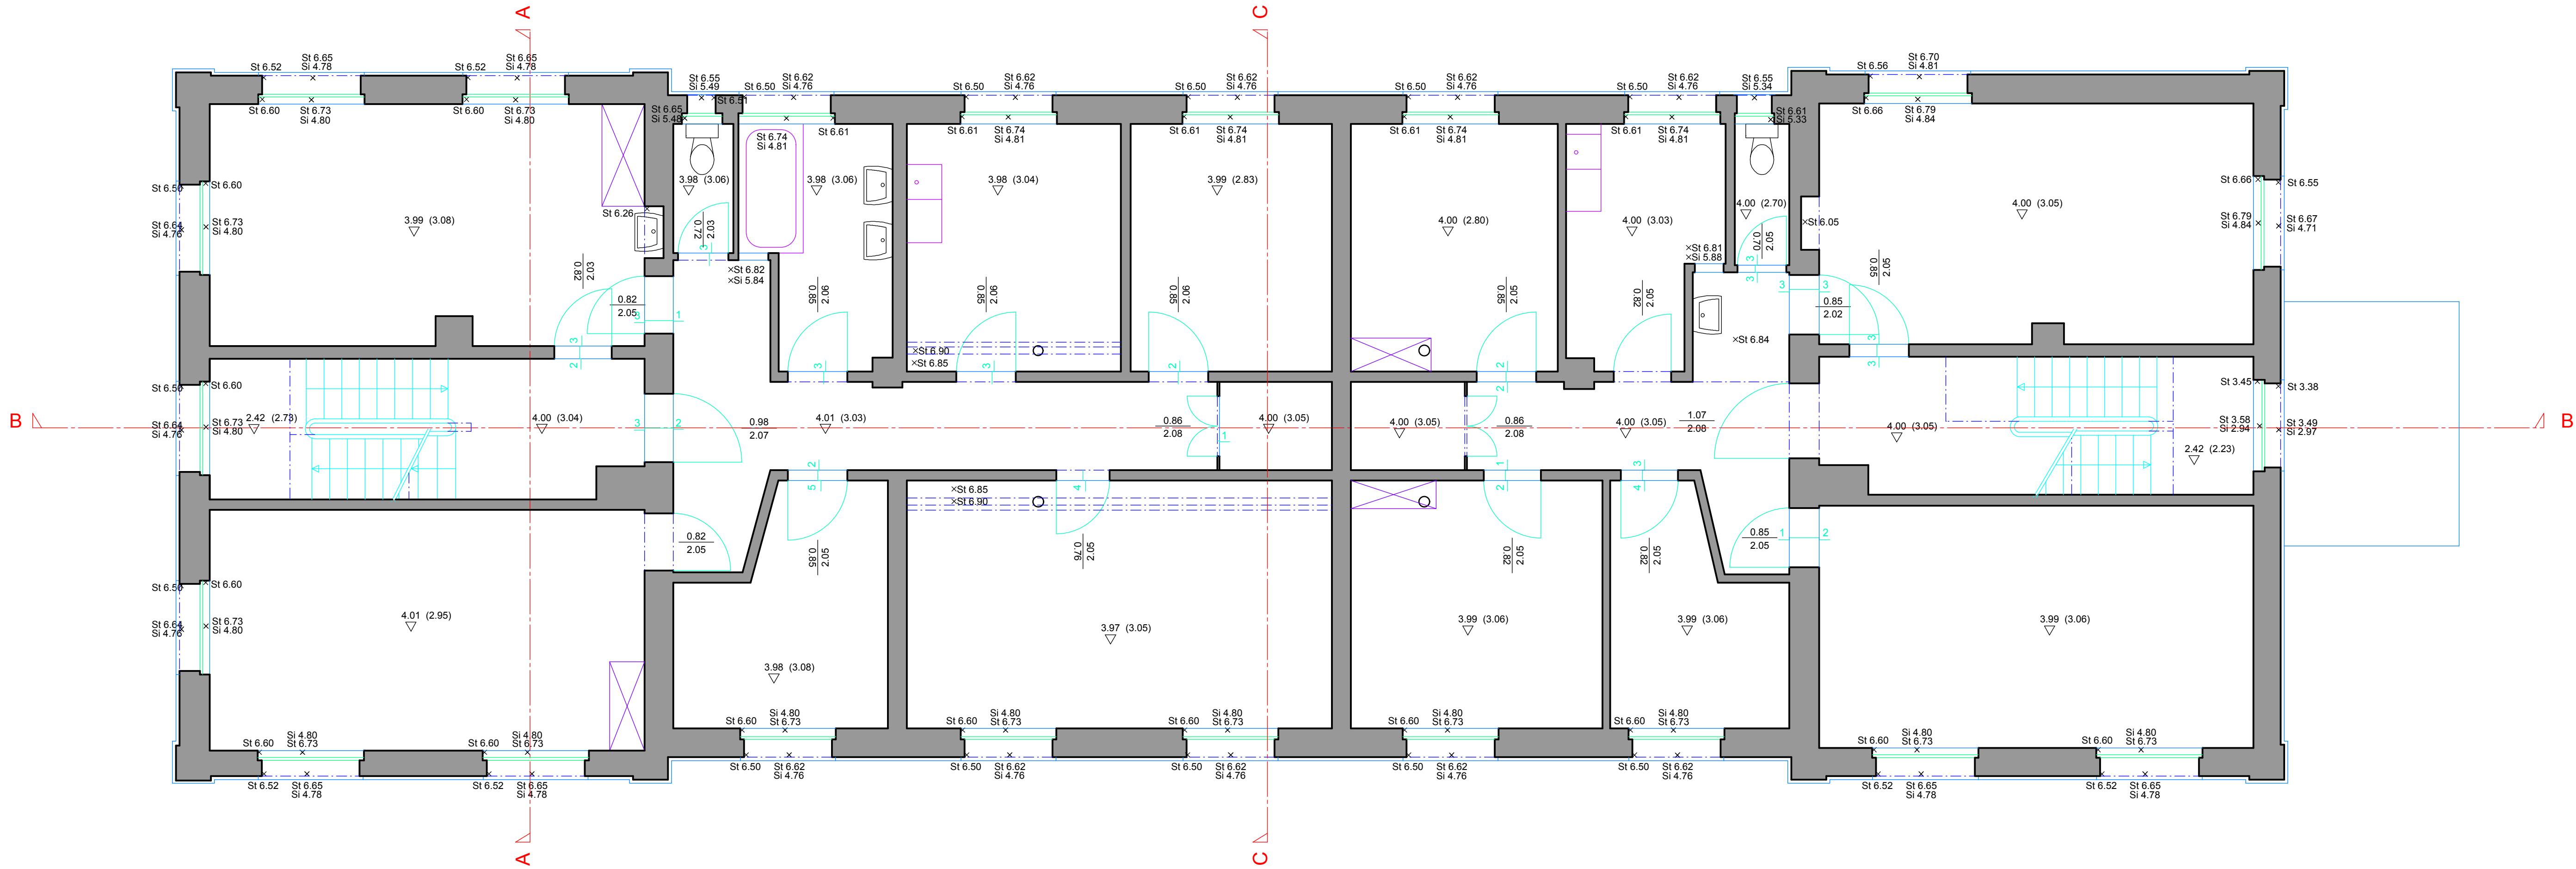


440.91 M.ü.M = ± 0.00 Schwelle Eingang

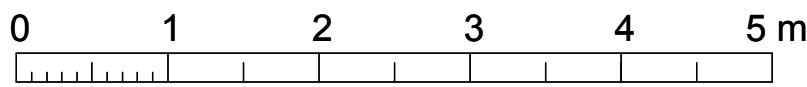

LEGENDE

Bo: Boden	Lk: Unterkante	Mauer tragend	Stützen	
De: Decke	Ok: Oberkante	Mauer nicht tragend	Linien	
Si: Sims	Bo: Bogen	Türe	Anlage	
St: Sturz	Bm: Bogenmitte	Symbol Türe	Infrastruktur	
Sw: Schwelle	Ba: Balken	Feinster	Schnitt	
Kn: Knick	Sch: Schacht	Balken	Grenzen	
Tr: Treppe	Terr: Terrain	Unterzüge		